



GEM: WESTMALLE Sec: B
 VERKAVELING: PERCEEL 33K + 33 8/10 DEEL.
 SCHAL: 1/500

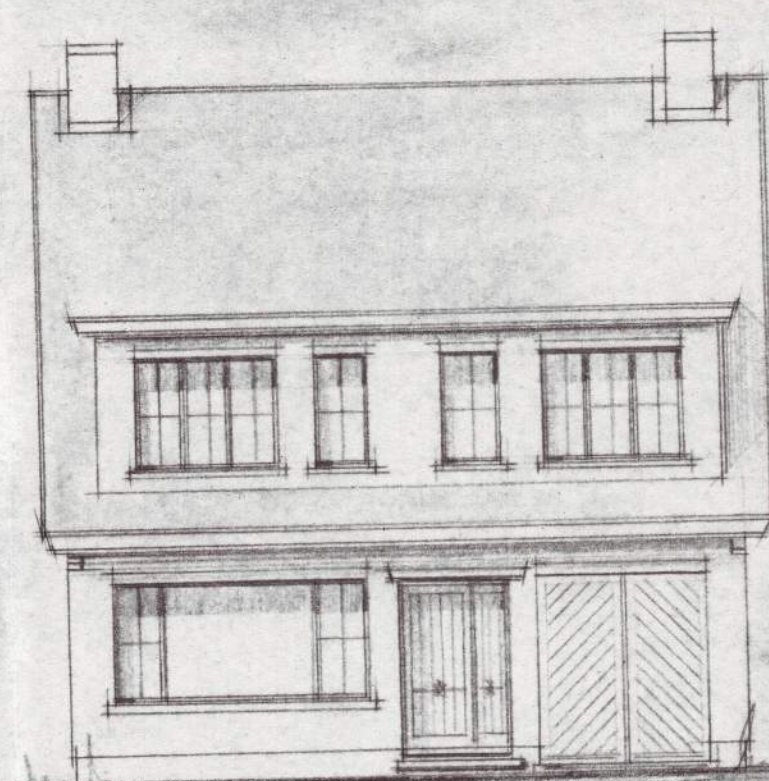


VOORGEVEL.

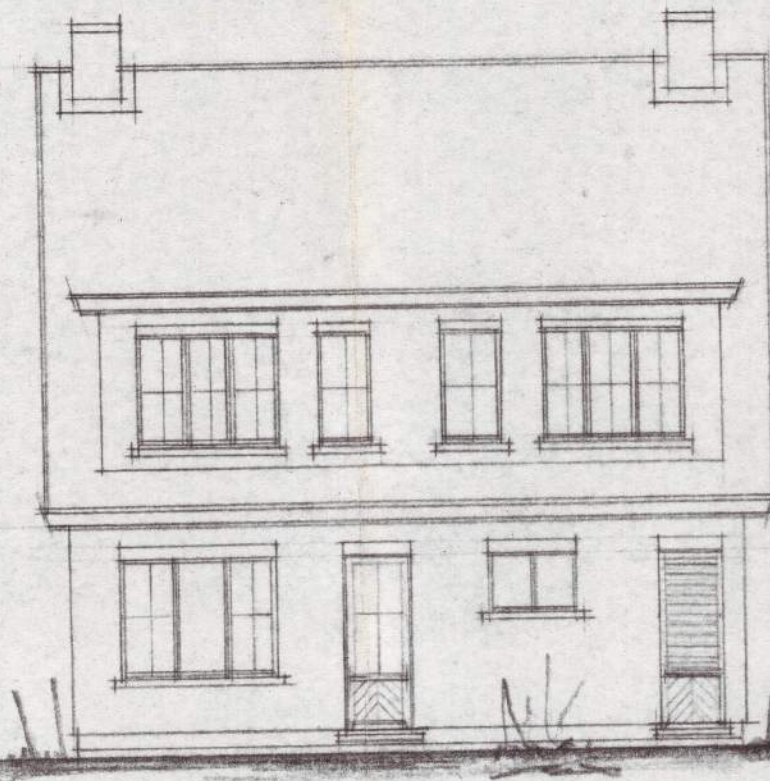


ACHTERGEVEL.




ZIJGEVEL R.

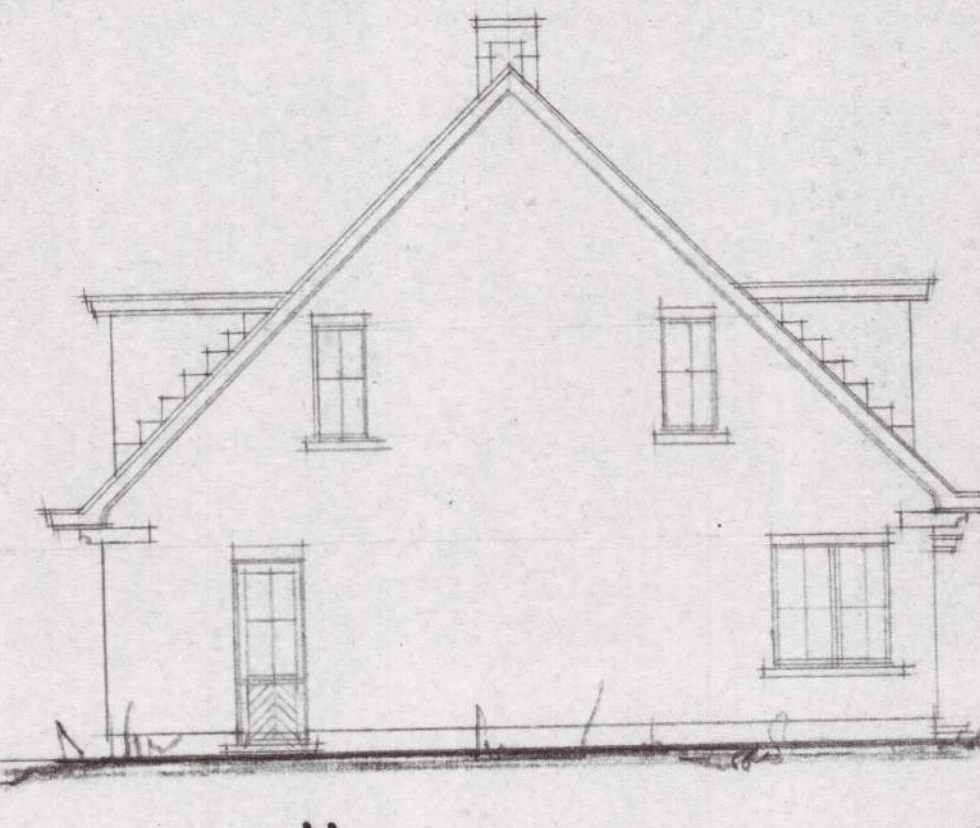


ZIJGEVEL L.

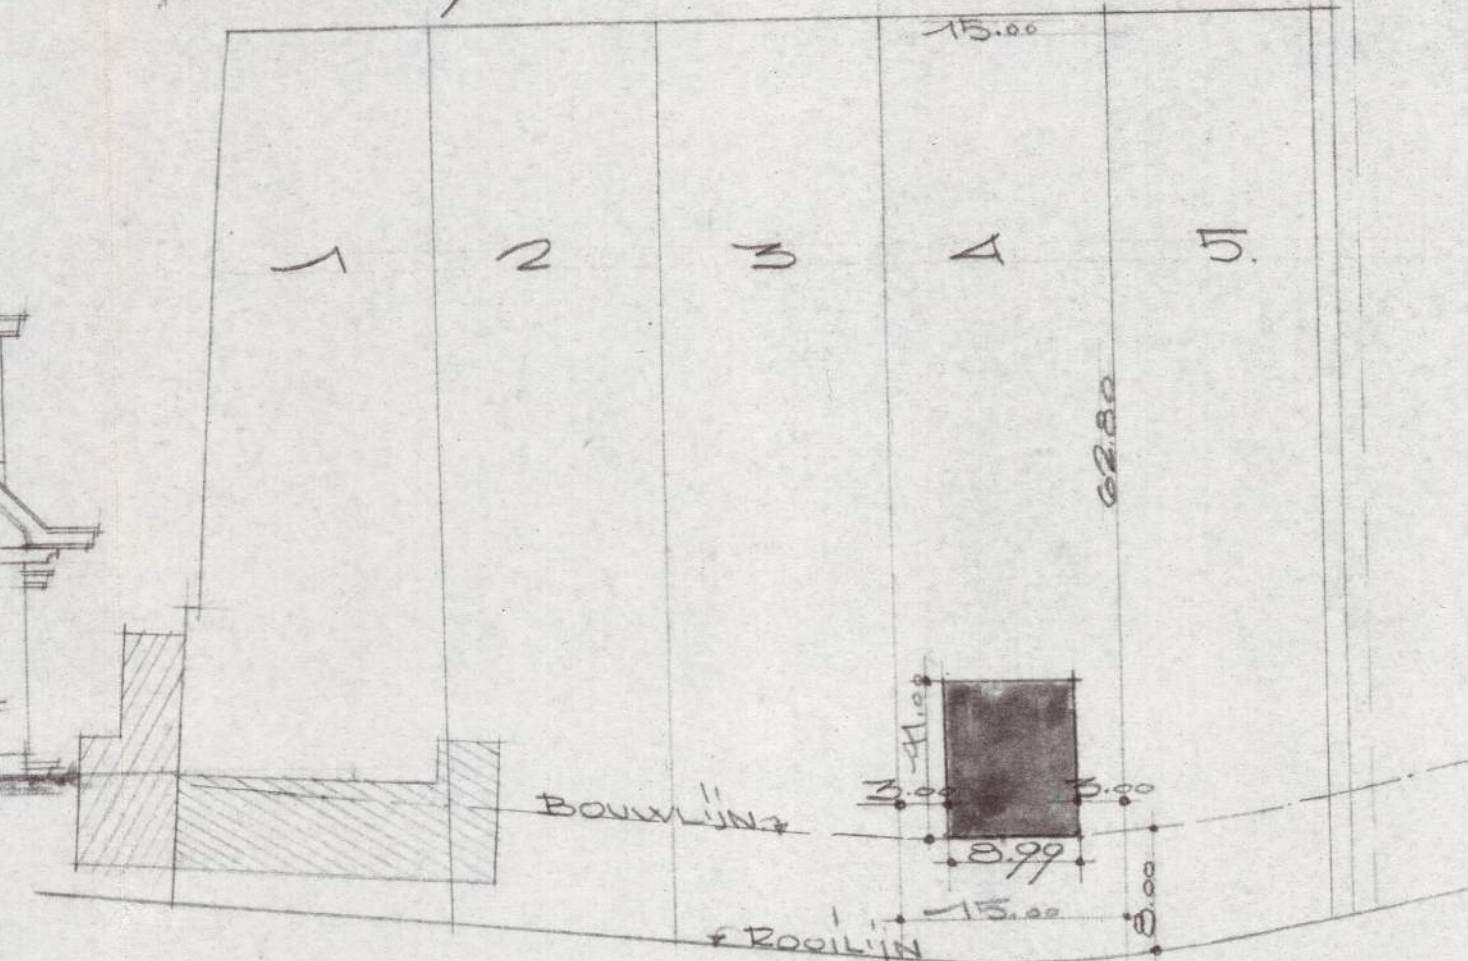


LIGGINGSPLAN.

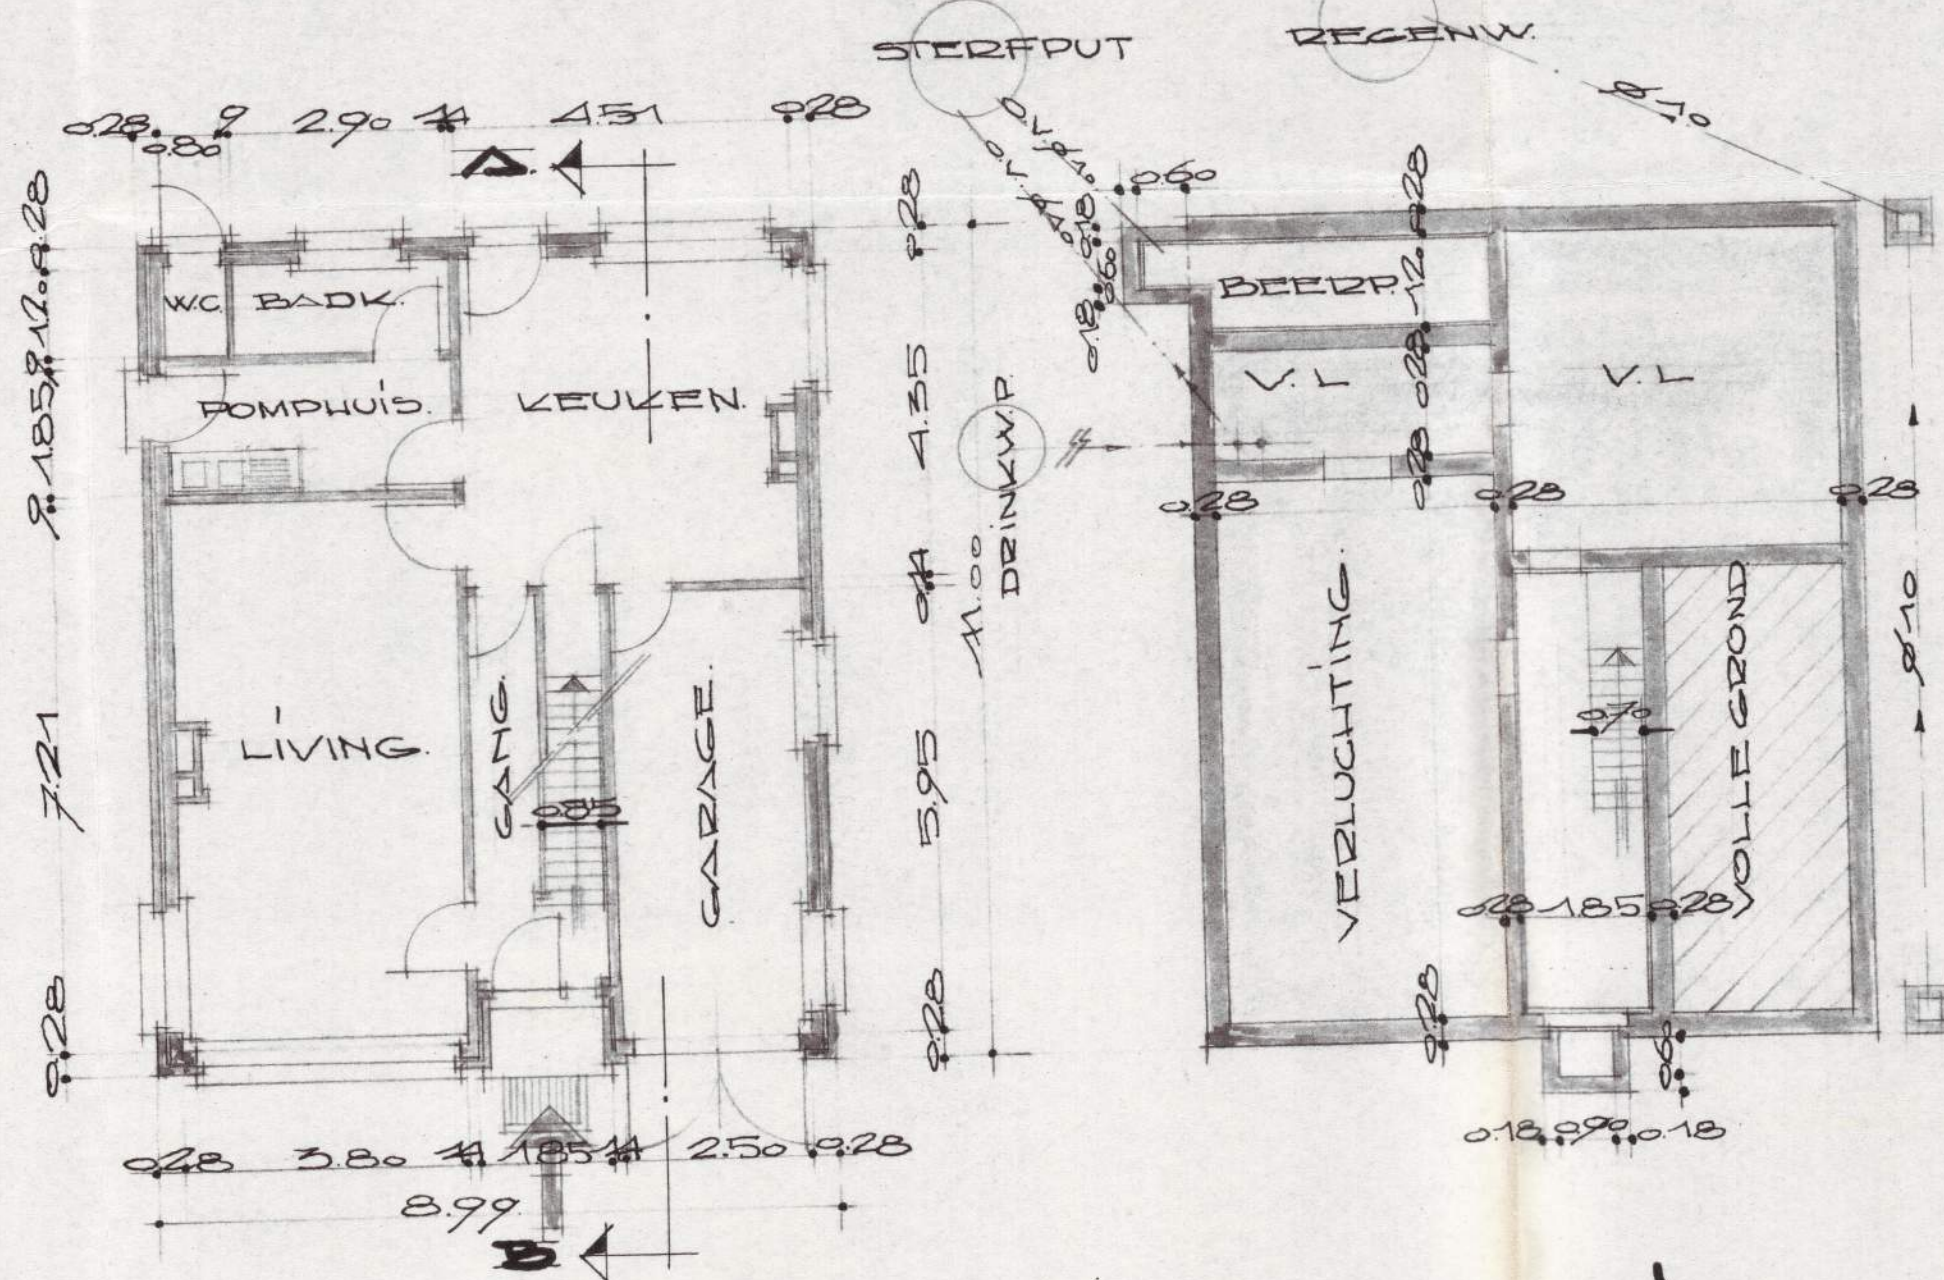


GELIJKVLOERS.

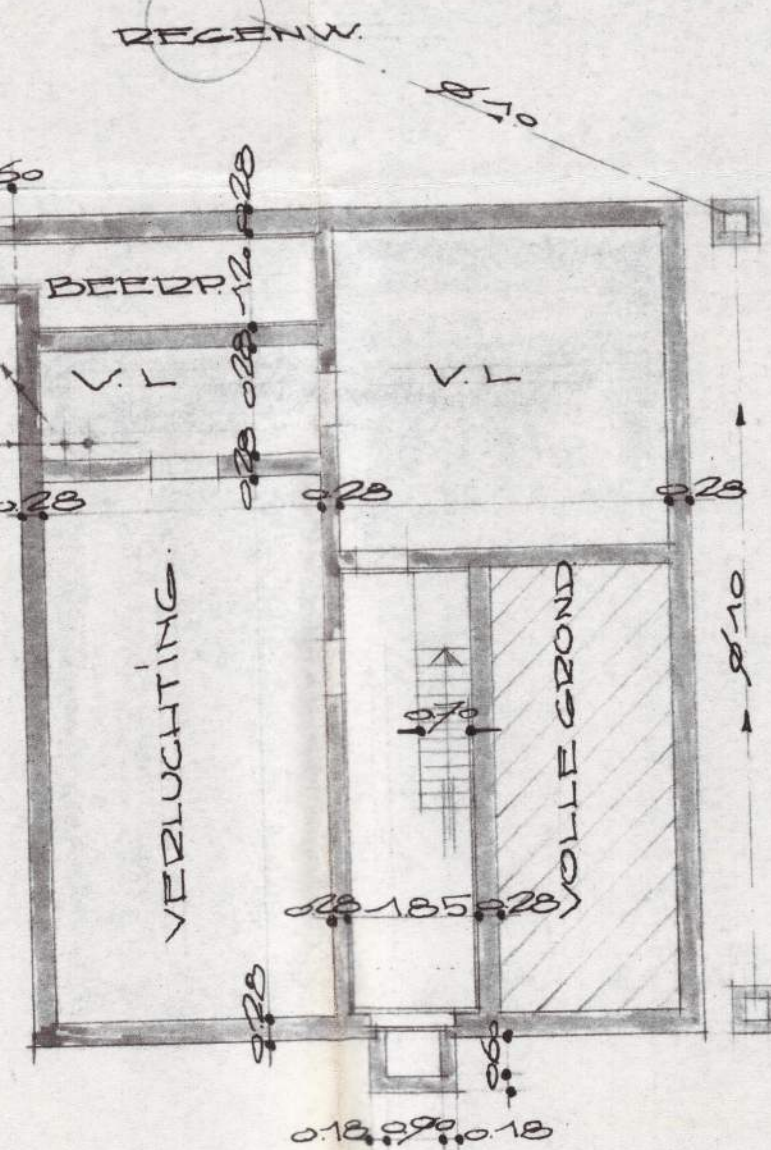

FUNDERING.

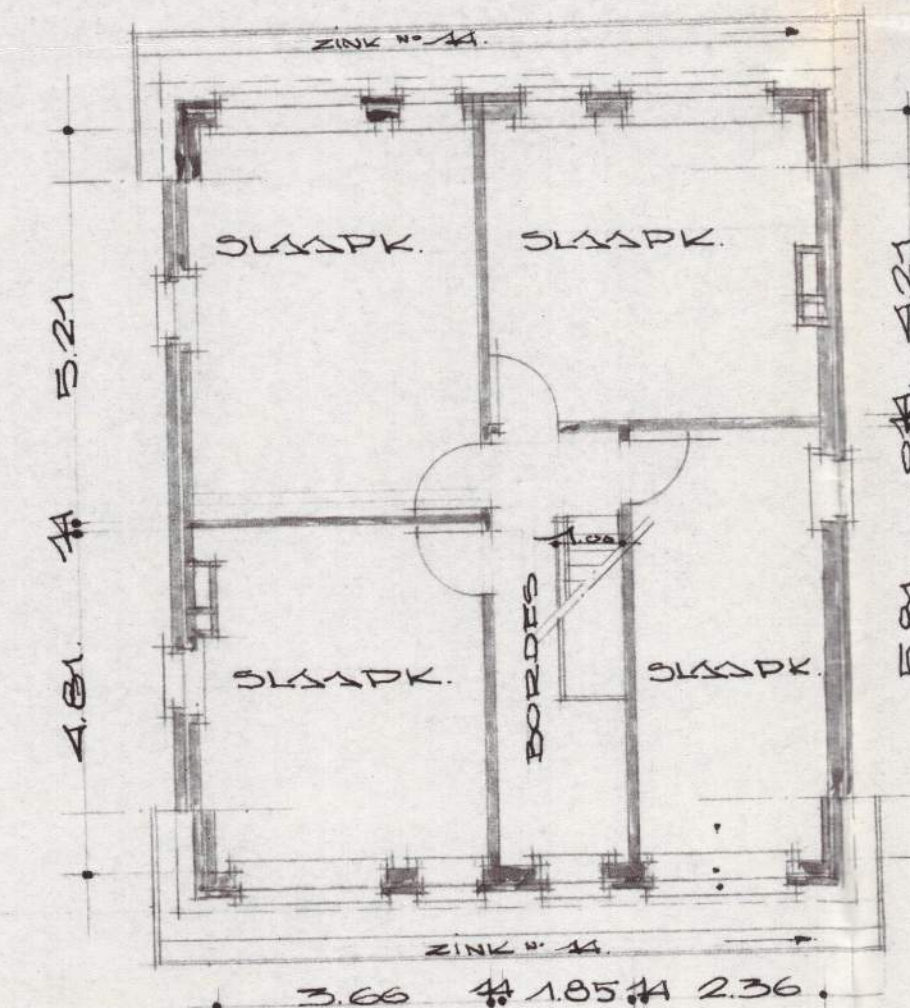

VERDIEPING.

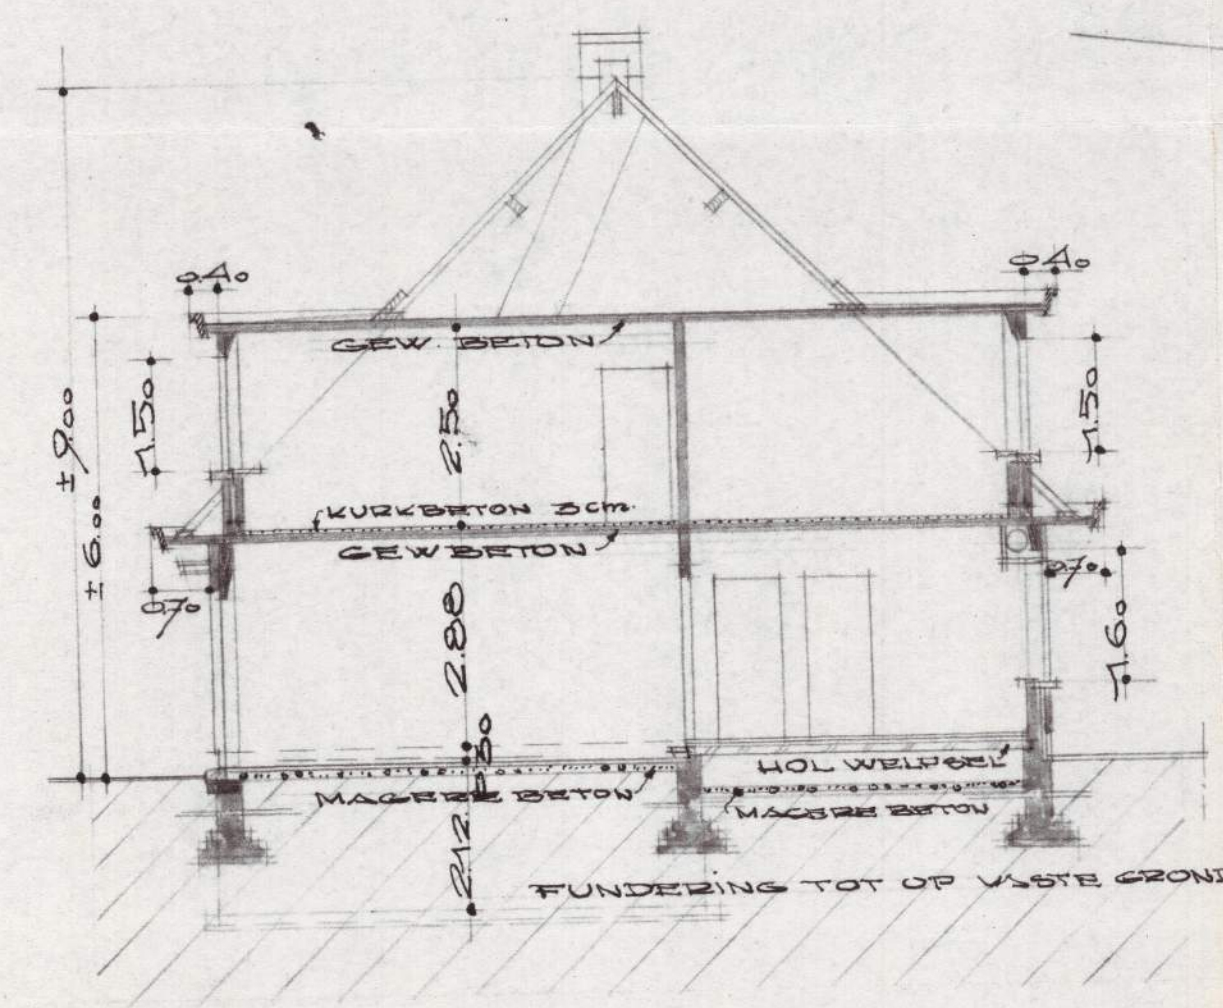

DOORSNEDEN A.B.

EIGENDOM: MR. DRUYTS CONST-
 DE VOS
 GELEGEN TE WESTMALLE.
 VOLGENS KAD: GEM. WESTMALLE SEC: B 33K + 33 8/10 DEEL.

AANVRAAG TOT HET BOUWEN
 VAN EEN WONING

PREMIË WET
 GELIJKVL: 46 M²
 VERDIEPING: 66 M²
 TOTAAL: 112 M²

MATERIALEN.
 METSELW: RODE RUWE GEVELST
 PLINT & DEUR & RAAMDORPELS:
 BLAUWE HARDST
 DAK: ZWARTE GEB. RANEN.
 DEUREN & RAMEN & KROONLIJSTEN:
 IN HOUT

AANNEMER EIGENAAR ARCHITECT
 MR. DRUYTS CONSTAND-
 DE VOS
 ZOERSELBaan 42
 WESTMALLE

Handwritten signature and date: P.R. 14.12