

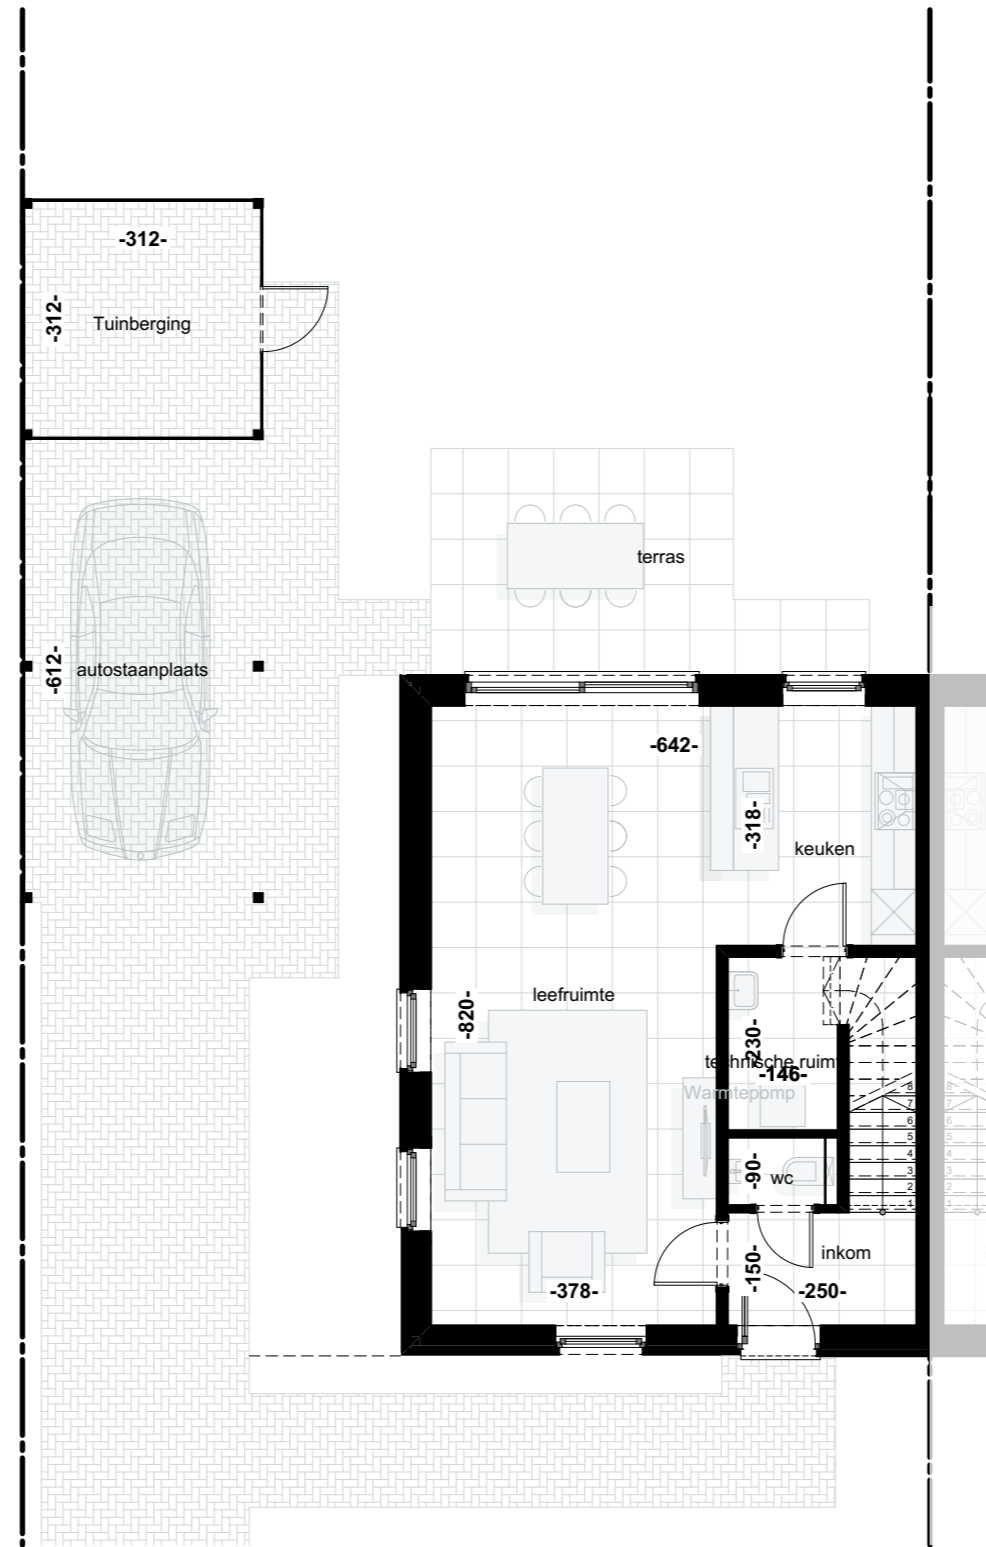


een ontwikkeling van:

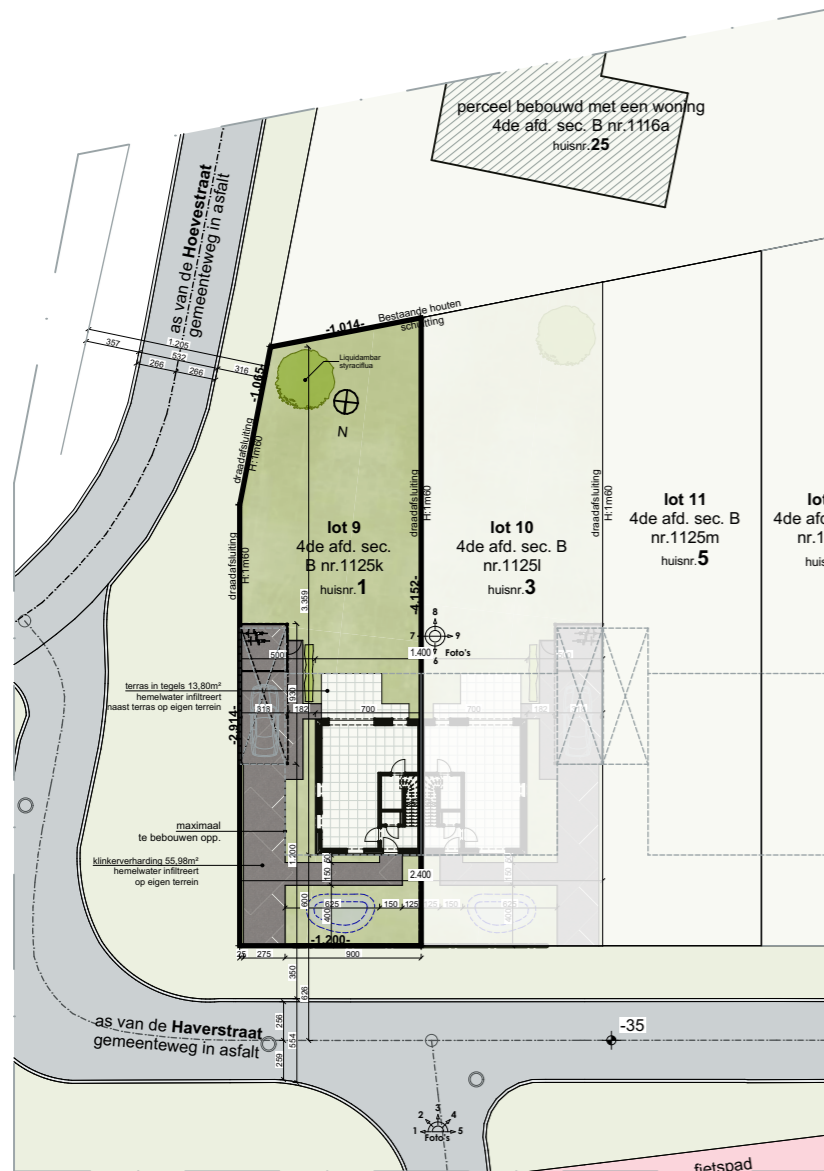

Gelijkvloers
 1:100

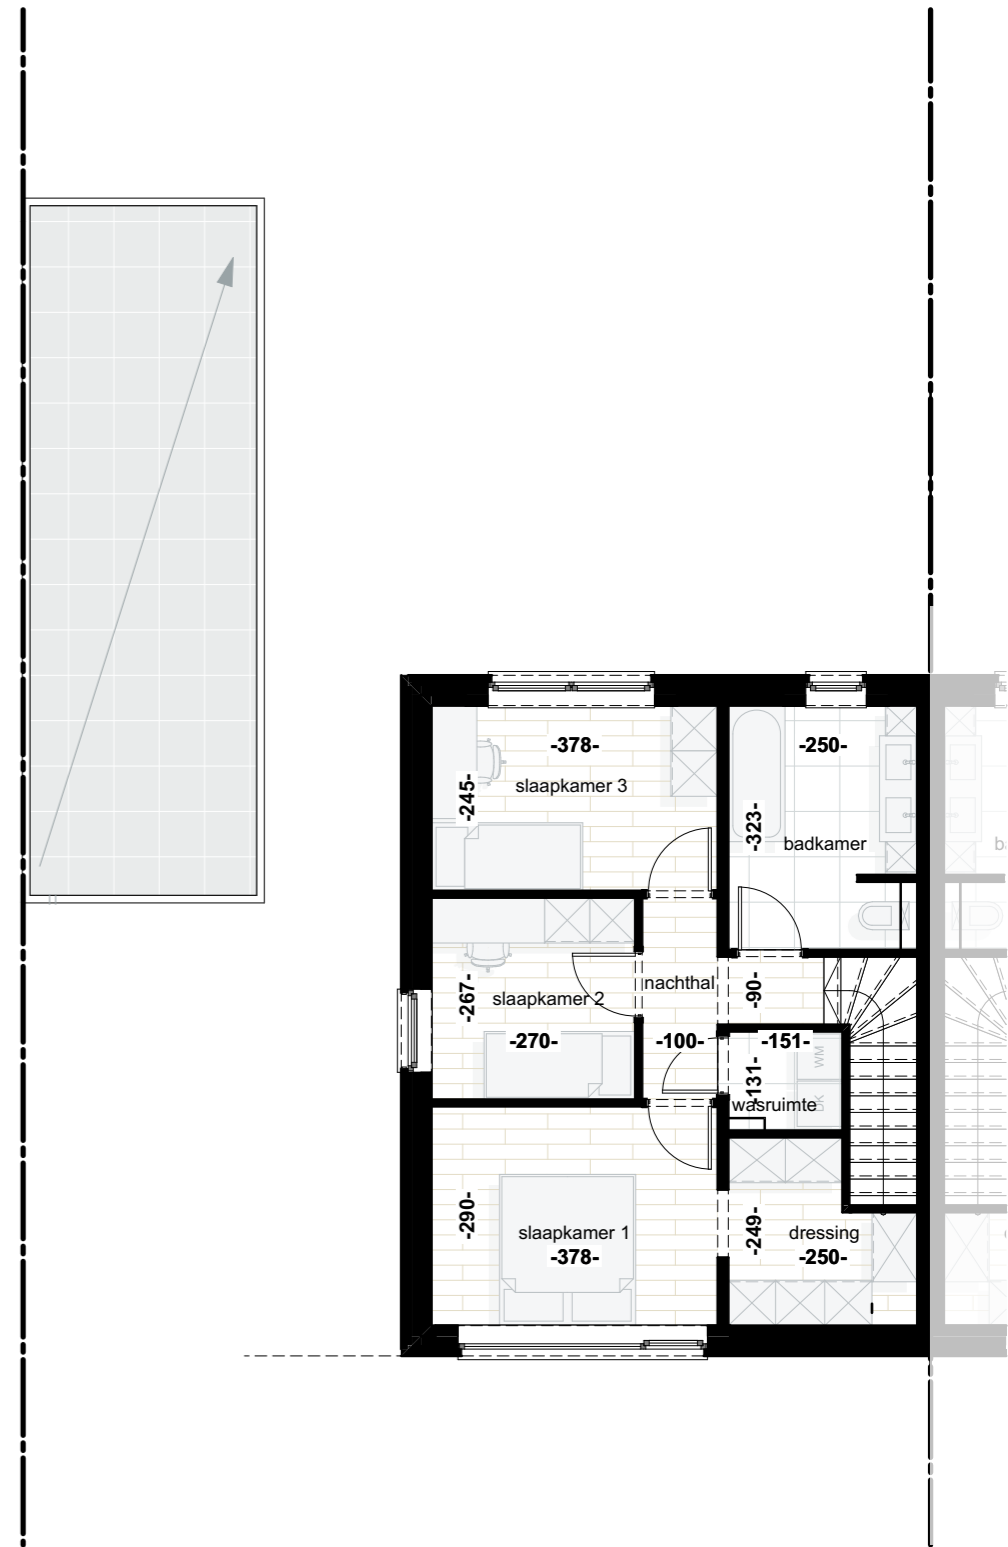

Verdieping1
 1:100



Deze plannen en maatvoeringen zijn indicatief.
 Alle meubilair, keuken, sanitair, verlaagde plafonds en vloerafwerkingen zijn illustratief.
 Hiervoor wordt verwezen naar het verkoopslastenboek.

