
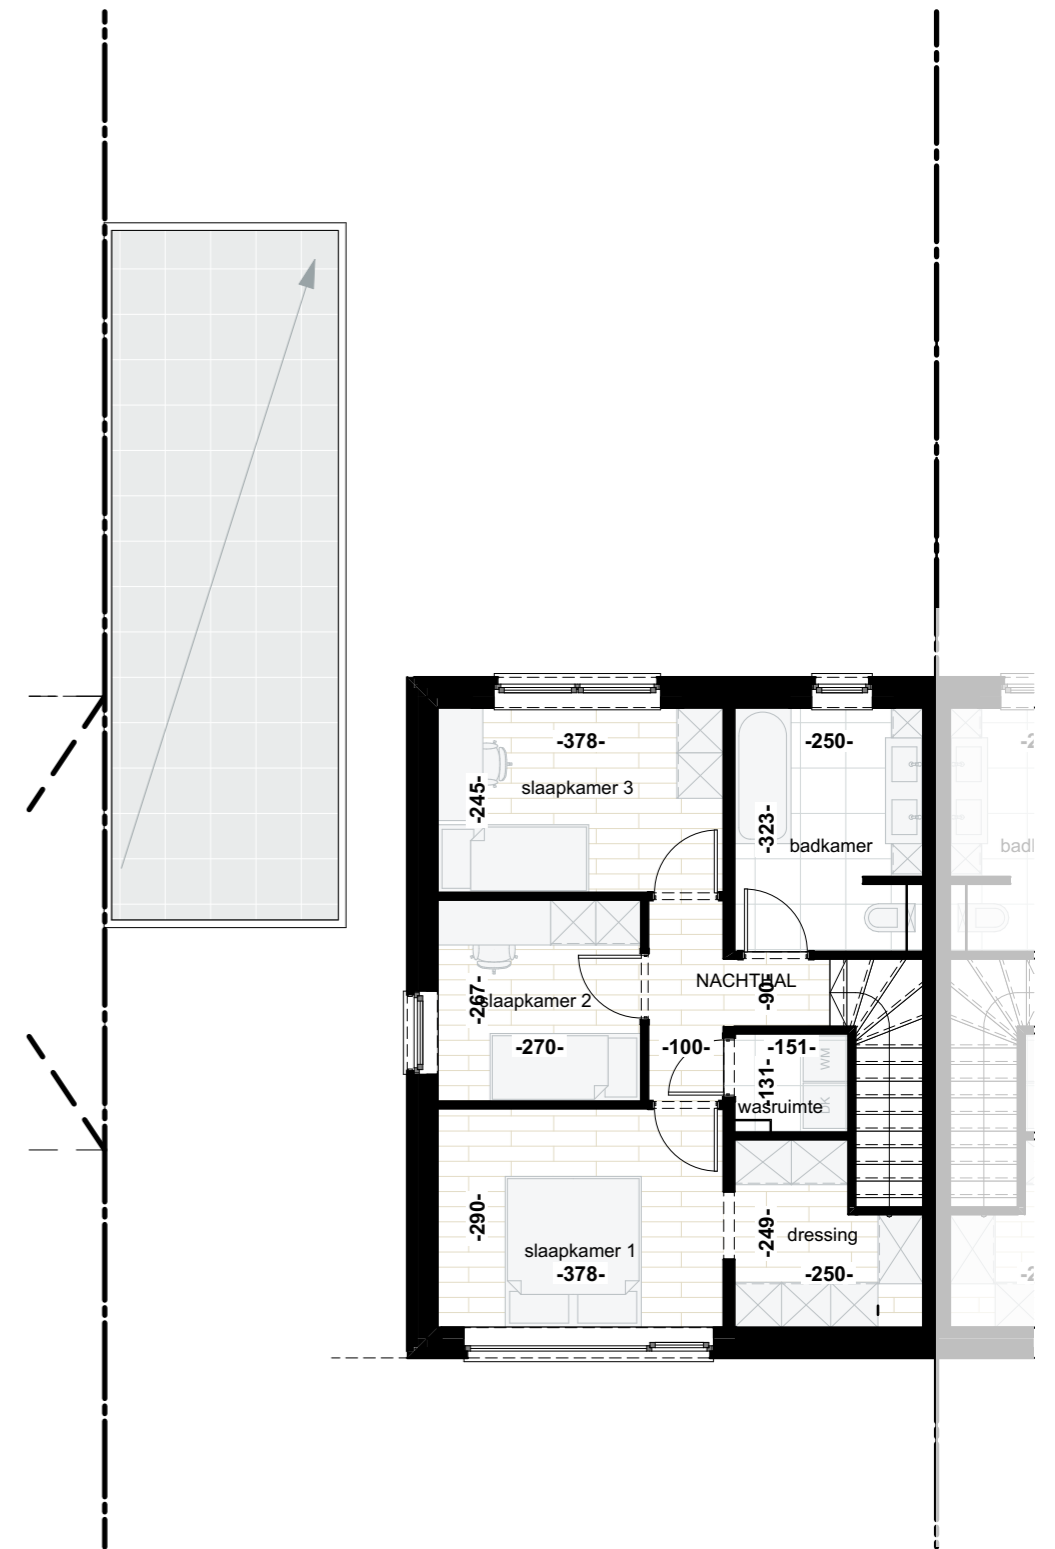


een ontwikkeling van:

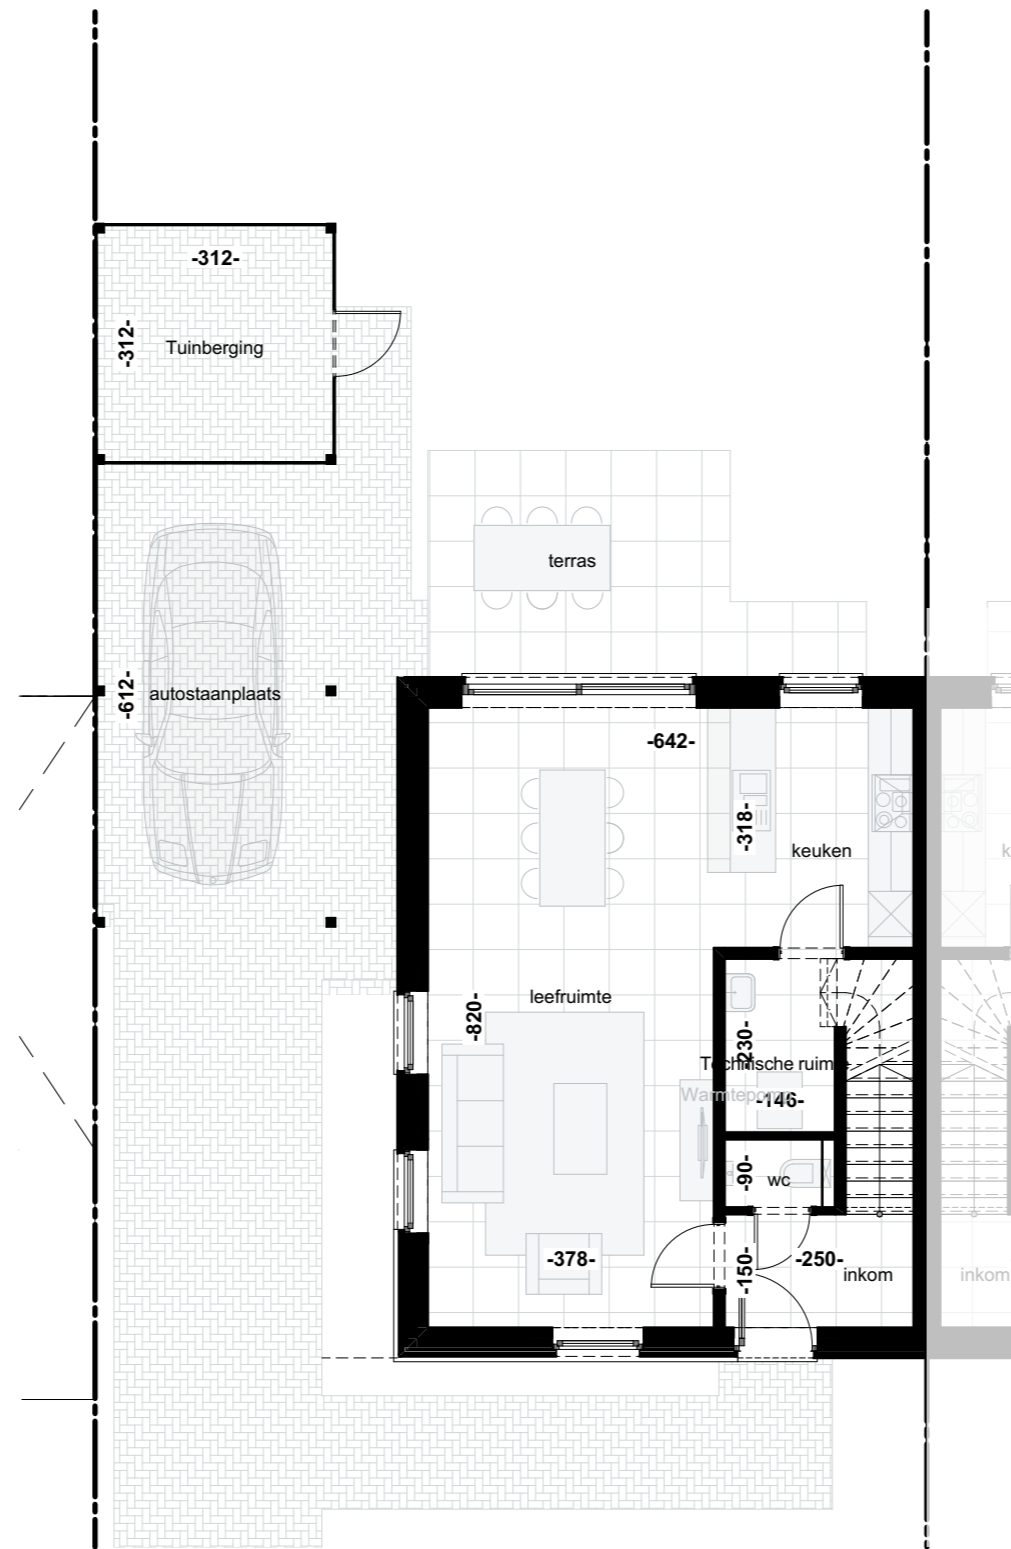

Deze plannen en maatvoeringen zijn indicatief.  
 Alle meubilair, keukens, sanitair, verlaagde plafonds en vloerafwerkingen zijn illustratief.  
 Hiervoor wordt verwezen naar het verkoopslastenboek.