


TORHOUT
ZWEVEZELESTRAAT

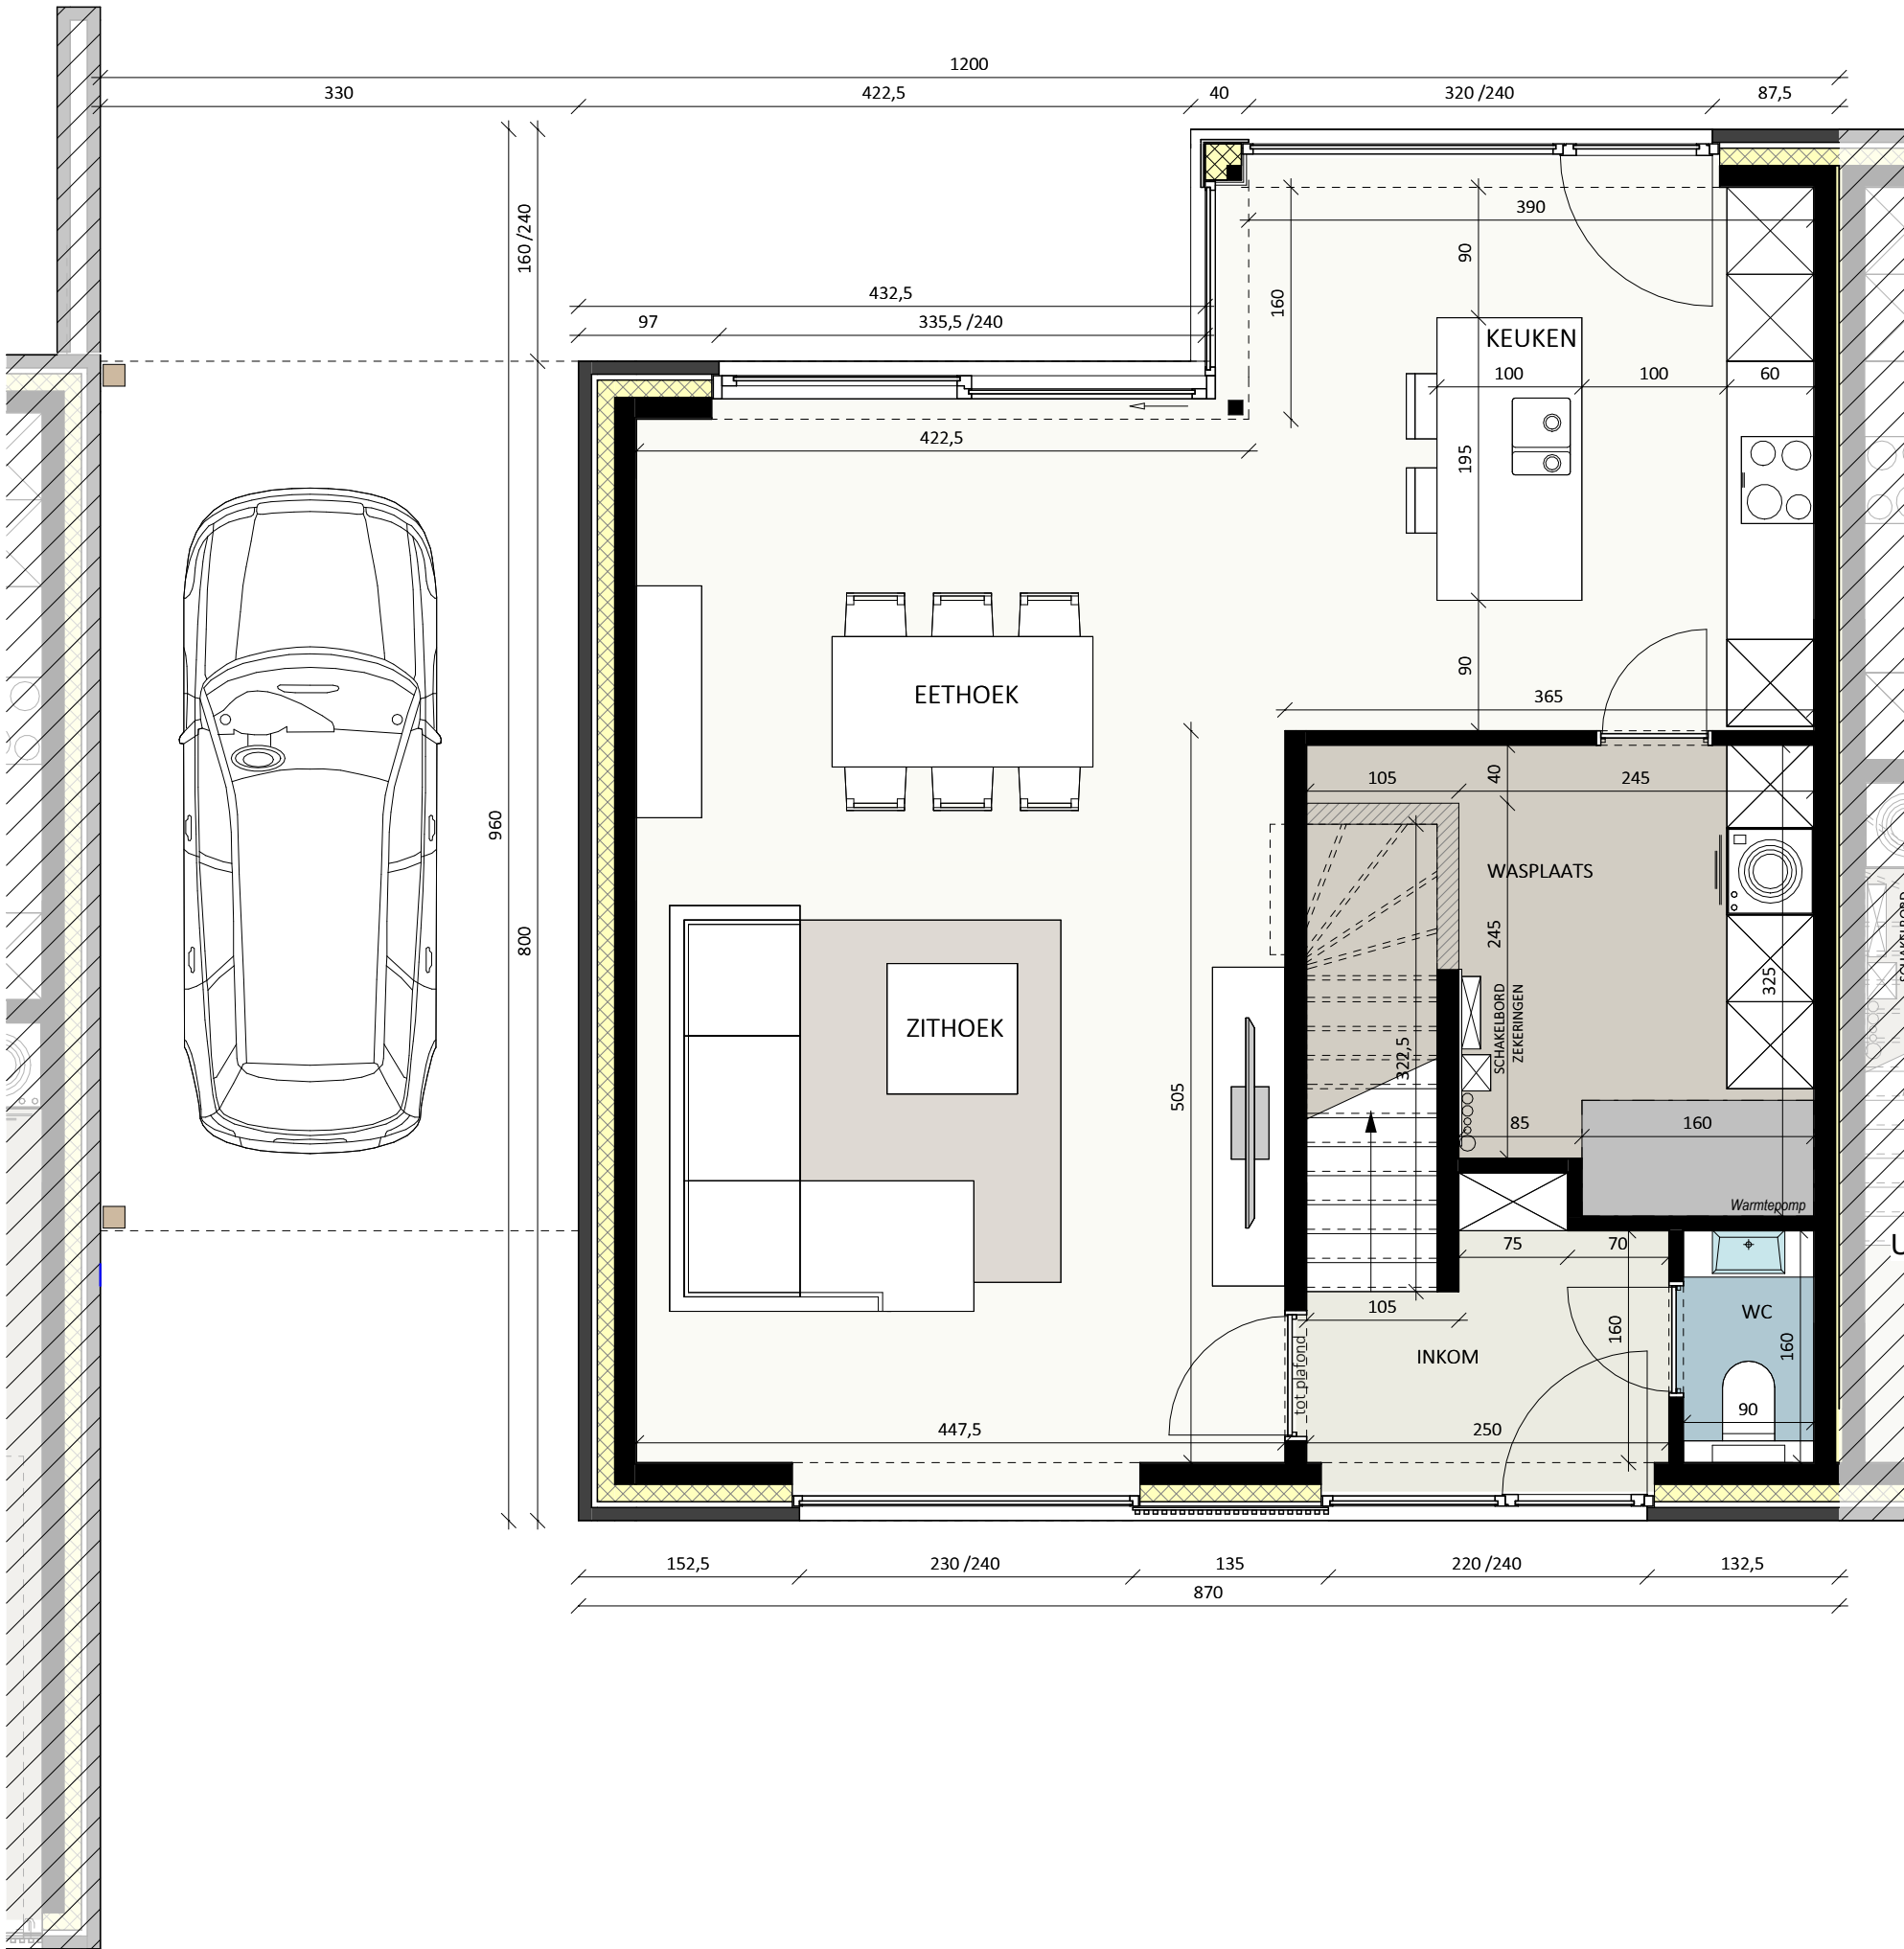

Datum:
Handtekening:

LOT 2

Gelijkvloers

Bruto oppervlakte 76,75 m²
Slaapkamers 0
Versie BA

Projectontwikkelaar

Architect




TM. Waterkasteelhof – Member of C-Nest Groep
Kouter 53, 9800 Deinze
TEL 056 66 59 45
www.cnest.be

berkeinarhitects
Bellestraat 50
9880 Aalter

De getekende meubels zijn slechts indicatief en maken geen deel uit van de verkoopsovereenkomst. Deze tekening en de maatvoering hierop is indicatief. Het verkoopslastenboek heeft voorrang op de plannen.

TORHOUT
ZWEVEZELESTRAAT

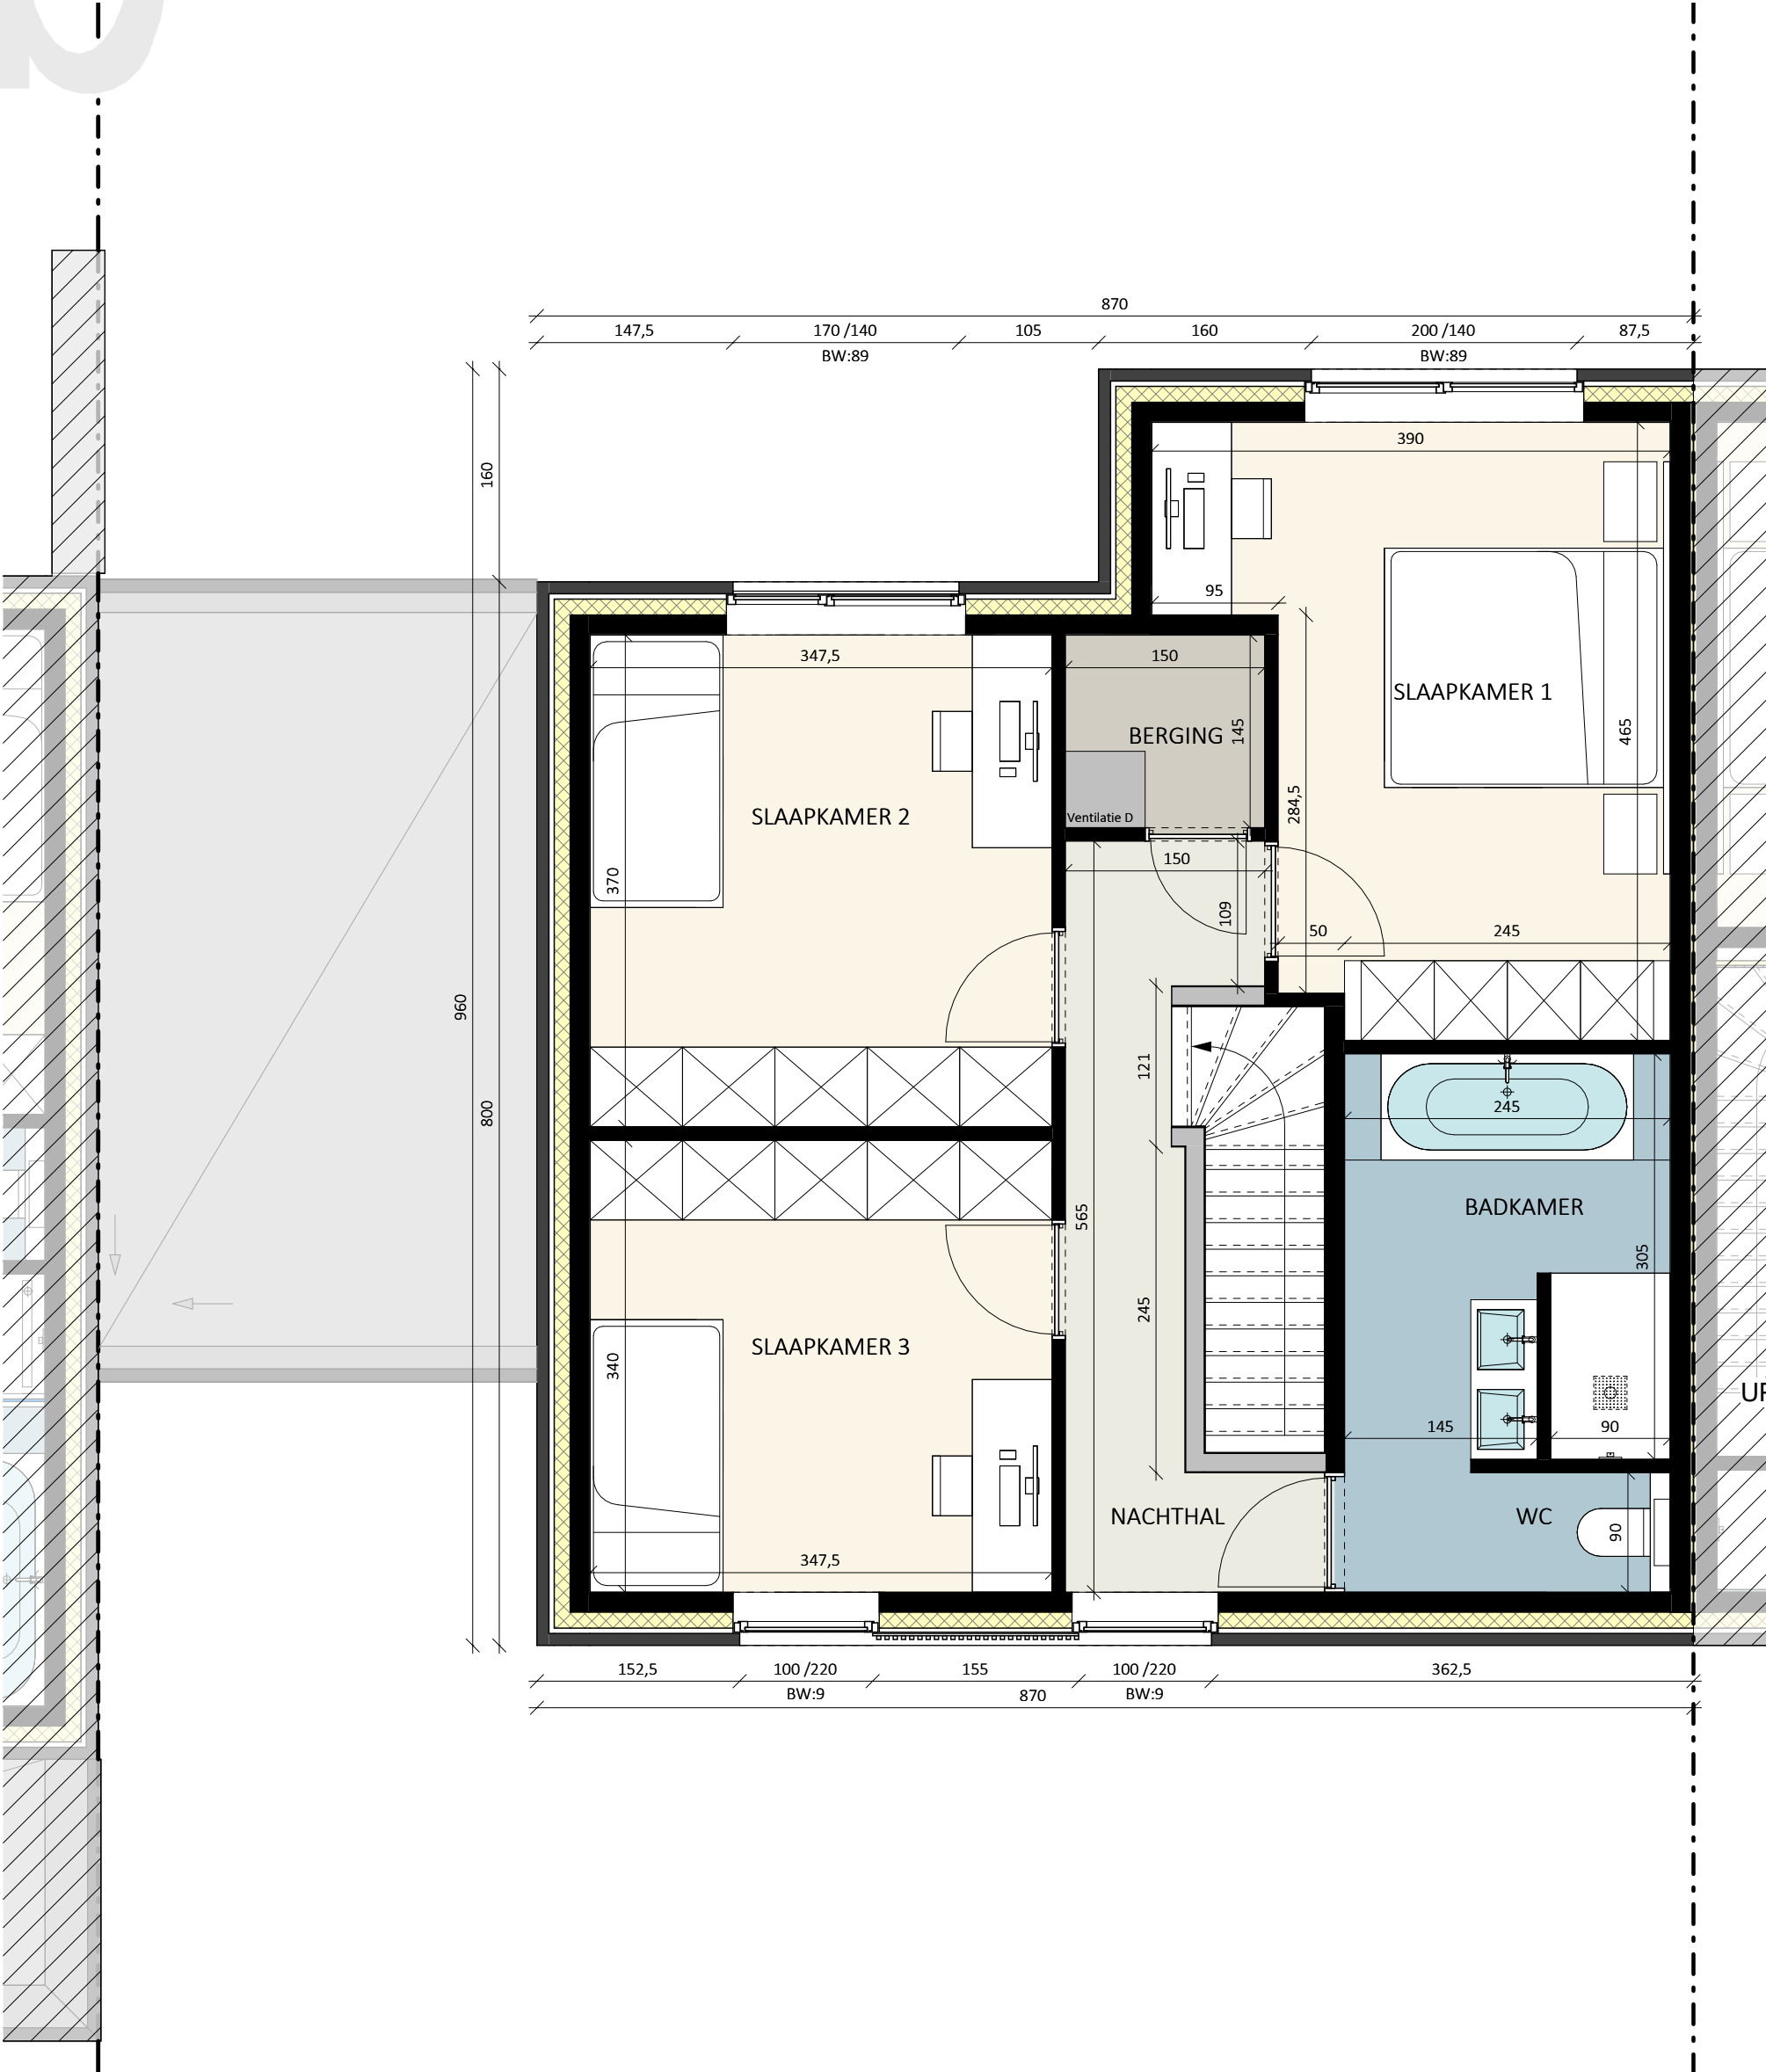

Datum:
Handtekening:

LOT 2

Verdieping

Bruto oppervlakte 76,75 m²
Slaapkamers 3
Versie BA

Projectontwikkelaar

Architect



C-NEST
GROEP
VASTGOEDONTWIKKELING

TM. Waterkasteelhof – Member of C-Nest Groep
Kouter 53, 9800 Deinze
TEL 056 66 59 45
www.cnest.be

berkeinarbitects
Bellemstraat 50 9880 Aalter

De getekende meubels zijn slechts indicatief en maken geen deel uit van de verkoopsovereenkomst. Deze tekening en de maatvoering hierop is indicatief. Het verkoopslastenboek heeft voorrang op de plannen.



TORHOUT ZWEVEZELESTRAAT



Datum:
Handtekening:

LOT 2

Vorgevel



Projectontwikkelaar

Architect




C-NEST
GROEP
VASTGOEDONTWIKKELING

TM. Waterkasteelhof – Member of C-Nest Groep
Kouter 53, 9800 Deinze
TEL 056 66 59 45
www.cnest.be

berkeinarchitects
Bellemstraat 50 9880 Aalter



TORHOUT ZWEVEZELESTRAAT

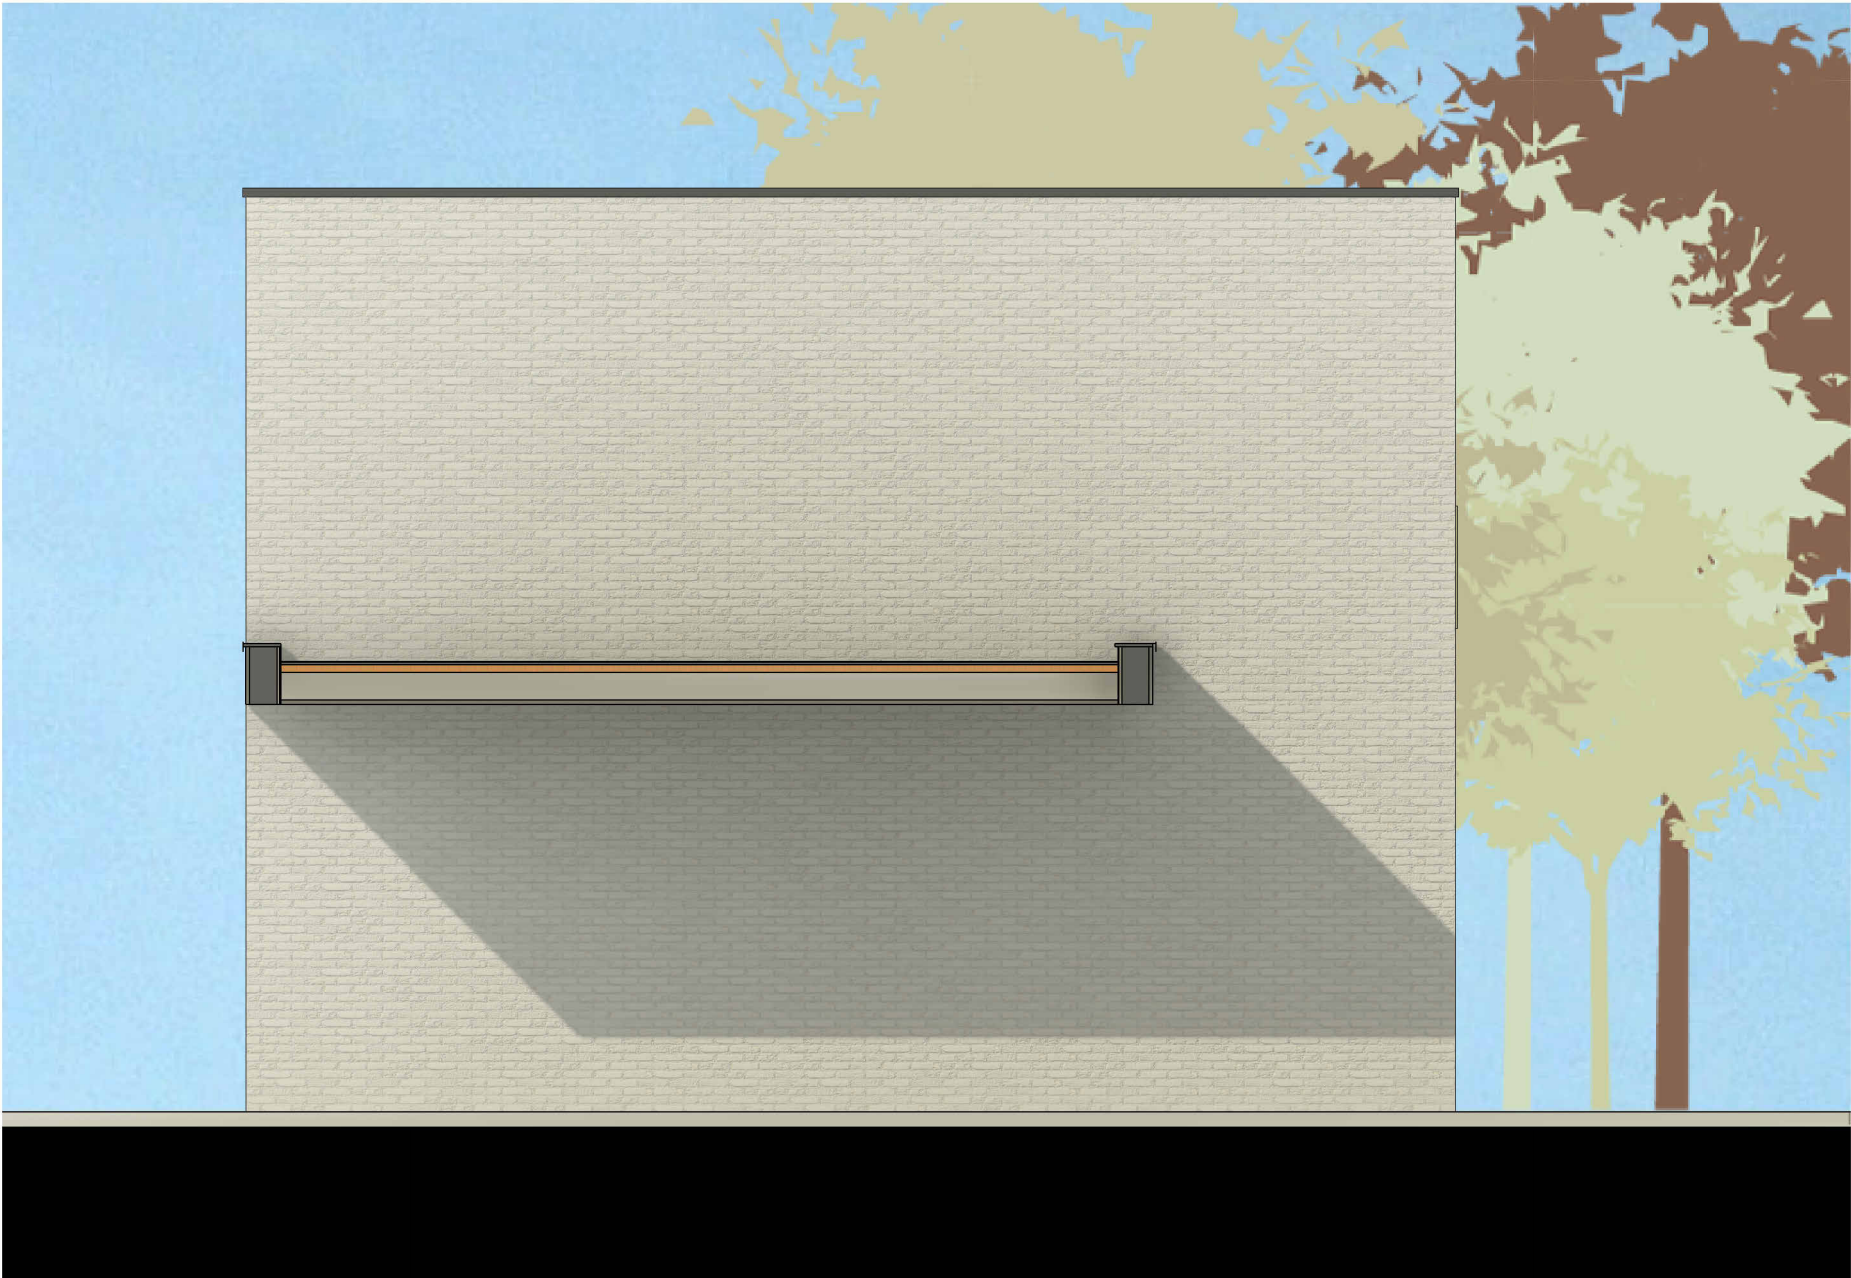

Datum:
Handtekening:

LOT 2

Linkerzijgevel



Projectontwikkelaar

Architect



C-NEST
GROEP
VASTGOEDONTWIKKELING

TM. Waterkasteelhof – Member of C-Nest Groep
Kouter 53, 9800 Deinze
TEL 056 66 59 45
www.cnest.be

berkeinarchitects
Bellemstraat 50
9880 Aalter



TORHOUT ZWEVEZELESTRAAT



Datum:
Handtekening:

LOT 2

Achtergevel

Projectontwikkelaar

Architect

Versie BA




TM. Waterkasteelhof – Member of C-Nest Groep
Kouter 53, 9800 Deinze
TEL 056 66 59 45
www.cnest.be

berkeinarchitects
Bellemstraat 50 9880 Aalter

De getekende meubels zijn slechts indicatief en maken geen deel uit van de verkoopsovereenkomst. Deze tekening en de maatvoering hierop is indicatief. Het verkoopslastenboek heeft voorrang op de plannen.

TORHOUT ZWEVEZELESTRAAT

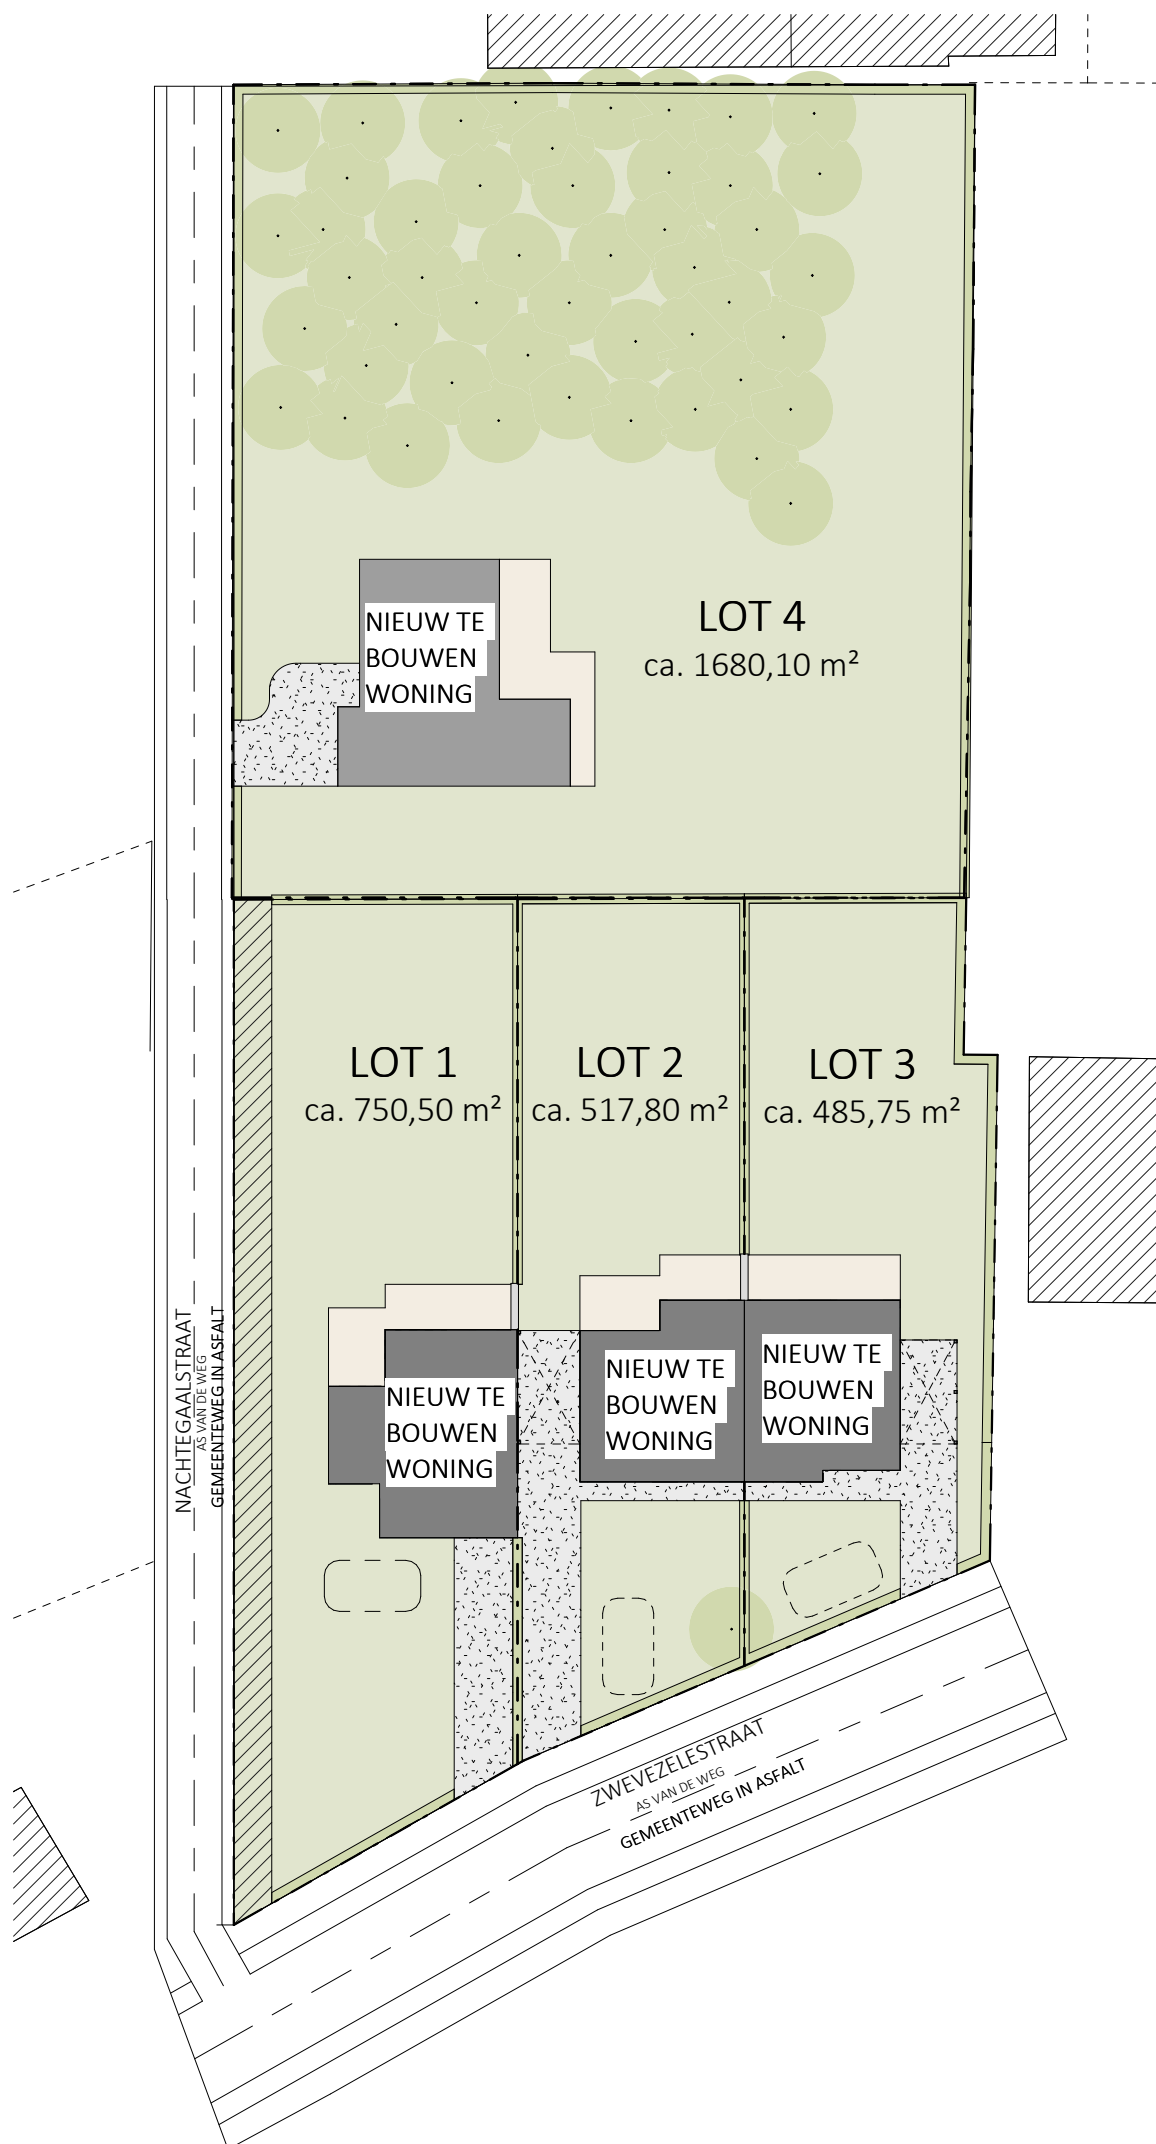

Datum:
Handtekening:

LOT 1-4

INPLANTINGSPLAN

Versie BA

De getekende meubels zijn slechts indicatief en maken geen deel uit van de verkoopsovereenkomst. Deze tekening en de maatvoering hierop is indicatief. Het verkoopslastenboek heeft voorrang op de plannen.



Projectontwikkelaar

TM. Waterkasteelhof- Member of C-Nest Groep
Groep
Kouter 53, 9800 Deinze
TEL 056 66 59 45
www.cnest.be

Architect

berkeinarchitects
Bellefstraat 50
9880 Aalter