




KELDER
Vergunde toestand - Schaal 1/50

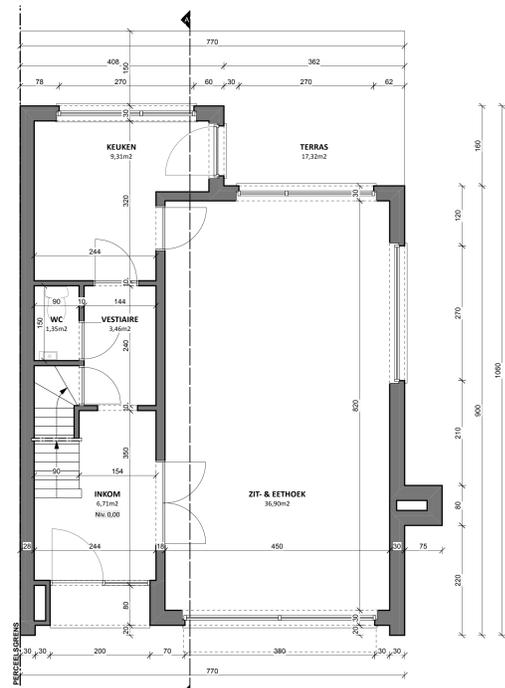


GELIJKVLOERS
Vergunde toestand - Schaal 1/50

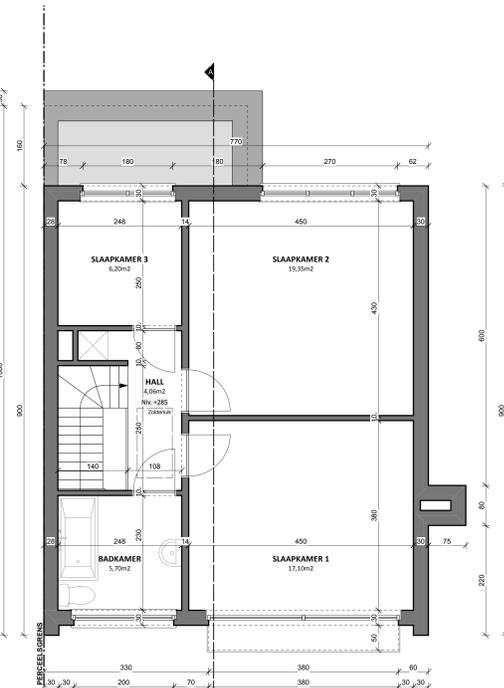

VERDIEPING +1
Vergunde toestand - Schaal 1/50

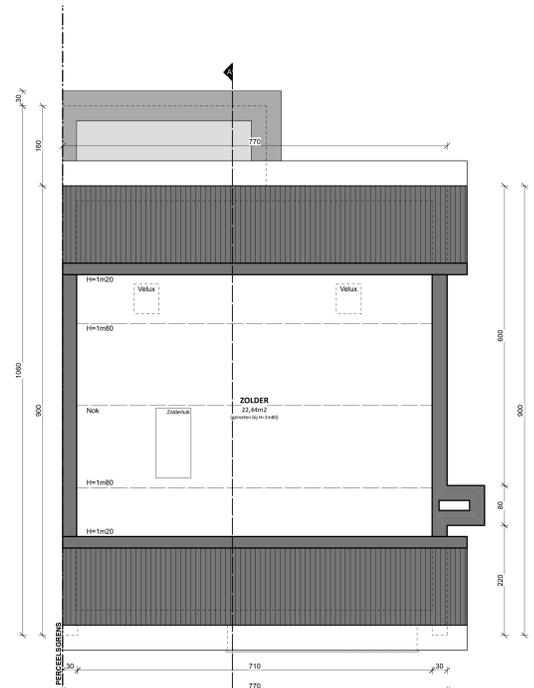


VERDIEPING +2
Vergunde toestand - Schaal 1/50

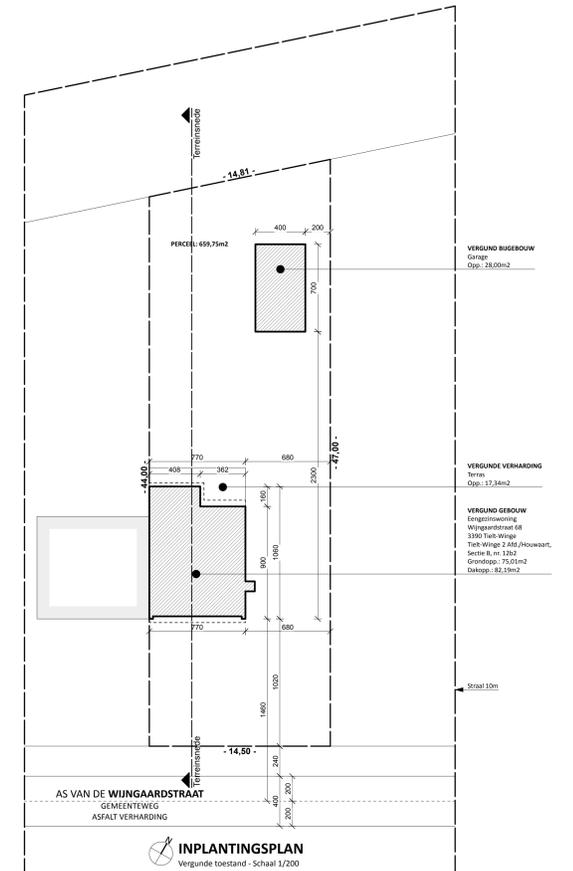


INPLANTINGSPLAN
Vergunde toestand - Schaal 1/200




VOORGEVEL
Vergunde toestand - Schaal 1/50

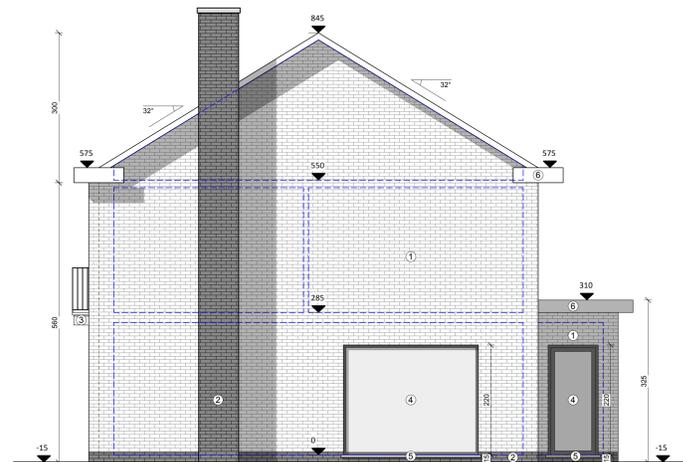


ZIJGEVEL RECHTS
Vergunde toestand - Schaal 1/50

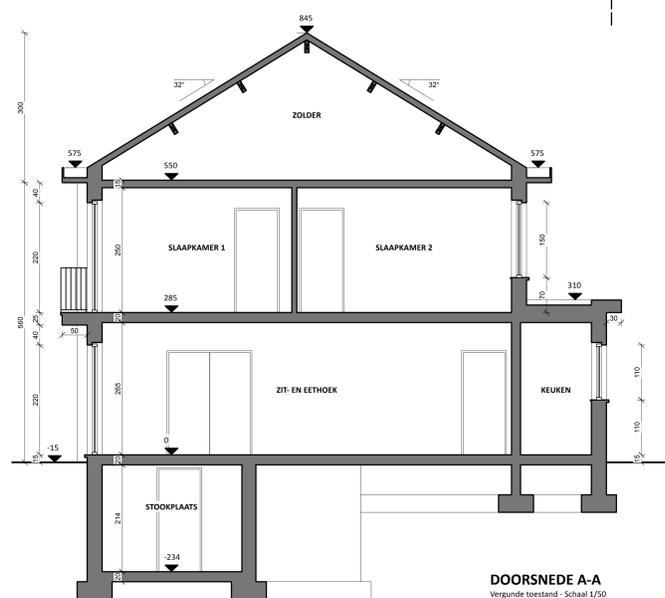


DOORSNEDE A-A
Vergunde toestand - Schaal 1/50

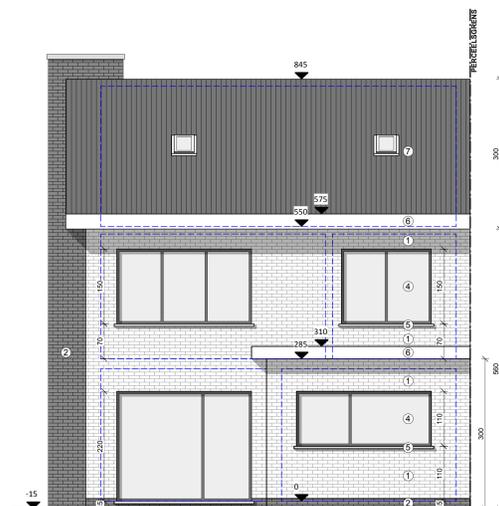

ACHTERGEVEL
Vergunde toestand - Schaal 1/50

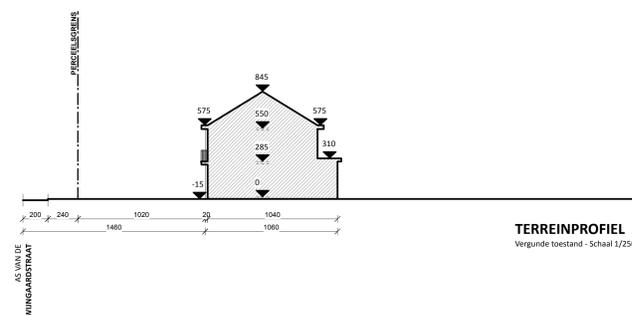

TERREINPROFIEL
Vergunde toestand - Schaal 1/250

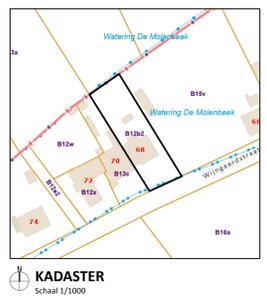

KADASTER
Schaal 1/1000

LEGENDE VERGUNDE GEVELS

1. Gewestelijk netwerk, heidebloem
2. Pijp in gewestelijk netwerk, mangaan
3. Schilbaar beton
4. Schrijfwerk, alu.
5. Dorspel, sluisw. hardsteen
6. Houder kroonlijsten + pvc planchetten
7. Dakenbedekking, leem

Architectenkantoor
Yves Marteau

Schaal
1/50 - 1/200
Datum
10/11/2025

Bouwwerf: **REGULARISATIE VAN EEN EENGEZINSWONING**
Wingardstraat 68
3390 Tiel-Winge
Tiel-Winge 2 Afd./Houwaart, Sectie B, nr. 1262

Bouwheer: **Dhr. Nys Steven**
Mergelstraat 8
3210 Lubbeek

Architect: **Bouwheer: Aannemer:** **O.L. Vrouwstraat 54, 3052 Blonden**
gsm: +32(0)46812 90 33
e-mail: archimarteaui@telenet.be

BLAD 01/02
Bestuurs toestand