


Vercity
Walque in the Park
Straatjesgang,
3000 Leuven

WONINGEN

berging
ondergrondse parking

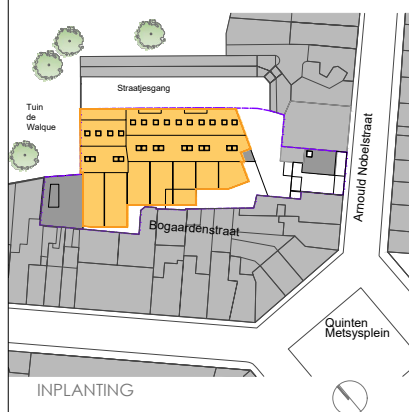


WALQUE

IN THE PARK

VERCITY.be
WHEN YOU'RE READY TO GROW

mertens | architecten
www.mertens-architecten.be

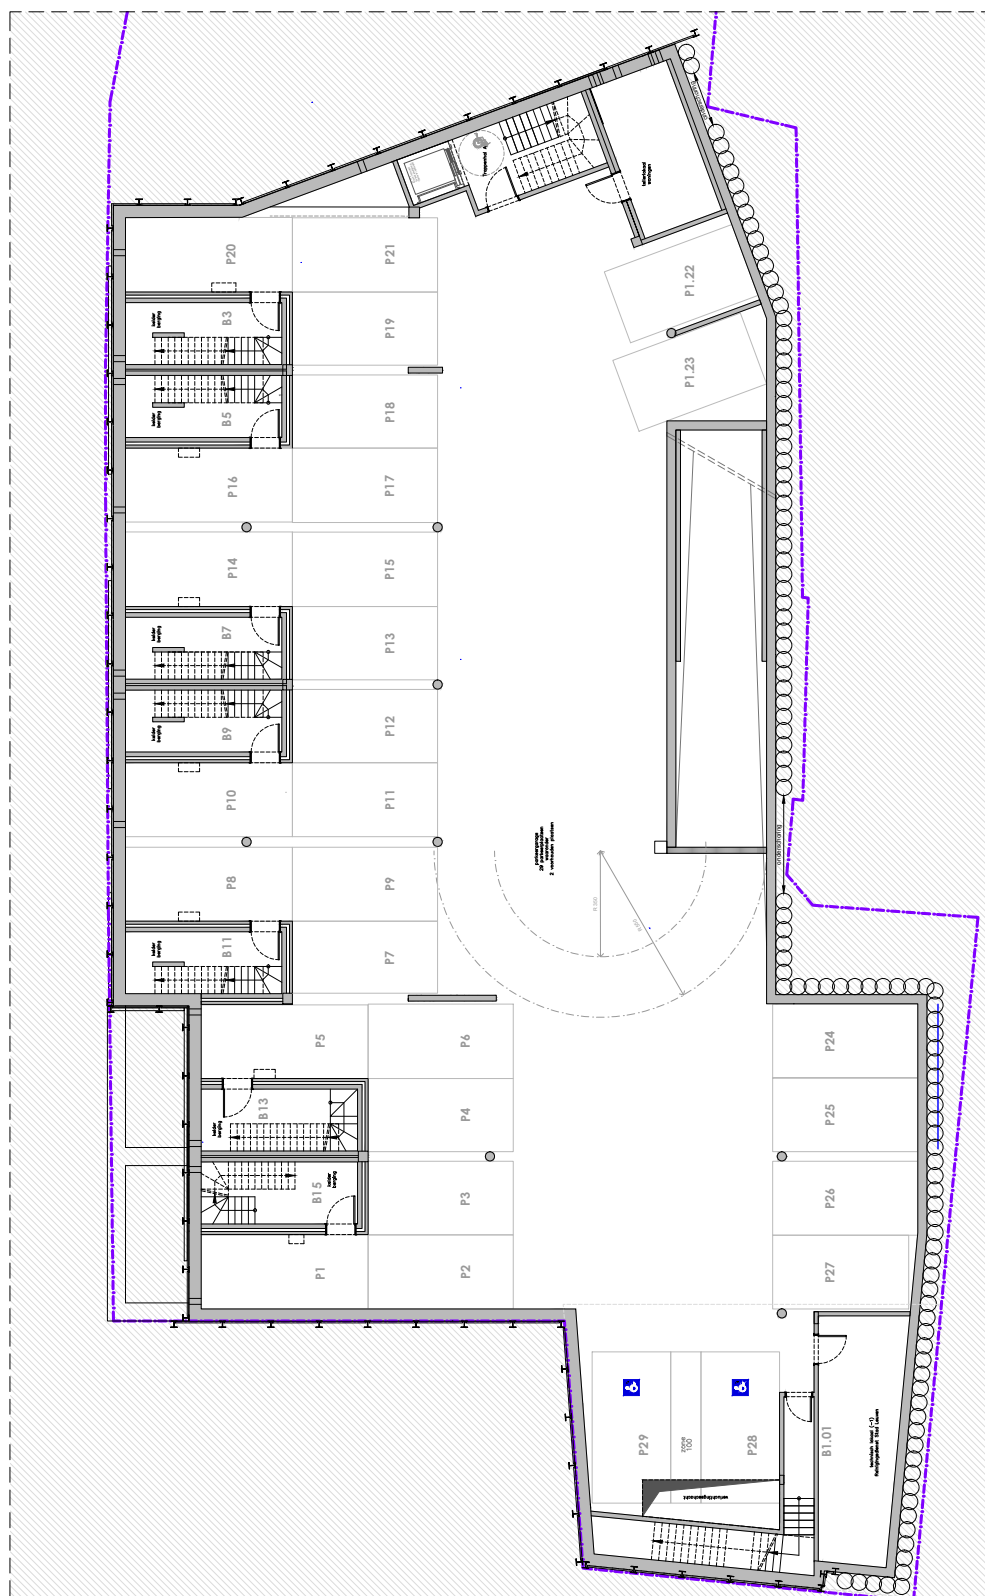

LEGENDE

- Niet-contractueel document.
- Alle maten zijn richtgevend en kunnen wijzigen na definitieve opmerkingen
- De beschrijving in het lastenboek heeft steeds voorrang op de plannen
- Noodzakelijke aanpassingen zijn steeds mogelijk om technische, architectonische en/of constructieve redenen
- Verlaagde plafonds t.b.v. ventilatiekanalen werden niet uitgetekend
- De plannen mogen niet gekopieerd worden en blijven het intellectuele eigendom van de ontwerper

Semi-casco toestand

Het volgende wordt voorzien:

- ventilatiesysteem
- aan- en afvoerleidingen sanitaire toestellen tot muur van de schacht
- aan- en afvoerleidingen keukentoestellen in de muur volgens typeplan
- elektriciteitspotjes en buisleidingen met trekdraad volgens typeplan
- wand- en plafondbepleistering (excl. muren van de trapopeningen)
- hellend dak afgewerkt met stucanet-bepleistering
- cementering en waterdichting in badkamer
- betonnen trap naar kelder (zonder afwerking)
- chape zonder vloerafwerking
- alle buitengevels afgewerkt incl. buitenschrijnwerk