


ÉTAGE

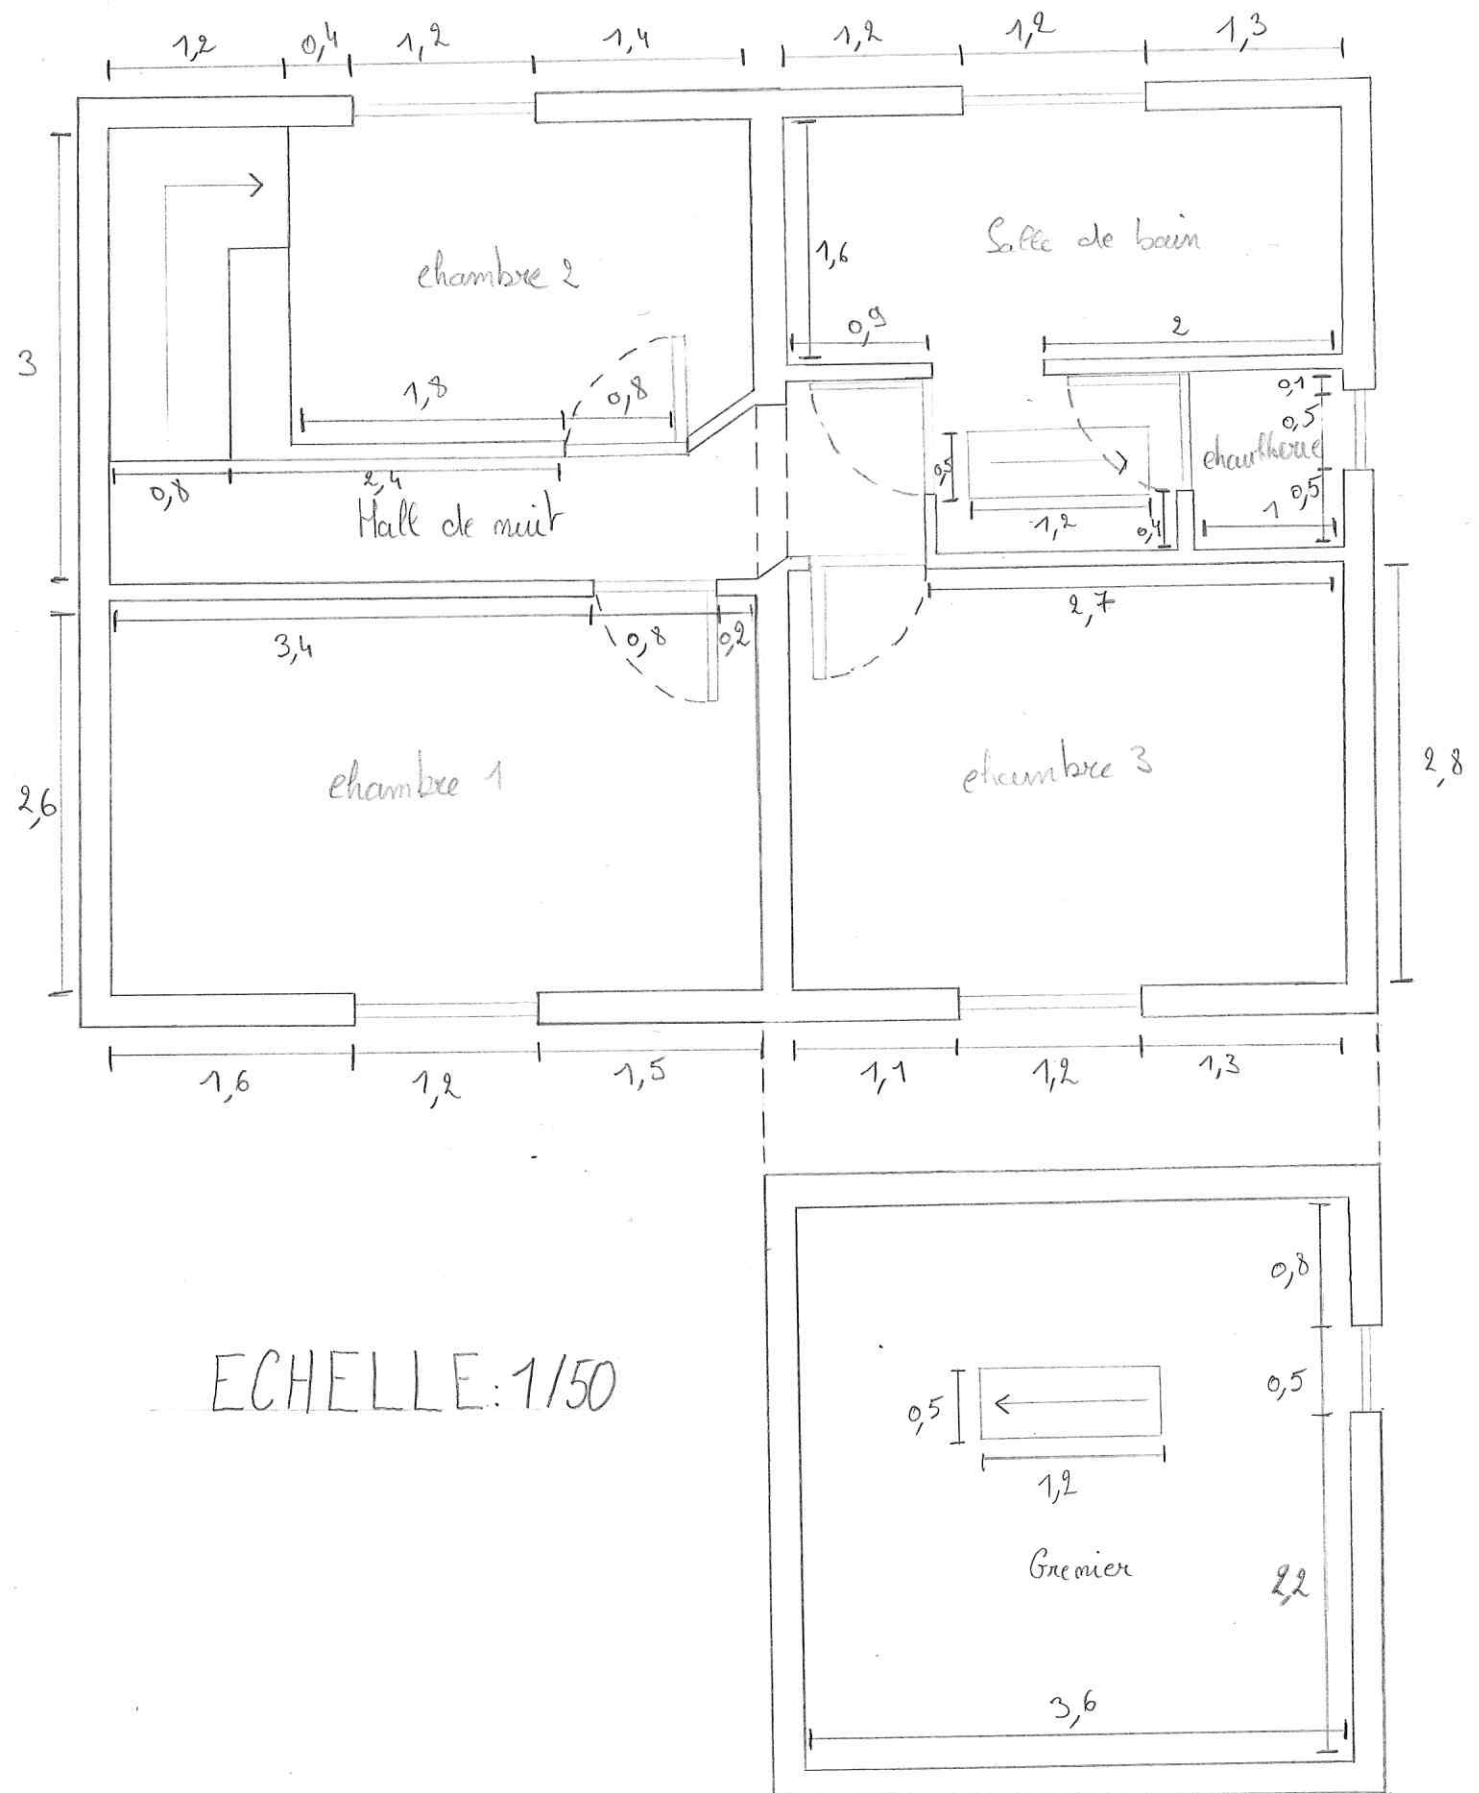

ECHELLE: 1/50