REZ DE CHAUSSÉE

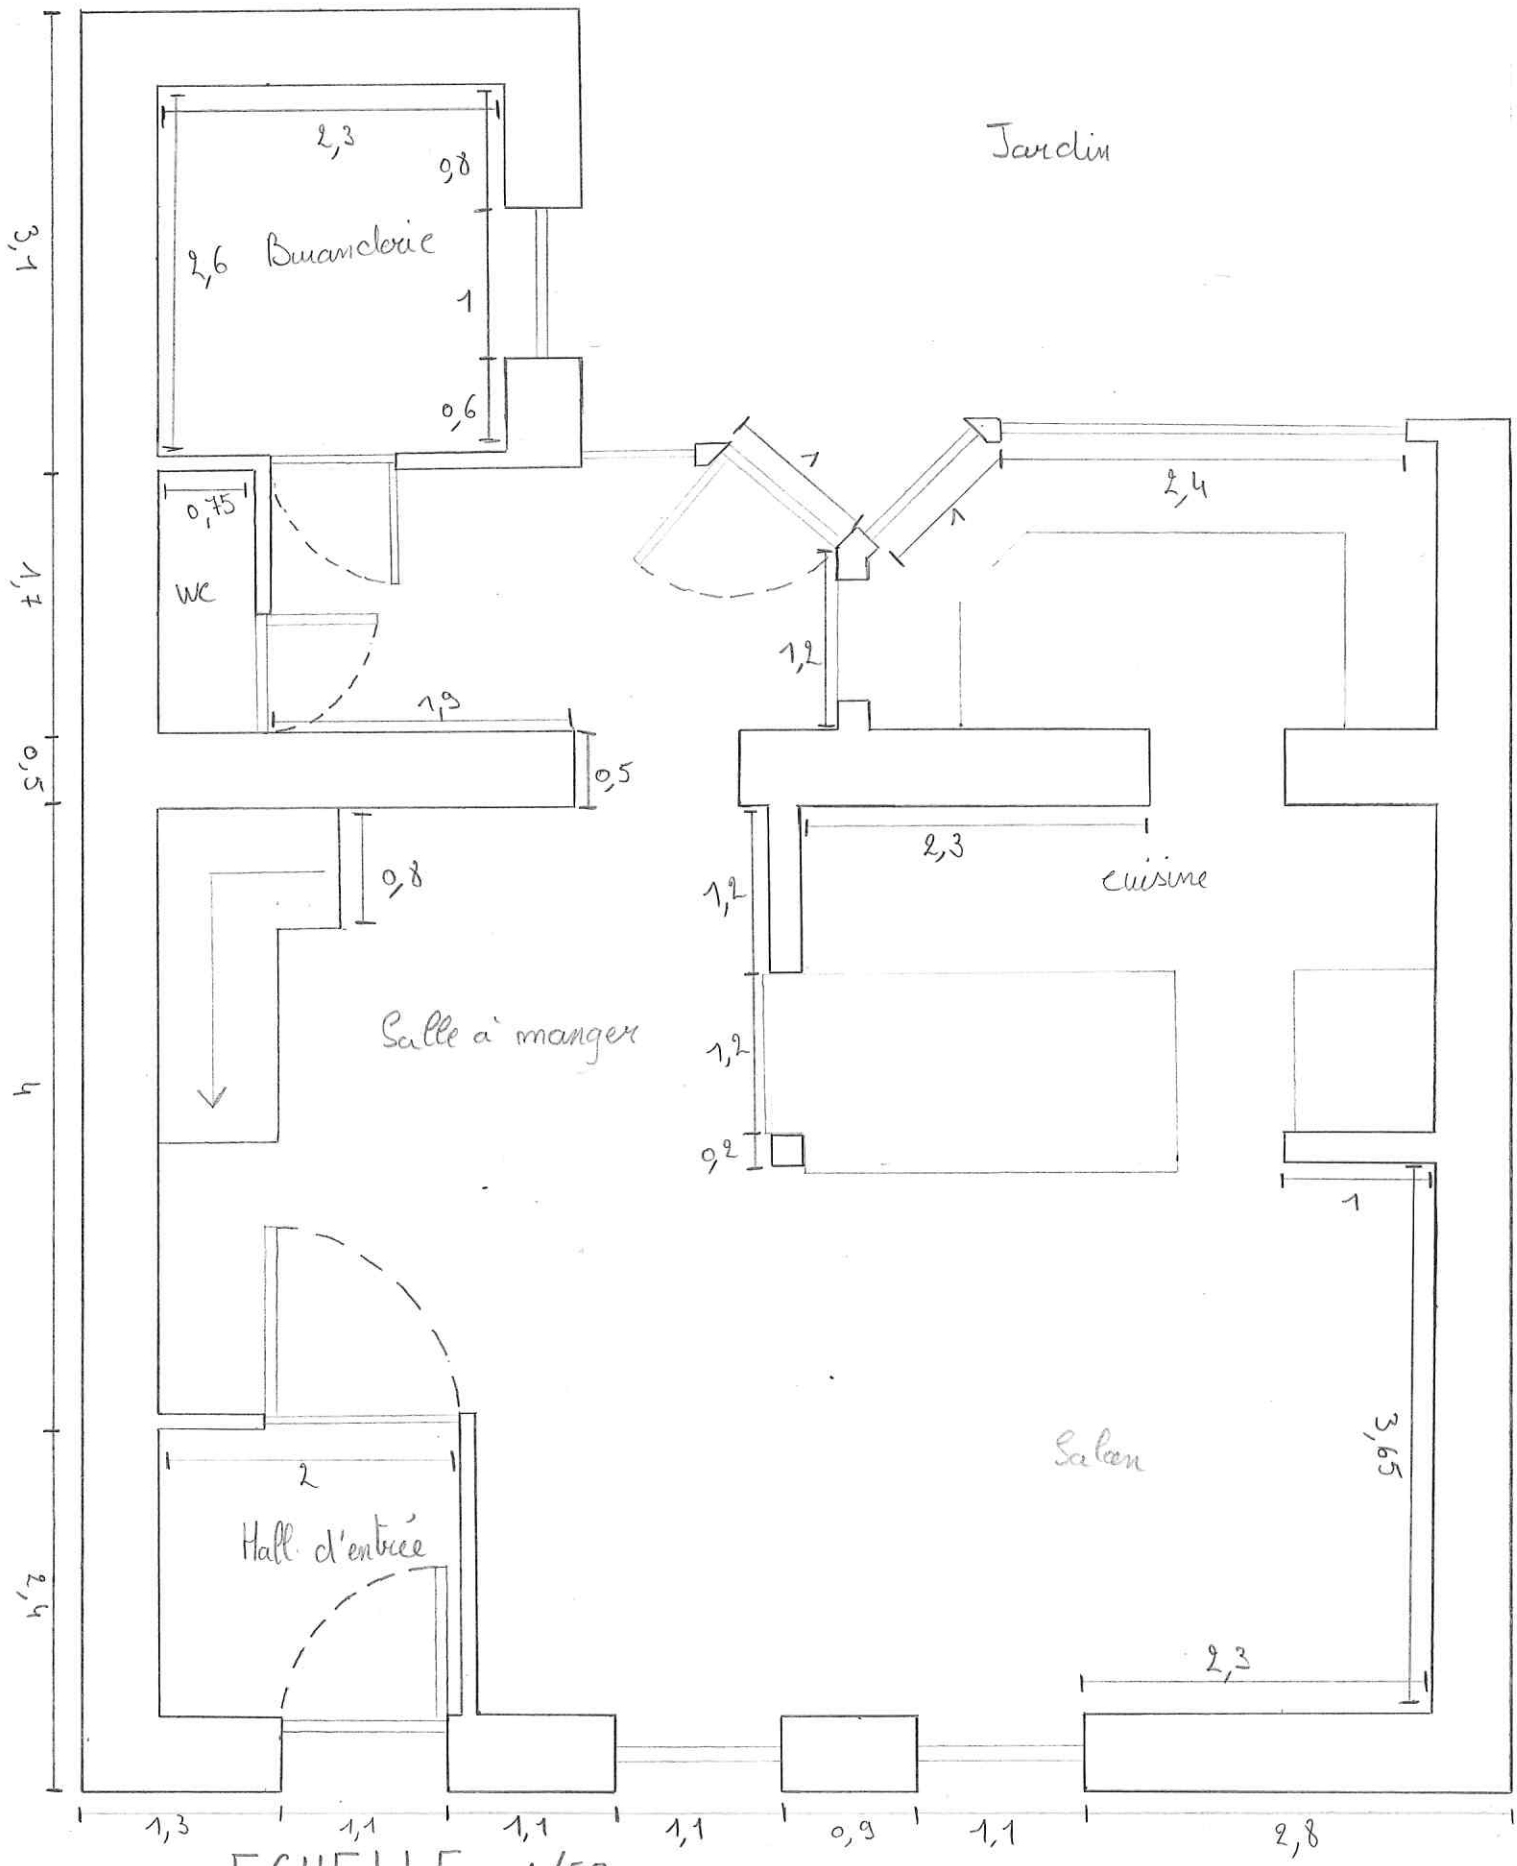

ECHELLE : 1/50