

1530  
E 55


- LÉGENDE**
- MAÇONNERIE EXISTANTE A MAINTENIR
  - MAÇONNERIE A DÉMOLIR
  - MAÇONNERIE NOUVELLE ORDINAIRE
  - MAÇONNERIE NOUVELLE AVEC PAREMENT
  - BÉTON ARMÉ
  - PIÈRE BLEUE NATURELLE
  - PIÈRE RECONSTITUÉE
  - CIMENTAGE
  - GABARIT DU BATIMENT EXISTANT ET MAINTIENU
  - GABARIT DE L'EXTENSION DE BATIMENT
  - PARÈMENTS EN BLOUES ROUGES RUGUEUSES HENNUEES
  - TOUTURES EN ARDOISES

Propriété M. H. M. - 1928  
M. H. M. - 1928


MINISTÈRE DES TRAVAUX PUBLICS  
Administration des Travaux Publics  
pour la Province de Namur  
Via les plans et plans annexés à la  
demande déposée le 10/01/1933  
Namur, le 19-2-1933  
Le Directeur

PROPRIETE DE MONSIEUR LUCIEN DEGHELT  
56 rue Mazy a Jambes.  
Travaux de restauration et agrandissement


Vu et approuvé par les parties pour accord  
l'entrepreneur,  
le propriétaire,  
Dresse par l'architecte sousigné  
imm. NAMUR n° 137

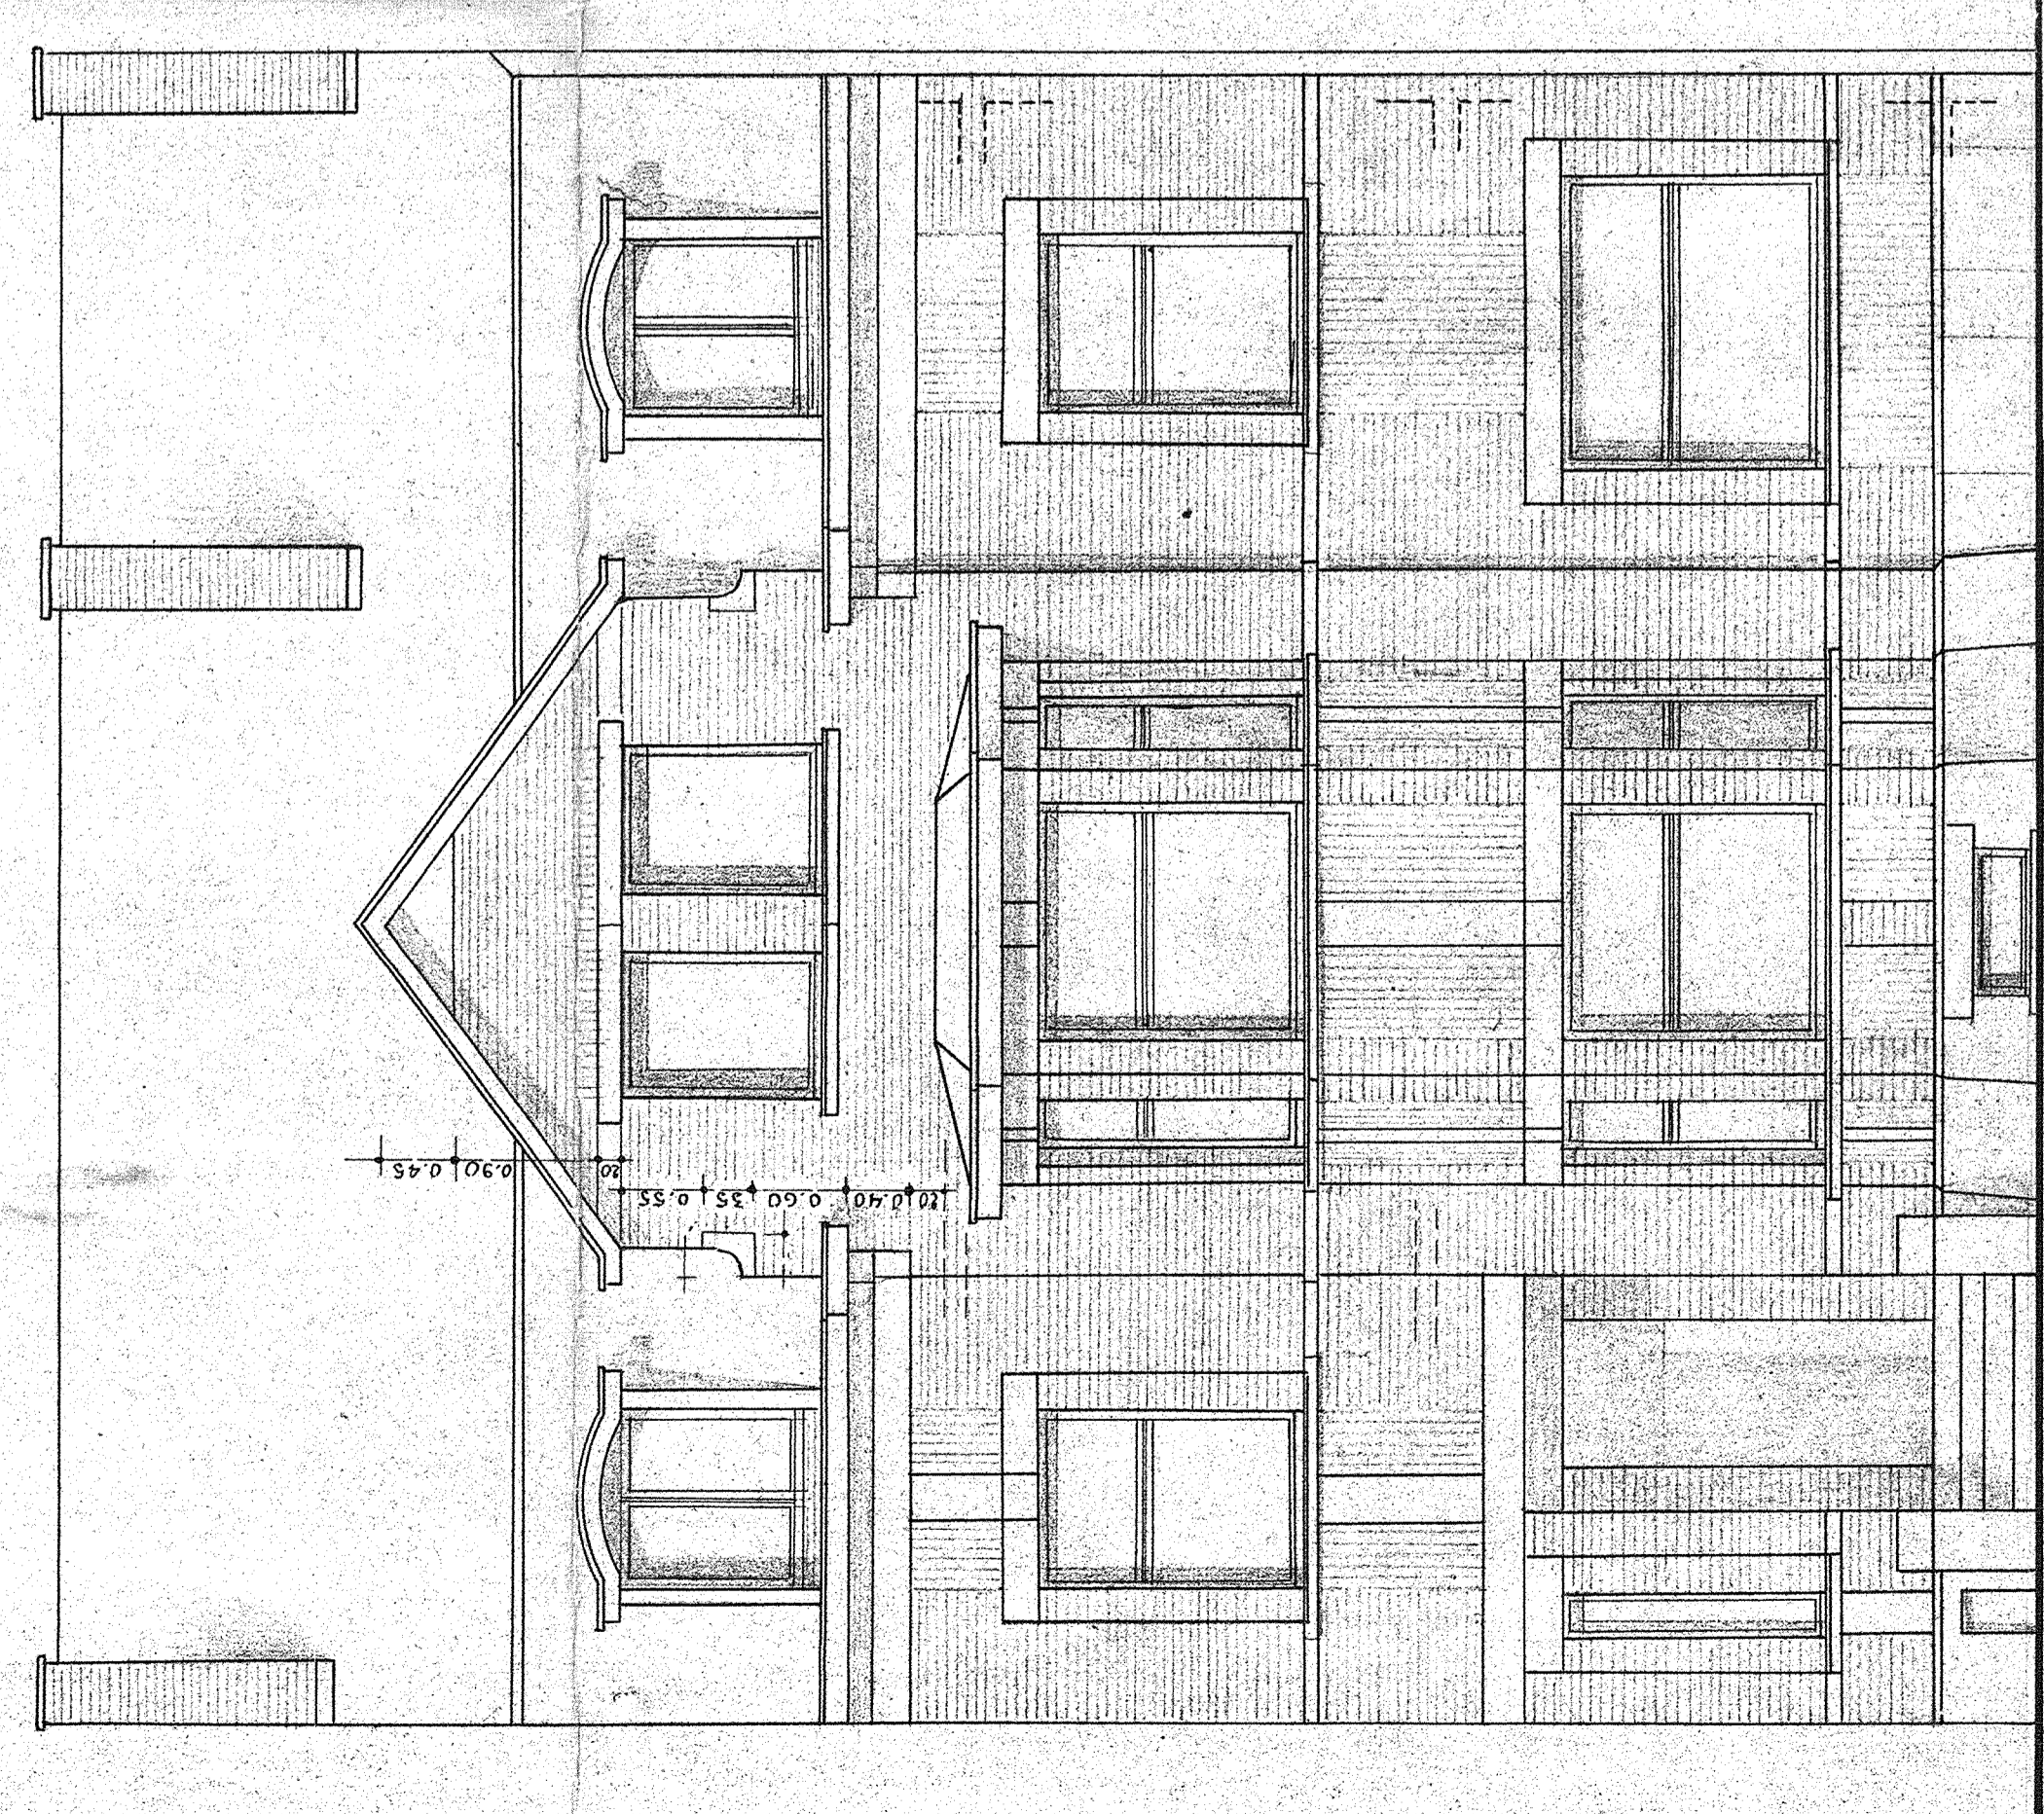


FACADE PRINCIPALE

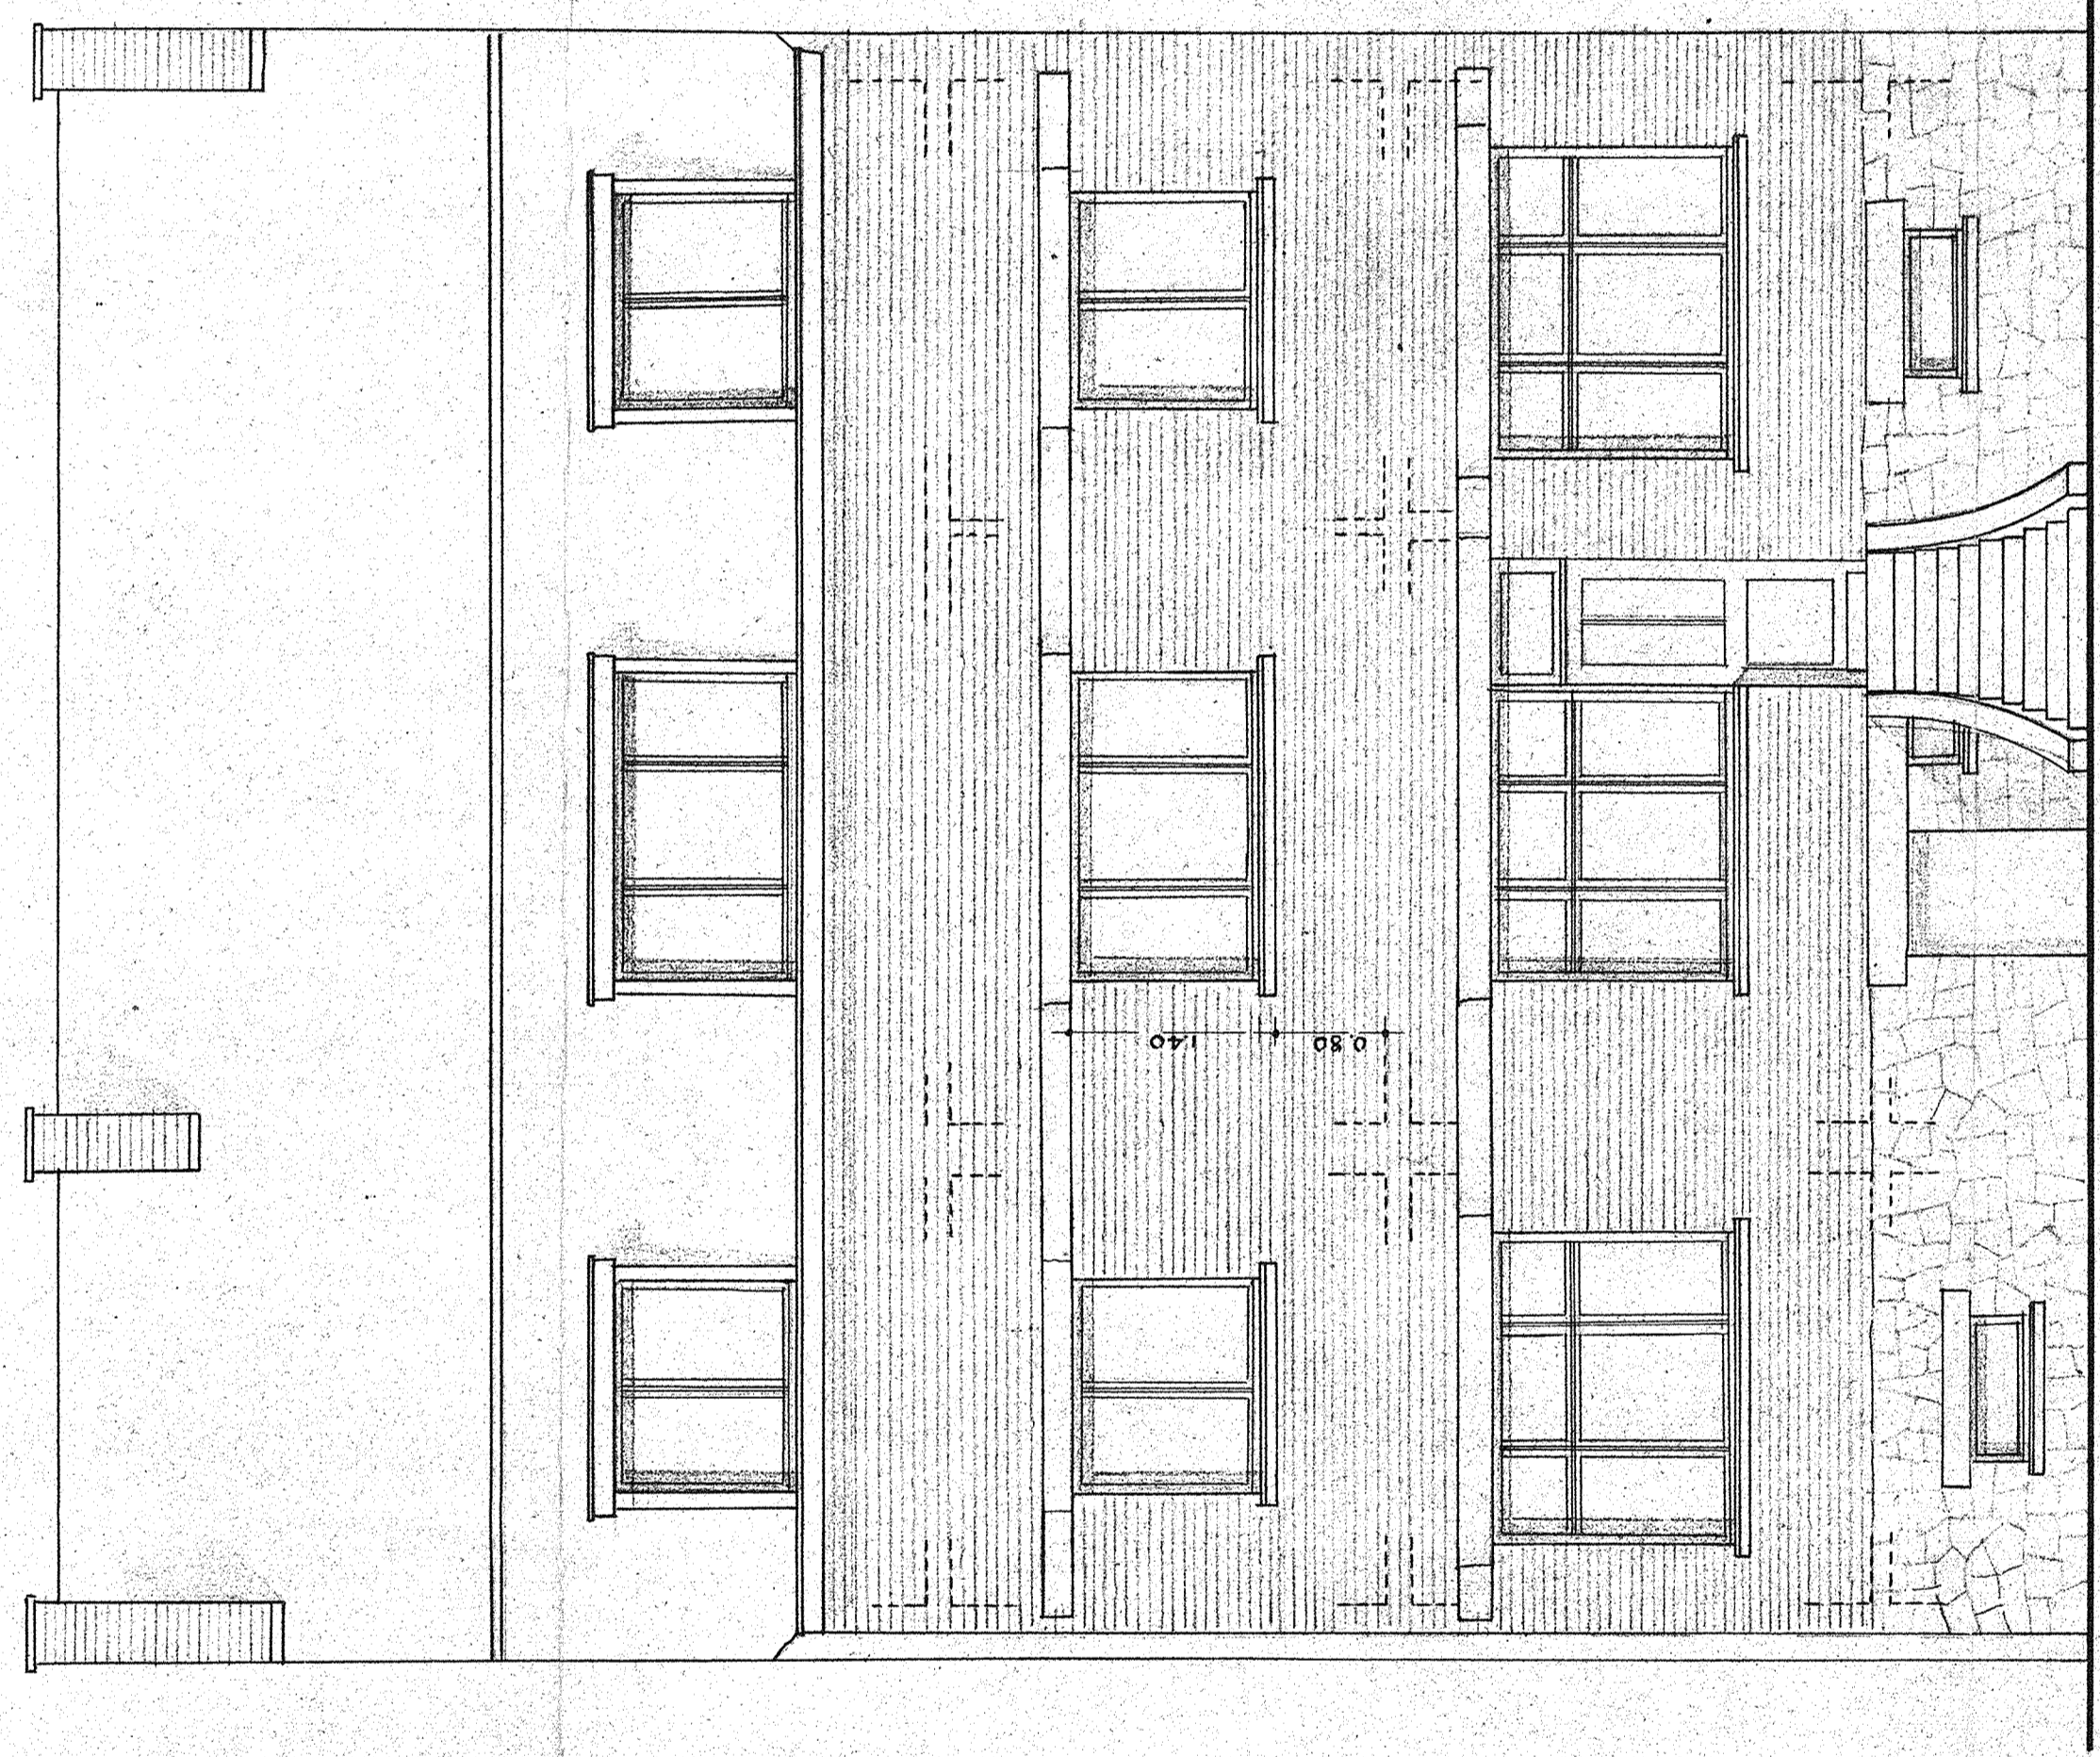


FACADE ARRIERE

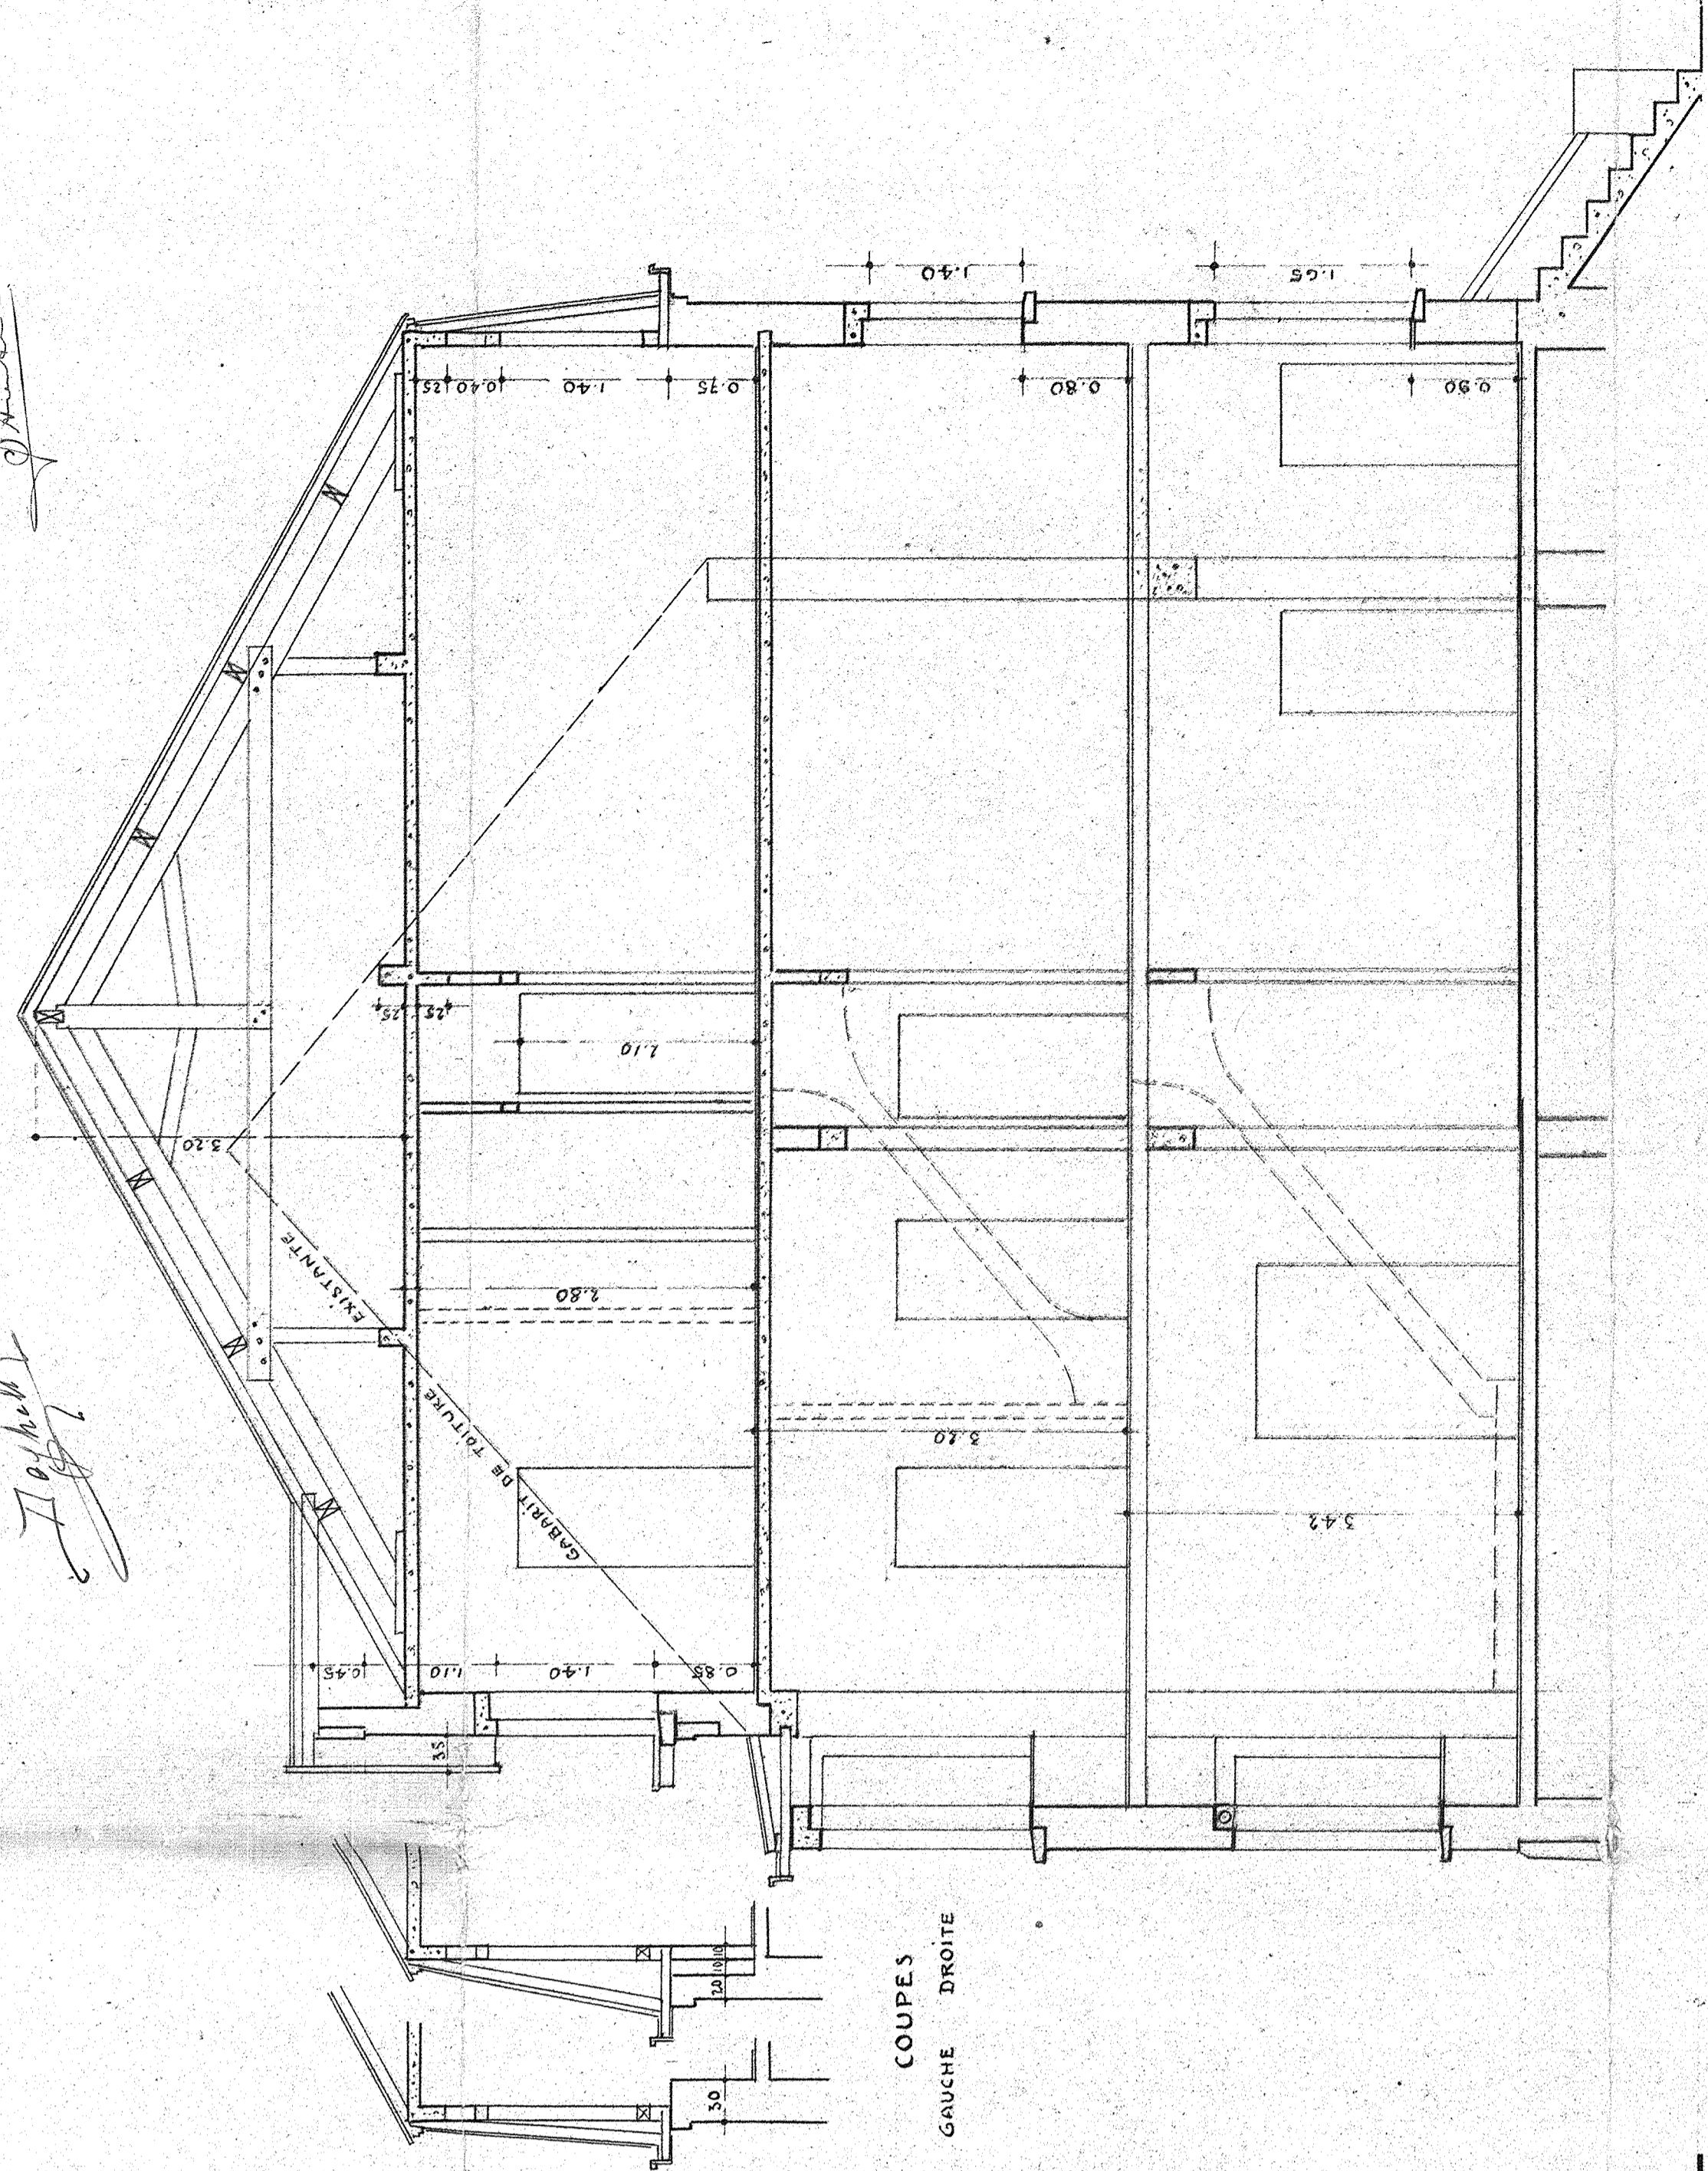


COUPE

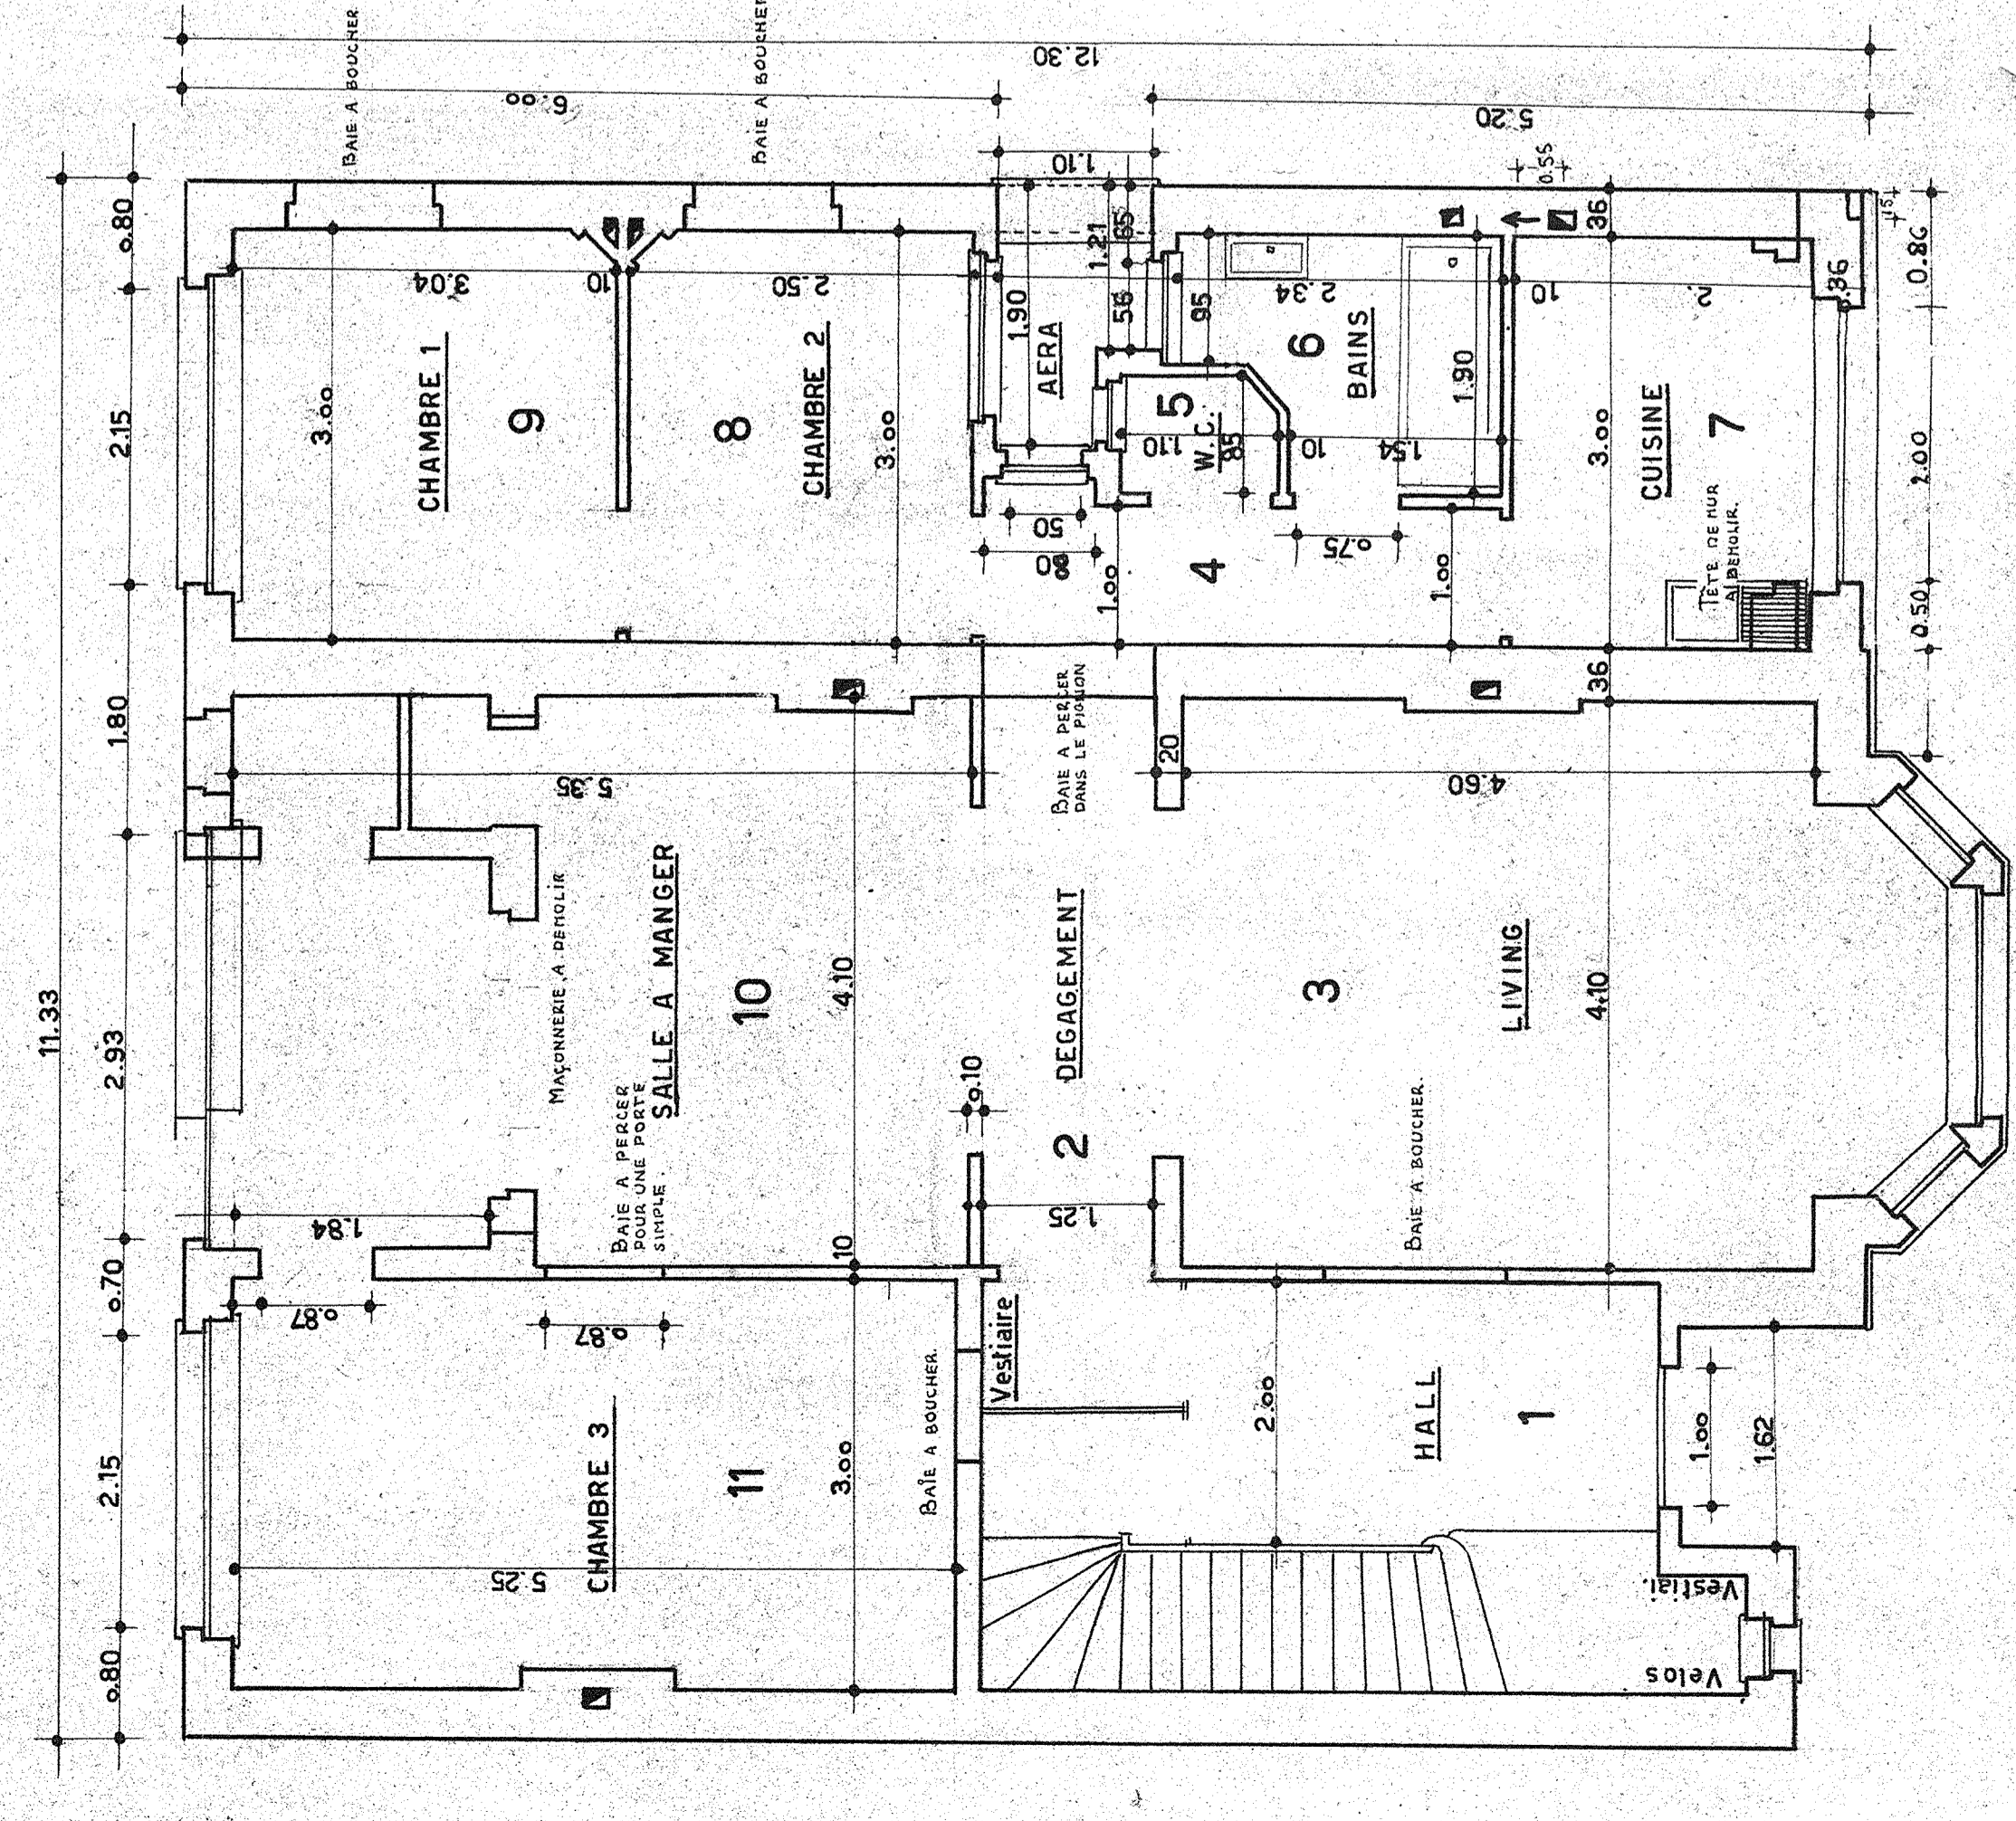

LE REZ DE CHAUSSEE

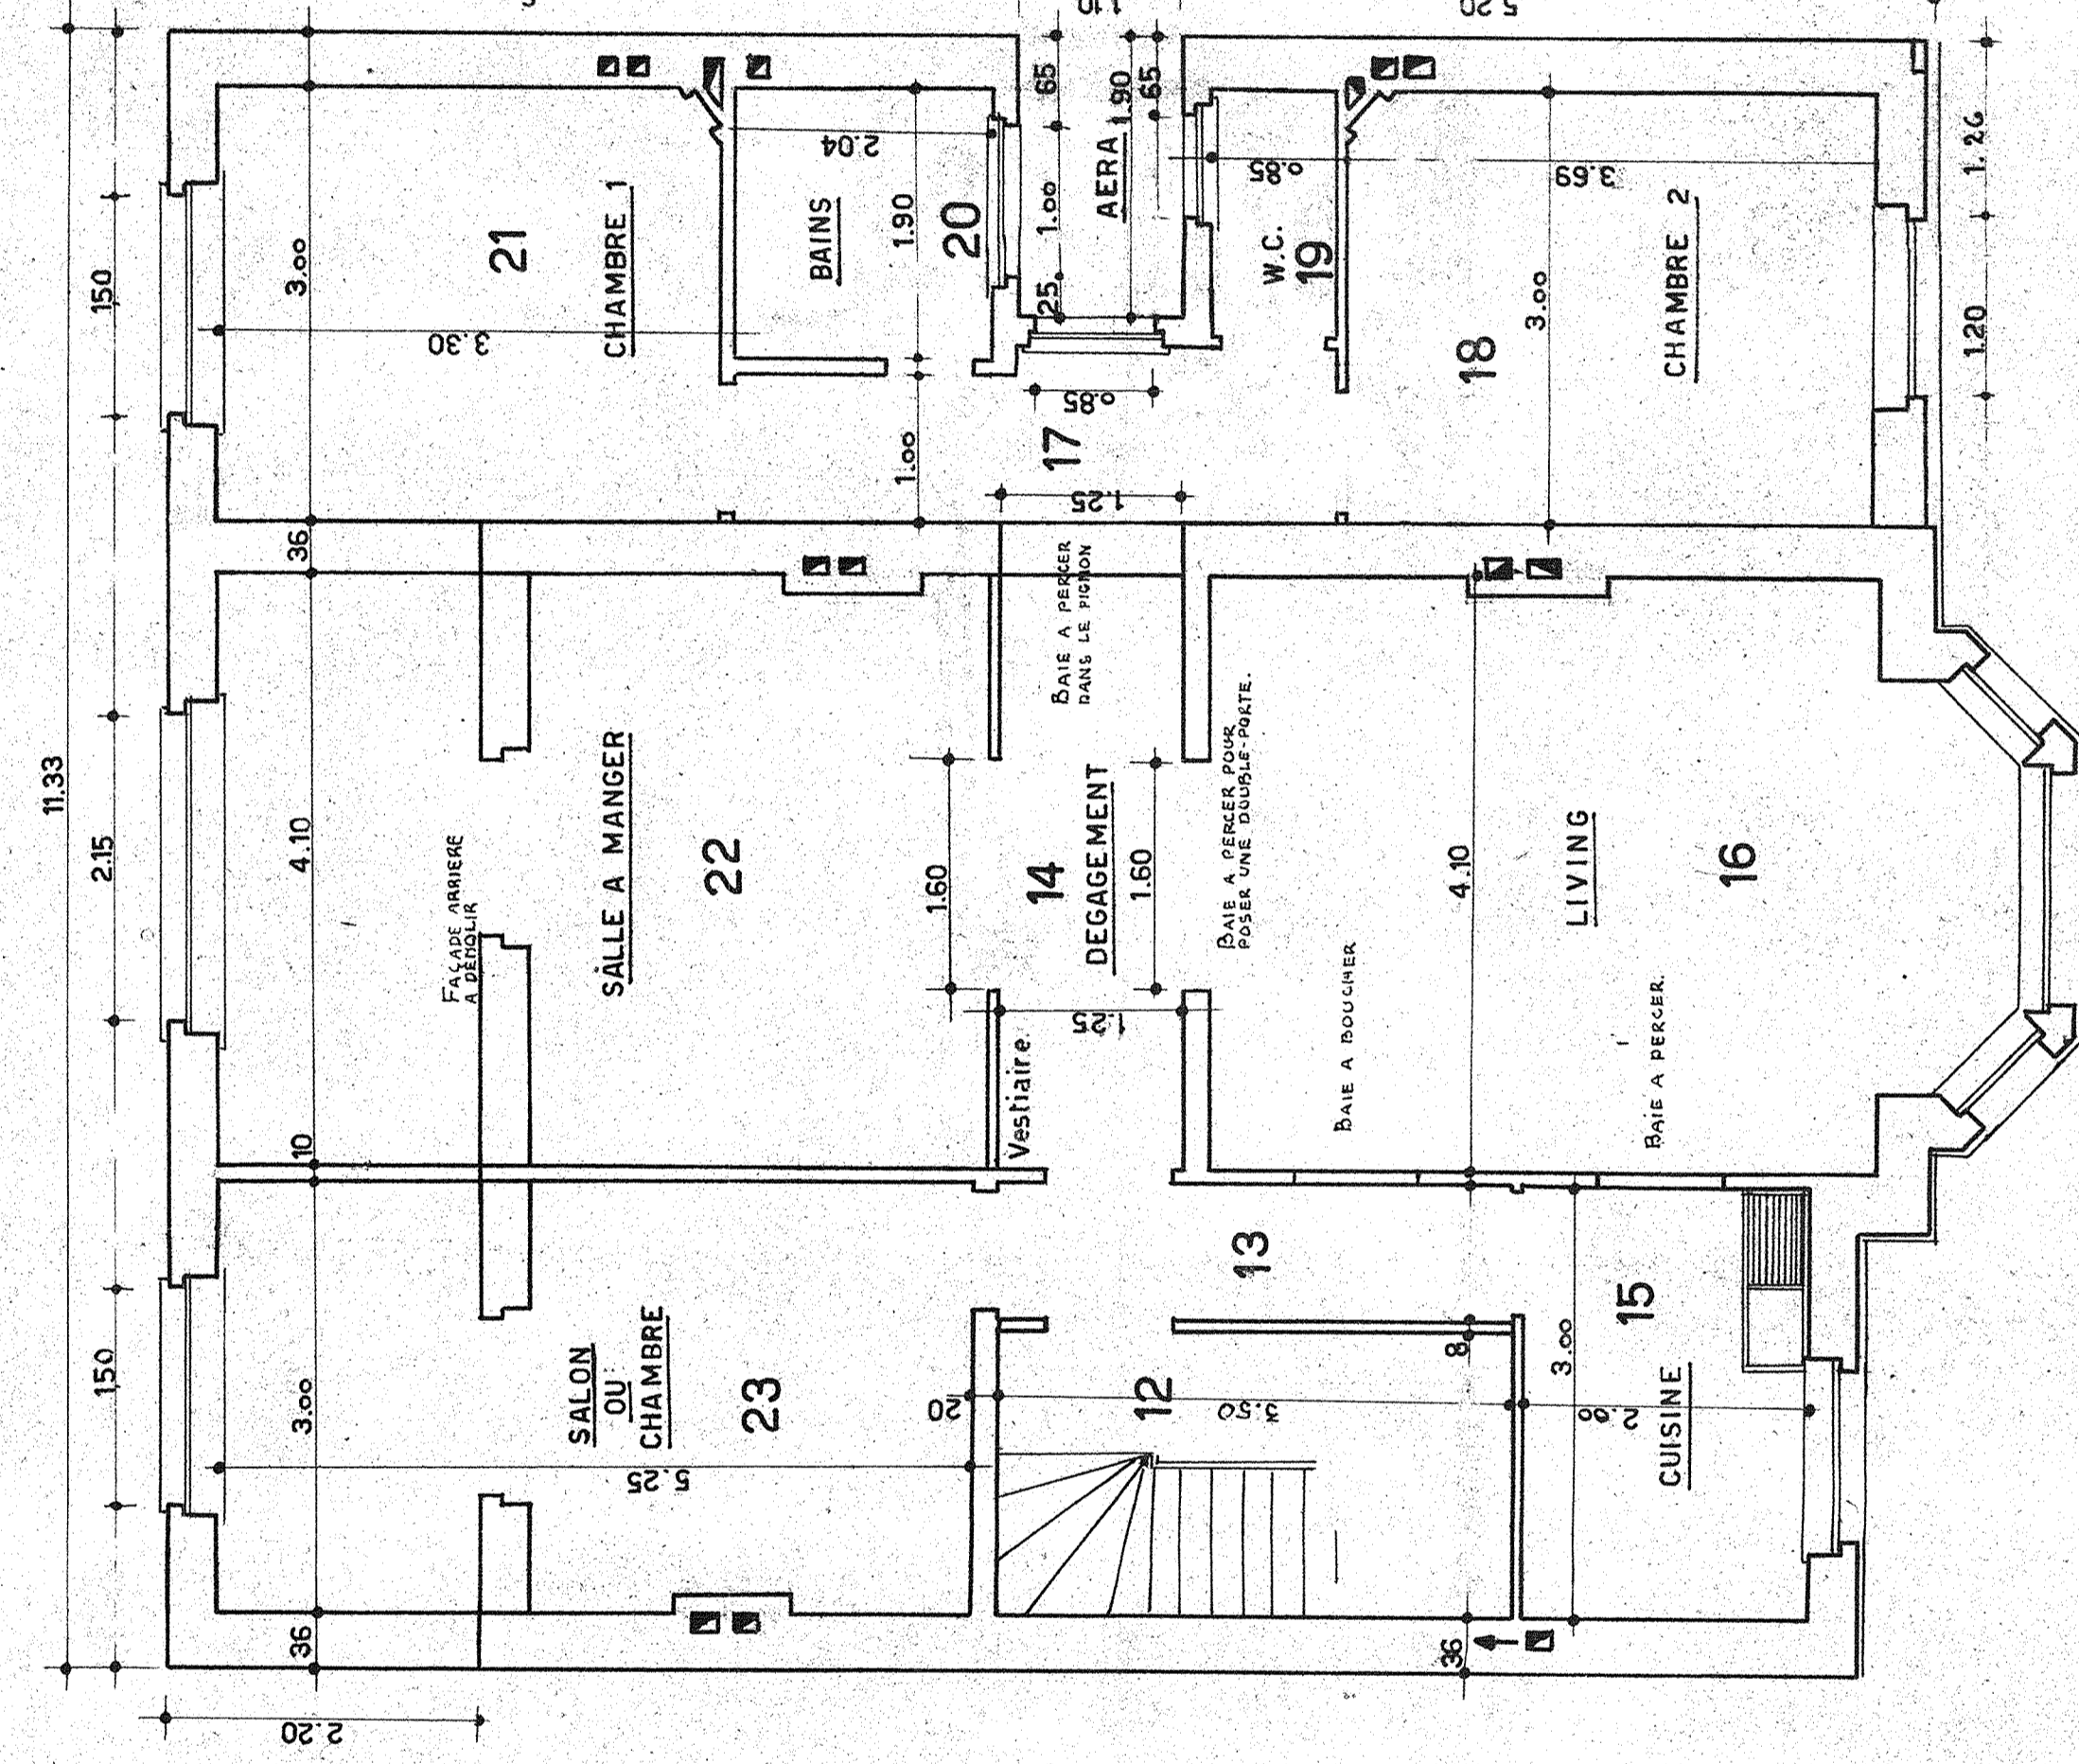

ETAGE 1

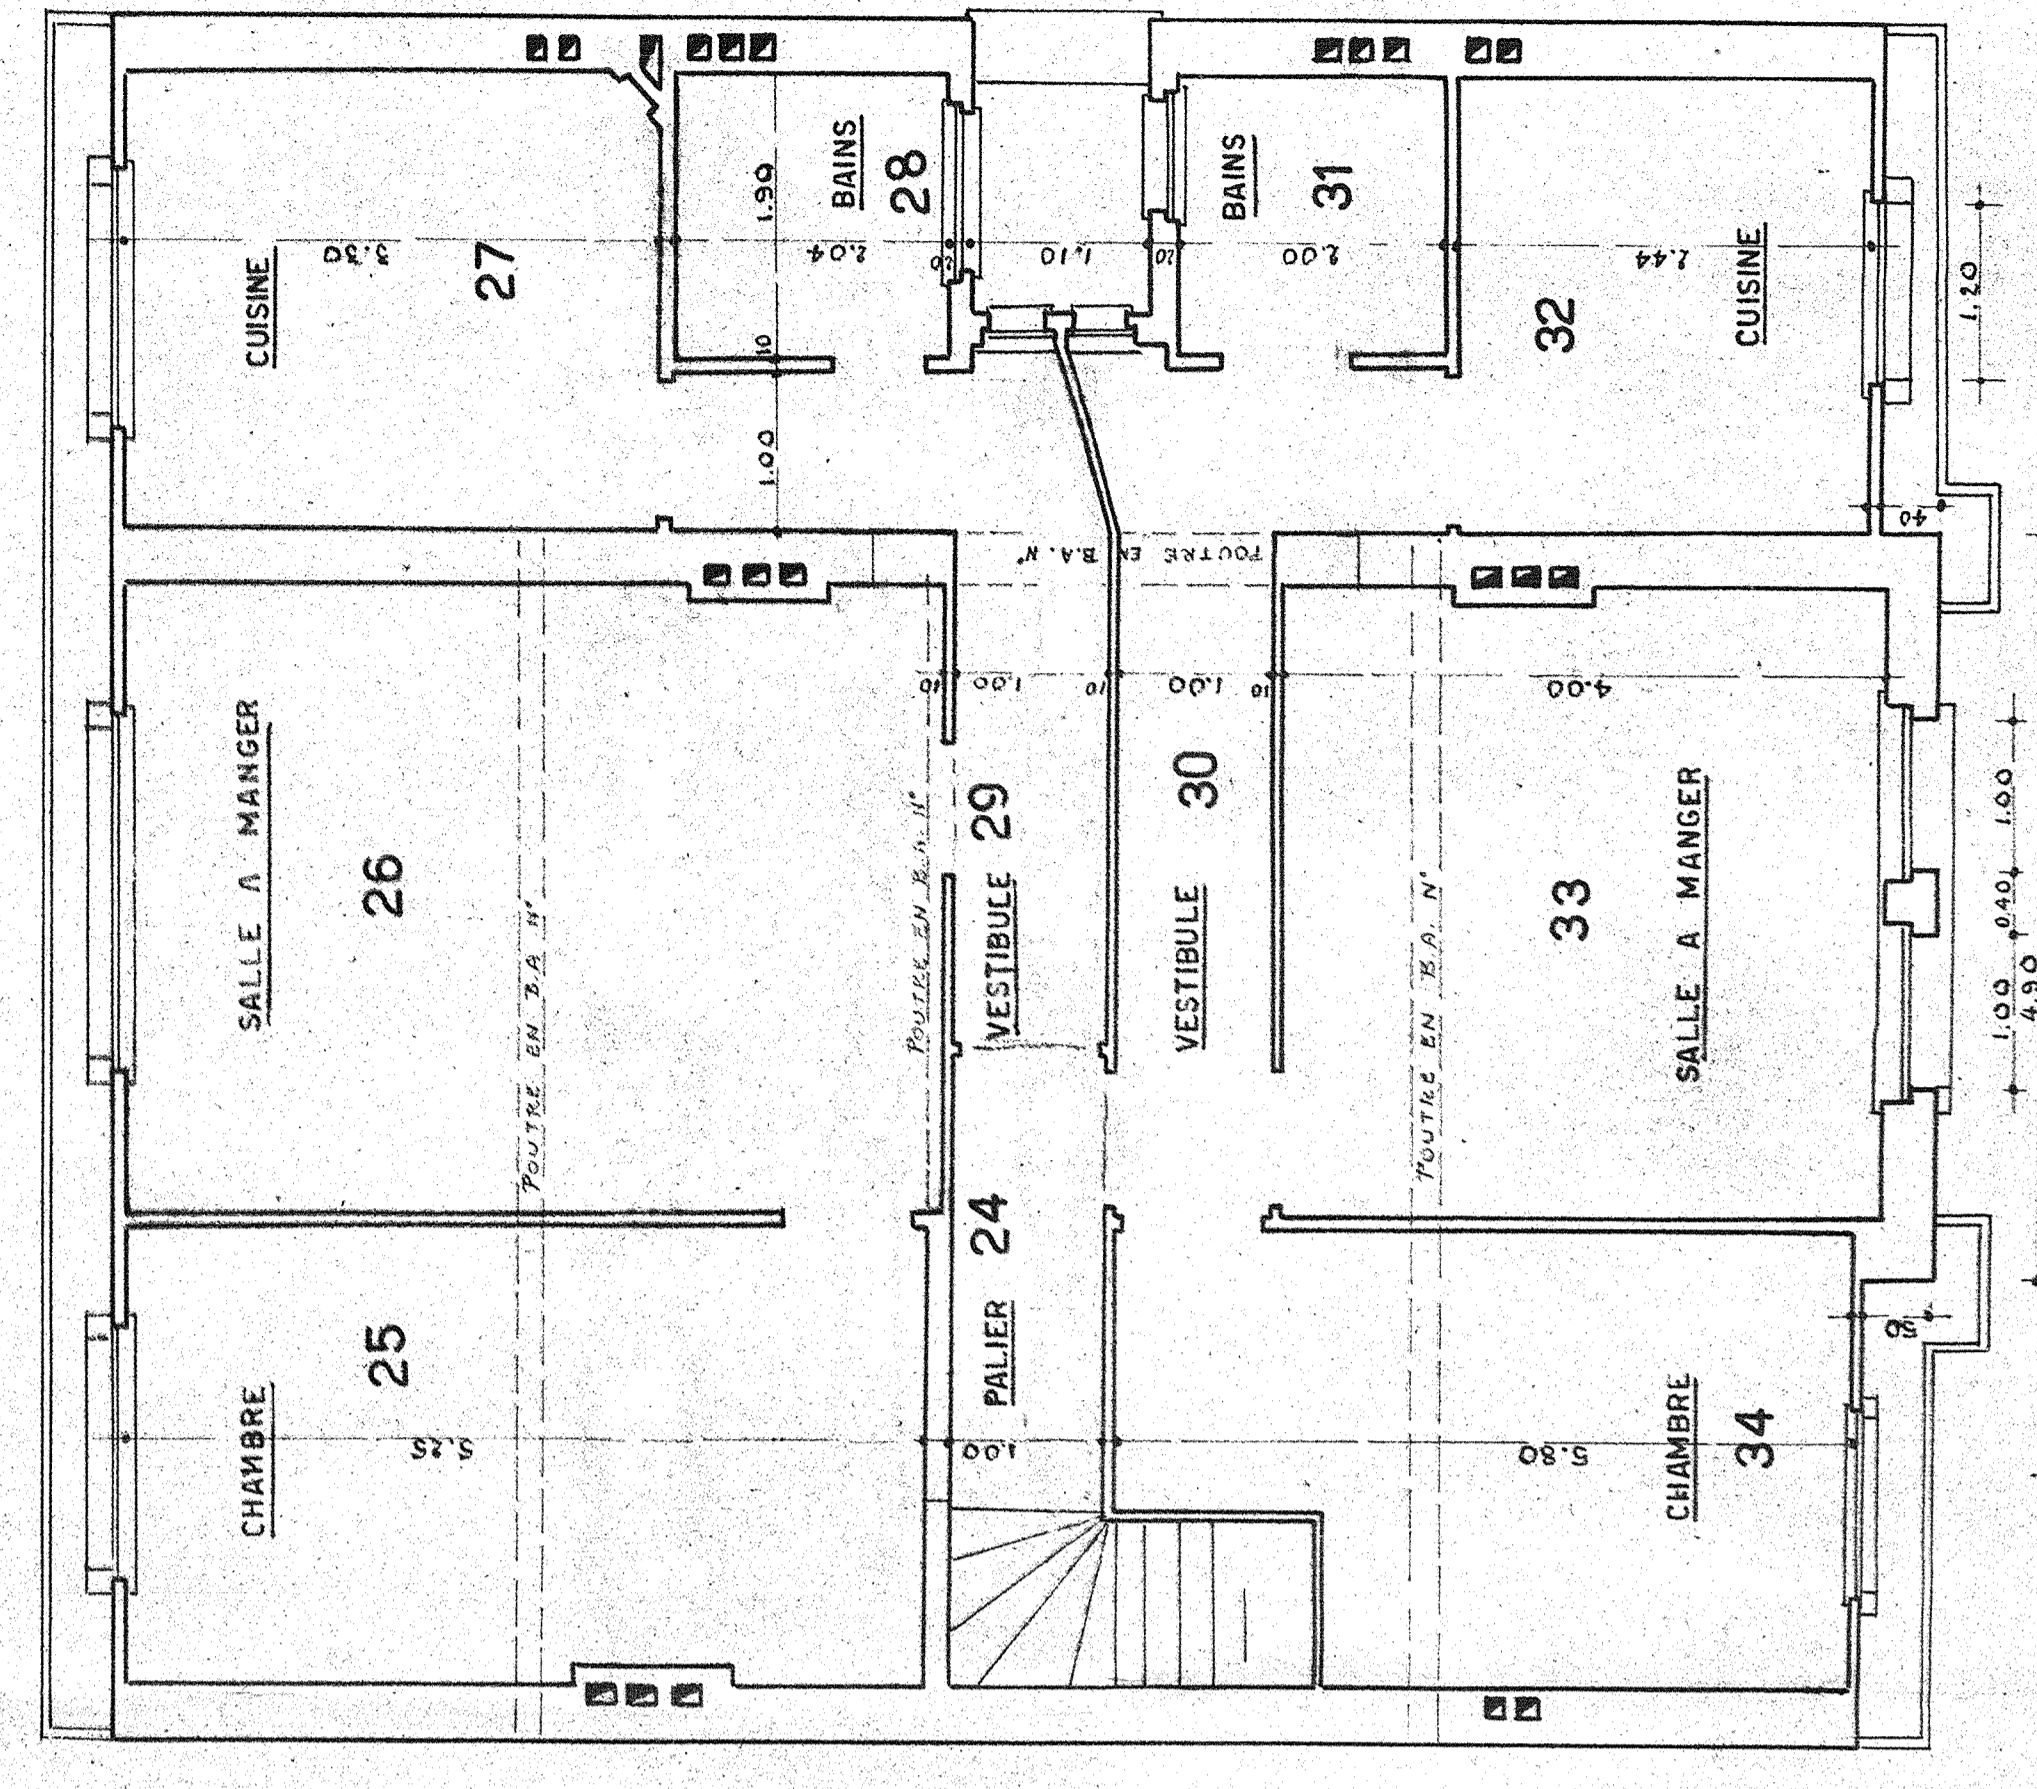

ETAGE 2