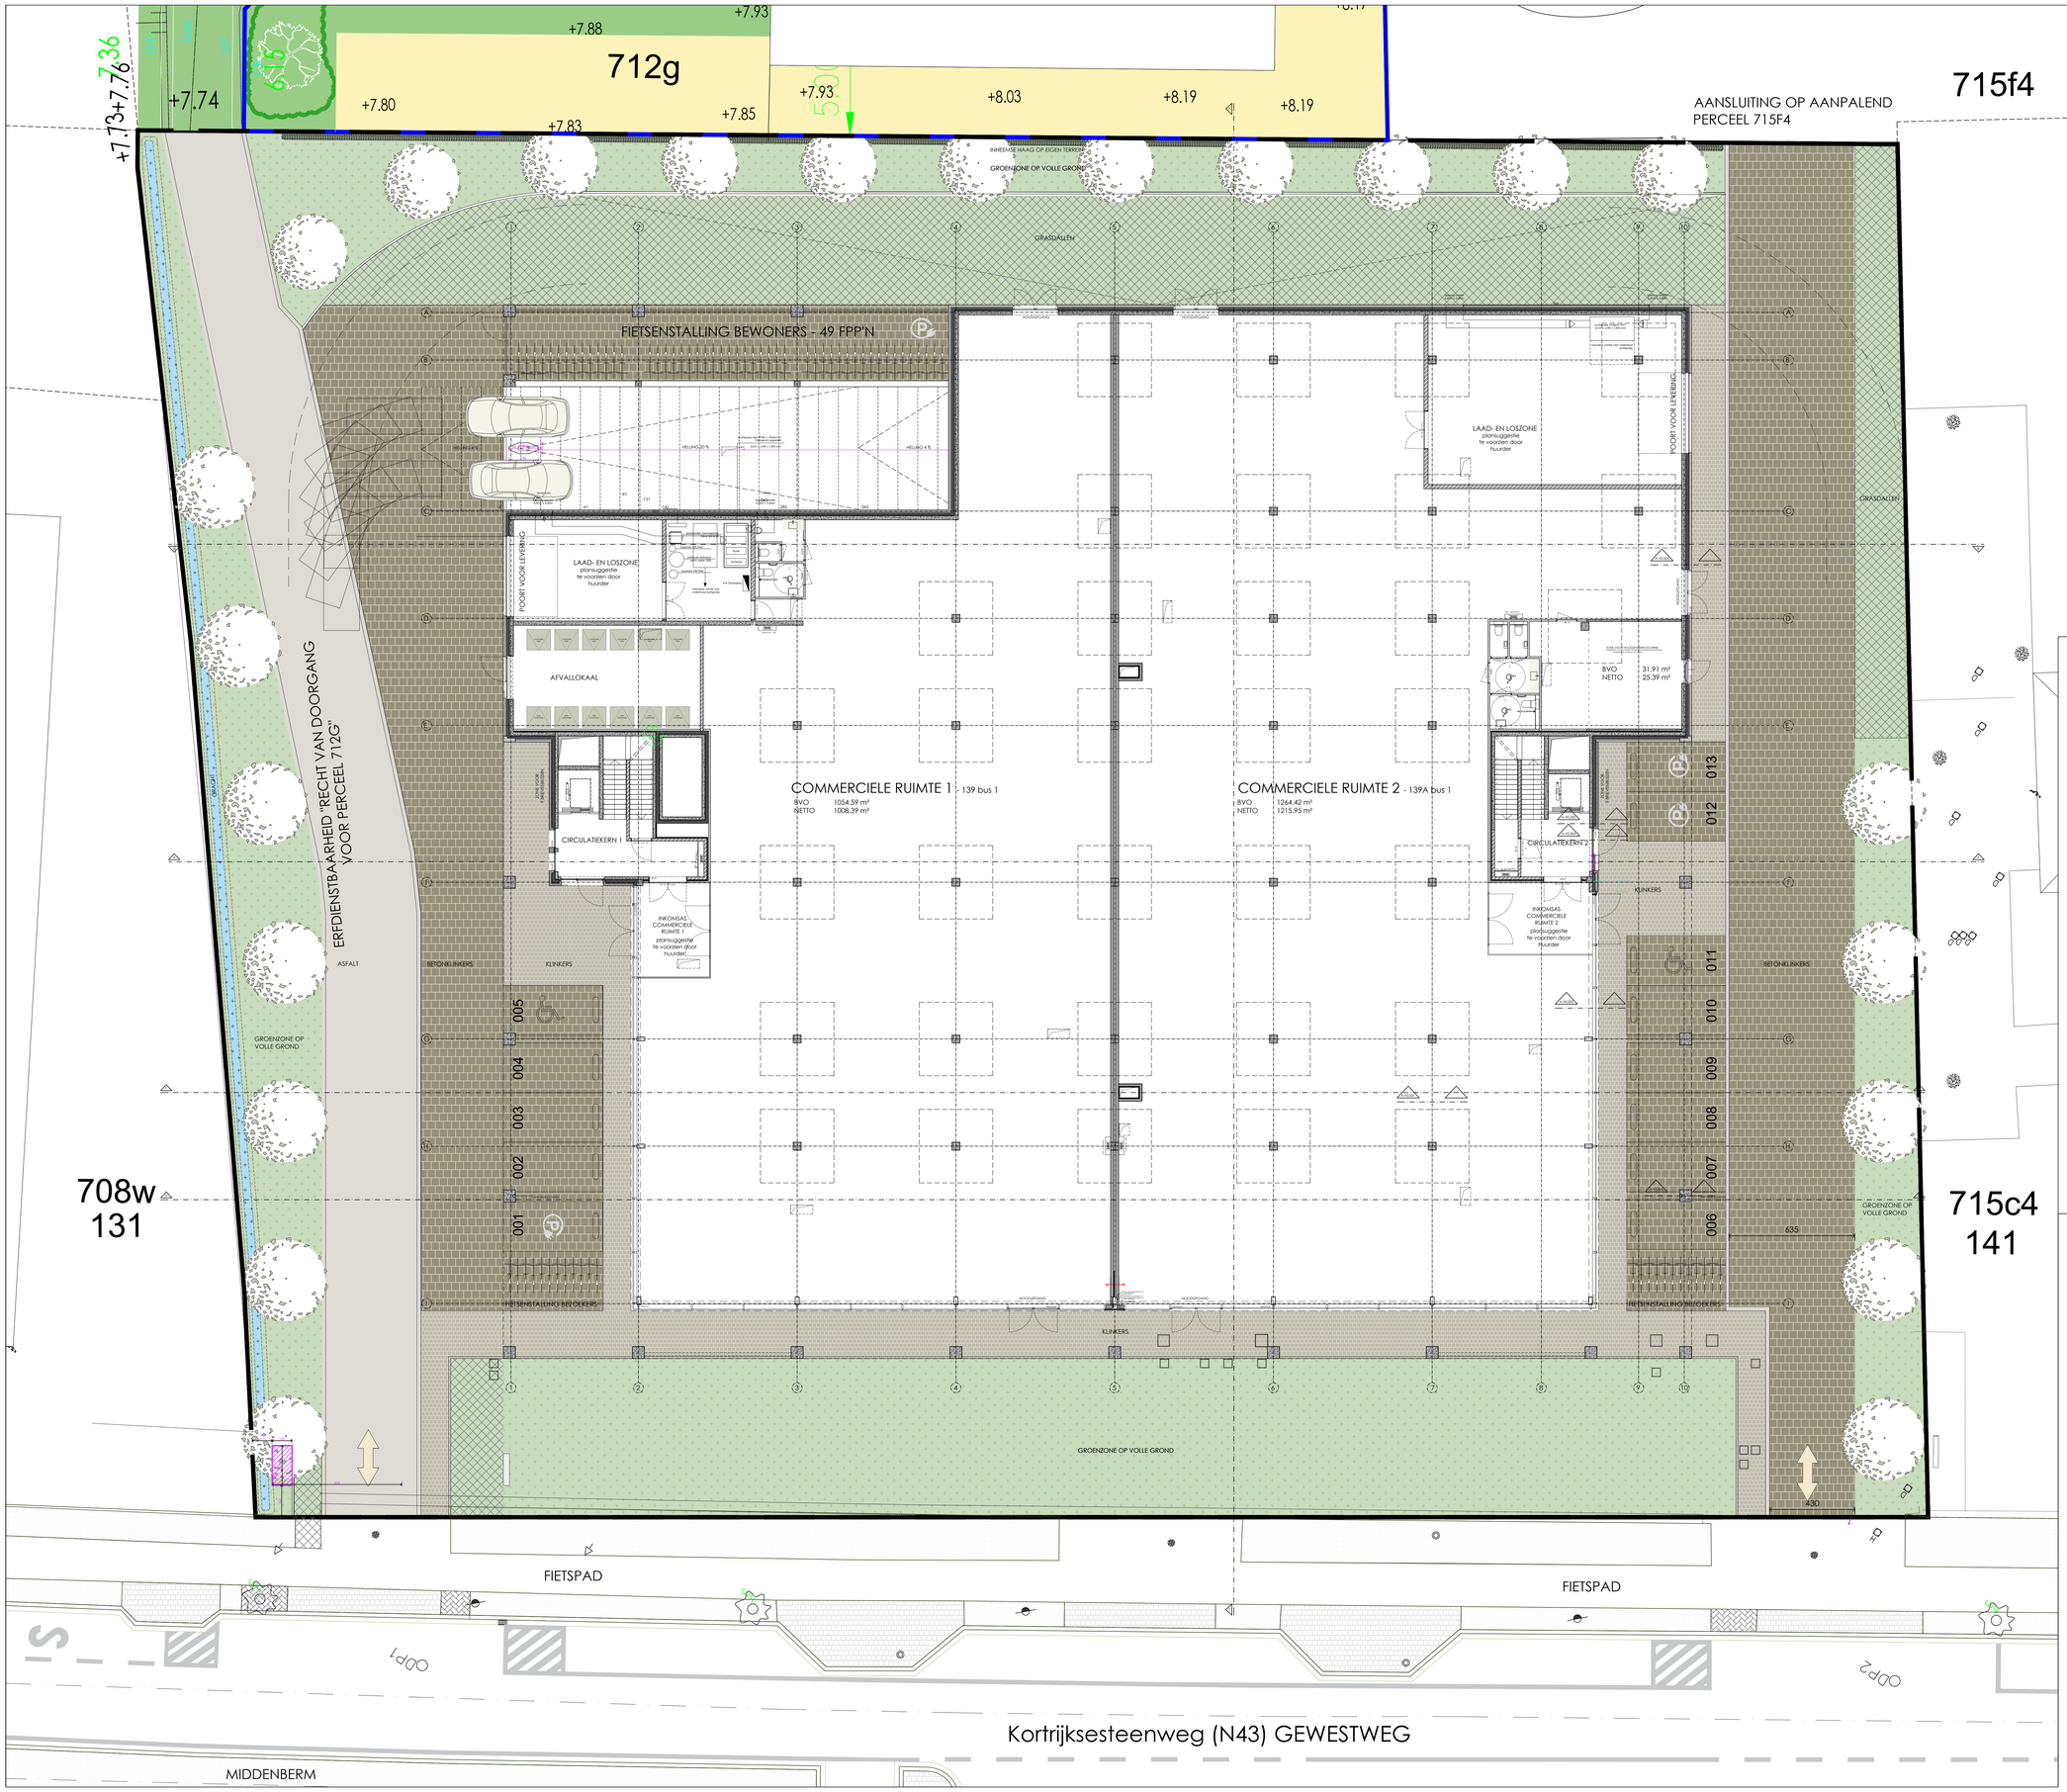

LEGENDE

MATERIALEN GEBOUWEN
- PAARMINSTEEN
- THERMISCHE ISOLATIE MINERALE WOL
- THERMISCHE ISOLATIE PUR
- METSELWERK IN BETONSTEEN
- METSELWERK IN HALOMSTEEN
- GEWAPEND BETON
- BINNENWANDEN IN GIPSBLOKKEN
- SAINRETEN
- SMELBOUWSTEEN
- STUALWAND
- VOOPWERING
- DAMPSCHERM
- PERCELISGRENS
- INSLEPING FEGALEN
- INSLEPING OPLIS WATER
- INSLEPING REGENWATER
- INSLEPING GROENDAK

GRENZEN
- PERCEELSGRENS
- ZONE GREEN BPA

PLUZER
- HOOGTEPEIL (vrederbandsnitt)
- HOOGTEPEIL (plan)

VERHARDING
- VERHARDING
- BETONKLINKERS
- KLINKERS
- GRASDALLEN
- VOLLE GROND
- OPENBAAR TERREIN: GRAS
- OPENBAAR TERREIN: BETONTEGELS
- OPENBAAR TERREIN: WEGMAAKERINGEN
- OPENBAAR TERREIN: ASFALT

NUMMERING MATERIALEN
1. ARCHITECTONISCH BETON - LICHTGRIJS
2. GEVELMETSELWERK
3. BETONWIN KADER
4. GEVELMUROFIEL - ANTRACIETKLEURIGE ALUMINIUM PROFIELEN
5. MASSIEF EIKENHOUTEN HOUTEN BUITENSCHRIJNWERK - NATURELLE LAK
6. DAKBEDEKKING ZINK
7. DAKRAND ZINK
8. SECTIONAALPOORT - ANTRACIET
9. DUBBEL GLAS - HELDER
10. GLAZEN BORSTWERING - HELDER
11. VOLWELUIK
12. HEKWERK - ANTRACIET
13. THERMISCH ONDERBROKEN ALUMINIUM BUITENSCHRIJNWERK - ANTRACIET

LEGENDE BESTAAND BLOOP
- R SLOPEN BEBOUWING
- R SLOPEN VERHARDING
- R KOOIEN BOMEN

SYMBOLEN
- GRANOFIREL ANDERSVALIEDEN
- PARKING ANDERSVALIEDEN
- FIETSEN
- ROOKMELDER
- NIEUW TE PLANTEN BOMEN

WANDEN EN DEUREN
- ZS DEUREN TUSSEN COMPARTIMENTEN (S 30 ZELFSLUITEND)
- WANDEN R 60 EI 60
- WANDEN R 120
- LOOPWITSTANDEN
- CIRCULATIE
- CIRCULATIE (trappen)
- COMPARTIMENTEN

LEGENDE BRANDWEER
- NOODUITGANG
- VLUCHTWEG
- UITGANG
- BRANDHAPEL
- BRANDBLUSSER
- ROOKMELDER
- PLUATS BRANDCENTRALE
- RWA SCHACHT
- ROOKHOEPEL

INPLANTING BESTAAND

----	telaatcarrier		arbeerbrd
	pilone		bestaande pompaat
	bal-bridge		trance grooper
	bal-Tr		timeklaaar
	inspectiput kwr		snoeiput
	inspectiput elem		Lpum / hydrum
	inspectiput gas		arbeerbrum
	hoiseinkistjje		wegthamtuur
	bylum		arbeide fiers
	inspectiput water		hag
	tuk		sadp
	electrobeput		telaatse pine
	pal		aardst

N

0 10m

OPMERKINGEN EN NOTA'S:
Alle schade/wijzigingen grasvoegverbindingen, beletterring en signaleties dijn zouter illustratief.
Alle afmetingen, hoogtes, hellingen, oriëntaties, enz. dienen nauwkeurig te worden gecontroleerd in het deel architectuur, als in deze studiefase: technieken, eijs en uitvoeiien dijn voorzif door de aannemer te meiden en uit te klaren.

BOUWHEER	**NAAM BOUWHEER** STRAAT + NR 0000 STAD/GEMEENTE T +32 9 000 00 00 F +32 9 000 00 00	HANDTEKENING
ARCHITECT	**BONTINCK ARCHITECTURE AND ENGINEERING NV** BONTINCK ARCHITECTURE AND ENGINEERING BOTERMARKT 19 (1/D) B.00 A.31 9000 GENT	BELGIUM T +32 9 225 64 14 TAUDE@GROUP@BONTINCK.BIZ I WWW.BONTINCK.BIZ
INGENIEUR STABILITEIT	**PERITAS** 2610 ANTWERPEN I 1000 BRUSSEL I 9070 DESTELBERGEN I 8400 OOSTENDE T +32 472 93 91 05 TAN@PERITAS.BE I WWW.PERITAS.BE	
INGENIEUR TECHNIEKEN EPB + VC	**PERITAS** 2610 ANTWERPEN I 1000 BRUSSEL I 9070 DESTELBERGEN I 8400 OOSTENDE T +32 3 300 96 85 ELINE@PERITAS.BE I LINA@PERITAS.BE I WWW.PERITAS.BE	
INGENIEUR AKOESTIEK	**MACOBO - STABO** INDUSTRIEWEG 45 BE-3980 TESSENDERLO I BELGIUM T +32 13 560 283 LAURENS.BOECKX@MACOBO.GROUP I WWW.MACOBO-STABO.BE	

Site Gouwy

DE OPRICHTING VAN EEN GEBOUW MET 2 COMMERCIËLE RUIMTES, BOVENLIGGEND 16 WOONUNITS EN EEN ONDERGRONDSE PARKEERGARAGE

KADASTRALE GEGEVENS: Sint-Martens-Latem, afdeling 1, sectie B, nummer 715A4
LIGGING: KORTRIJKSESTEENWEG 139, 9830 SINT-MARTENS-LATEM

Niveau +0

REVISIES

INDEX	DATUM	OMSCHRIJVING
UV	20/12/2021	UITVOERINGSPLANNEN
UV-1	03/10/2023	WIJZIGINGEN IFV VERKOOP APPARTEMENTEN
UV-2	20/06/2023	AANPASSEN NULPAS VAN 7.90 TAW NAAR 8.20 TAW
UV-3	28/02/2025	AANPASSEN SLAGEN GEVELSTEEN CIRKULATIEKERNEN NAAR 24.5 CM

DOSSIER: 1438-20

SCHAAL: 1/100

UV

NUMMER

P0