

**VINÇOTTE vzw**

Erkend Controleorganisme | Externe dienst voor technische controles op de werkplaats  
Maatschappelijke zetel: Jan Olieslagerslaan 35 • 1800 Vilvoorde • België  
BTW: BE 0402.726.875 • RPR Brussel • BNP Paribas Fortis: BE 25 2100 4144 1482 • BIC: GEBABEBB

☒ Bollebergen 2a bus 12, 9052 Gent  
☐ Jan Olieslagerslaan 35, 1800 Vilvoorde  
☐ Noordersingel 23, 2140 Antwerpen  
☐ Rue Phocas Lejeune 11, 5032 Gembloux

Tel: +32 9 244 77 11  
Tel: +32 2 674 57 11  
Tel: +32 3 221 86 11  
Tel: +32 81 432 611

gent@vincotte.be  
brussels@vincotte.be  
antwerpen@vincotte.be  
gembloux@vincotte.be

Verslag nr.:



N 369328

Resi code: 1

**VERSLAG: ELEKTRISCHE INSTALLATIES OP LAAGSPANNING EN OP ZEER LAGE SPANNING (Boek 1 – KB 8/09/2019) – ALG. DIRECTIE ENERGIE****Verantwoordelijke uitvoering van het werk :****Installatie :****Eigenaar / Uitbater / Beheerder :**

|                                              |                                          |
|----------------------------------------------|------------------------------------------|
| Naam, voornaam : <u>W. P. A. B. V. B. A.</u> | Naam, voornaam : .....                   |
| Ident. Kaart nr. : .....                     | Adres : <u>Tegelt 3 Bus 3</u>            |
| BTW nr.: BE <u>0809 678539</u>               | Post nr. + Stad : <u>9547 Middelbeke</u> |
|                                              | Tel. : .....                             |

**Basis van het onderzoek : Boek 1 – KB 8/09/2019 (BS 28/10/2019) ("AREI")**

|   |                                                                        |                                                    |
|---|------------------------------------------------------------------------|----------------------------------------------------|
| <input checked="" type="radio"/> Gelijkvormigheidscontrole vóór ingebruikname – nieuwe installatie (6.4.)     | <input checked="" type="radio"/> Wooneenheid                           | <input type="radio"/> Vóór 1/10/1981               |
| <input type="radio"/> Gelijkvormigheidscontrole vóór ingebruikname – belangrijke wijziging/uitbreiding (6.4.) | <input type="radio"/> Werkeenheid                                      | <input type="radio"/> Tussen 1/10/1981 & 1/06/2020 |
| <input type="radio"/> Controlebezoek (6.5.)                                                                   | <input type="radio"/> Werfinstallatie                                  | <input checked="" type="radio"/> Vanaf 1/06/2020   |
| <input type="radio"/> Controlebezoek verzwarende aansluiting oude installatie (8.4.1.)                        | <input type="radio"/> Gemeenschappelijke delen van residentieel geheel |                                                    |
| <input type="radio"/> Controlebezoek verkoop oude installatie (8.4.2.)                                        | <input type="radio"/> Technische lokalen van een residentieel geheel   |                                                    |
| <input type="radio"/> Vrij controlebezoek oude installatie (8.4.3. of 8.4.4.)                                 | <input type="radio"/> Gedecentraliseerde productie-installatie         |                                                    |
| Afwijkingen Deel 8: <input type="radio"/> Toegepast <input type="radio"/> Niet toegepast                      | <input type="radio"/> Andere installatie: .....                        |                                                    |

**Algemene gegevens elektrische installatie :**

|                                                 |   |                                                                                         |
|-------------------------------------------------|---|-----------------------------------------------------------------------------------------|
| Gegevens verdelers                              | EAN <u>547448860079732710</u>   | <input type="radio"/> Document begin van de uitvoering 01/06/2020: nr. .... Datum ..... |
| Naam verd.: .....                               | kWh meter nr. <u>75067709</u> meterstand dag : ..... nacht : ..... <input type="radio"/> kWh excl. nacht meter :   | <input type="radio"/> kWh meter niet geplaatst                                          |
|                                                 | Bescherming aansluiting (A) : <input type="radio"/> 20 <input type="radio"/> 25 <input type="radio"/> 32 <input checked="" type="radio"/> 40 <input type="radio"/> 50 <input type="radio"/> 63 <input type="radio"/> 80 <input type="radio"/> 100 <input type="radio"/> .....  | nr. .... meterstand : .....                                                             |
| Gegevens installatie                            | Ontworpen voor U <sub>N</sub> : <input checked="" type="radio"/> mono 230 V <input type="radio"/> 3x230 V <input type="radio"/> 3N400 V <input type="radio"/> .....   | Type aardelektrode : <input type="radio"/> .....                                        |
|                                                 | Maximale nominale stroom (A) : <input type="radio"/> 20 <input type="radio"/> 25 <input type="radio"/> 32 <input checked="" type="radio"/> 40 <input type="radio"/> 50 <input type="radio"/> 63 <input type="radio"/> 80 <input type="radio"/> 100 <input type="radio"/> ..... | <input checked="" type="radio"/> aardingslus <input type="radio"/> pen / baar           |
|                                                 | Voedingsleiding hoofdbord : <u>4</u> X <u>20</u> mm <sup>2</sup> - Type : <u>GVB</u>   | Aardverbindingssyst.: <input checked="" type="radio"/> TT <input type="radio"/> .....   |
| Beschrijving installatie                        | Algemene differentieelstroominrichting <u>40</u> A / <u>300</u> mA   | Aantal borden : <u>2</u>                                                                |
| <input checked="" type="radio"/> Zie bijlage(n) | Aantal eindstroombanen : <u>22</u>   |                                                                                         |

**Metingen - testen - controles - verzegeling :**

|   |                                                              |                                          |                                                              |                                                                                            |                                              |                                |
|---|--------------------------------------------------------------|------------------------------------------|--------------------------------------------------------------|--------------------------------------------------------------------------------------------|----------------------------------------------|--------------------------------|
| <input checked="" type="radio"/> Rechtstreekse aanraking   | <input type="radio"/> Onrechtstreekse aanraking              | <input checked="" type="radio"/> Montage | <input type="radio"/> Verplaatsb. materieel                  | <input checked="" type="radio"/> Vast materieel                                            | <input checked="" type="radio"/> >/doorsnede | <input type="radio"/> Schema's |
| <input checked="" type="radio"/> Aardingsweerstand : <u>757</u> Ω   | <input type="radio"/> Algemeen isolatieniveau : <u>12</u> MΩ | <input type="radio"/> Controle foutlus   | <input checked="" type="radio"/> Continuïteit (equipot., PE) | <input type="radio"/> Test diff.                                                           |                                              |                                |
| Alg. diff. : <input type="radio"/> was verzegeld <input checked="" type="radio"/> werd verzegeld <input type="radio"/> werd niet verzegeld <input type="radio"/> kan niet verzegeld worden |                                                              |                                          |                                                              | Schema's en plannen getekend <input checked="" type="radio"/> Ja <input type="radio"/> Nee |                                              |                                |

**Inbreuken - Opmerkingen (voor de betekenis van eventuele codes : zie keerzijde)**

|                        |                                        |
|------------------------|----------------------------------------|
| Vastgestelde inbreuken |                                        |
| Nieuwe installatie     | <input checked="" type="radio"/> Nihil |
| Vastgestelde inbreuken |                                        |
| Bestaande installatie  | <input checked="" type="radio"/> Nihil |
| Opmerkingen            | <input checked="" type="radio"/> Nihil |

**Besluit :**

- ☒ De elektrische installatie **voldoet** aan de voorschriften van Boek 1 (KB 8/09/2019).  
☐ De elektrische installatie **voldoet niet** aan de voorschriften van Boek 1 (KB 8/09/2019).

Een nieuwe controle moet worden uitgevoerd vóór

☐ door hetzelfde erkend organisme (\*).**Agent bezoeker :**Naam : Jon Lodon Agent nr. 5749 Datum : 17-11-2020

Voor de directeur generaal : Handtekening

Bijlage(n) : ☒ Situatieplan(nen) : 3 ☐ Eéndraadsschema('s) : 2 ☐ .....

- Dit verslag dient bewaard te worden in het dossier van de elektrische installatie en dit dossier dient elke wijziging aangebracht aan de elektrische installatie te vermelden.  
- De Federale Overheidsdienst Economie dient onmiddellijk ingelicht te worden over elk ongeluk aan personen overkomen en rechtstreeks of onrechtstreeks te wijten aan de aanwezigheid van elektriciteit.  
- De controle heeft enkel betrekking op de zichtbare en toegankelijke delen van de installatie.  
- Op basis van de ter plaatse verkregen informatie is het niet mogelijk de datum van realisatie van de elektrische installatie vast te stellen.  
- Wij raden U aan om het (de) schema('s) te vervolledigen voor de delen die niet zichtbaar waren tijdens onze controle. In geval van twijfel over de veiligheid van deze elementen, nodigen we u ten zeerste uit om een bijkomende controle te laten uitvoeren.  
(\*) De werken, nodig om de inbreuken te doen verdwijnen die opgemerkt werden tijdens het controlebezoek, moeten zonder vertraging uitgevoerd worden en alle maatregelen moeten getroffen worden opdat de inbreuk zijnde installatie, indien ze in dienst blijft, geen gevaar vormt voor personen en goederen. Indien bij het nieuw controlebezoek, na max. 1 jaar, wordt vastgesteld dat er nog inbreuken overblijven, moet het erkend organisme een kopie van het verslag van het controlebezoek sturen naar de Algemene Directie Energie die belast is met het hoog toezicht op de huishoudelijke elektrische installaties.

**VINCOTTE vzw**

Erkend Controleorganisme | Externe dienst voor technische controles op de werkplaats  
Maatschappelijke zetel: Jan Olieslagerslaan 35 • 1800 Vilvoorde • België  
BTW: BE 0402.726.875 • RPR Brussel • BNP Paribas Fortis: BE 25 2100 4144 1482 • BIC: GEBABEBB

☒ Bollebergen 2a bus 12, 9052 Gent  
☐ Jan Olieslagerslaan 35, 1800 Vilvoorde  
☐ Noordersingel 23, 2140 Antwerpen  
☐ Rue Phocas Lejeune 11, 5032 Gembloux

Tel: +32 9 244 77 11  
Tel: +32 2 674 57 11  
Tel: +32 3 221 86 11  
Tel: +32 81 432 611

gent@vincotte.be  
brussels@vincotte.be  
antwerpen@vincotte.be  
gembloux@vincotte.be

Verslag nr.:

60939590



N 369331

Resi code: 7

**VERSLAG: ELEKTRISCHE INSTALLATIES OP LAAGSPANNING EN OP ZEER LAGE SPANNING (Boek 1 – KB 8/09/2019) – ALG. DIRECTIE ENERGIE****Verantwoordelijke uitvoering van het werk :****Installatie :****Eigenaar / Uitbater / Beheerder :**

|                                             |                                         |
|---------------------------------------------|-----------------------------------------|
| Naam, voornaam : <u>DIDA</u><br><u>BVBA</u> | Naam, voornaam : <u>Jan Kall 3 Buis</u> |
| Ident. Kaart nr. :                          | Adres : <u>1957 Houtkiet</u>            |
| BTW nr.: BE <u>0809674539</u>               | Post nr. + Stad : <u>1957 Houtkiet</u>  |
|                                             | Tel. : <u>0809674539</u>                |

**Basis van het onderzoek : Boek 1 – KB 8/09/2019 (BS 28/10/2019) ("AREI")**

|   |                                                                              |                                                       |
|---|------------------------------------------------------------------------------|-------------------------------------------------------|
| <input checked="" type="checkbox"/> Gelijkvormigheidscontrole vóór ingebruikname – nieuwe installatie (6.4.)     | <input type="checkbox"/> Wooneenheid                                         | <input type="checkbox"/> Vóór 1/10/1981               |
| <input type="checkbox"/> Gelijkvormigheidscontrole vóór ingebruikname – belangrijke wijziging/uitbreiding (6.4.) | <input type="checkbox"/> Werkeenheid                                         | <input type="checkbox"/> Tussen 1/10/1981 & 1/06/2020 |
| <input type="checkbox"/> Controlebezoek (6.5.)                                                                   | <input type="checkbox"/> Werfinstallatie                                     | <input type="checkbox"/> Vanaf 1/06/2020              |
| <input type="checkbox"/> Controlebezoek verzwarende aansluiting oude installatie (8.4.1.)                        | <input type="checkbox"/> Gemeenschappelijke delen van residentieel geheel    |                                                       |
| <input type="checkbox"/> Controlebezoek verkoop oude installatie (8.4.2.)                                        | <input type="checkbox"/> Technische lokalen van een residentieel geheel      |                                                       |
| <input type="checkbox"/> Vrij controlebezoek oude installatie (8.4.3. of 8.4.4.)                                 | <input checked="" type="checkbox"/> Gedecentraliseerde productie-installatie |                                                       |
| Afwijkingen Deel 8: <input type="checkbox"/> Toegepast <input type="checkbox"/> Niet toegepast                   | <input checked="" type="checkbox"/> Andere installatie: <u>Woning</u>        |                                                       |

**Algemene gegevens elektrische installatie :**☐ Document begin van de uitvoering 01/06/2020: nr. .... Datum .....

|                                         |   |                                                                                             |                                                   |
|-----------------------------------------|---|---------------------------------------------------------------------------------------------|---------------------------------------------------|
| Gegevens verdeler                       | EAN <u>547448860079732770</u>   | <input type="checkbox"/> EAN niet meegedeeld                                                | <input type="checkbox"/> kWh meter niet geplaatst |
| Naam verd.: <u>586110072</u>            | kWh meter nr. <u>586110072</u>   | meterstand dag : ..... nacht : .....                                                        |                                                   |
|                                         | Bescherming aansluiting (A): <input type="checkbox"/> 20 <input type="checkbox"/> 25 <input type="checkbox"/> 32 <input checked="" type="checkbox"/> 40 <input type="checkbox"/> 50 <input type="checkbox"/> 63 <input type="checkbox"/> 80 <input type="checkbox"/> 100  | <input type="checkbox"/> kWh excl. nacht meter : .....                                      |                                                   |
| Gegevens installatie                    | Ontworpen voor U <sub>N</sub> : <input checked="" type="checkbox"/> mono 230 V <input type="checkbox"/> 3x230 V <input type="checkbox"/> 3N400 V   | Type aardelektrode : <input type="checkbox"/> .....                                         |                                                   |
|                                         | Maximale nominale stroom (A): <input type="checkbox"/> 20 <input type="checkbox"/> 25 <input type="checkbox"/> 32 <input checked="" type="checkbox"/> 40 <input type="checkbox"/> 50 <input type="checkbox"/> 63 <input type="checkbox"/> 80 <input type="checkbox"/> 100 | <input checked="" type="checkbox"/> aardingslus <input type="checkbox"/> pen / baar         |                                                   |
|                                         | Voedingsleiding hoofdbord : <u>4</u> X <u>2.0</u> mm <sup>2</sup> - Type : <u>C.V.B.</u>   | Aardverbindingssyst.: <input checked="" type="checkbox"/> TT <input type="checkbox"/> ..... |                                                   |
| Beschrijving installatie                | Algemene differentieelstroominrichting : <u>40</u> A / <u>300</u> mA Aantal borden : <u>7</u> Aantal eindstroombanen : <u>7</u>   |                                                                                             |                                                   |
| <input type="checkbox"/> Zie bijlage(n) | <u>1x 20A LP om verkeer erglaste 1Q7 250WP 4 stuks 1000 WP Pen en 1 Q Peak Duo ook blad 335 WP 4 stuks 1150 WP.</u>   |                                                                                             |                                                   |

**Metingen - testen - controles - verzegeling :**

|   |                                                                            |                                             |                                                                 |                                                                                                  |                                                  |                                              |
|---|----------------------------------------------------------------------------|---------------------------------------------|-----------------------------------------------------------------|--------------------------------------------------------------------------------------------------|--------------------------------------------------|----------------------------------------------|
| <input checked="" type="checkbox"/> Rechtstreekse aanraking   | <input type="checkbox"/> Onrechtstreekse aanraking                         | <input checked="" type="checkbox"/> Montage | <input type="checkbox"/> Verplaatsb. materieel                  | <input checked="" type="checkbox"/> Vast materieel                                               | <input checked="" type="checkbox"/> I-/doorsnede | <input checked="" type="checkbox"/> Schema's |
| <input checked="" type="checkbox"/> Aardingsweerstand : <u>7.47</u> Ω   | <input checked="" type="checkbox"/> Algemeen isolatieniveau : <u>12</u> MΩ | <input type="checkbox"/> Controle foutlus   | <input checked="" type="checkbox"/> Continuïteit (equipot., PE) |                                                                                                  | <input type="checkbox"/> Test diff.              |                                              |
| Alg. diff. : <input checked="" type="checkbox"/> was verzegeld <input type="checkbox"/> werd verzegeld <input type="checkbox"/> werd niet verzegeld <input type="checkbox"/> kan niet verzegeld worden |                                                                            |                                             |                                                                 | Schema's en plannen getekend <input checked="" type="checkbox"/> Ja <input type="checkbox"/> Nee |                                                  |                                              |

**Inbreuken - Opmerkingen (voor de betekenis van eventuele codes : zie keerzijde)**

|                        |                                           |
|------------------------|-------------------------------------------|
| Vastgestelde inbreuken |                                           |
| Nieuwe installatie     | <input checked="" type="checkbox"/> Nihil |
| Vastgestelde inbreuken |                                           |
| Bestaande installatie  | <input checked="" type="checkbox"/> Nihil |
| Opmerkingen            | <input checked="" type="checkbox"/> Nihil |

**Besluit :**

- ☒ De elektrische installatie voldoet aan de voorschriften van Boek 1 (KB 8/09/2019).  
☐ De elektrische installatie voldoet niet aan de voorschriften van Boek 1 (KB 8/09/2019).

Een nieuwe controle moet worden uitgevoerd vóór


27-11-2020☒ door hetzelfde erkend organisme (\*).**Agent bezoeker :**Naam : Jon Lendon Agent nr. : 5749 Datum : 27-11-2020

Voor de directeur generaal : Handtekening


Bijlage(n) : ☒ Situatieplan(nen) : 7 ☒ Eéndraadsschema('s) : 7

- Dit verslag dient bewaard te worden in het dossier van de elektrische installatie en dit dossier dient elke wijziging aangebracht aan de elektrische installatie te vermelden.  
- De Federale Overheidsdienst Economie dient onmiddellijk ingelicht te worden over elk ongeluk aan personen overkomen en rechtstreeks of onrechtstreeks te wijten aan de aanwezigheid van elektriciteit.  
- De controle heeft enkel betrekking op de zichtbare en toegankelijke delen van de installatie.  
- Op basis van de ter plaatse verkregen informatie is het niet mogelijk de datum van realisatie van de elektrische installatie vast te stellen.  
- Wij raden U aan om het (de) schema('s) te vervolledigen voor de delen die niet zichtbaar waren tijdens onze controle. In geval van twijfel over de veiligheid van deze elementen, nodigen we u ten zeerste uit om een bijkomende controle te laten uitvoeren.  
(\*) De werken, nodig om de inbreuken te doen verdwijnen die opgemerkt werden tijdens het controlebezoek, moeten zonder vertraging uitgevoerd worden en alle maatregelen moeten getroffen worden opdat de inbreuk zijnde installatie, indien ze in dienst blijft, geen gevaar vormt voor personen en goederen. Indien bij het nieuw controlebezoek, na max. 1 jaar, wordt vastgesteld dat er nog inbreuken overblijven, moet het erkend organisme een kopie van het verslag van het controlebezoek sturen naar de Algemene Directie Energie die belast is met het hoog toezicht op de huishoudelijke elektrische installaties.



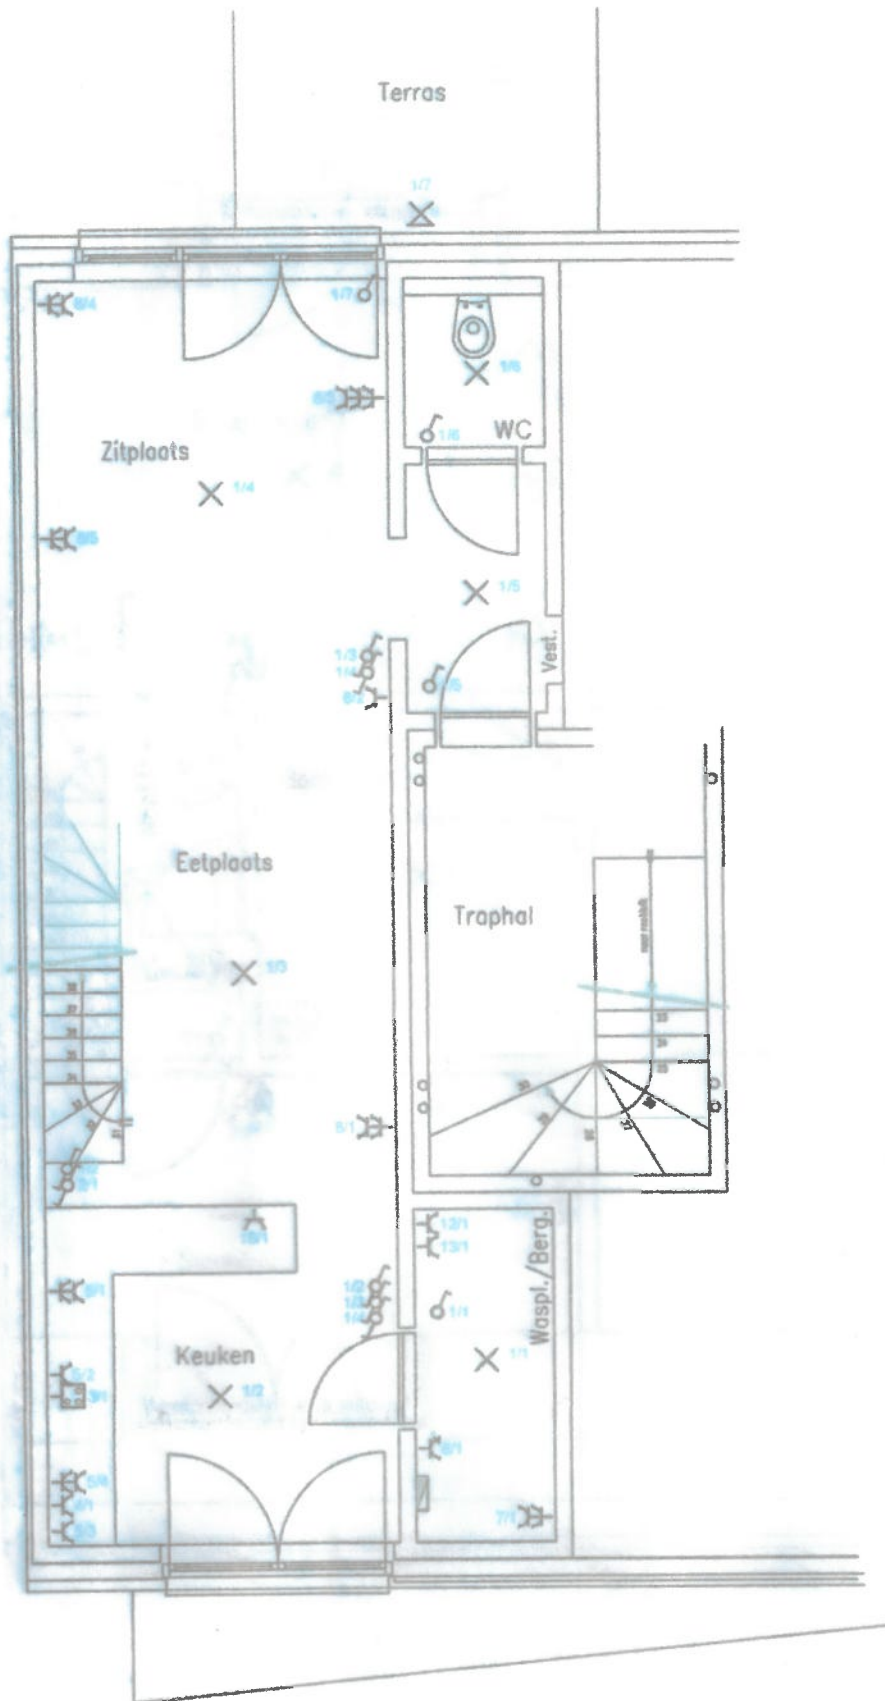


2de VERDIEP

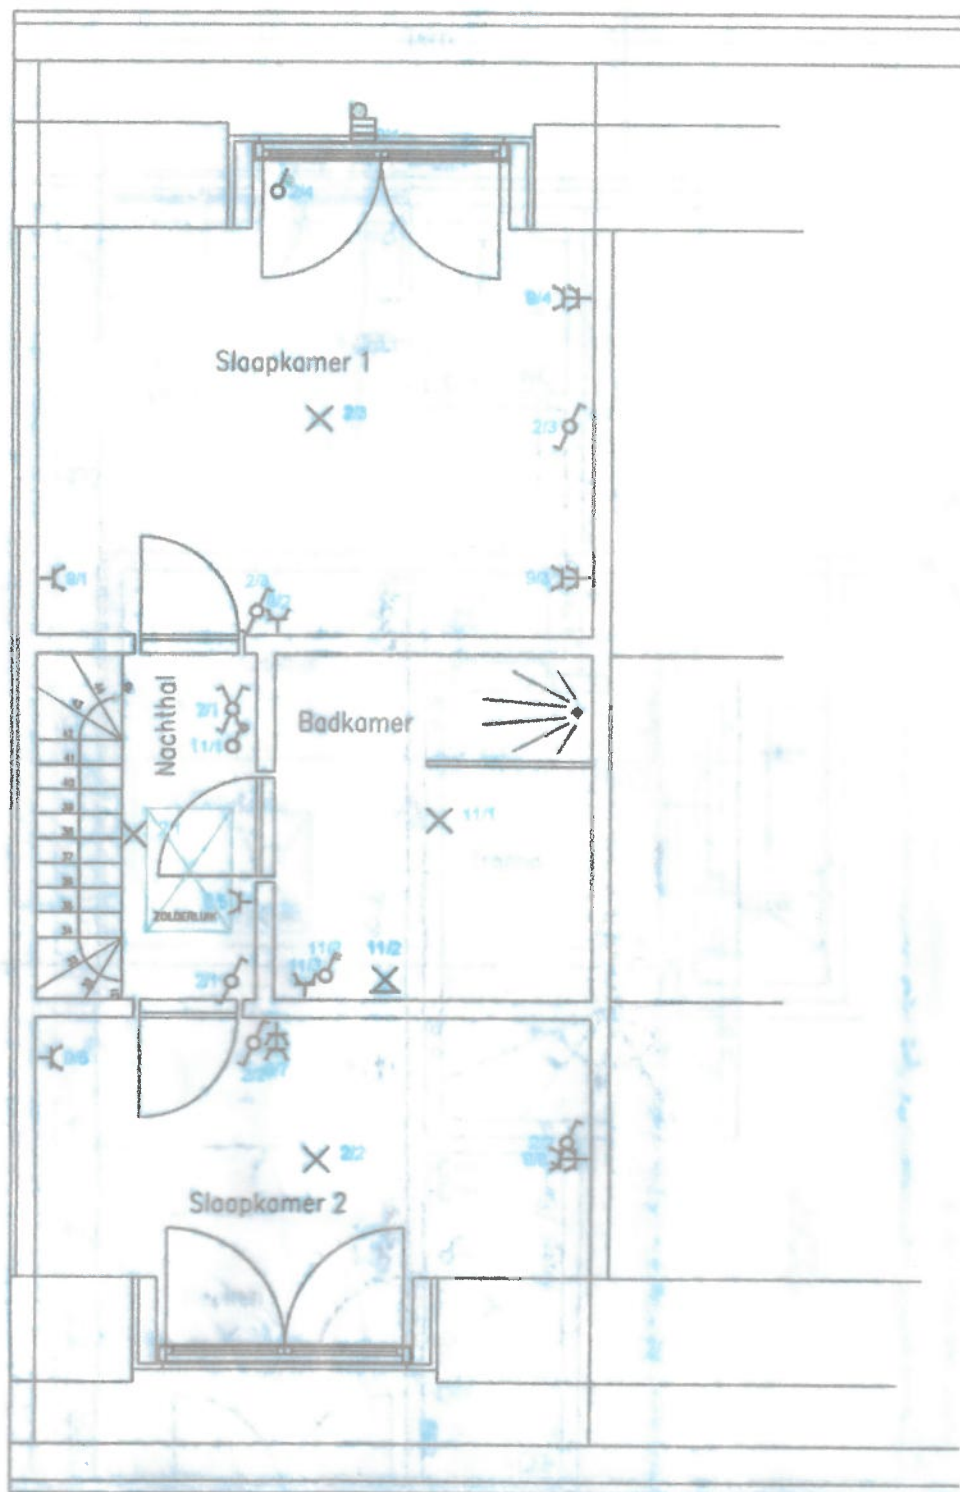


DAKVERDIEP

*[Handwritten signature]*

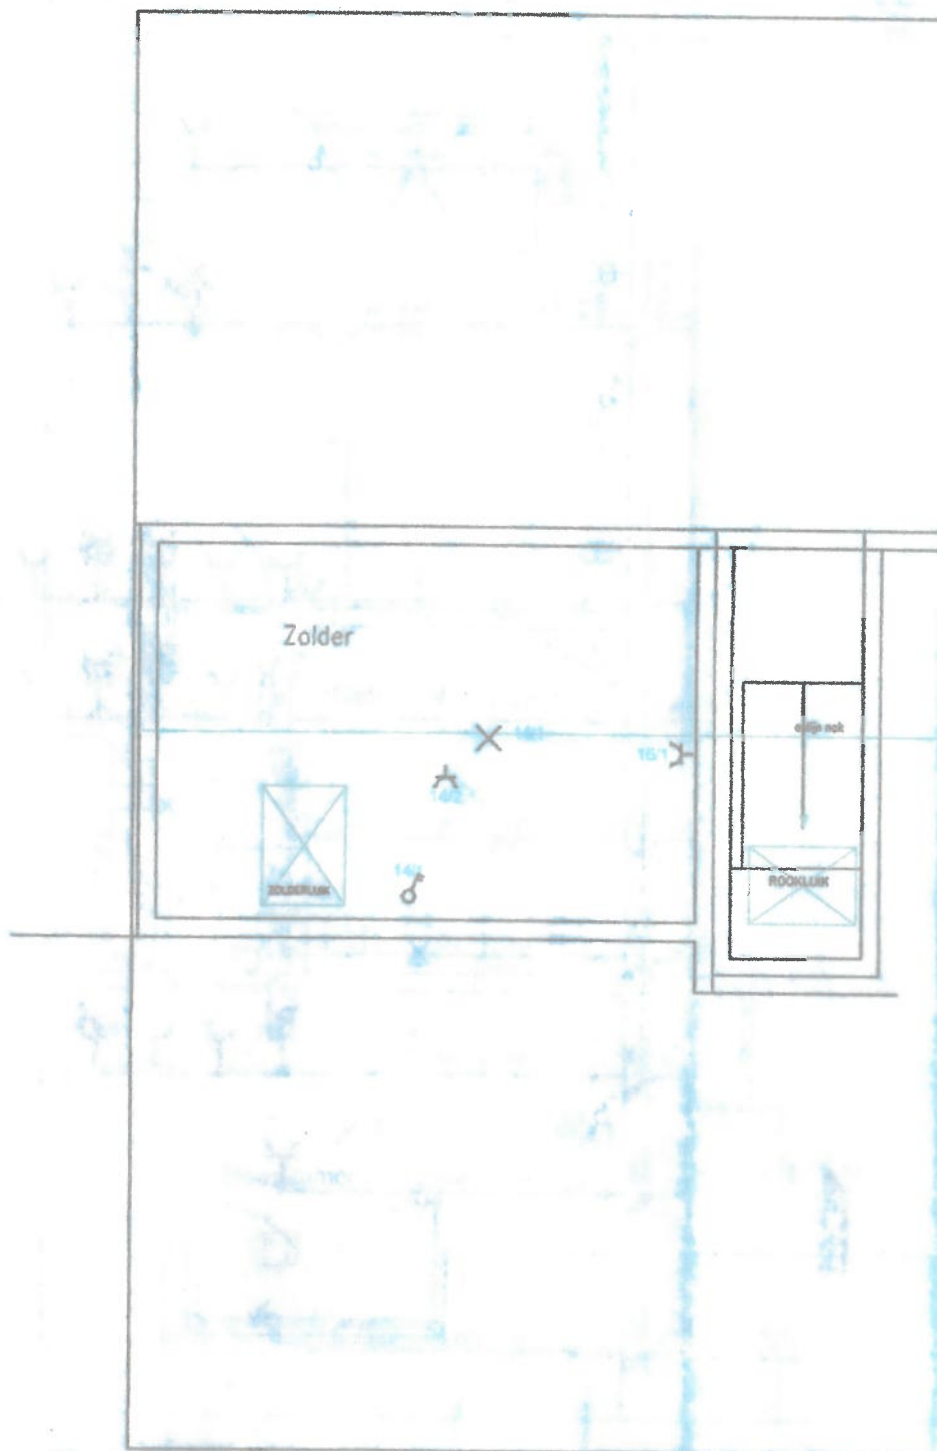

ZOLDERVERDIEP

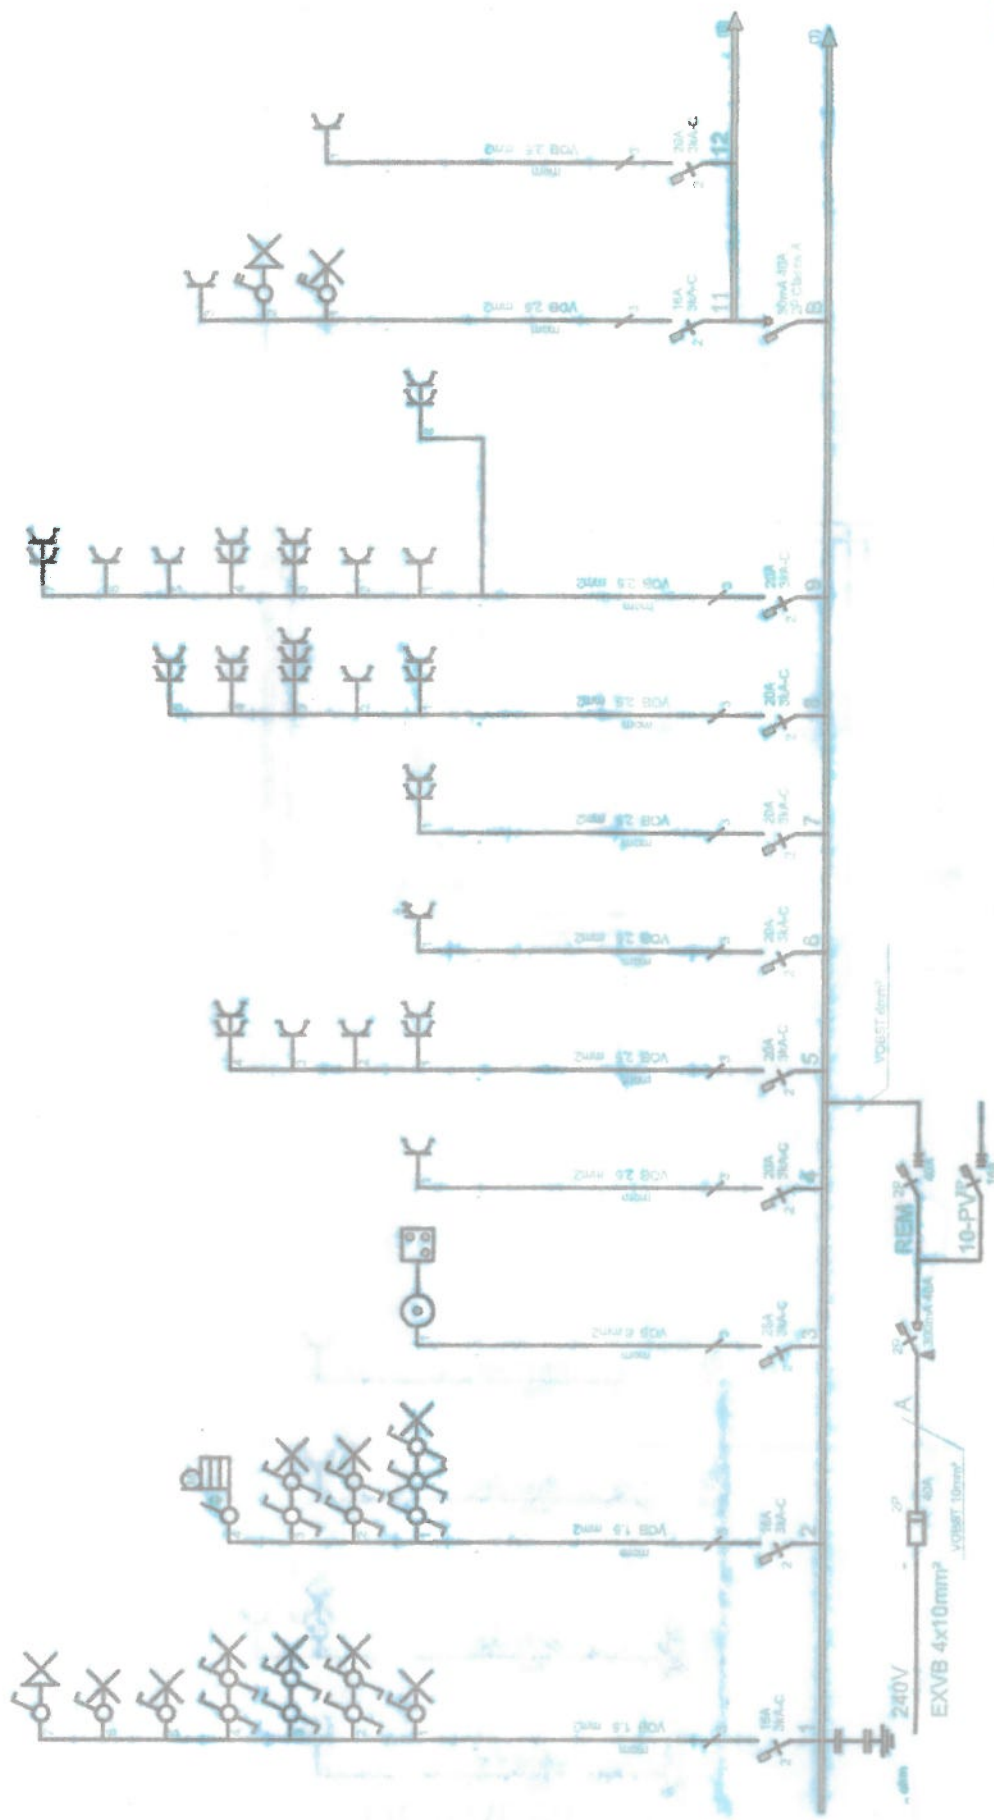

1/2

*Dieter Van Humbeeck*

Kraaienvijverstraat 30/002  
9520 St-L-Houlem  
GSM 0467/915441  
info@widabvba.be




Verantw. uitvoering  
16/11/2020

Dieter Van Humbeeck  
Terlicht 3 - 2e Links  
9451 Kerksken  
EAN nvl

Afgev. erkend organisme  
.. / .. / 2020

*[Signature]*



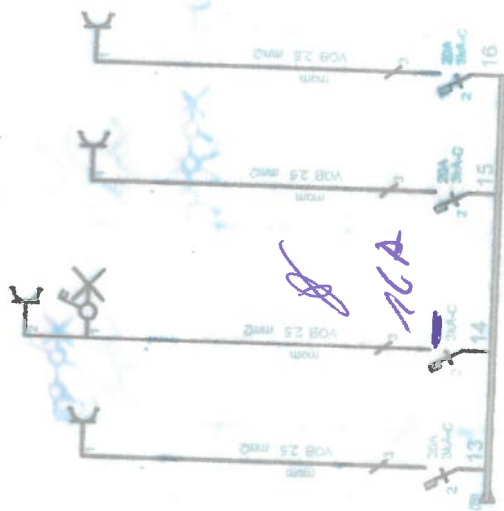

2/2

Afgev. erkend organisme

.. / .. / 2020

*[Handwritten signature]*

Opdracht

Dieter Van Humbeeck  
Terlicht 3 - 2e Links  
9451 Kerksken  
EAN nvt

Verantw. uitvoering  
16/11/2020



Krabbenijksstraat 30/002  
9520 St-L-Houtem  
GSM 0487/915441  
info@widabvba.be