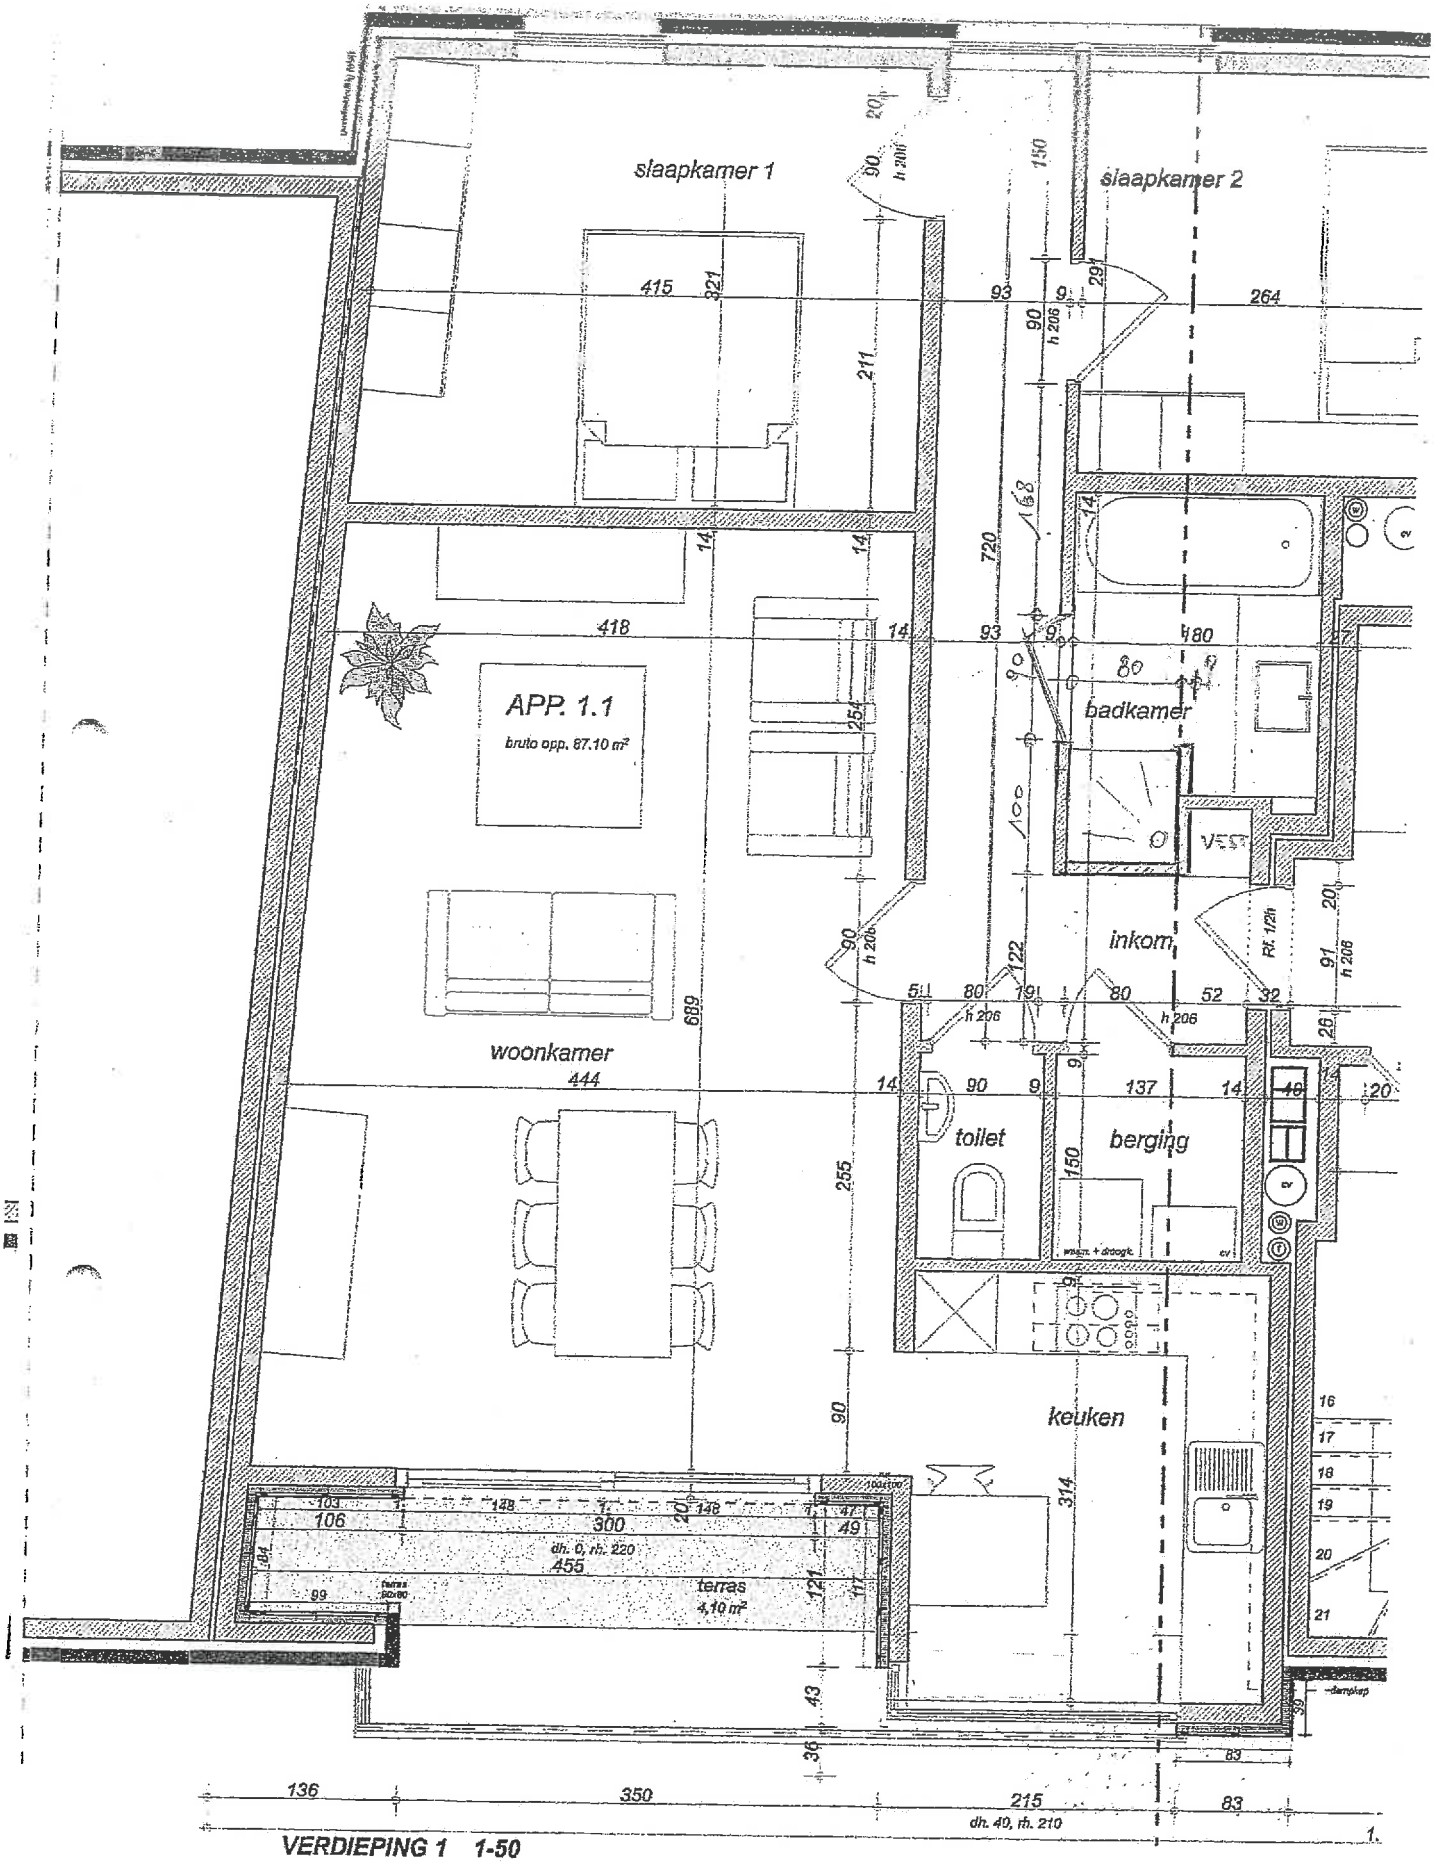

VERDIEPING 1 1-50