


LEGENDE

- PLAFONDAGE VIEUX MURS
- " MURS NOUVEAUX
- CLOISONS AF (G.T.)
- THERMIQUE
- CLOISONS DE COLLAGE
- ACOUSTIQUE
- CLOISONS 2 PAGES
- CLOISONS DE DOUBLAGE

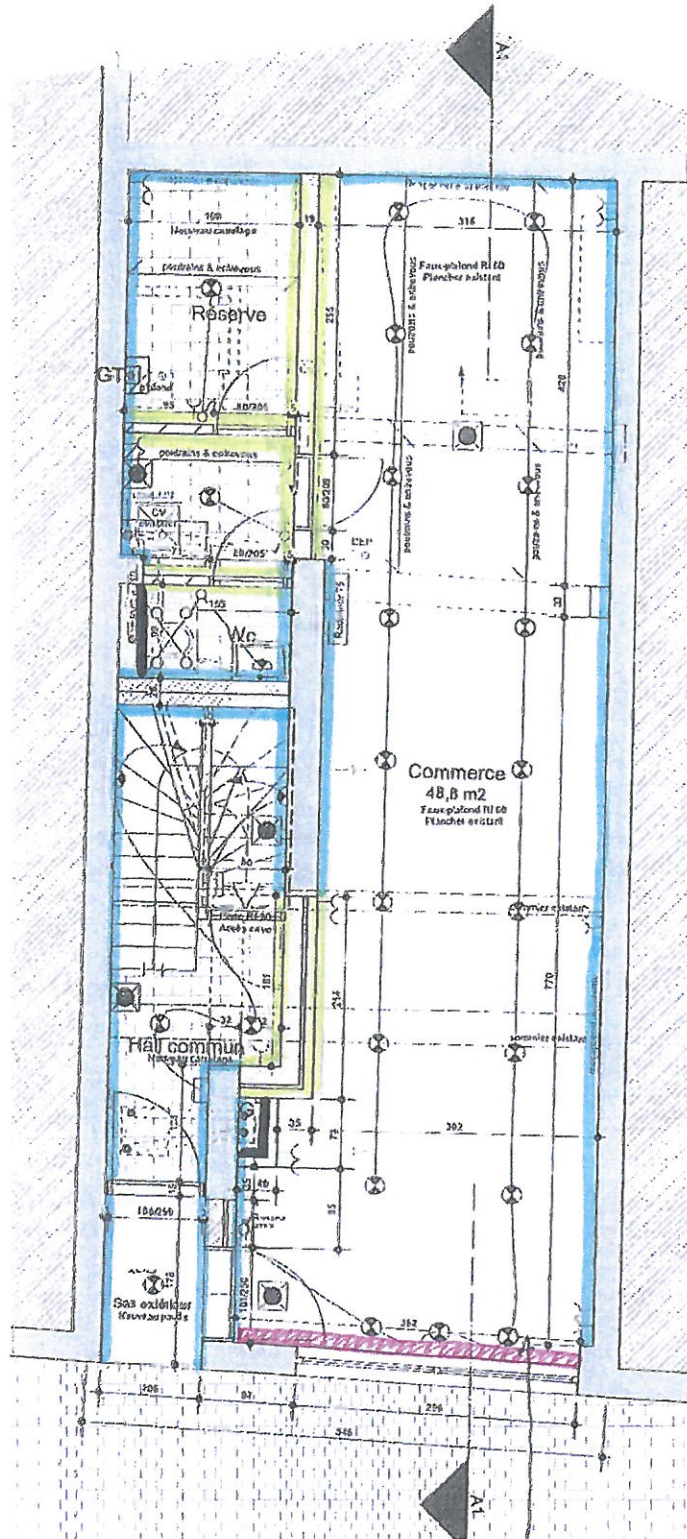

isolation?
Faq devant?

Elise B.
architecte

Transformation d'un immeuble de rapport

s/s rue Fossés Fleuris 44 - 5000 namur
SITUATION PROJETEE - 1/50°

24.11.2021
REZ

AS