


APPARTEMENT


B03 | 102

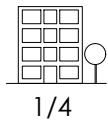


1/4



9.0m²
(bruts)

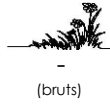


-
(bruts)

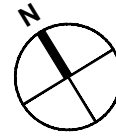

TREFLES 3 / KLAVER 3

127 logements acquisitifs avec parking de 72 emplacements
127 koopappartementen en een parking met 72 parkeerplaatsen

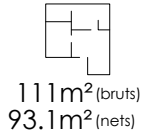

111m² (bruts)
93.1m² (nets)



Accès adaptable
Aanpasbare toegang



Chauffage central
Centrale verwarming

LEGENDE

- Carrelage "bois"
Houttegels
- Carrelage
Tegels
- Balcon béton préfabriqué
Geperfabriceerd betonnen balkon
- Terrasse dalles béton
Betontegels terras
- Jardin privé
Privé tuin
- Jardin public
Publieke tuin

- Faux-plafond
Vals plafond
- Retombée de plafond
Daling van het plafond

- Hsd : Hauteur sous dalle
Hoogte onder plaat HSD: 262
- Hsfp : Hauteur sous faux plafond
Hoogte onder verlaagd HSPF: 230

- Emplacement Lave-vaisselle
Waatwasser Locatie
- Emplacement Réfrigérateur
Koelkast Locatie
- Emplacement Machine à laver
Locatie wasmachine
- Emplacement Sèche-Linge
Locatie wasdroger

- Groupe de ventilation
Ventilatie groep

- Tableau électrique
Elektrisch paneel

- Radiateur
Radiator

- Entrée Appartement
Ingang appartement


- Point lumineux
Lichtpunt

- Appareil lumineux
Licht apparaat

- Point lumineux mural
Wandlichtpunt

- Appliques murales
Wandlampen

Rue du PRE
Prestraat

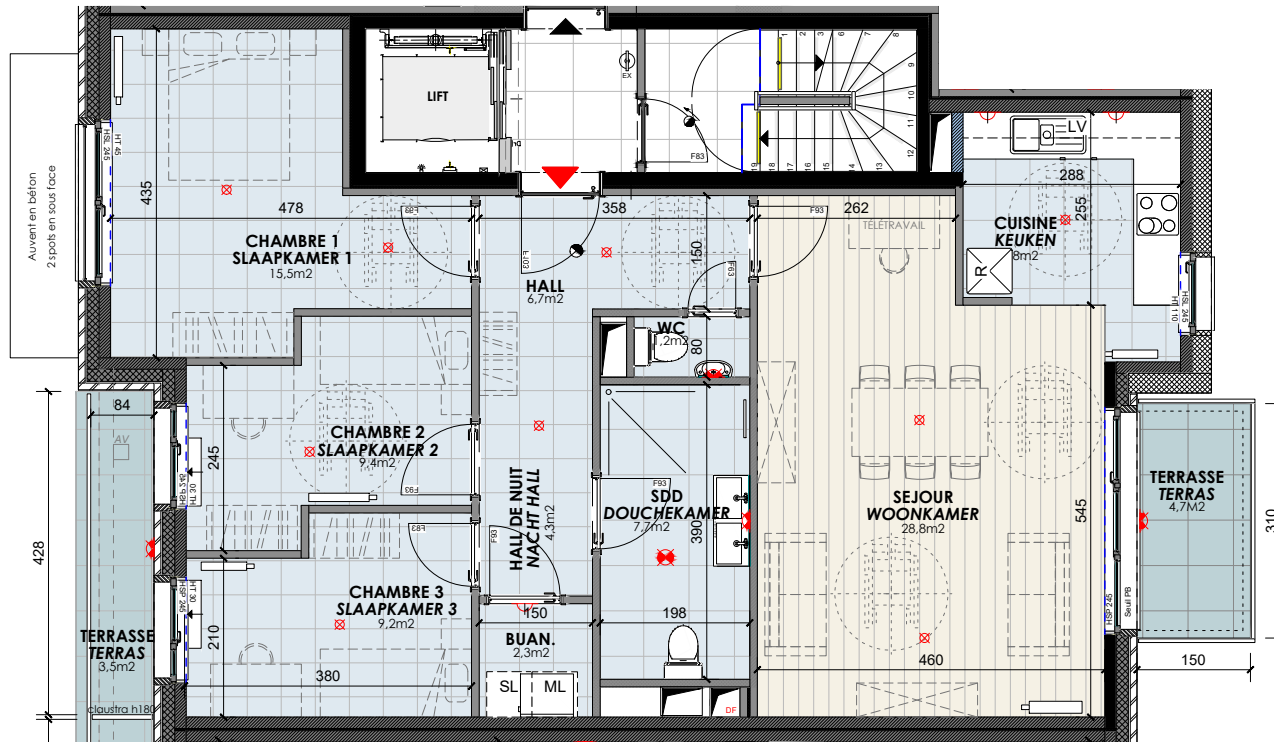

Intérieur d'ilot
Eiland interieur

19/02/2025
P1/2

Ce plan est communiqué à titre indicatif aux candidats acquéreurs afin de leur donner une idée de la configuration du logement ; il ne revêt pas un caractère définitif et n'engage pas le Fonds ; seul le plan conforme au permis d'urbanisme lie les parties.

Dit plan geldt als leidraad voor kandidaat-kopers om hen een idee te geven van de indeling van het pand; het is niet definitief en niet bindend voor het Fonds; slechts het plan dat voldoet aan de bouwvergunning, is bindend voor de partijen.

TREFLES 3 / KLAVER 3

127 logements acquisitifs avec parking de 72 emplacements
127 koopappartementen en een parking met 72 parkeerplaatsen


19/02/2025
P2/2



ARCHIWIND
SOCIÉTÉ D'ARCHITECTES






Rue du PRE
Prestraat

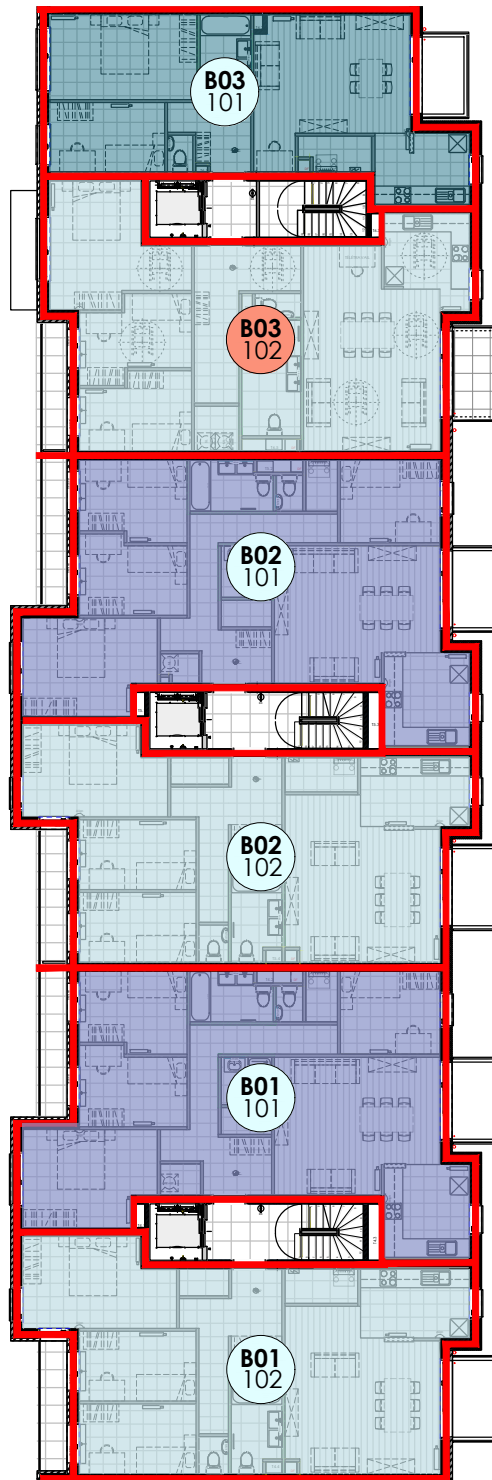

Intérieur d'îlot
Eiland Interieur



**COPROPRIÉTÉ
MEDE-EIGENDOM**

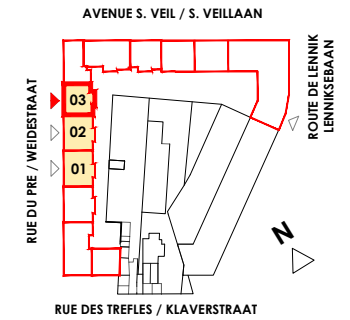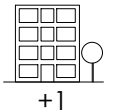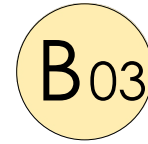

LEGENDE

- Appartement 1 chambre / kamer
- Appartement 2 chambres / kamers
- Appartement 3 chambres / kamers
- Appartement 4 chambres / kamers
- Nr appartement Standard / Standaard
- Nr appartement Adaptable PMR / aanpasbare PMR

Ce plan est communiqué à titre indicatif aux candidats acquéreurs afin de leur donner une idée de la configuration du logement ; il ne revêt pas un caractère définitif et n'engage pas le Fonds ; seul le plan conforme au permis d'urbanisme lie les parties.

Dit plan geldt als leidraad voor kandidaat-kopers om hen een idee te geven van de indeling van het pand; het is niet definitief en niet bindend voor het Fonds; slechts het plan dat voldoet aan de bouwvergunning, is bindend voor de partijen.