

Nr 7858

PROCES-VERBAL DE CONTROLE D'UNE INSTALLATION ELECTRIQUE A BT ET TBT

Rapport N° : *Den/180912/004*
Date du Contrôle : *le 12/09/2018*

Personne responsable de l'exécution du travail (Nom-Prénom) :

JACOBS-XHORIS
N°TVA/N°C. Ident. : *0751 341 521*

Adresse de l'installation : *Rue de la Ferme*

FB - 4170 COMBLAIN au Pont

1) **REFERENTIELS** : R.G.I.E - Procédure interne : CHECK-LIST-INS-E-10.

2) **TYPE DE CONTRÔLE** :

- ☐ Examen de contrôle avant mise sous tension d'une installation électrique BT et TBT domestique.
☐ Examen de contrôle d'une installation électrique BT et TBT domestique en vue d'un renforcement de puissance de raccordement au réseau public de distribution.

3) **TYPE D'INSTALLATION** :

☒ Unité d'habitation ☐ Parties communes ☐ Autres : soumise à : ☒ l'Art.86 ☐ l'Art.87 du RGIE.

Distributeur : Raccordement suivant câblage tableau : Tension : *11/20* V.

Colonne d'alimentation (GRD) : X mm². Protection raccordement : A. (A In max. à prévoir).

Alimentation tableau principal : X mm². Interr-Sect.Général (Tableau principal) : A.

Nombre de tableaux : Nombre de circuits terminaux : *10* RE = Ω RIGEN = *ML* MΩ.

Type prise de terre : ☒ boucle ☐ piquets -

Différentiels	I _n en A	I _{cc} en kA	I _Δ en A	Circuits protégés	I _n en A	I _{cc} en kA	I _Δ en A	Circuits protégés	I _n en A	I _{cc} en kA	I _Δ en A	Circuits protégés
	<i>63</i>	<i>3</i>	<i>93</i>	<i>Tous</i>	<i>63</i>	<i>3</i>	<i>93</i>	<i>4</i>				

4) **DESCRIPTION DE L'INSTALLATION : CODE EAN**

Circuits	Protections	Sections	Circuits	Protections	Sections

5) **MANQUEMENTS** :

<i>Neant</i>

6) **NOTES** : - Le différentiel général : ☒ était plombé. ☒ n'a pu être plombé. ☐ a été plombé. ☐ n'est pas plombable.

☐ absence de différentiel.

- Les schémas : ☒ ont été signés. ☐ n'ont pas été signés. ☐ absence de schémas.

- Installation : ☐ plomberie ☐ sanitaire : ☐ non réalisée(s) au jour du contrôle. ☐ Liaisons équipotentielles en attente. A connecter lors de la réalisation. ☐ Récepteurs (points lumineux, appareils fixes, ...) non placés.

7) **CONCLUSION** :

☒ - **L'installation est conforme.** La prochaine visite est à prévoir avant le : *09/2013*

☐ - **L'installation n'est pas conforme.** Les travaux nécessaires pour faire disparaître les manquements constatés doivent être exécutés sans retard, et toutes mesures adéquates doivent être prises pour qu'en cas de maintien en service des installations, les infractions ne constituent pas un danger pour les personnes et les biens.

☐ - Dans le délai d'un an à dater de ce jour, en cas de refus d'une seconde visite ou au cas où des infractions subsisteraient, une copie du procès-verbal sera envoyée conformément à l'Art. 276.02 du RGIE à l'Administration de l'Energie préposée à la haute surveillance des installations électriques domestiques.

☐ - **Les résultats du contrôle ne permettent pas d'émettre de conclusion.** Un examen complémentaire est à exécuter par le même organisme en vue de compléter le dossier. Le présent document ne valide pas la mise sous tension ou le renforcement de puissance de l'installation visitée.

Note : Toutes les informations obtenues lors de nos inspections sont confidentielles.


Nom/signature de l'inspecteur

Pour SOCOTEC BELGIUM ASBL

Date d'émission :

Nom/signature du demandeur

Pour réception

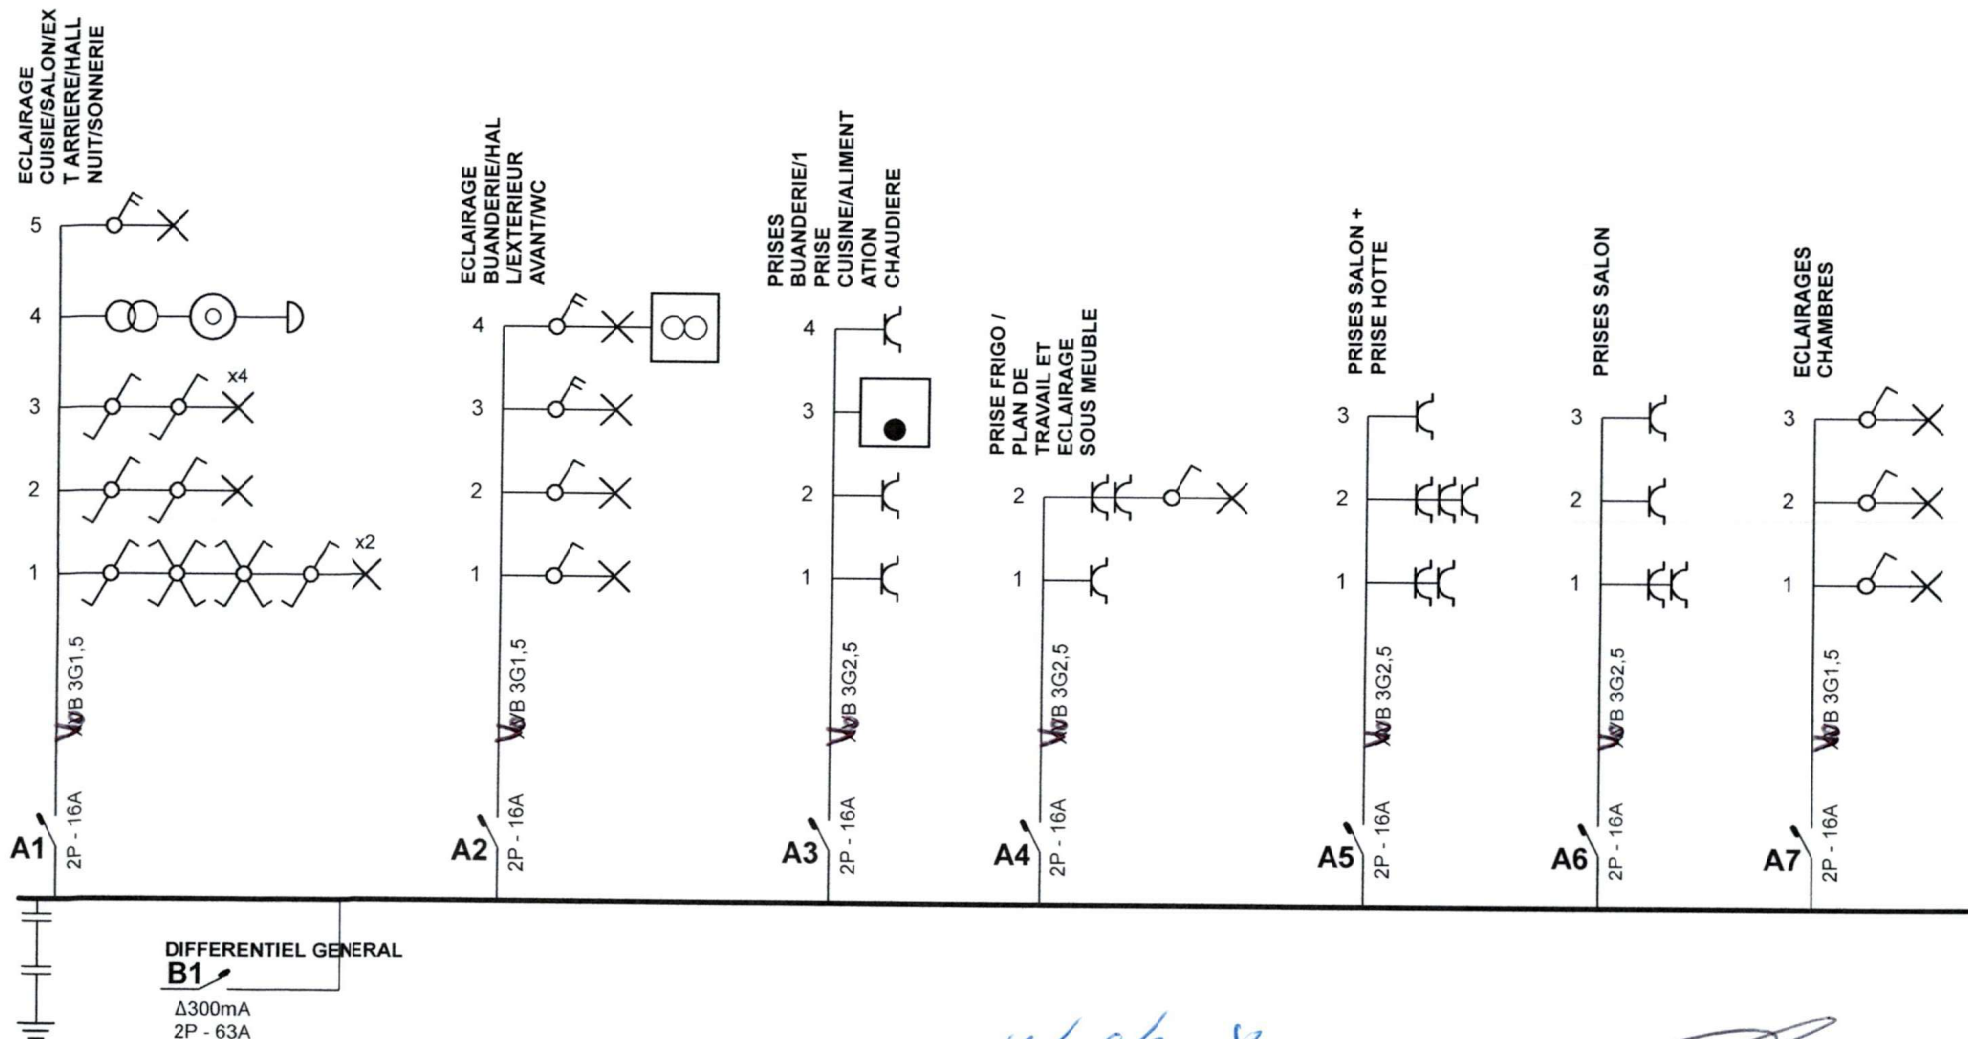

14/09/2018

Organisme agréé
 Socotec Belgium
 Rue Grand Vinave 61/63
 4101 Jemeppe-Sur-Meuse
 Tél.: 04 234 17 00
 Fax: 04 234 17 80
 e-mail: inspection.belgium@socotec.com


Installateur
 Didier Jacobs Electricité
 Route de Marche 36
 4190 Xhoris-Ferrières
 Tél.: 04 382 22 64 GSM: 0495 52 64 74
 Fax: 04 360 78 45
 e-mail: didierjacobs@base.be
 TVA BE 0751.341.511



p. 1/5
Schéma unifilaire

Date: 11-09-18

2 x 230V ~ 50Hz

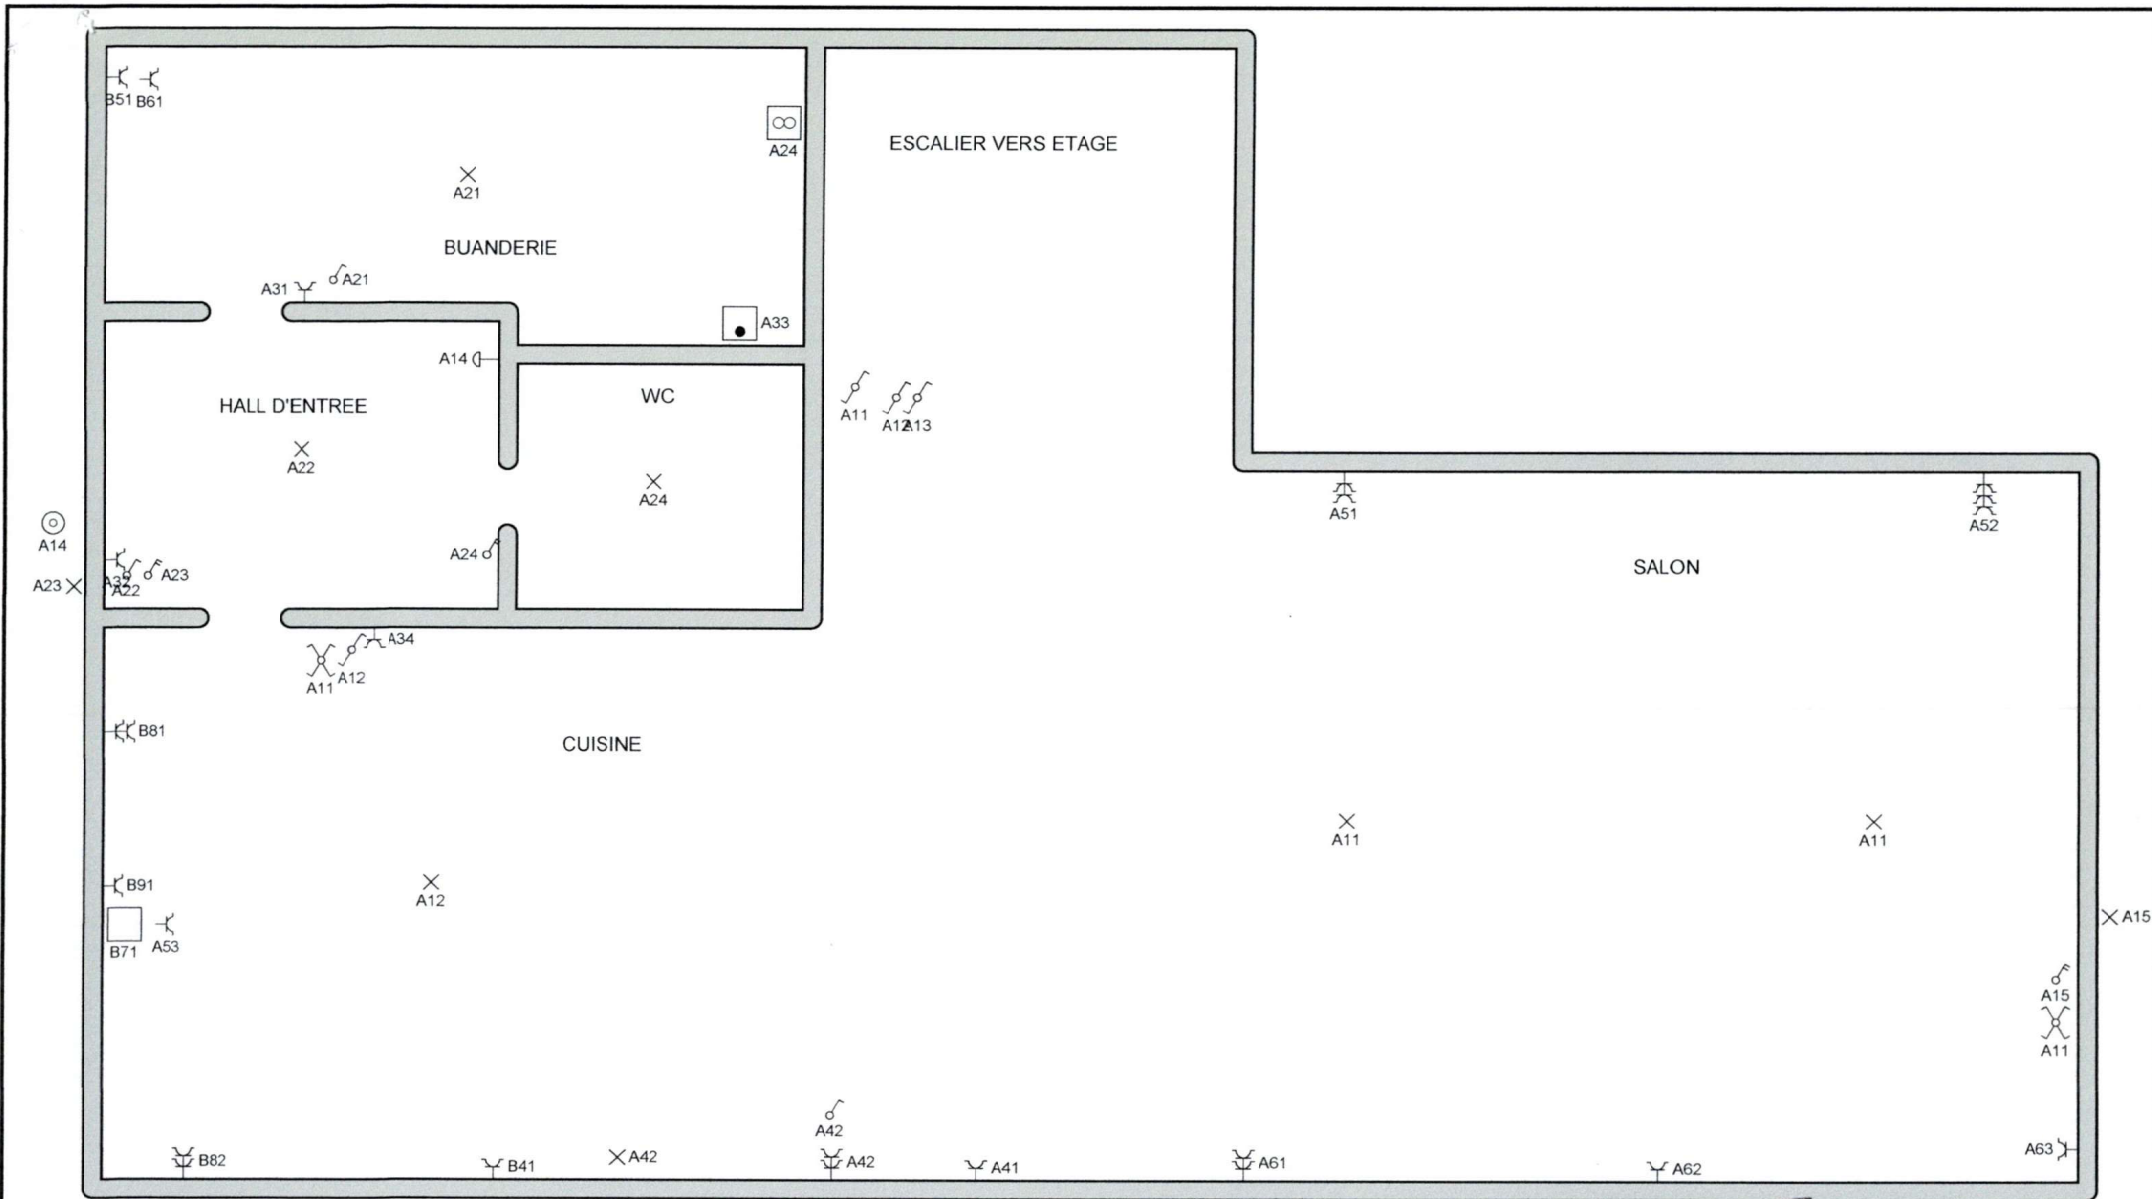

REZ DE CHAUSSEE

Organisme agréé

Socotec Belgium
Rue Grand Vinave 61/63
4101 Jemeppe-Sur-Meuse
Tél.: 04 234 17 00
Fax: 04 234 17 80
e-mail: inspection.belgium@socotec.com

Installateur

Didier Jacobs Electricité
Route de Marche 36
4190 Xhoris-Ferrières
Tél.: 04 382 22 64 GSM: 0495 52 64 74
Fax: 04 360 78 45
e-mail: didierjacobs@base.be
TVA BE 0751.341.511




p. 3/5

Schéma de position

Date: 11-09-18

2 x 230V ~ 50Hz

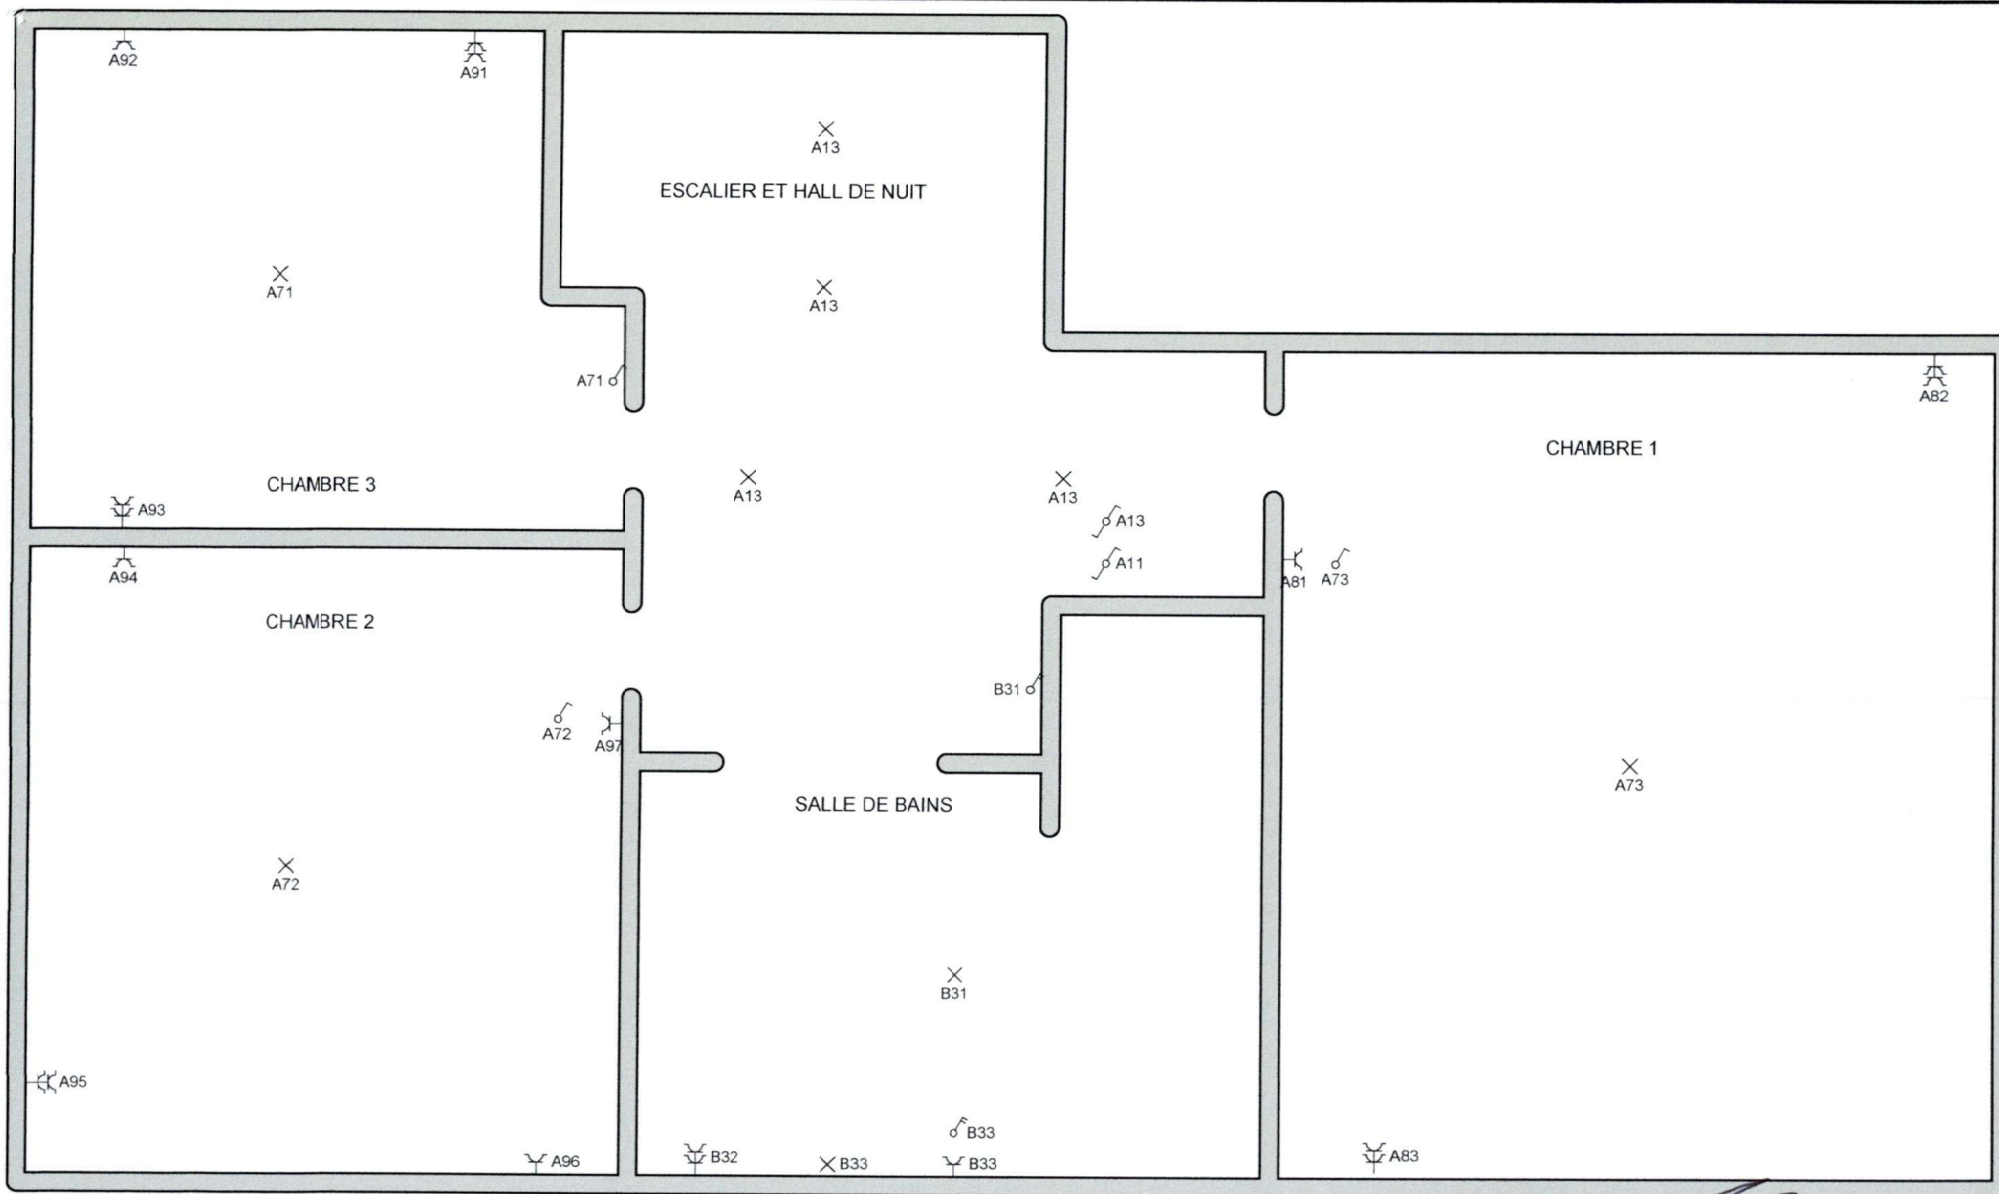

ETAGE

Organisme agréé
 Socotec Belgium
 Rue Grand Vinave 61/63
 4101 Jemeppe-Sur-Meuse
 Tél.: 04 234 17 00
 Fax: 04 234 17 80
 e-mail: inspection.belgium@socotec.com

Installateur
 Didier Jacobs Electricité
 Route de Marche 36
 4190 Xhoris-Ferrières
 Tél.: 04 382 22 64 GSM: 0495 52 64 74
 Fax: 04 360 78 45
 e-mail: didierjacobs@base.be
 TVA BE 0751.341.511




p. 4/5
Schéma de position

Date: 11-09-18

2 x 230V ~ 50Hz

- B1** DIFFERENTIEL GENERAL
- A1** ECLAIRAGE CUISIE/SALON/EXT ARRIERE/HALL NUIT/SONNERIE
- A2** ECLAIRAGE BUANDERIE/HALL/EXTERIEUR AVANT/WC
- A3** PRISES BUANDERIE/1 PRISE CUISINE/ALIMENTATION CHAUDIERE
- A4** PRISE FRIGO / PLAN DE TRAVAIL ET ECLAIRAGE SOUS MEUBLE
- A5** PRISES SALON + PRISE HOTTE
- A6** PRISES SALON
- A7** ECLAIRAGES CHAMBRES
- A8** PRISES CHAMBRE 1
- A9** PRISES CHAMBRES 2 ET 3
- B7** TAQUE DE CUISSON
- B8** PRISES PLAN DE TRAVAIL
- B9** PRISE FOUR
- B2** DIFFERENTIEL SENSIBLE
- B3** SALLE DE BAINS
- B4** LAVE VAISSELLE
- B5** LESSIVEUSE
- B6** SECHOIR

GRENIER

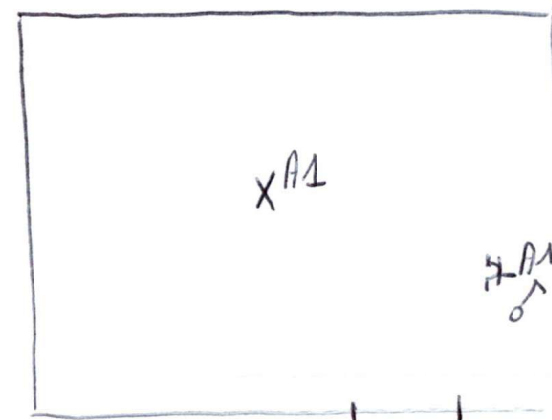

Organisme agréé
 Socotec Belgium
 Rue Grand Vinâve 61/63
 4101 Jemeppe-Sur-Meuse
 Tél.: 04 234 17 00
 Fax: 04 234 17 80
 e-mail: inspection.belgium@socotec.com

Installateur
 Didier Jacobs Electricité
 Route de Marche 36
 4190 Xhoris-Ferrières
 Tél.: 04 382 22 64 GSM: 0495 52 64 74
 Fax: 04 360 78 45
 e-mail: didierjacobs@base.be
 TVA BE 0751.341.511



p. 5/5
Liste des circuits
 Date: 11-09-18
 2 x 230V ~ 50Hz