


1^{ste} verdieping

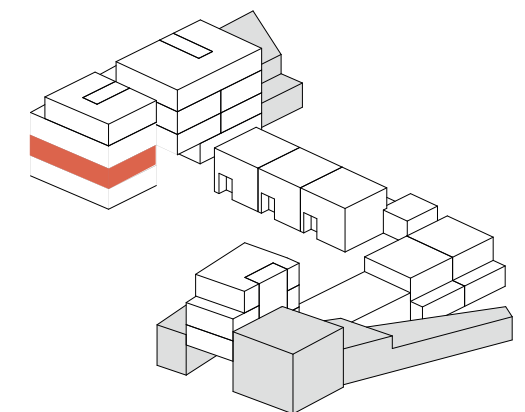


118 m²
18 m²

2

Dit is een verkoopplan, geen uitvoeringsplan. De opgegeven lengte- en oppervlaktematn zijn indicatief. Badkamer- en keukenmeubilair en toestellen zijn indicatief ingetekend. Weergave van overig meubilair of huishoudtoestellen is louter illustratief. Afmetingen van de terrassen kunnen verschillen per appartement. Oppervlaktes van de appartementen zijn inclusief buitengevels, binnenwanden, schachten en de helft van woningscheidende wanden.



014 41 42 42
www.driesch.be

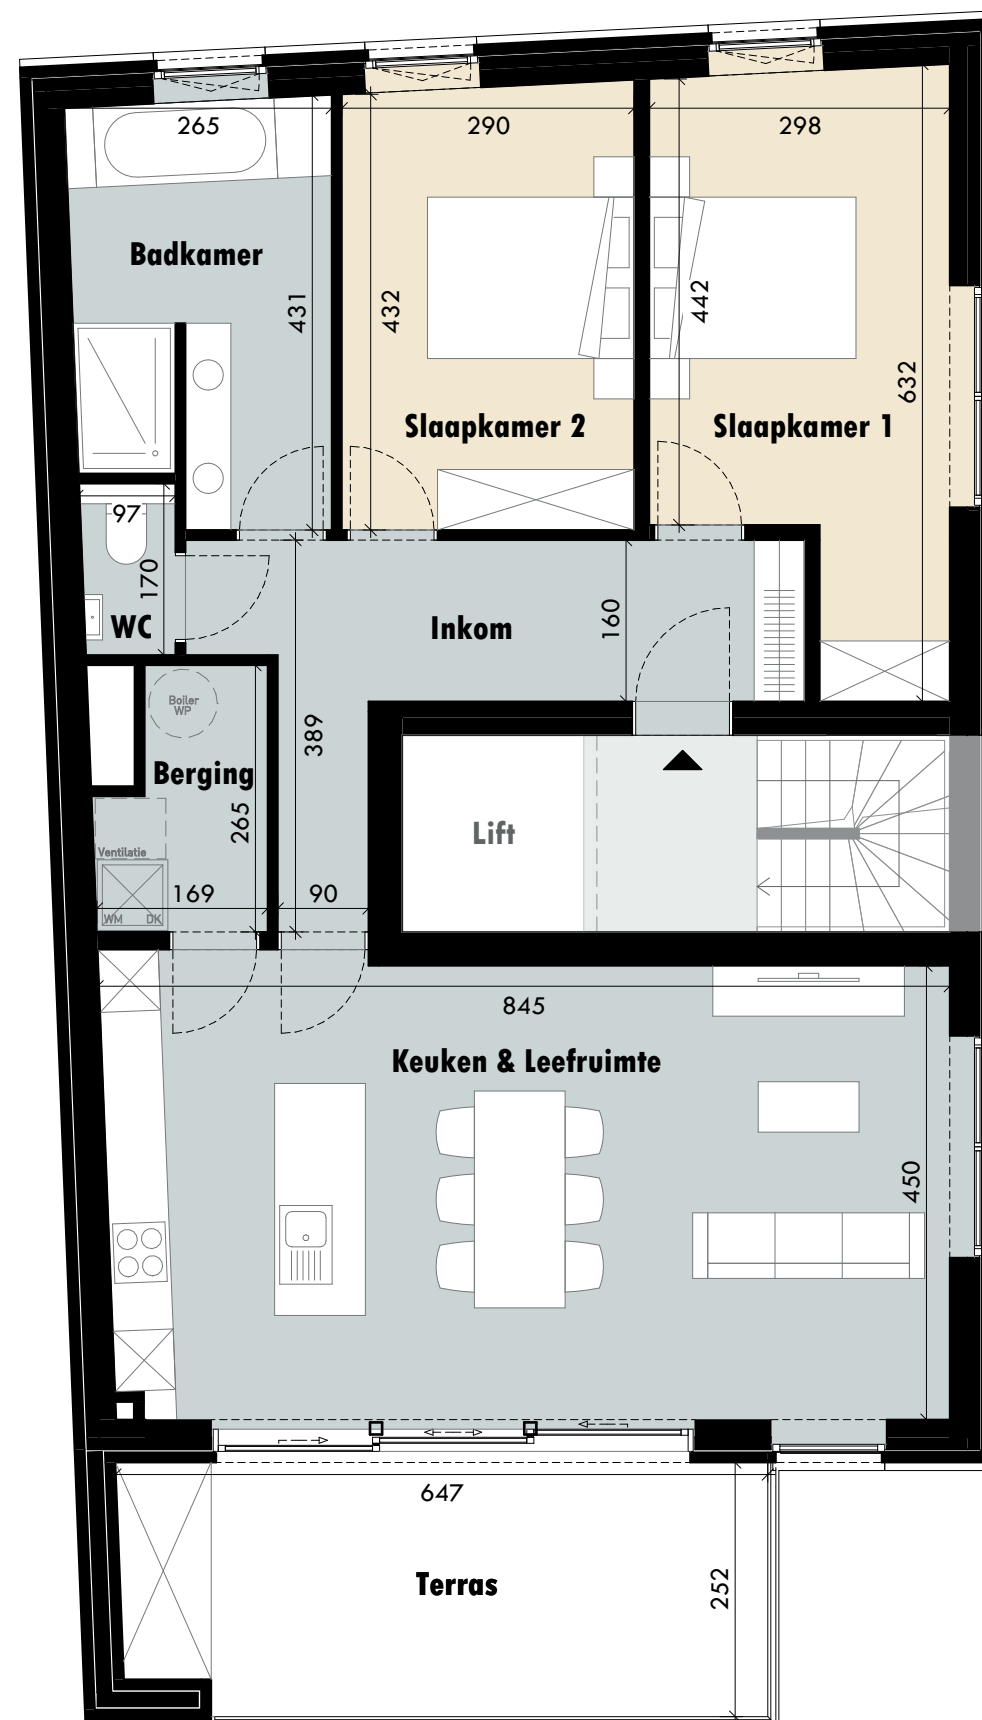

5m