



▼ Rez-de-chaussée

SURFACE TOTALE : 42.29 m² • SURFACE HABITABLE : 42.29 m² • PIÈCES : 6

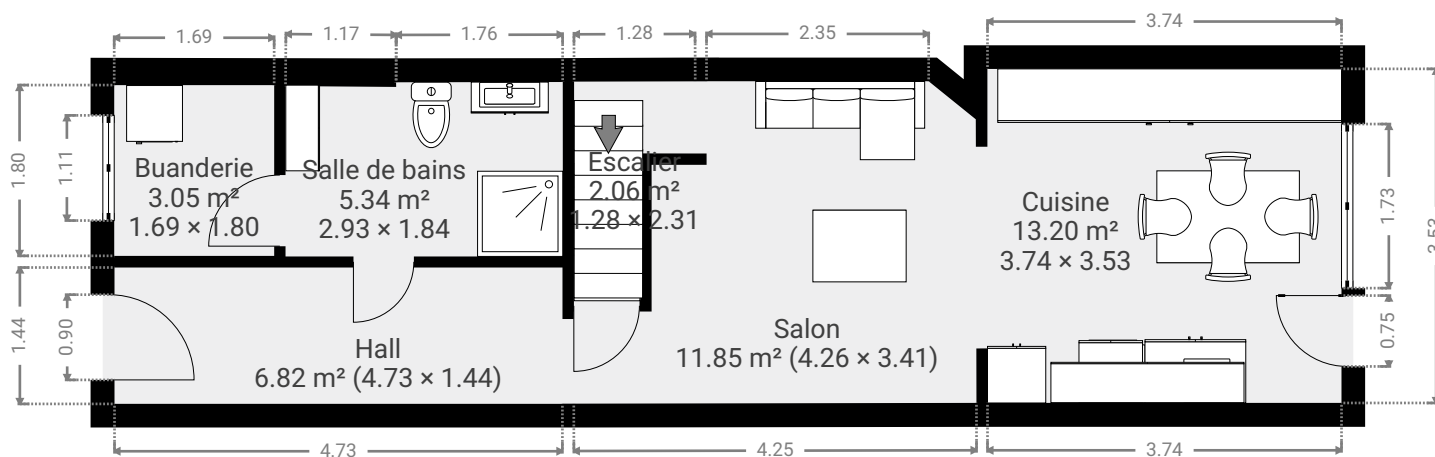

▼ 1er étage

SURFACE TOTALE : 30.07 m² • SURFACE HABITABLE : 30.07 m² • PIÈCES : 2

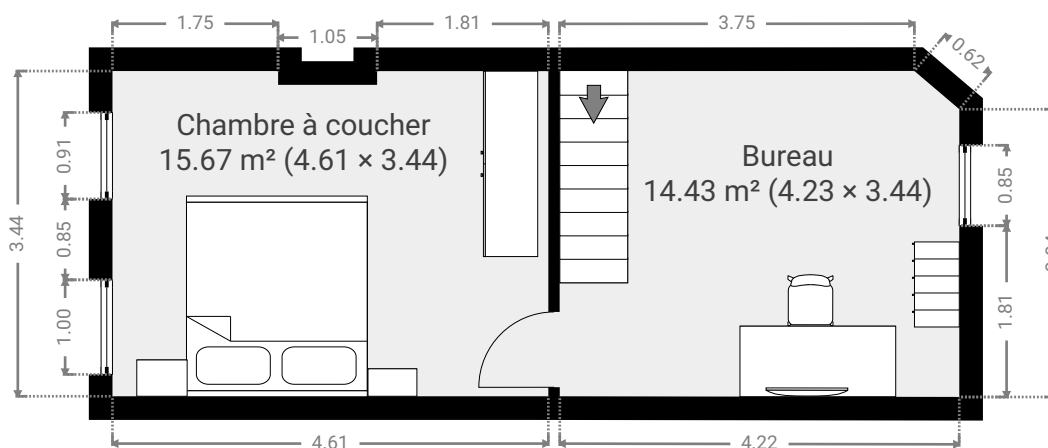

Rue De La Babotterie, 12 - 6001 Marcinelle

Rue De La Babotterie, 12, 6001 Marcinelle, Région wallonne, BE

SURFACE TOTALE : 99.03 m² • SURFACE HABITABLE : 99.03 m² • ÉTAGES : 3 • PIÈCES : 13



▼ Toit

SURFACE TOTALE : 26.67 m² • SURFACE HABITABLE : 26.67 m² • PIÈCES : 5

