


Rez-de-chaussée

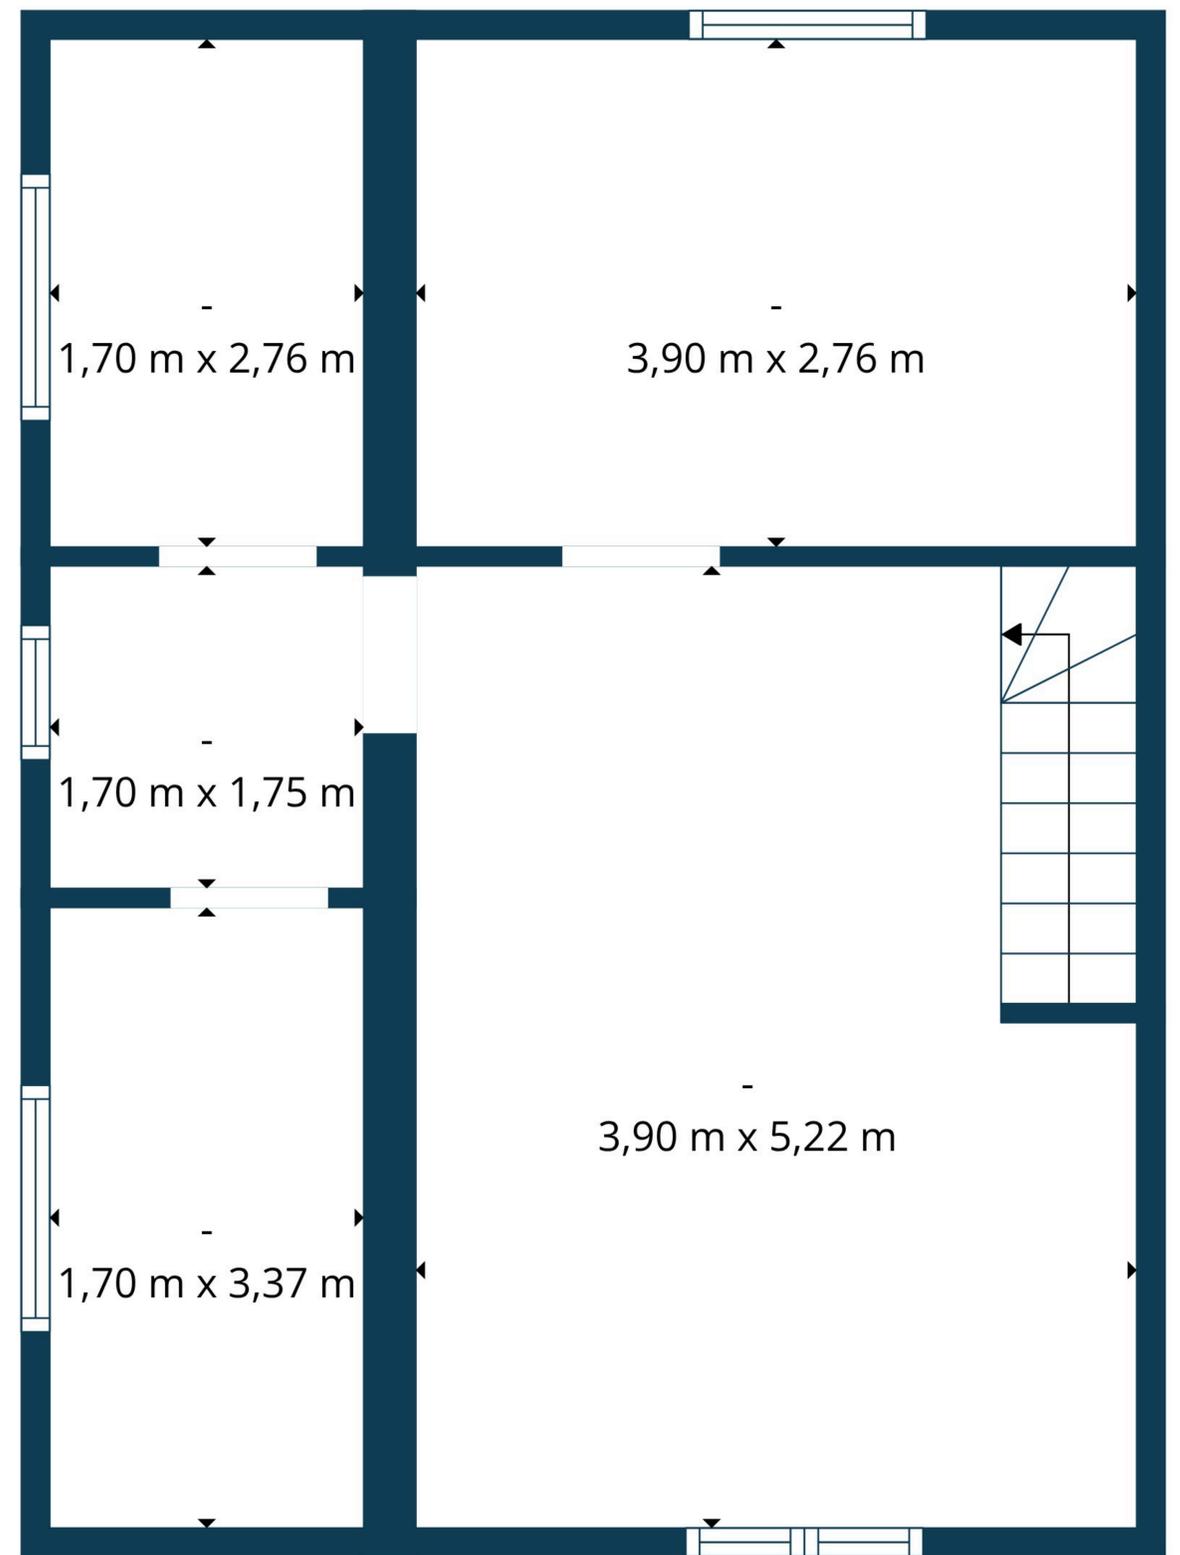

1er étage

TOTAL: 0 m2

Rez-de-chaussée: 0 m2, 1er étage: 0 m2

SUPERFICIES EXCLUES: -: 89 m2, ENTRÉE: 6 m2, MURS: 9 m2

les pièces et dimensions sont données à titre purement informatif

