



- AV Antwerpen - Limburg : Tél.: 03 221 86 11
- AV Brabant : Tél.: 02 674 57 11
- AV Oost & West Vlaanderen : Tél.: 09 244 77 11
- AV Wallonie : Tél.: 081 432 611

R3.

Code PC Rési.

Personnes responsables de l'exécution du travail:	RAPPORT n°: <u>2440261</u>
Nom, Prénom: <u>idem</u>	Membre n°: ..... Quittance n°: .....
N° de TVA: .....	Installation: Nom: .....
ou n° de la carte d'identité: .....	Adresse: <u>ch. X55</u>
Distributeur: <u>Electra BeP</u>	..... <u>W</u>
.....	Date de visite: .....
Compteur: n°: ..... index: .....	Propriétaire ou M: .....
Type de comptage: <input type="checkbox"/> jour - <input type="checkbox"/> bihoraire - <input type="checkbox"/> nuit - .....	Nom, Prénom: .....
.....	Adresse: <u>idem</u>
.....	Demandeur: .....

Type de visite:  270  271  276 RGIE Nature de l'installation:  Nouvelle  Extension  Modifi.  Existante  Temporaire

Contrôle sur base des prescriptions du:  RGIE : art.  86  87  88  95  RGPT  R.T.  de la Cie d'électricité

Installation conçue pour la tension de 3x230 V, AC, Protection branchement: nx 40 A Type: Dinj Société

Description du branchement: ancien Type câble: EXUB Section: 4 x 16 mm<sup>2</sup>

Alimentation tableau principal: 4 x 16 mm<sup>2</sup> Nbre de tableaux: 1 Nombre de circuits terminaux: Van Pleus

Type de prise de terre: Ripnet Résistance de dispersion: 10 Ohms Isolement général: W M Ohms

### PROCES-VERBAL DE CONTROLE D'UNE INSTALLATION ELECTRIQUE A BASSE TENSION

DESCRIPTION DE L'INSTALLATION: les schémas de position et unifilaires font parties intégrantes du rapport

	<u>Van Pleus</u>	

INFRACTIONS (voir la signification des numéros au verso):

..... Neant. .....

..... obs prise à changer .....

Le différentiel général était - a été - plombé

L'installation électrique doit être recontrôlée avant le 1/12/28 ainsi que avant la mise en service de modifications ou extensions importantes telle que l'ajout d'un circuit.

Conclusion:

LA NOUVELLE INSTALLATION ELECTRIQUE - EST - ~~N'EST PAS~~ - CONFORME AUX PRESCRIPTIONS REPRISES CI-DESSUS.  
 L'INSTALLATION - ETAIT - PEUT ETRE - NE PEUT PAS ETRE - MISE SOUS TENSION

### PROCES-VERBAL DE CONTROLE DE L'INSTALLATION EXISTANTE (ART. 276 DU RGIE)

INFRACTIONS sur la partie existante (voir la signification des numéros au verso):

..... Neant. .....

Netmanagement  
**Dimitri MALICE**  
 District de Namur  
04/12/03

Les installations doivent faire l'objet d'un nouveau contrôle avant le 1/12/28

Conformément à l'art. 274 de RGIE, les travaux nécessaires pour faire disparaître les infractions constatées au moment de la visite doivent être exécutés sans retard et toutes mesures adéquates doivent être prises pour qu'en cas de maintien en service


Annexes: Pleus ?


VISA DU DISTRIBUTEUR: [Signature]


Pour le Directeur général  
 Nom, N° Agent, Signature


[Signature] 2446


Adresse de l'installation		Propriétaire - Installateur		Pour l'organisme de contrôle agré	
<p align="center"><b>Chaussée de Louvain, 755</b> <b>5020 CHAMPION</b></p>		<p>Nom :</p> <p>Adresse : Chaussée de Louvain, 755 5020 CHAMPION</p> <p>Signature : </p> <p>Date : 1/12/03</p>		<p>Nom :</p> <p>Signature : </p> <p>Date : 1/12/03</p>	
Nombre de pages annexes : 6					

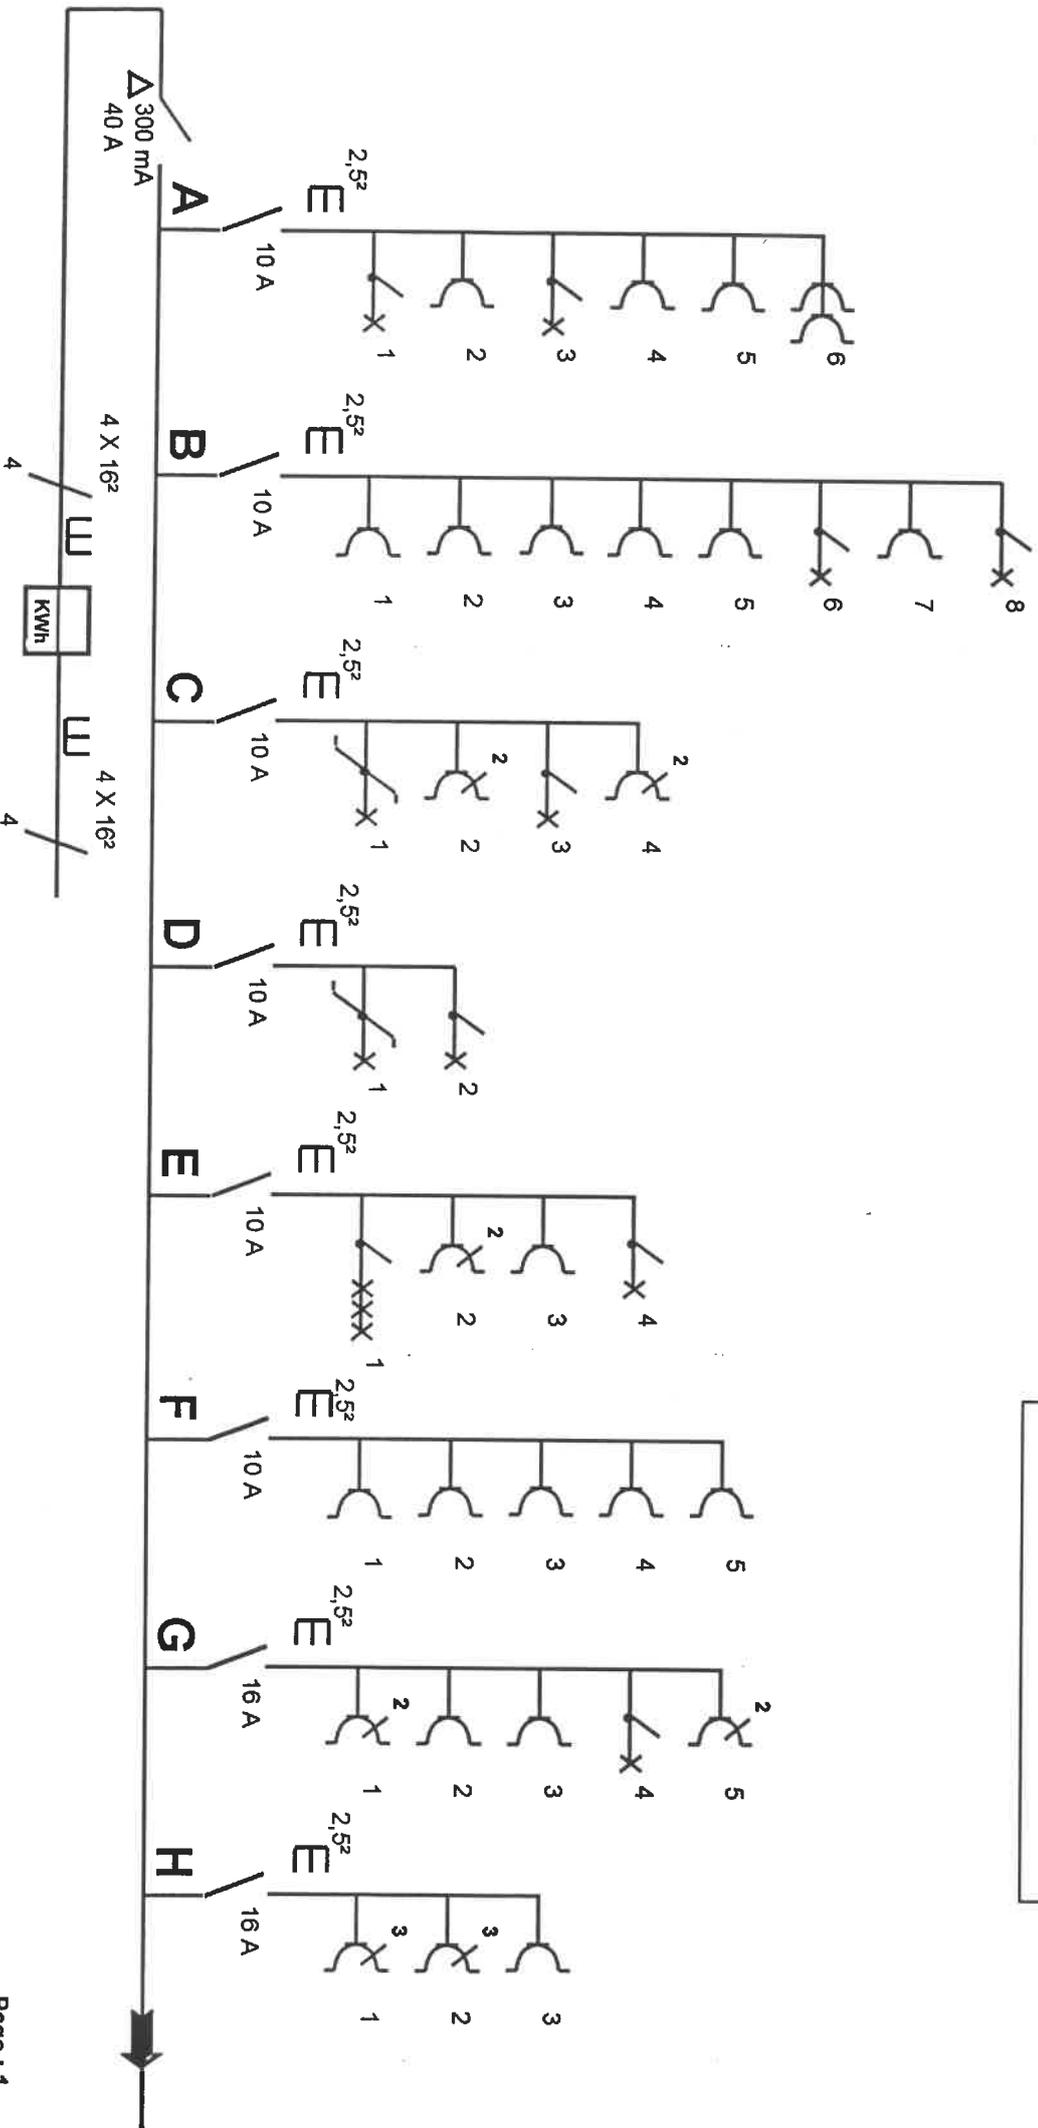


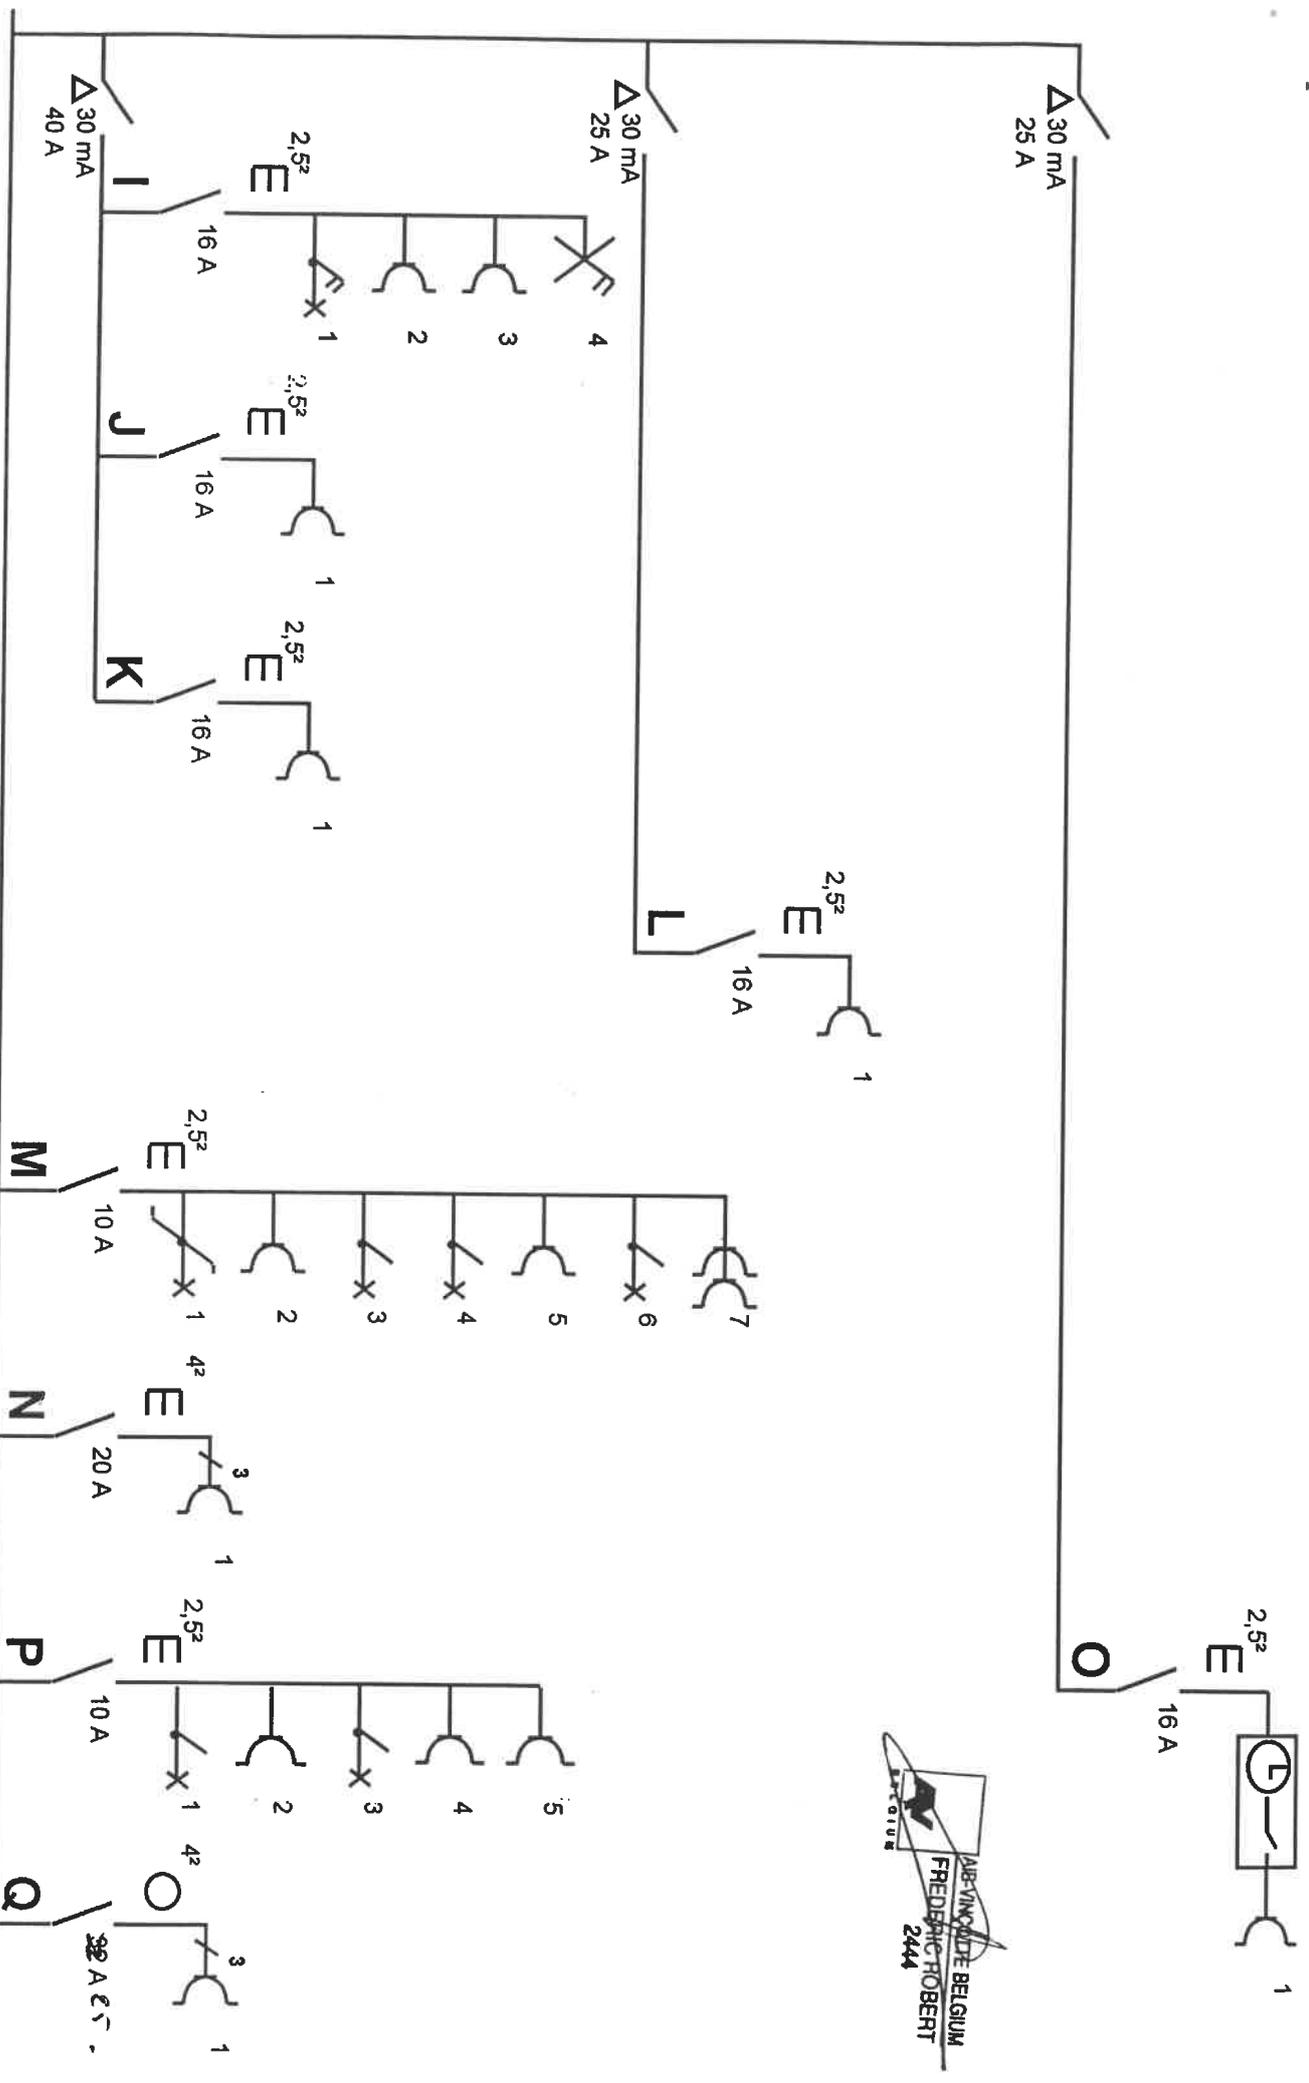


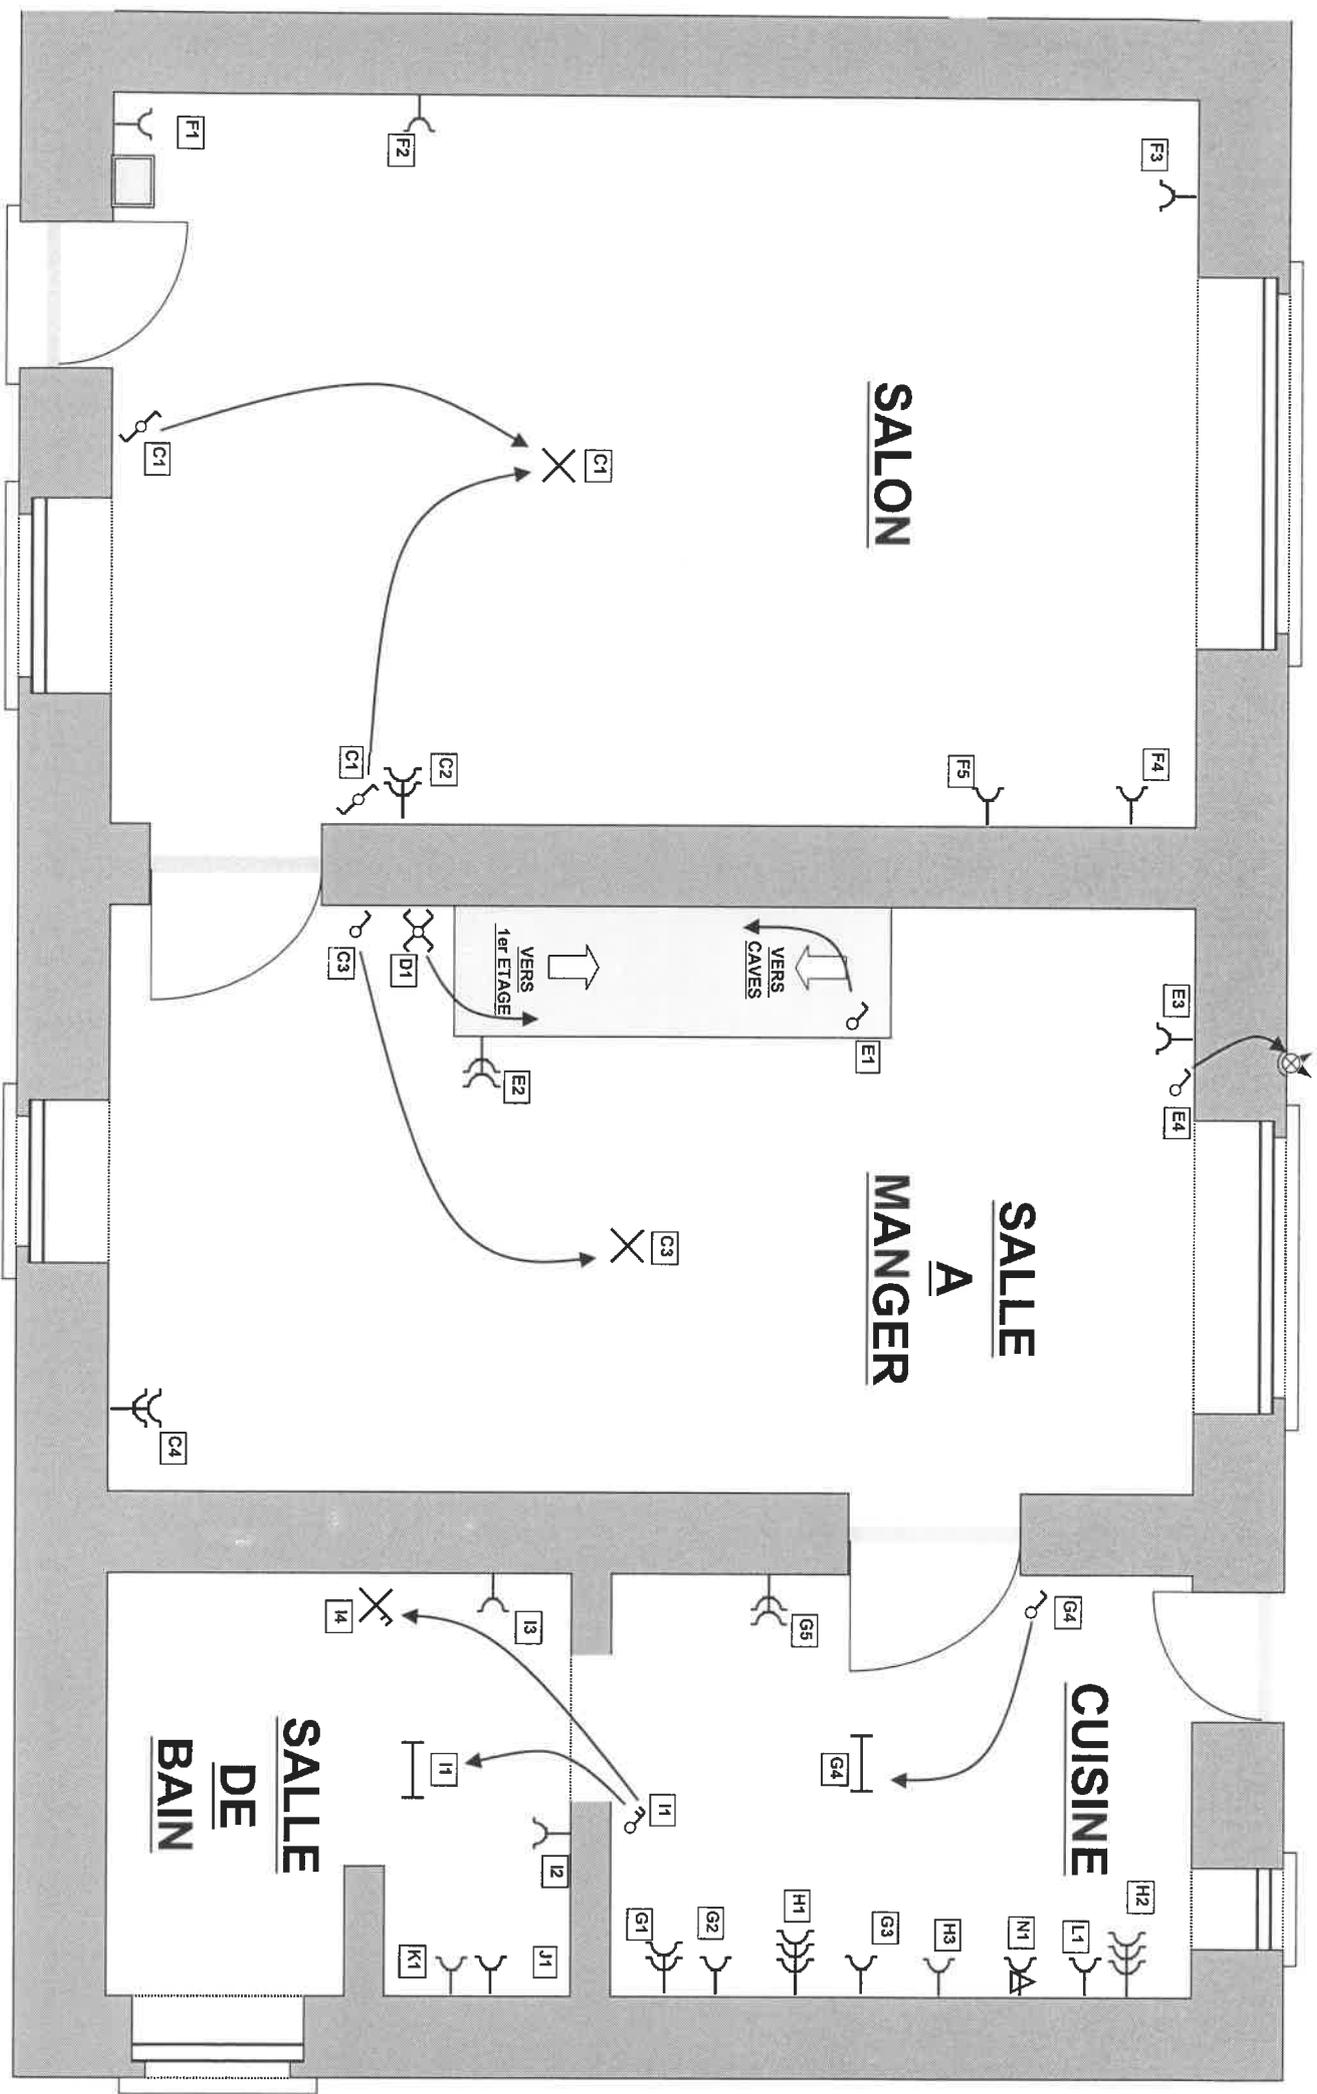

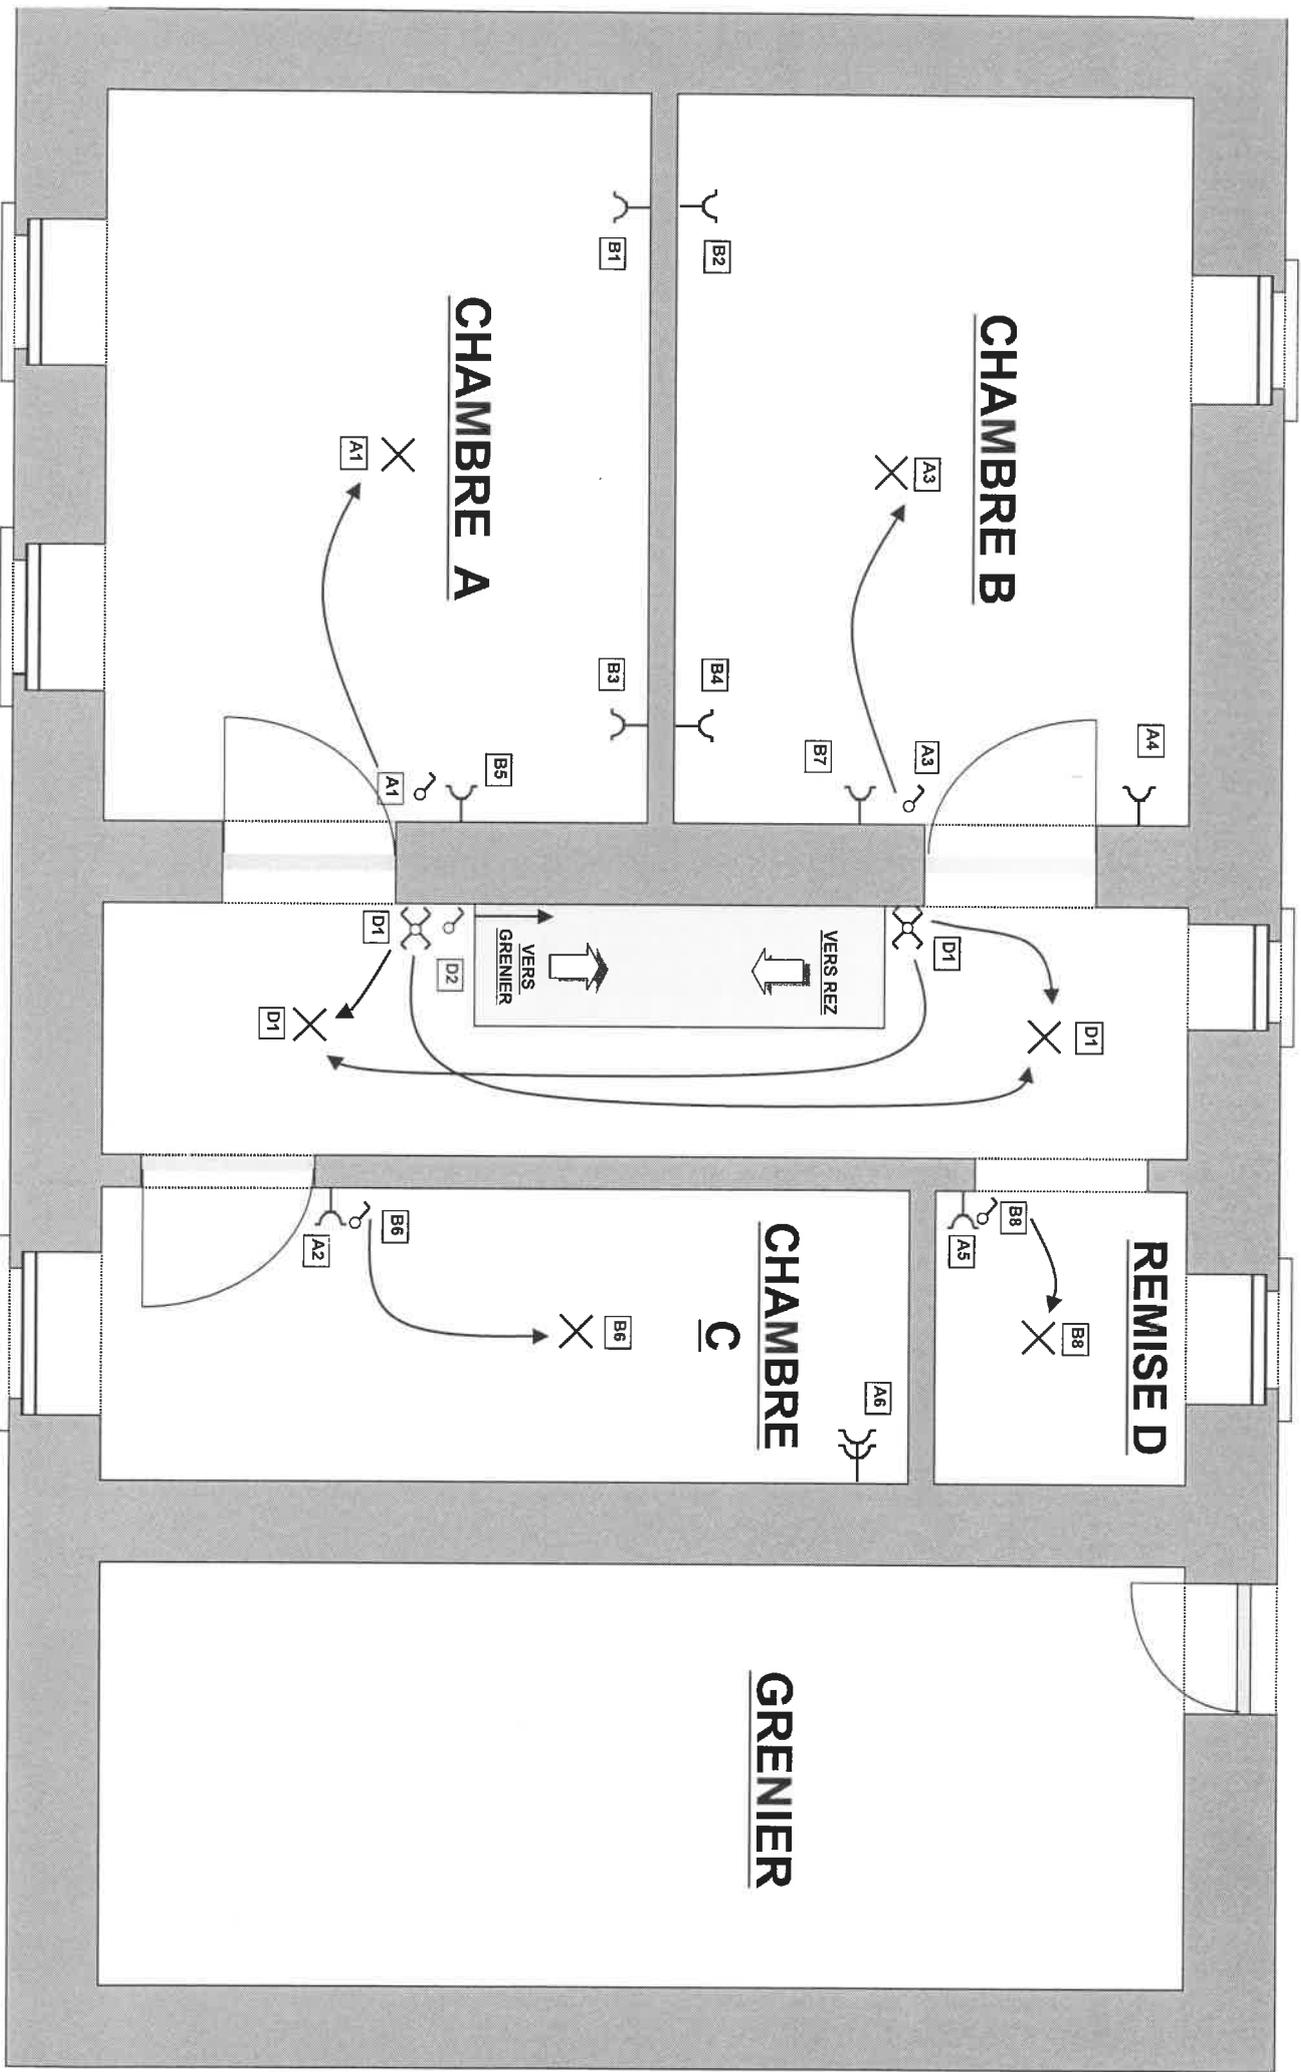


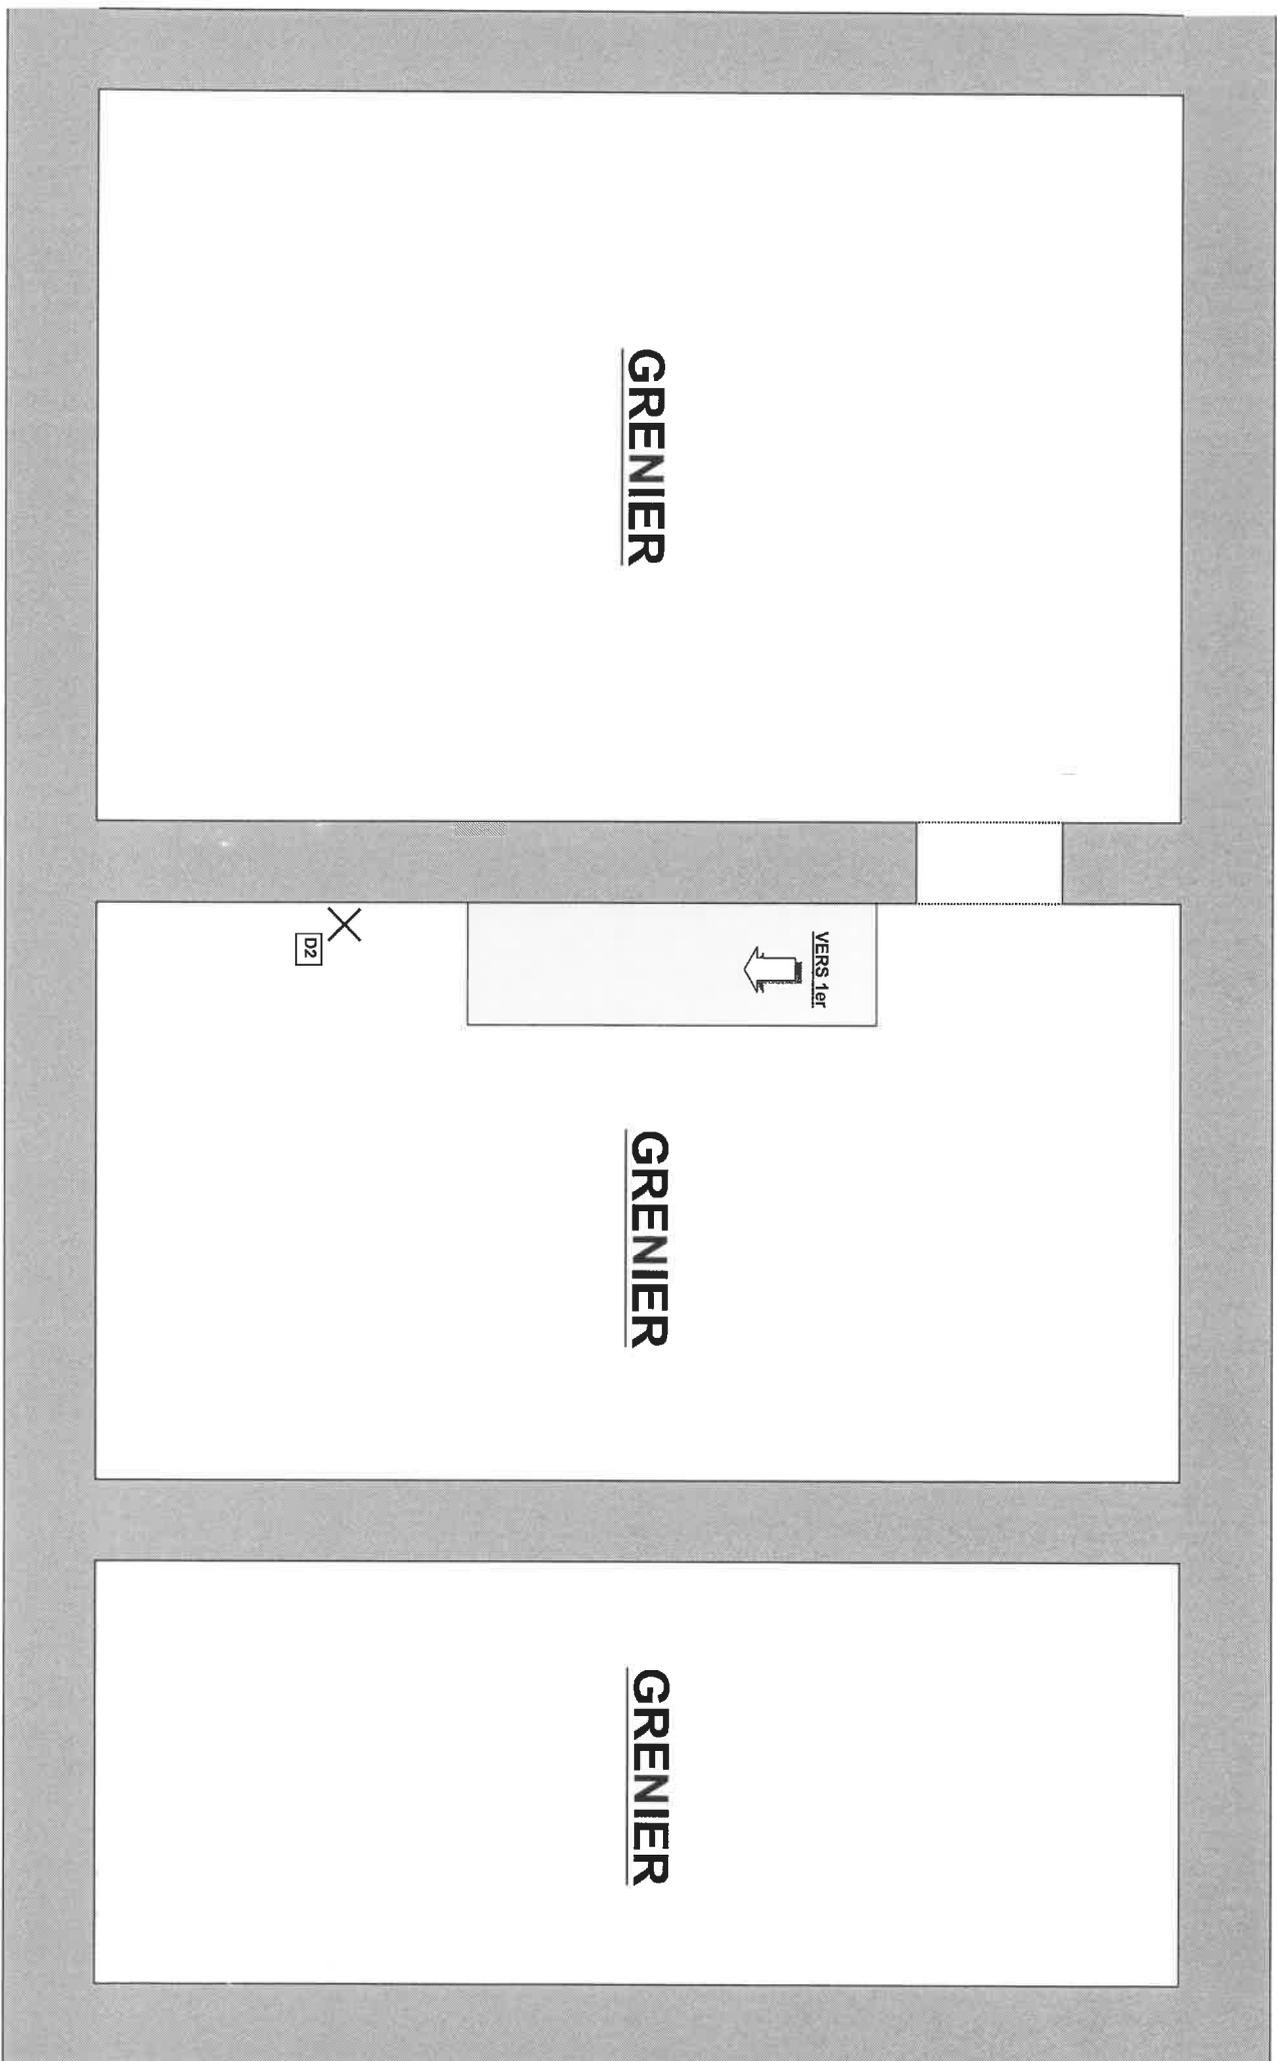

# Garage A - Remise A + Atelier 1er

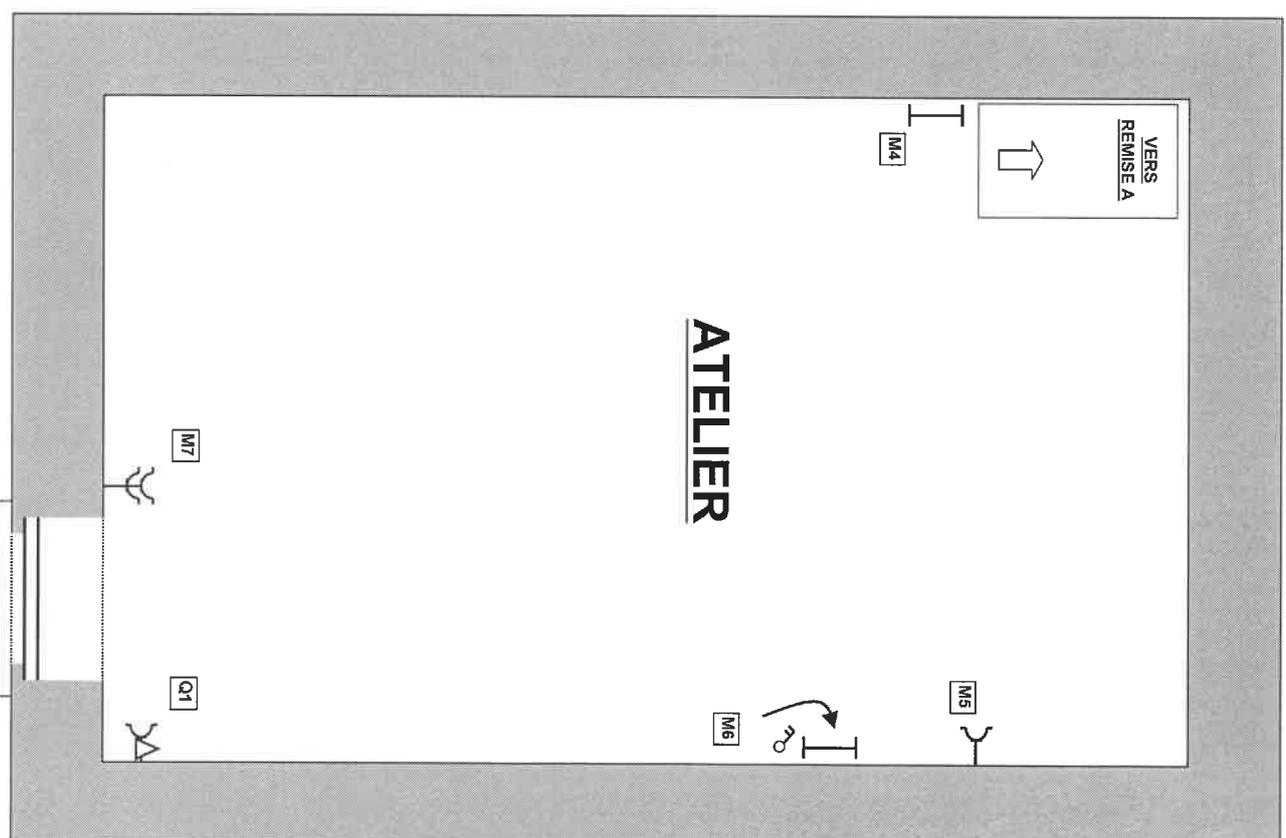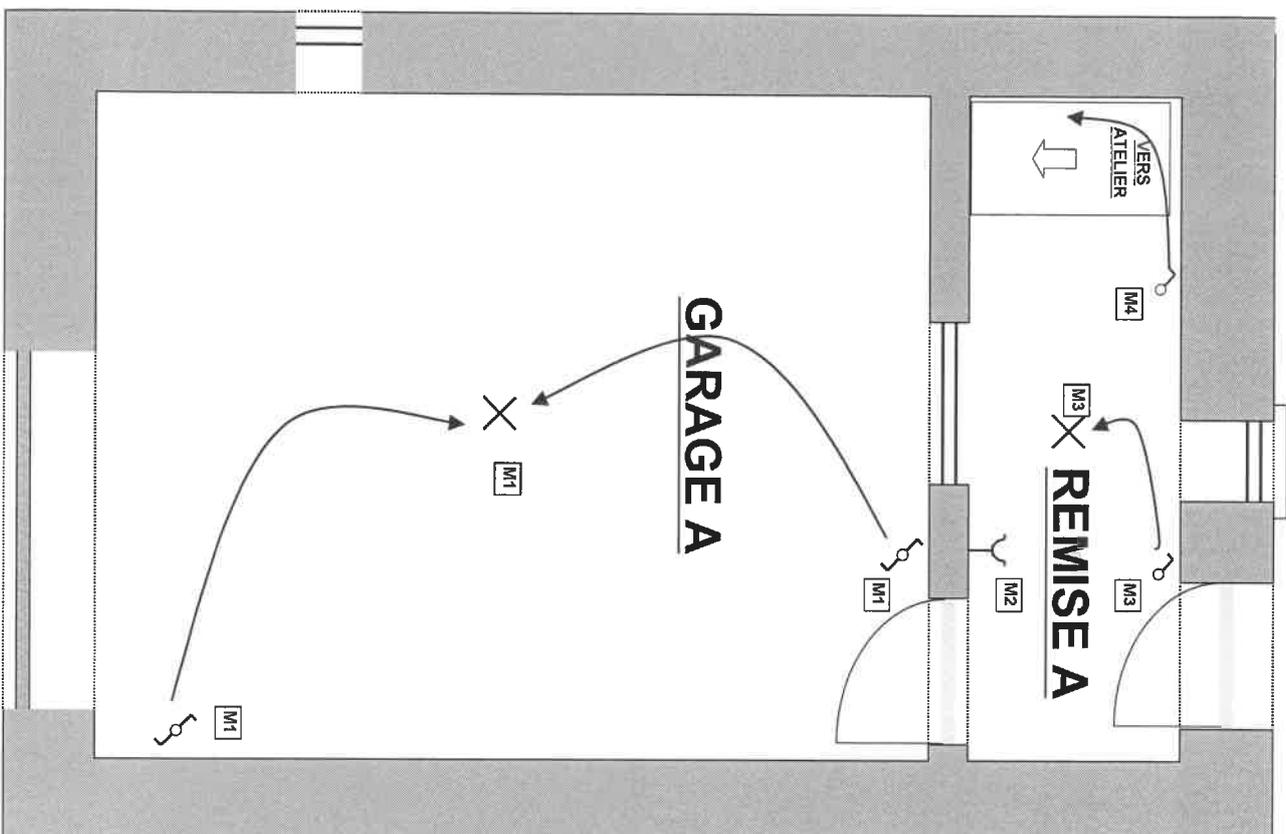

Caves

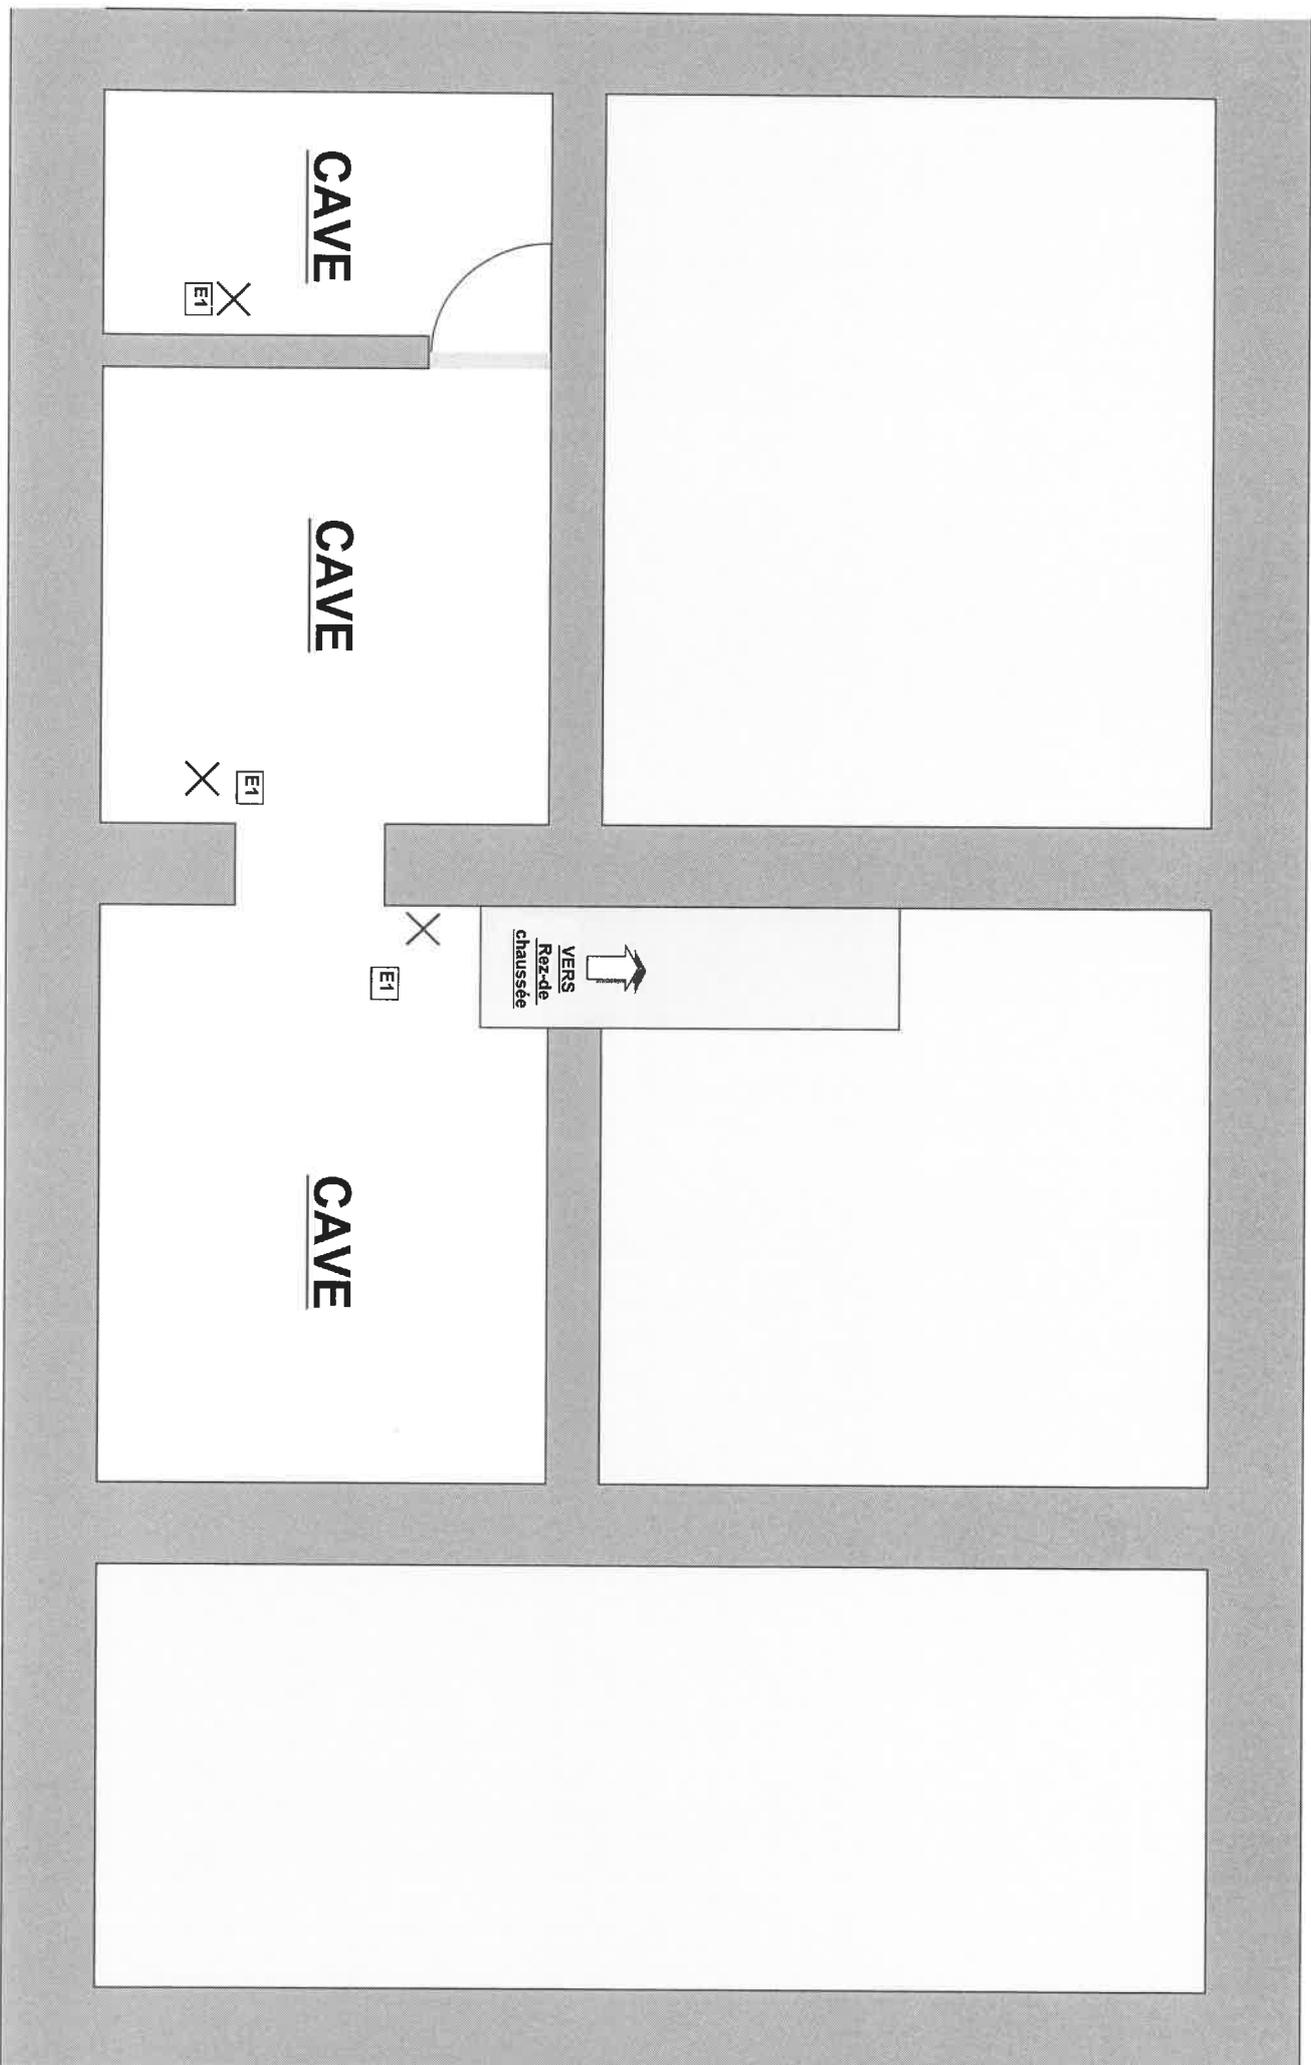

**Garage B - Remise B (annexe)**

