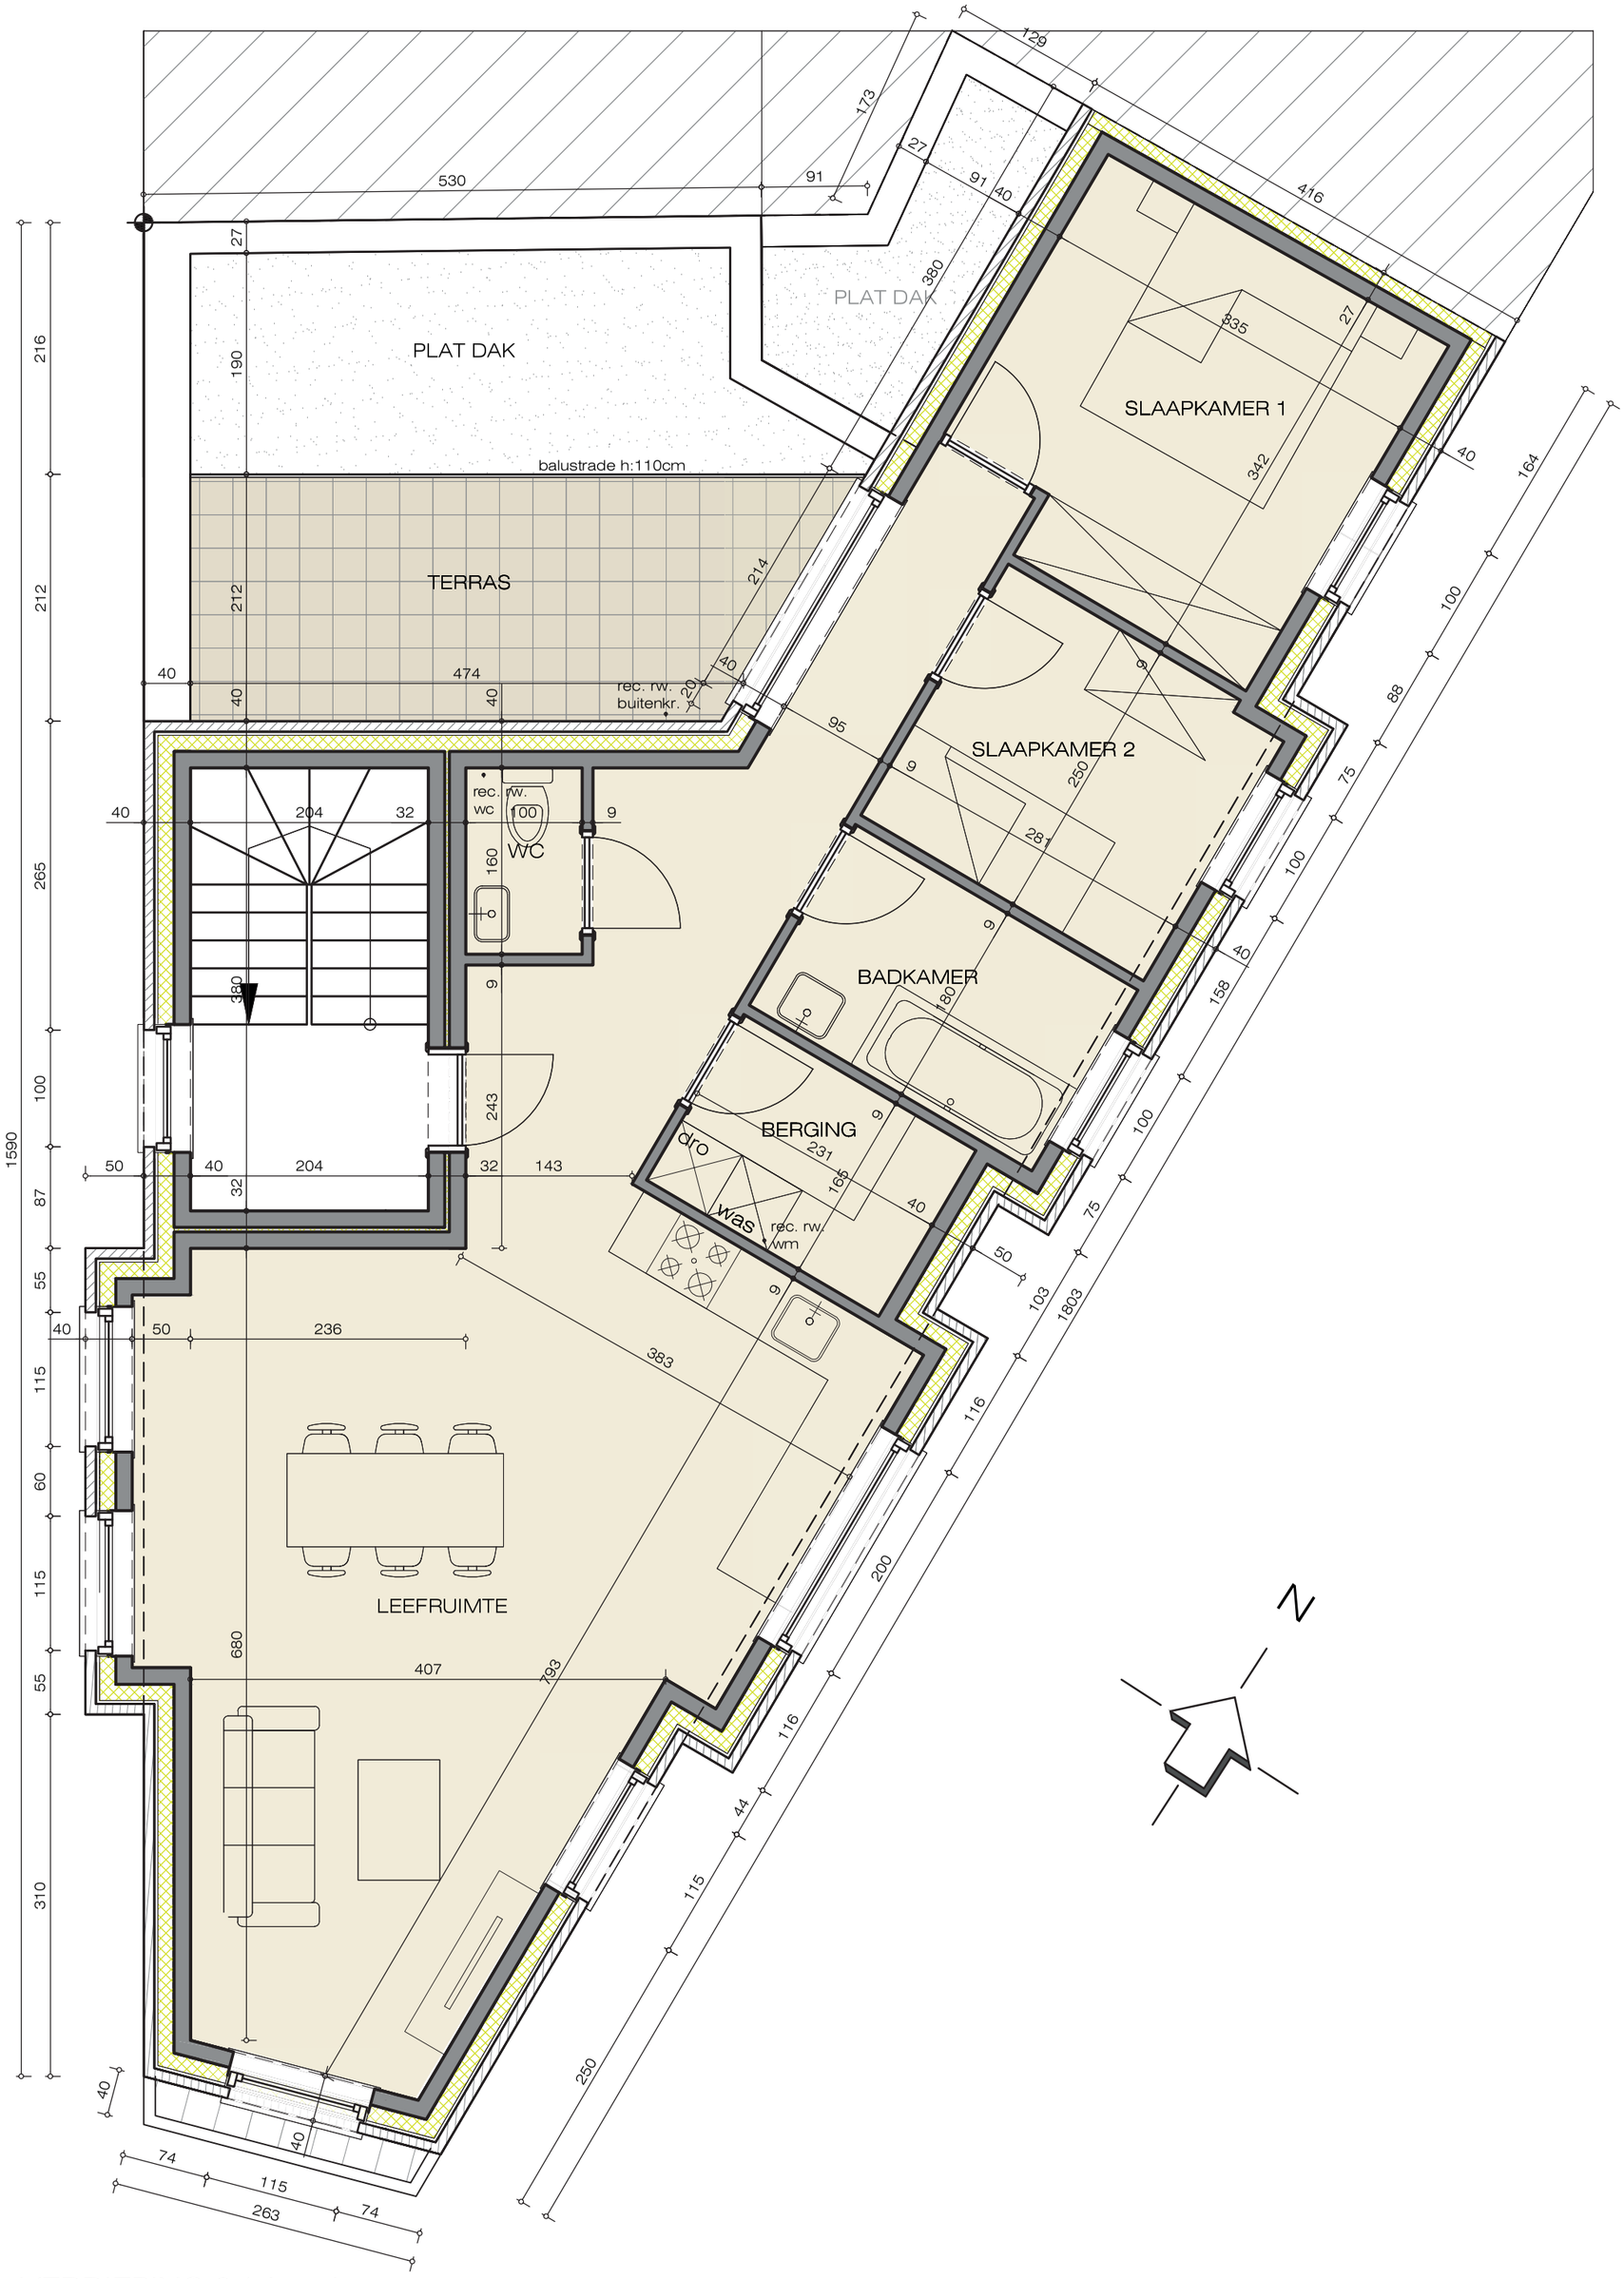

VERDIEPING 2 (nieuw)

0 0,5 1 1,5 2m 1:50