
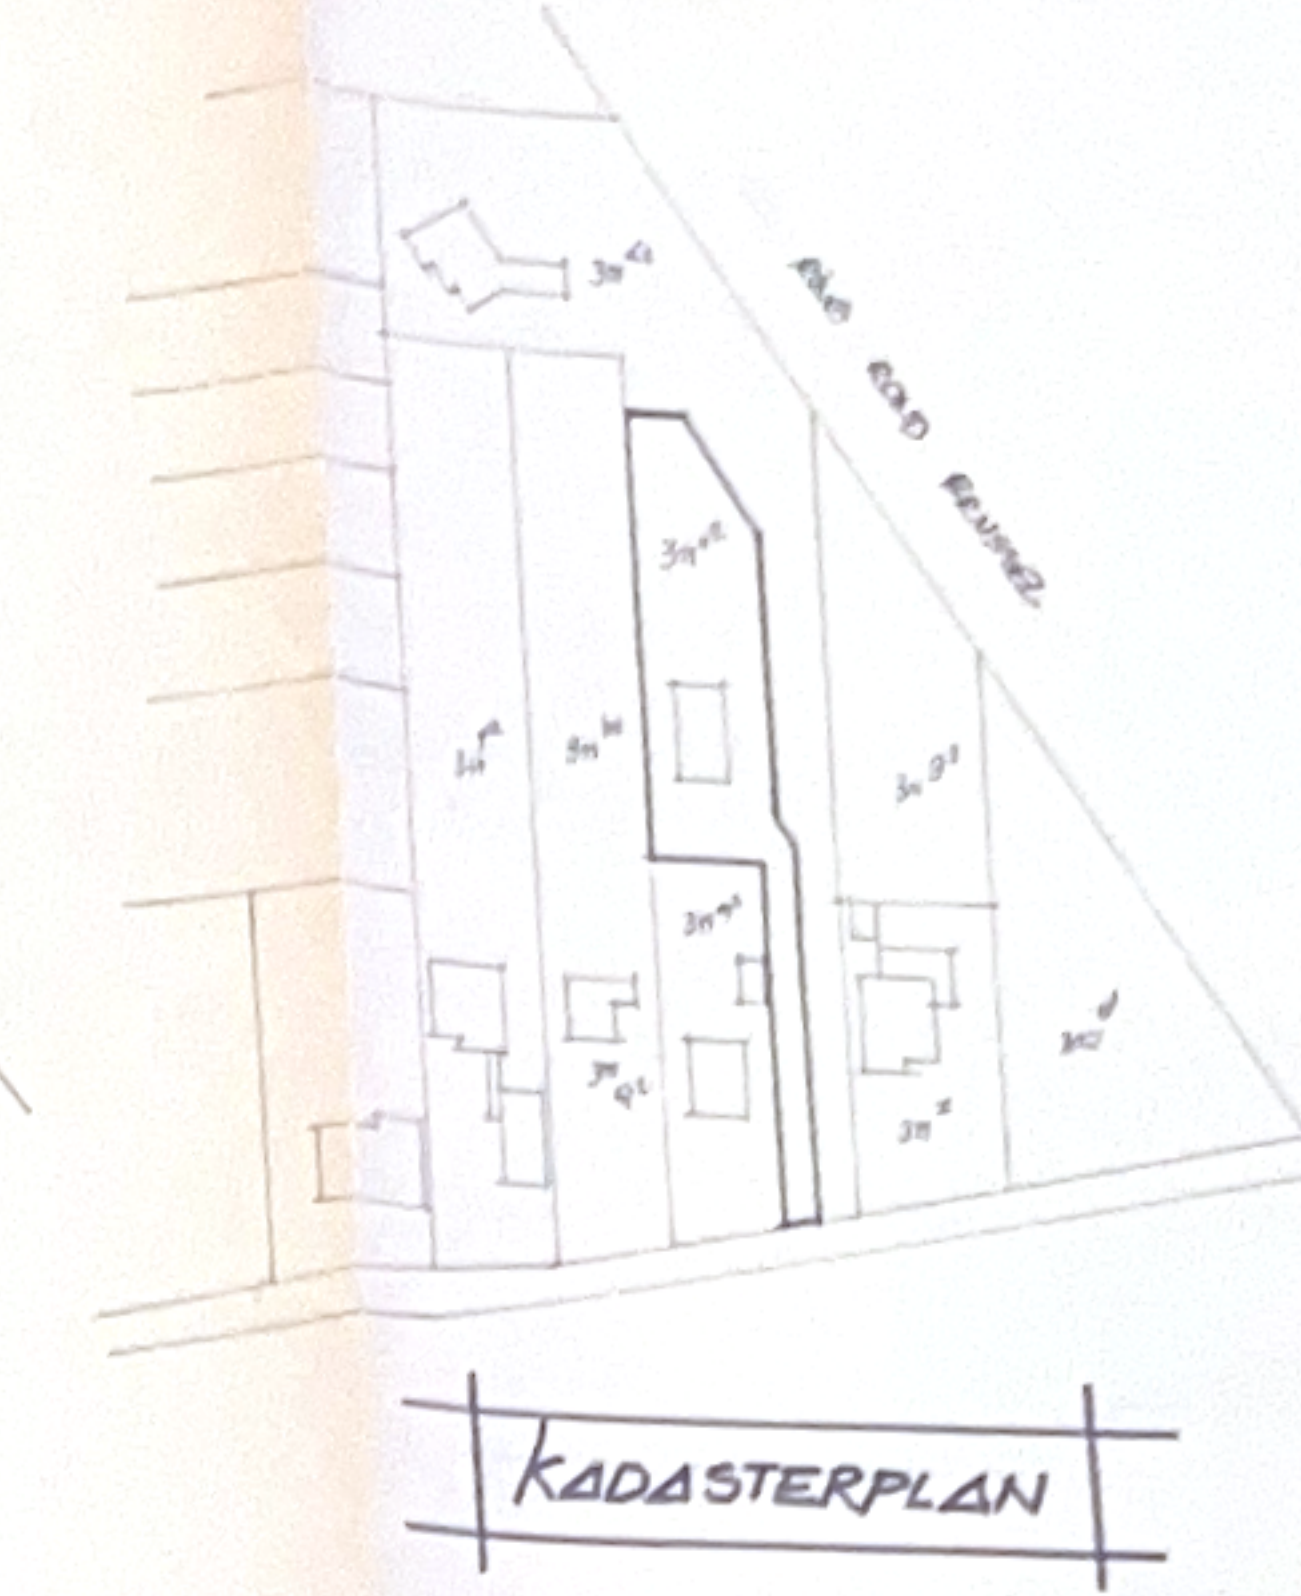
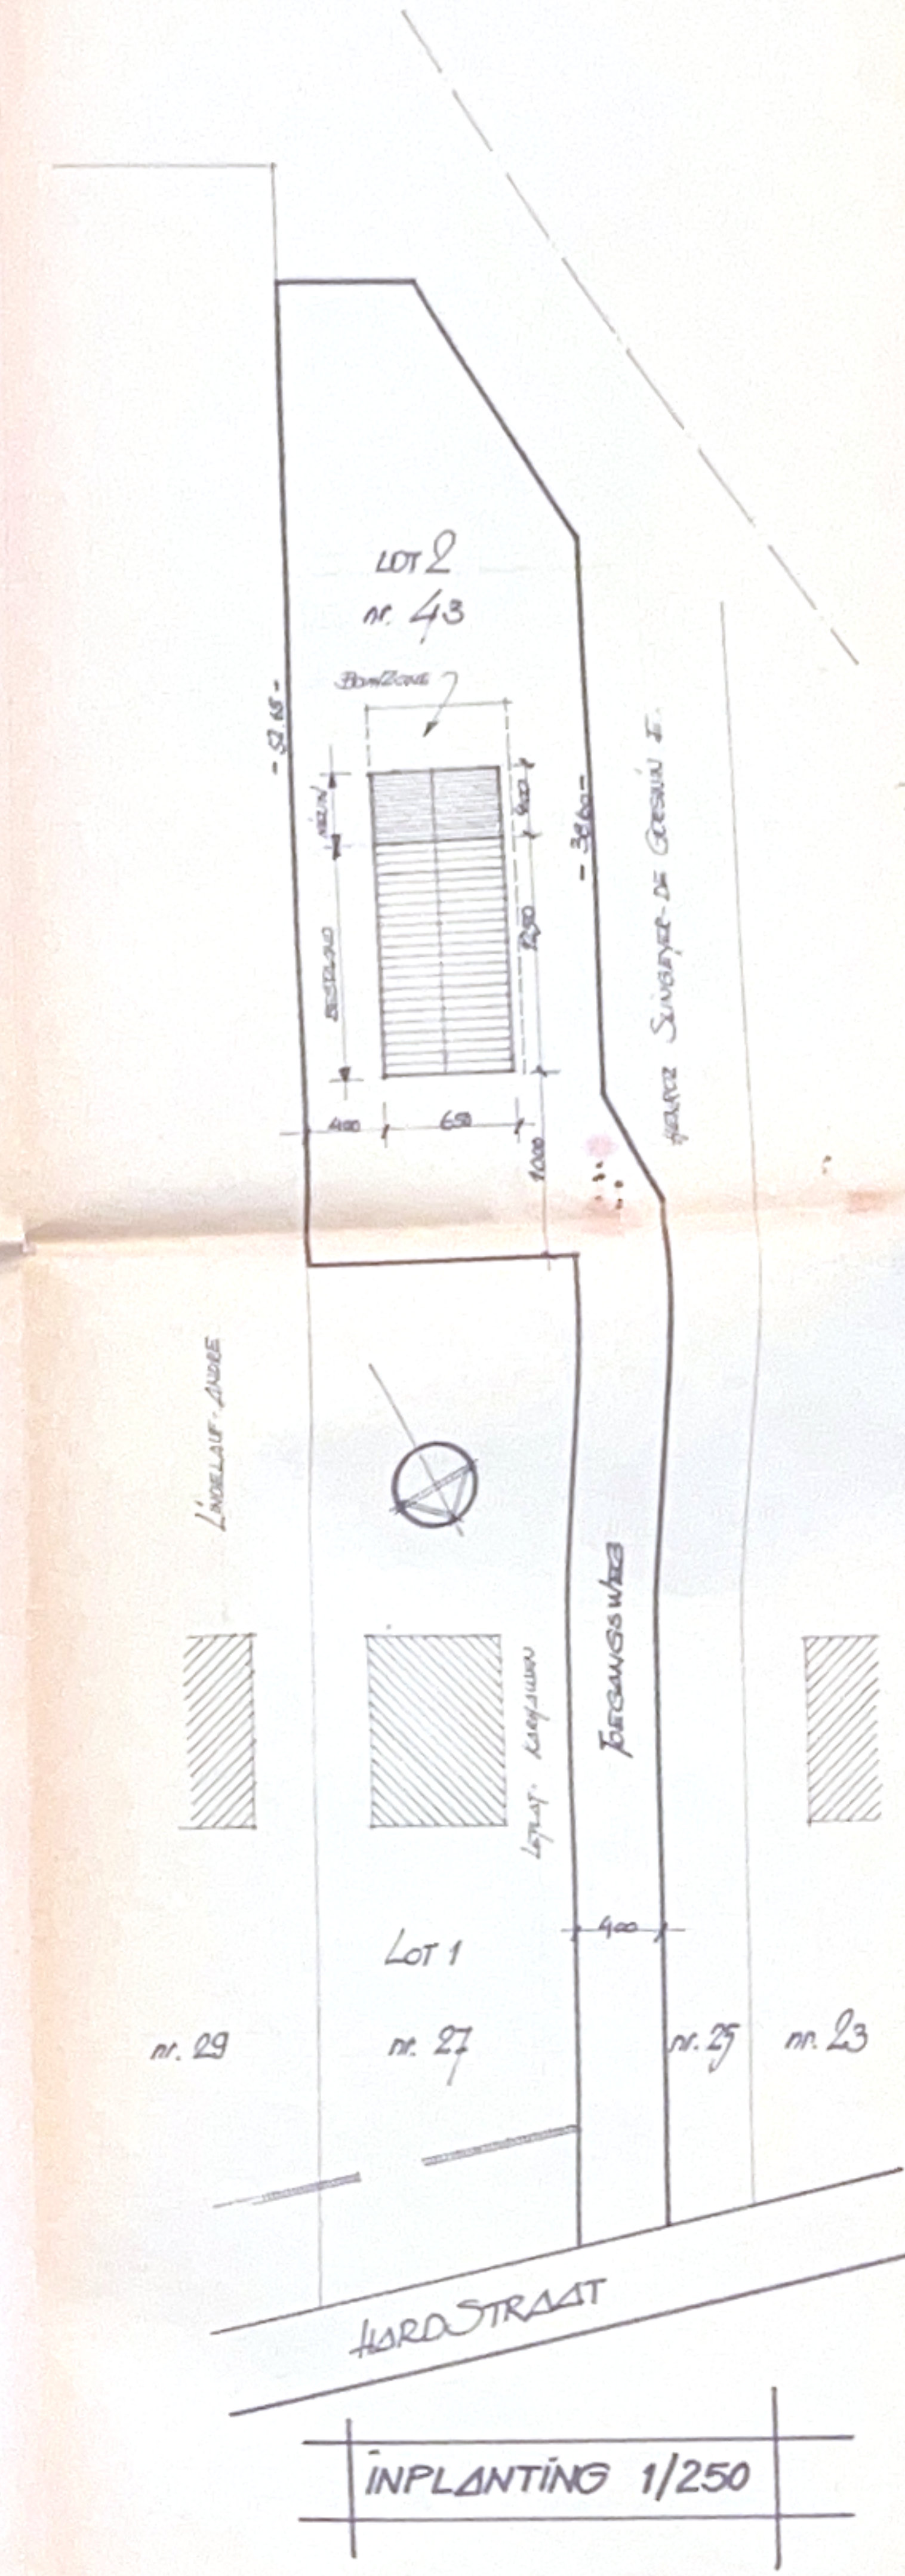
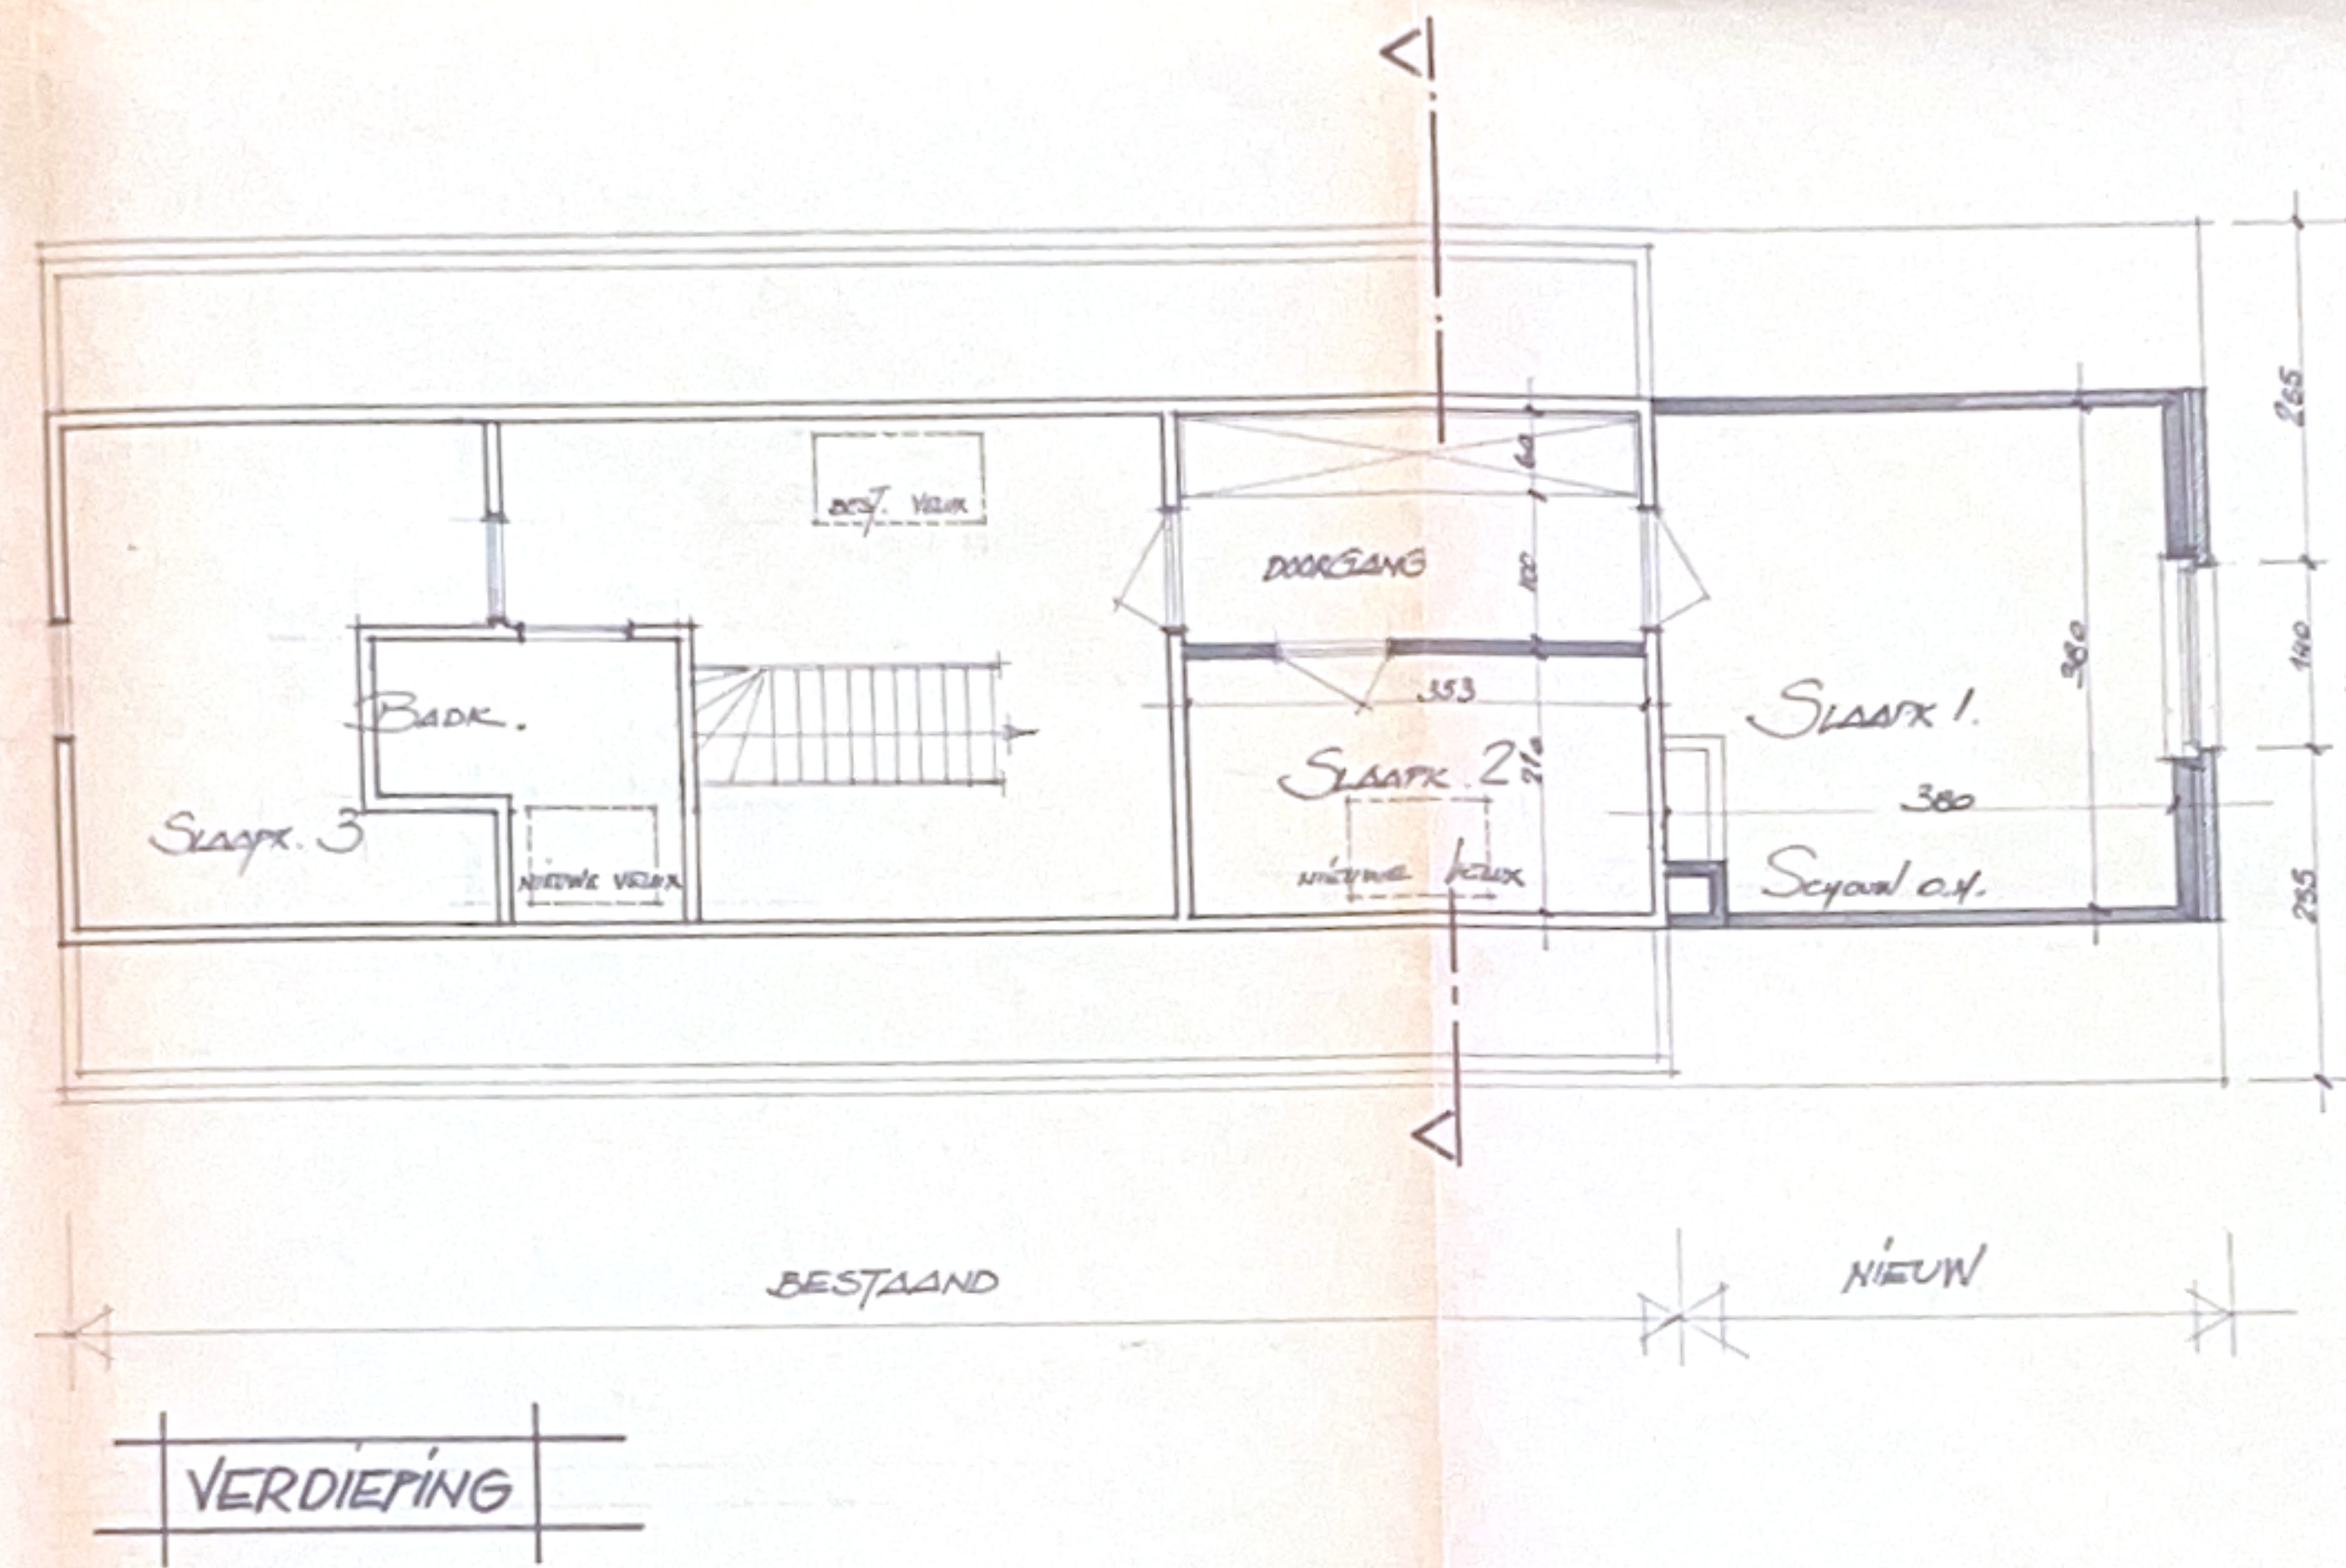
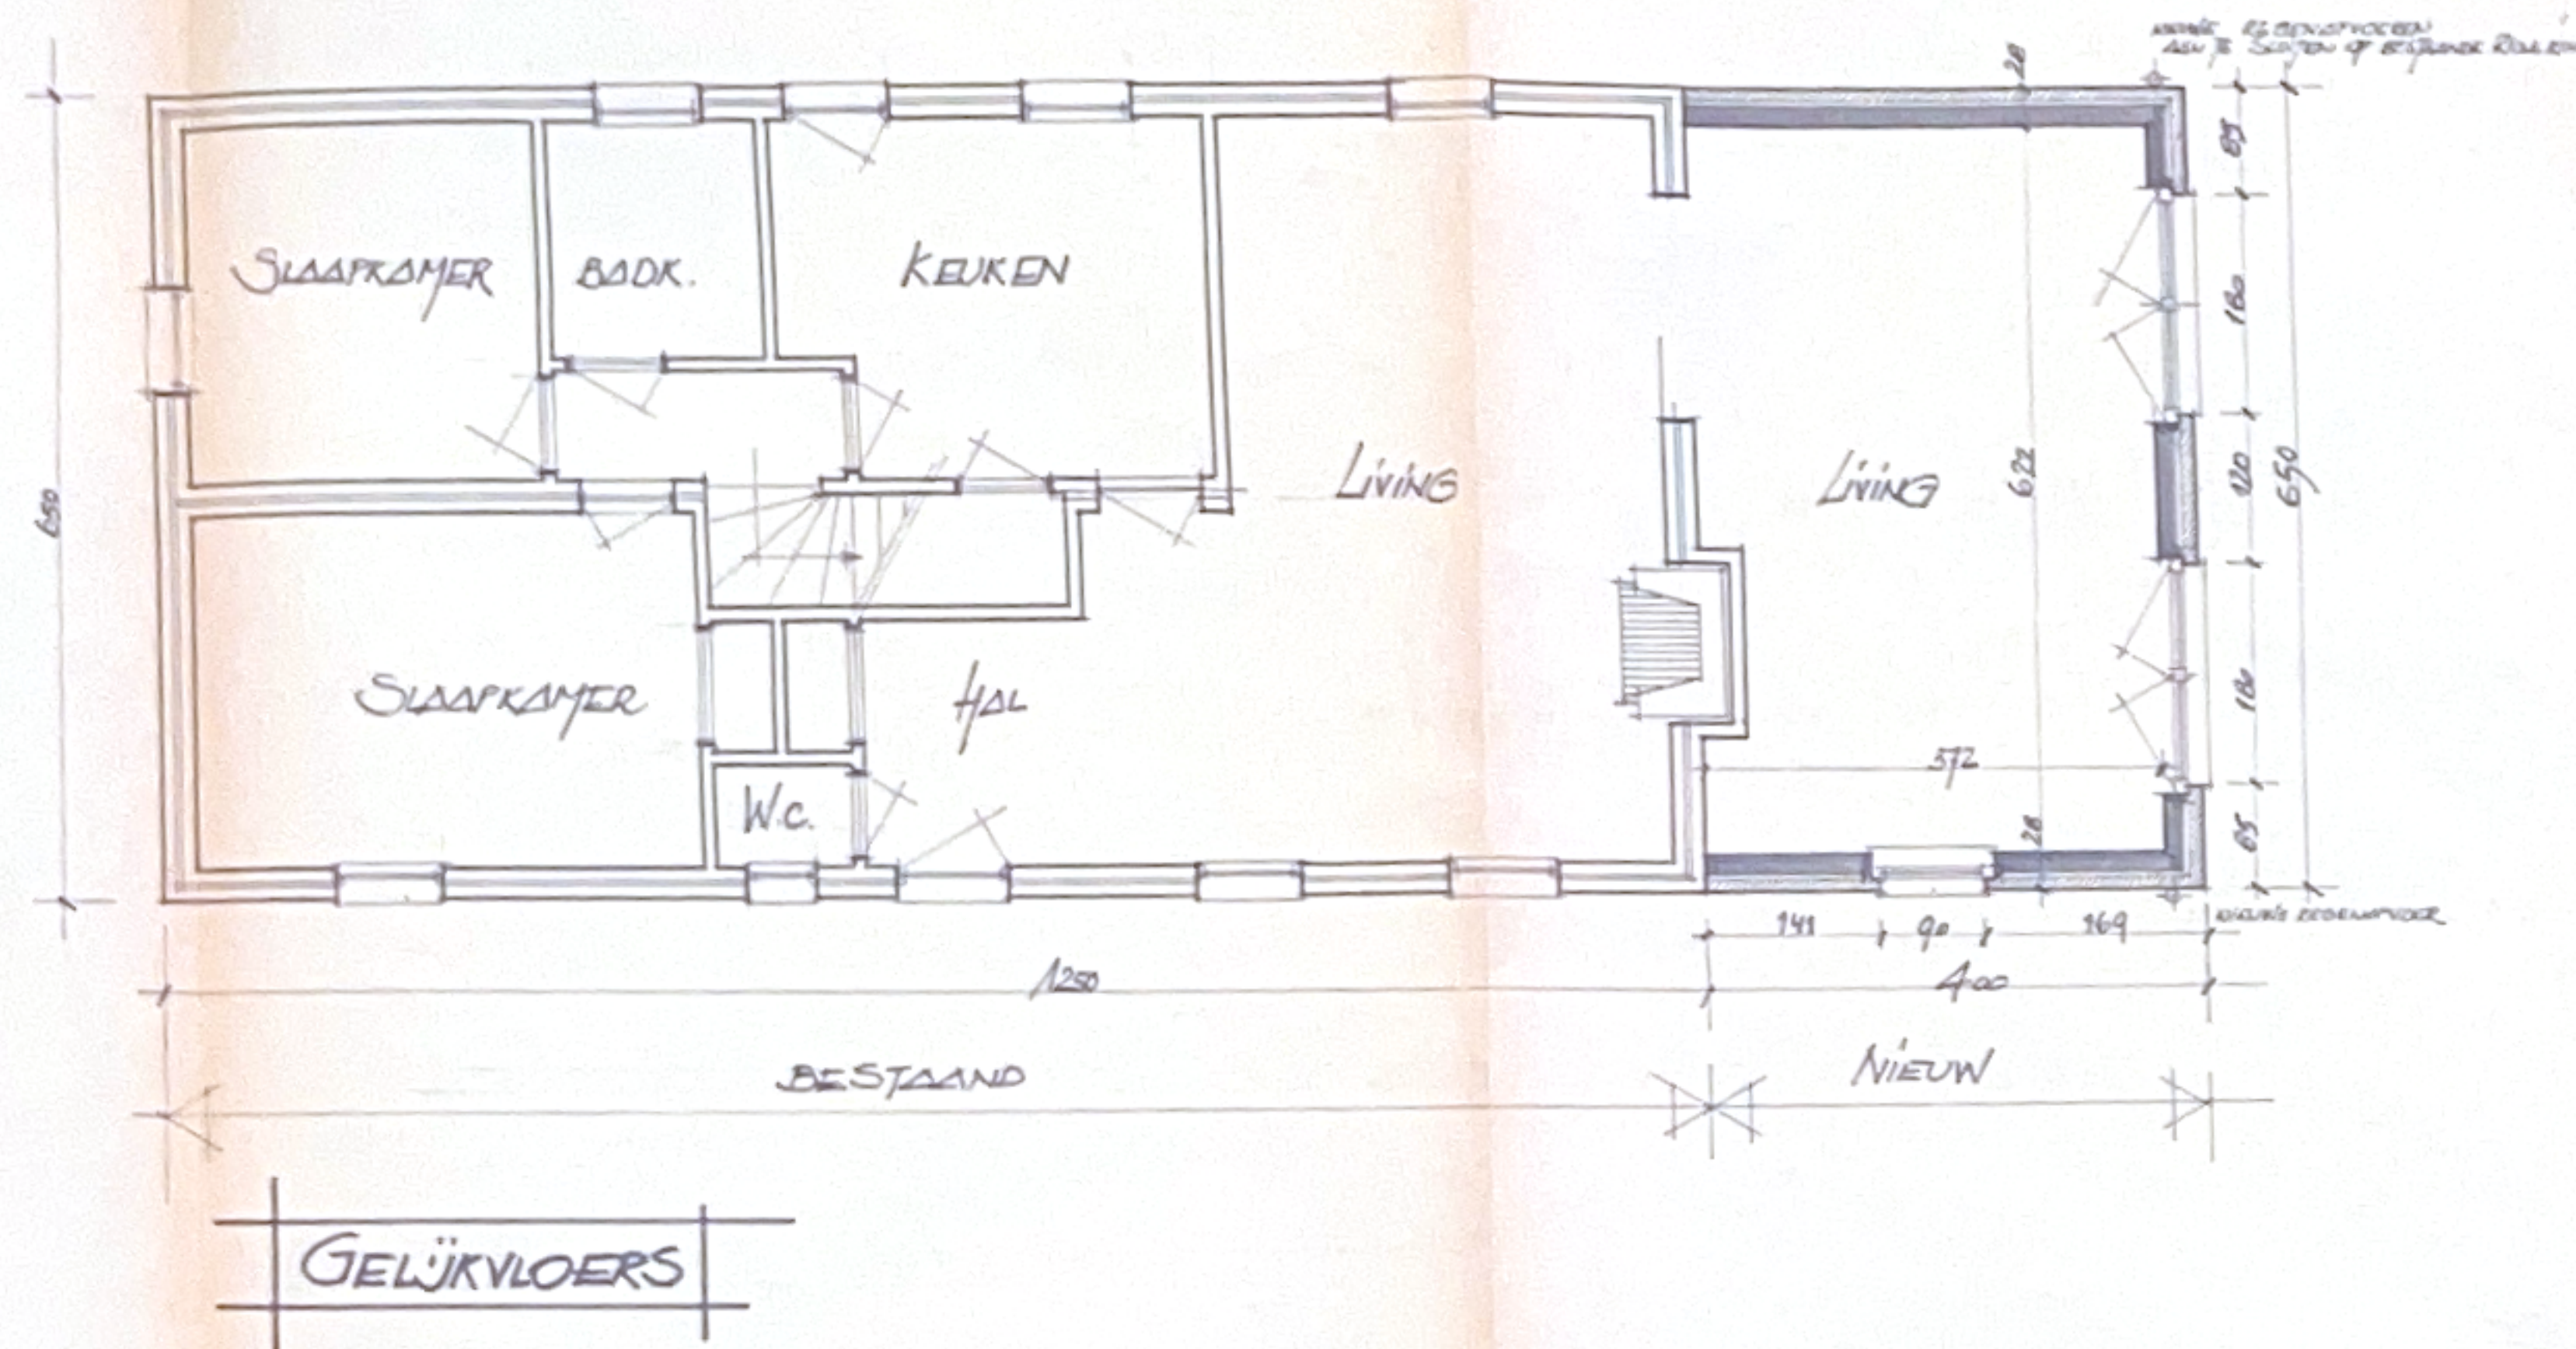
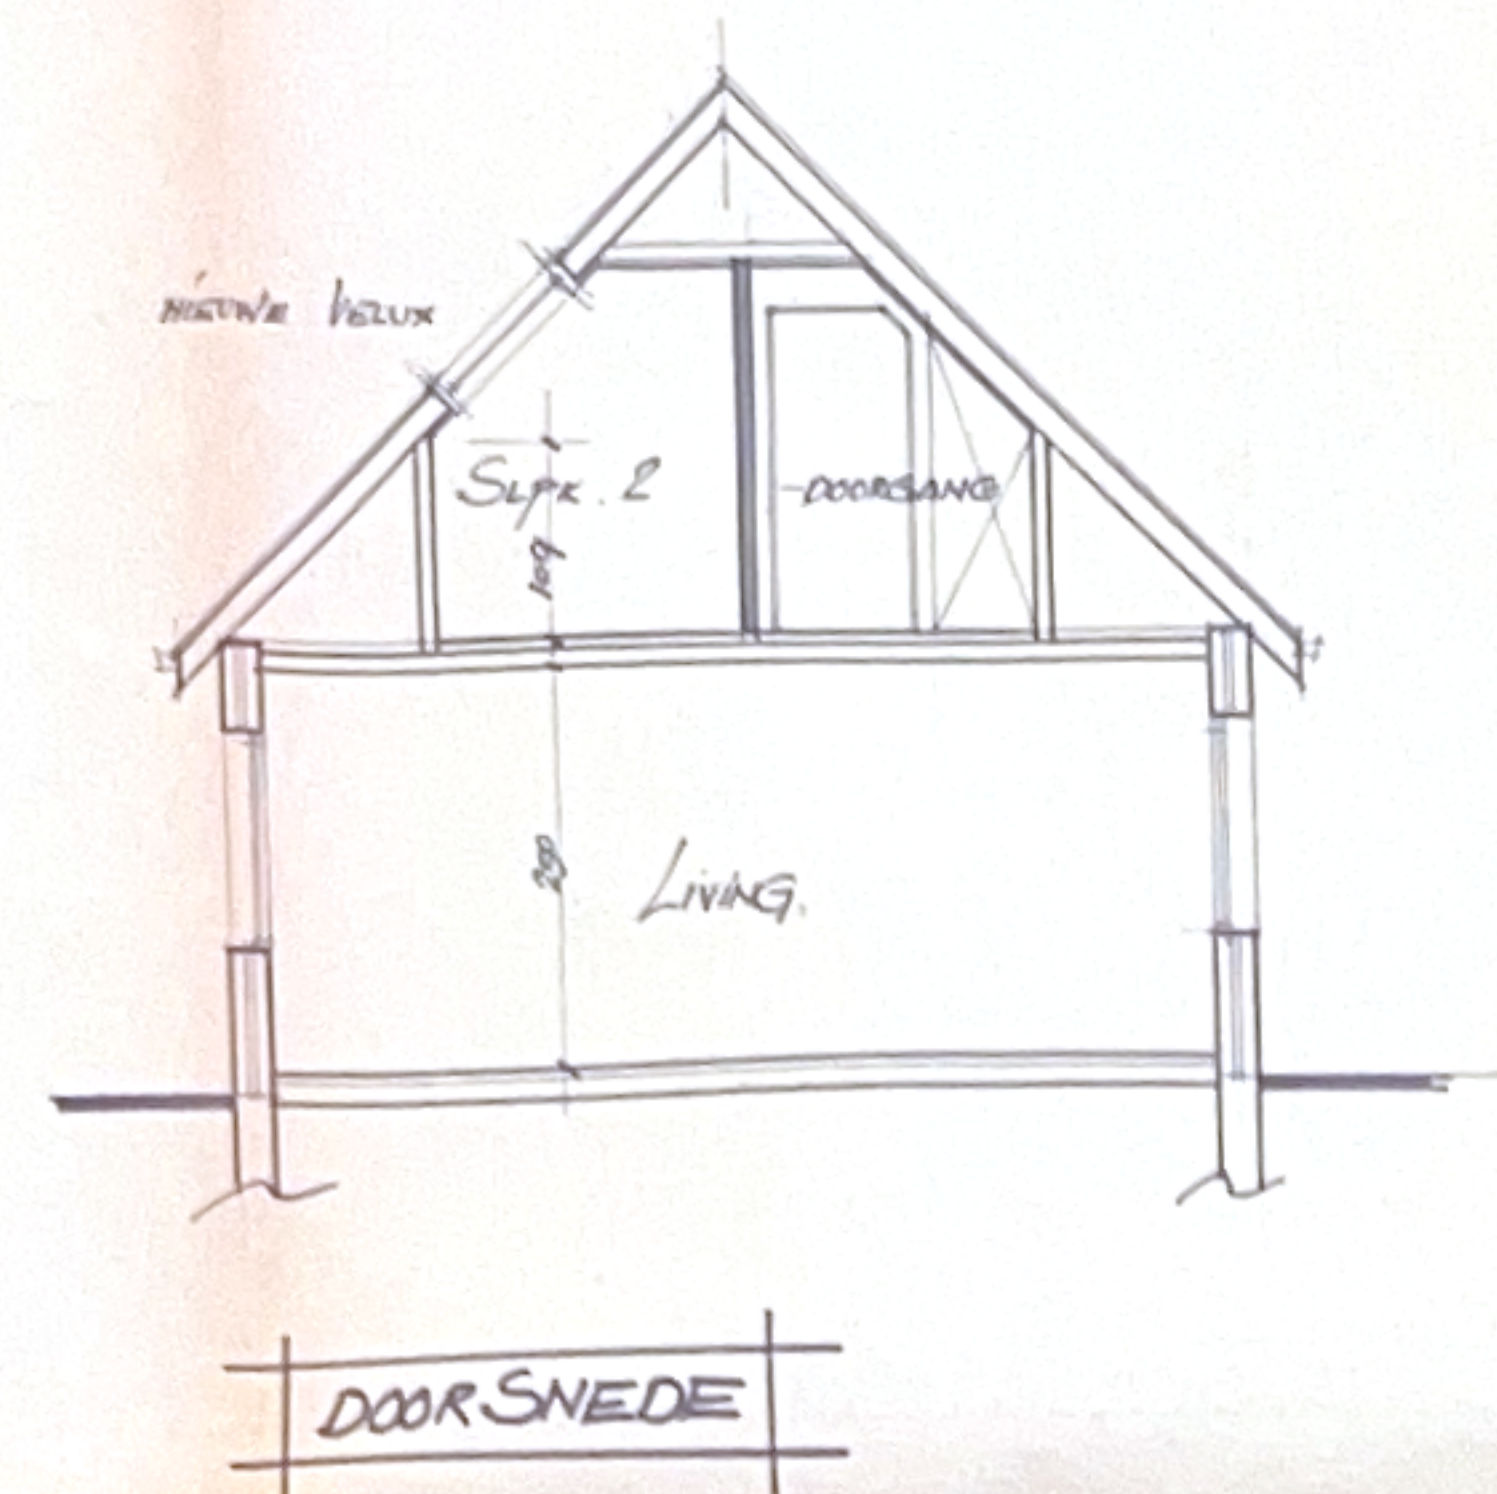


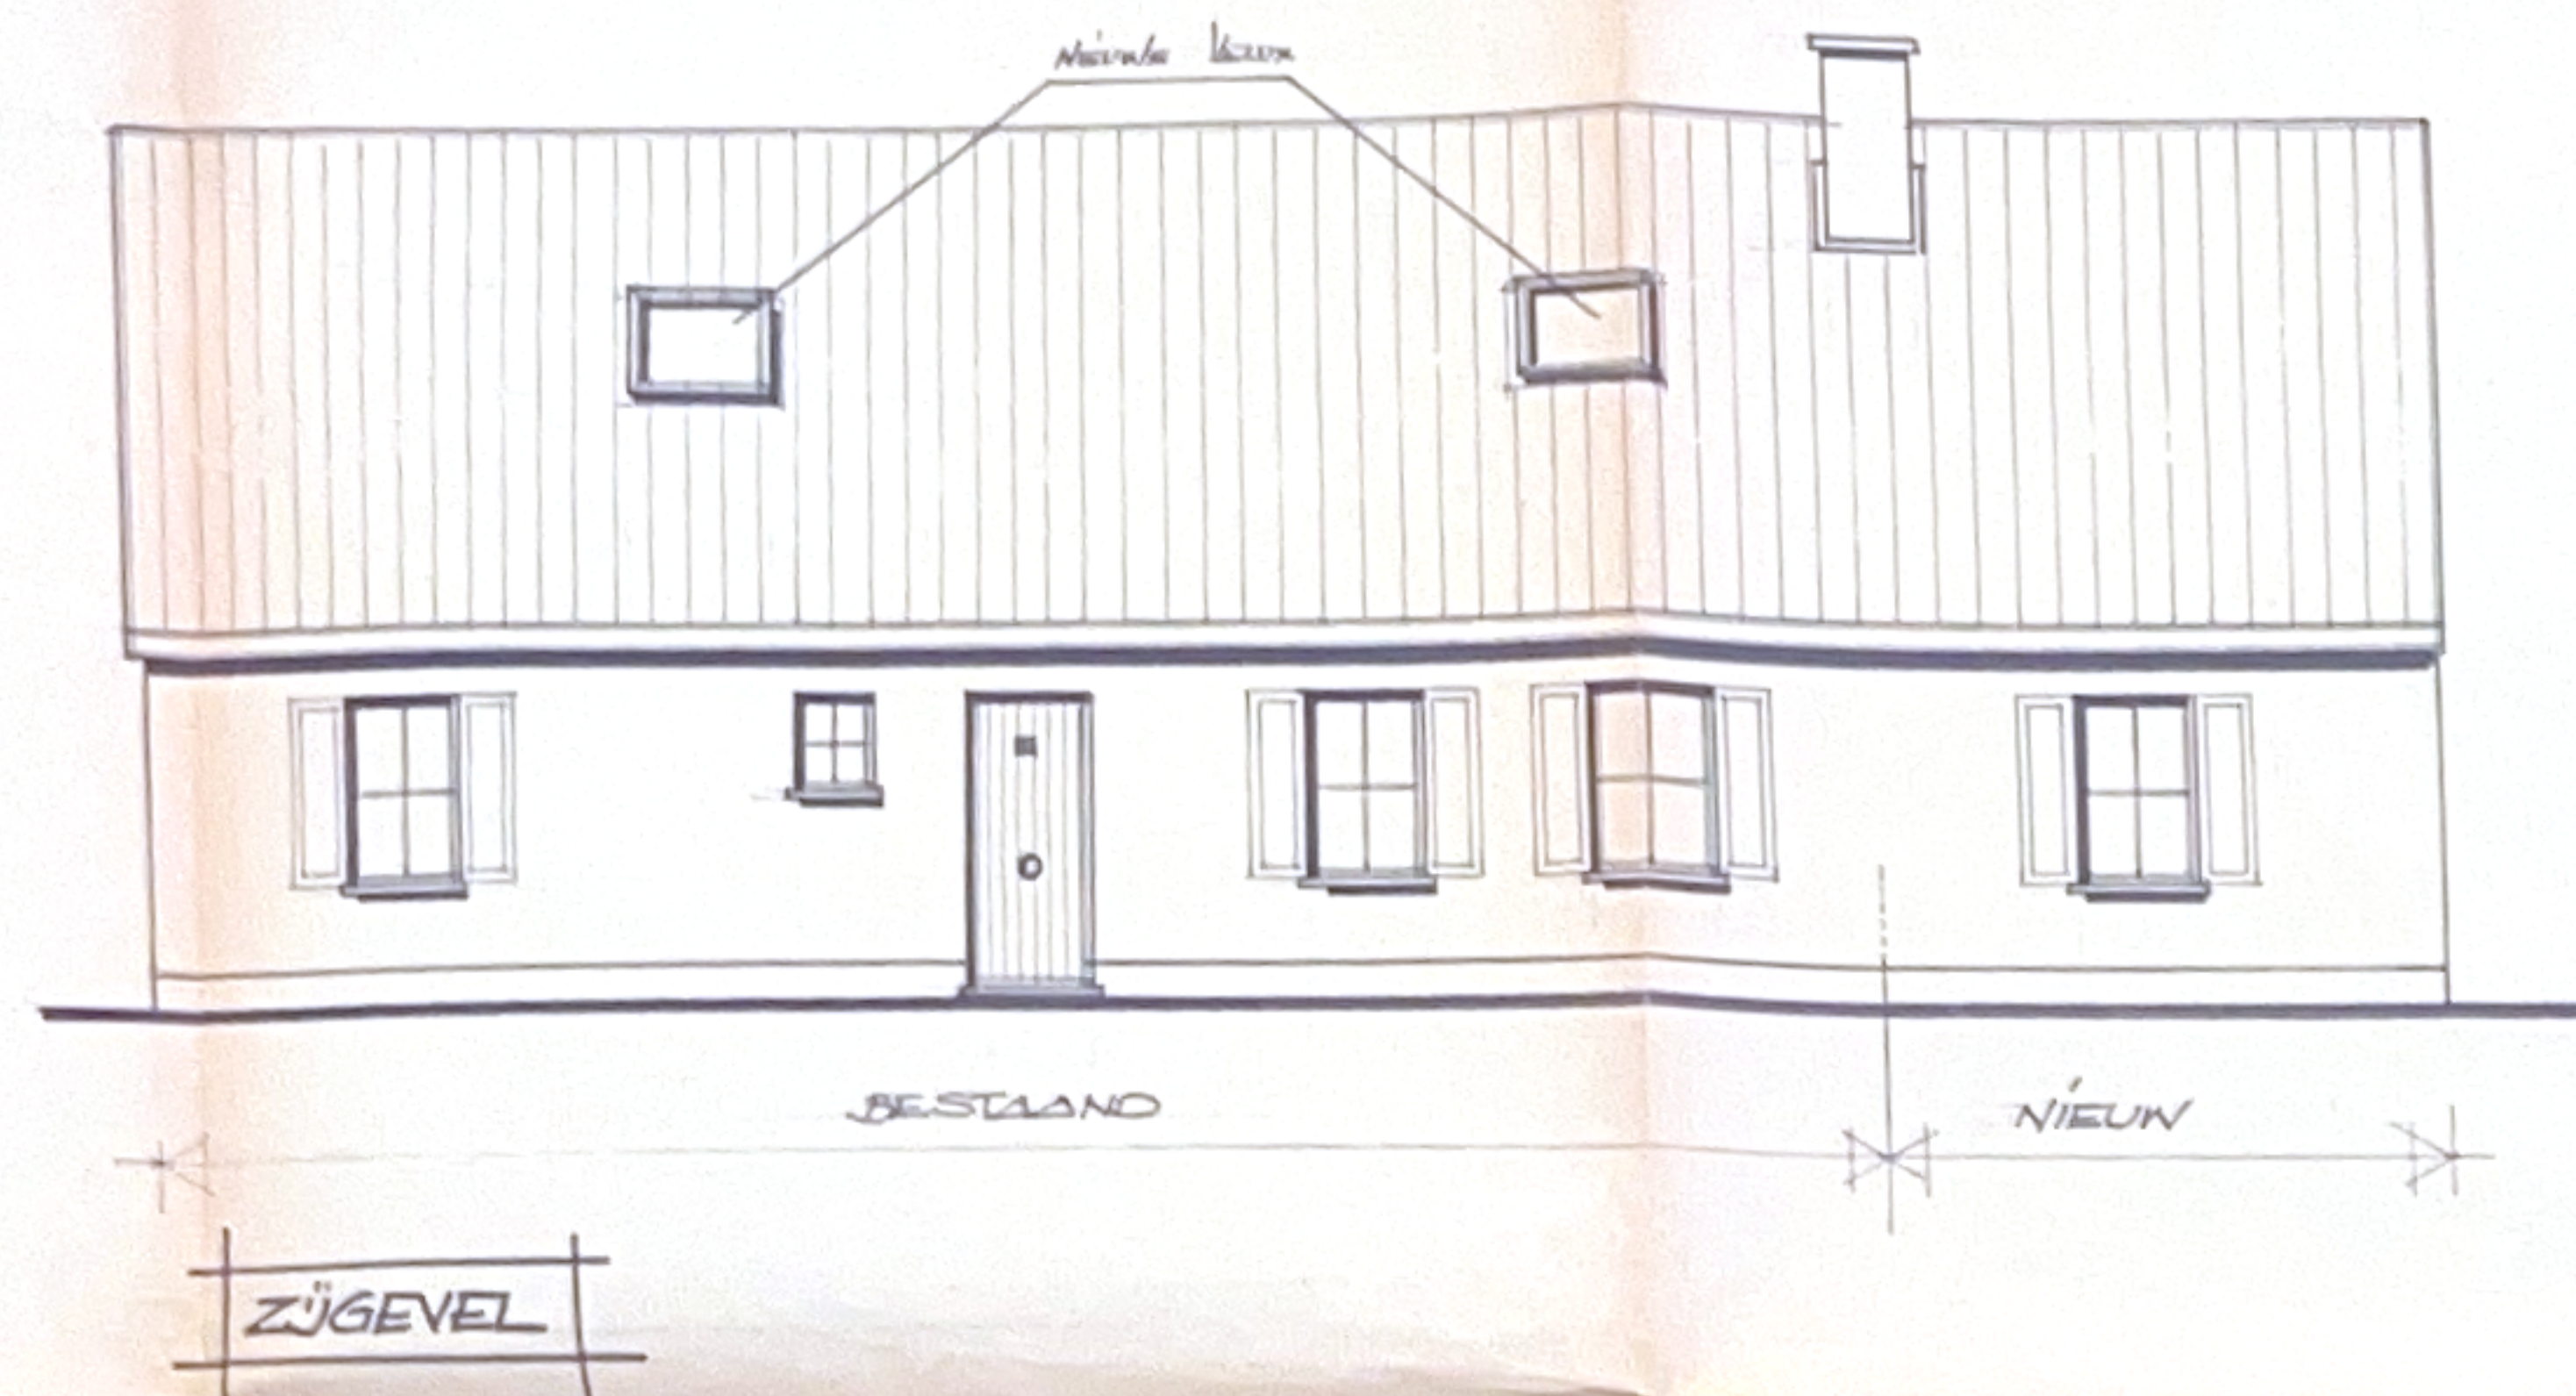

Opdrachtgever: Dhr. en Mevr. MORRISON
HARDSTRAAT 43 1970 WEZEMBEEK-OPPEM

Deel: BOUWAANVRAAG
AANBOUW LIVING

Datum: 15-10-84
Schaal: 1:50

Studiebureau: GP
Architect Guido Peeters
Kon. Astralaan 170
2860 Mechelen
015 / 42.22.09

nr. 29 nr. 27 nr. 25 nr. 23

HARDSTRAAT

INPLANTING 1/250

Architect Guido Peeters
Kon. Astralaan 170 - 8.1
2860 MECHLEN
Tel. 015 / 42.22.09

OPDRACHTGEVER: H. Morrison

ARCHITECT: GP

aanvullende algemene en technische voorwaarden en privé gebruik