

Grand'Rue, 97 - 6200 Châtelet - REZ


Grand'Rue, 97, 6200 Châtelet, Région wallonne, BE

SURFACE TOTALE : 133.29 m² • SURFACE HABITABLE : 133.29 m² • ÉTAGES : 1 • PIÈCES : 10



▼ Rez-de-chaussée

SURFACE TOTALE : 133.29 m² • SURFACE HABITABLE : 133.29 m² • PIÈCES : 10

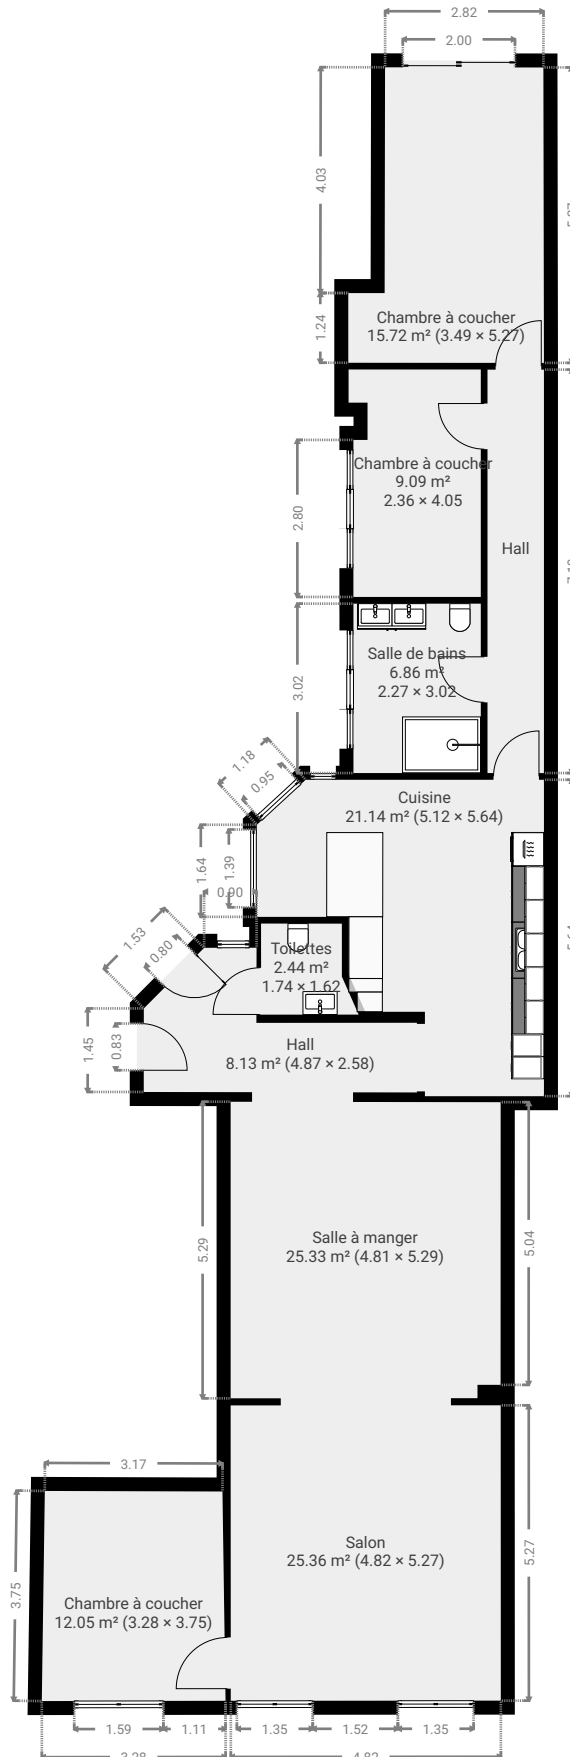

CE PLAN EST FOURNI EN L'ETAT SANS GARANTIE D'AUCUNE SORTE. SENSOPIA N'ACCORDE AUCUNE GARANTIE, Y COMPRIS, SANS S'Y LIMITER, DES GARANTIES QUANT À LA QUALITÉ ET À LA PRÉCISION DES DIMENSIONS.