


APPARTEMENT


E01 | 303

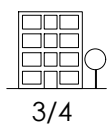

3/4



10.9m²
(bruts)

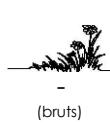

(bruts)

TREFLES 3 / KLAVER 3

127 logements acquisitifs avec parking de 72 emplacements
127 koopappartementen en een parking met 72 parkeerplaatsen



105m² (bruts)
87.1m² (nets)




3



Accès adaptable
Aanpasbare toegang



Chauffage central
Centrale verwarming

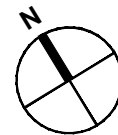

0 1 2 3 4 5m

LEGENDE

- Carrelage "bois"
Houttegels
- Carrelage
Tegels
- Balcon béton préfabriqué
Geperfabriceerd betonnen balkon
- Terrasse dalles béton
Betontegels terras
- Jardin privé
Privé tuin
- Jardin public
Publieke tuin
- Faux-plafond
Vals plafond
- Retombée de plafond
Daling van het plafond

Hsd : Hauteur sous dalle
Hoogte onder plaat
HSD: 264

Hsfp : Hauteur sous faux plafond
Hoogte onder verlaagd
HSFP: 230


- LV Emplacement Lave-vaisselle
Waatwasser Locatie
- R Emplacement Réfrigérateur
Koelkast Locatie
- ML Emplacement Machine à laver
Locatie wasmachine
- SL Emplacement Sèche-Linge
Locatie wasdroger
- Groupe de ventilation
Ventilatie groep
- Tableau électrique
Elektrisch paneel
- Radiateur
Radiator

- Entrée Appartement
Ingang appartement
- Point lumineux
Lichtpunt
- Appareil lumineux
Licht apparaat
- Point lumineux mural
Wandlichtpunt
- Appliques murales
Wandlampen

Route de Lennik
Lennik weg

Rue Simone Veil
Simone Veil straat

Intérieur d'ilot
Eiland interieur

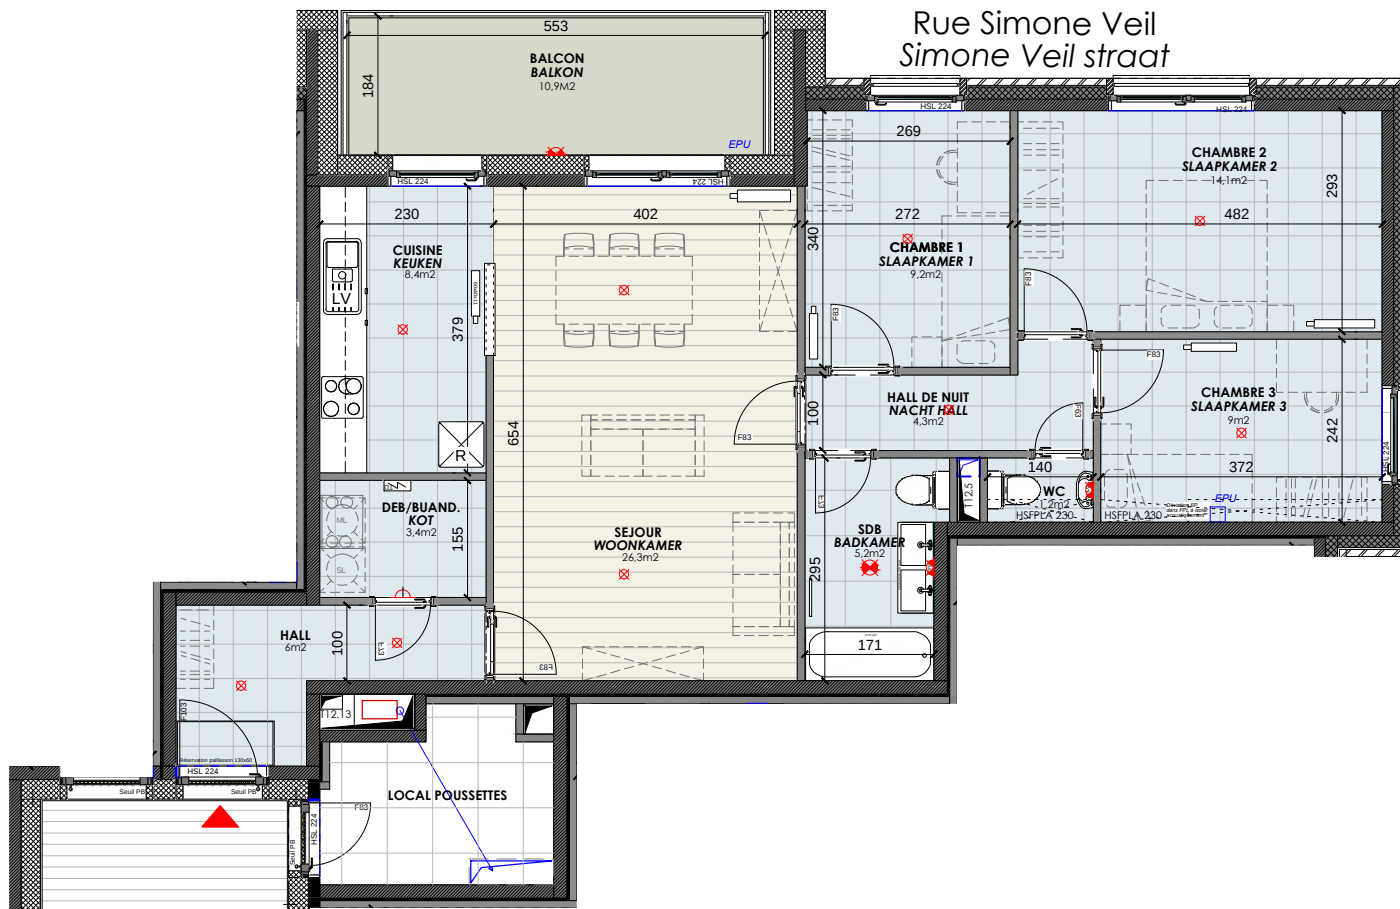

19/05/2025
P1/2

fonds.brussels
fonds du logement | woningfonds

ARCHIWIND
SOCIÉTÉ D'ARCHITECTES

LD2
architecture

Statto

Ce plan est communiqué à titre indicatif aux candidats acquéreurs afin de leur donner une idée de la configuration du logement ; il ne revêt pas un caractère définitif et n'engage pas le Fonds ; seul le plan conforme au permis d'urbanisme lie les parties.

Dit plan geldt als leidraad voor kandidaat-kopers om hen een idee te geven van de indeling van het pand; het is niet definitief en niet bindend voor het Fonds; slechts het plan dat voldoet aan de bouwvergunning, is bindend voor de partijen.

TREFLES 3 / KLAVER 3

127 logements acquisitifs avec
parking de 72 emplacements
127 koopappartementen en een
parking met 72 parkeerplaatsen

19/05/2025
P2/2




ARCHIWIND
SOCIÉTÉ D'ARCHITECTES



Intérieur d'îlot
Eiland interieur



Rue Simone Veil
Simone Veil Straat

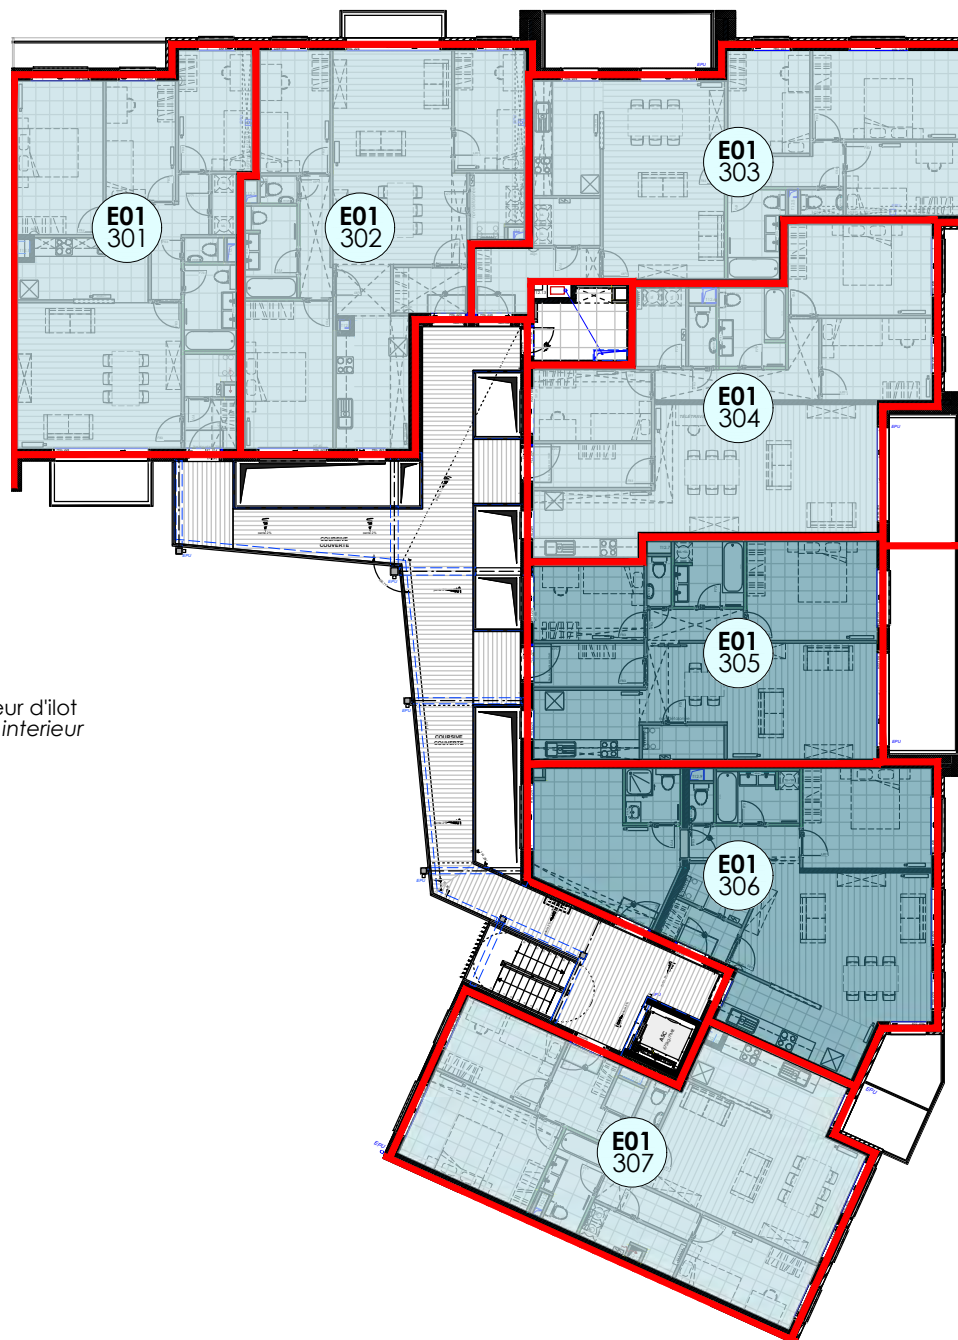

Route de Lennik
Lennik weg



**COPROPRIÉTÉ
MEDE-EIGENDOM**

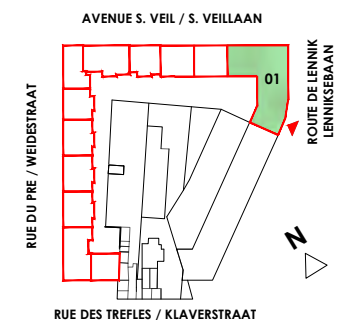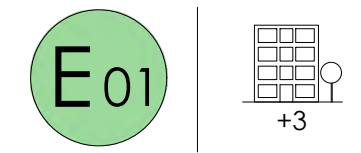


LEGENDE

- Appartement
1 chambre / kamer
- Appartement
2 chambres / kamers
- Appartement
3 chambres / kamers
- Appartement
4 chambres / kamers
- B03
001 Nr appartement
Standard / Standaard
- B03
002 Nr appartement
Adaptable PMR / aanpasbare PMR

Ce plan est communiqué à titre indicatif aux candidats acquéreurs afin de leur donner une idée de la configuration du logement ; il ne revêt pas un caractère définitif et n'engage pas le Fonds ; seul le plan conforme au permis d'urbanisme lie les parties.

Dit plan geldt als leidraad voor kandidaat-kopers om hen een idee te geven van de indeling van het pand; het is niet definitief en niet bindend voor het Fonds; slechts het plan dat voldoet aan de bouwvergunning, is bindend voor de partijen.

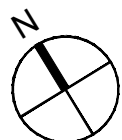

0 1 2 5 10m

