



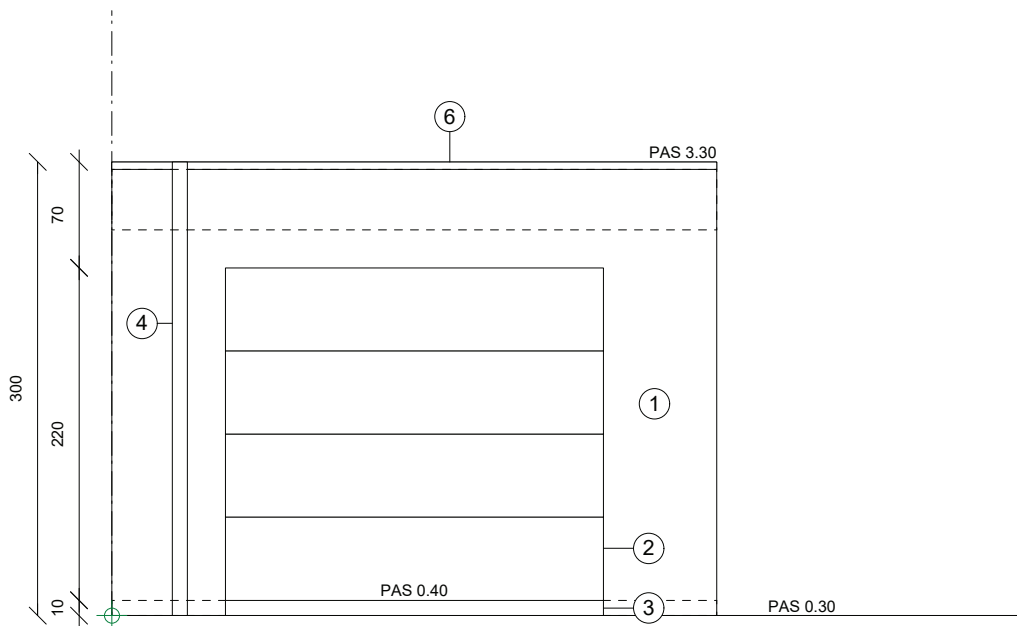


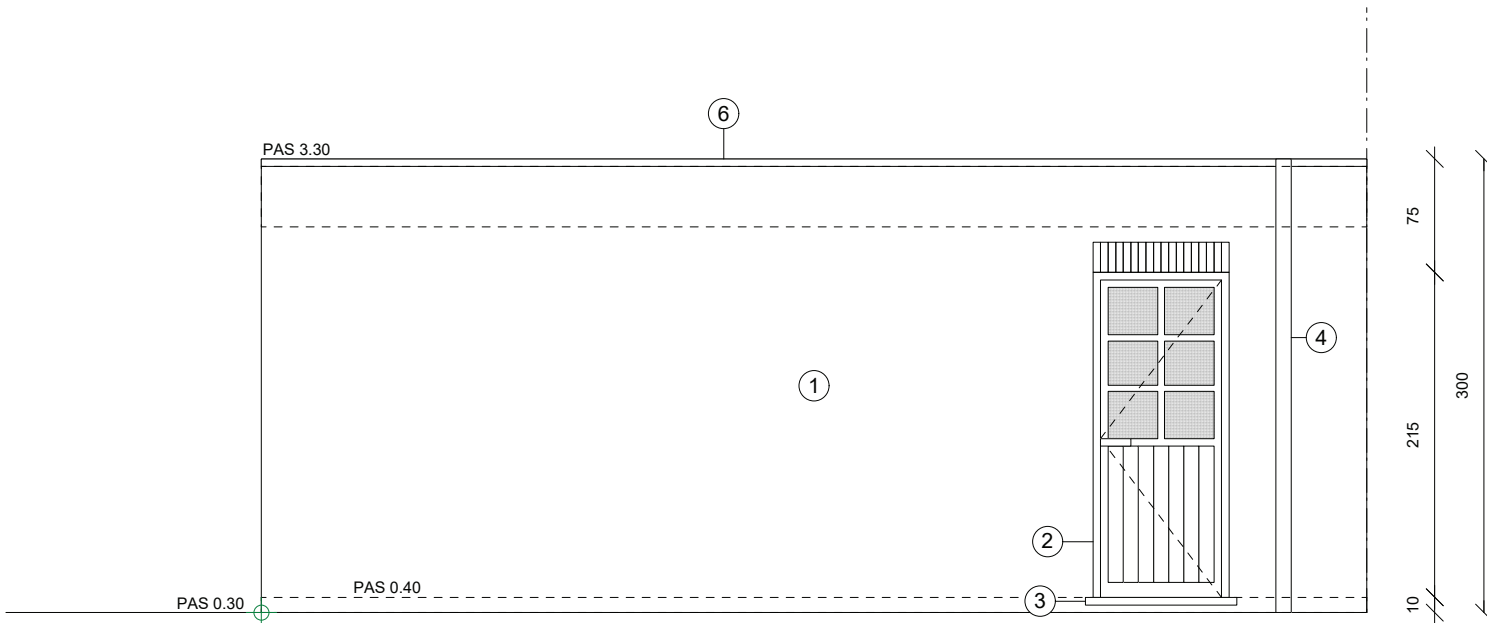

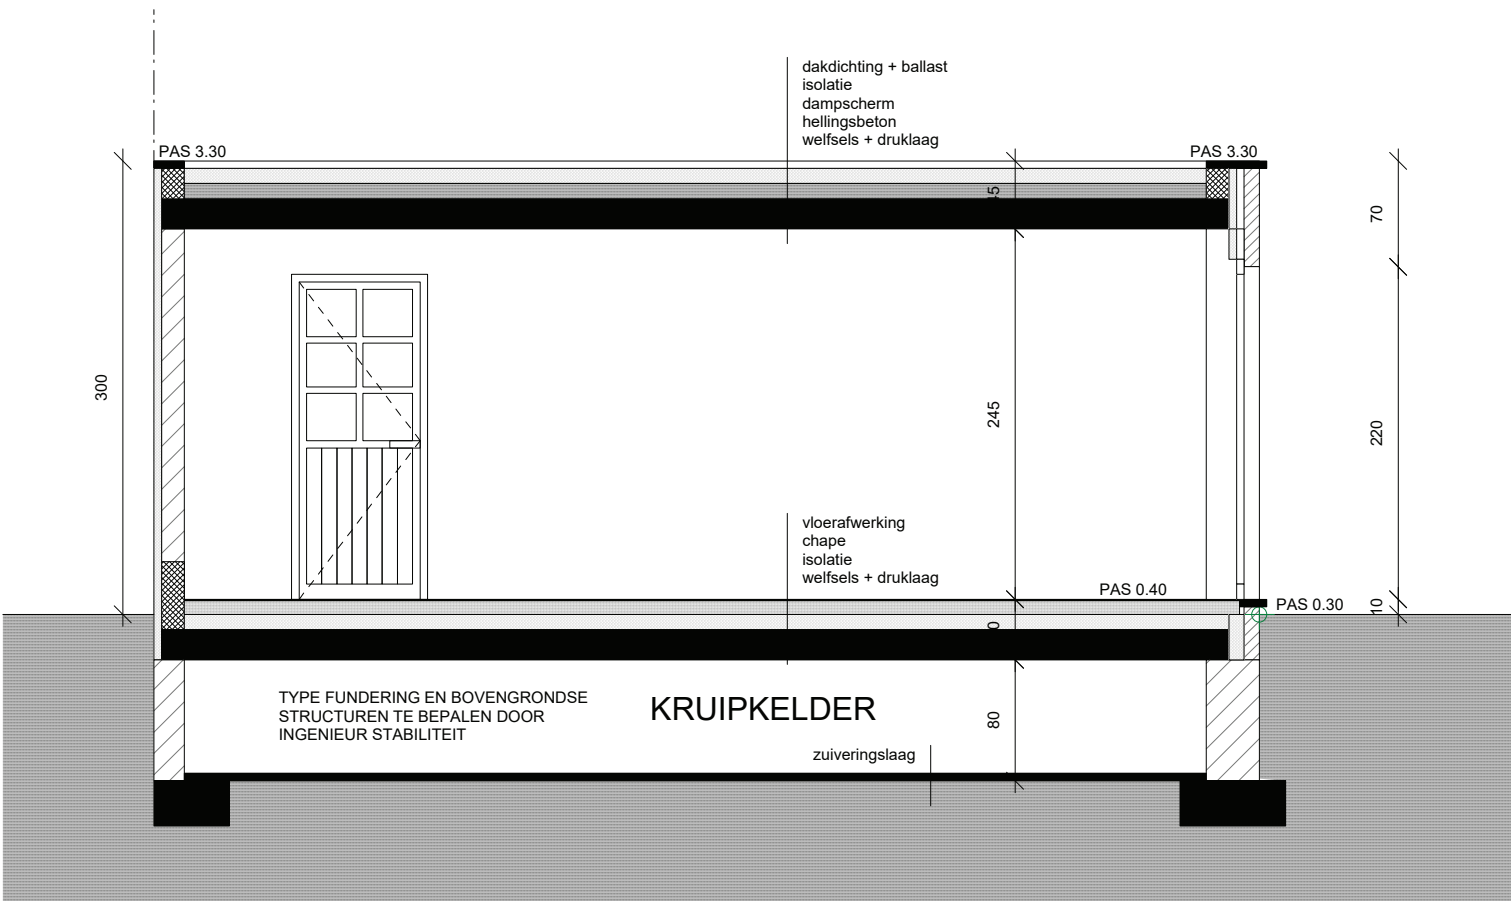

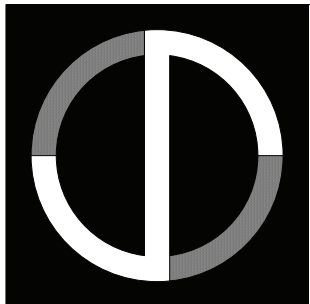

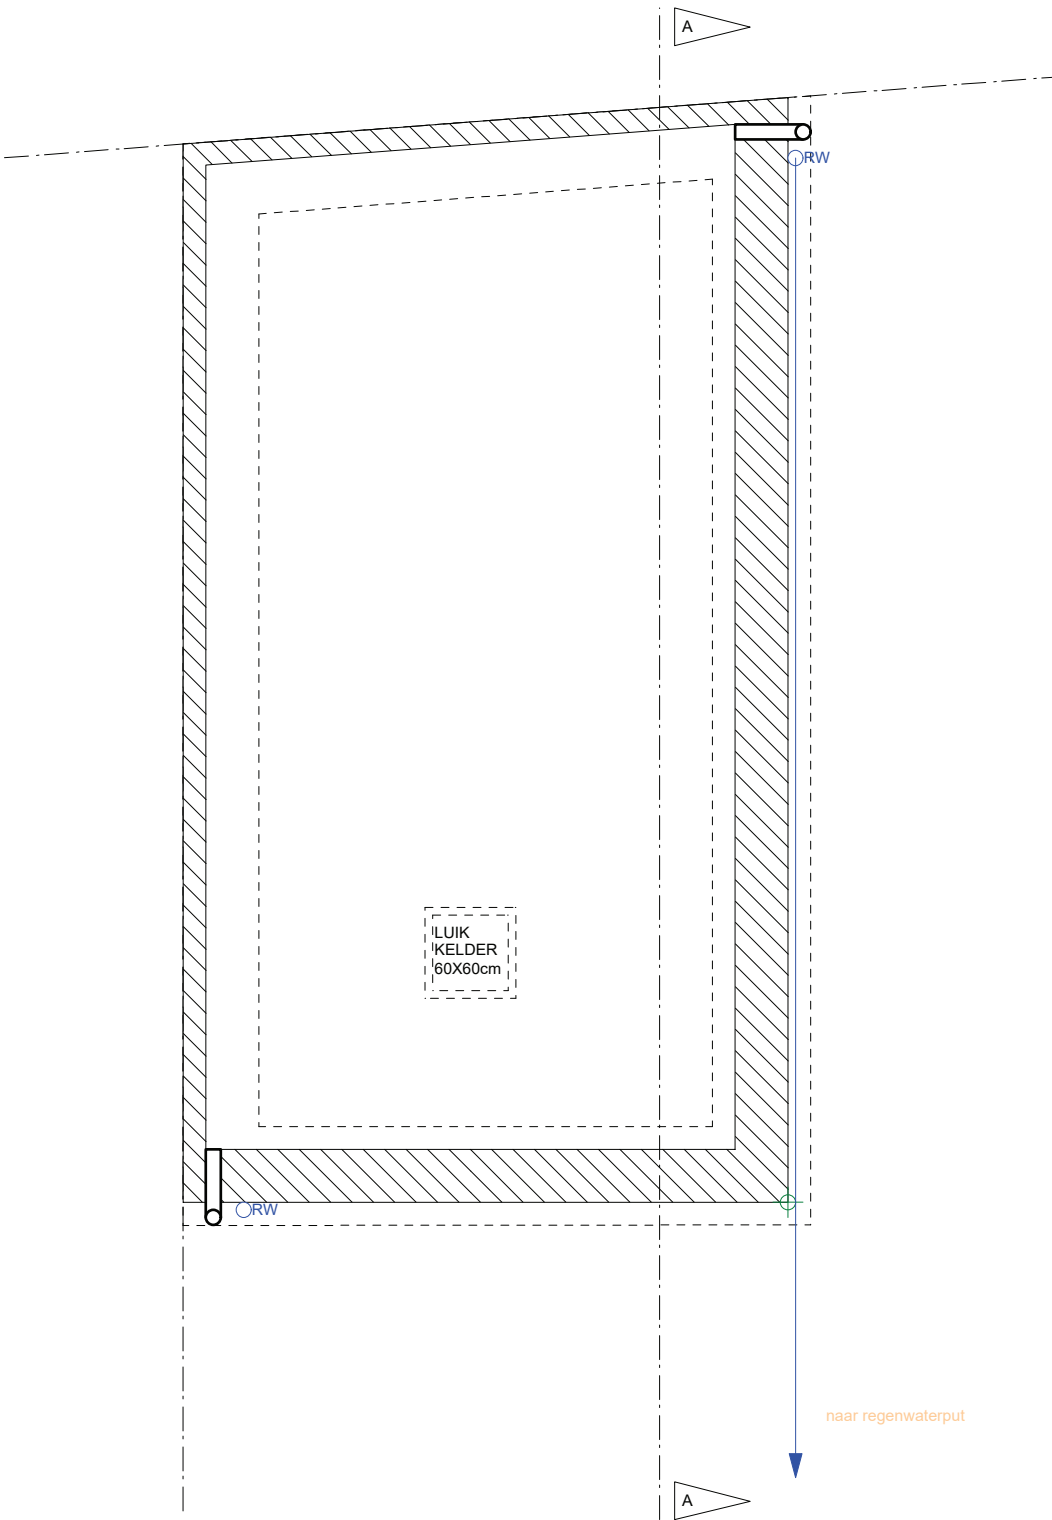



DSJ - ARCHITECTEN BVBA
ARCHITECT JAN DE SCHUTTER
VOETBALSTRAAT 49 - 2500 LIER
GSM: 0477/75.45.11
E-MAIL jan@dsj-architecten.be

BOUWHEER: ████████████████████
████████████████████
████████████████████
BOUWPLAATS: VERKAVELING SLIJKSTRAAT LOT 1
2990 WUUSTWEZEL
KAD.SECTIE: 1ste AFD. SECTIE D nr 968r

PROJECT: BOUWEN VAN EEN EENGEZINSWONING
HALFOPEN BEBOUWING + GARAGE

GARAGE GRONDPLAN NIVEAU -1
BA_GARAGE_P_N_1_NIVEAU -1

DATUM: 23/10/2019
PLAN: 12/16
AFMETING: in cm
SCHAAL: 1/50

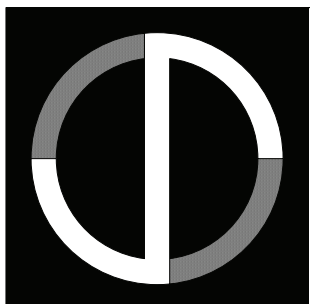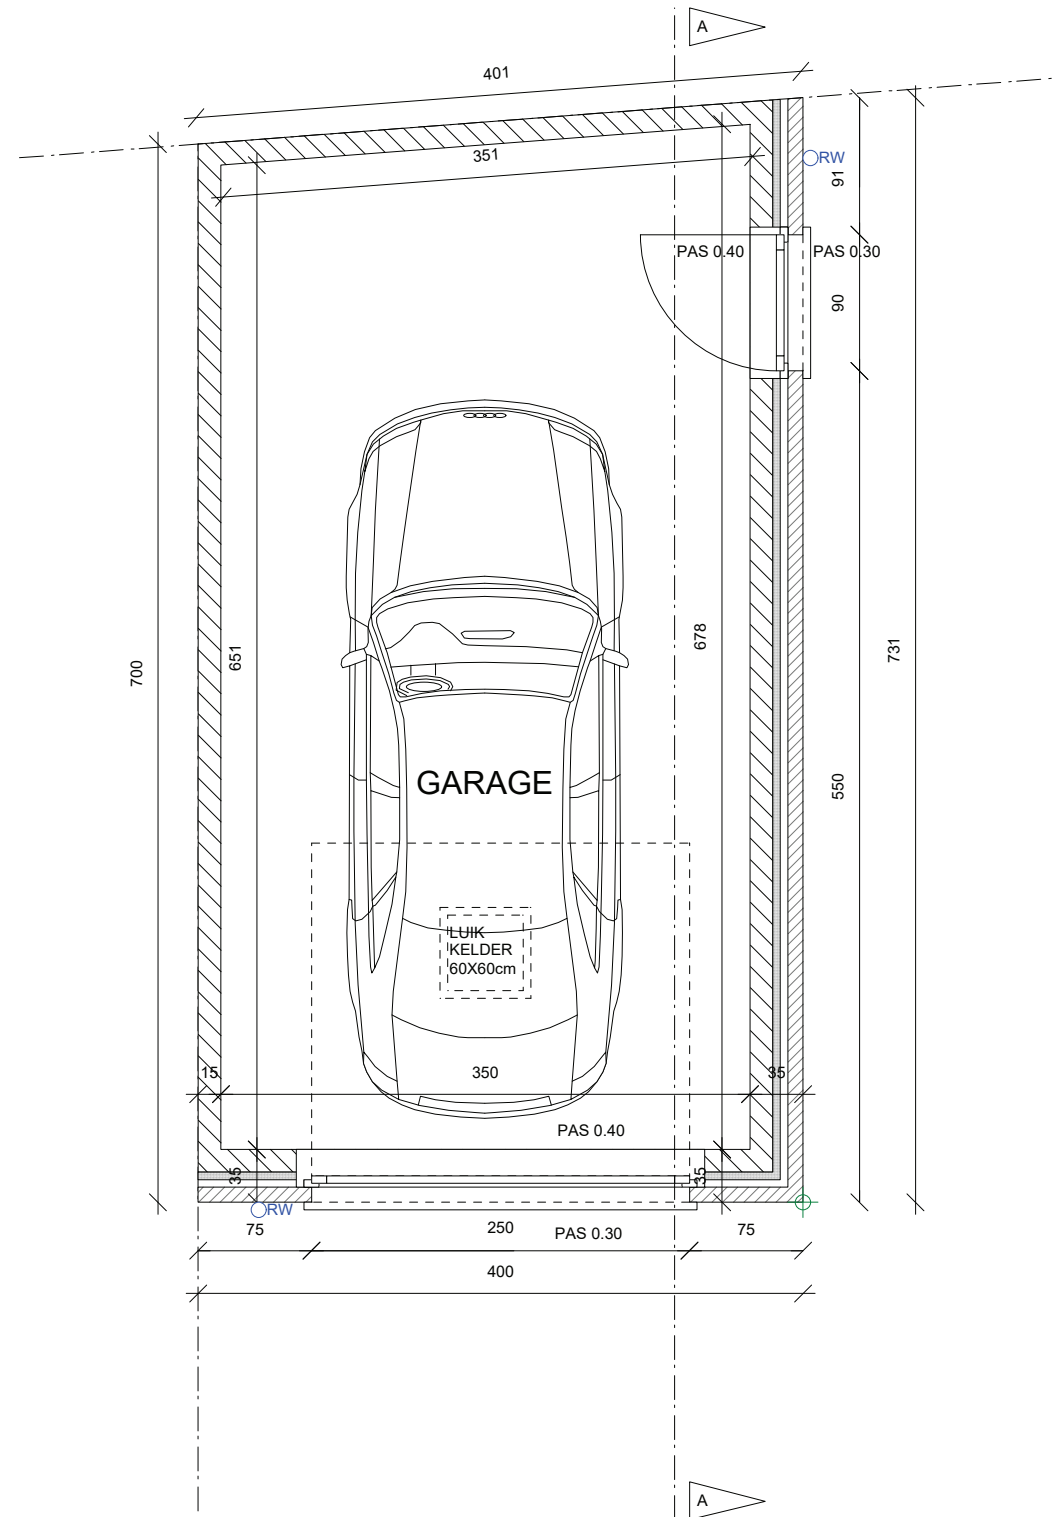DSJ - ARCHITECTEN BVBA

ARCHITECT JAN DE SCHUTTER
VOETBALSTRAAT 49 - 2500 LIER
GSM: 0477/75.45.11
E-MAIL jan@dsj-architecten.be

BOUWHEER:

BOUWPLAATS:

KAD.SECTIE:

VERKAVELING SLIJKSTRAAT LOT 1
2990 WUUSTWEZEL
1ste AFD. SECTIE D nr 968r

PROJECT: BOUWEN VAN EEN EENGEZINSWONING HALFOPEN BEBOUWING + GARAGE

GARAGE GRONDPLAN NIVEAU 0
BA_GARAGE_P_N_2_NIVEAU 0

DATUM: 23/10/2019
PLAN: 13/16
AFMETING: in cm
SCHAAL: 1/50

