


LEGENDE

- BETON (BALKEN/KOLOMMEN/WELFSELS/PLATEN/WANDEN)
- SNELBOUW
- GEVELMETSSELWERK
- THERMISCHE ISOLATIE

GEVELMATERIALEN

- ① GEVELMETSSELWERK ROOD GENUANCEERD
- ② BUITENSCHRIJNWERK PVC ZWART
- ③ ARDUINEN DORPELS / OMKADERING
- ④ REGENWATERAFVOERBUIZEN IN ZINK
- ⑤ GOOT IN ZINK
- ⑥ DAKRAND ALUMINIUM ZWART
- ⑦ DAKPANNEN ZWART


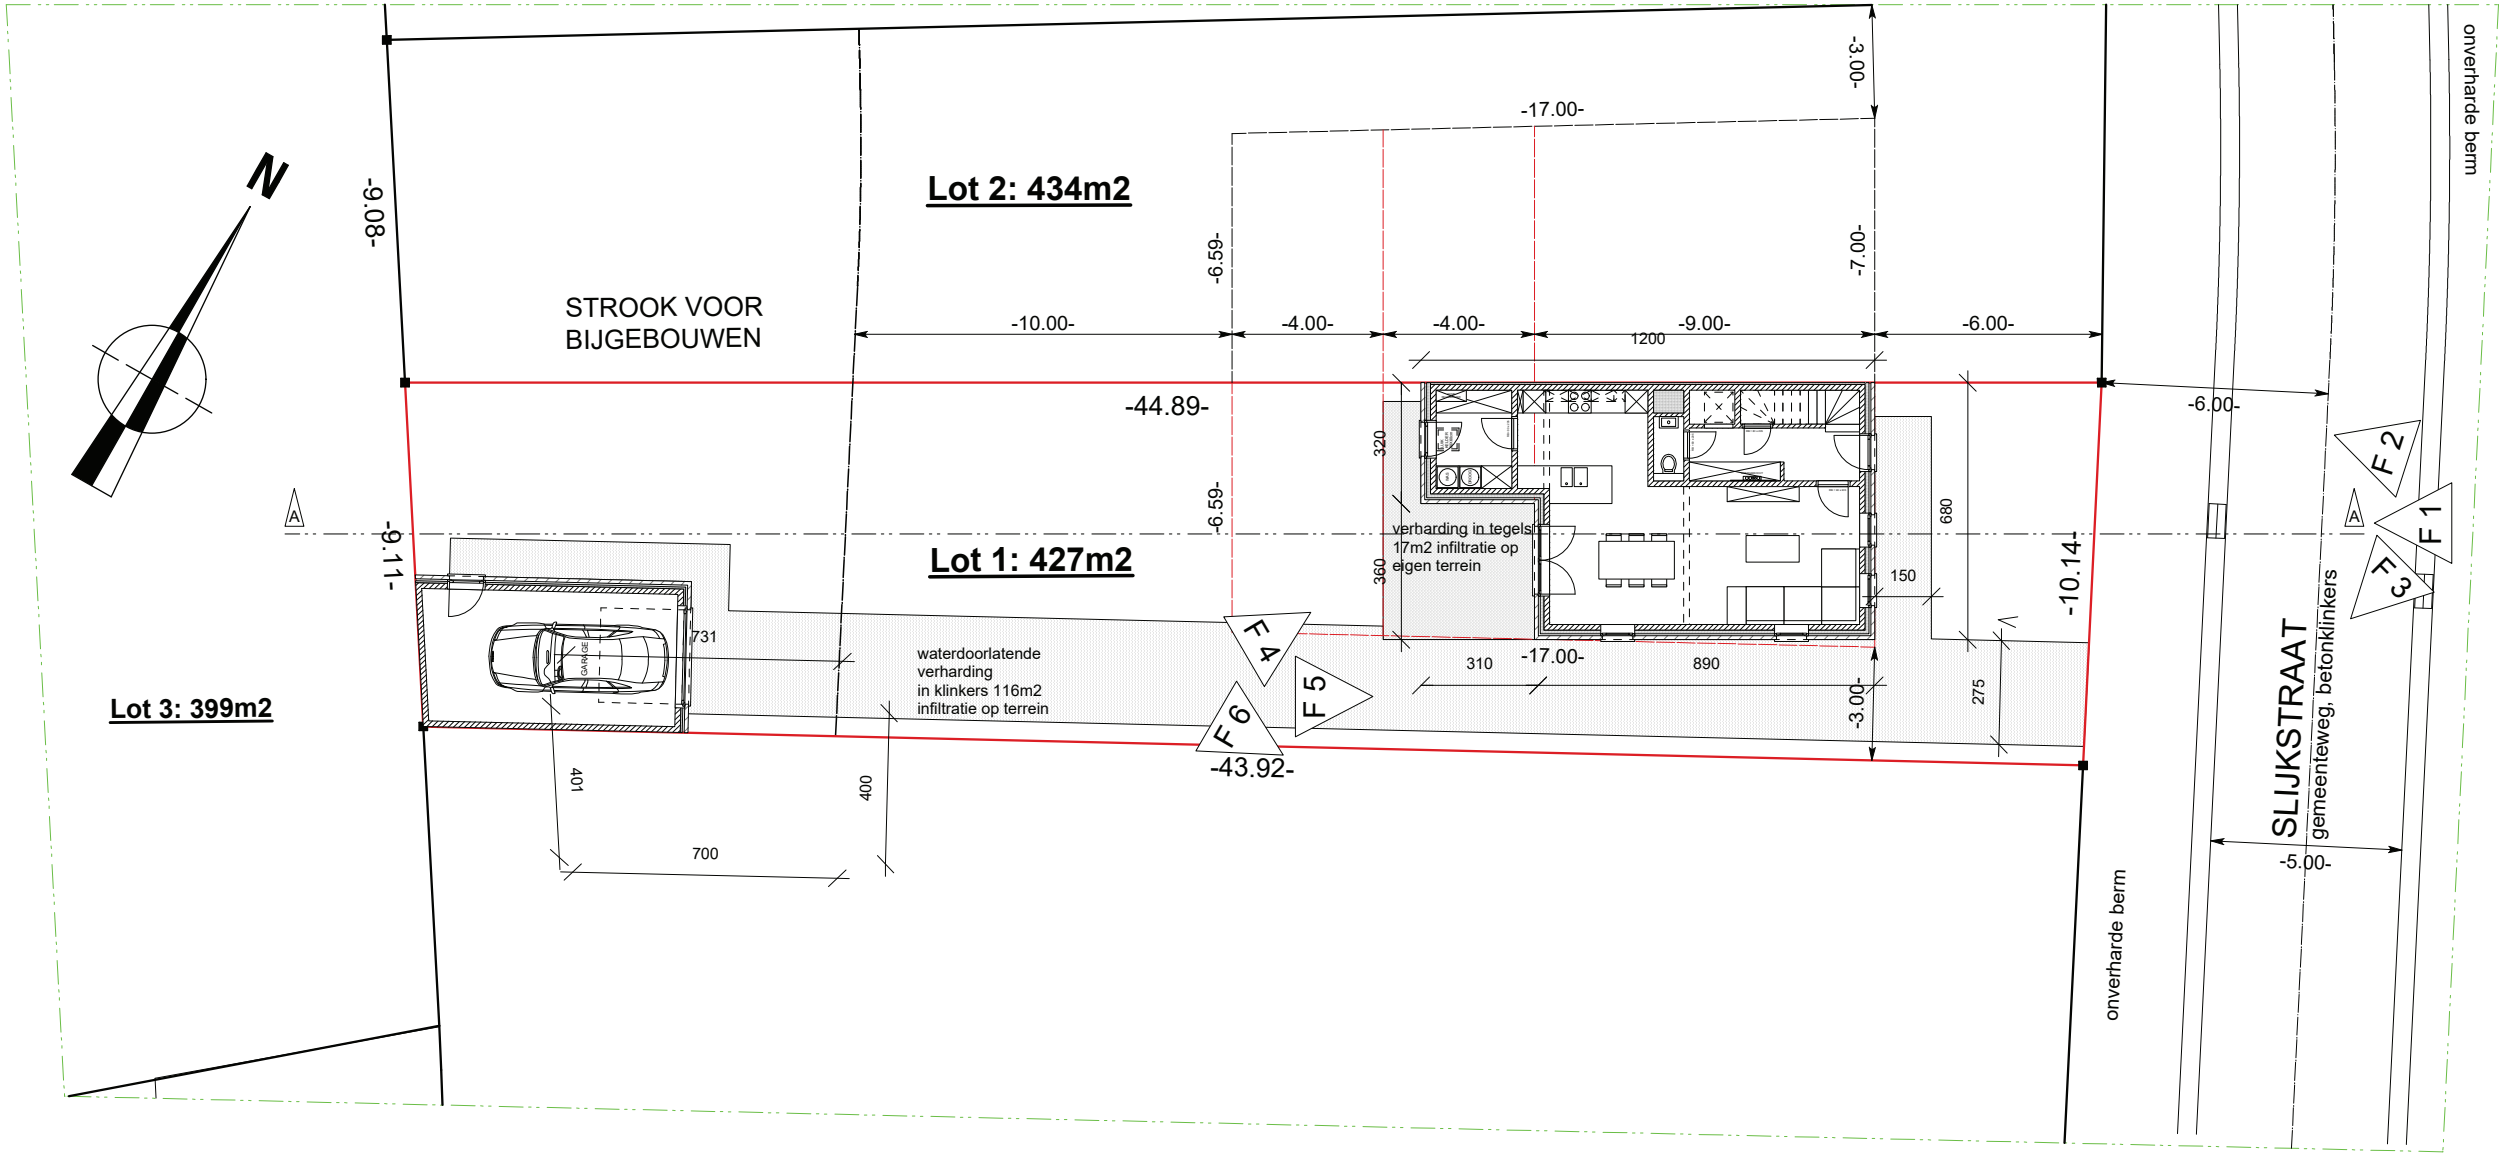


DSJ - ARCHITECTEN BVBA
ARCHITECT JAN DE SCHUTTER
VOETBALSTRAAT 49 - 2500 LIER
GSM: 0477/75.45.11
E-MAIL jan@dsj-architecten.be

BOUWHEER: **[REDACTED]**
BOUWPLAATS: **[REDACTED]**
KAD.SECTIE: VERKAVELING SLIJKSTRAAT LOT 1
2990 WUUSTWEZEL
1ste AFD. SECTIE D nr 968r

PROJECT: BOUWEN VAN EEN EENGEZINSWONING
HALFOPEN BEBOUWING + GARAGE
INPLANTINGSPLAN
BA_WONING_I_N_1_INPLANTINGSPLAN

DATUM: 23/10/2019
PLAN: 2/16
AFMETING: in cm
SCHAAL: 1/200

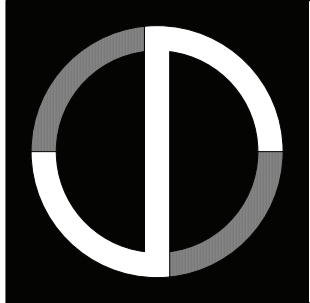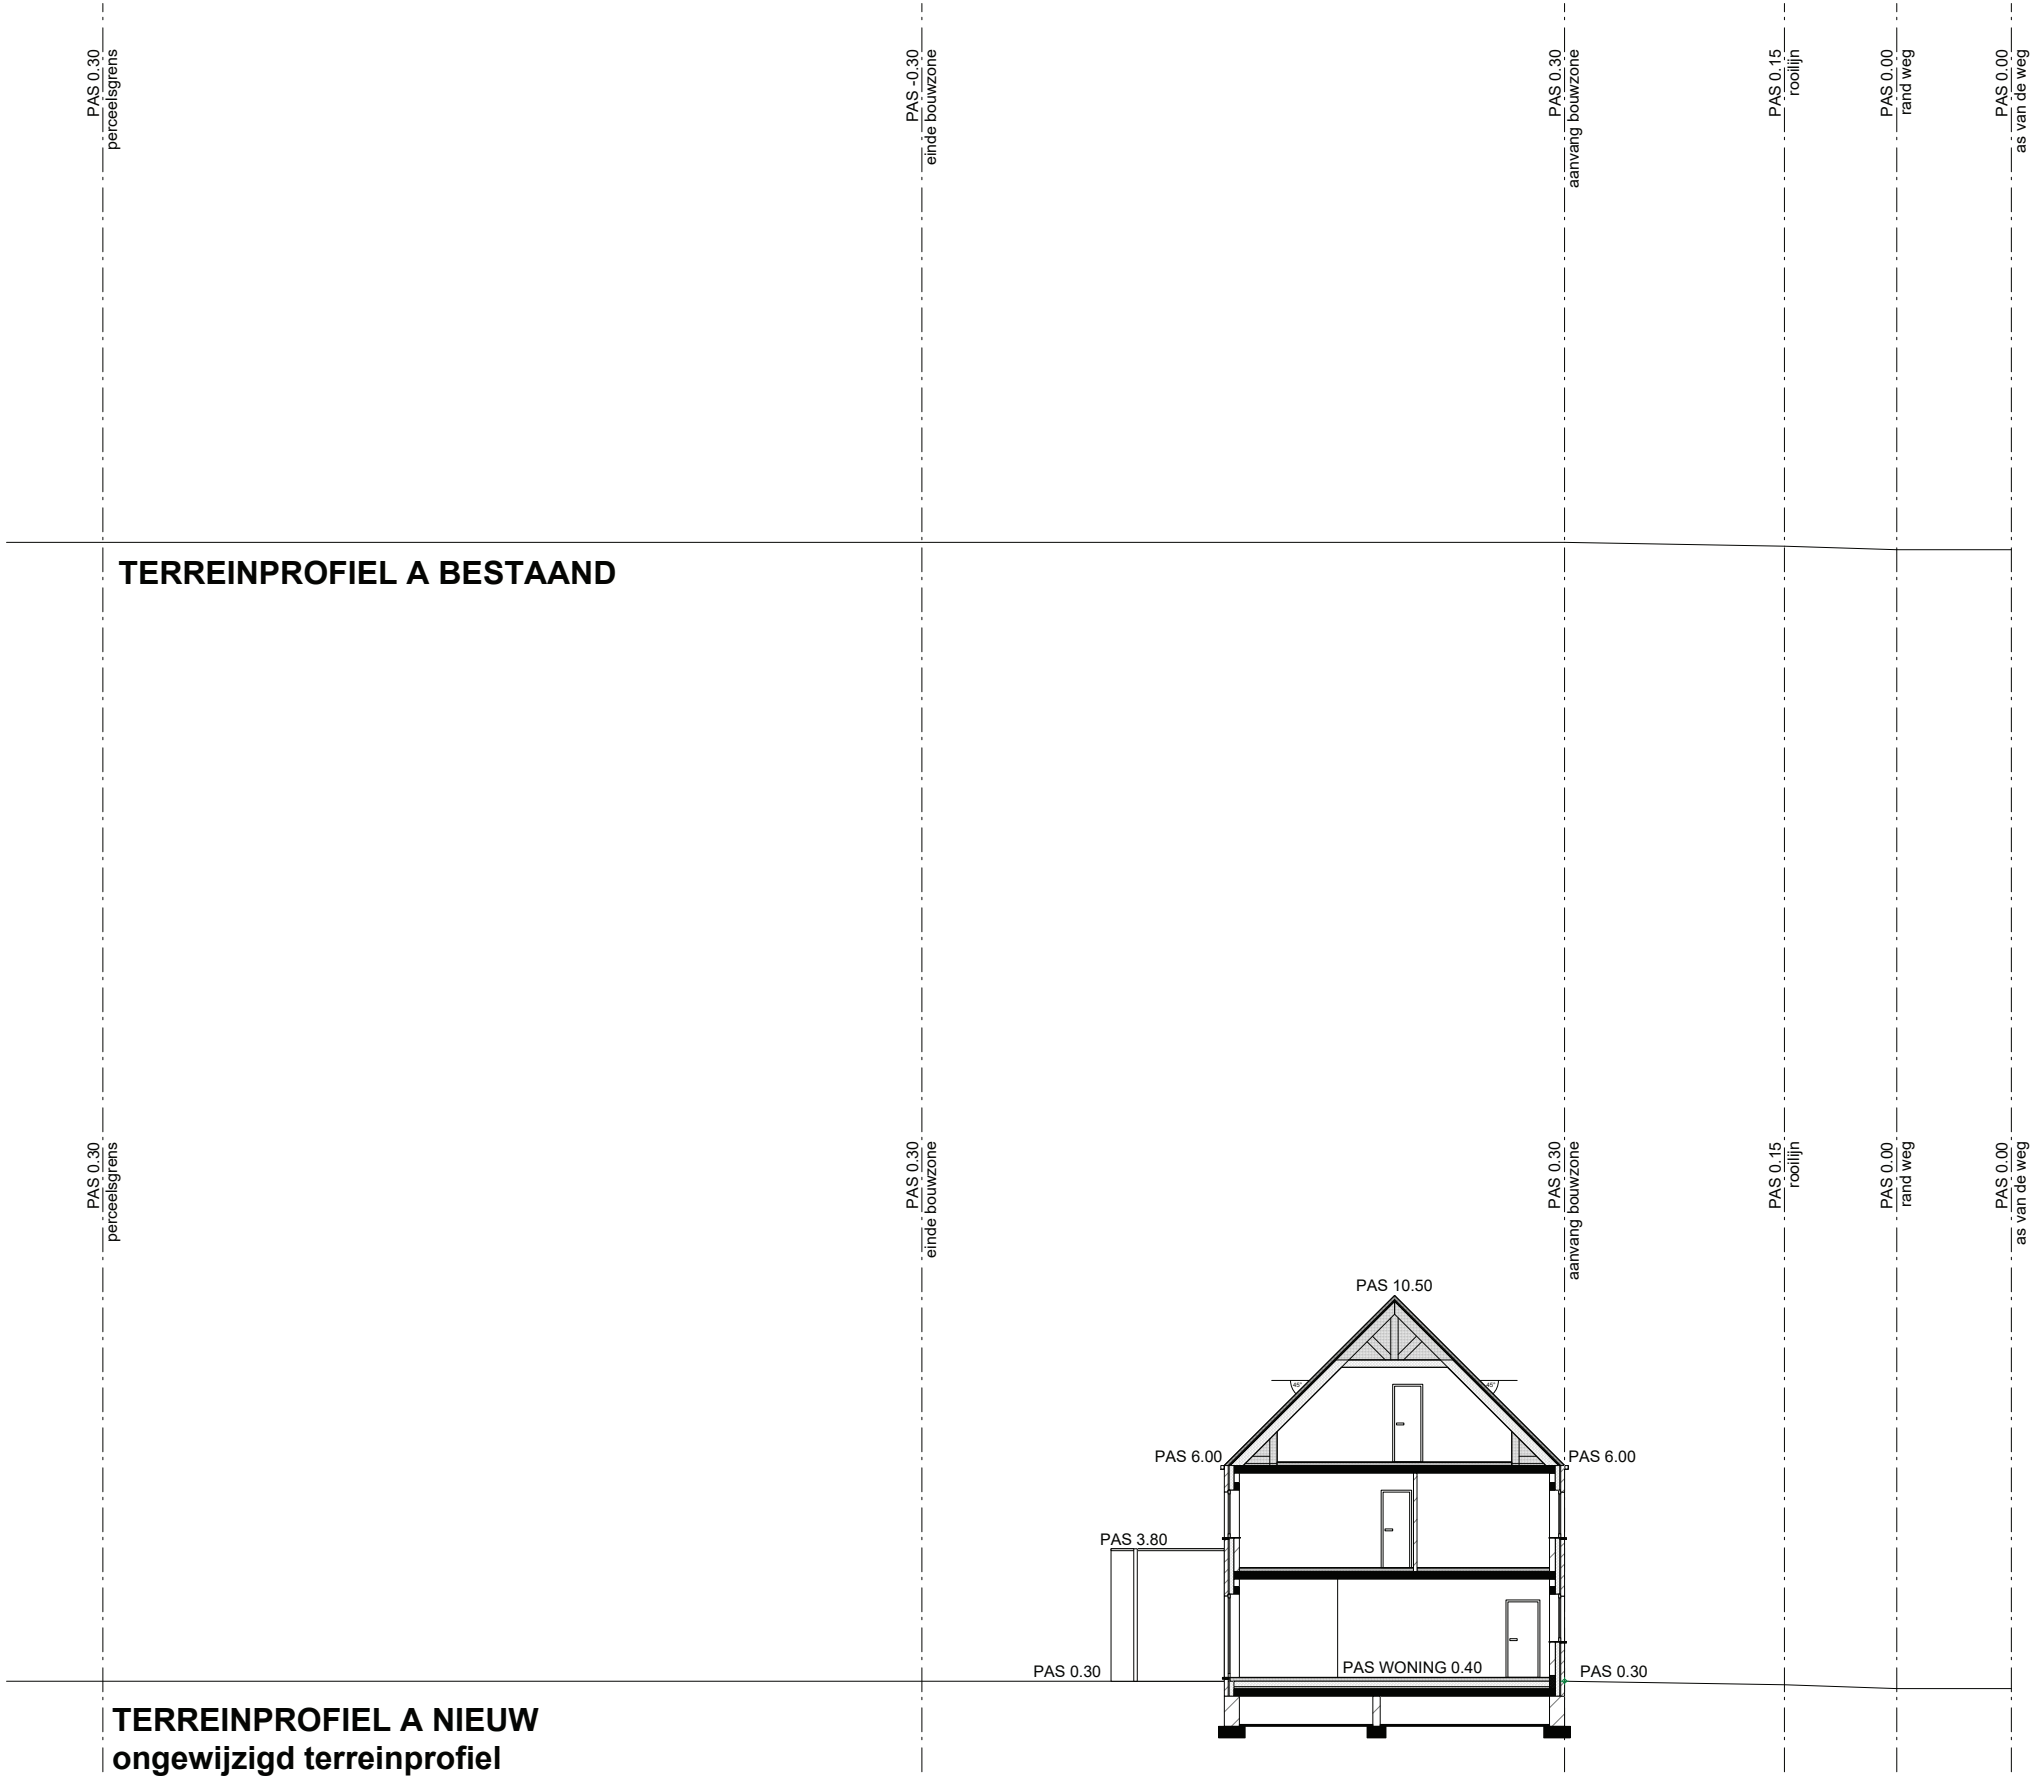



DSJ - ARCHITECTEN BVBA
ARCHITECT JAN DE SCHUTTER
VOETBALSTRAAT 49 - 2500 LIER
GSM: 0477/75.45.11
E-MAIL jan@dsj-architecten.be

BOUWHEER: [REDACTED]
BOUWPLAATS: VERKAVELING SLIJKSTRAAT LOT 1
2990 WUUSTWEZEL
KAD.SECTIE: 1ste AFD. SECTIE D nr 968r

**PROJECT: BOUWEN VAN EEN EENGEZINSWONING
HALFOPEN BEBOUWING + GARAGE**

**TERREINPROFIEL
BA_WONING_T_N_1_TERREINPROFIEL**

DATUM: 23/10/2019
PLAN: 3/6
AFMETING: in cm
SCHAAL: 1/200
0 8m

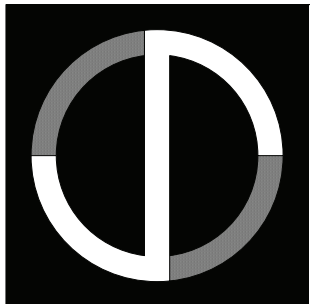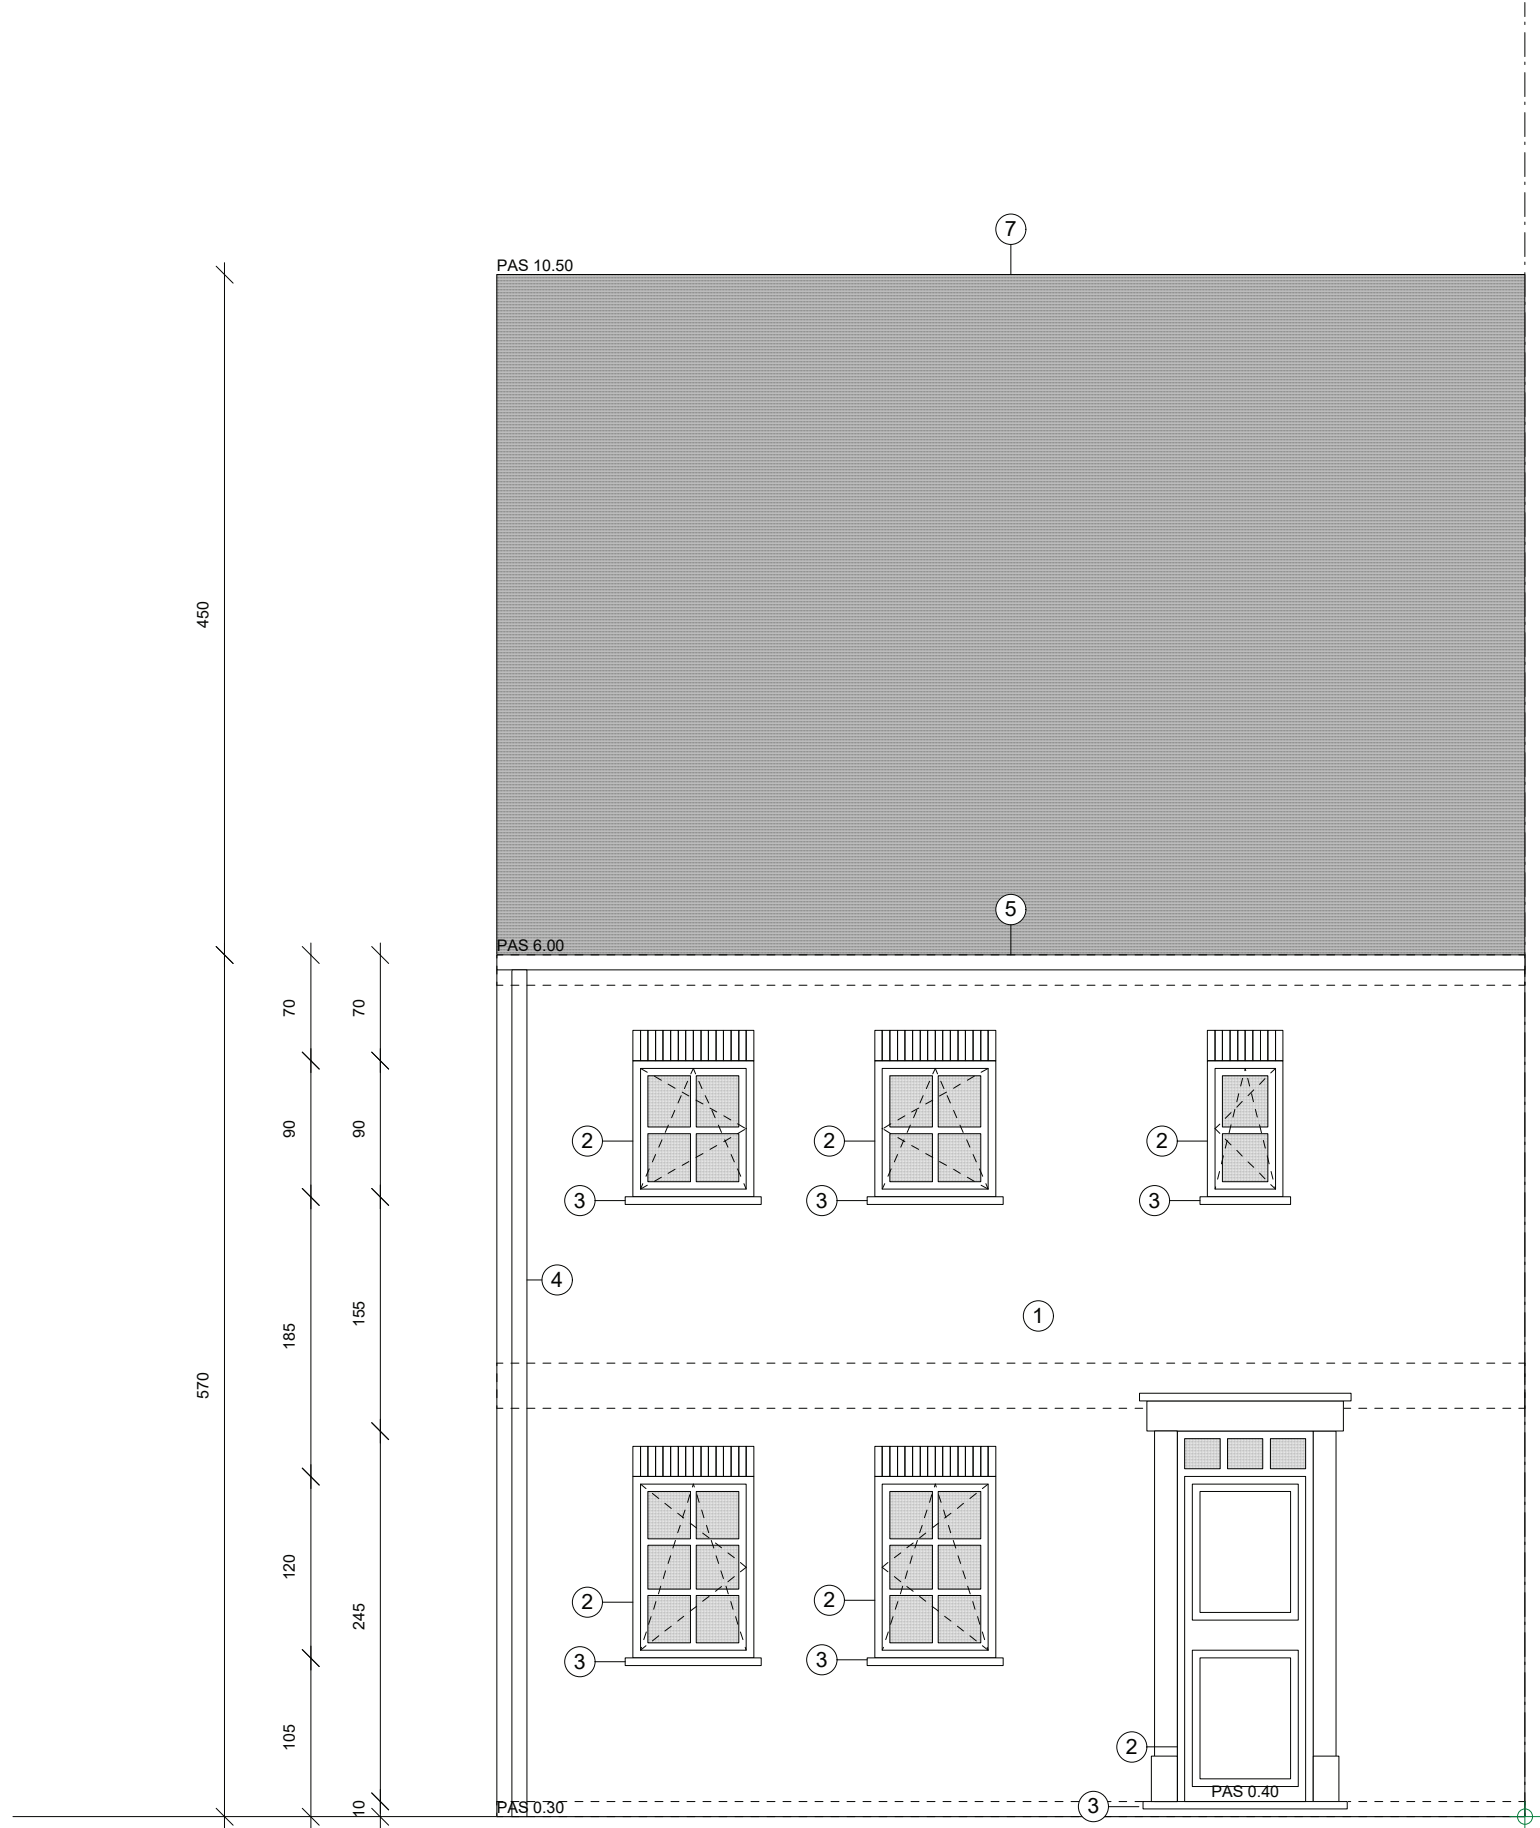

DSJ - ARCHITECTEN BVBA
ARCHITECT JAN DE SCHUTTER
VOETBALSTRAAT 49 - 2500 LIER
GSM: 0477/75.45.11
E-MAIL jan@dsj-architecten.be



BOUWHEER: [REDACTED]
BOUWPLAATS: VERKAVELING SLIJKSTRAAT LOT 1
2990 WUUSTWEZEL
KAD.SECTIE: 1ste AFD. SECTIE D nr 968r

PROJECT: BOUWEN VAN EEN EENGEZINSWONING
HALFOPEN BEBOUWING + GARAGE

VOORGEVEL
BA_WONING_G_N_1_VOORGEVEL

DATUM: 23/10/2019
PLAN: 8/16
AFMETING: in cm
SCHAAL: 1/50

0 2m

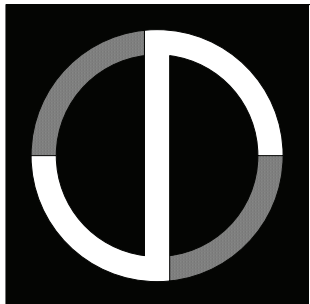
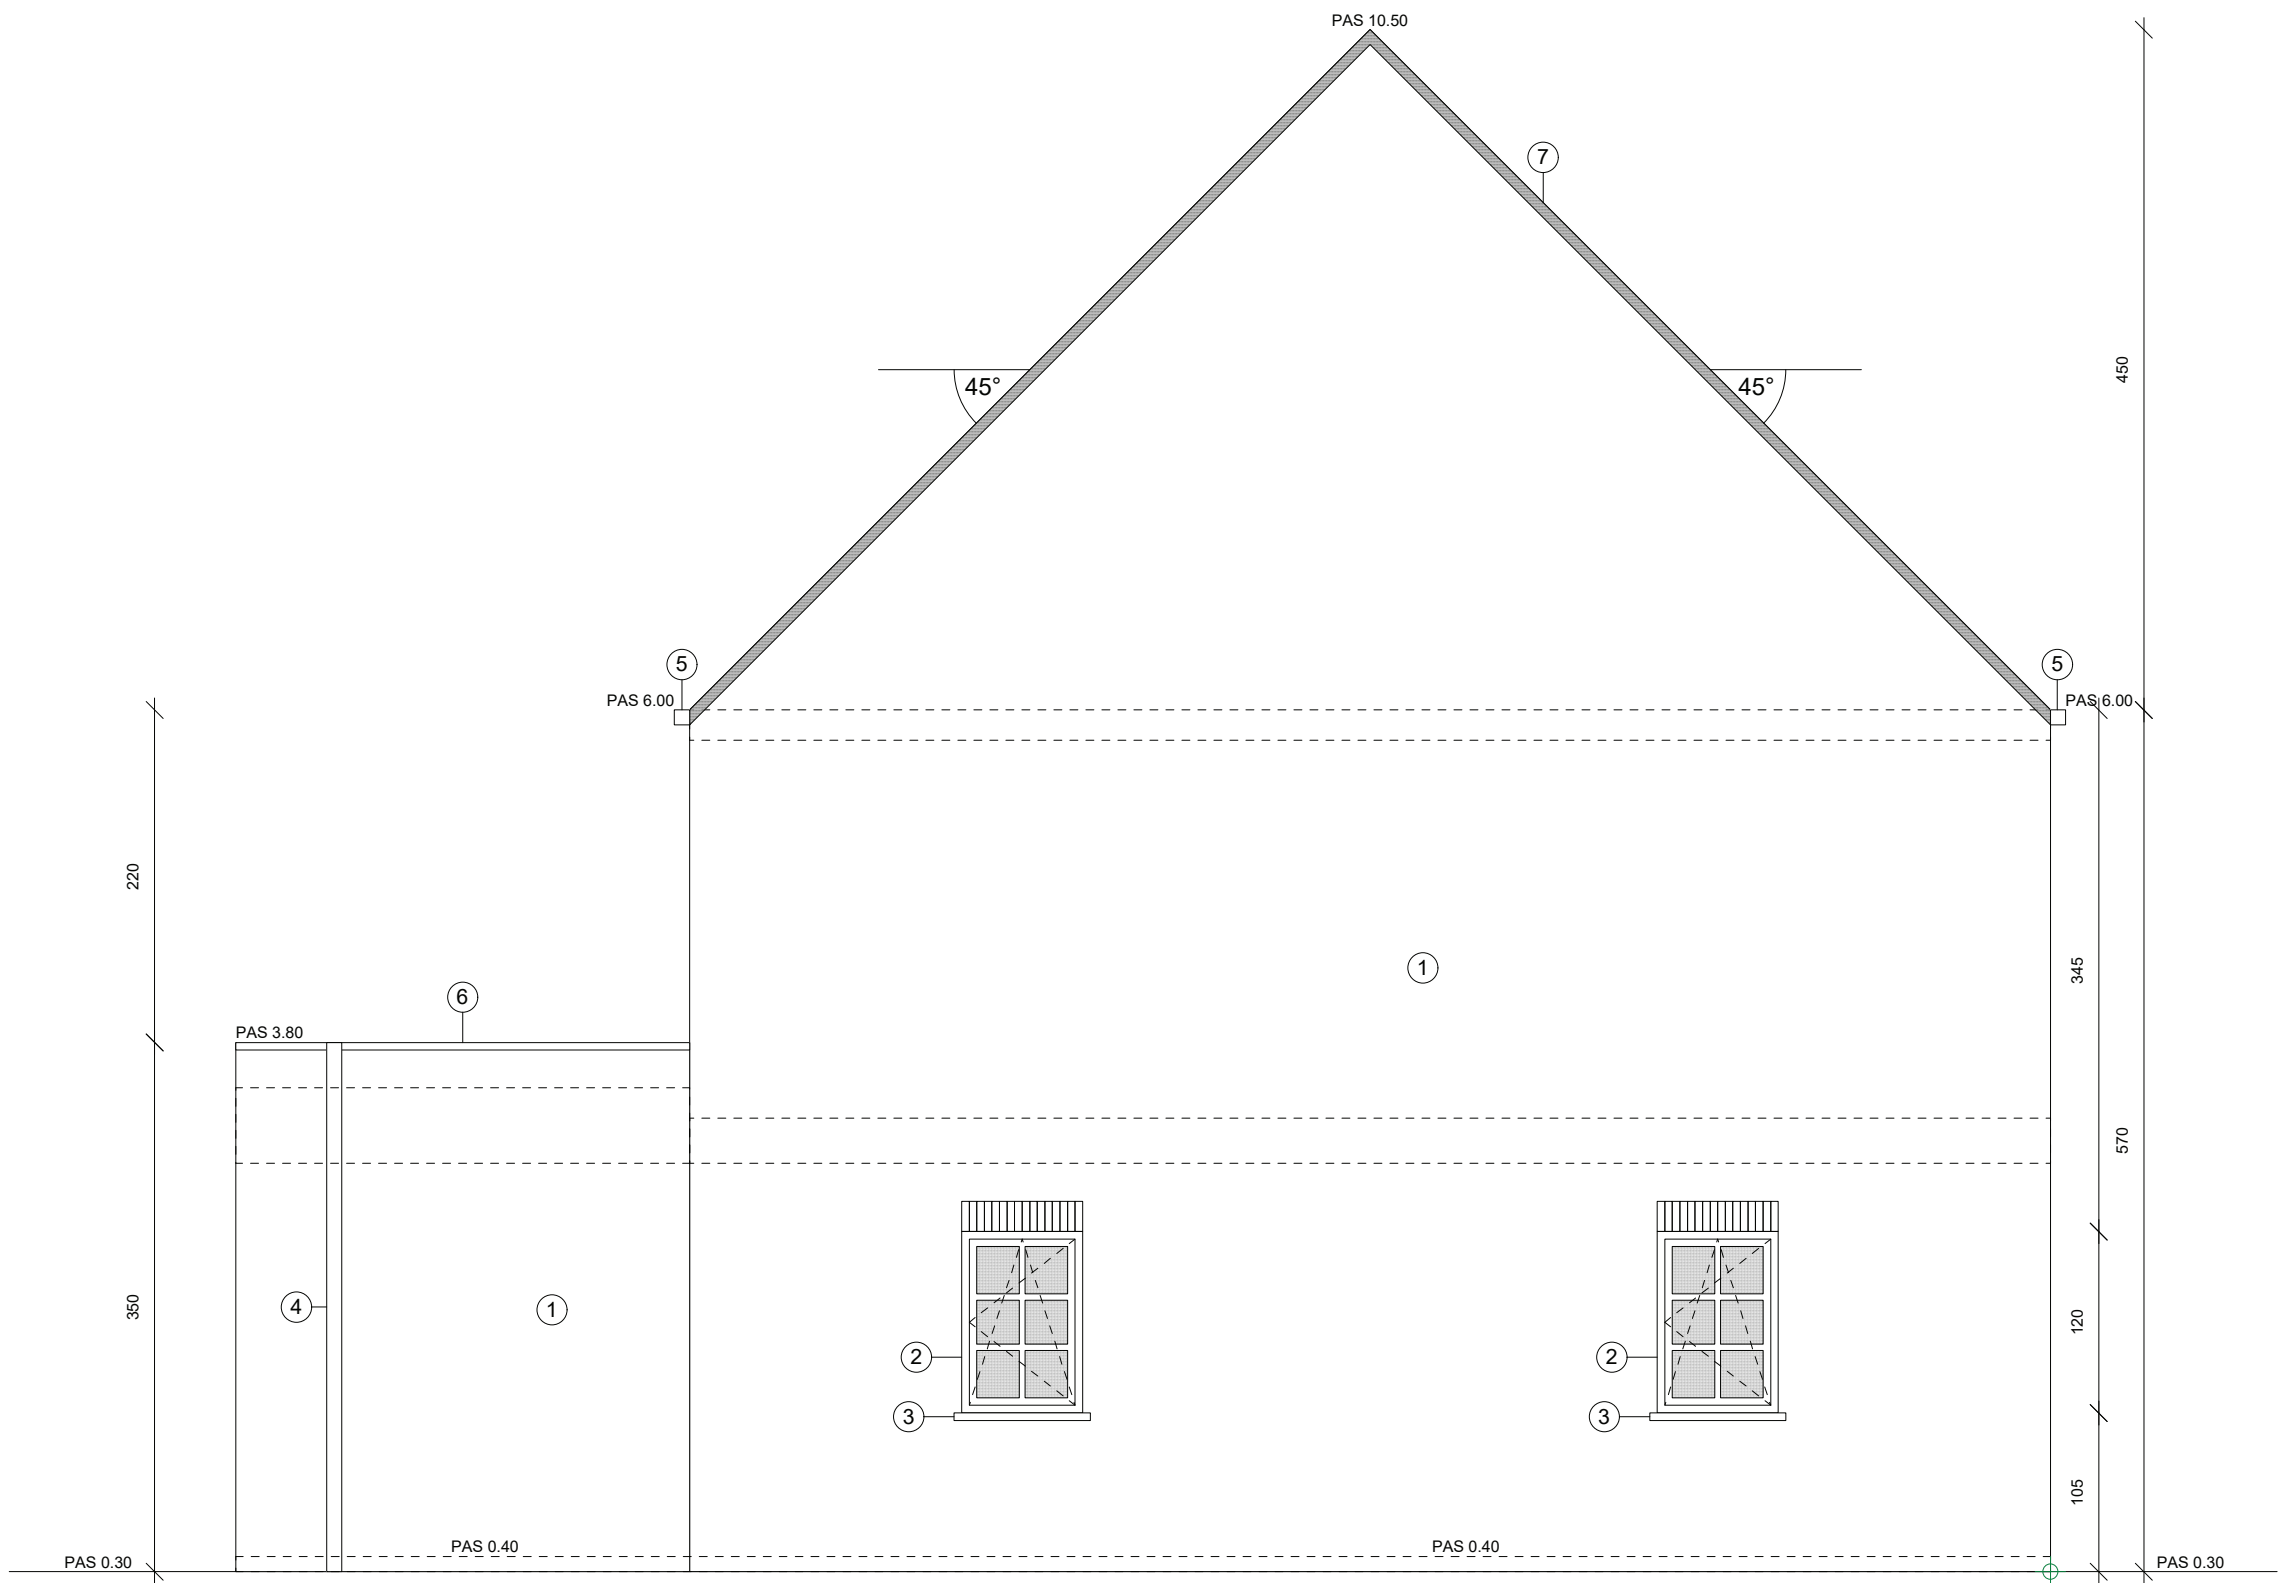


DSJ - ARCHITECTEN BVBA
ARCHITECT JAN DE SCHUTTER
VOETBALSTRAAT 49 - 2500 LIER
GSM: 0477/75.45.11
E-MAIL jan@dsj-architecten.be

BOUWHEER: [REDACTED]
BOUWPLAATS: VERKADELING SLIJKSTRAAT LOT 1
2990 WUUSTWEZEL
KAD.SECTIE: 1ste AFD. SECTIE D nr 968r

PROJECT: BOUWEN VAN EEN EENGEZINSWONING
HALFOPEN BEBOUWING + GARAGE
ZIJGEVEL LINKS
BA_WONING_G_N_2_ZIJGEVEL LINKS

DATUM: 23/10/2019
PLAN: 9/16
AFMETING: in cm
SCHAAL: 1/50
0 2m

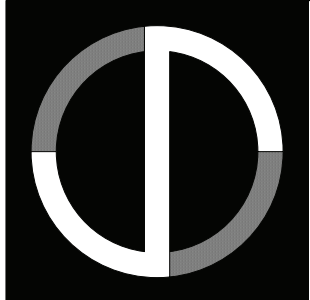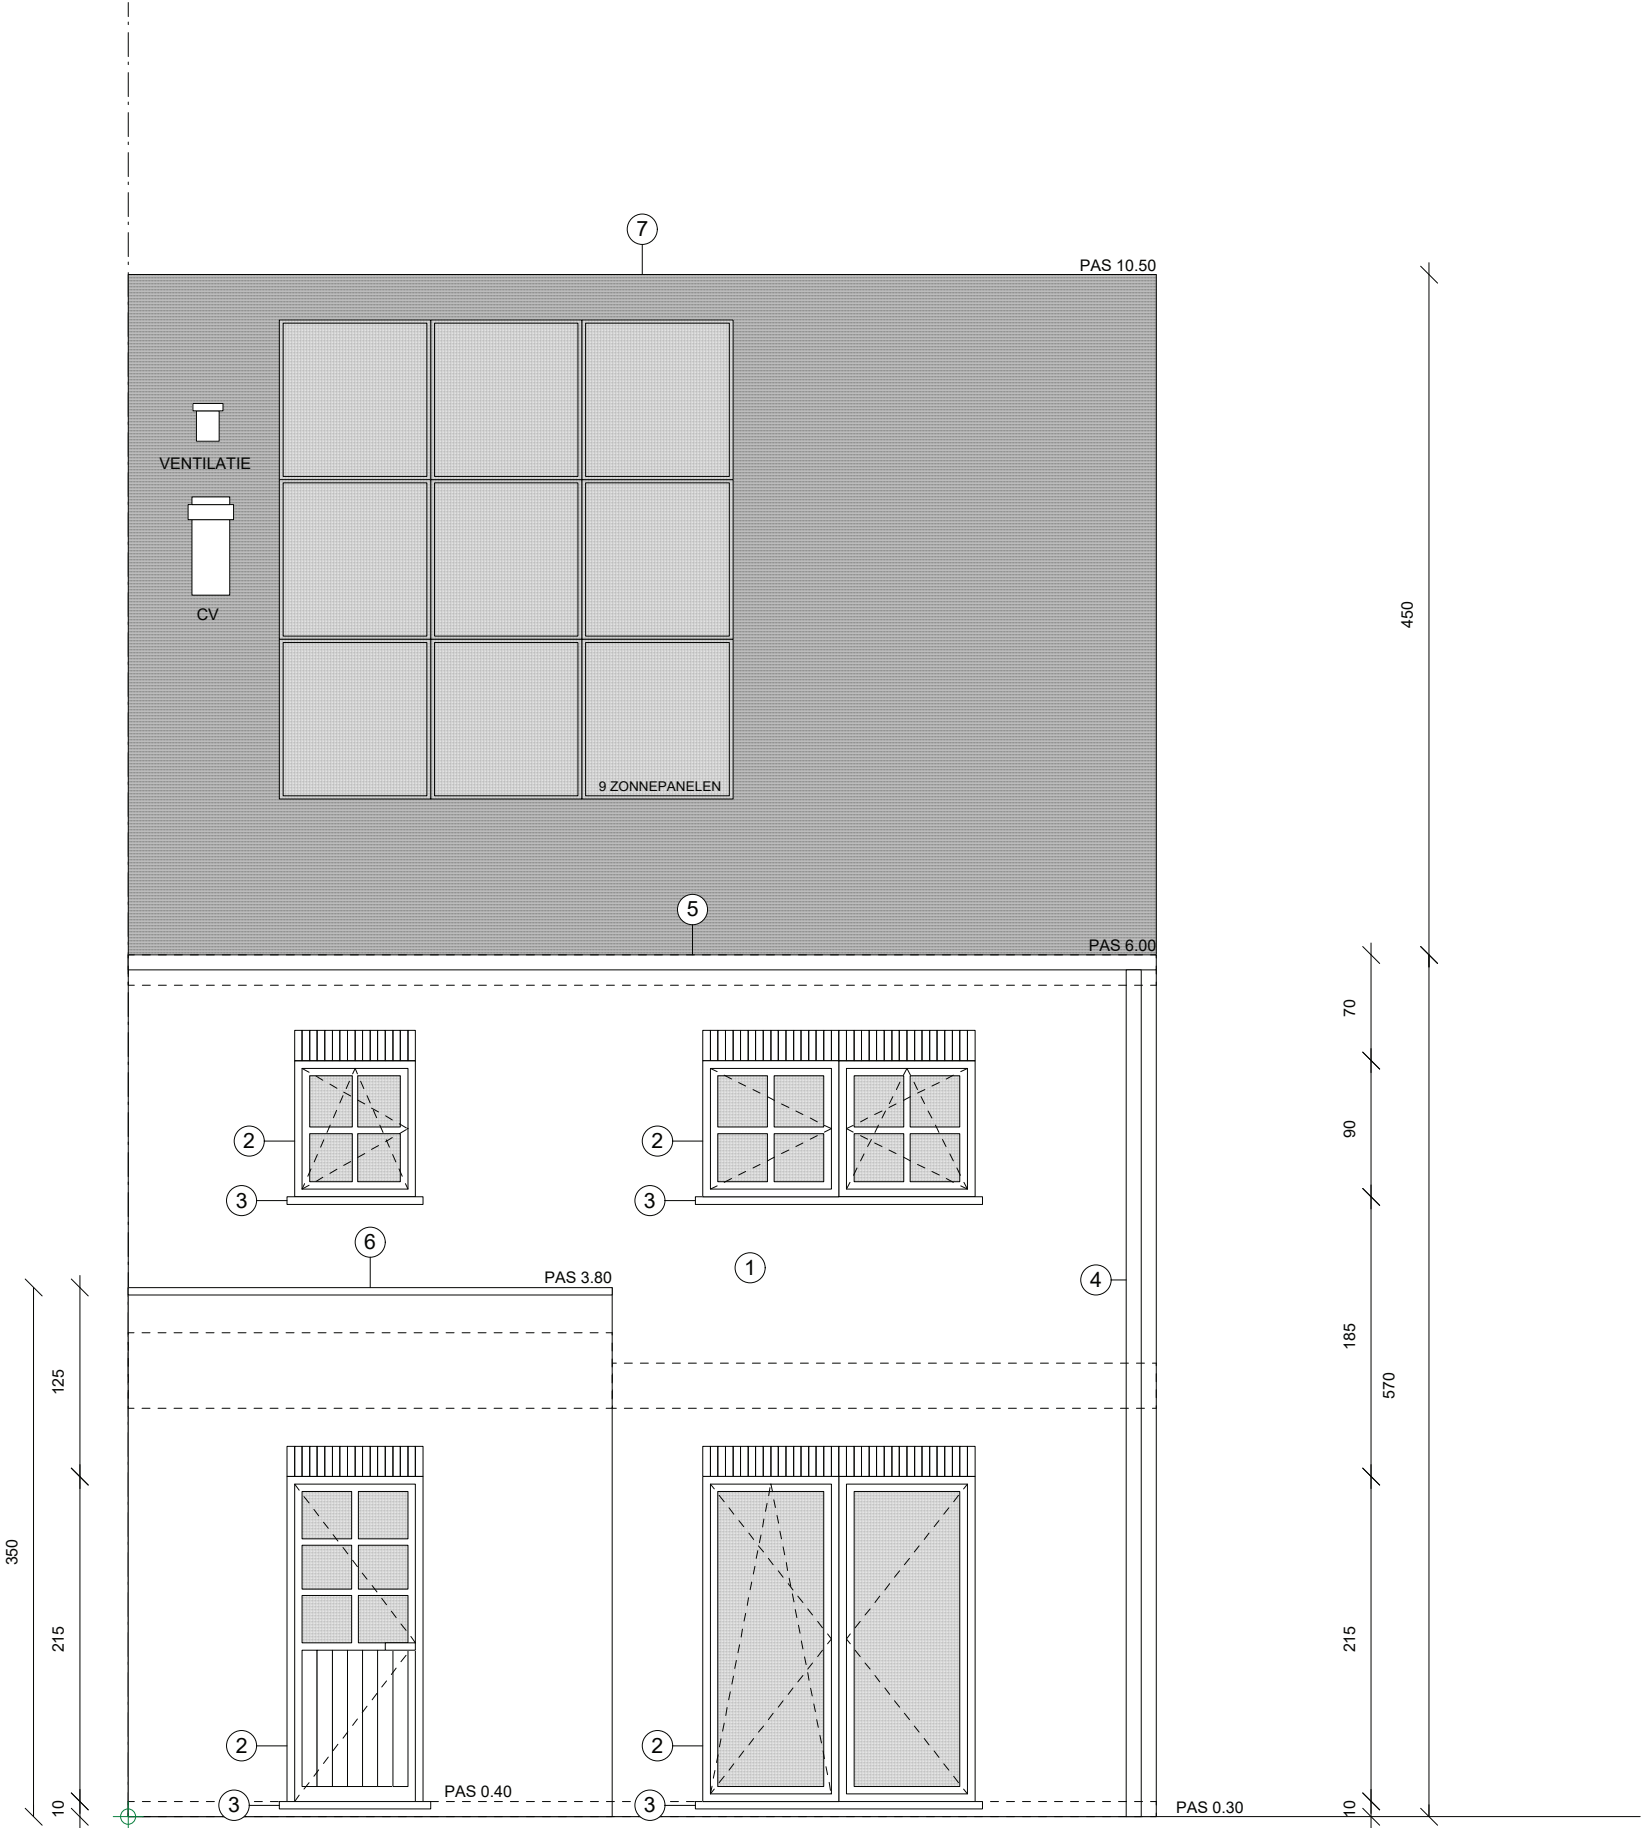



DSJ - ARCHITECTEN BVBA
ARCHITECT JAN DE SCHUTTER
VOETBALSTRAAT 49 - 2500 LIER
GSM: 0477/75.45.11
E-MAIL jan@dsj-architecten.be

BOUWHEER: [REDACTED]
BOUWPLAATS: VERKAVELING SLIJKSTRAAT LOT 1
2990 WUUSTWEZEL
KAD.SECTIE: 1ste AFD. SECTIE D nr 968r

PROJECT: BOUWEN VAN EEN EENGEZINSWONING
HALFOPEN BEBOUWING + GARAGE

ACHTERGEVEL
BA_WONING_G_N_3_ACHTERGEVEL

DATUM: 23/10/2019
PLAN: 10/16
AFMETING: in cm
SCHAAL: 1/50
0 2m

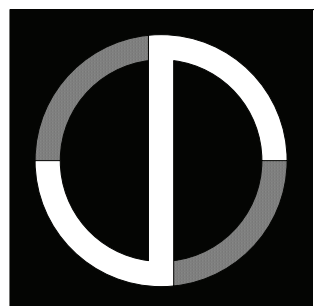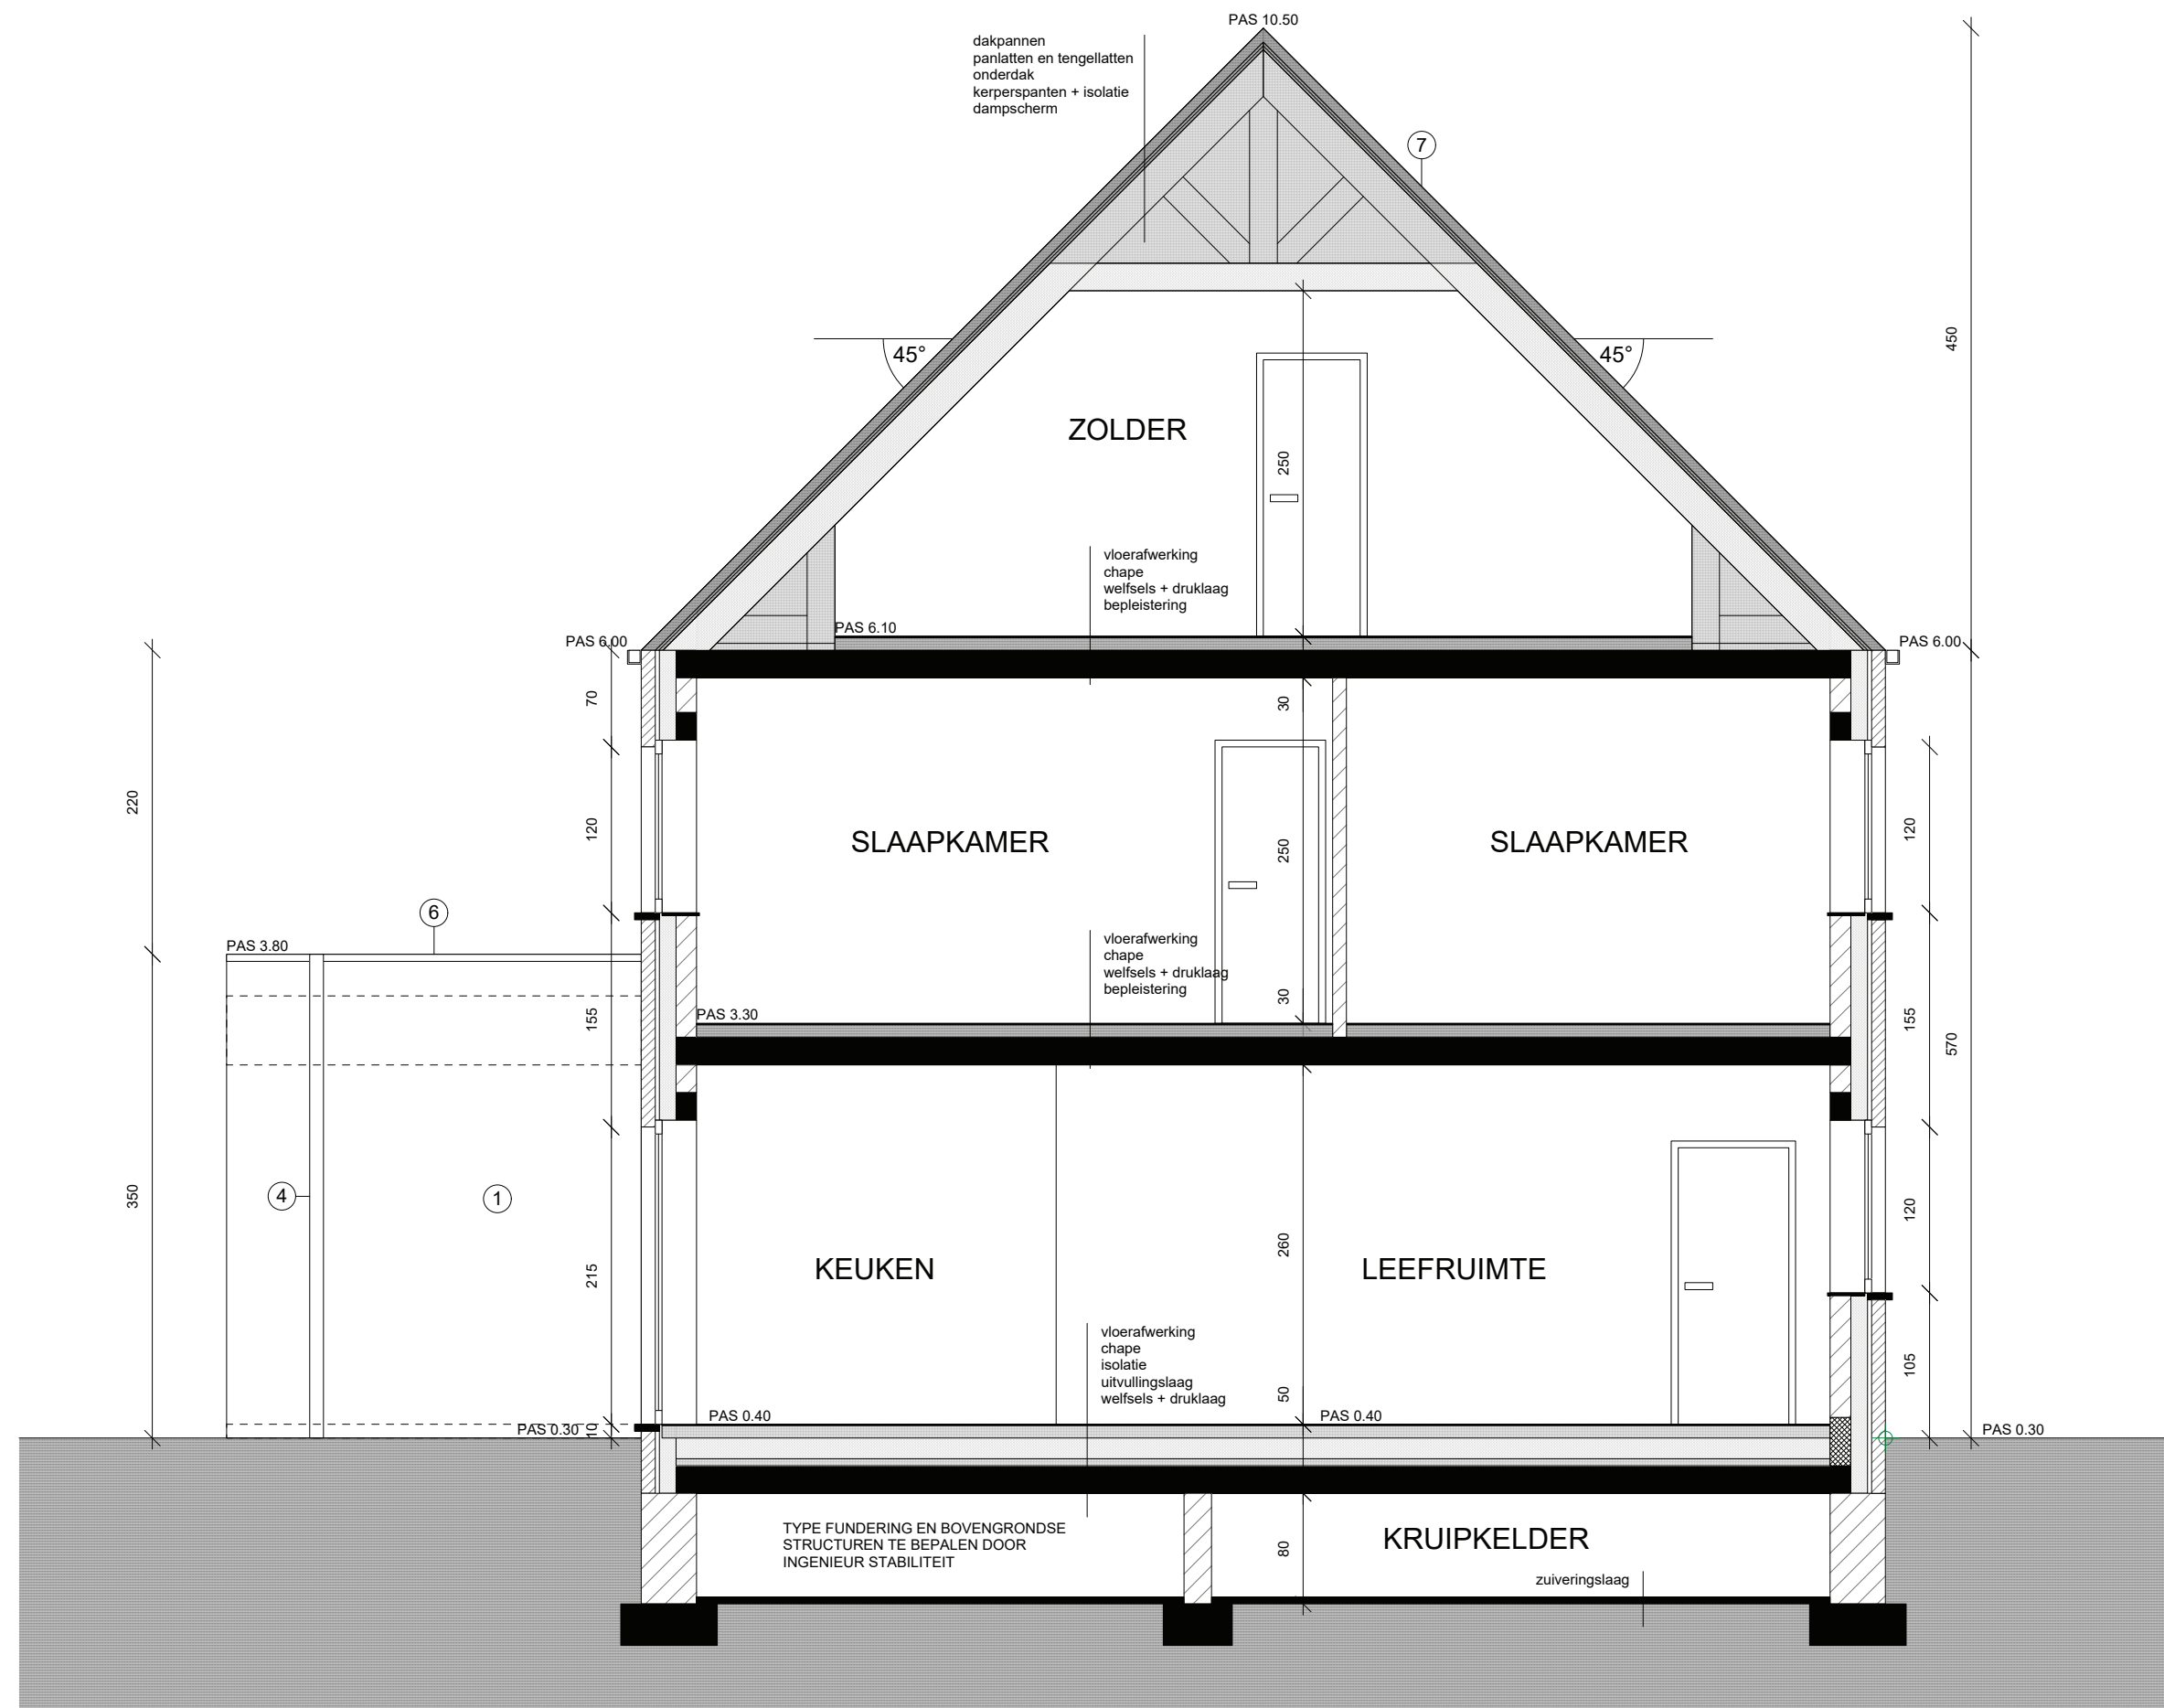

DSJ - ARCHITECTEN BVBA
 ARCHITECT JAN DE SCHUTTER
 VOETBALSTRAAT 49 - 2500 LIER
 GSM: 0477/75.45.11
 E-MAIL jan@dsj-architecten.be


BOUWHEER: [REDACTED]
BOUWPLAATS: VERKADELING SLIJKSTRAAT LOT 1
 2990 WUUSTWEZEL
KAD.SECTIE: 1ste AFD. SECTIE D nr 968r



PROJECT: BOUWEN VAN EEN EENGEZINSWONING
HALFOPEN BEBOUWING + GARAGE

LANGSSNEDE A
BA_WONING_S_N_1_LANGSSNEDE A

DATUM: 23/10/2019
PLAN: 11/16
AFMETING: in cm
SCHAAL: 1/50



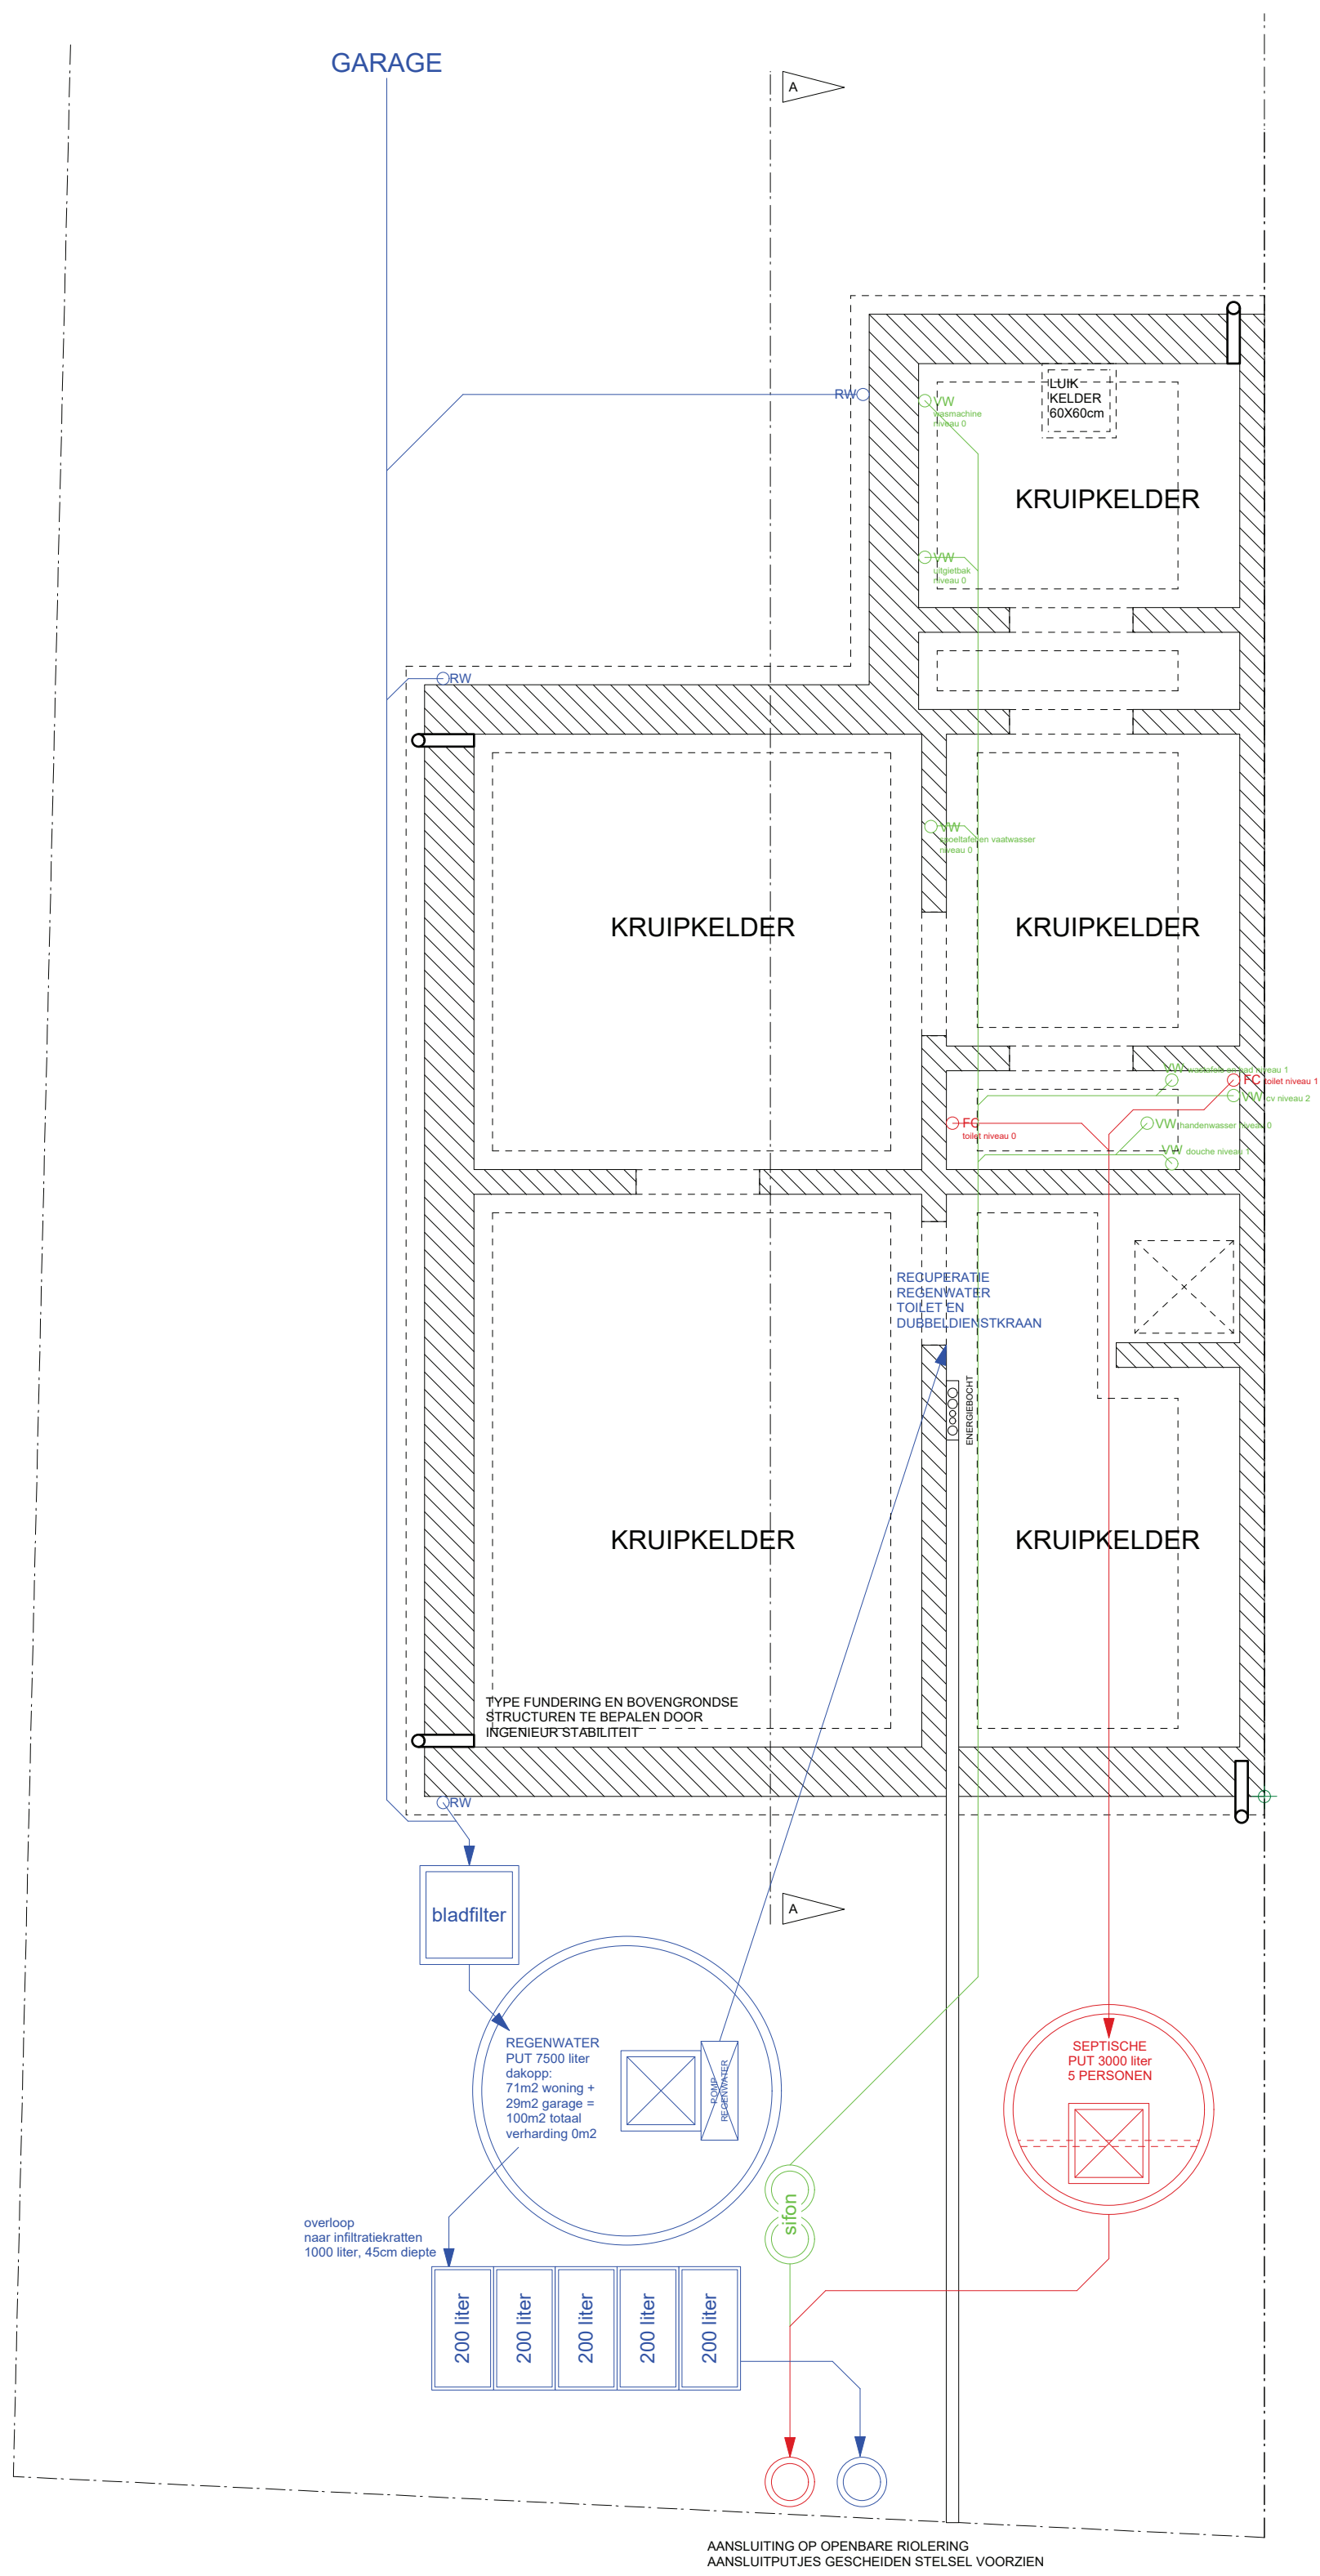

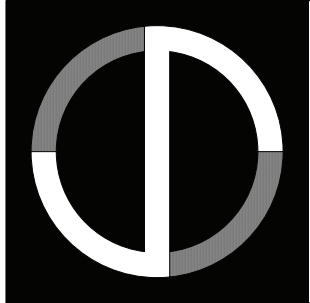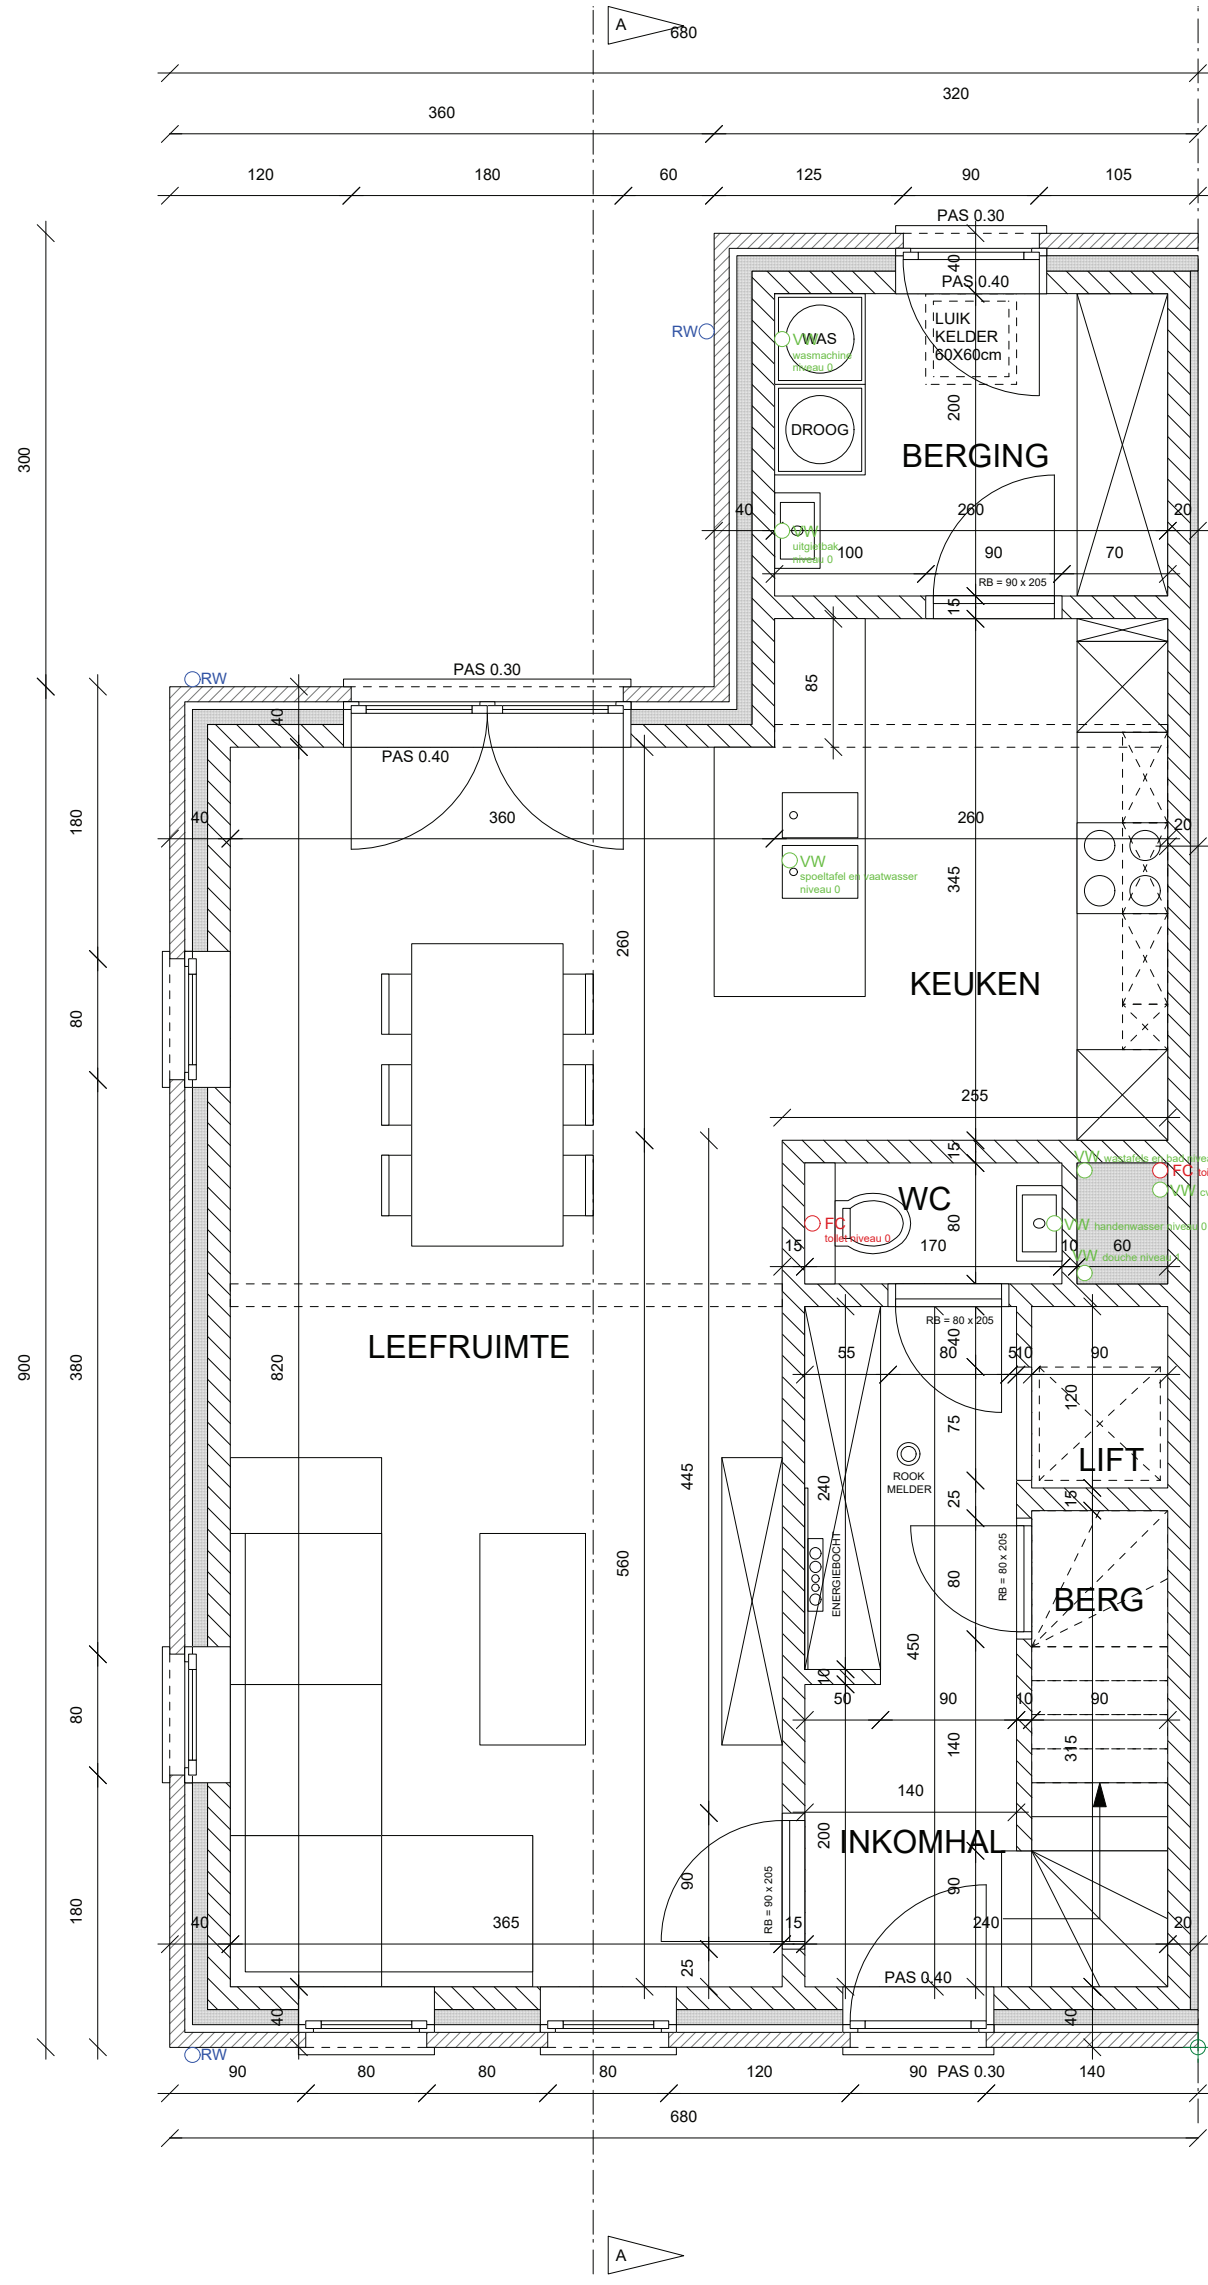



DSJ - ARCHITECTEN BVBA
ARCHITECT JAN DE SCHUTTER
VOETBALSTRAAT 49 - 2500 LIER
GSM: 0477/75.45.11
E-MAIL jan@dsj-architecten.be

BOUWHEER: [REDACTED]
BOUWPLAATS: VERKADELING SLIJKSTRAAT LOT 1
2990 WUUSTWEZEL
KAD.SECTIE: 1ste AFD. SECTIE D nr 968r

PROJECT: BOUWEN VAN EEN EENGEZINSWONING
HALFOPEN BEBOUWING + GARAGE

GRONDPLAN NIVEAU 0
BA_WONING_P_N_2_NIVEAU 0

DATUM: 23/10/2019
PLAN: 5/16
AFMETING: in cm
SCHAAL: 1/50
0 2m

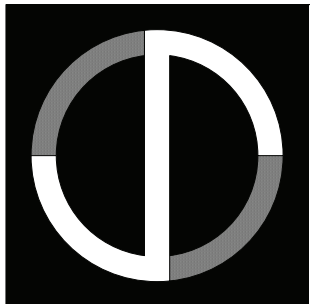
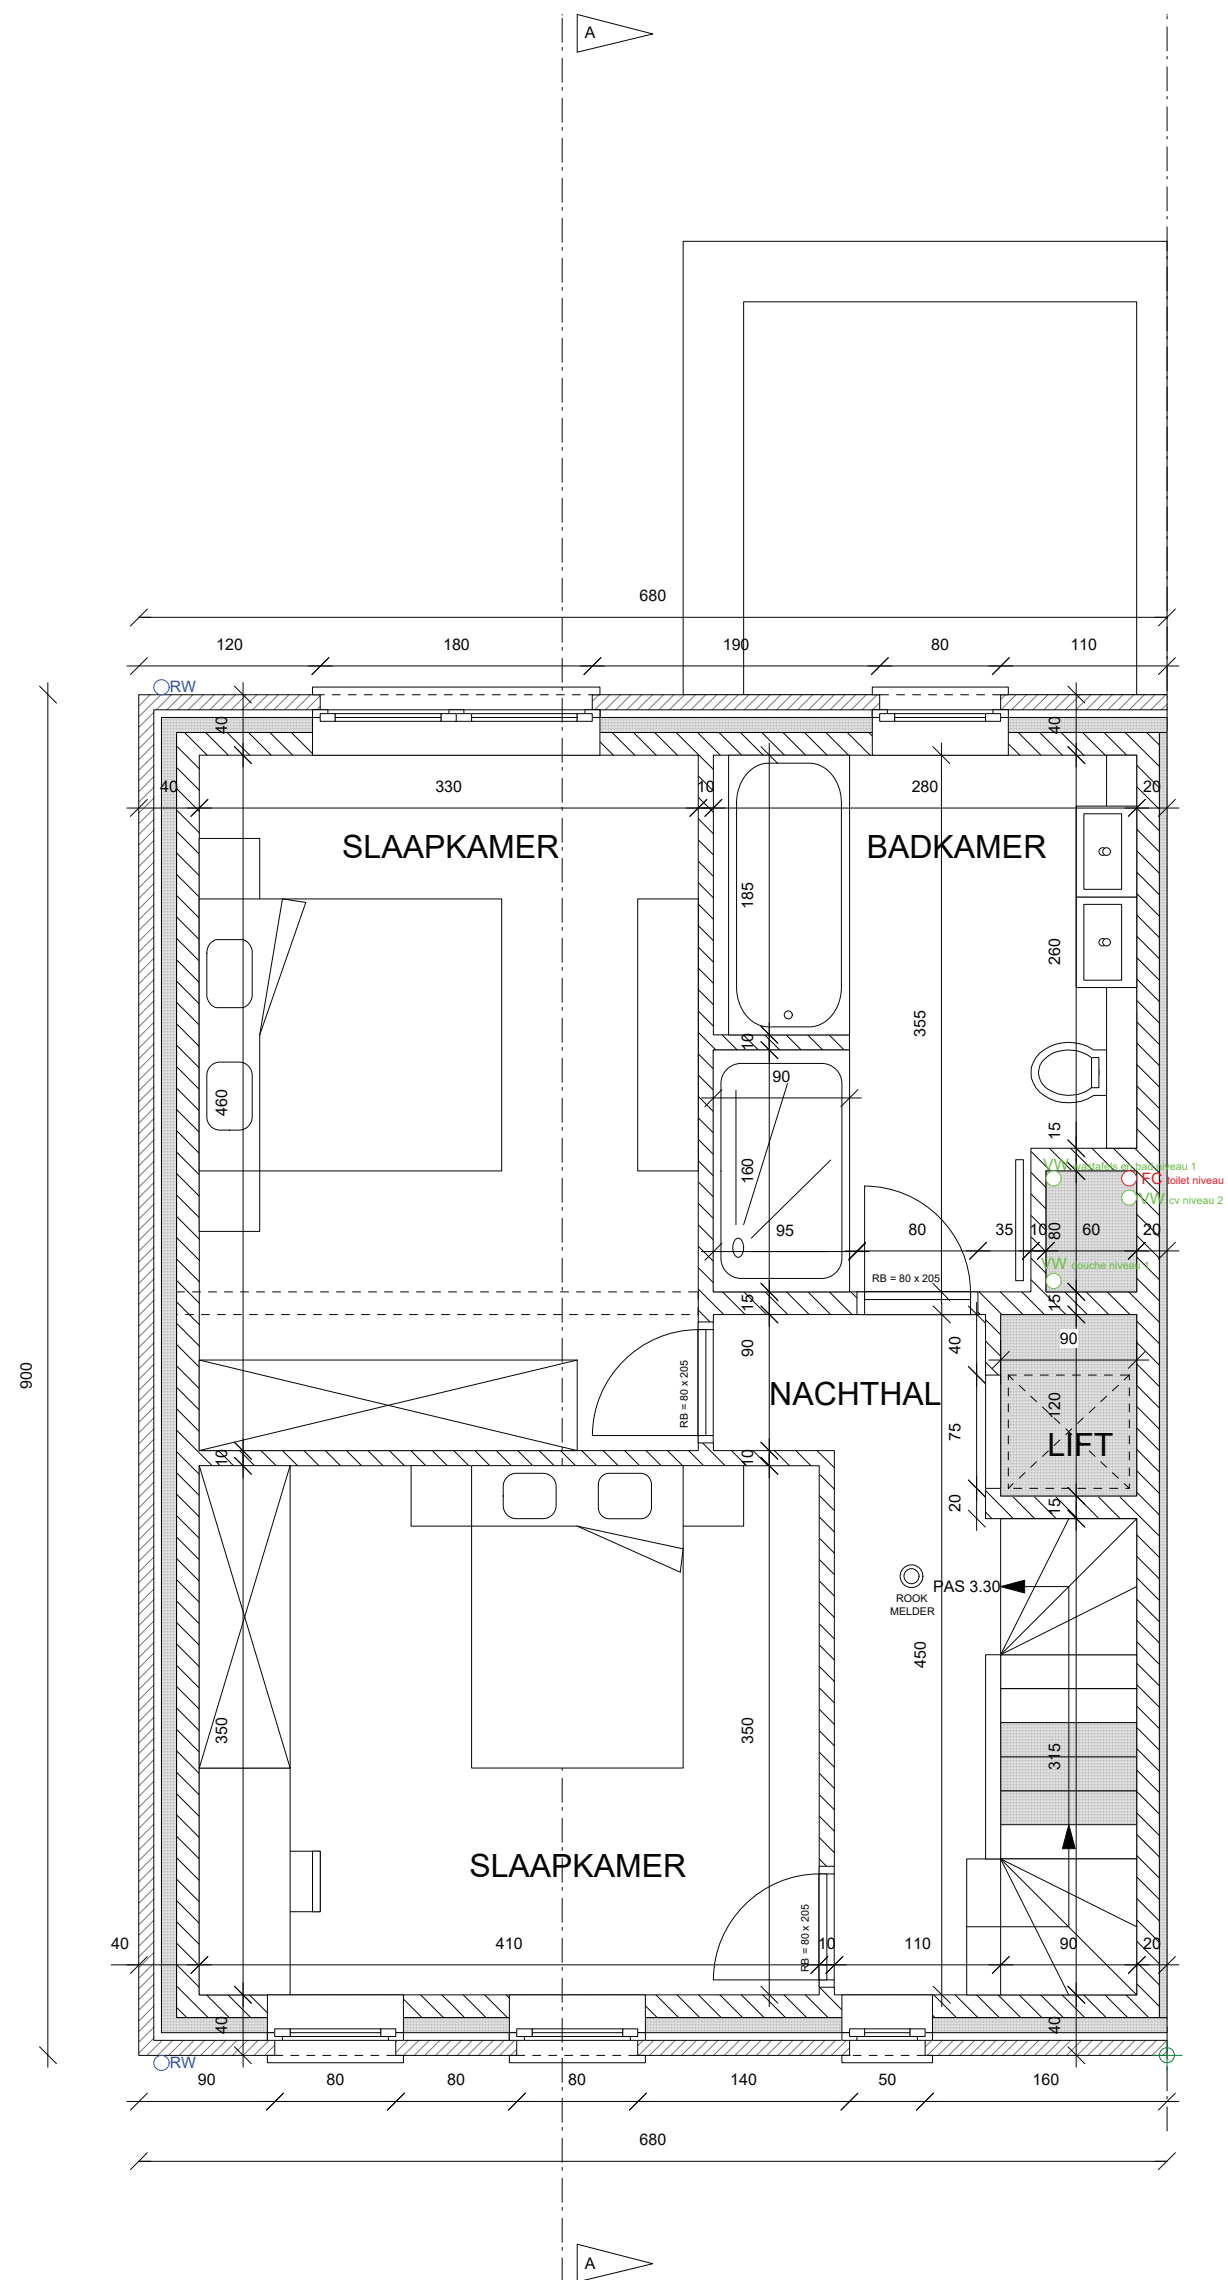


DSJ - ARCHITECTEN BVBA
ARCHITECT JAN DE SCHUTTER
VOETBALSTRAAT 49 - 2500 LIER
GSM: 0477/75.45.11
E-MAIL jan@dsj-architecten.be

BOUWHEER: [REDACTED]
BOUWPLAATS: VERKAVELING SLIJKSTRAAT LOT 1
2990 WUUSTWEZEL
KAD.SECTIE: 1ste AFD. SECTIE D nr 968r

PROJECT: BOUWEN VAN EEN EENGEZINSWONING
HALFOPEN BEBOUWING + GARAGE
GRONDPLAN NIVEAU 1
BA_WONING_P_N_3_NIVEAU 1

DATUM: 23/10/2019
PLAN: 6/16
AFMETING: in cm
SCHAAL: 1/50
0 2m

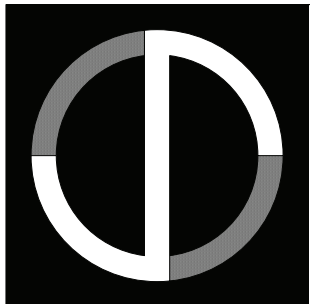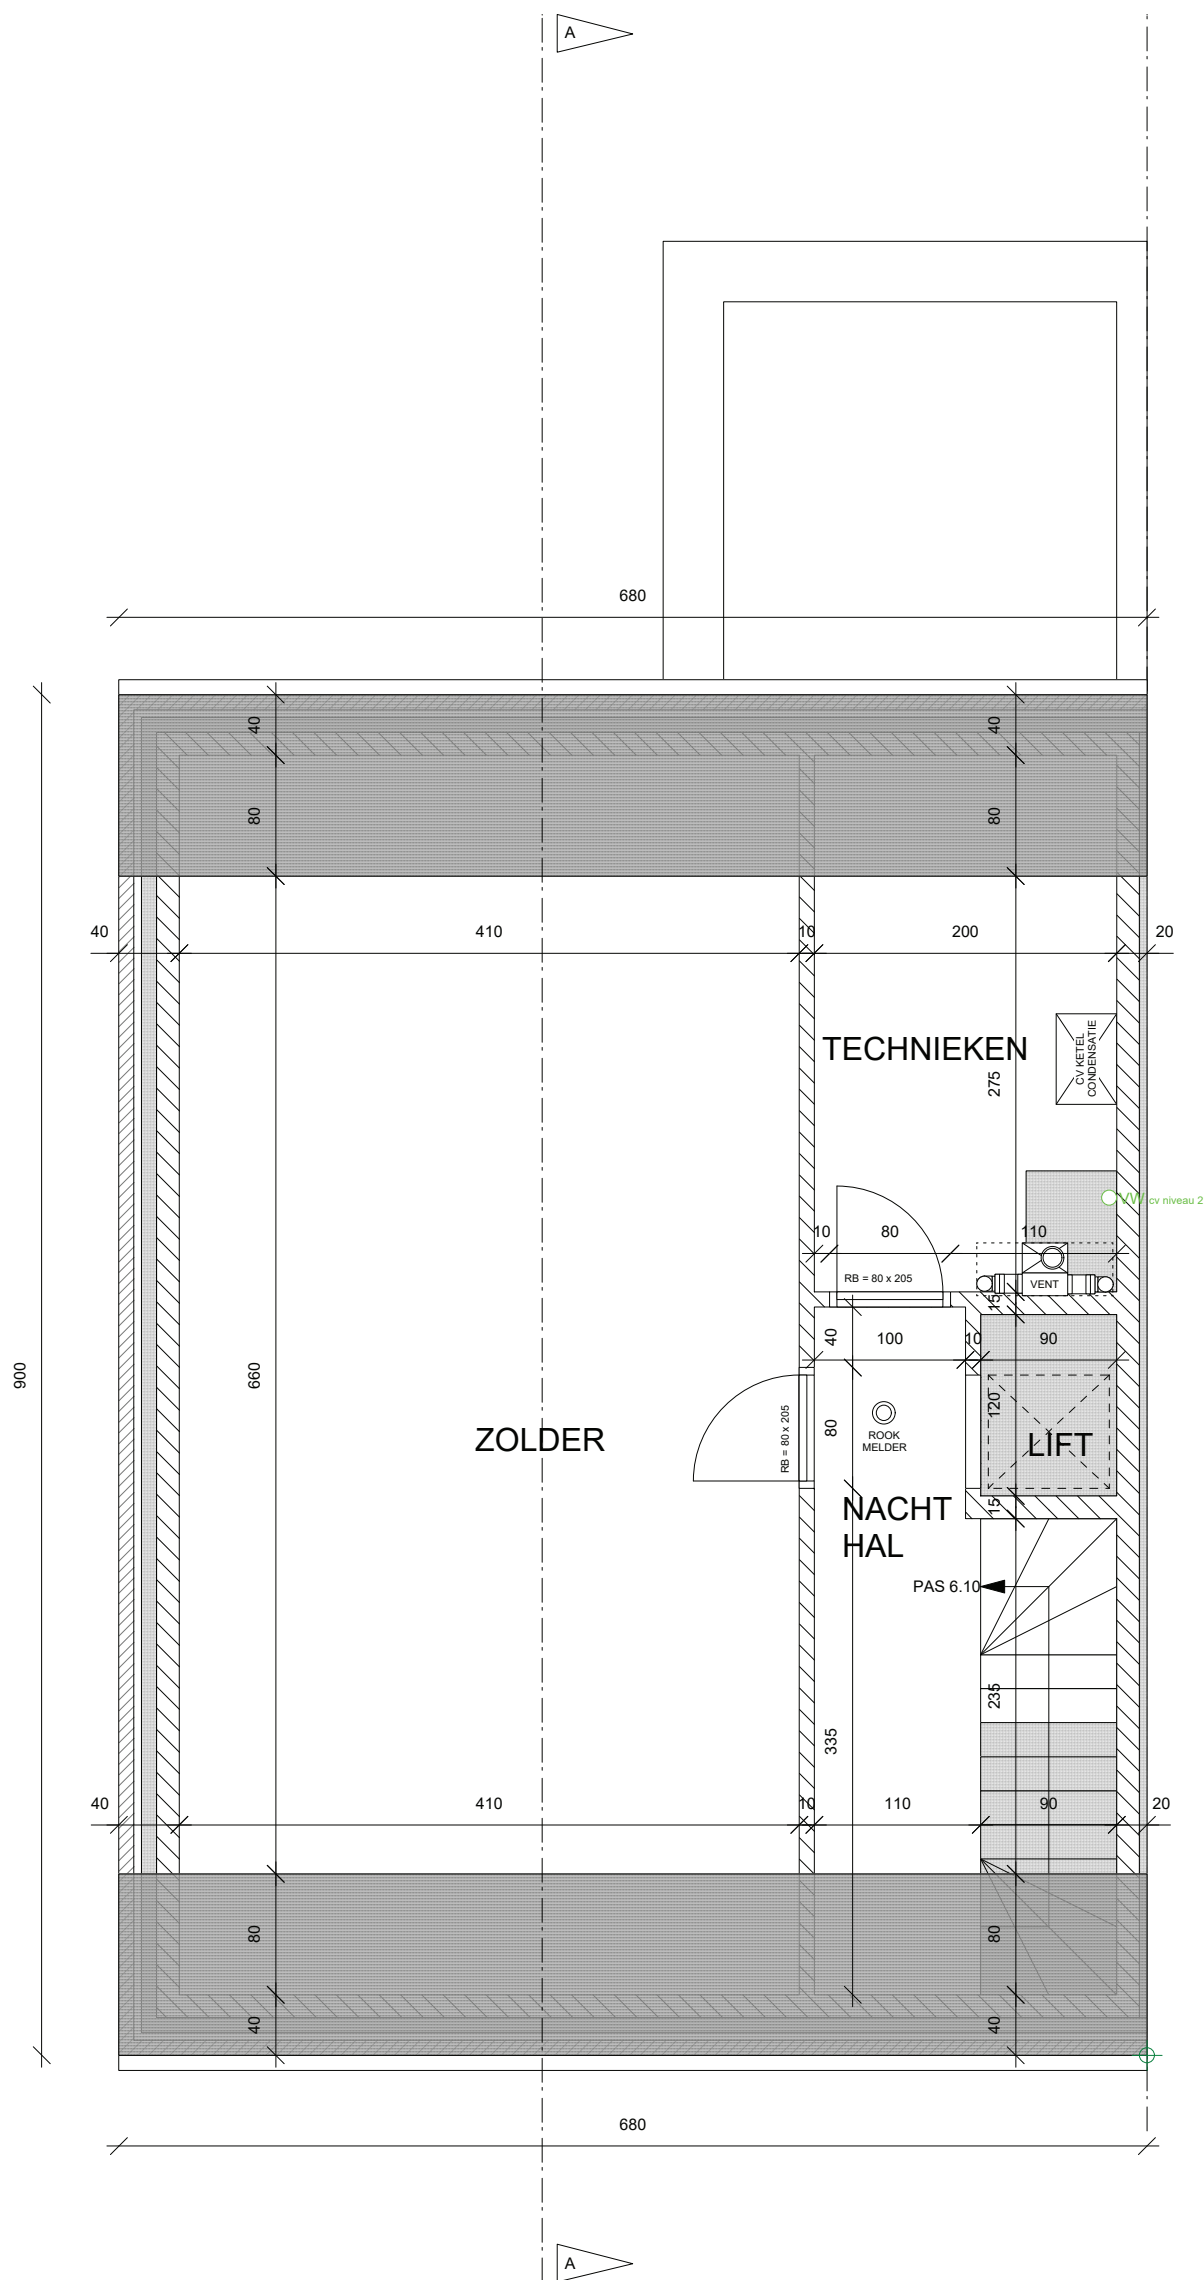

DSJ - ARCHITECTEN BVBA
ARCHITECT JAN DE SCHUTTER
VOETBALSTRAAT 49 - 2500 LIER
GSM: 0477/75.45.11
E-MAIL jan@dsj-architecten.be

BOUWHEER: [REDACTED]
BOUWPLAATS: VERKAVELING SLIJKSTRAAT LOT 1
2990 WUUSTWEZEL
KAD.SECTIE: 1ste AFD. SECTIE D nr 968r

**PROJECT: BOUWEN VAN EEN EENGEZINSWONING
HALFOPEN BEBOUWING + GARAGE**

**GRONDPLAN NIVEAU 2
BA_WONING_P_N_4_NIVEAU 2**

DATUM: 23/10/2019
PLAN: 7/16
AFMETING: in cm
SCHAAL: 1/50
0 2m