



Broothaerts Jelle CommV
Landmeter-expert

Dorpstraat 19 – 2811 Mechelen (Leest)
Tel: 0486 12 76 19
Mail: jelle@landmeter-broothaerts.be

Stad Mechelen

3e Afd., Sectie E, nrs.: 311e6

Opmetingsplan verkaveling en splitsingsplan
Kruisveldstraat 61 - Geerdegemvaart z/n

Oppervlaktes volgens meting:



Lot 1: 2a 26ca

Lot 2: 2a 53ca

Opgemeten en in plan gebracht door ondergetekende
Jelle Broothaerts landmeter - expert, beëdigd door de
Rechtbank van Eerste Aanleg zetelend te Mechelen.
Inschrijvingsnummer op het tableau van
landmeters-experten: LAN061298

Mechelen, 03/02/2026

Schaal: 1/250
Dossiernr. : 2024_1873
Refnr. Precad: 12403_10809
Status: Definitief A3

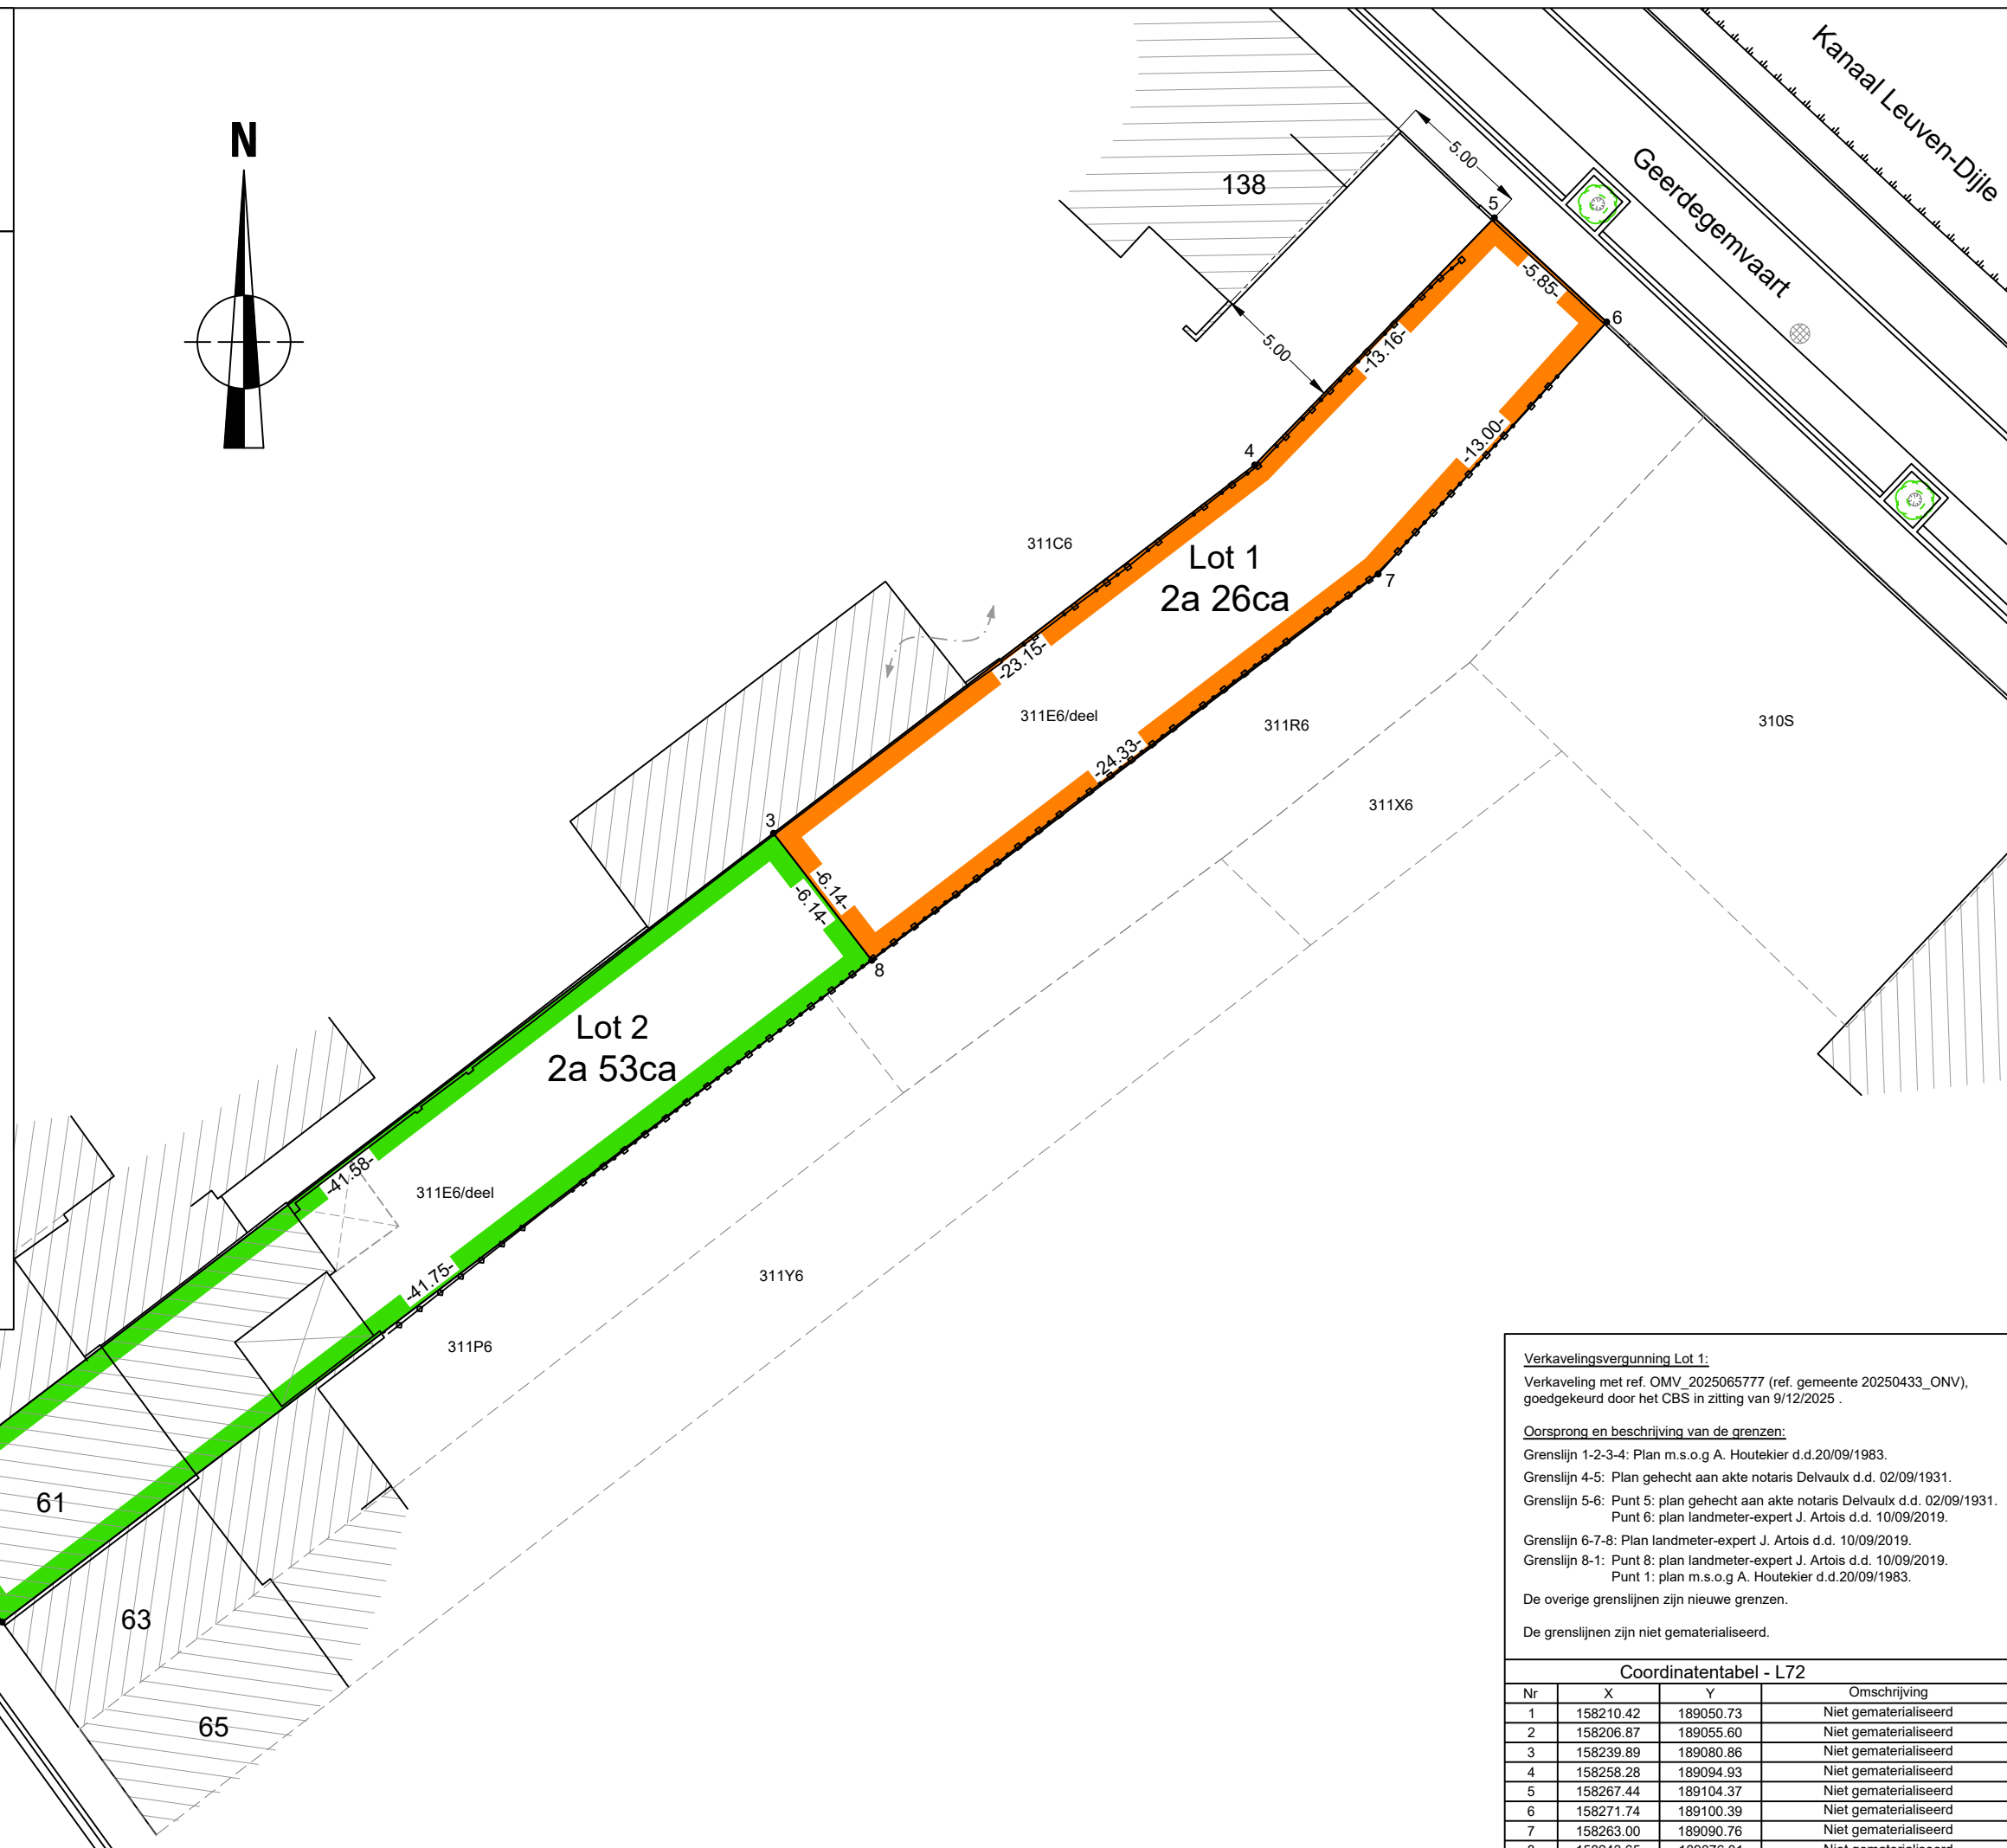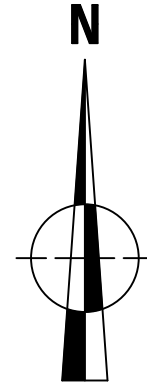

Verkavelingsvergunning Lot 1:
Verkaveling met ref. OMV_2025065777 (ref. gemeente 20250433_ONV),
goedgekeurd door het CBS in zitting van 9/12/2025 .

Oorsprong en beschrijving van de grenzen:
Grenslijn 1-2-3-4: Plan m.s.o.g A. Houtekier d.d.20/09/1983.
Grenslijn 4-5: Plan gehecht aan akte notaris Delvaux d.d. 02/09/1931.
Grenslijn 5-6: Punt 5: plan gehecht aan akte notaris Delvaux d.d. 02/09/1931.
Punt 6: plan landmeter-expert J. Artois d.d. 10/09/2019.
Grenslijn 6-7-8: Plan landmeter-expert J. Artois d.d. 10/09/2019.
Grenslijn 8-1: Punt 8: plan landmeter-expert J. Artois d.d. 10/09/2019.
Punt 1: plan m.s.o.g A. Houtekier d.d.20/09/1983.
De overige grenslijnen zijn nieuwe grenzen.
De grenslijnen zijn niet gematerialiseerd.

Coördinatentabel - L72			
Nr	X	Y	Omschrijving
1	158210.42	189050.73	Niet gematerialiseerd
2	158206.87	189055.60	Niet gematerialiseerd
3	158239.89	189080.86	Niet gematerialiseerd
4	158258.28	189094.93	Niet gematerialiseerd
5	158267.44	189104.37	Niet gematerialiseerd
6	158271.74	189100.39	Niet gematerialiseerd
7	158263.00	189090.76	Niet gematerialiseerd
8	158243.65	189076.01	Niet gematerialiseerd