



GELIJKVLOERS

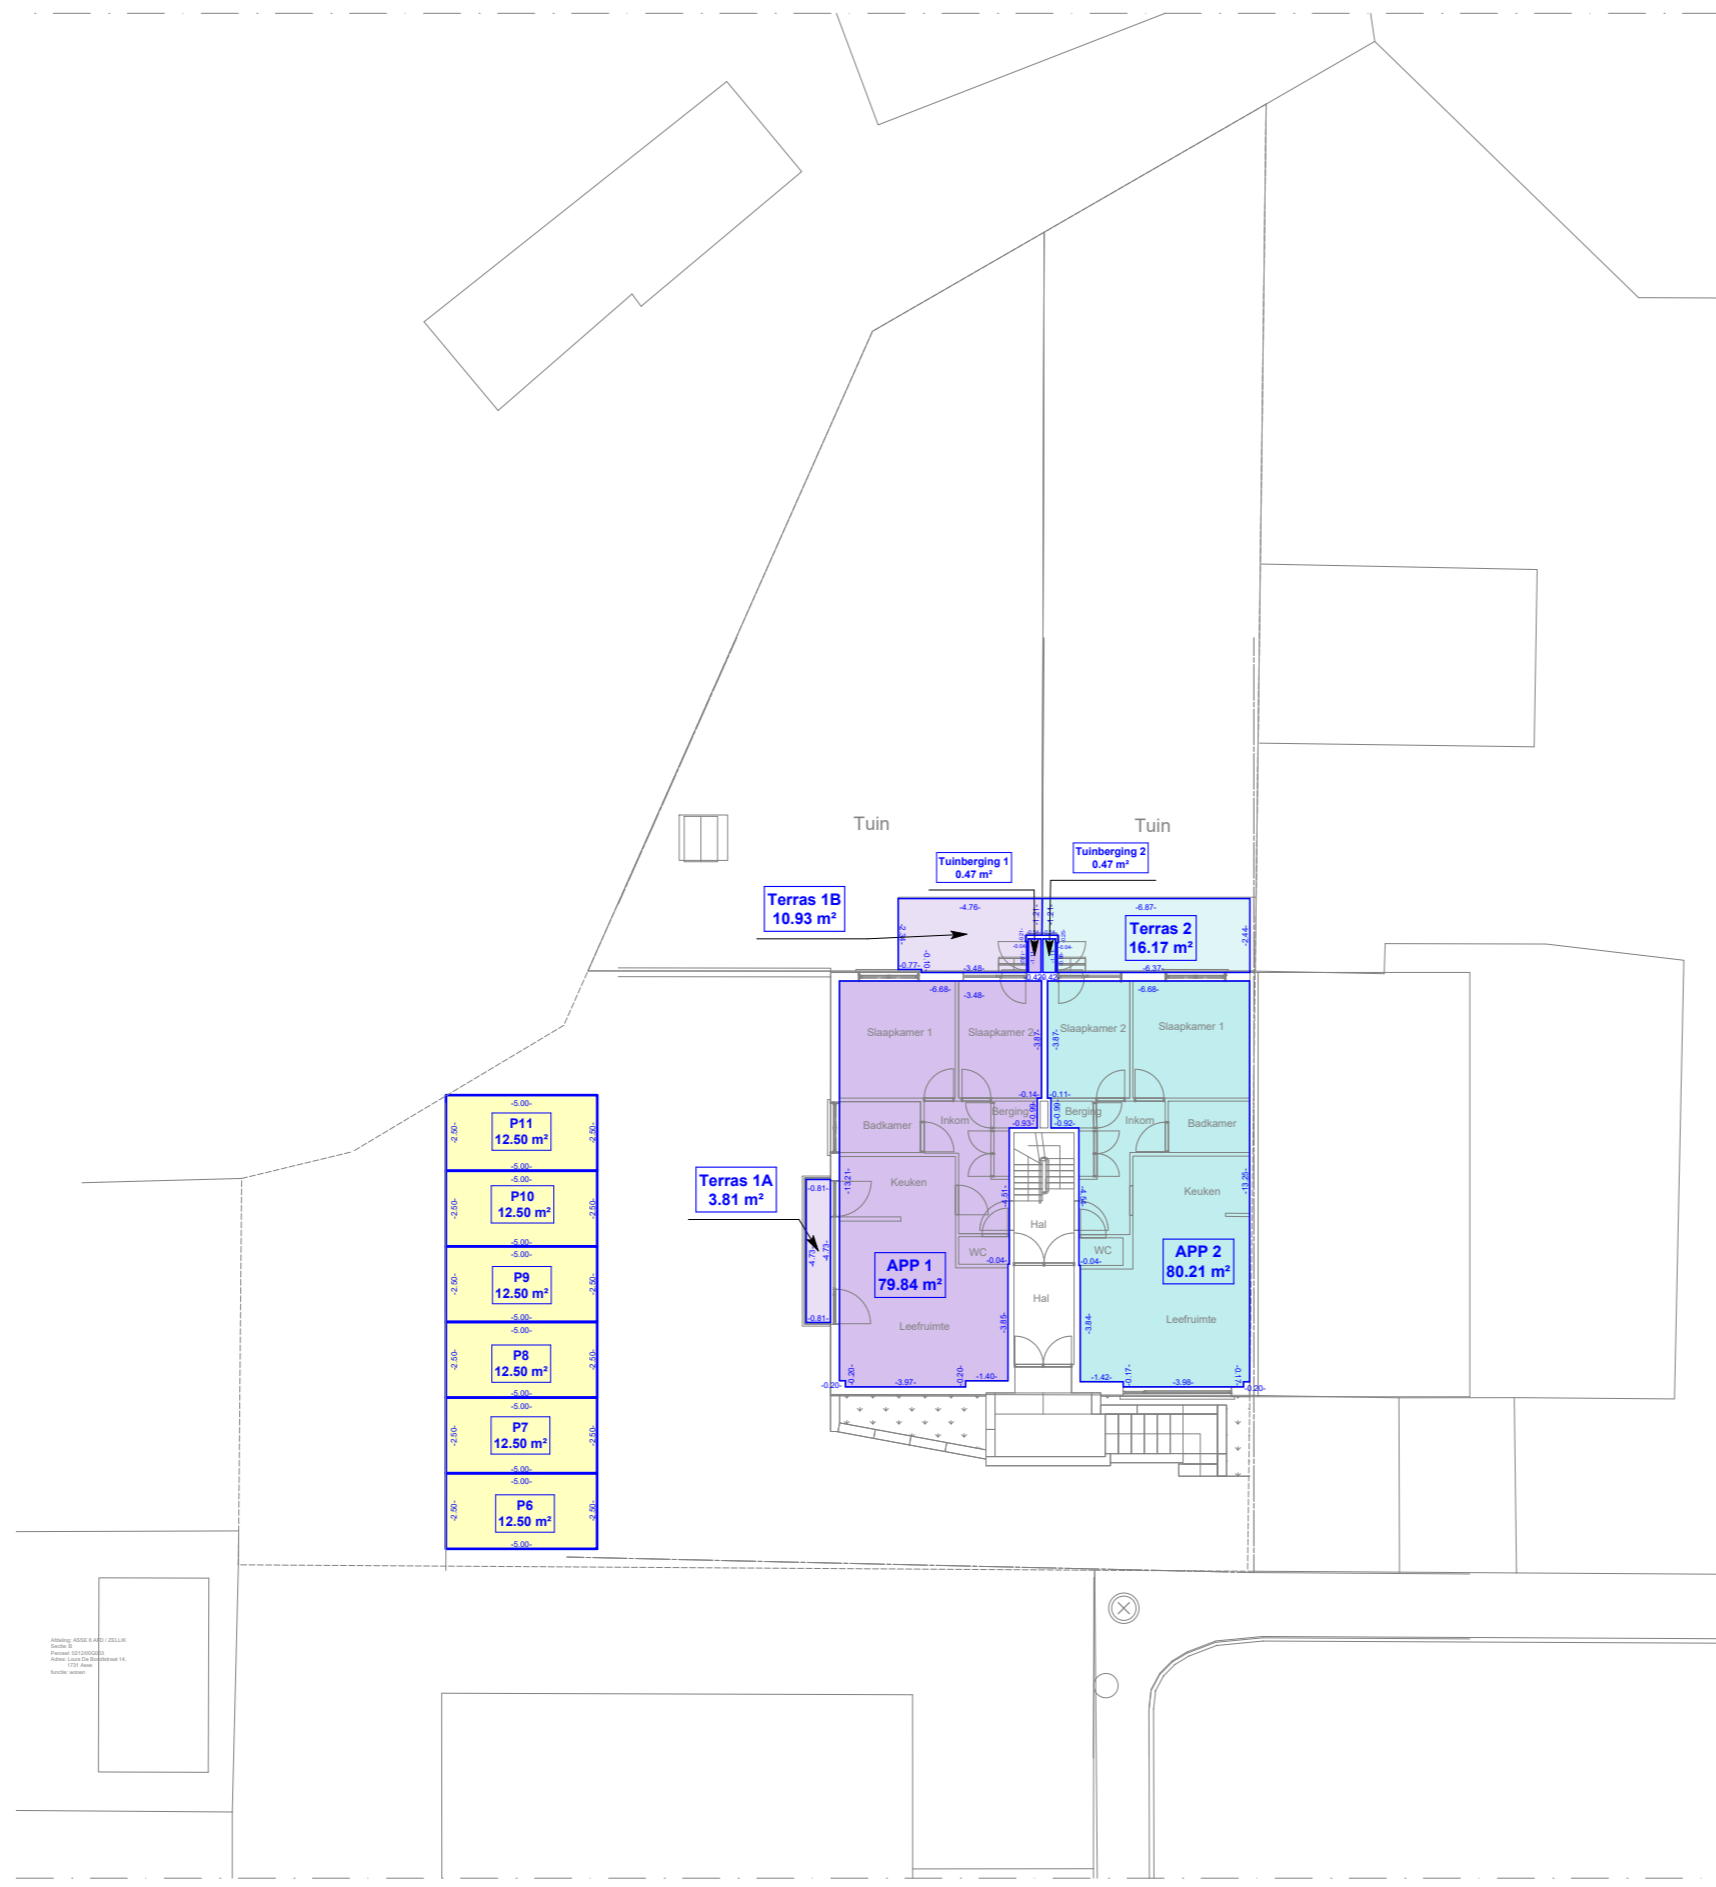

Private delen
 Gemene delen gebouw

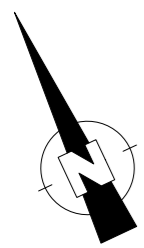

Meting: ASSE 4-101-0221K
 Meting: 01/2024
 Plan: 001-001-001-14
 1:100
 Datum: 01/2024



Stef Geukens, Landmeter - Expert
 (LAN14/1600), beëdigd voor de rechtbank
 van eerste aanleg te Turnhout
 LSG bv
 Dr. Van de Perrestraat 315
 2440 Geel