


RUE BELLIARD

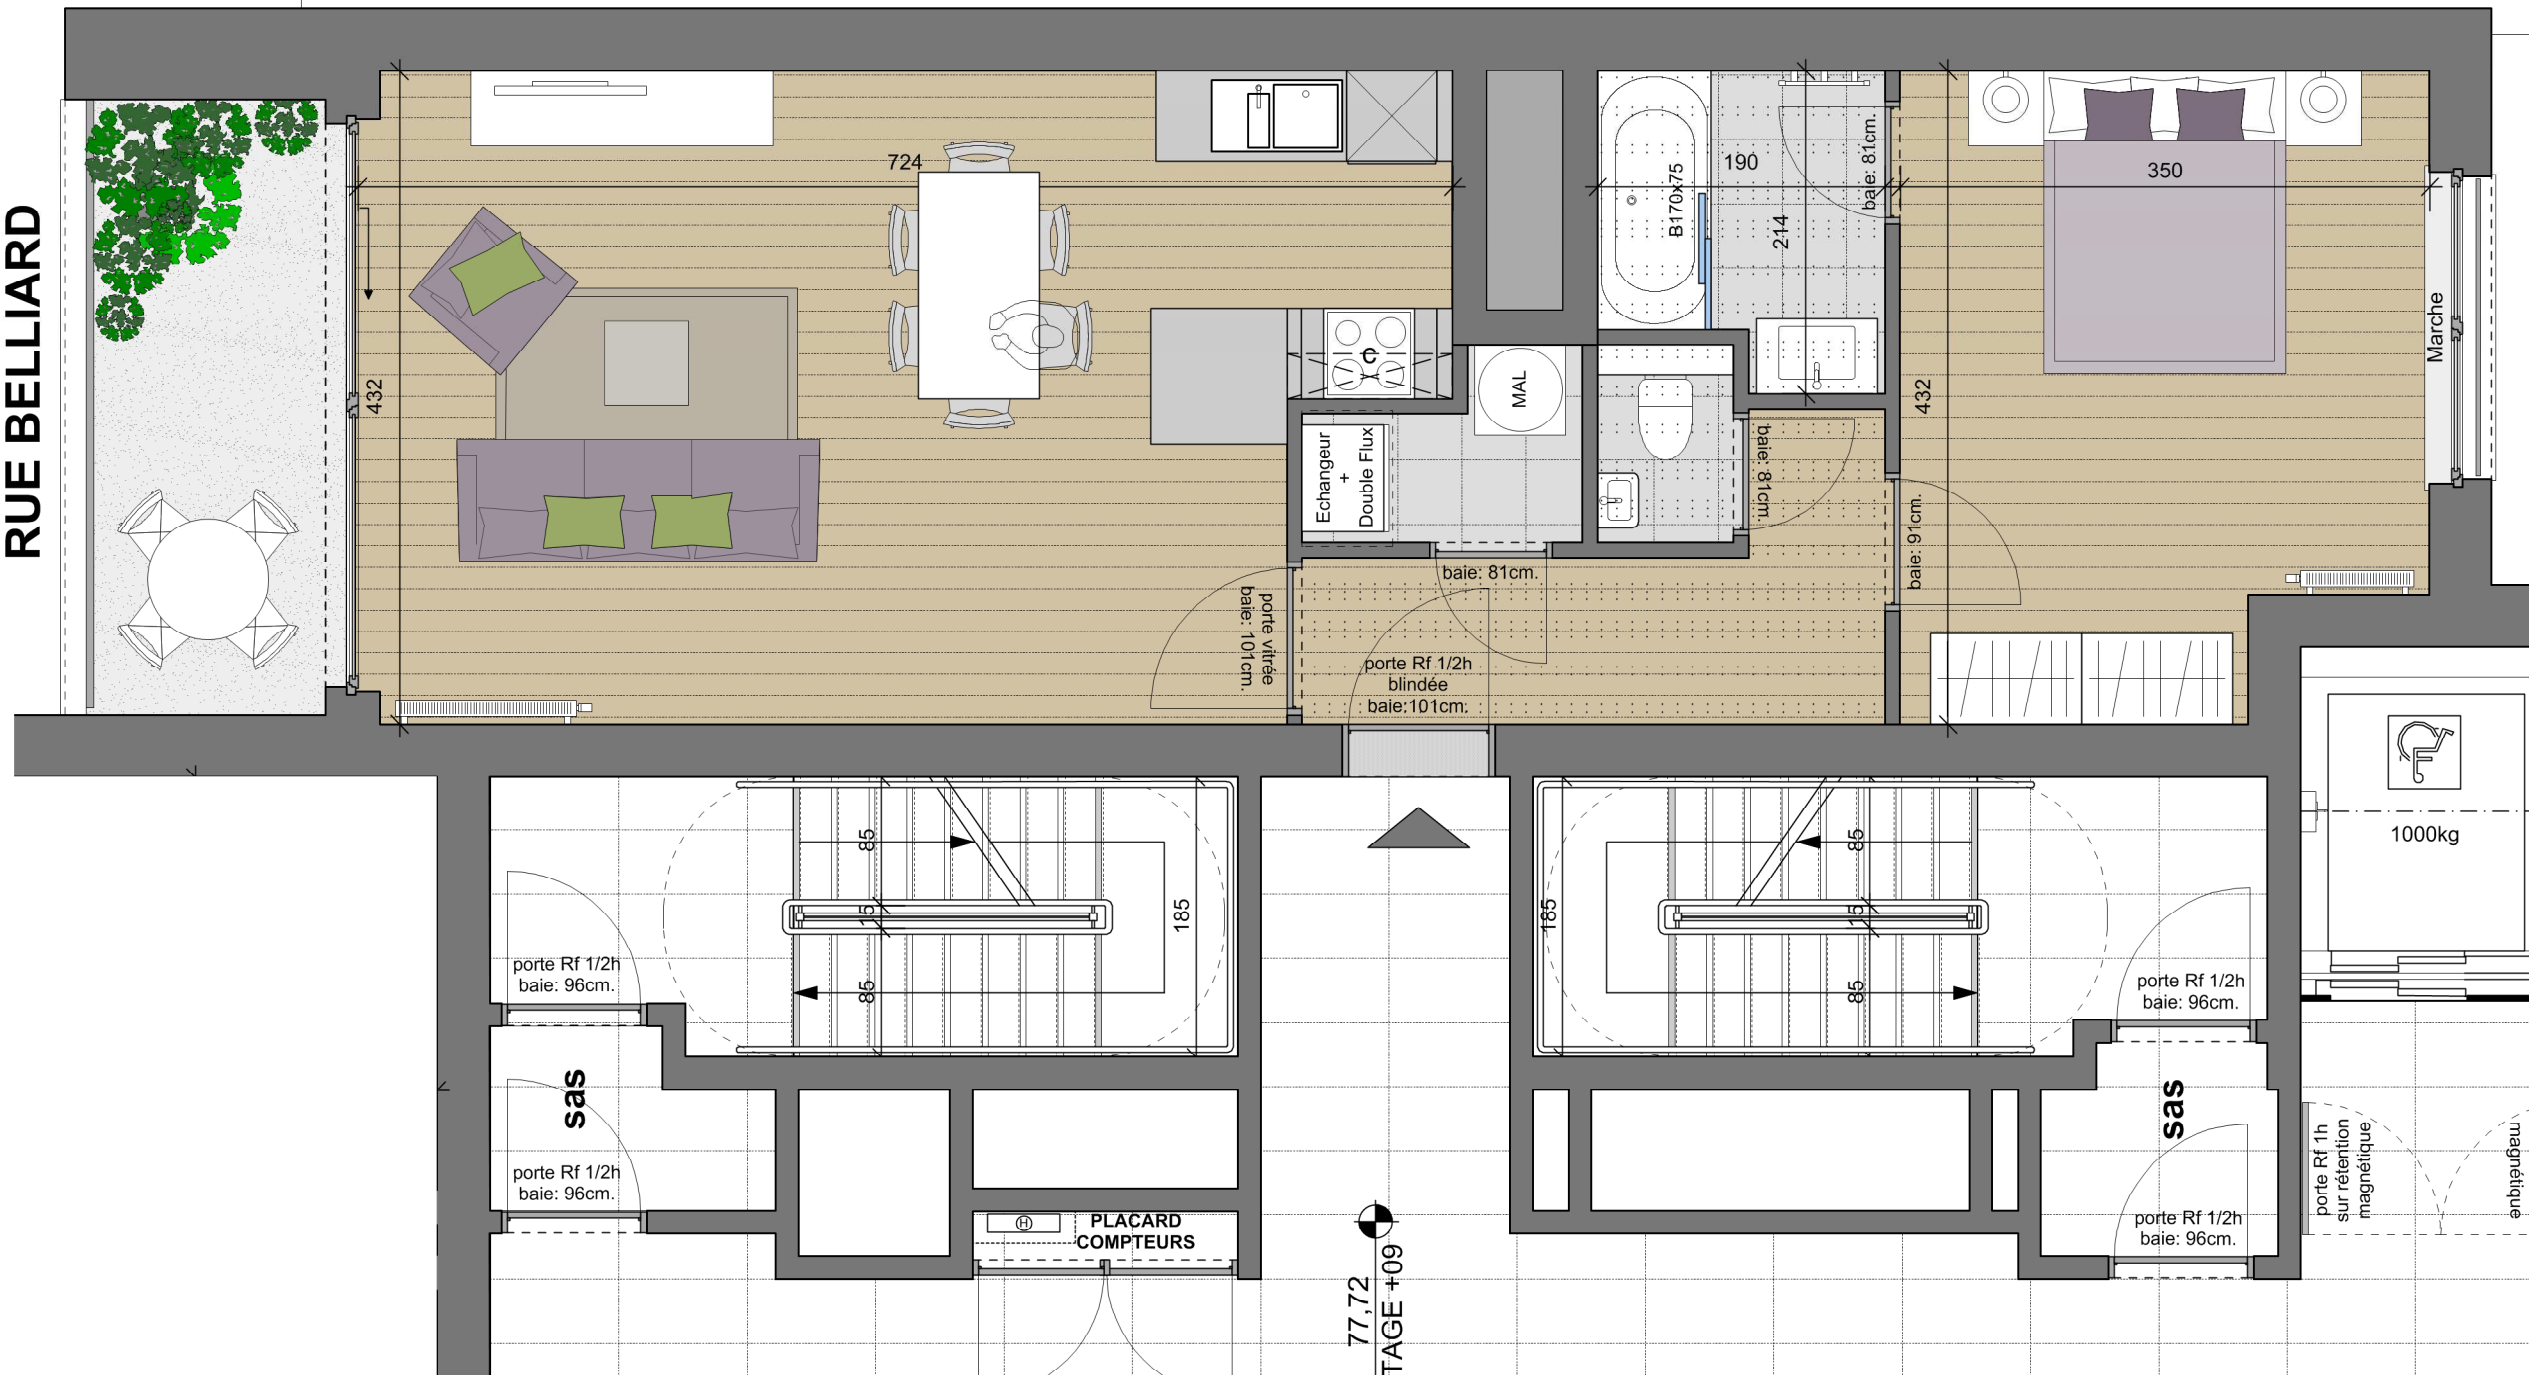

LEGENDE

Faux-plafonds / Vals plafond

- Des modifications sont susceptibles d'être apportées à ce plan en fonction des nécessités de la réalisation.
- L'ameublement, y compris les placards ne sont pas inclus et sont dessinés à titre d'illustration.
- L'agencement de la cuisine, ainsi que les mesures sont donnés à titre indicatif.
- Planaanpassingen zijn mogelijk ten gevolge van de uitvoering.
- Het los meubelwerk en ingewerkte kasten zijn ter illustratie en niet inbegrepen.
- Het plan van de keukeninrichting en alle maten zijn ter illustratie en is niet bindend.



Architects



ARCHITECTENBUREAU BUREAU D'ARCHITECTURE

Jaspers - Eyers Architects

www.jaspers-eyers.be BRUSSELS - BELGIUM

BUILDING: NICE

Niveau : 9



Appartement n°: NI 9 A

Cave / Kelder n°: N23

Surface intérieur / Totaal oppervlakte: 68,74m²

Surface terrasse / Oppervlakte terras : 7,5m²

Appartement avec / met: 1 bedroom

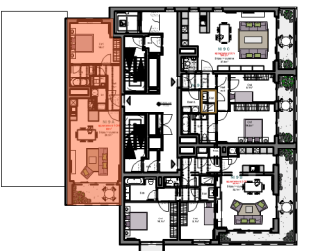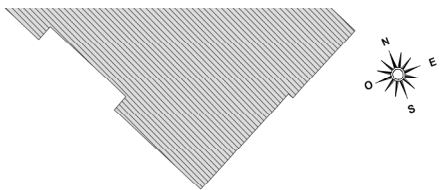

Site Plan

