

Opzoeking kadaster


Meest recente toestand

Referentie van het dossier: 25-01-6267/001

Percelen:

Schaal: 1:1000

Capakey	Adres	Geïdentificeerd door
44502D0458/00D000	Steenweg op Deinze 52, 9880 Aalter	Capakey

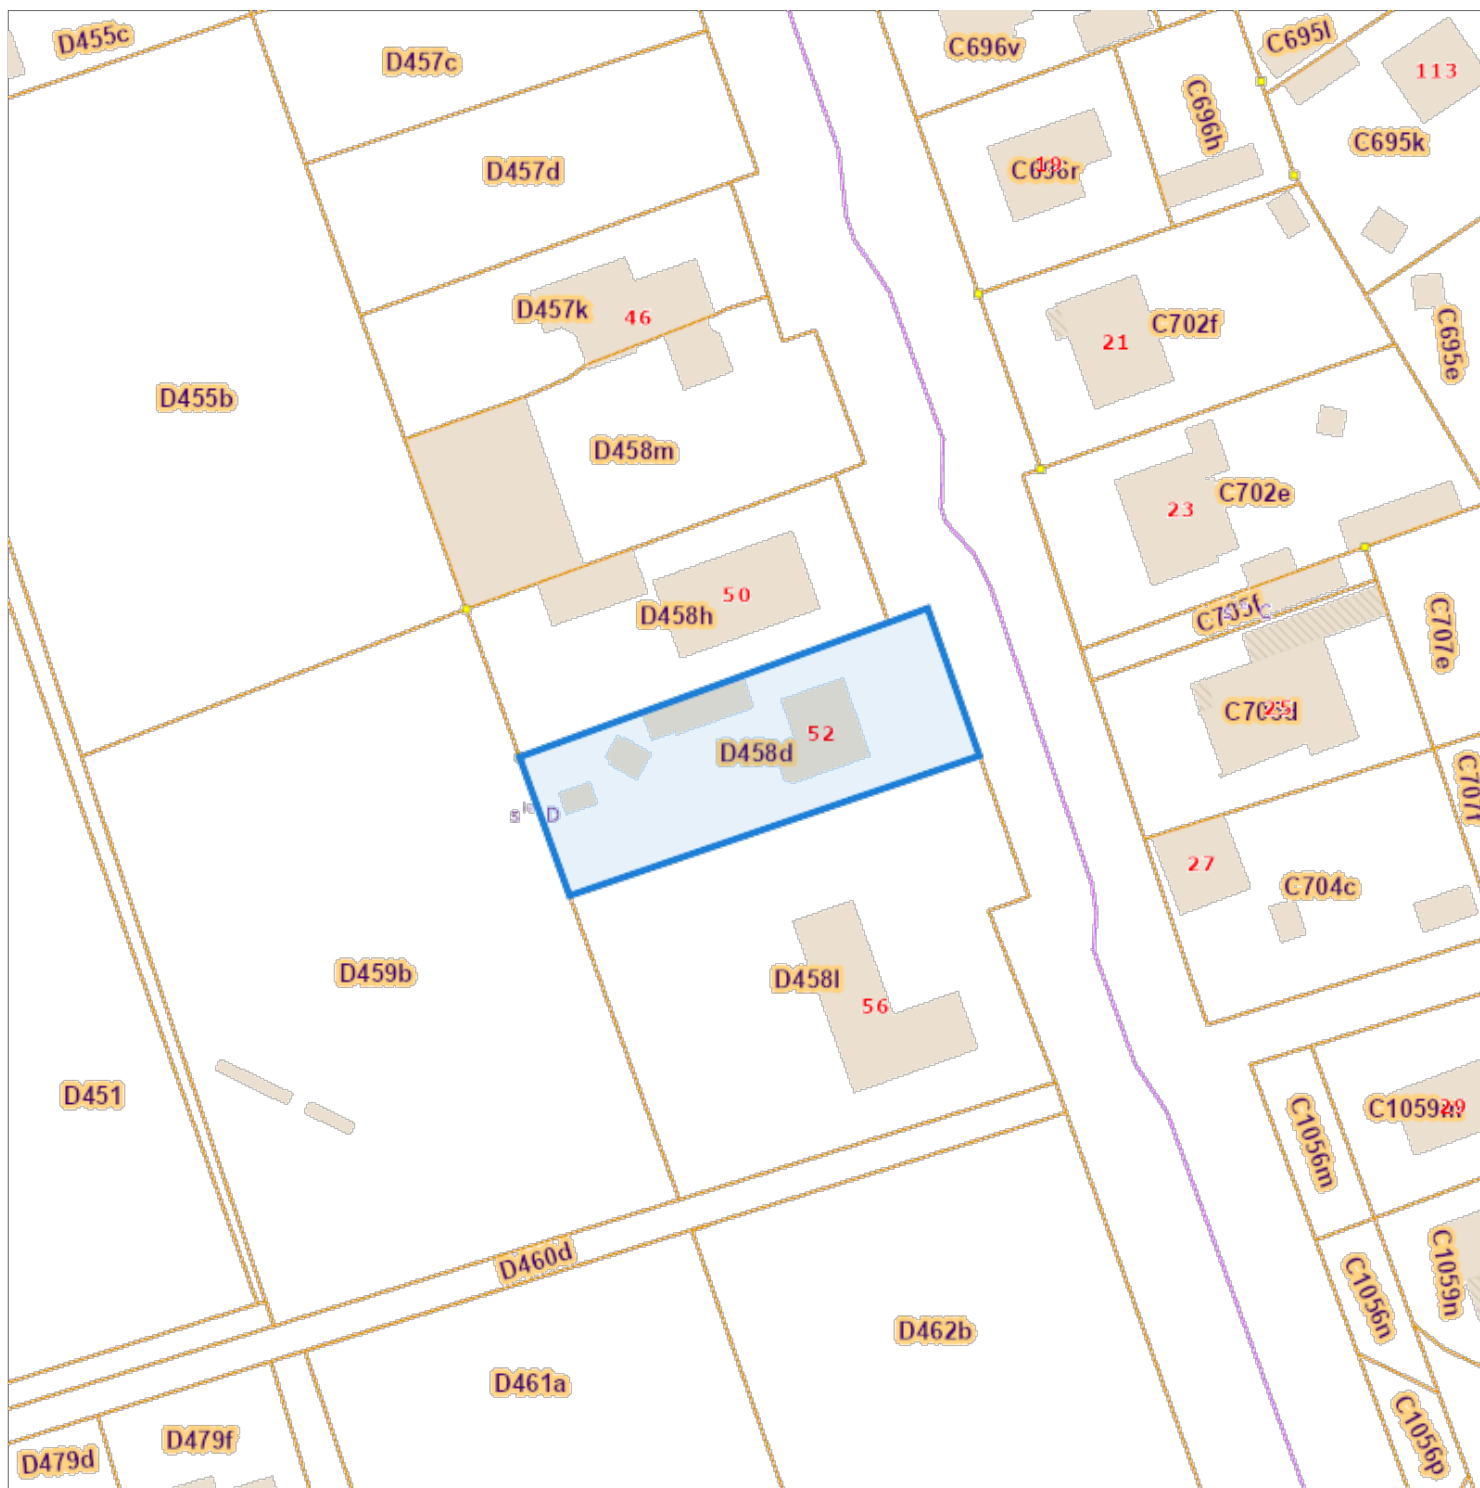

De AAPD, producent van de databank waarin deze gegevens zijn opgenomen, geniet de intellectuele eigendomsrechten vermeld in de wet van 30 juni 1994 betreffende het auteursrecht en de naburige rechten.