

RÉGULARISATION D'UNE EXTENSION ET

D'UN CARPORT SEMI-FERMÉ

Chemin de la Pyramide, 3 à 5370 VERLÉE

DIV 2/Verlée - SECTION A - N° 46 F³

MAÎTRE DE L'OUVRAGE

Ghislain MARCHAL & Véronique GRUSLET

Chemin de la Pyramide, 3 à 5370 Verlée

+32 (00) 495/63 57 27

verogru@hotmail.be

ARCHITECTE

Claire CANTERI

Rue Henri Labory 47, 5370 Havelange

+32 (00) 470 08 19 40

info@ateliercanteri.com

LÉGENDE DES HACHURES			
	Parties enterrées		Isolation
	Maçonnerie existante		Graviers/empierrement
	Maçonnerie nouvelle		Pierre
	Brique		Terrasse
	Ardoise		Toiture plate
	Vitrage		Végétation (haie)
	Démolitions		Cloisons légères
	Pelouse		Crépis






LÉGENDE TECHNIQUE			
	Egouttage à démolir		Nouvelle électricité
	Egouttage existant		Chauffage à démolir
	Nouvel égouttage		Chauffage existant
	Electricité à démolir		Nouveau chauffage
	Electricité existante		


COMPOSITION DE DOSSIER	
------------------------	--

Plans de situation SE	1/500e
Plan d'implantation/toitures SE	1/100e
Plan du rez-de-chaussée SE	1/100e
Elévations SE	1/100e
Coupes SE	1/100e
Reportage photo	


Chaque nouvelle révision annule et remplace tous les plans précédents, ce plan ne peut être transmis à un tiers sans l'autorisation de l'auteur.

Le dimensionnement des éléments de stabilité est donné à titre indicatif et est à vérifier par un bureau d'étude d'ingénieurs.
L'entrepreneur chargé de l'exécution des travaux est tenu de contrôler toutes les côtes avant d'exécuter les travaux et de signaler sans délais toute différence à l'architecte. Il doit également prendre connaissance du cahier spécial des charges mis à sa disposition. Il est strictement interdit de mesurer un plan en vue d'une exécution prématurée sans consulter l'auteur de projet. Le non respect de ce nota entraîne l'entière et la seule responsabilité de l'exécutant.

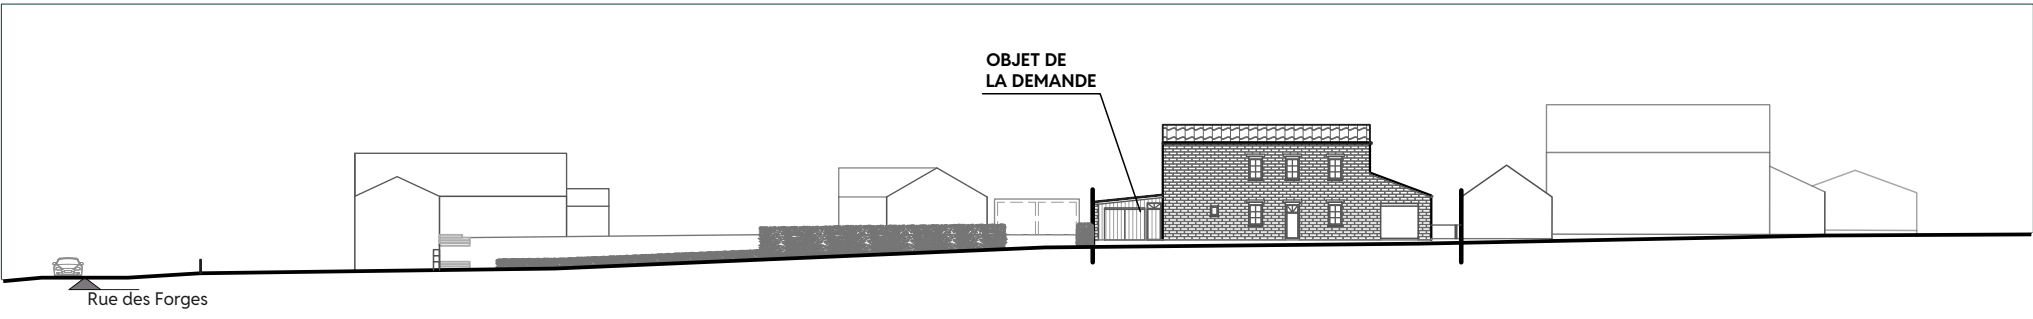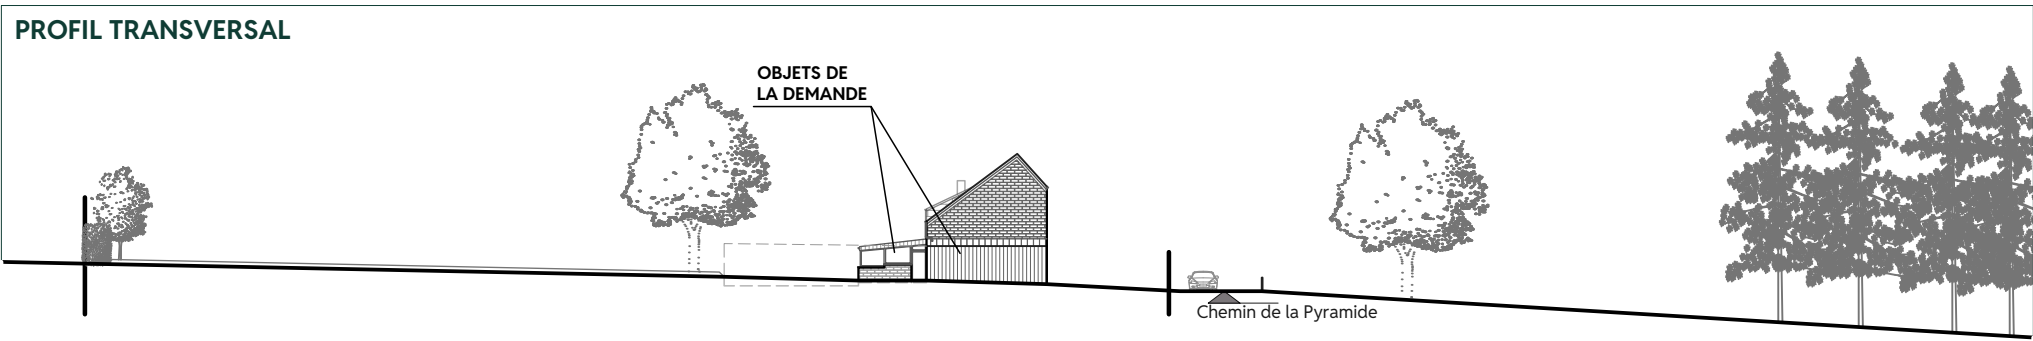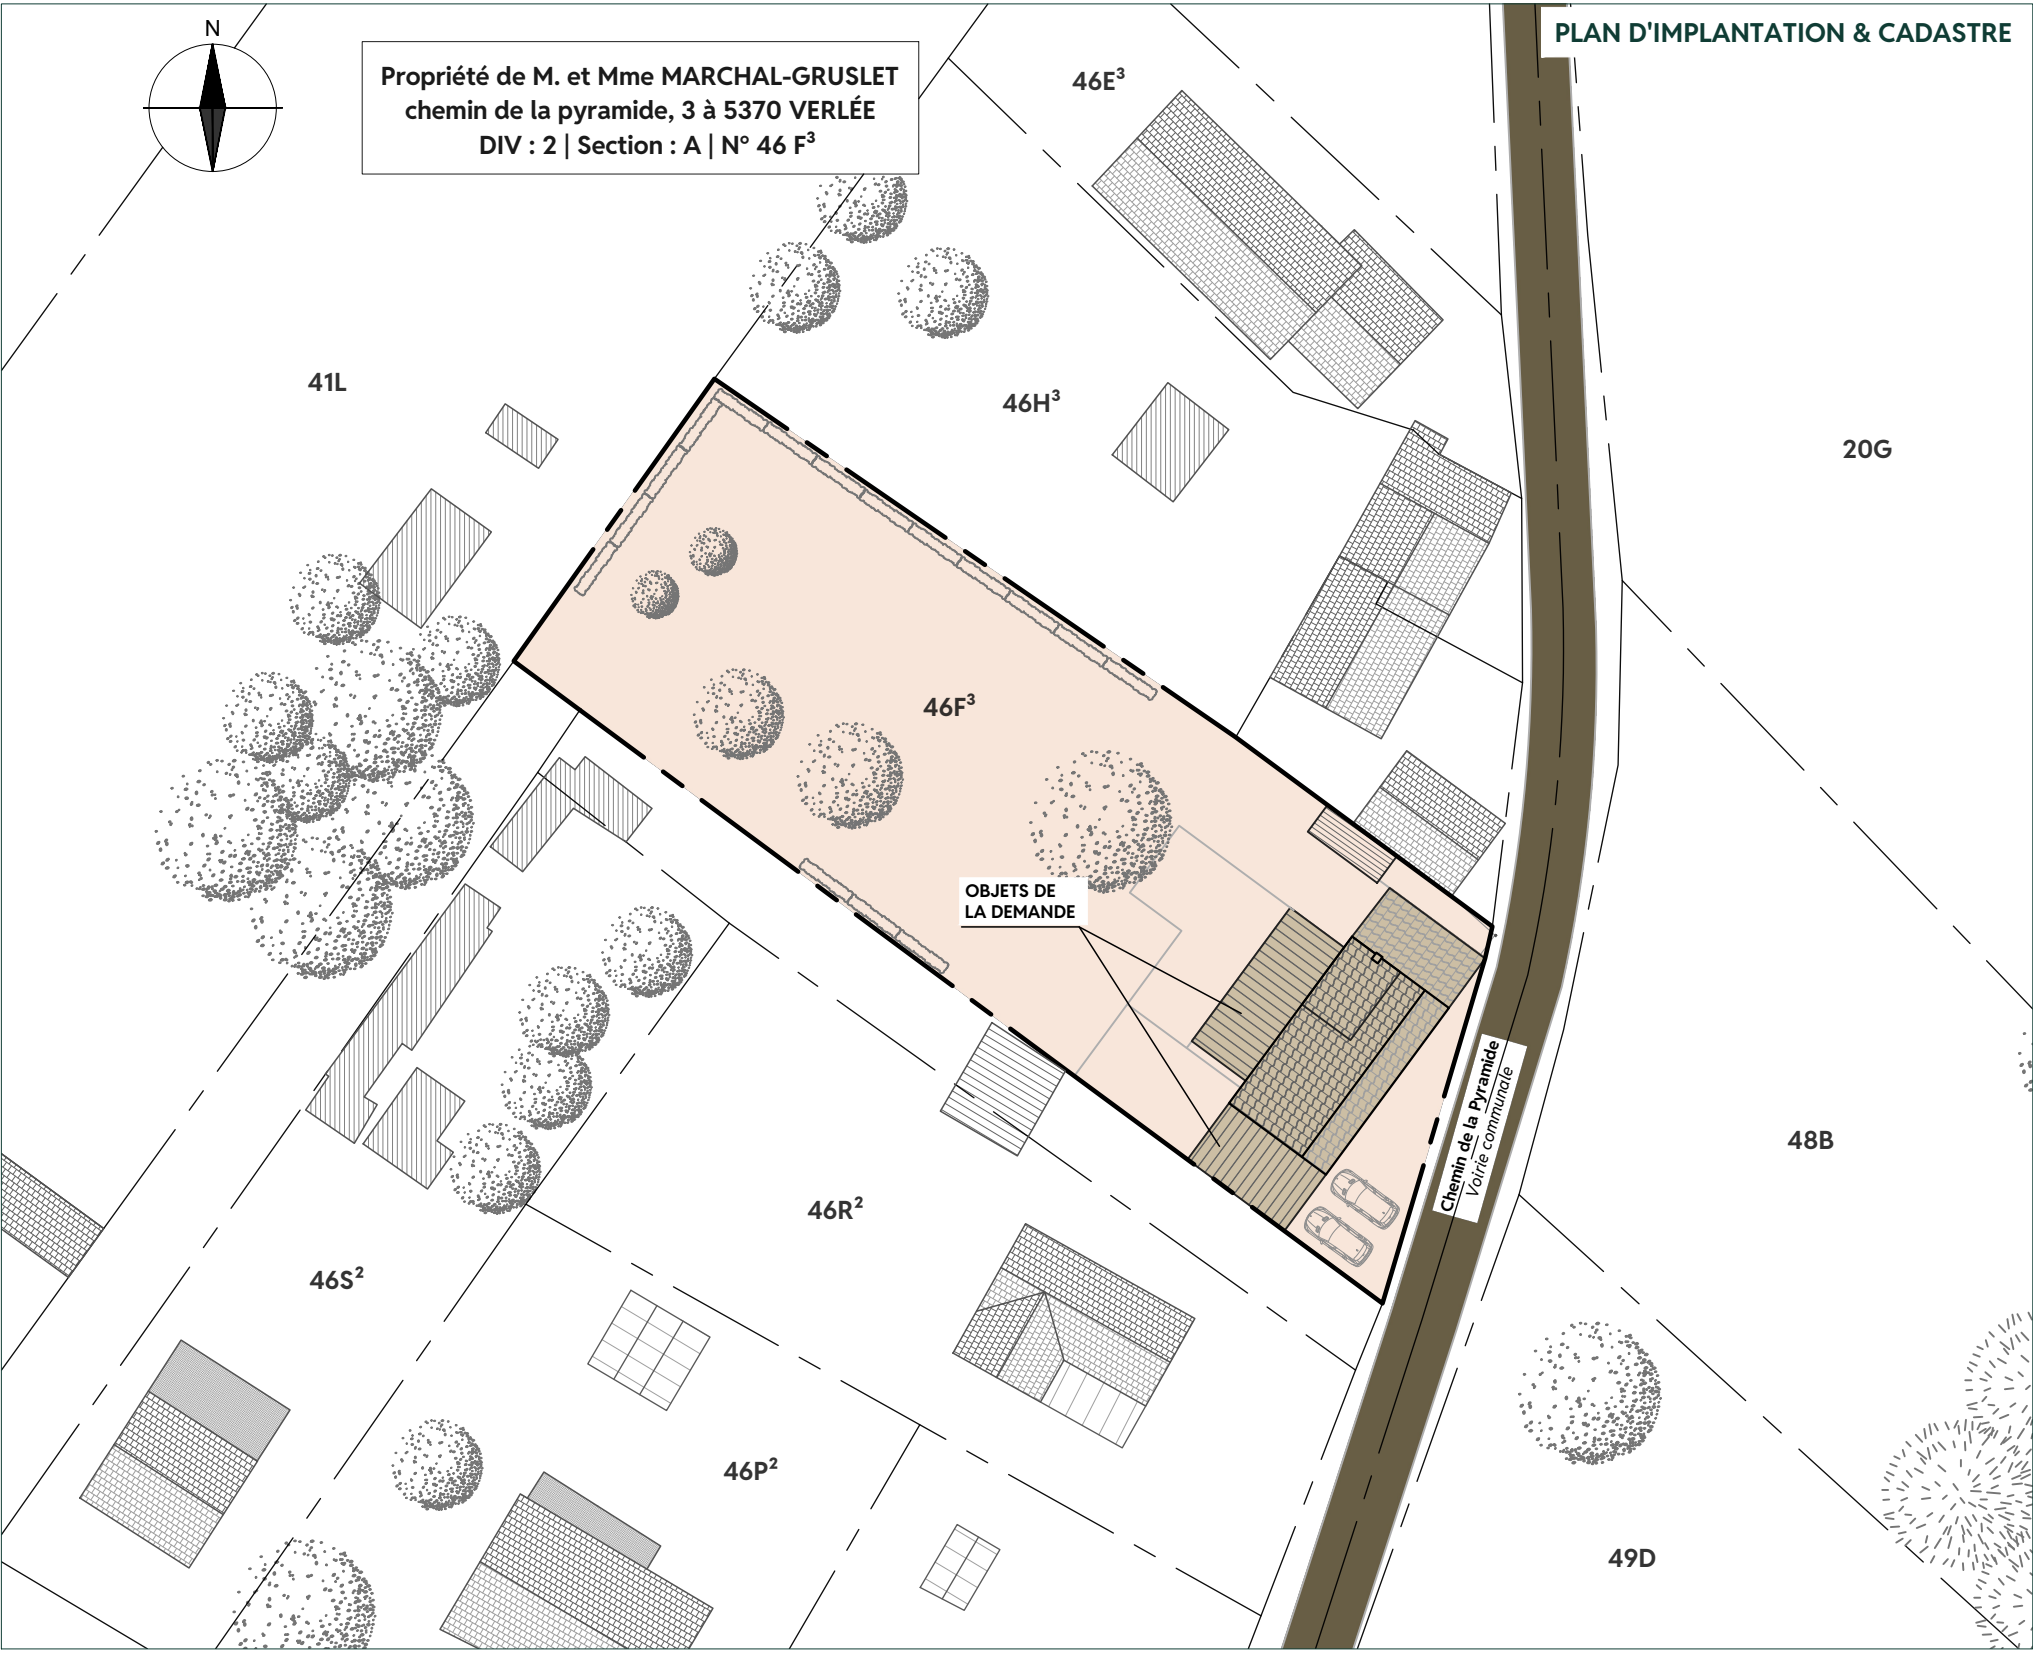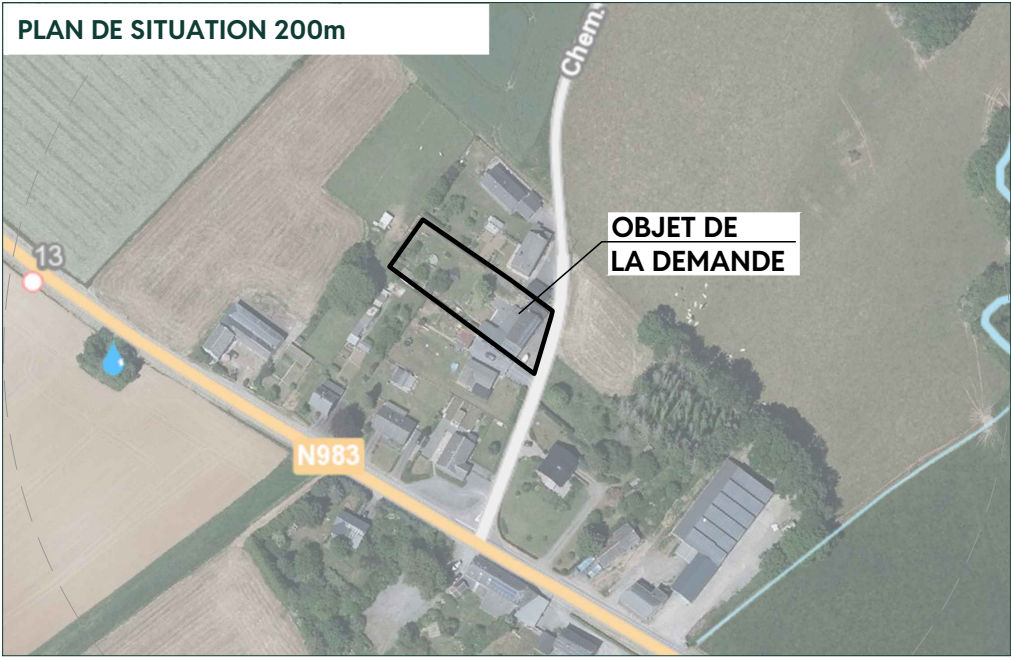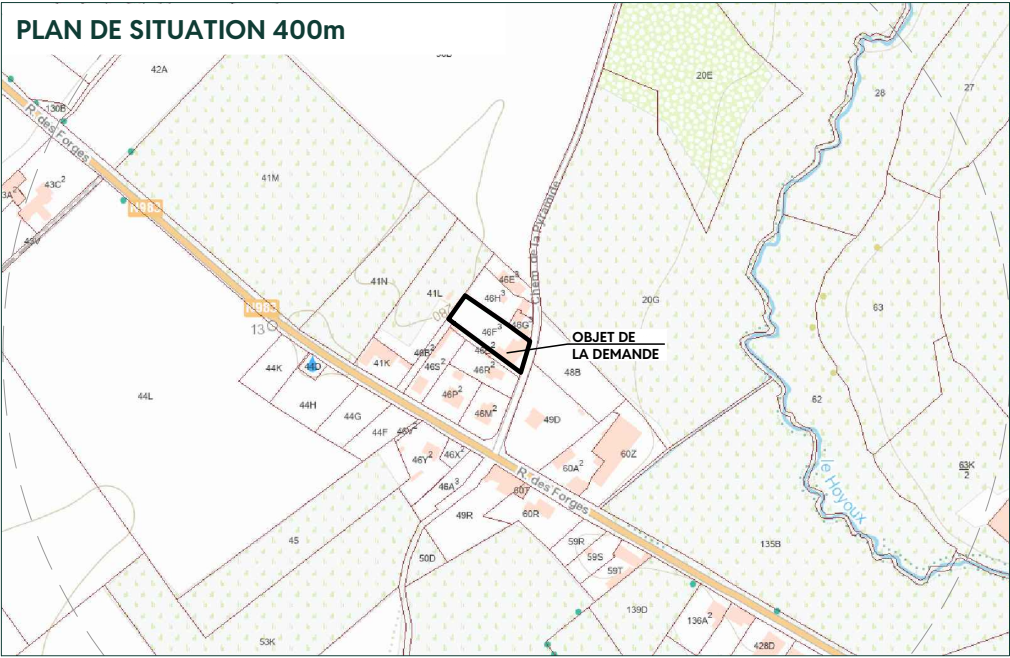

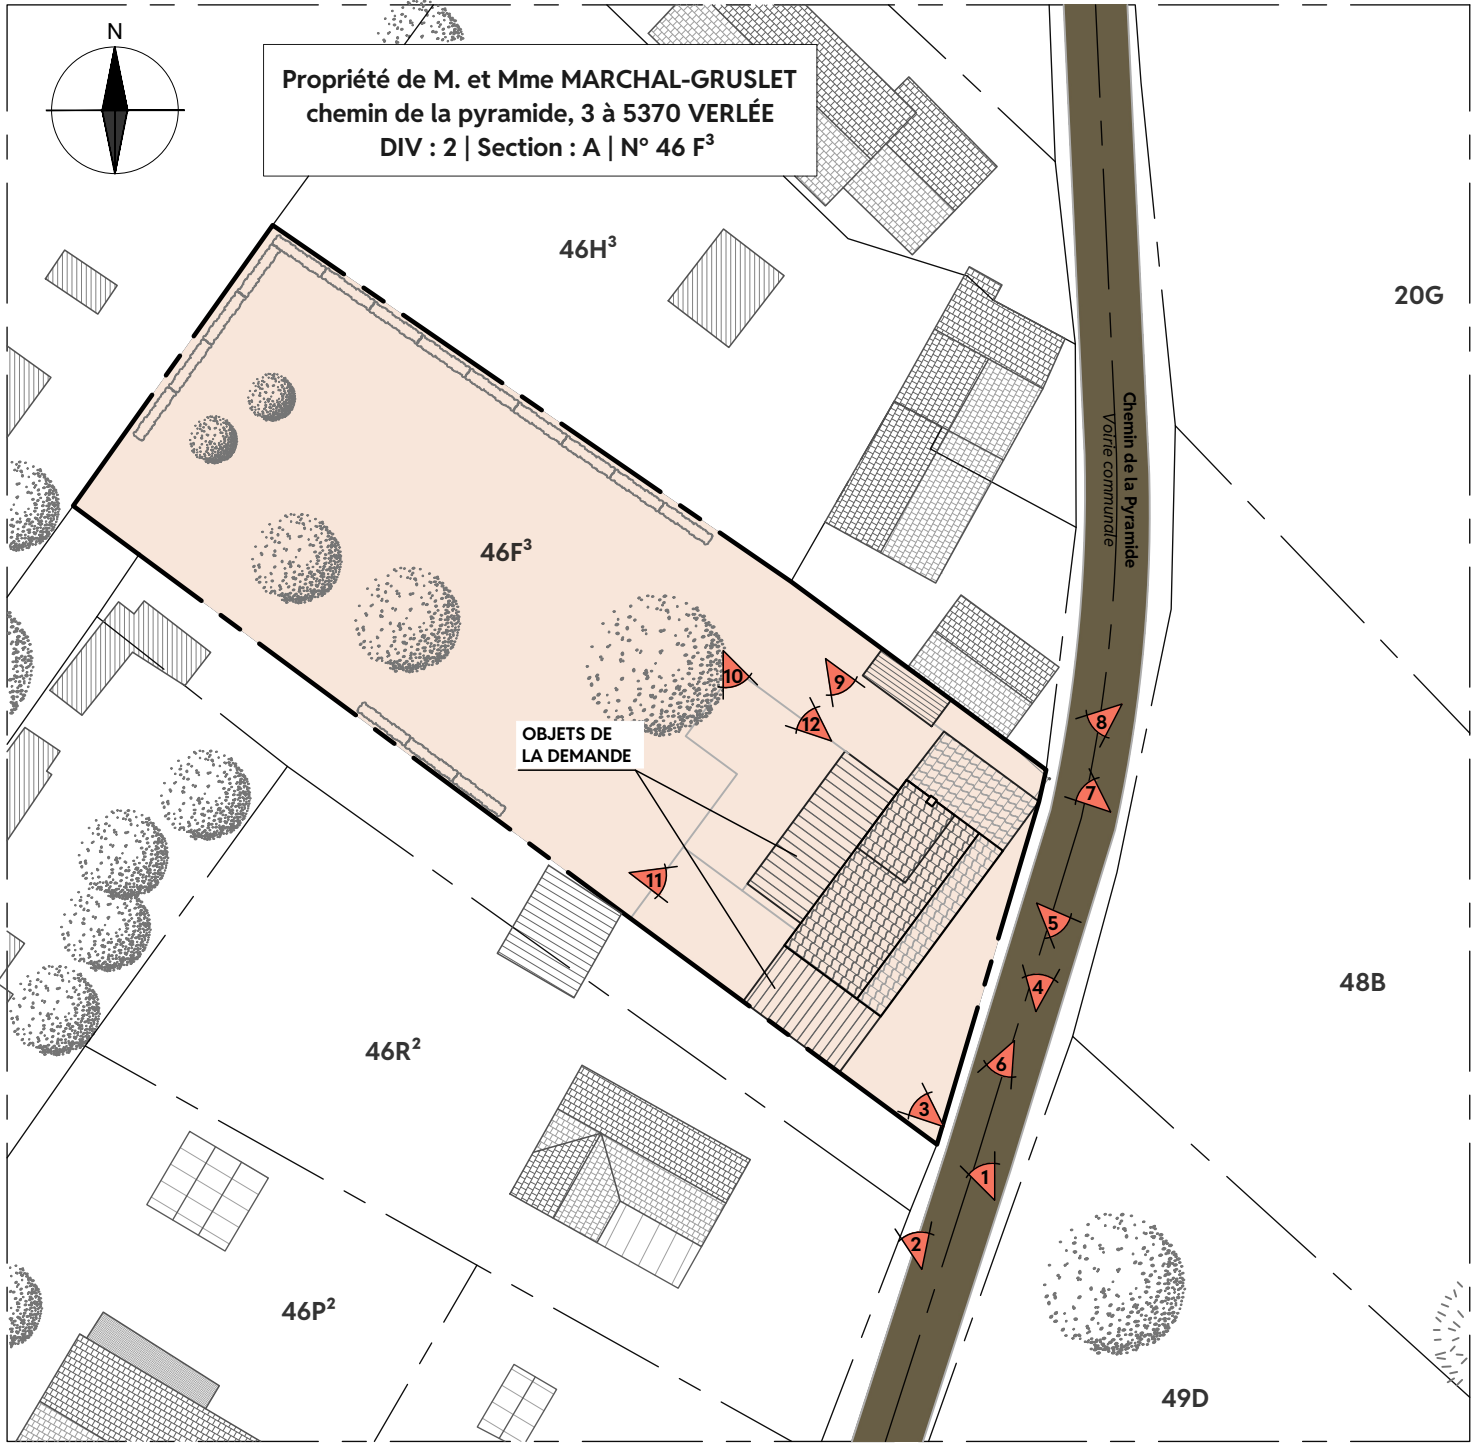


PIGNON DROIT

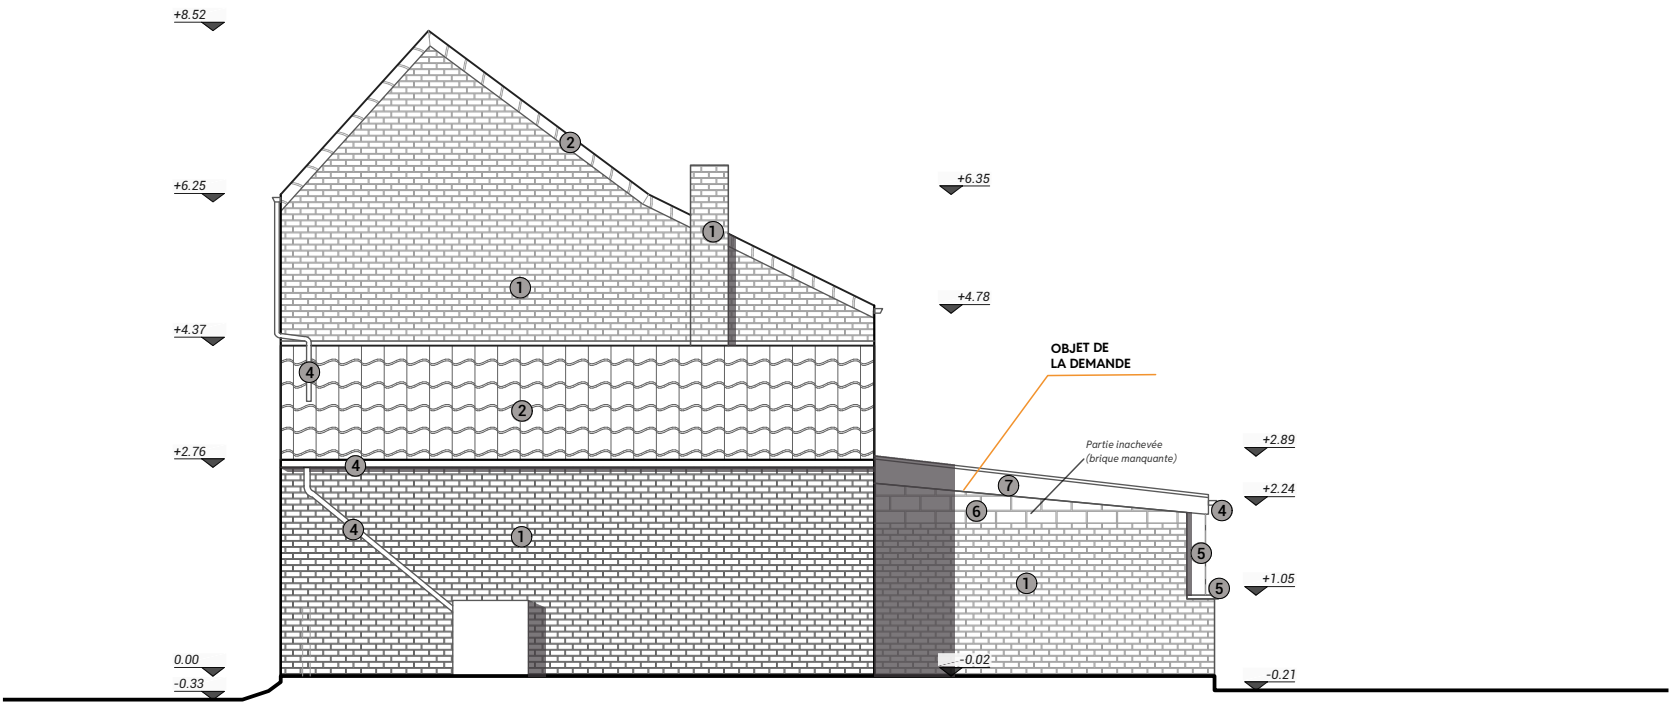


LEGENDE MATERIAUX

- 1 Brique de parement
Ton rouge-brun
- 2 Tuiles
Ton noir-brun
- 3 Menuiserie bois/bardage
Ton brun foncé
- 4 Zinc
Ton gris/naturel
- 5 Petit granit
Ton gris
- 6 Bloc béton apparent
Ton gris
- 7 Bois apparent
Ton naturel
- 8 Tôle bac acier
Ton noir
- 9 Ardoises artificielles
grand format
Ton gris-noir
- 10 Ardoises artificielles
grand format
Ton brun-noir (idem tuiles)
- 11 Châssis PVC
Ton gris moyen
- 12 Châssis
Ton brun-noir


FACADE AVANT

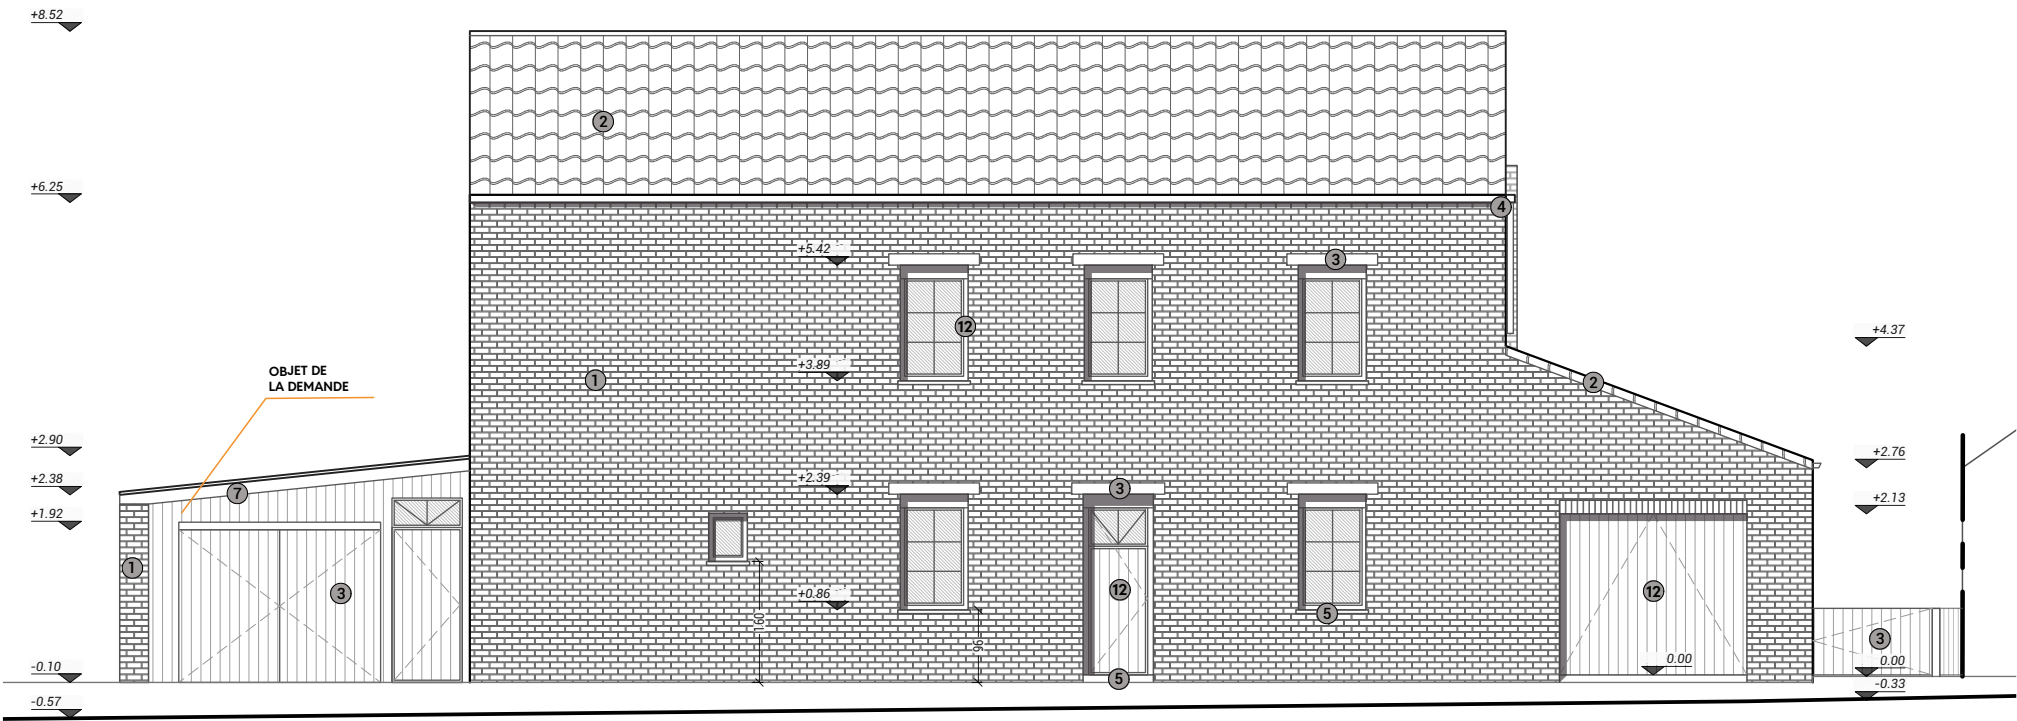

PIGNON GAUCHE

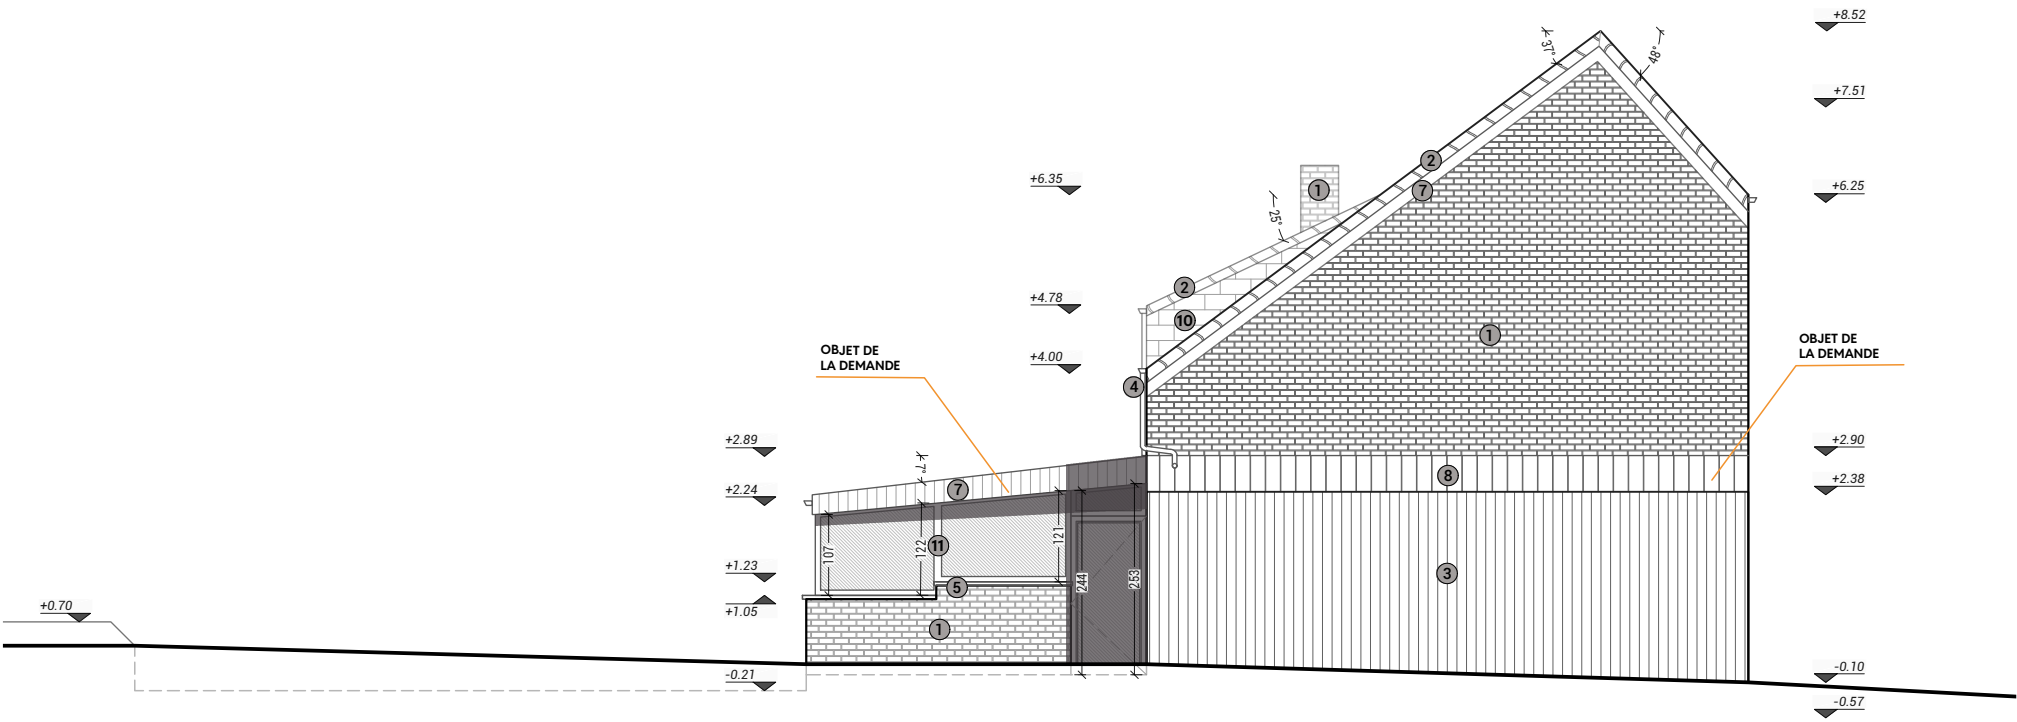


COUPE BB'

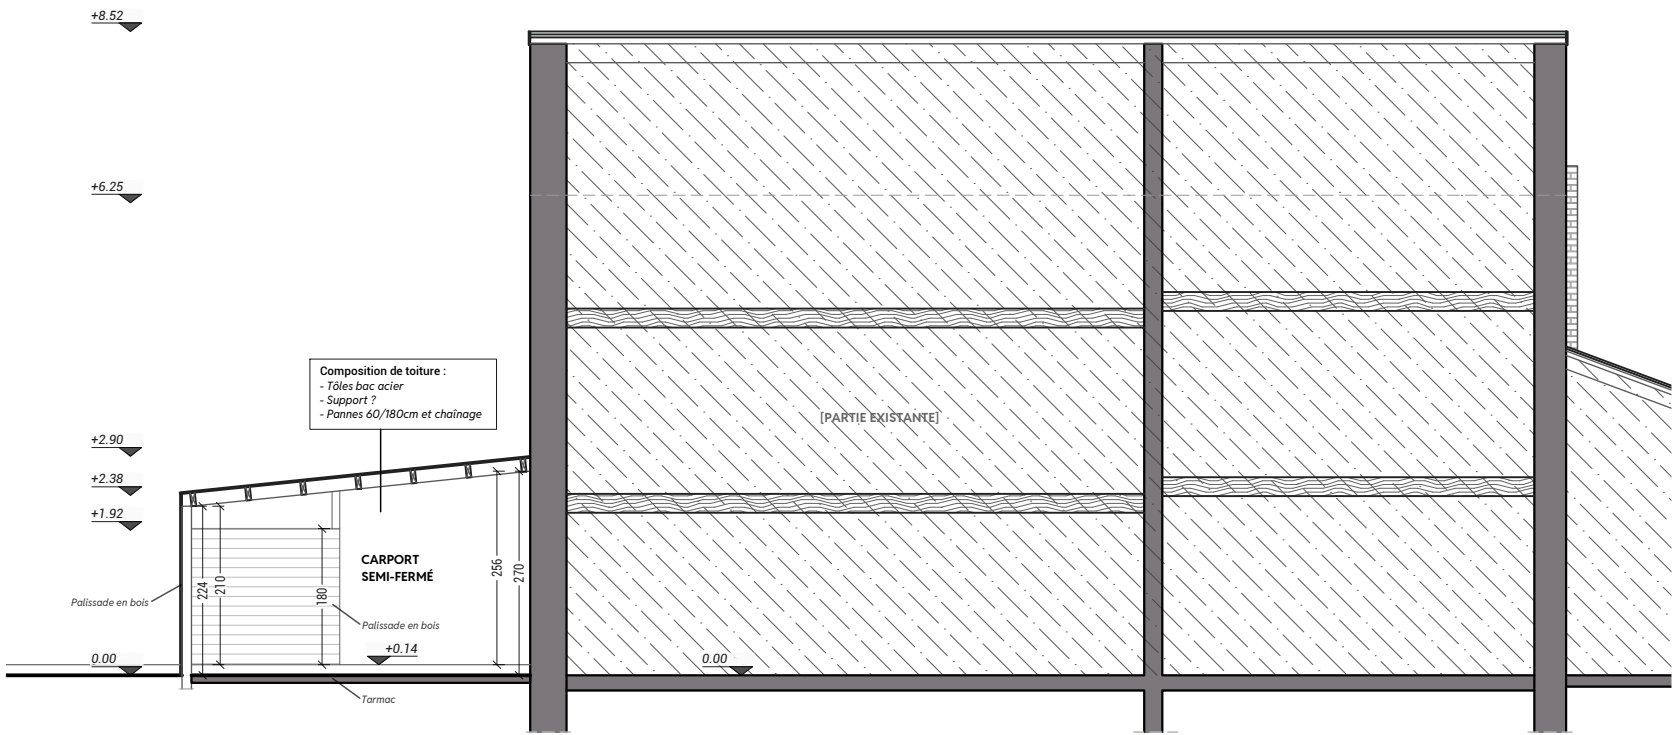

LEGENDE MATERIAUX

- 1 Brique de parement
Ton rouge-brun
- 2 Tuiles
Ton noir-brun
- 3 Menuiserie bois/bardage
Ton brun foncé
- 4 Zinc
Ton gris/naturel
- 5 Petit granit
Ton gris
- 6 Bloc béton apparent
Ton gris
- 7 Bois apparent
Ton naturel
- 8 Tôle bac acier
Ton noir
- 9 Ardoises artificielles
grand format
Ton gris-noir
- 10 Ardoises artificielles
grand format
Ton brun-noir (idem tuiles)
- 11 Châssis PVC
Ton gris moyen
- 12 Châssis
Ton brun-noir

COUPE AA'

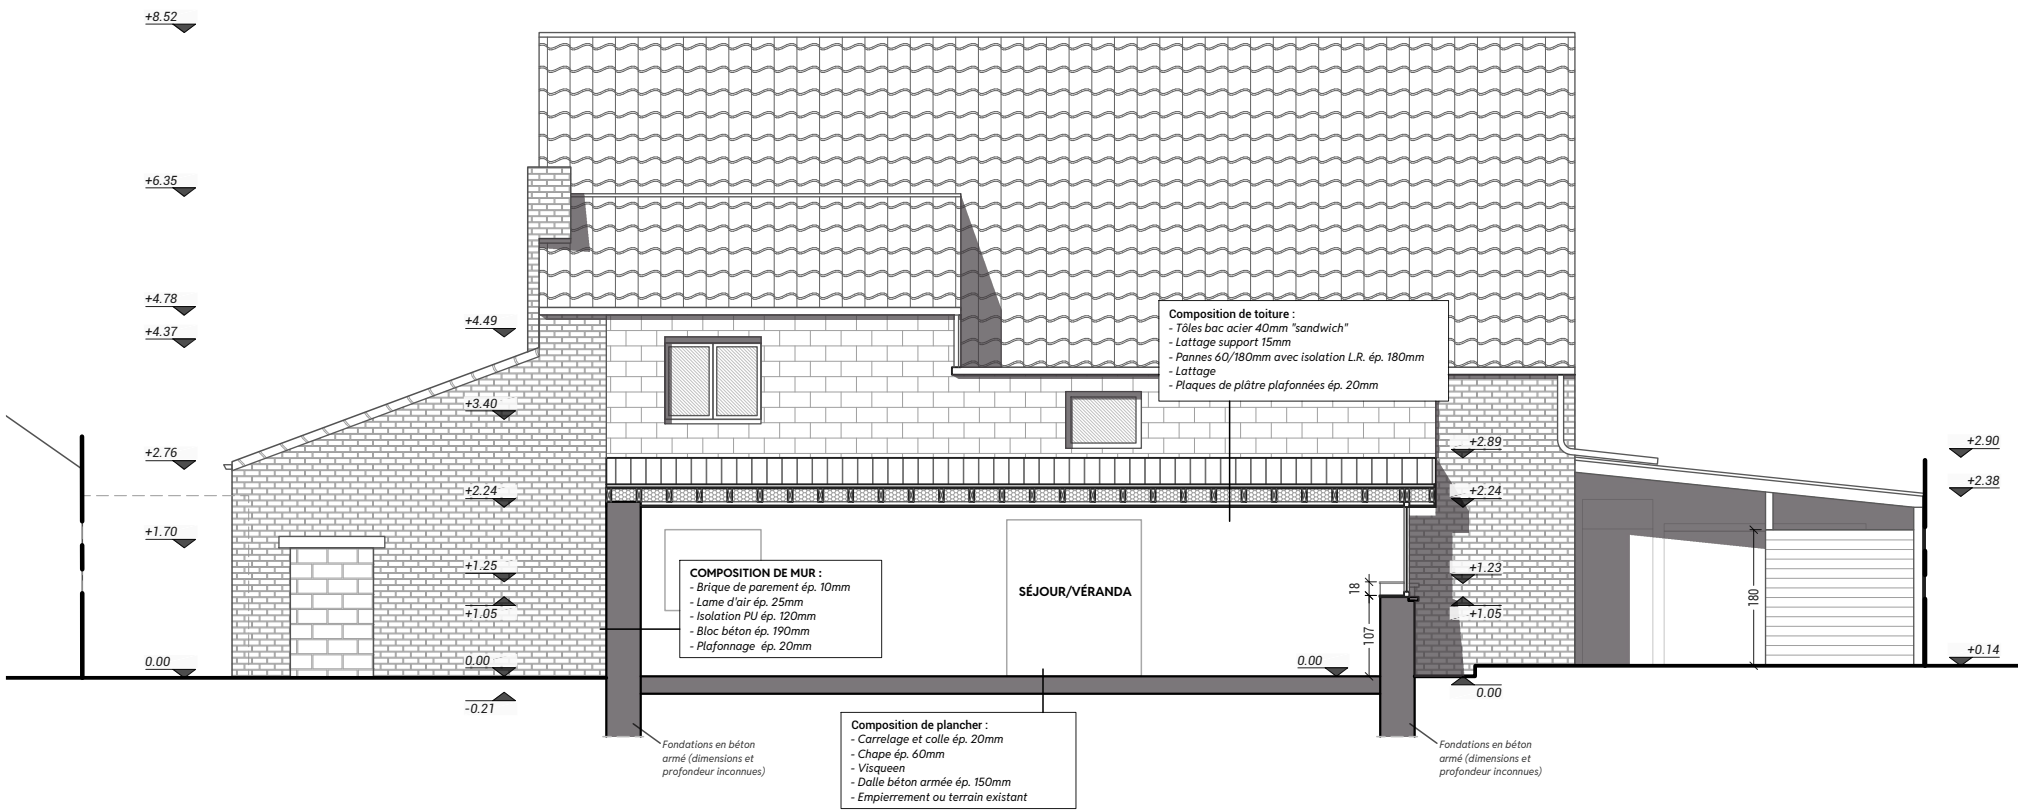

FACADE ARRIÈRE

