

# PARKTOREN

Hier heel het jaar terrasjesweer




VERKOOP EN  
INLICHTINGEN  
Sea Coast  
Albert I laan 98  
8620 Nieuwpoort  
058.24 24 84



## 17.H'

appartement met  
1 slaapkamer

APPARTEMENT	54.2 m <sup>2</sup>
TERRAS	11.4 m <sup>2</sup>
TOTAAL	65.6 m <sup>2</sup>

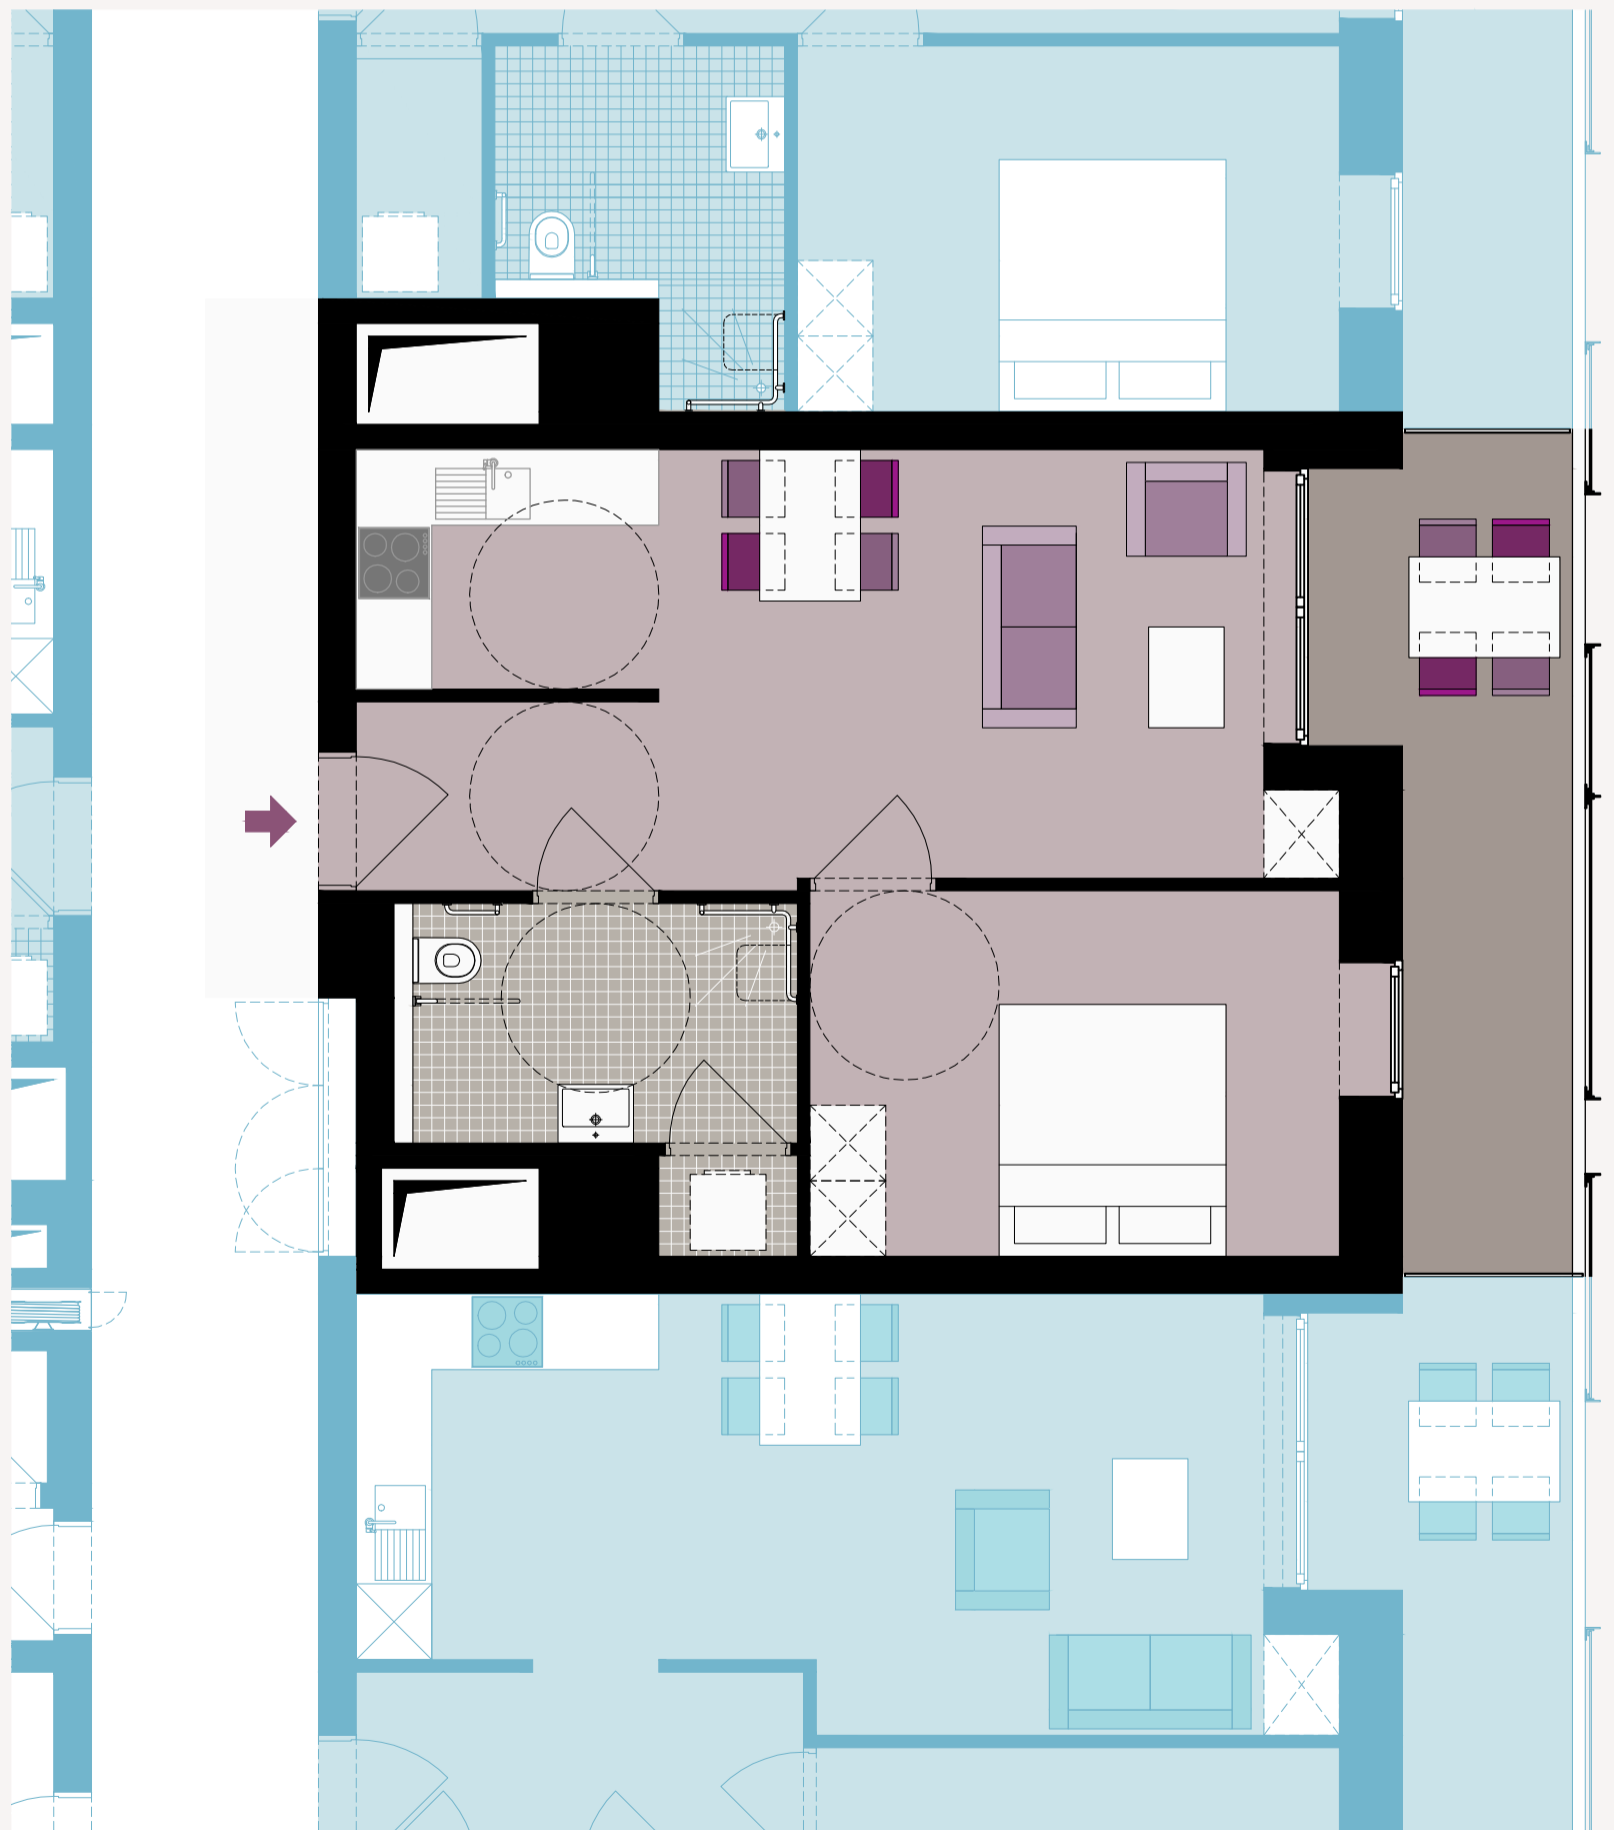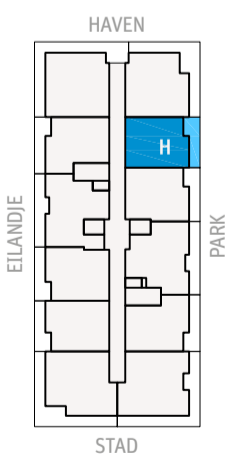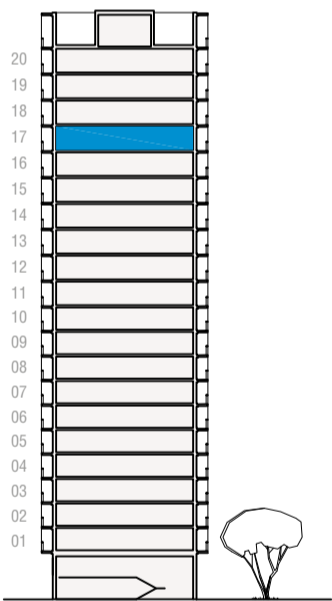

0 1 2 3m



DIT VERKOOPSPLAN WERD MET DE GROOTST MOGELIJKE ZORG SAMENGESTELD EN GEEFT ZO ACCURAAAT MOGELIJK HET PROJECT PARK TOREN WEER OP HET MOMENT VAN PUBLICATIE, MAAR KAN MOGELIJK AFWIJKEN VAN DE DEFINITIEVE REALISATIE // NV SEA COAST EN AANVERWANTE PARTIJEN KUNNEN HIERVOOR NIET AANSPRAKELIJK WORDEN GESTELD. HET VOORGESTELDE MEUBILAIR IS LOUTER INFORMATIEF, EN NIET BINDEND. PLAATSING VAN DE WINDSCHERMEN GEBEURT IN FUNCTIE VAN DE GEVELTEKENING EN WINDSTUDIE // ARCHITECT: ELD ARCHITECTS



PARK  
TOREN

PARKTOREN  
PARK SPOOR NOORD  
ELLERMANSTRAAT  
2060 ANTWERPEN