# BEERSE: HOUTSEWEG 68

1°afdeling, Sectie A, nr 278A2

*ALLE MATEN EN OPP CFR PLAN ARCHITECT SIMON LEYSEN*
*ALLE OPPERVLAKTE = NETTO OPPERVLAKTE*

## VERDIEPING +1

**Schaal : 1/100**

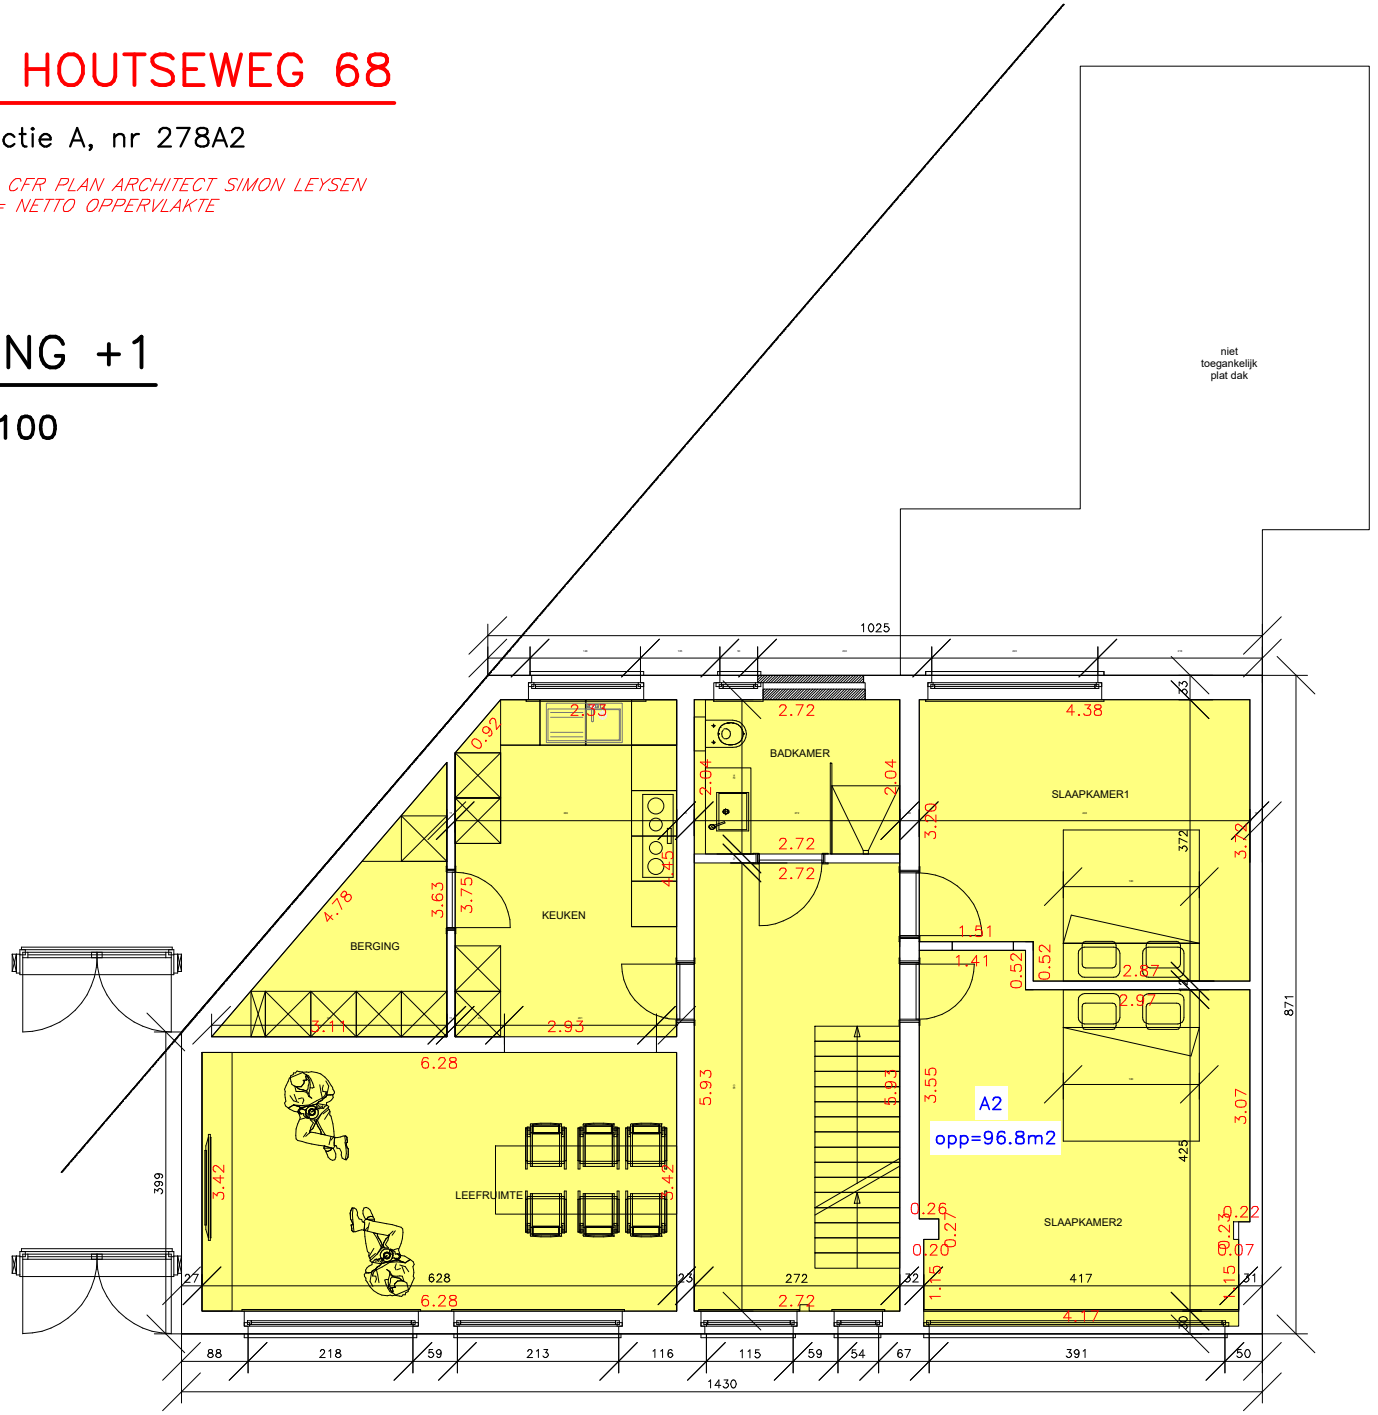


LANDMETER LiVENS
LRD Landmeting bvba - Halven 162 - 2440 Geel
info@landmeterlivens.be - M 0473 47 35 83

DOSSIER 25874 HOUTSEWEG 68 VD+1