BEERSE: HOUTSEWEG 68

1°afdeling, Sectie A, nr 278A2

ALLE MATEN EN OPP CFR PLAN ARCHITECT SIMON LEYSEN
ALLE OPPERVLAKTE = NETTO OPPERVLAKTE

VERDIEPING +2

Schaal : 1/100

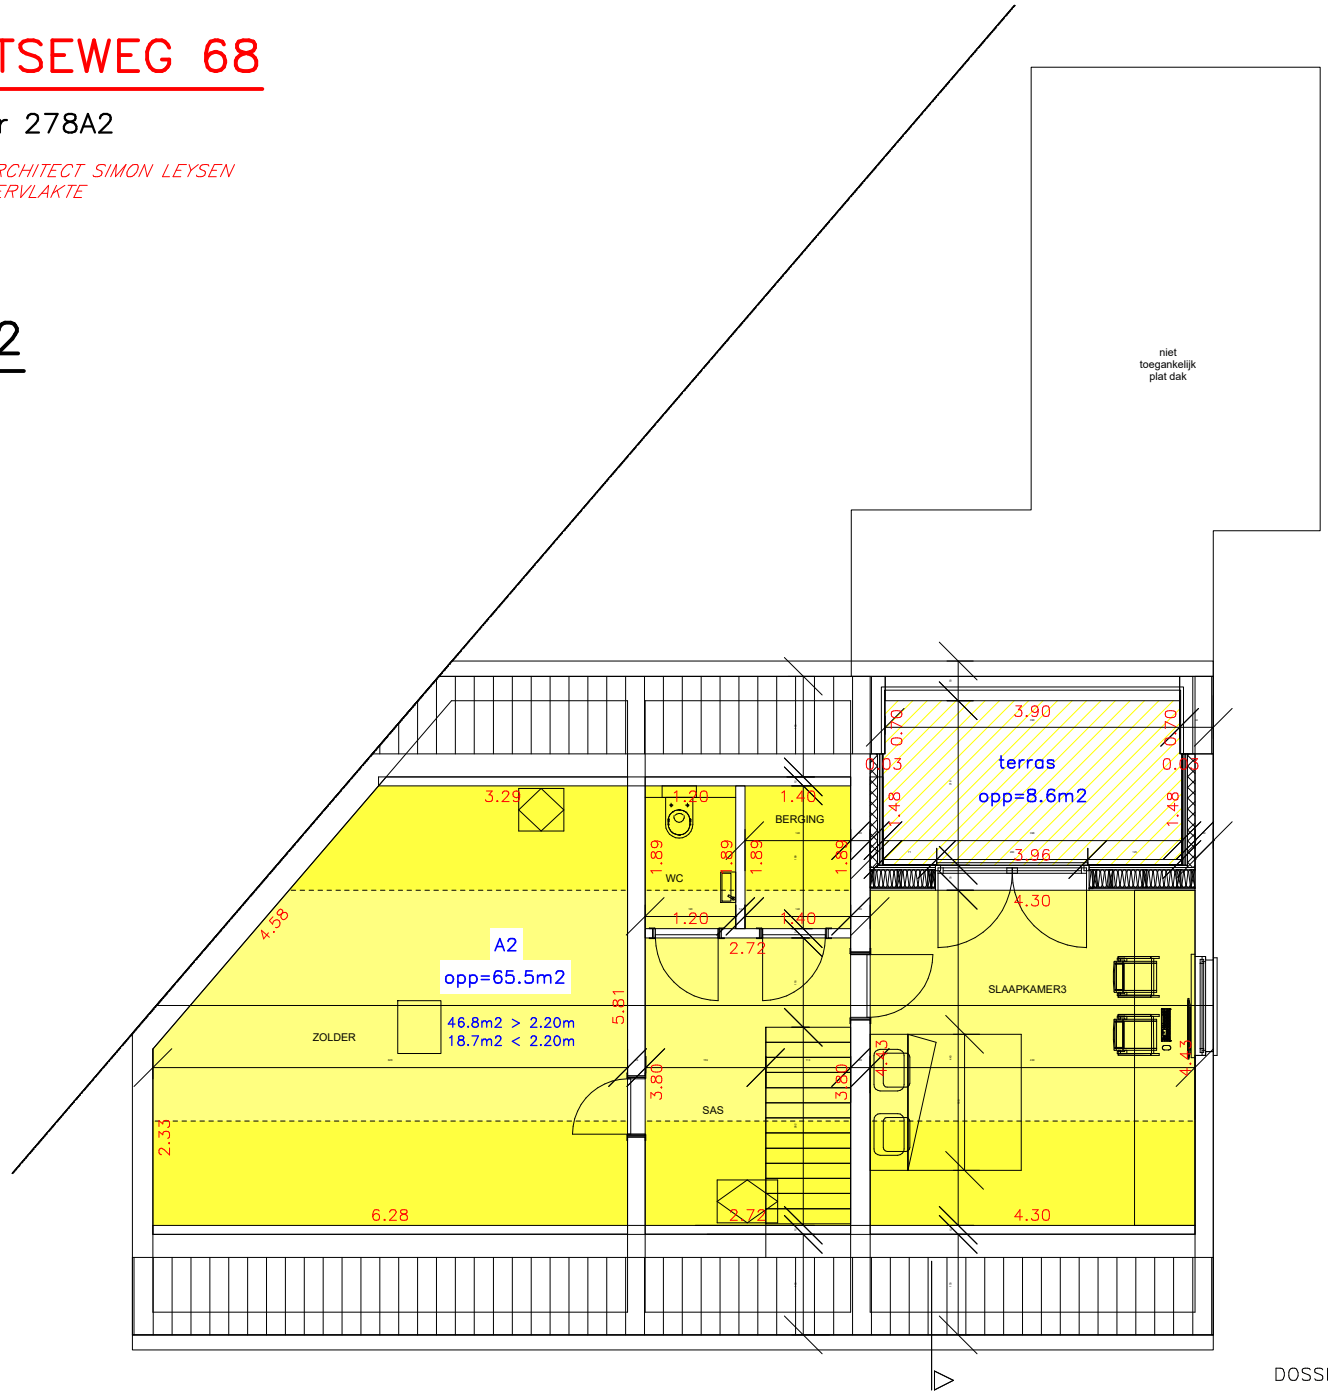

LANDMETER LiVENS
LRD Landmeting bvba - Halven 162 - 2440 Geel
info@landmeterlivens.be - M 0473 47 35 83

DOSSIER 25874 HOUTSEWEG 68 VD+2