




ELEVATION RUE 1/20
Situation projetée

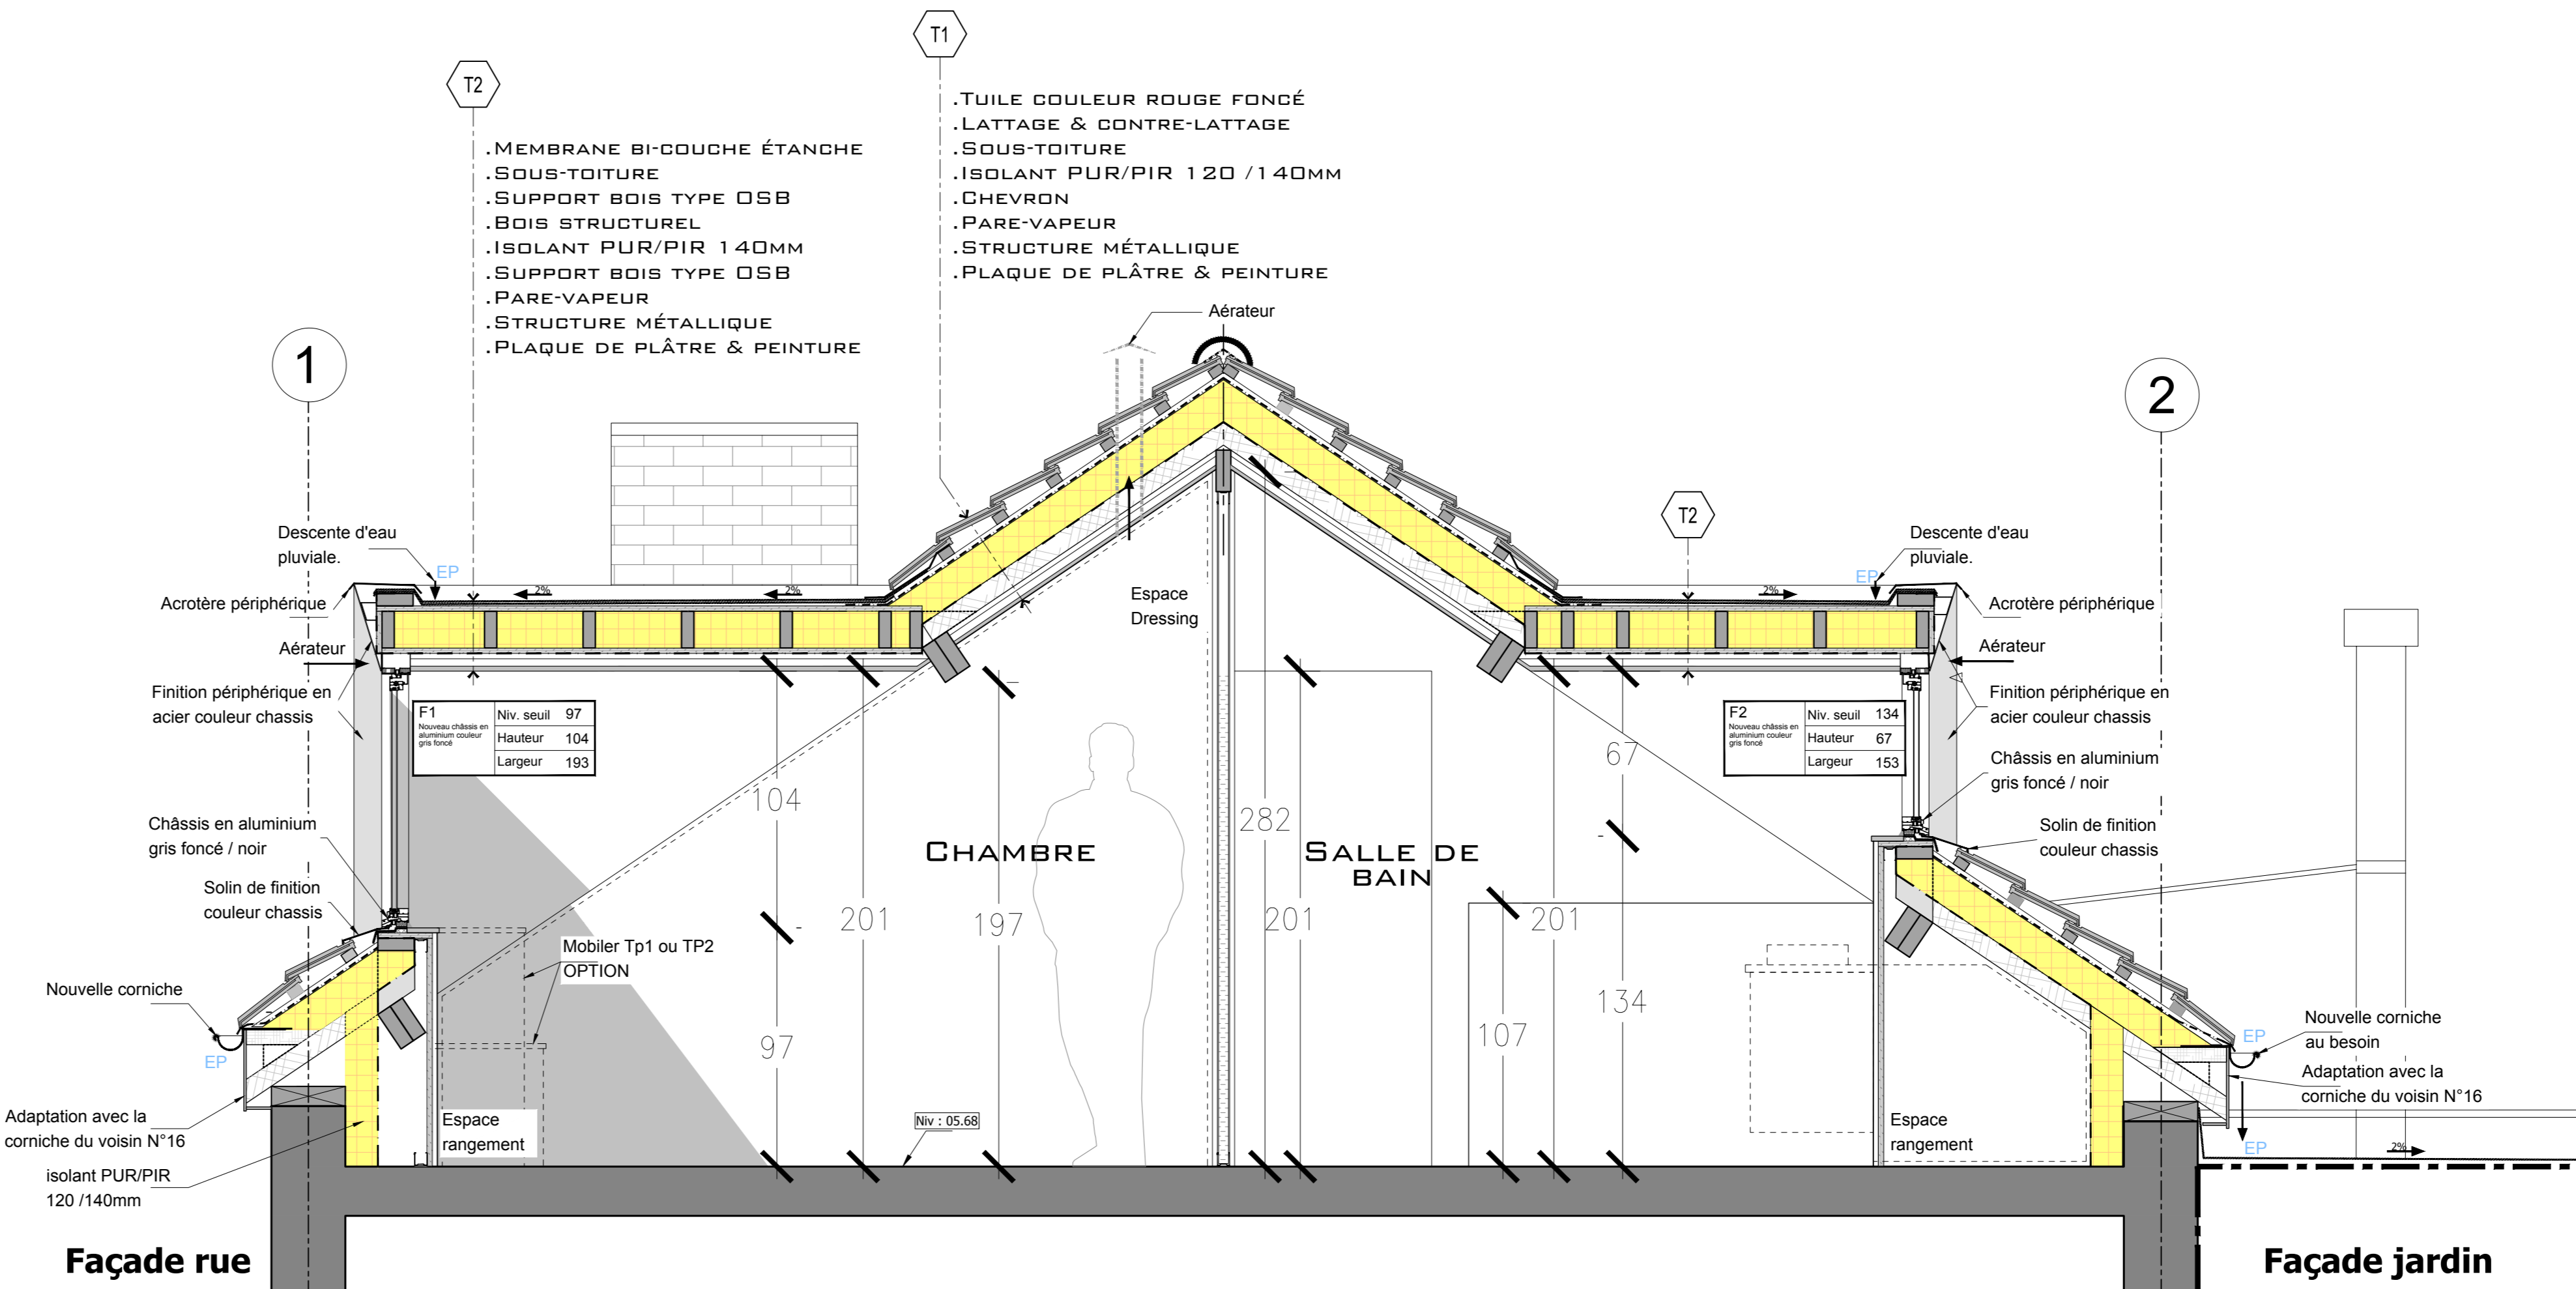


COUPE AA 1/50
Situation projetée

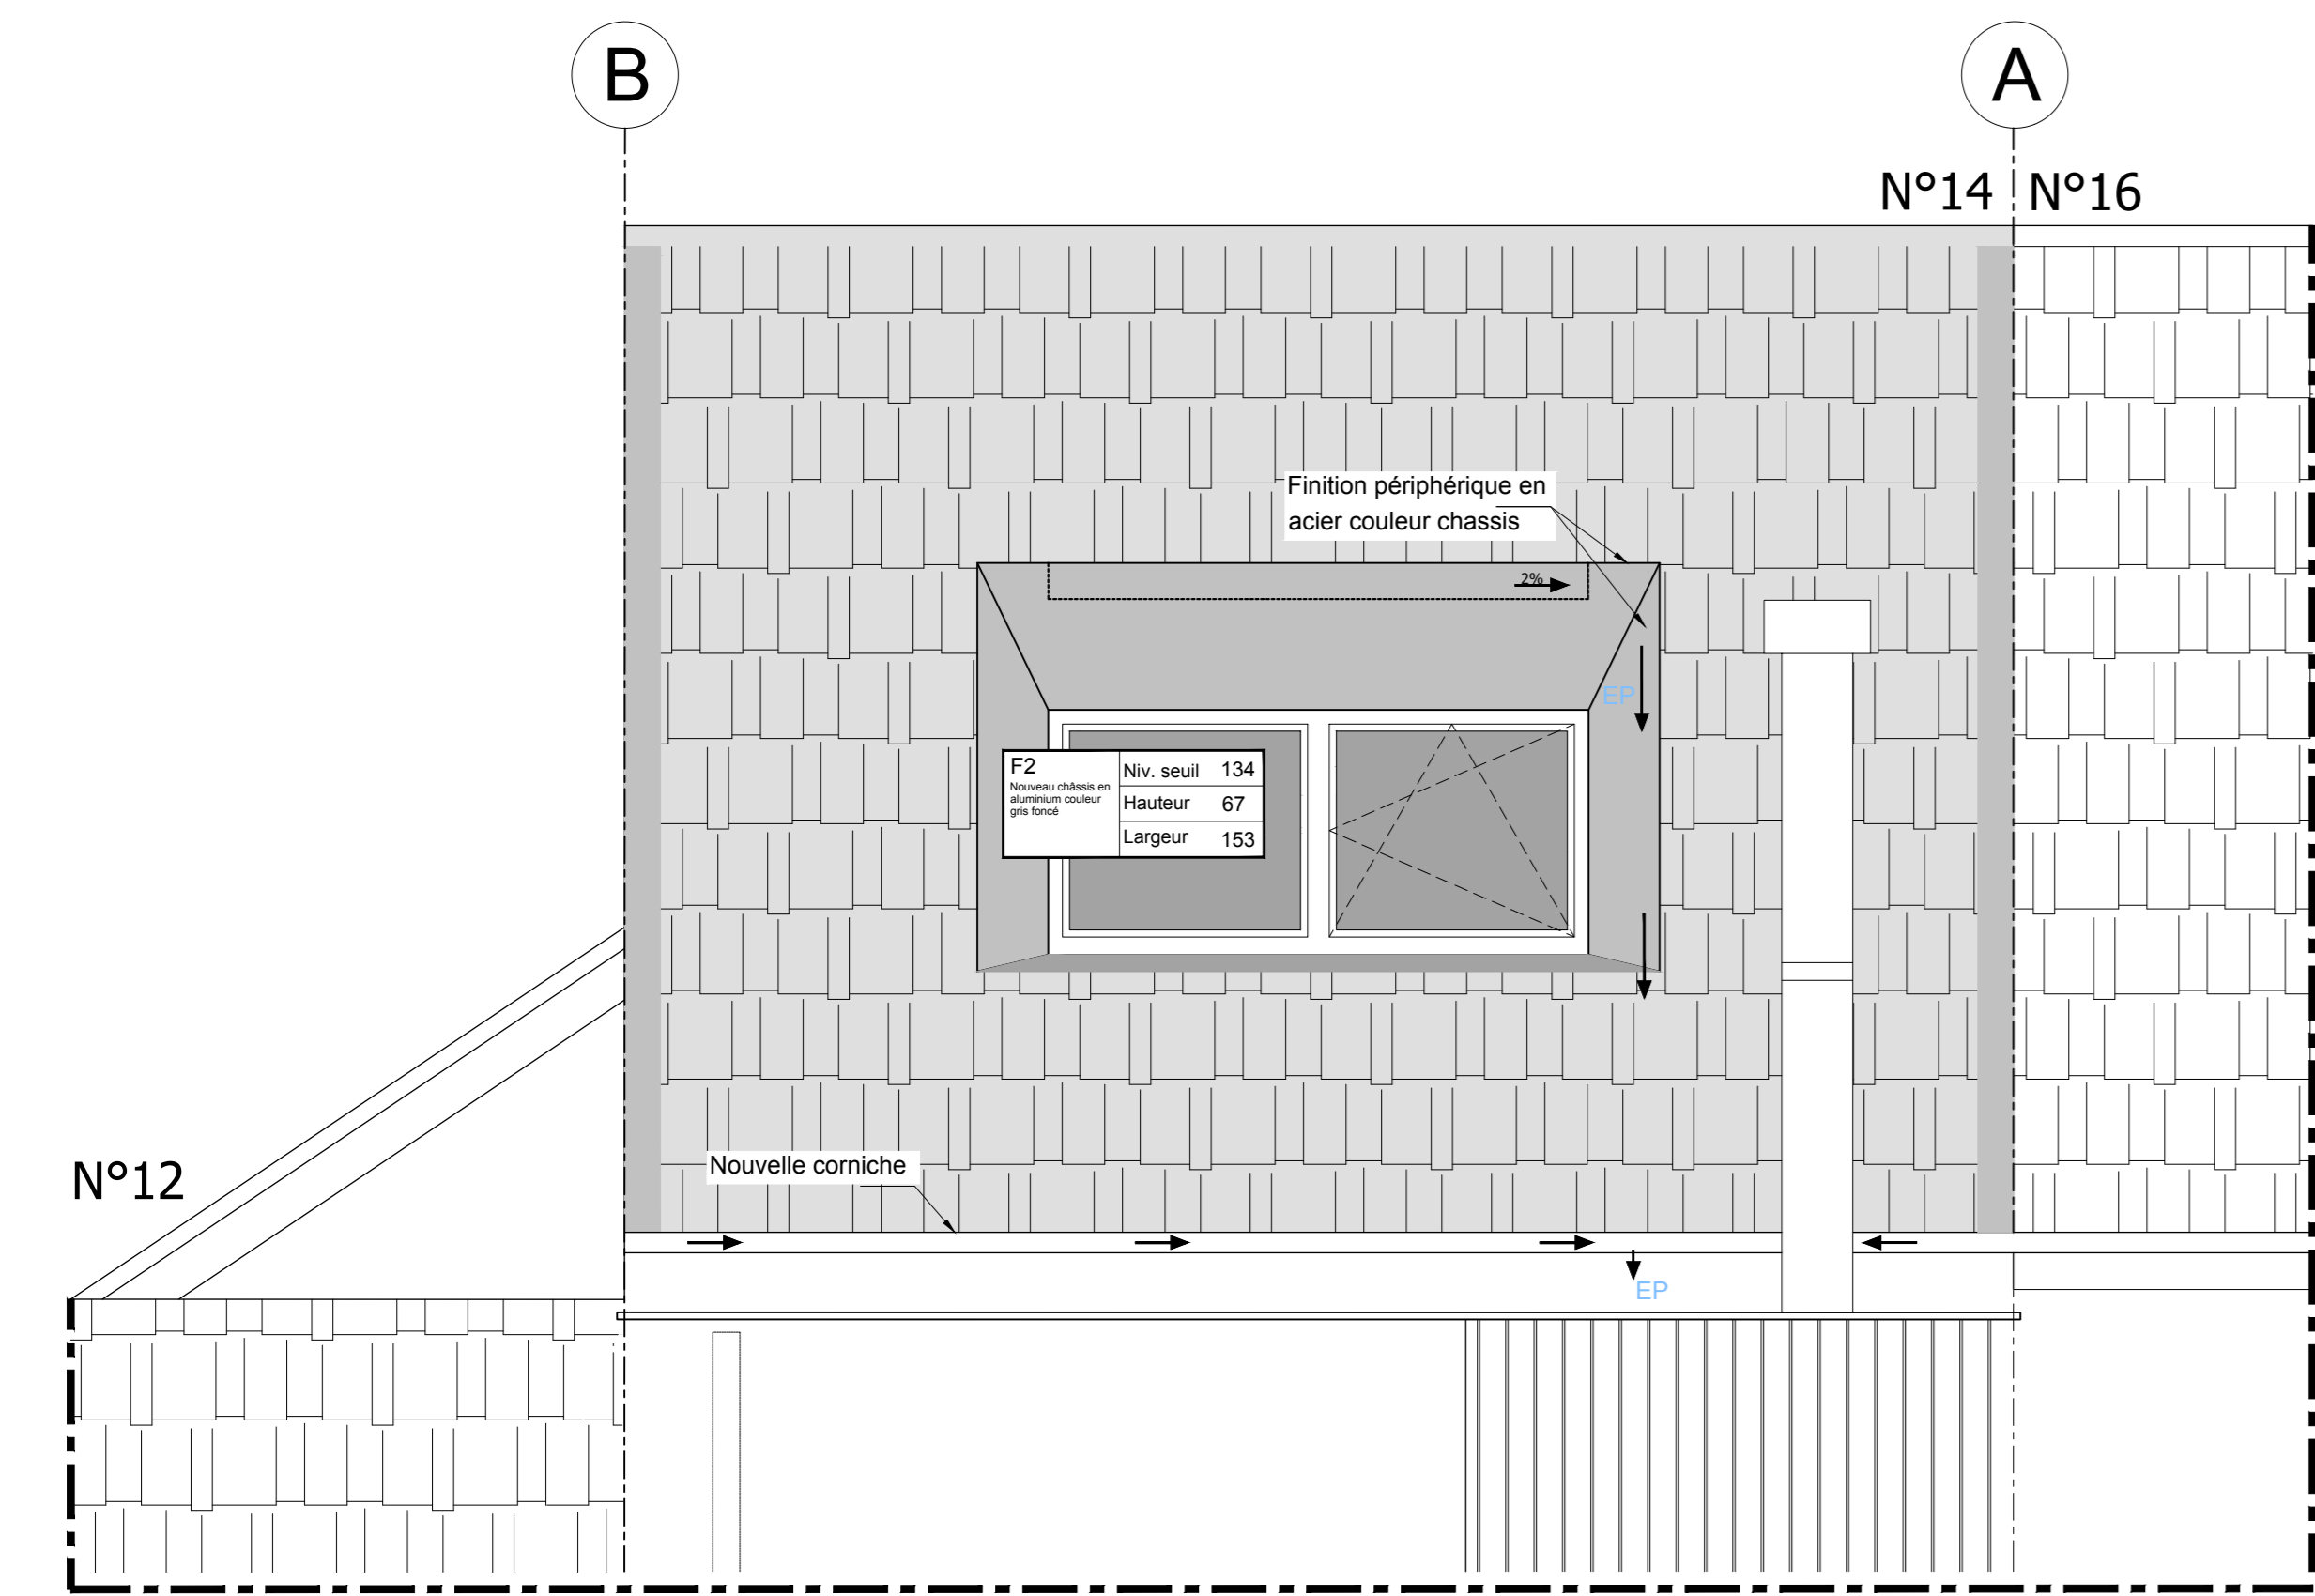


ELEVATION JARDIN 1/20
Situation projetée

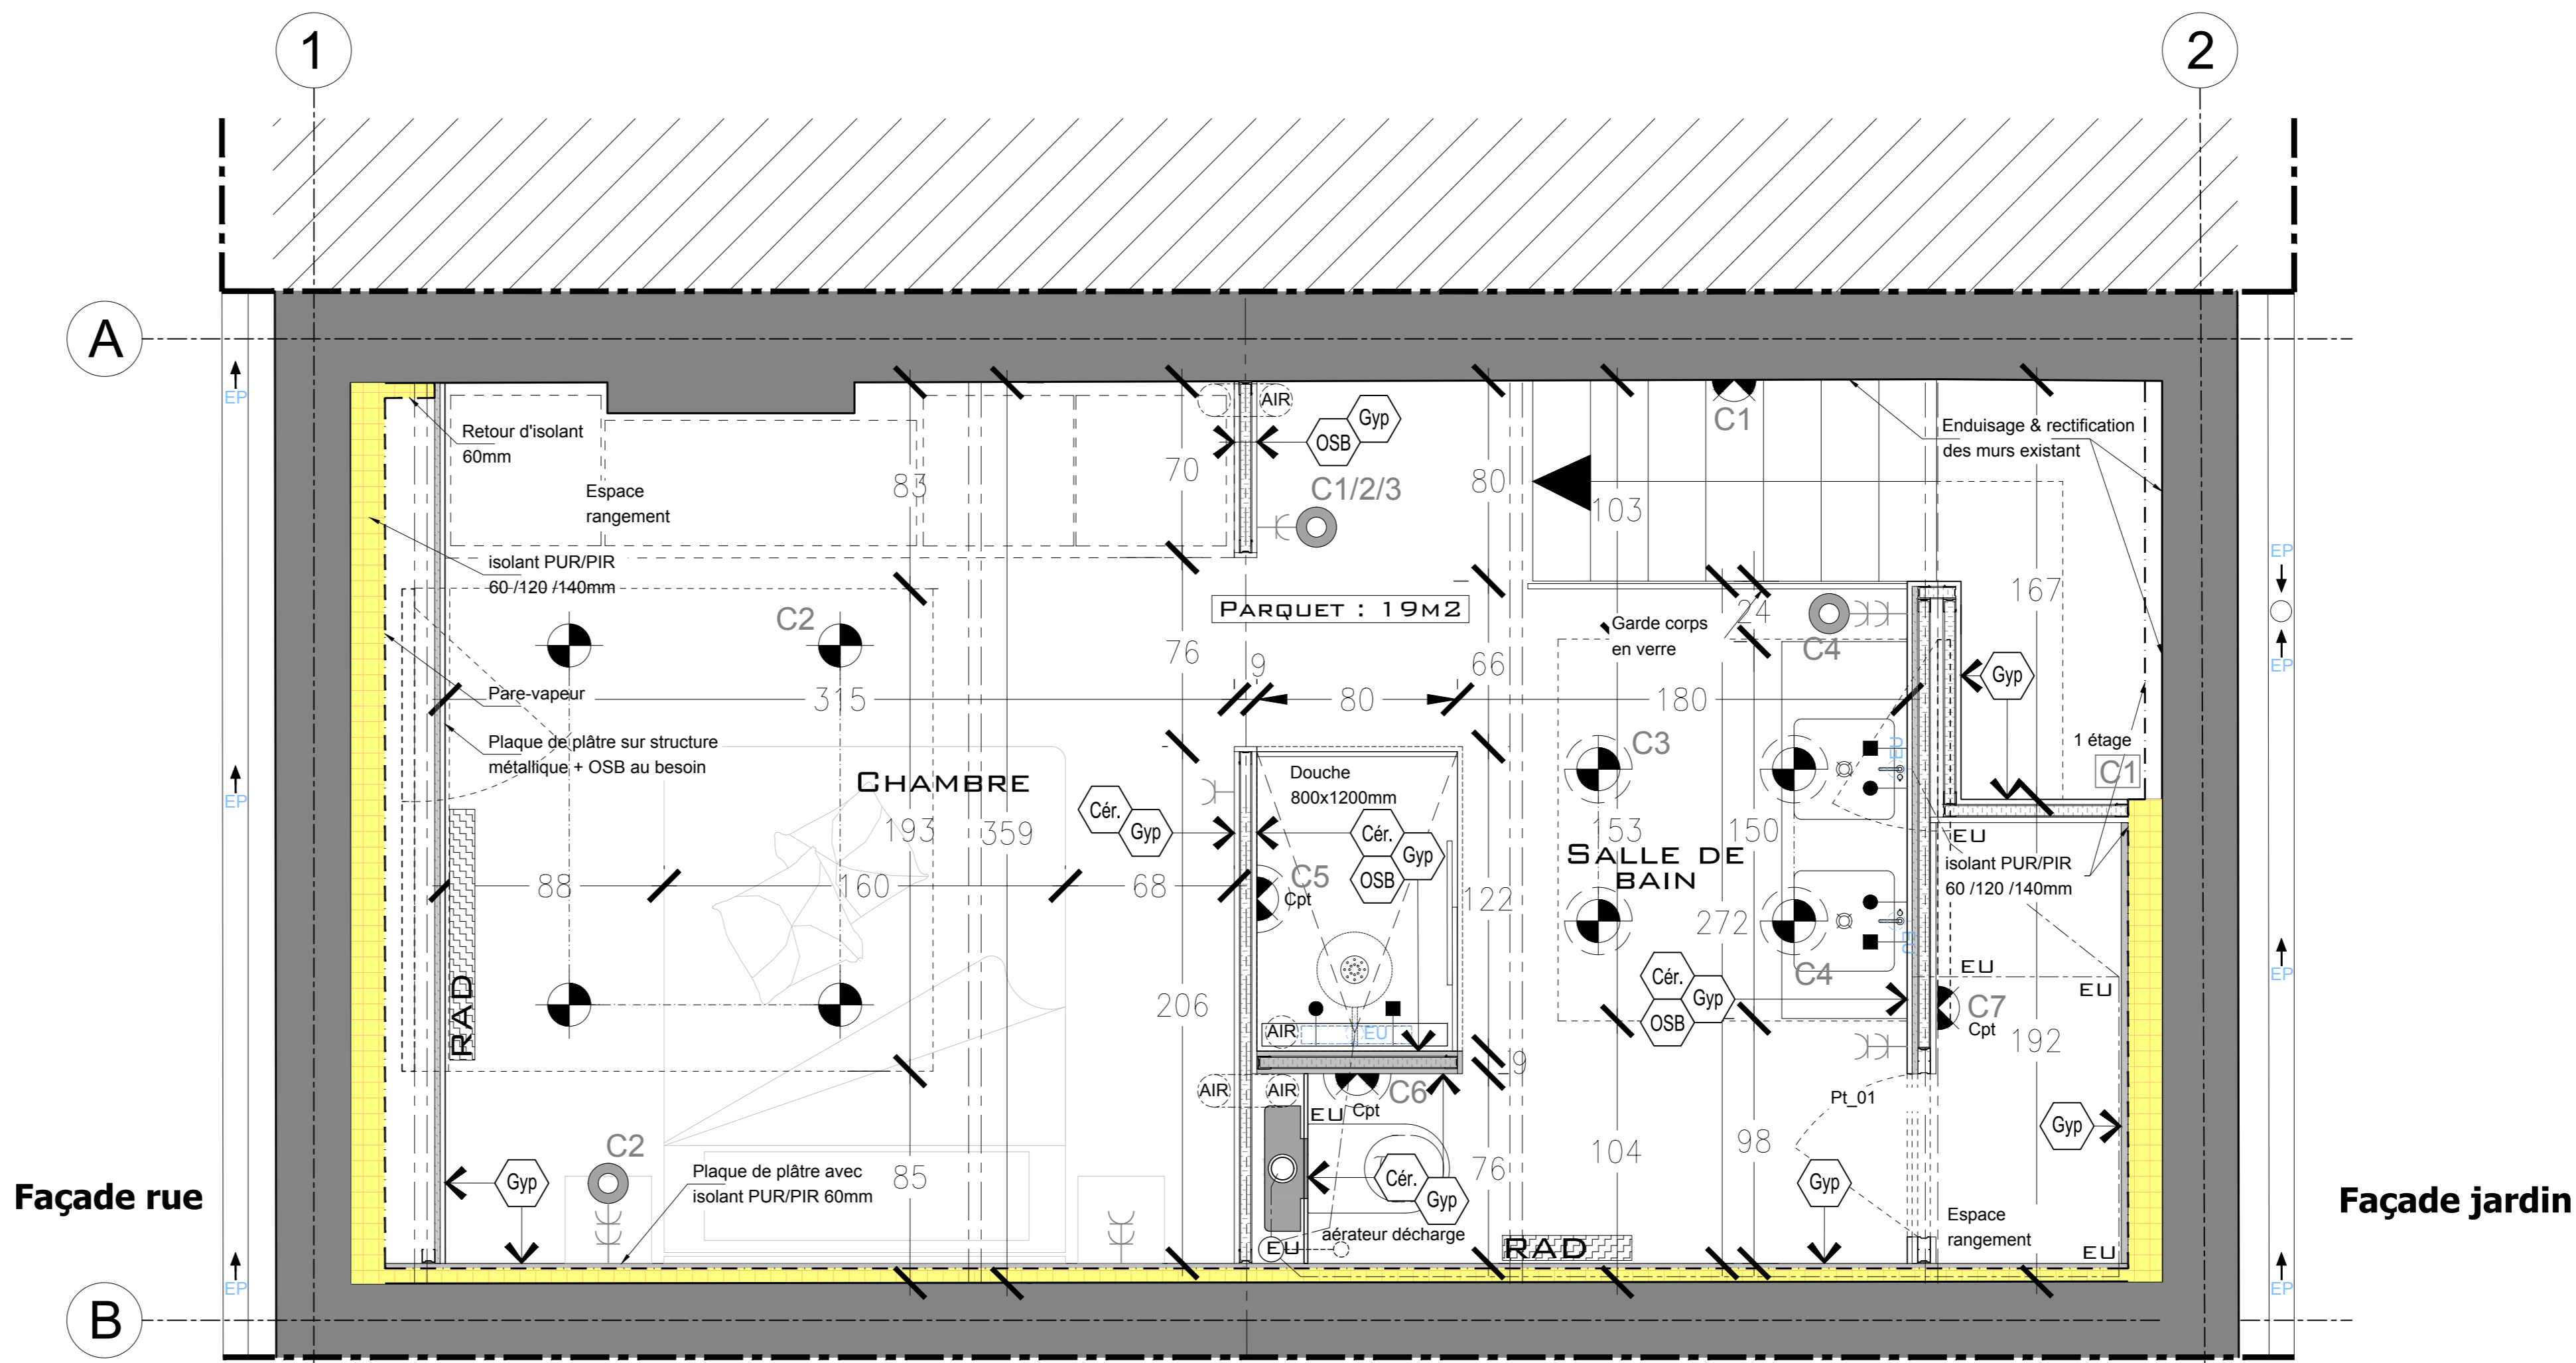

PLAN 1/50
Situation projetée

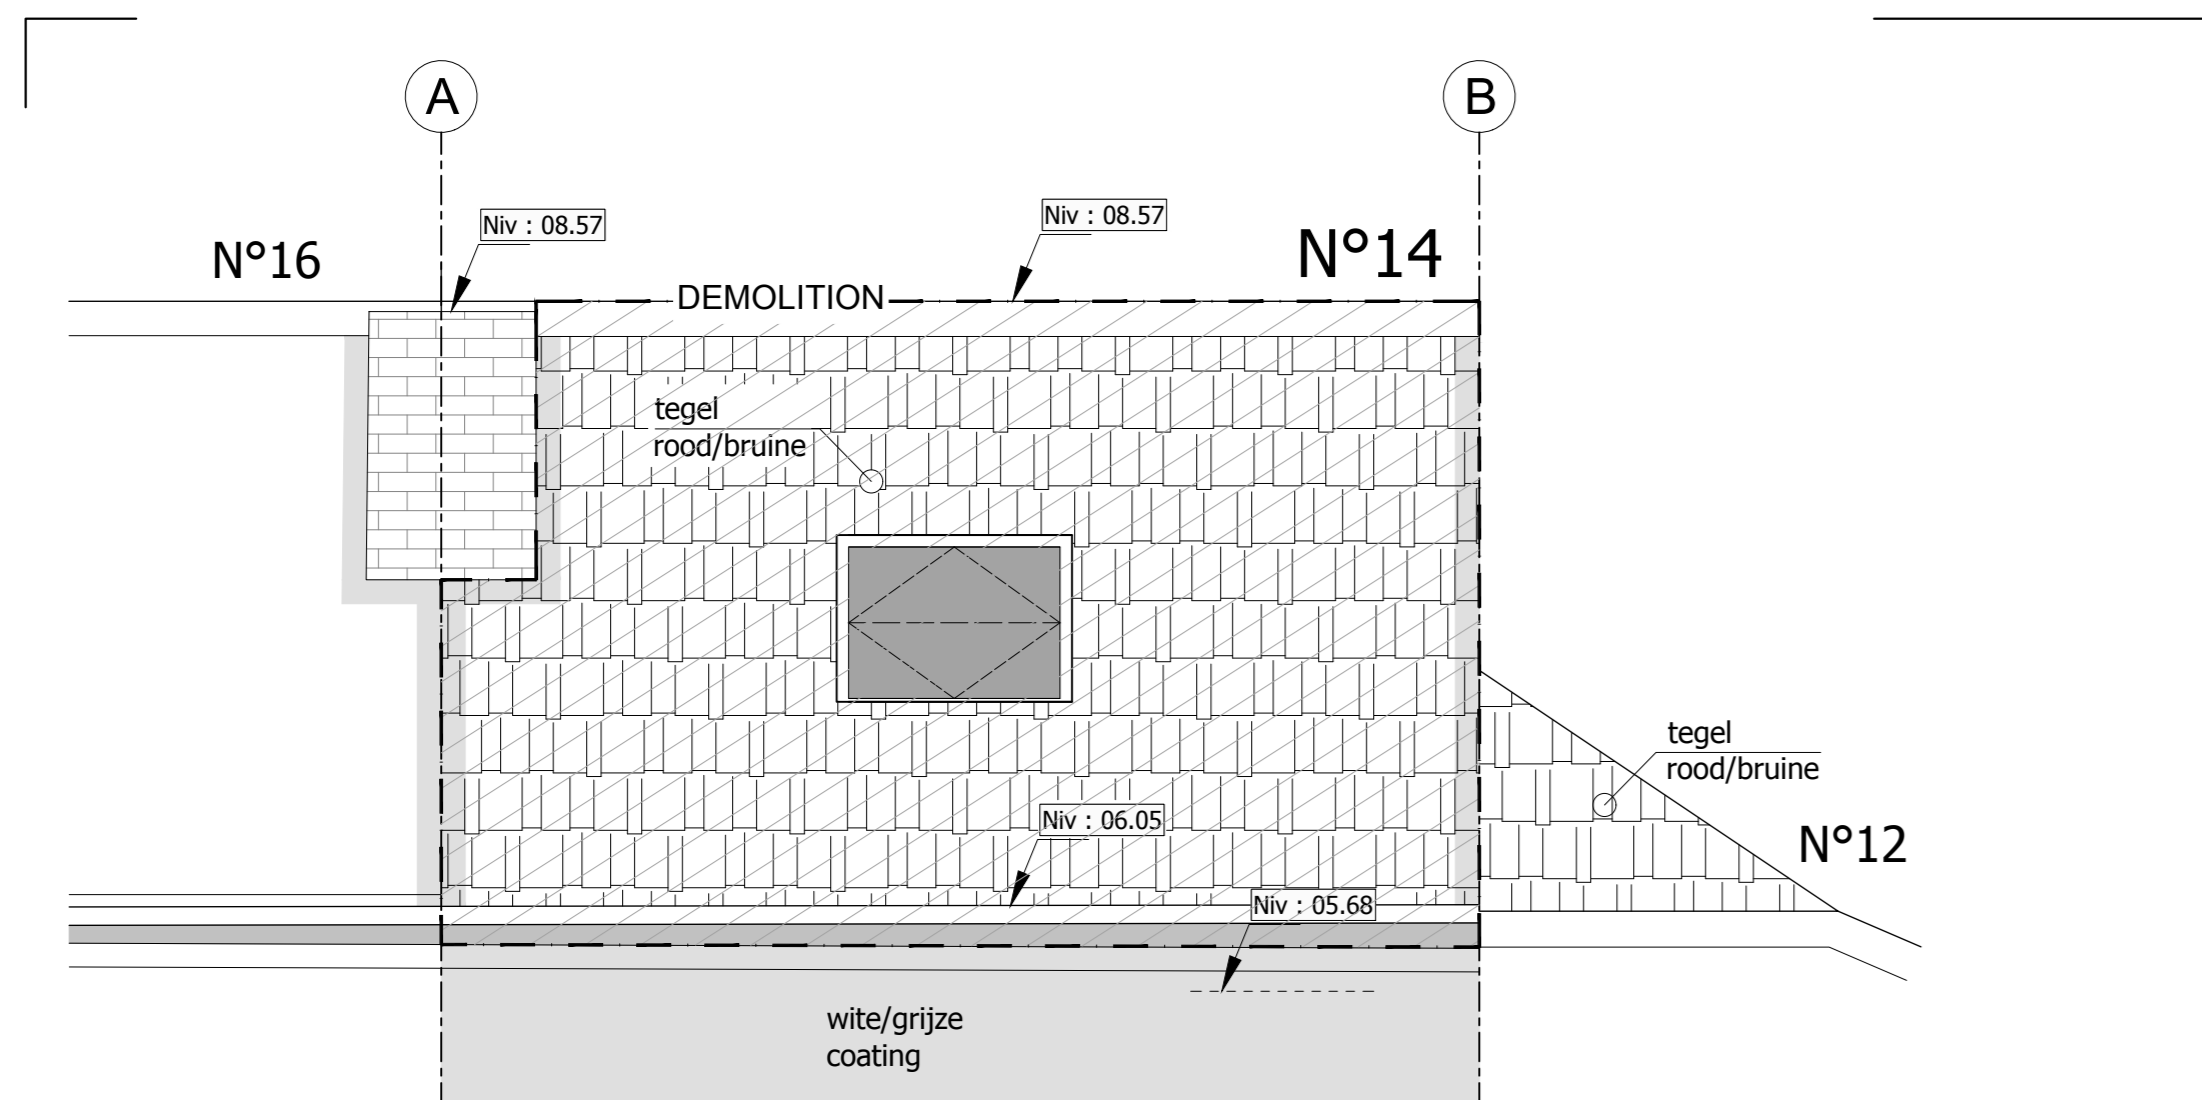

ELEVATION RUE
Situation existante

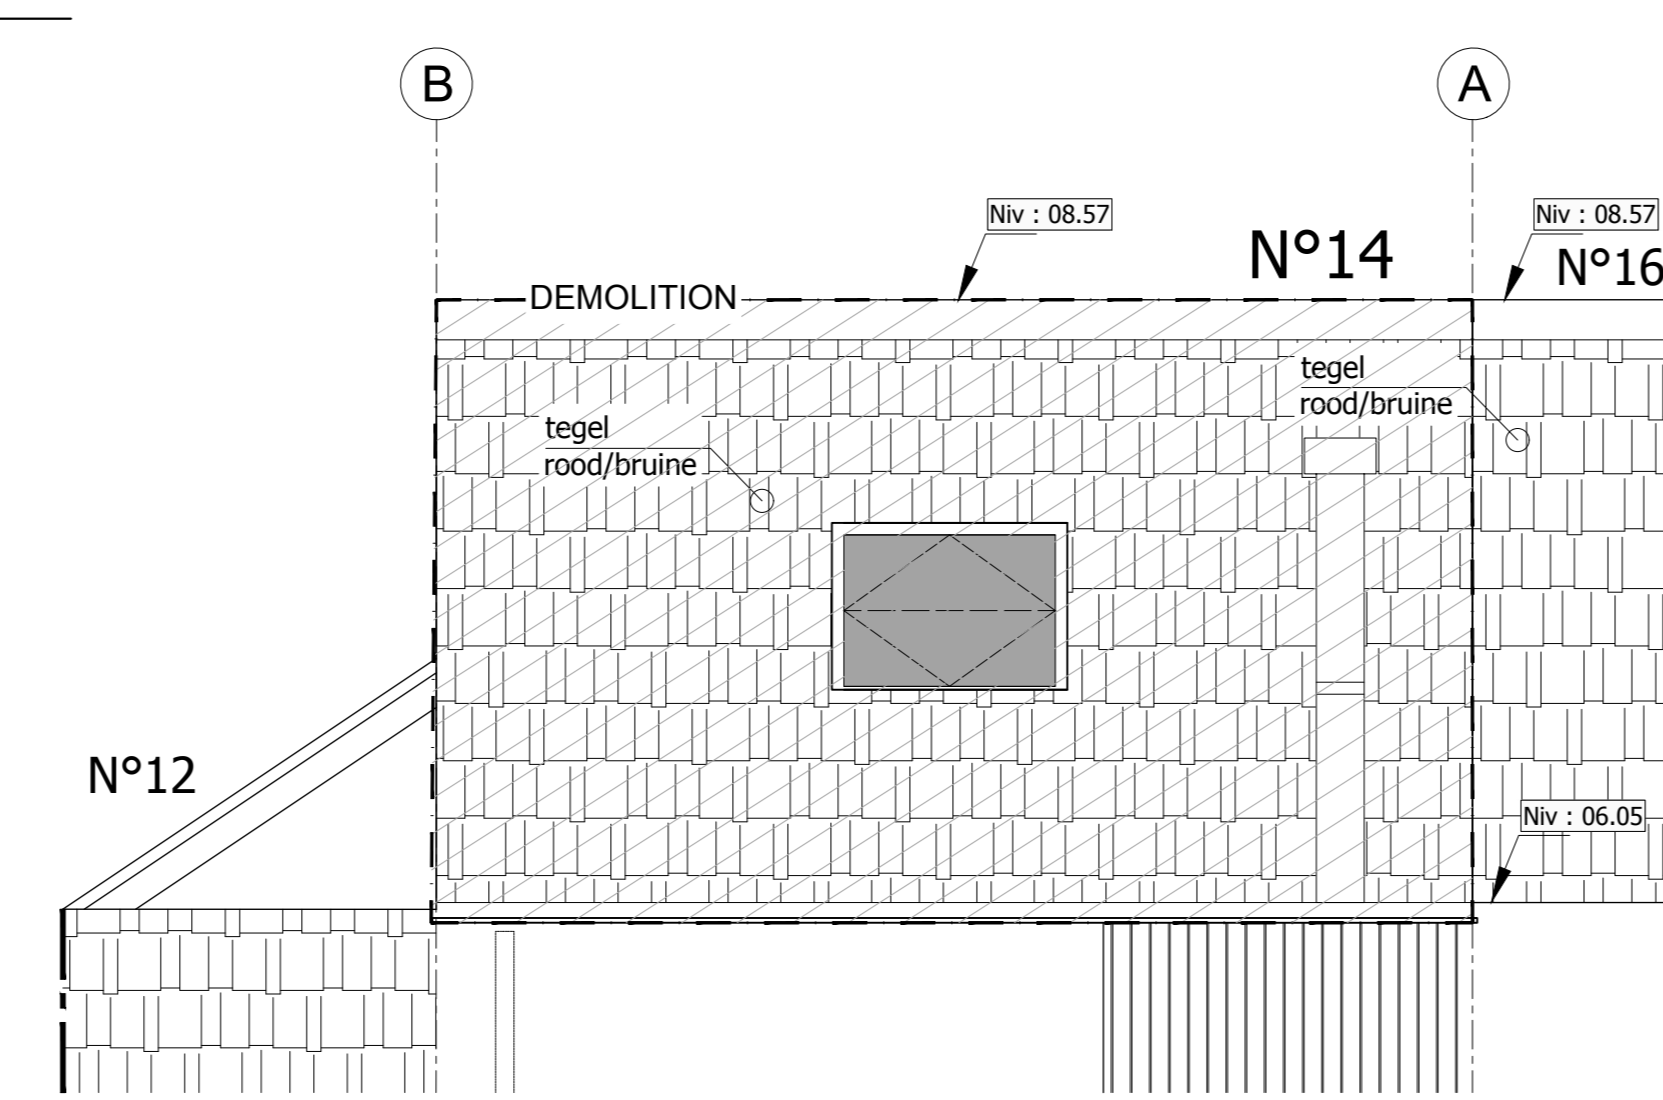

ELEVATION JARDIN
Situation existante

DEMOLITION

LEGENDE - ELECTRICITE / HVAC	
	prise de courant simple
	prise de courant double, triple, etc.
	prise étanche / hermétique
	prise DATA
	interrupteur
	point lumineux
	point lumineux étanche / hermétique
	point lumineux en applique
	point lumineux en applique étanche / hermétique
	Frigo
	Hotte
	Plaques de cuisson
	Lave-vaisselle
	Four / micro-onde
	TD
	Tableau général
	EP
	EU
	Eau chaude & froide

Project		
HOEILAART Jan Lindsstraat 14 1560 Hoeilaart 2de Af. - sect. B - n°522 Y 23		
Verbouwing van een huis met dakaanpassing		
Opdrachtgever		
Marjorie DELCOURT & Vincent MIOC Jan Lindsstraat 14 - 1560 Hoeilaart		
Architect		
Maude GILLES ARCHITECTURE & URBANISME Rue de Bitremont 2 - 7602 Péruwelz 0472 49 67 51 maude.gilles@gmail.com		
Onderwerp		
DOSSIER DE SOUMISSION		
Project N°	Plan N°	Index
23.007	PU-01	A
Bladnummer	Inhoud	Schaal
1/1	Plan de soumission	1/20
Datum		
14/01/2025		
<p>1. CE DOCUMENT NE PEUT EN AUCUN CAS SERVIR A LA REALISATION DES TRAVAUX. 2. POUR CE FAMILI, IL DEURA PORTER LA MENTION EMBROUON OU EXE. 3. TOUTES LES DIMENSIONS SONT DONNEES A TITRE INDICATIF ET DOIVENT ETRE VERIFIEES PAR L'ENTREPRENEUR. 4. TOUTE DISCORDANCE EVENTUELLE EST SIGNALÉE PAR CELLE-LA A L'ARCHITECTE AVANT TOUTE ADAPTATION. 5. LE PRESENT DOCUMENT NE PEUT ETRE COPIÉ OU CESSÉ A DES FINS EN TOUT OU EN PARTIE. 6. CE MOYENNANT L'AUTORISATION PREALABLE ET ECRITE DE SON AUTEUR. 7. LES PLANS NE PEUVENT ETRE UTILISEES A D'AUTRES FINS QUE CELLE DEFINIES CONTRACTUELLEMENT. 8. LE MAITRE DE L'OUVRAGE ET L'ENTREPRENEUR RECONNAISSENT AVOIR PRIS CONNAISSANCE ET DES REMARQUES ET LES APPROUVENT.</p>		