

PROVINCIE

OOST-VLAANDEREN

STAD


GERAARDSBERGEN

VIANE

EDINGSEWEG - 10E AFD - SECTIE B - NR 194C, 194M - LOT 2

BOUWEN VAN EEN DRIELEVEL EENGEZINSWONING

- LIGGINGSPLAN -

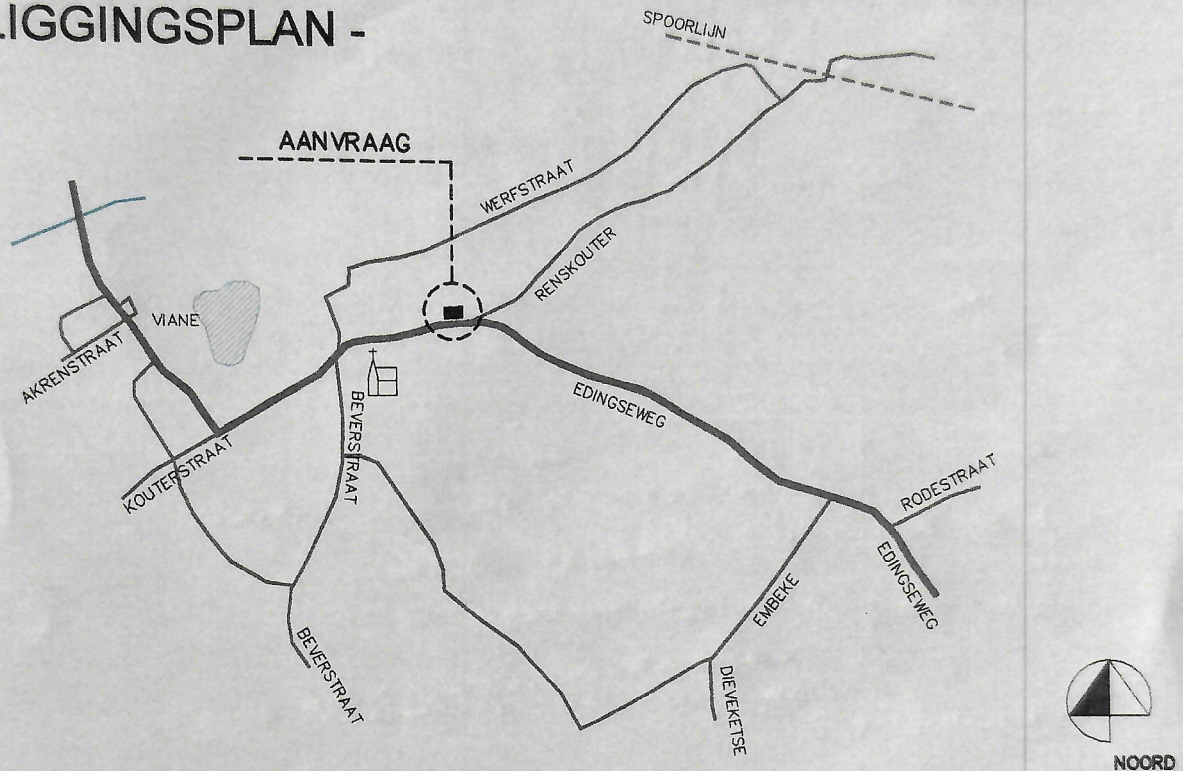

NTWRPTLR DE RO

ONTWERPATELIER DE RO . BVBA

ARCHITECT FILIP DE RO
INTERIEURARCHITECT PASCAL DE RO

EDINGSESTEENWEG 429
9400 DENDERWINDEKE

TEL 054 515 100
FAX 054 515 101

www.ontwerpatellerdero.be
info@ontwerpatellerdero.be

KBC 737-0106053-75
BTW BE 863 083 036

DE AANVRAGER

DHR & MEVR. OOGHE

KAMMEERSWEG 16
1570 GALMAARDEN


KOPIE

SCHAAL 1/50


PLAN NR : 1/1

UITVOERINGSPLAN : 02.12.2013


H. 7.000 L
LTER

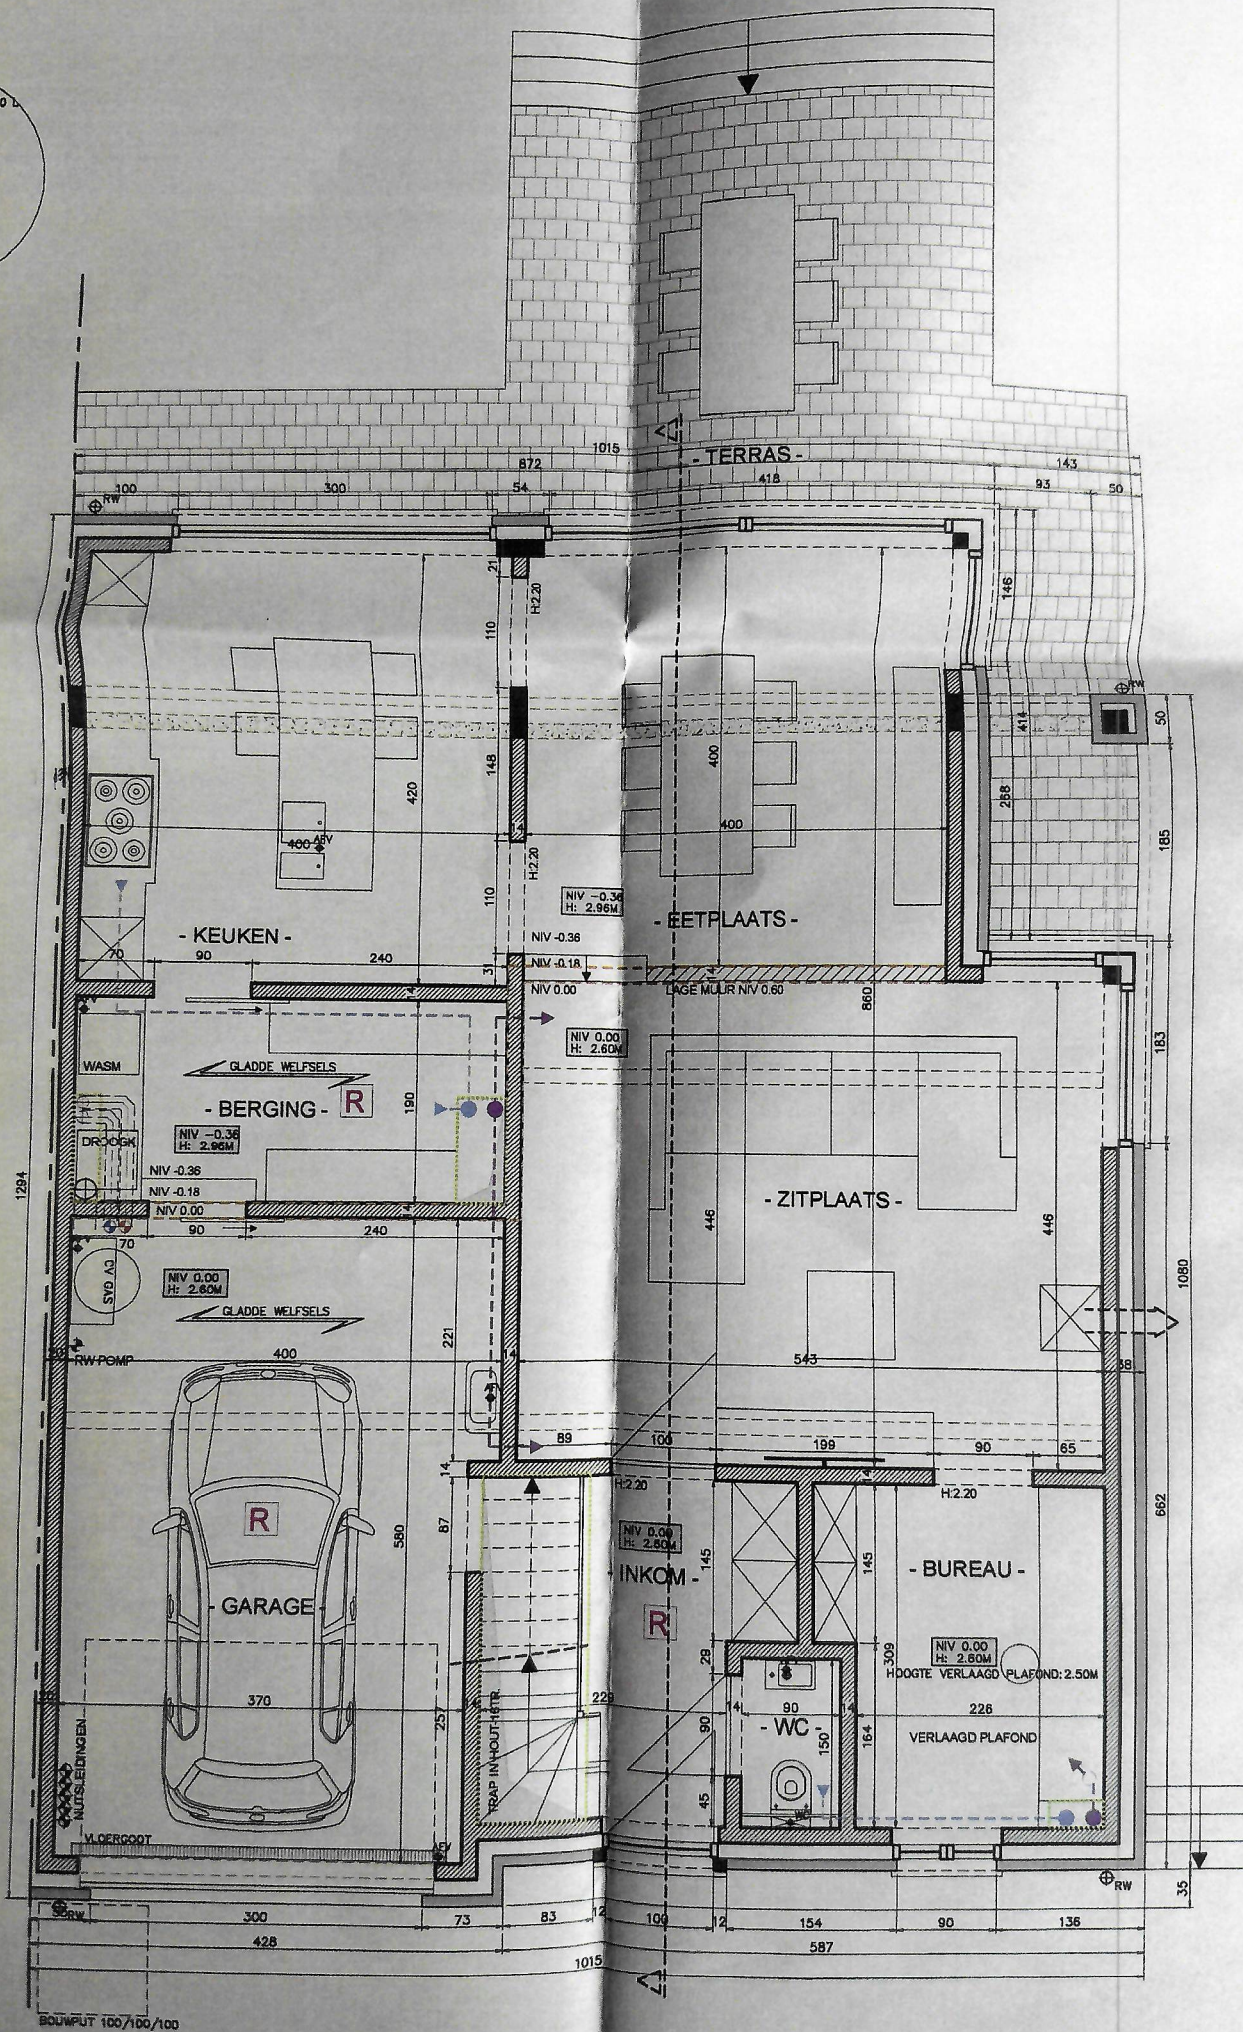

- GRONDPLAN -

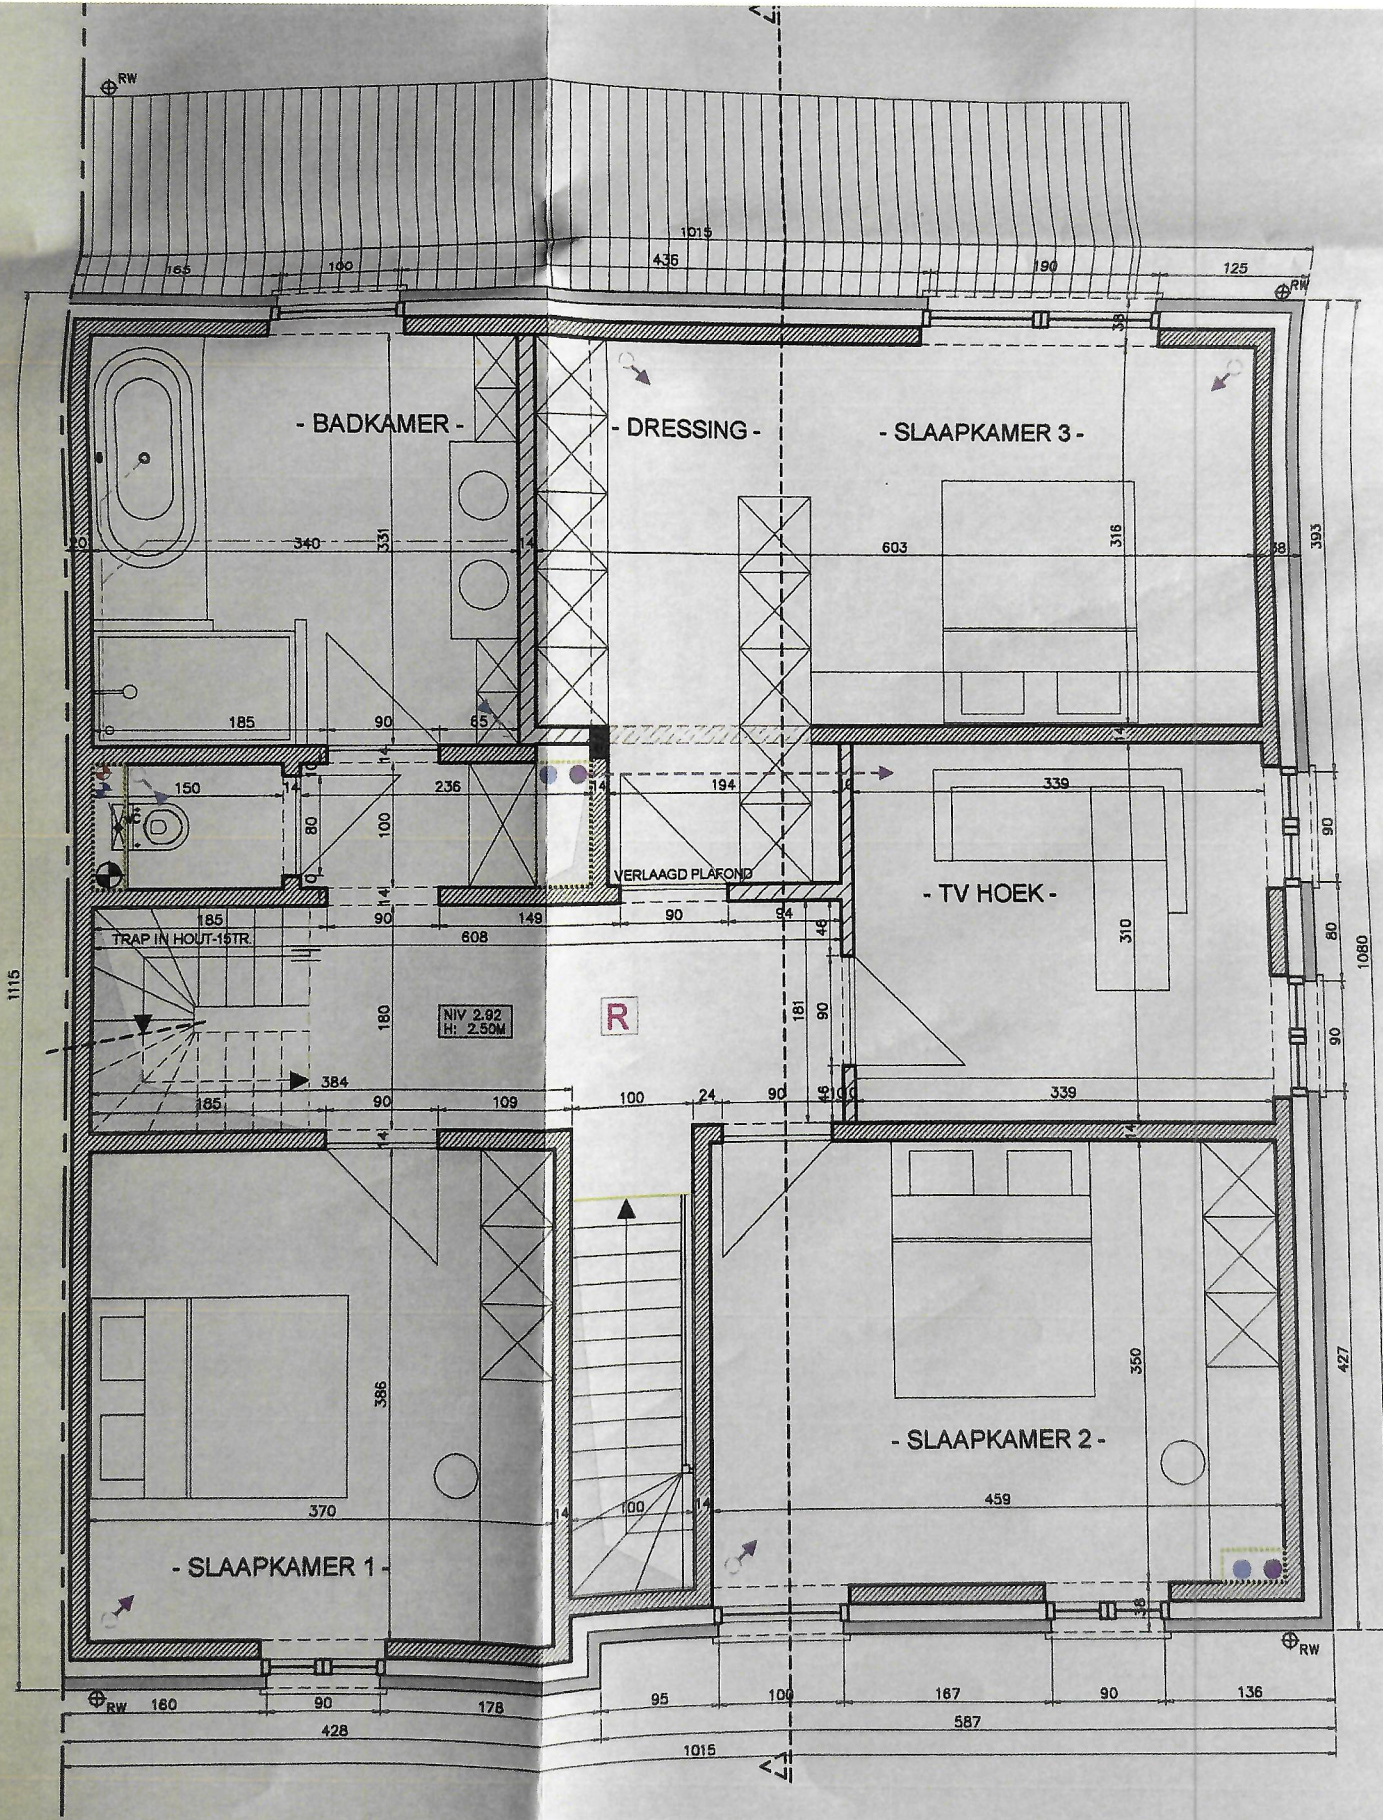

-- VERDIEPINGSPLAN --

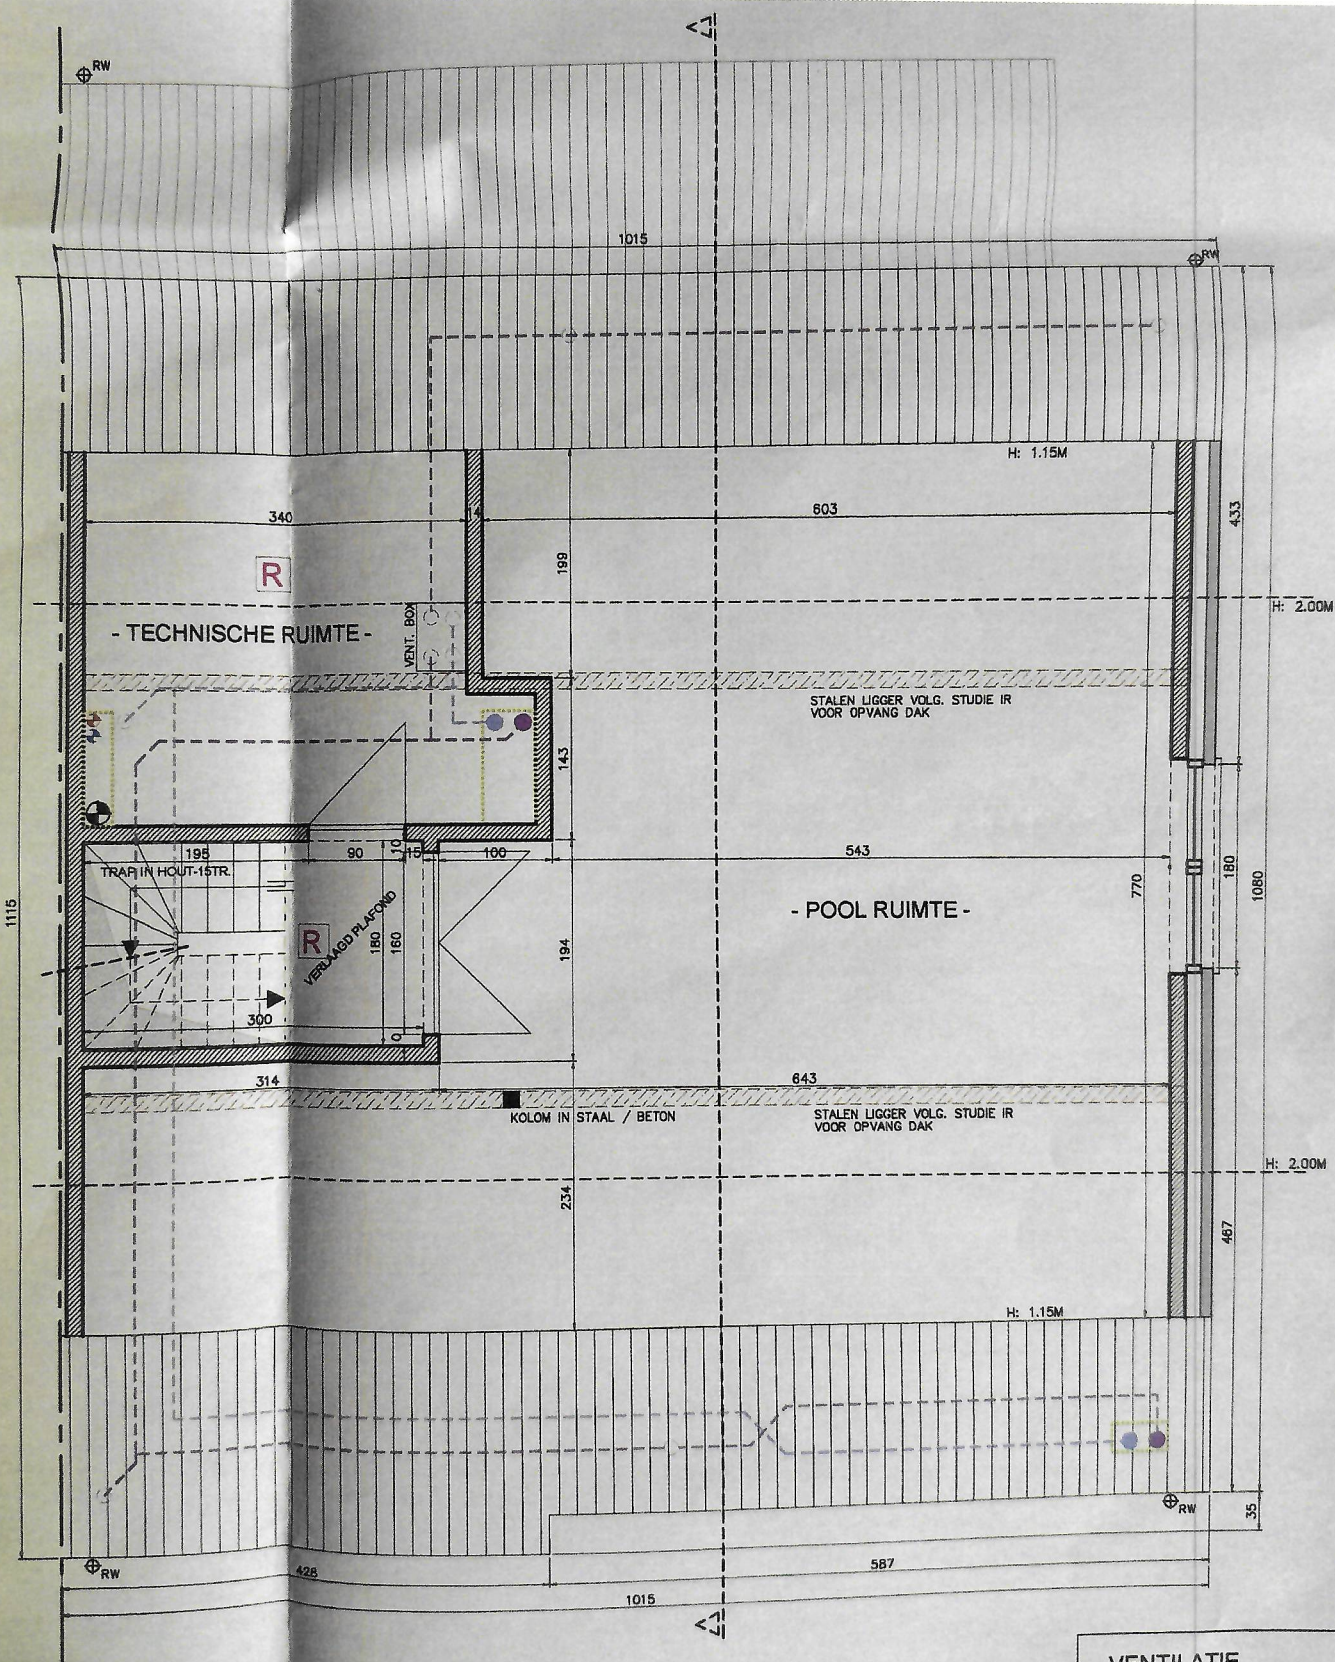

-- ZOLDERPLAN --

| VENTILATIE | |
|------------|---------------|
| --- | TOEVOER LUCHT |
| --- | AFVOER LUCHT |

