



vzw - AIB-VINÇOTTE BELGIUM - asbl
Exploitatiezetel: Jan Olieslagerslaan 35 • 1800 Vilvoorde
Tel +32(0)2 674 57 11 • fax +32(0)2 674 59 59 • info@vincotte.be • www.vincotte.com
Maatschappelijke zetel: Diamant Building • Boulevard A. Reyerslaan 80 • 1030 Brussels

Verslag nr.: 036670312 VL

N 099640

Safety, quality and environmental services

☐ Antwerpen - Limburg : Tel.: 03 221 86 11
☒ Brabant : Tel.: 02 674 57 11

☐ Oost & West Vlaanderen : Tel.: 09 244 77 11
☐ Wallonië : Tel.: 081 432 611

Resi. Code:

M

PROCES-VERBAAL VAN GELIJKVORMIGHEIDSONDERZOEK EN/OF CONTROLEBEZOEK VAN EEN ELEKTRISCHE LAAGSPANNINGSINSTALLATIE

Lid nr.: Aanvrager:

Verantwoordelijke voor de werken:

Installatie:

Eigenaar of beheerder:

Naam, Voornaam: Naam, Voornaam: app 2e etage Links
Adres: VAN DER ELST STRAAT 36
Ident. Kaart nr.: Post nr. + Stad: 1950 KRAAINEM
BTW nr.: BE Tel.: /

Basis van het onderzoek: ☒ Algemeen Reglement op de Elektrische Installaties (AREI) ☐ ARAB ☐

☐ Art 270	☐ ingebruikname	☐ wijziging	☐ uitbreiding	☒ Art 86	☒ Art 271bis	☒ 1 Wooneenheid
☐ Art 271	☐ mobiel	☐ tijdelijk	☐ controle	☐ Art 87	☐ Art 278	☒ 2 Huishoudelijke werkeenheden
☐ Art 276	☐ periodiek	☒ X controle	☒ X herkeuring	☐ Art 88	☐ Art ...	☒ 3 Gemeenschappelijke delen
	☐ verzwarende	☐ Art 276bis: verkoop van een wooneenheid		☐ Art ...	☐ Art ...	☒ 4 Werkeenheden

Algemene gegevens elektrische installatie:

Gegevens verdelers	EAN: 50015038	Meterstand dag: nacht: A.T.E.C.O.	☒ EAN niet meegedeeld	☐ kWh meter niet geplaatst
Gegevens installatie	kWh meter nr.: 50015038	Bescherming aansluiting (A): ☐ 20 ☐ 25 ☐ 32 ☐ 40 ☐ 50 ☐ 63 ☐ 80 ☐ 100	nr.: Meterstand:	☐ kWh excl. nacht meter:
	Ontworpen voor U _n : ☐ 230V ☒ 230V ☐ 3N400V	Maximale nominale stroom (A): ☐ 20 ☐ 25 ☐ 32 ☒ 40 ☐ 50 ☐ 63 ☐ 80 ☐ 100	Type aardelektrode:	☐ aardingslus open / baar
	Voedingsleiding hoofdbord: 3 X 10 mm ² - Type: VOB	Algemene differentieelstroominrichting: 40 A / 300 mA	Aantal borden: 2	Aantal eindstroombanen: 8+5
Beschrijving installatie	☒ Zie bijlage			

Metingen - testen - controles - verzegeling:

☐ Rechtstreekse aanraking ☐ Onrechtstreekse aanraking ☐ Montage ☐ Toestellen ☐ Materieel ☐ I>/doorsnede ☒ Schema's
☐ Aardingsweerstand: Ω ☐ Algemeen isolatieniveau: M Ω ☐ Controle foutlus ☐ Aardingscontinuïteit ☒ Test DSI
Differentieelstroominrichting: ☐ werd verzegeld ☒ was verzegeld ☐ was niet verzegeld ☐ kan niet verzegeld worden

Inbreuken - Opmerkingen (voor de betekenis van eventuele codes: zie keerzijde)

Inbreuken		Visum DNB:
Nieuwe installatie	☒ Nihil	
Inbreuken		Aangestelde DNB:
Bestaande installatie	☒ Nihil	Naam:
Opmerkingen	opheffing van inbreuken van verslag. p03667 0300/VL	Visum:
☐ Nihil		

Besluit(en):

☐ De nieuwe installatie voldoet ☒ voldoet niet aan het AREI.

☒ De bestaande installatie voldoet ☒ voldoet niet aan het AREI.

Agent bezoeker:

Naam: VAN MELOKEBEKE Agent nr.: 3667 Datum: 10/02/2011
Aantal bijlagen: ☐ Situatieschema(s) ☐ Eéndraadsschema(s) ☐

De installatie dient opnieuw gecontroleerd te worden:

vóór 10/02/2031

door hetzelfde erkend organisme (**)

(**) Binnen onder voorbehoud van wijziging van de reglementering


Voor de directeur generaal: Handtekening

Dit proces-verbaal dient bewaard te worden in het dossier van de elektrische installatie en dit dossier dient elke aangebrachte wijziging te vermelden.

De Federale overheidsdienst economie dient bij ieder ongeval, rechtstreeks of onrechtstreeks te wijten aan elektriciteit waarbij personen betrokken zijn, ingelicht te worden.

(**) De werken, nodig om de inbreuken te doen verdwijnen, moeten zonder vertraging uitgevoerd worden en alle maatregelen moeten getroffen worden opdat de inbreuken niet overtreedt de installatie, indien ze in dienst blijft, geen gevaar vormt voor personen of goederen. Indien bij het nieuw controlebezoek, na max. 1 jaar, de overtredingen niet verdwenen zijn moet het erkend organisme een kopie van het proces-verbaal van het controlebezoek overmaken aan de Algemene Directie Energie die belast is met het hoog toezicht.

SCHEMA DE POSITION.

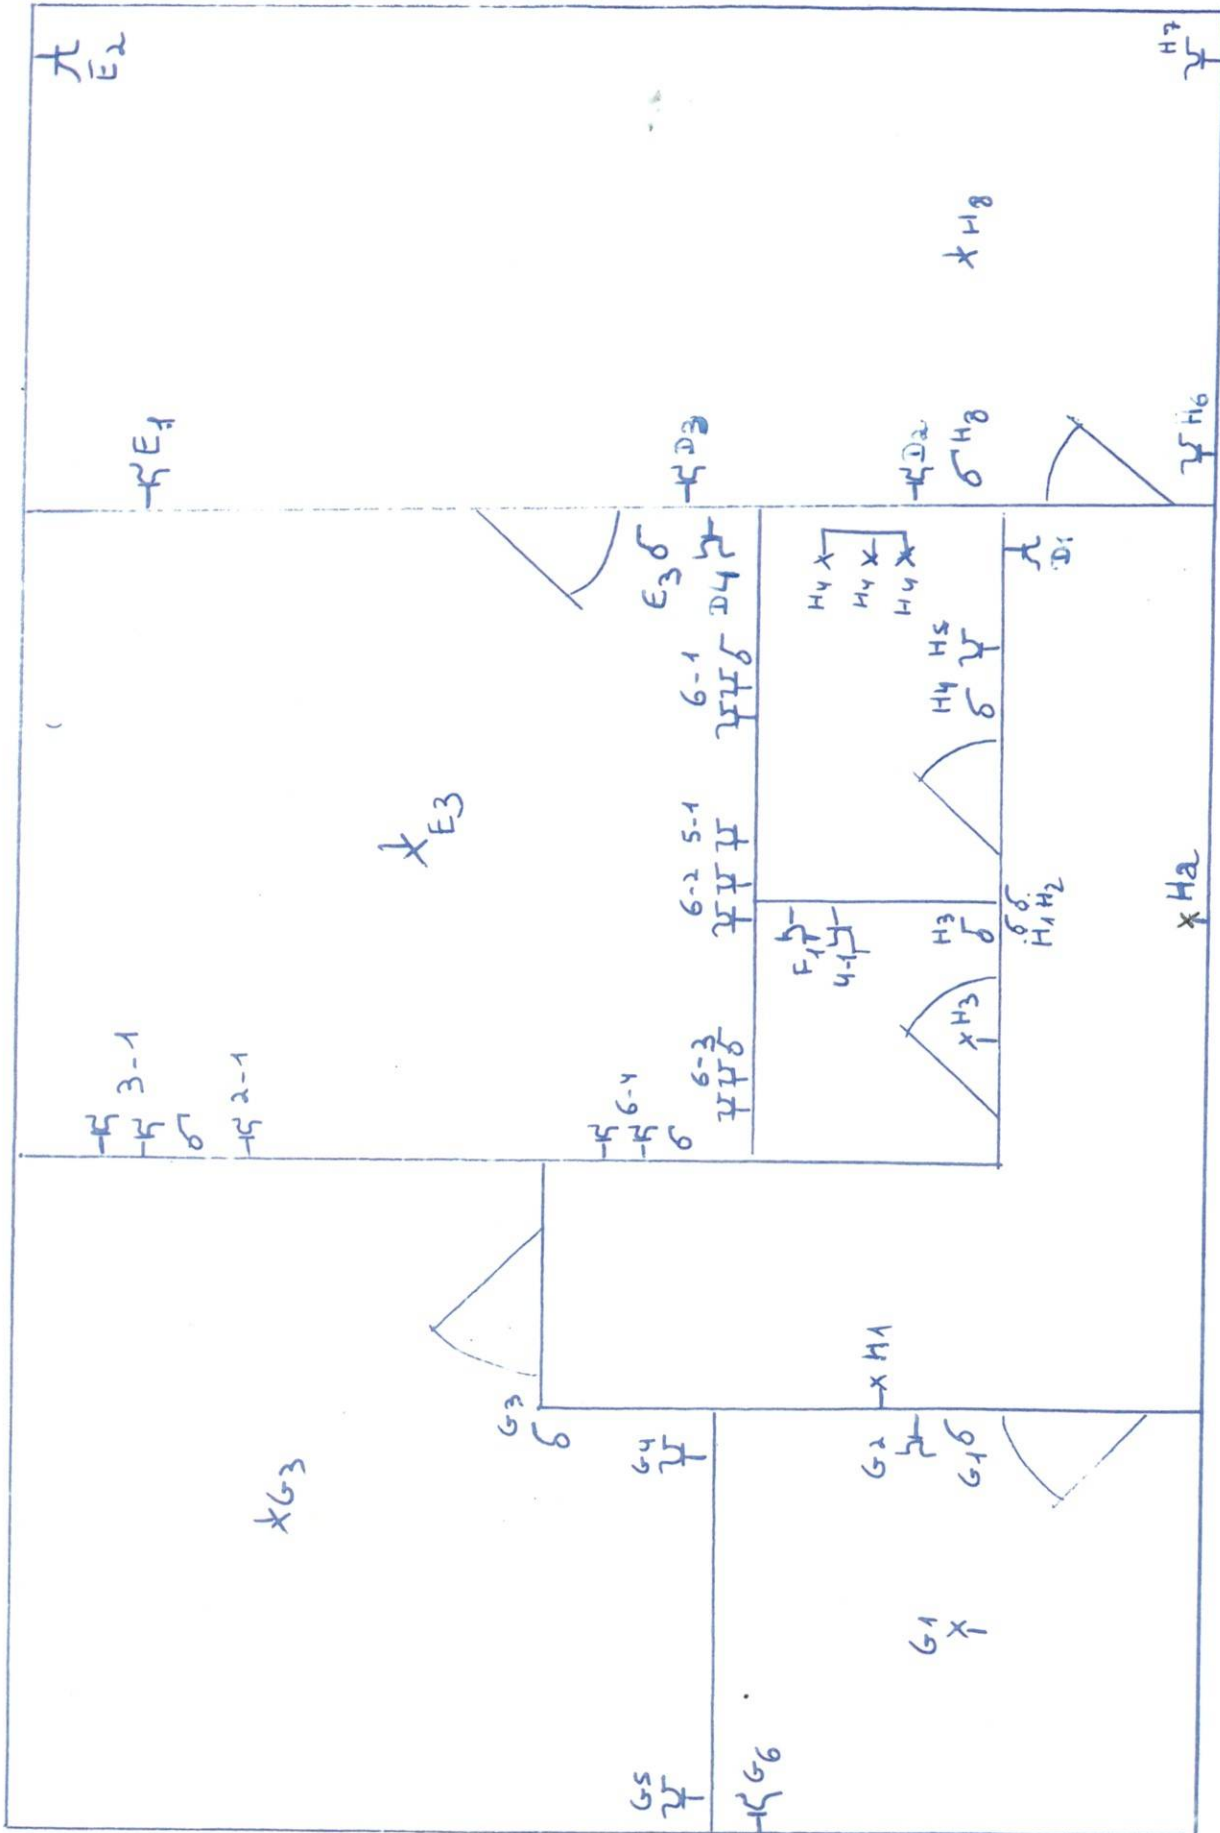


Stijn VAN MELCKEBEKE
NR. 3667
Inspecteur Brabant
GSM 0475/90.12.34




VAN DER ELST STOA
36
1950 KRAAIENH

Le propriétaire

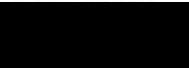

Le délégué de
l'organisme agréé

Schéma unipolaire

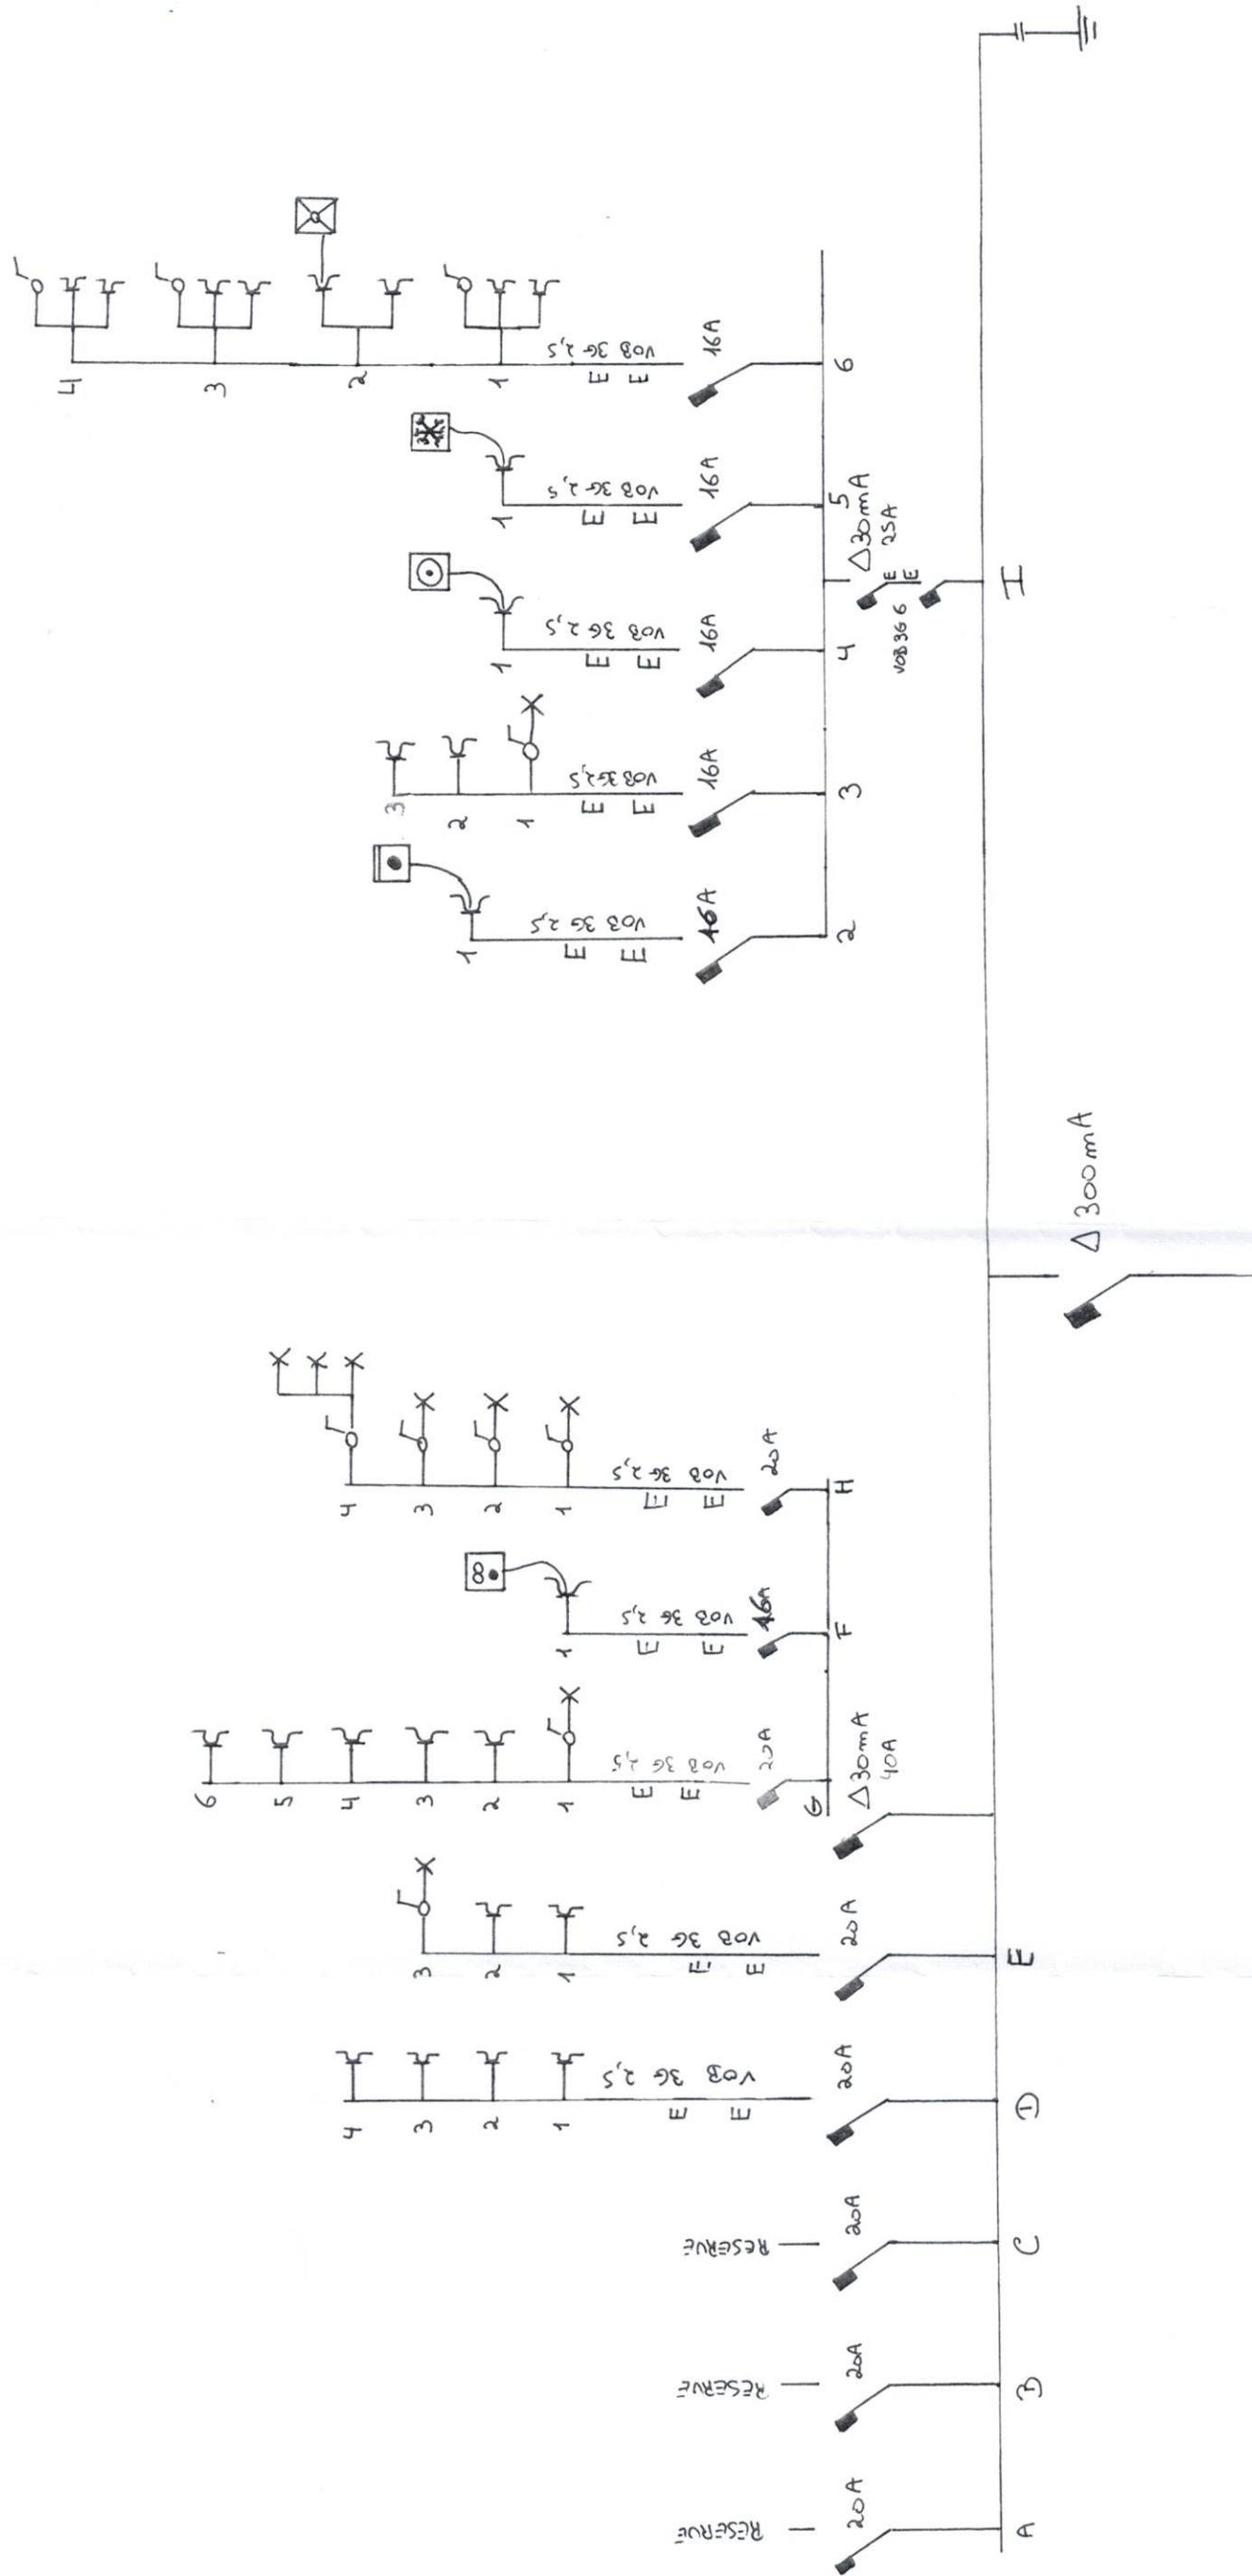

Le propriétaire

Boite d'abonnement de contrôle

L'installateur

ing. LAHOREUX

23-01-2011

Nbre d'omètres: 0

Le propriétaire

Boite d'abonnement de contrôle

Stijn VAN MELCKEBEKE

NR.3667

Inspecteur Brabant

1950 KRAAIEN

23-01-2011

Nbre d'omètres: 0