



PROPRIÉTÉ DE MR SALOMON
 LÉOPOLD, PLACE DES HÉROS, 31,
 SAINT-GILLES. PROJET DE COUR
 COUVERTE. ÉCHELLE = 2 CM. PAR M.

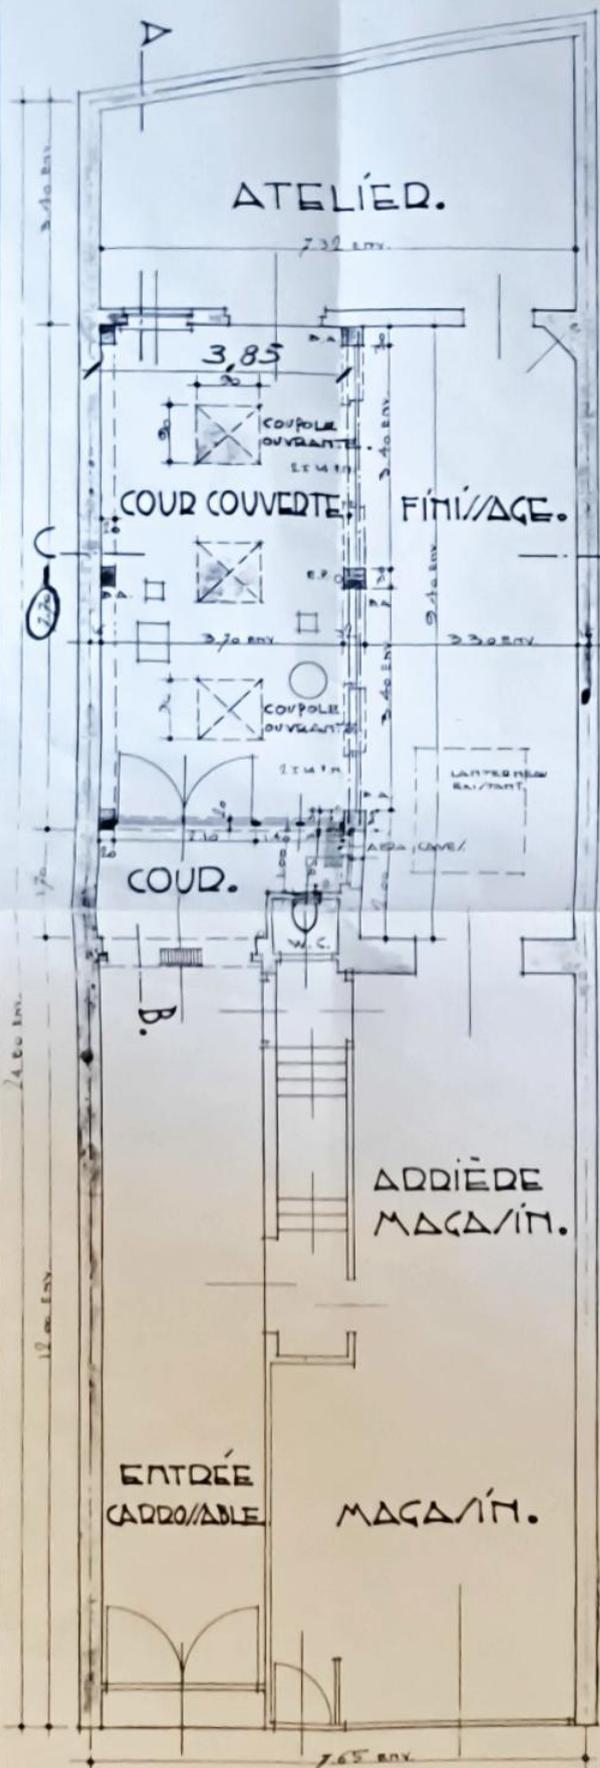


PLAN DU DEZ-DE-CHAUSÉE.

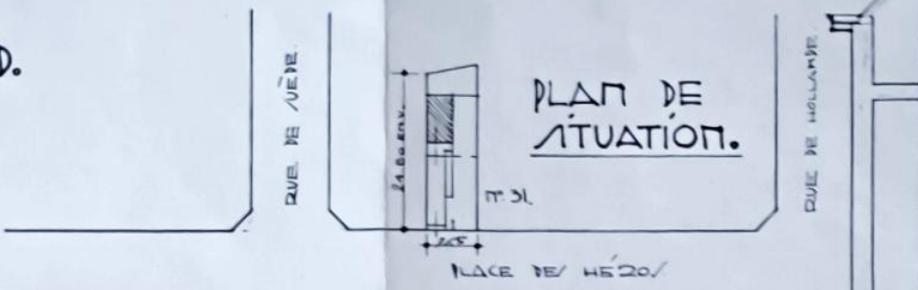

PLAN DE SITUATION.


DRESSÉ PAR L'ARCHITECTE INDÉPENDANT
 AGÉE DU 12 11 80. 651,
 BRUXELLES, LE 19 JUILLET 1964.
Chenay

JOINT A MA DEMANDE D'AUTHORISATION
 DE BÂTIR.
 LE PROPRIÉTAIRE.

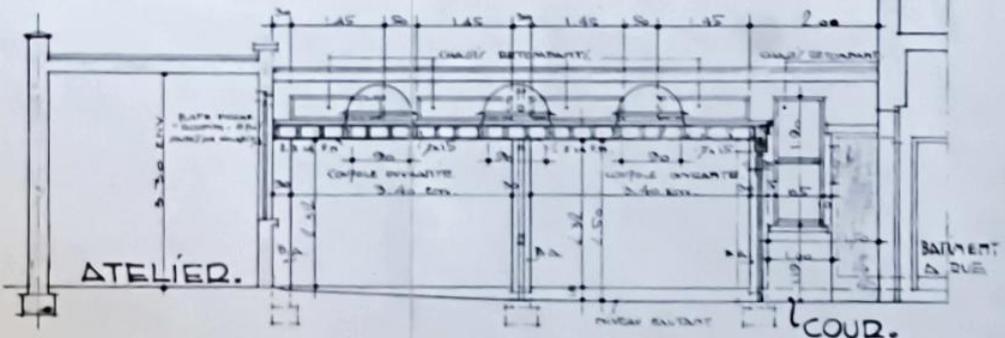


COUPE NIVANT A.B.

Vu et approuvé pour être annexé à
 cette autorisation le 10 août 1964
 Saint-Gilles les Brues 16 août 1964
 Le Collège
 Le Secrétaire
Amund

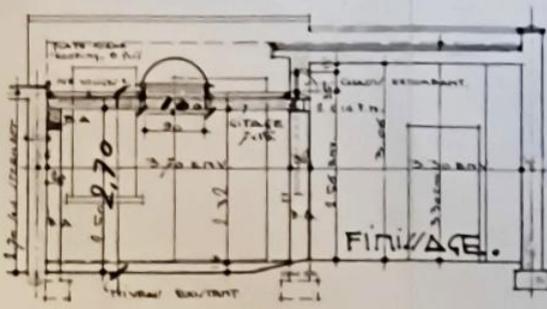

COUPE NIVANT C.D.

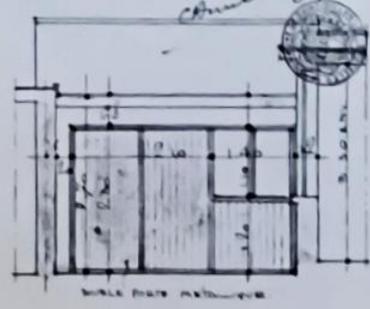

FACE VERU COUR COUVERTE.