



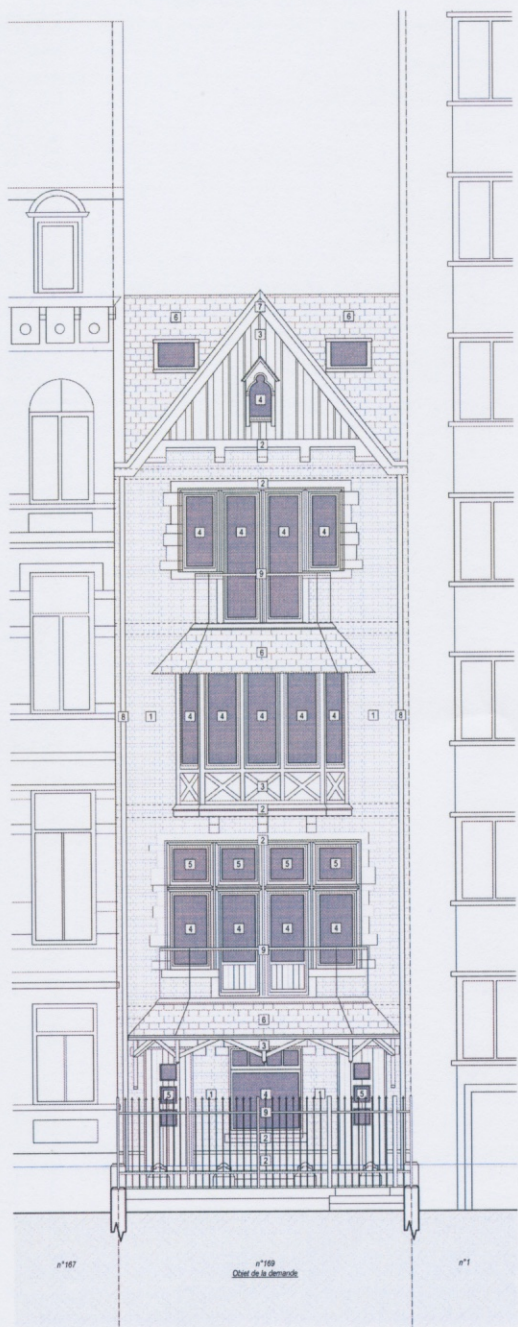

FACADE A RUE

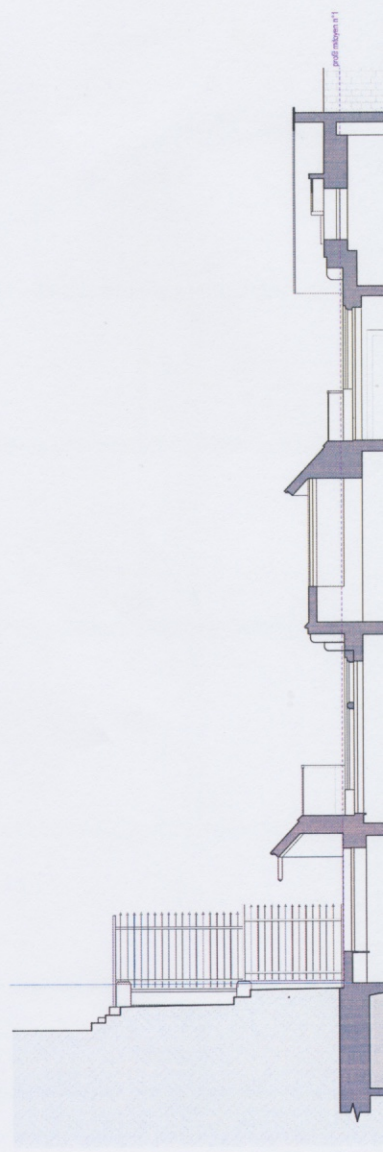

FACADE ARRIERE



RÉGION DE BRUXELLES-CAPITALE
COMMUNE DE WOLUWE-SAINT-LAMBERT
BOULEVARD BRAND WHITLOCK, 169
Parcelle cadastrée: Woluwe-Saint-Lambert, 3^e DIV, sect. D, n°155/D/5

Maître de l'ouvrage :

Tel : Woluwe-Saint-Lambert
mail : m

Architecte :

Stéphanie RUZETTE, architecte
Avenue Louise 5323 - 1050 Bruxelles
GSM : +32 (0)496 62 62 19
mail : architecte.ruzette@gmail.com

DEMANDE DE PERMIS D'URBANISME

SITUATION EXISTANTE DE FAIT :

FACADE AVANT (1/50°)
FACADE ARRIERE (1/50°)
COUPE LONGITUDINALE (1/50°)

N°	Date	Modifications

NOTE IMPORTANTE:

Ces documents sont introduits dans le cadre d'une demande de permis d'urbanisme et ne peuvent en aucun cas être utilisés comme documents d'exécution.
Tout élément structurel devra faire l'objet d'une étude réalisée par un bureau d'étude en stabilité.


Légende:

- 1) Briques de parement ton rouge
- 2) Pierre bleue
- 3) Bousille ton anthracite
- 4) Châssis en bois ton naturel; double vitrage clair
- 5) Châssis en bois ton naturel; double vitrage + vitrail
- 6) Ardoises ton gris
- 7) Corniche/Rive en bois peint en gris anthracite
- 8) DEP en zinc
- 9) Ferronnerie peinte en noir


Date : 03/12/2025

Echelle : 1/50°


Plan n° 2/2

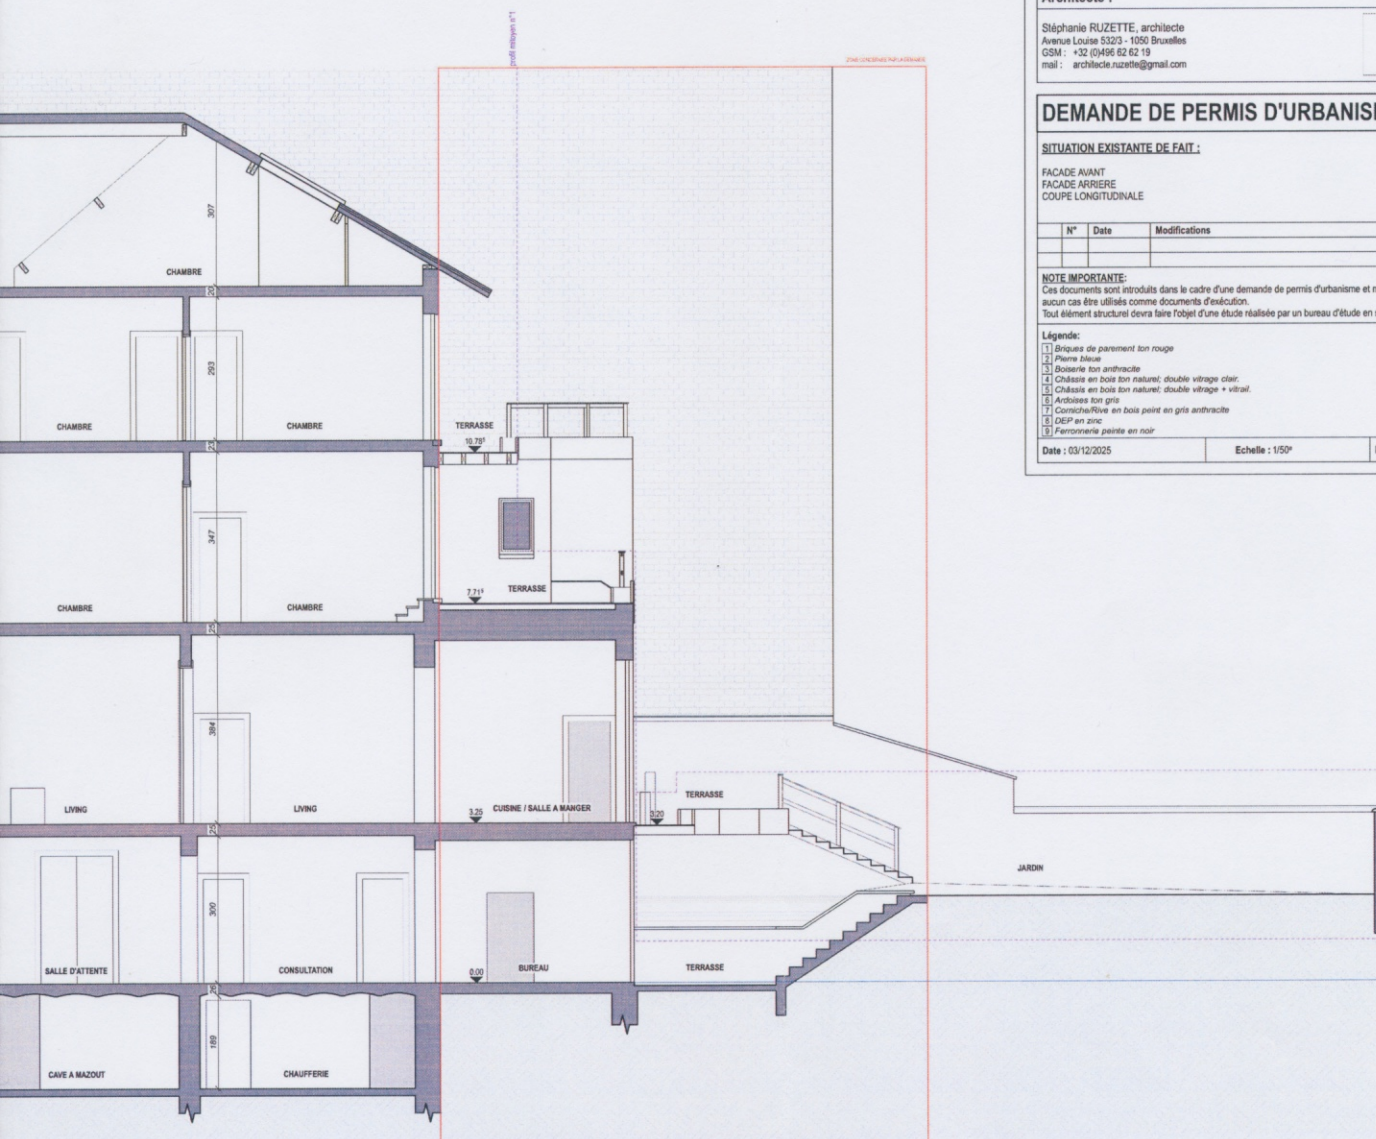


COUPE LONGITUDINALE

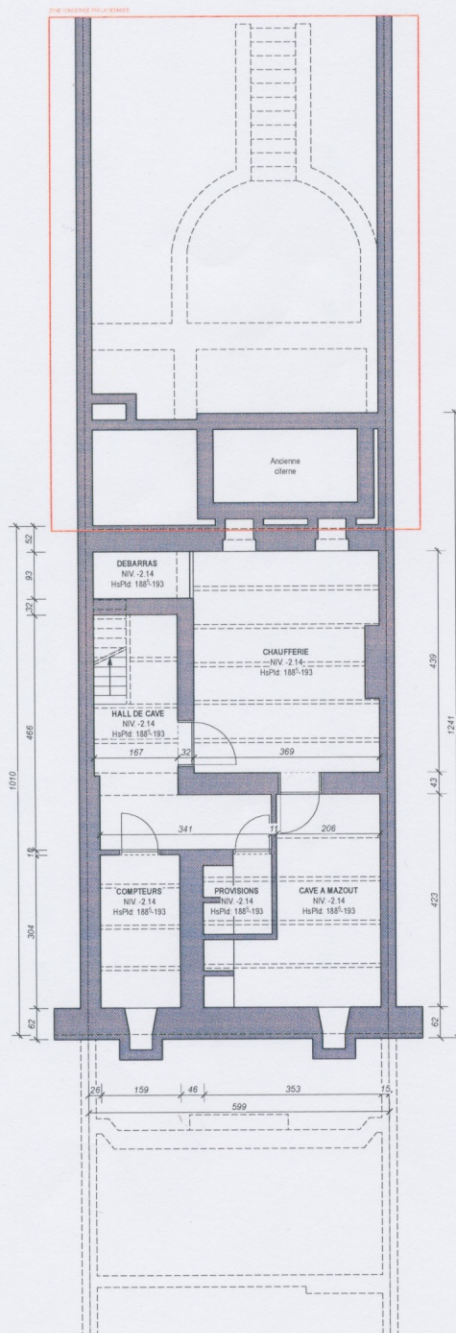


R-1

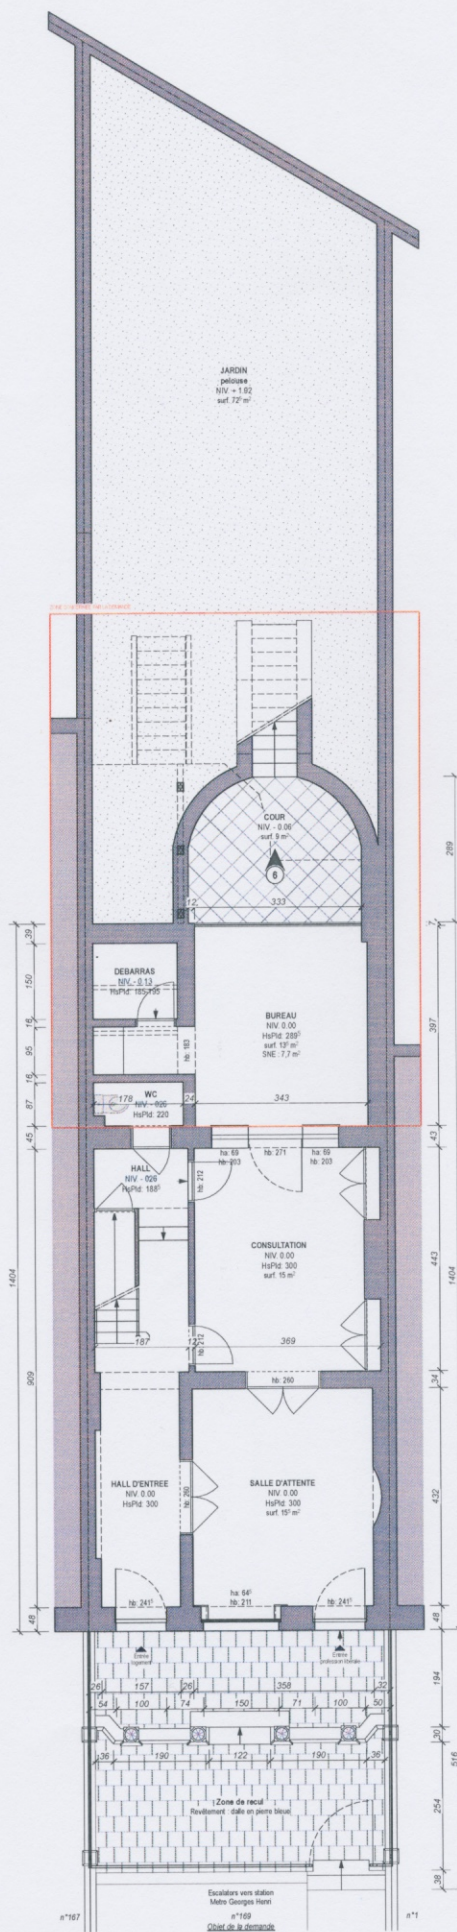

R0

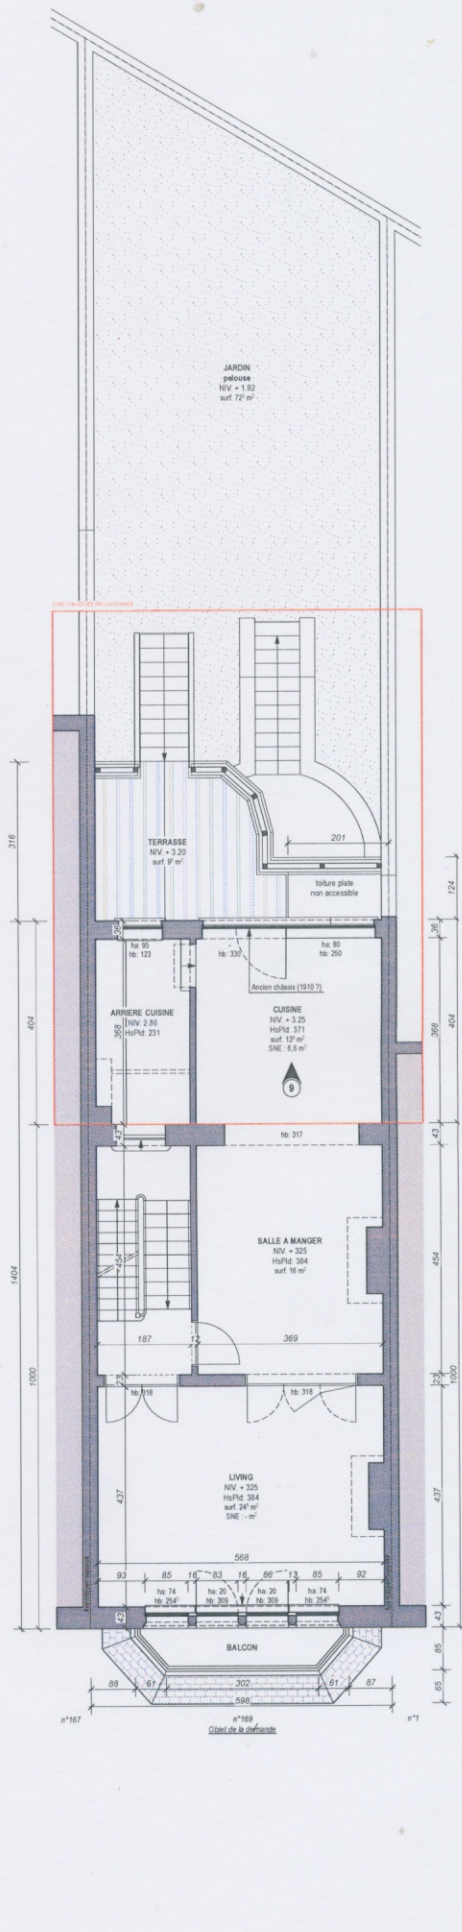

R+1

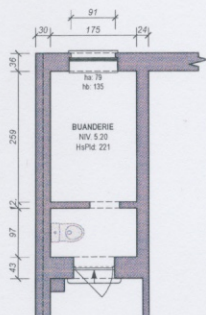

R+1 1/2

Maitre de l'ouvrage :

YA
/200 Woluwe Saint Lambert
Tel :
mail :

Architecte :

Stéphanie RUZETTE, architecte
Avenue Louise 5320 - 1050 Bruxelles
GSM : +32 (0)496 62 62 19
mail : architecte.ruzette@gmail.com

DEMANDE DE PERMIS D'URBANISME

SITUATION EXISTANTE DE FAIT :

VUE EN PLAN CAVES (150°)
VUE EN PLAN REZ-DE-CHAUSSEE (150°)
VUE EN PLAN ENTRESOL (150°)
VUE EN PLAN 1^{er} ETAGE, 2^e ETAGE, 3^e ETAGE ET COMBLES (150°)


N°	Date	Modifications

NOTE IMPORTANTE:


Ces documents sont introduits dans le cadre d'une demande de permis d'urbanisme et ne peuvent en aucun cas être utilisés comme documents d'exécution.
Tout élément structurel devra faire l'objet d'une étude réalisée par un bureau d'étude en stabilité.

Légende:


Date : 03/12/2025 Echelle : 1:50° Plan n° 1/2

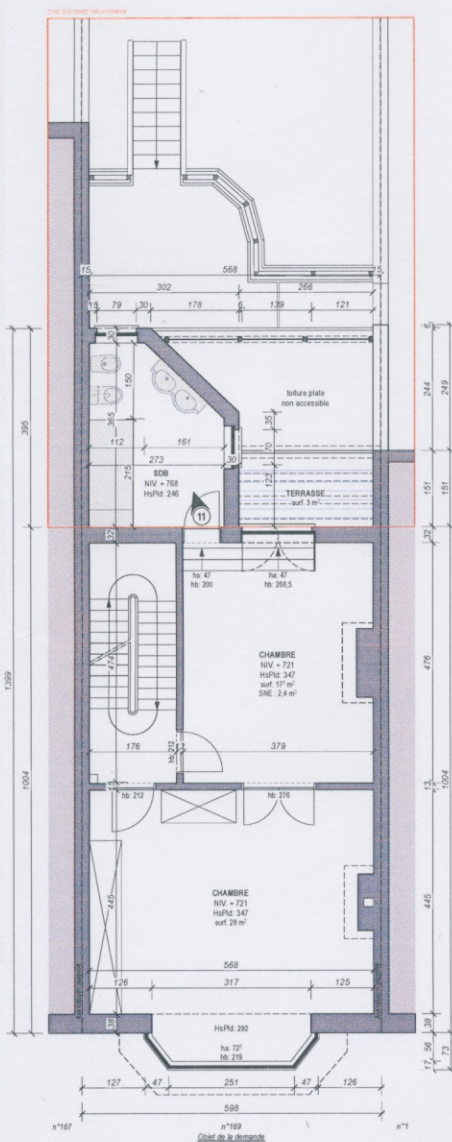

R+2

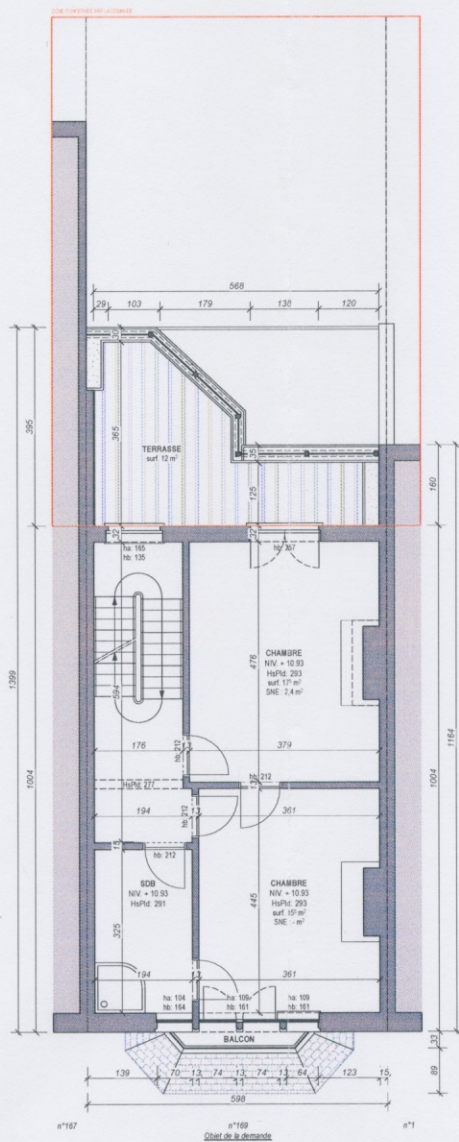

R+3

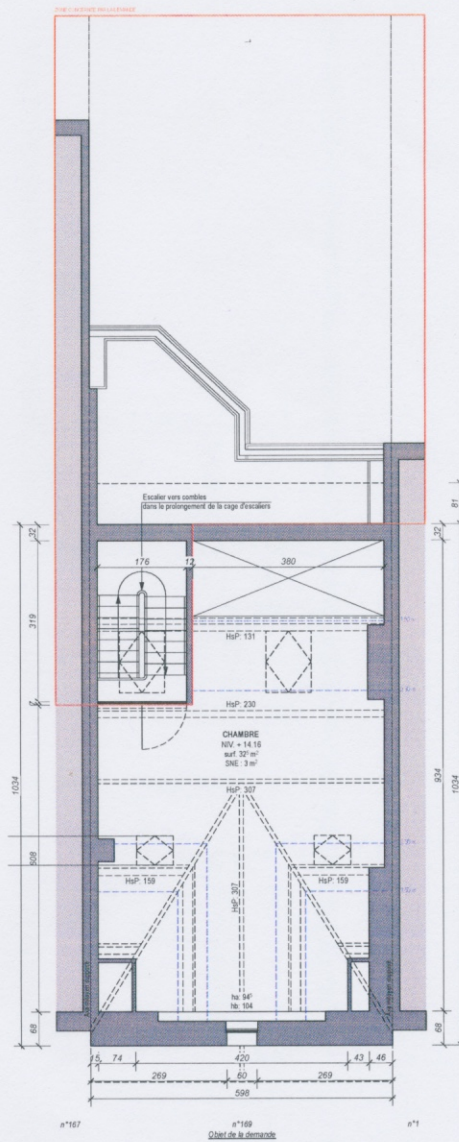

R+4