




R+1

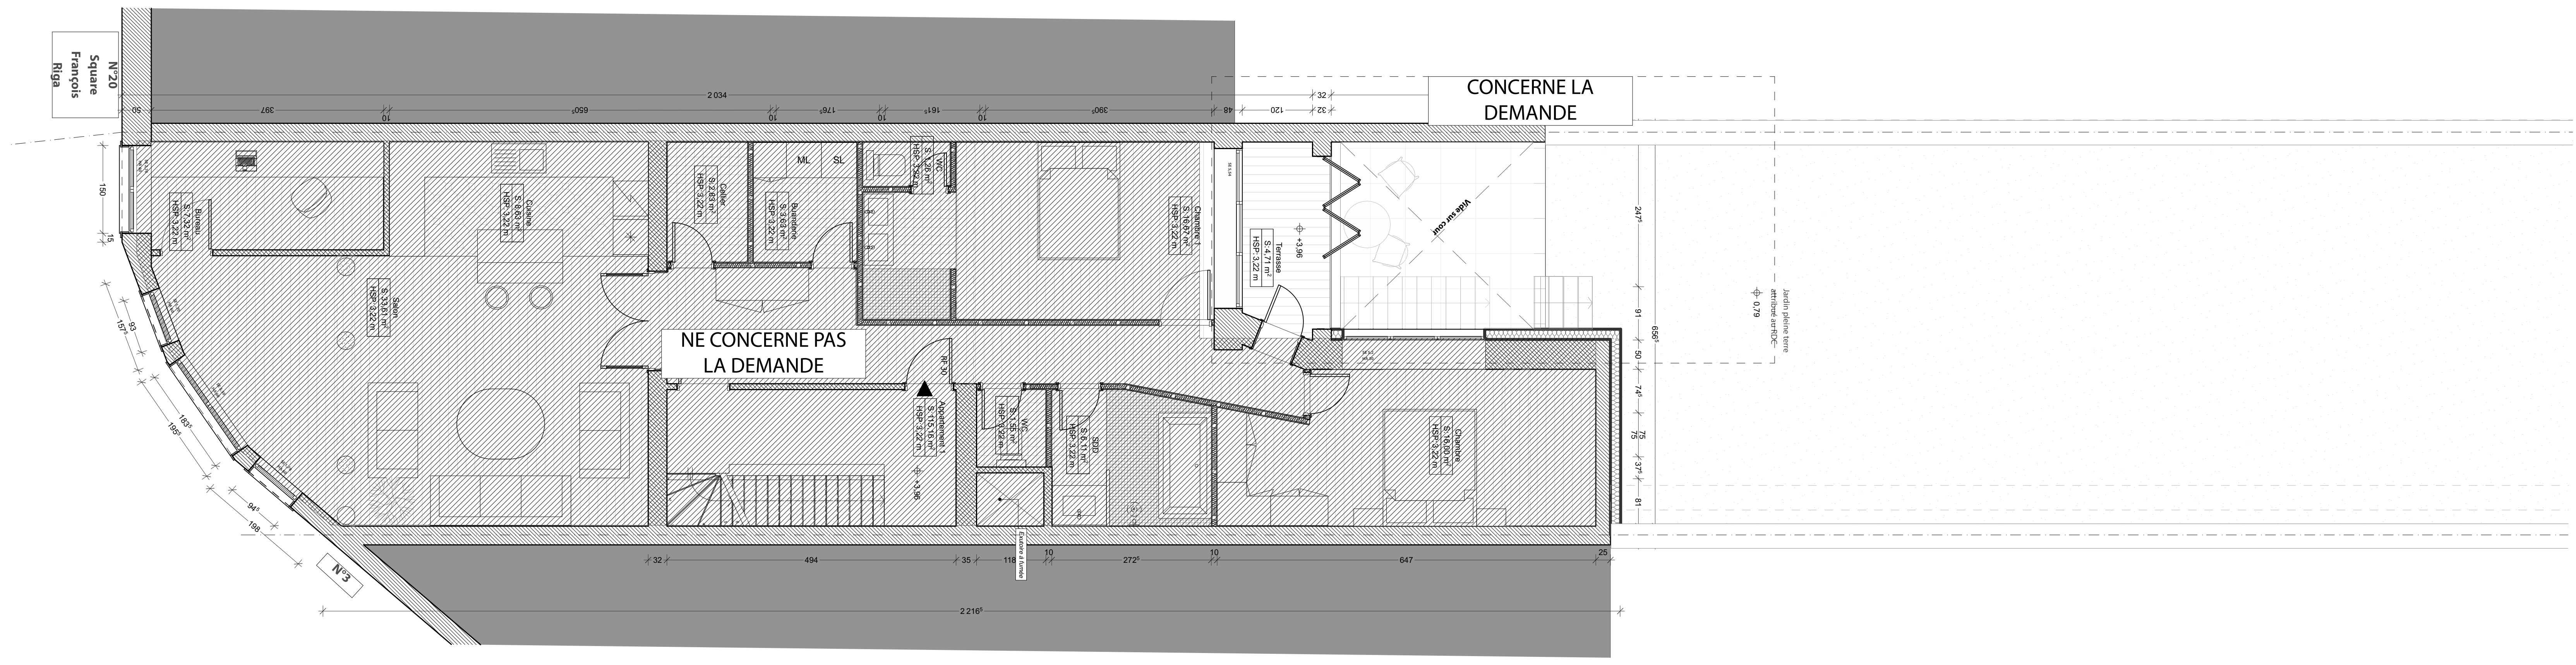


RDC

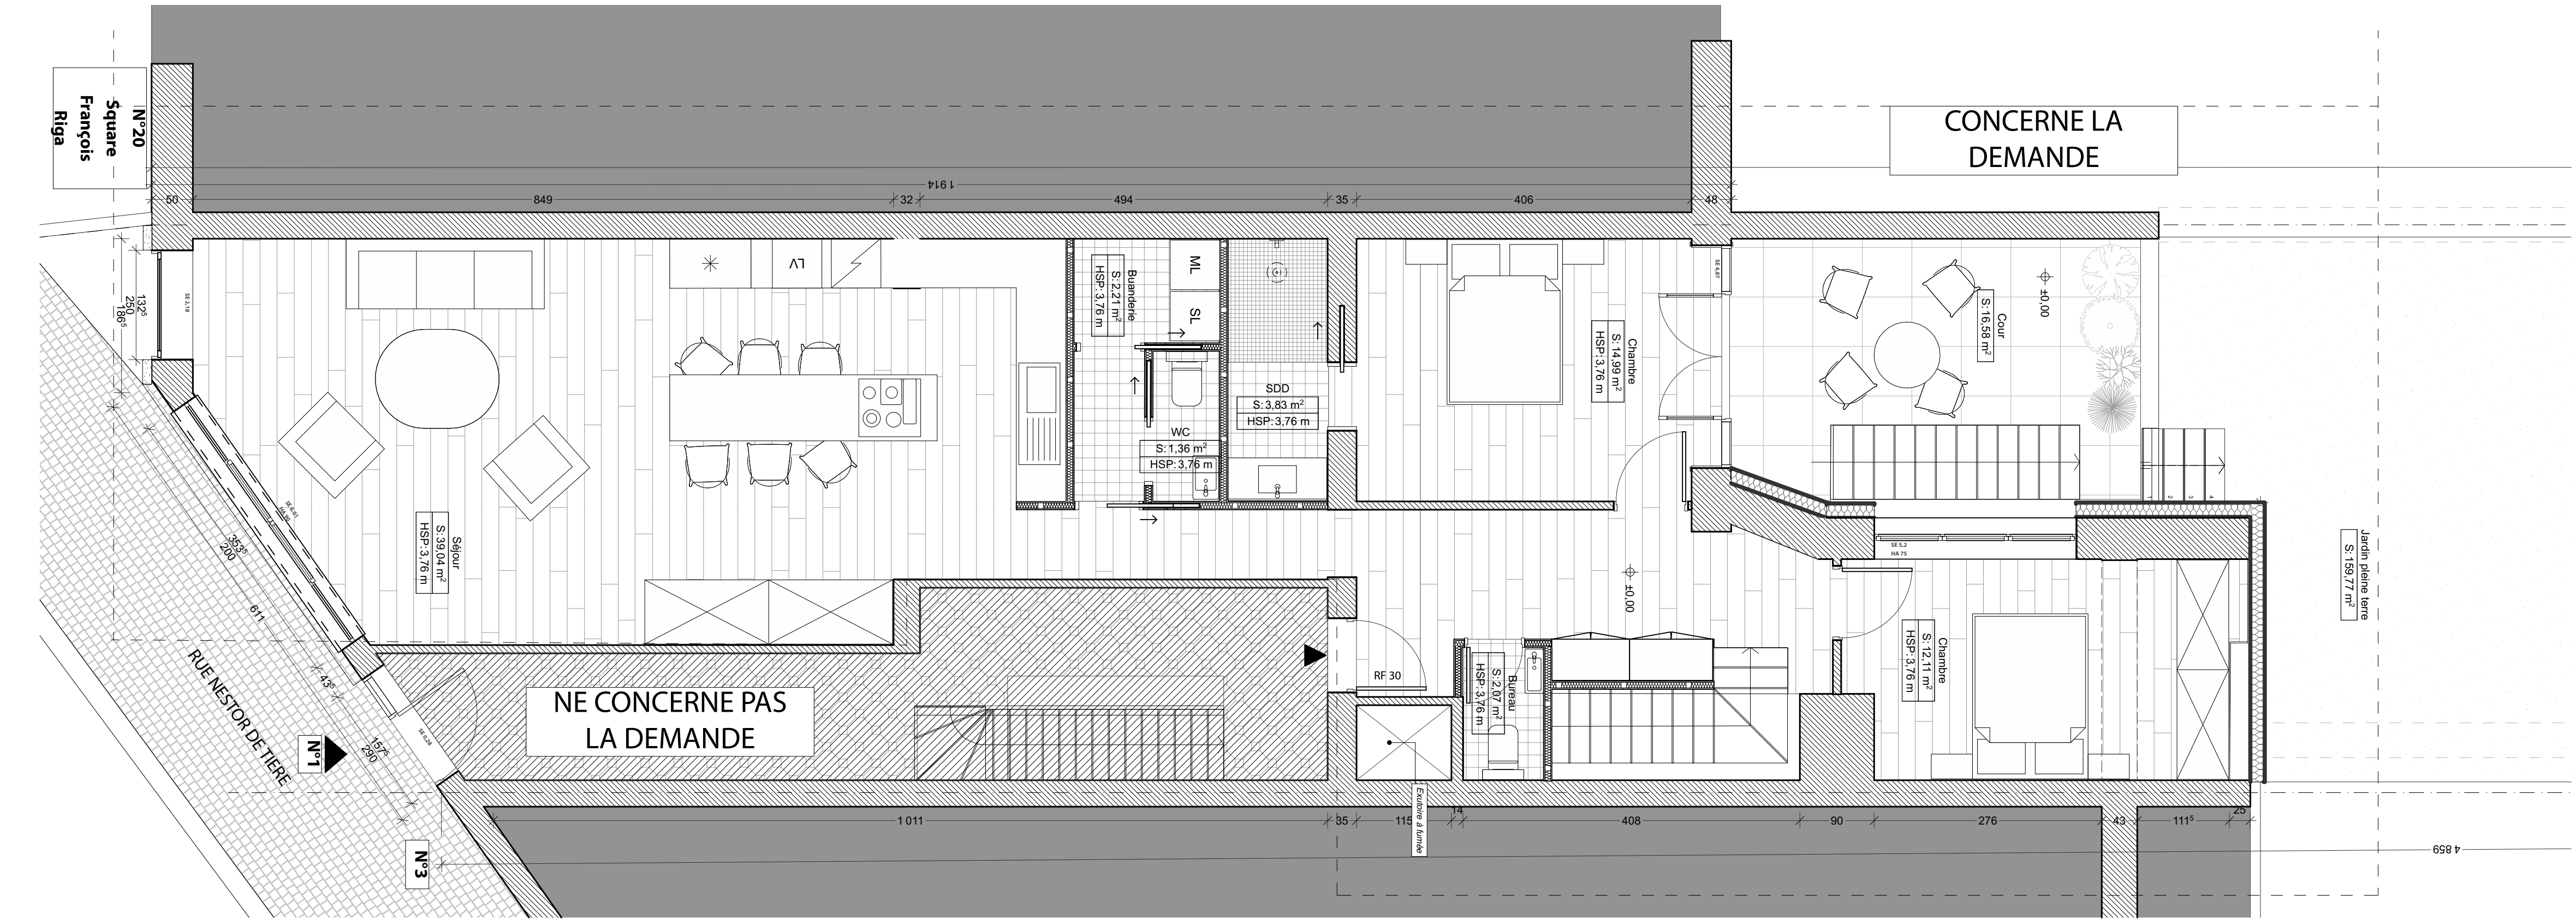


Mansardes

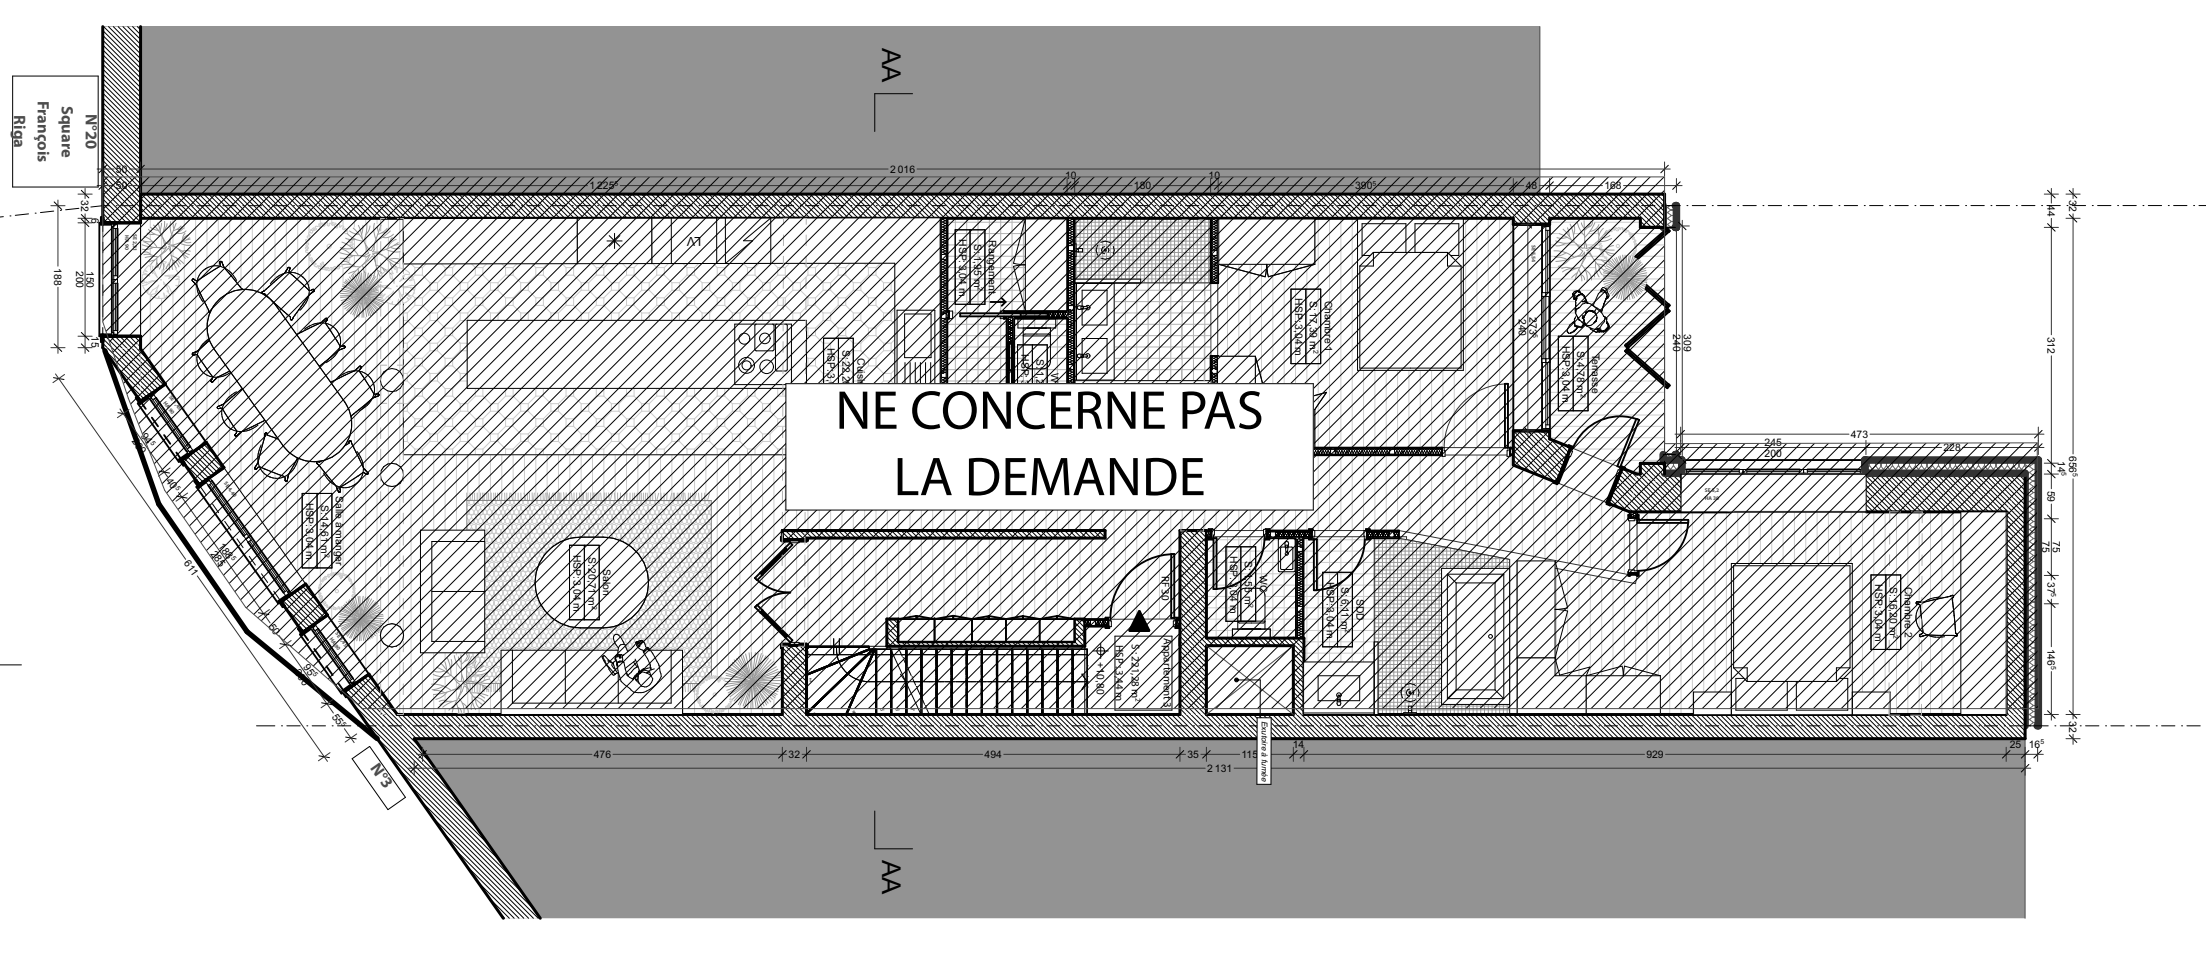


R+3

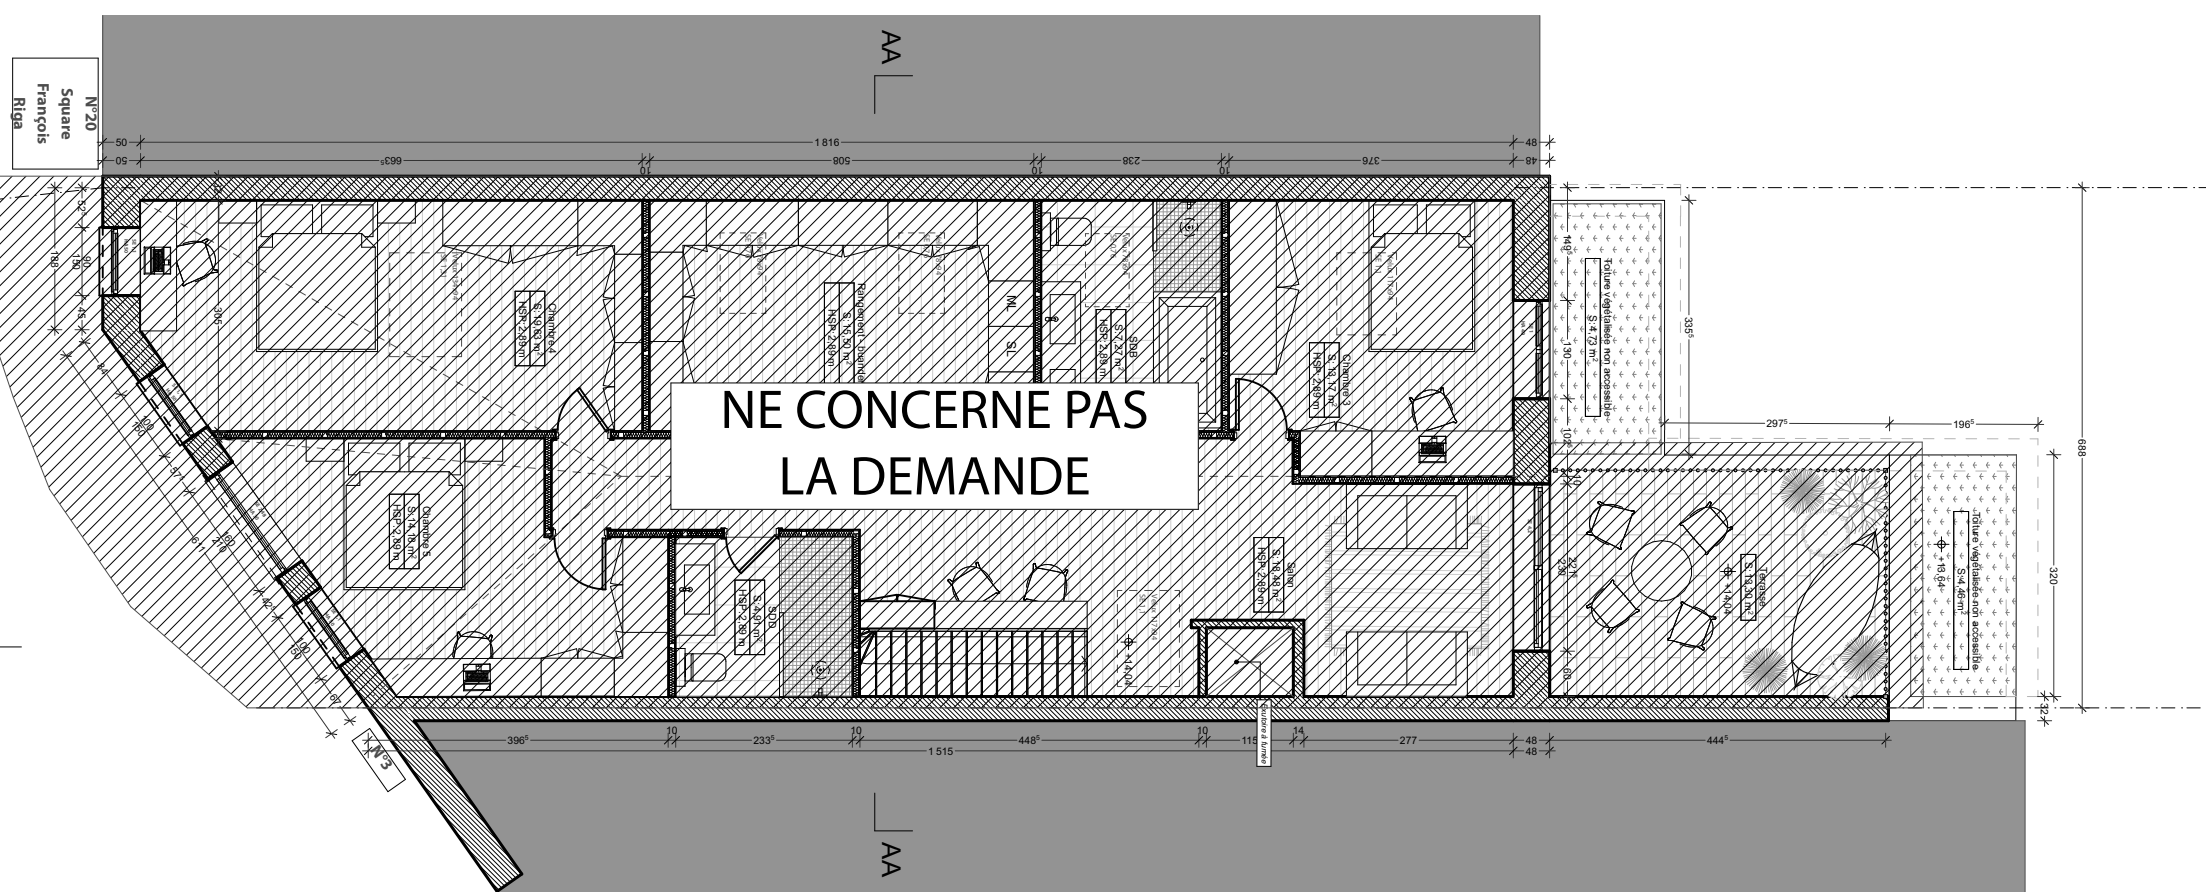

R+2

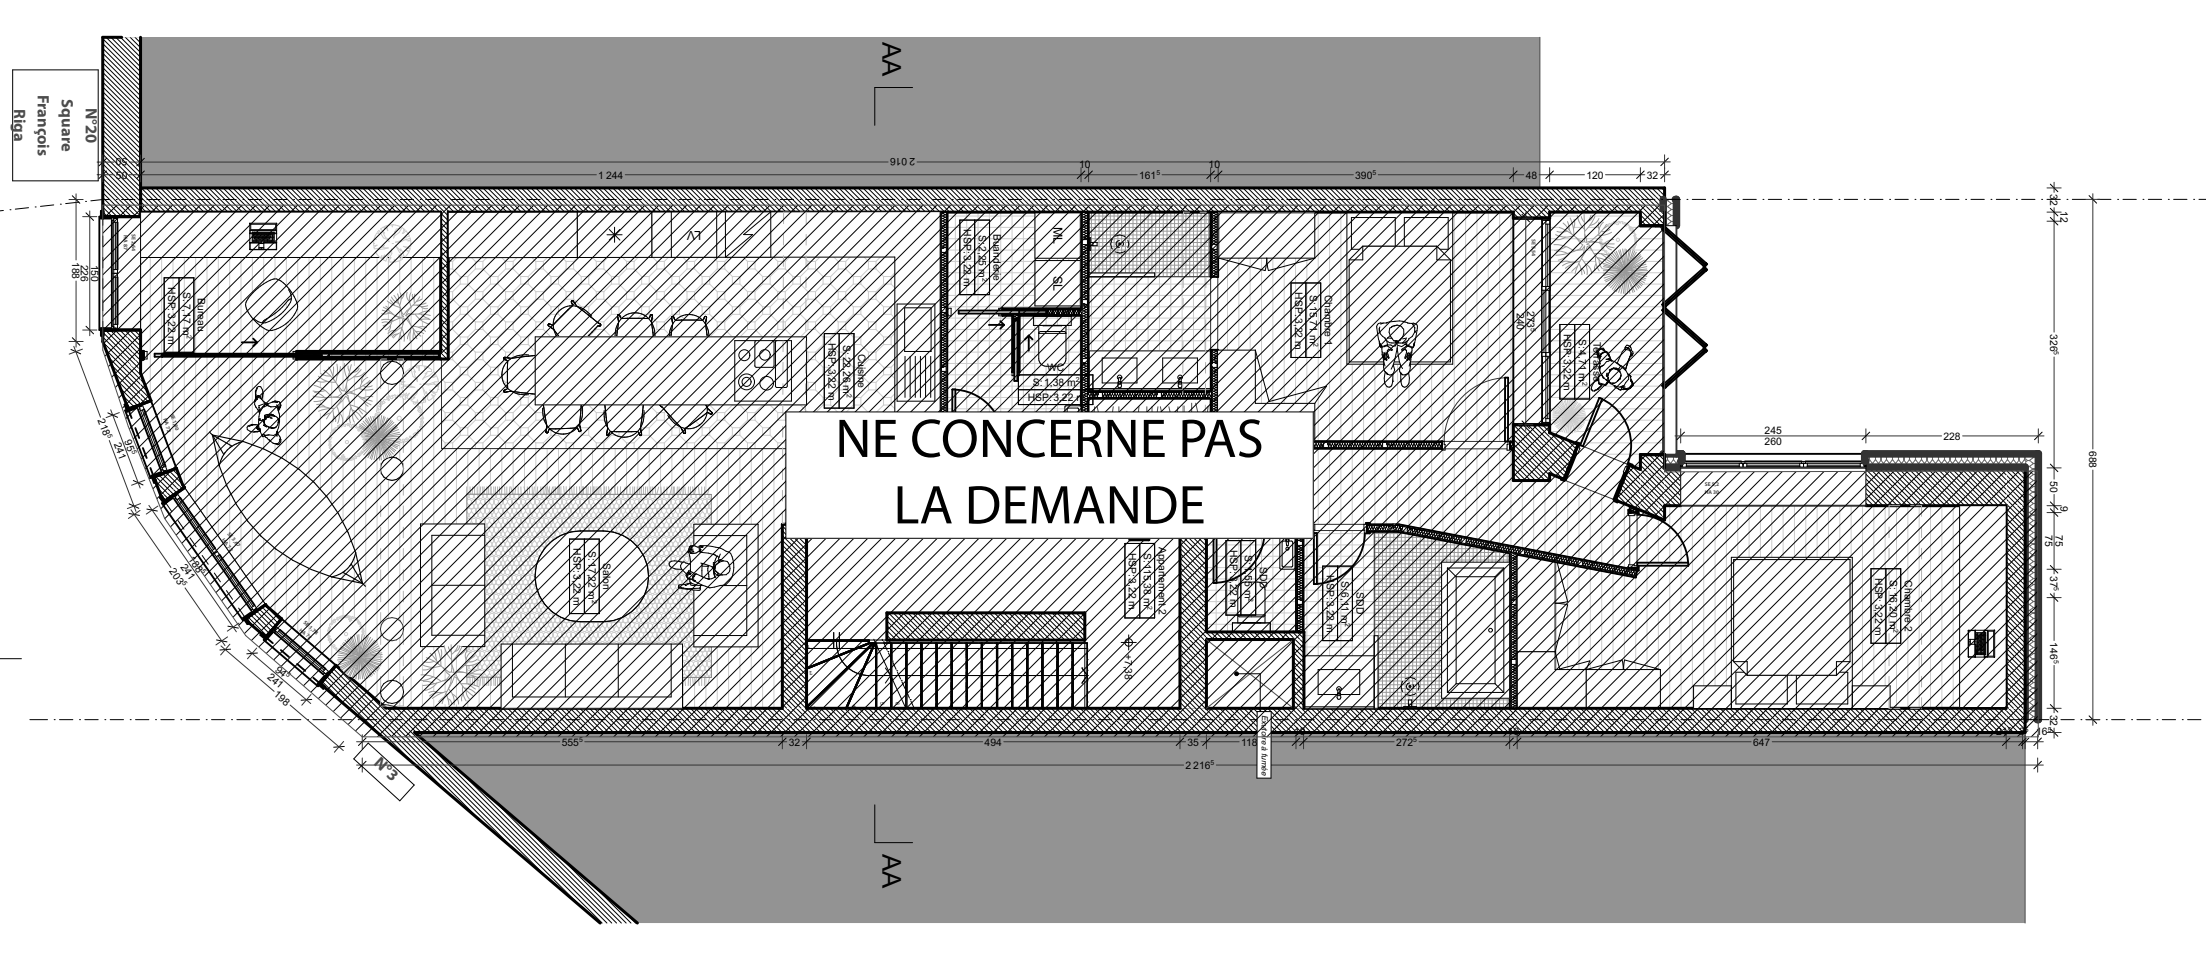

SOUS-SOL

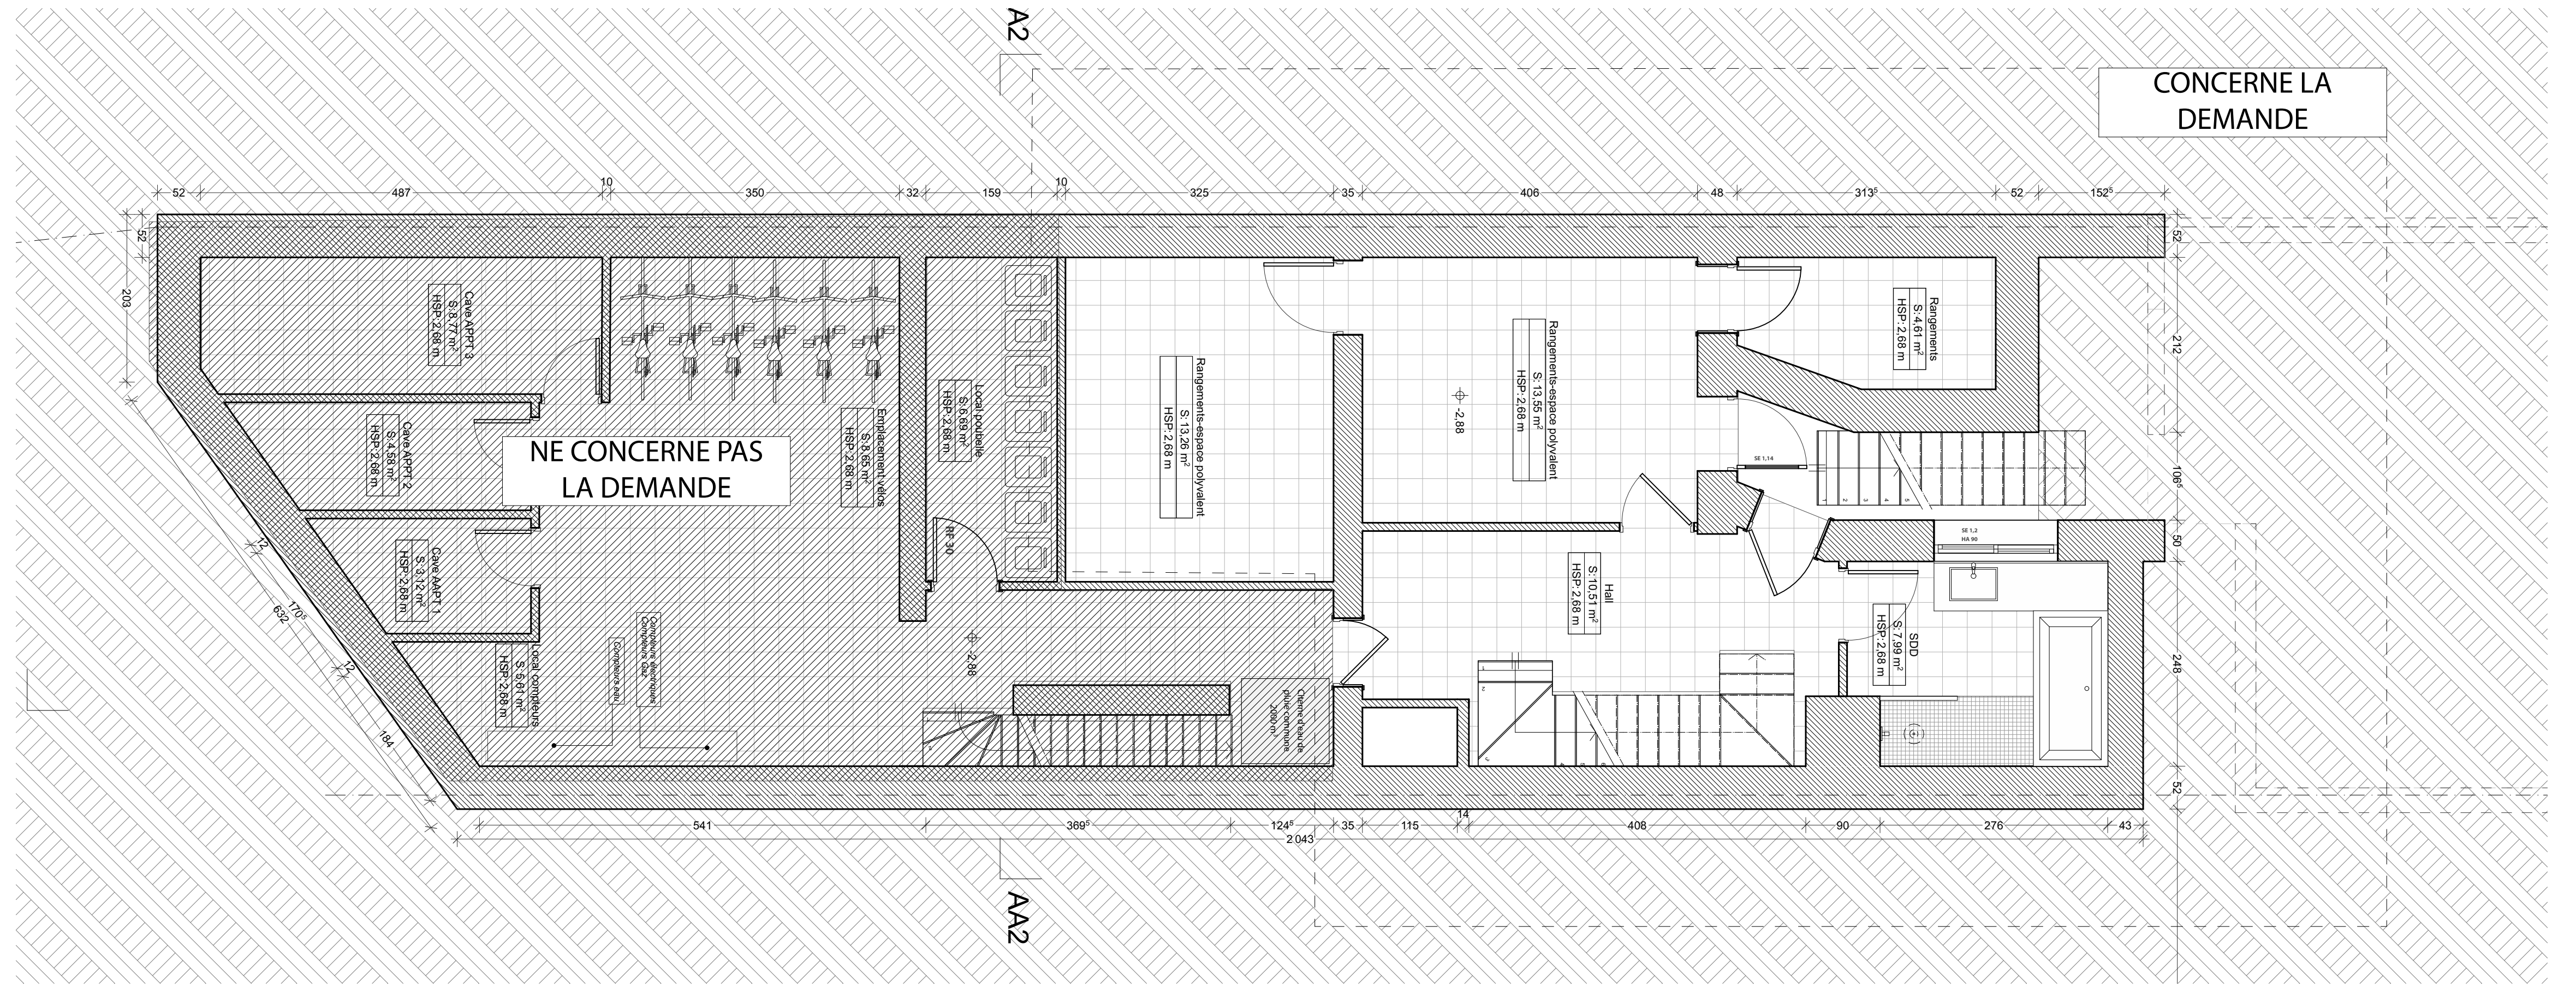


LEGENDE DES MATERIAUX



Elevations & Coupes



1 Façade crépis ton gris foncé	14 Bande décorative en pierre bleu
2 Colonnes en pierre ton gris clair	15 Couvre-mur en terre cuite
3 Colonnes sous appui en pierre ton gris clair	16 Appui de fenêtre en pierre bleue
4 Appui de fenêtre en pierre bleue	17 Châssis en PVC blanc
5 Châssis en bois ton bleu-gris	18 Châssis en bois ton naturel
6 Rosettes décoratives en métal ton gris foncé	19 Châssis accordéon aluminium ton gris foncé
7 Linteau décoratif en métal ton gris foncé	20 Châssis aluminium ton gris foncé
8 Garde-corps en fer forgé ton noir	21 Niches pour espèces projetées (type martinet...)
9 Couverture de toiture en tuiles Pottalberg	22 Façade arrière enduit gris
10 Corbeaux en pierre ton gris foncé	23 Façade arrière isolée enduit blanc
11 Porte d'entrée vitrée en bois ton bleu-gris	24 Escalier métallique ton noir
12 Porte d'entrée vitrée en bois avec feronnages / ton bleu-gris	
13 Corniche en zinc	

Plans & Coupes

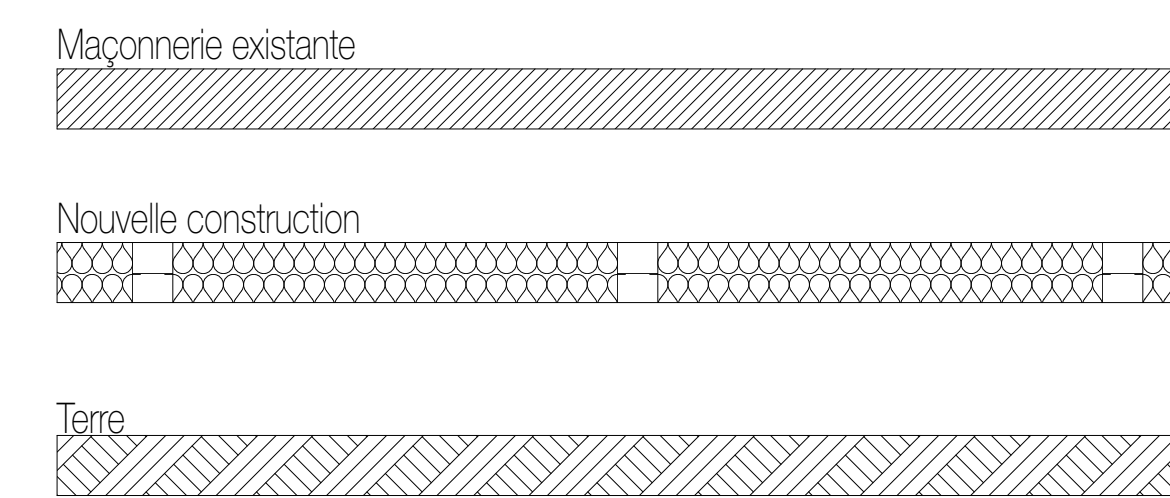


Coupe longitudinale

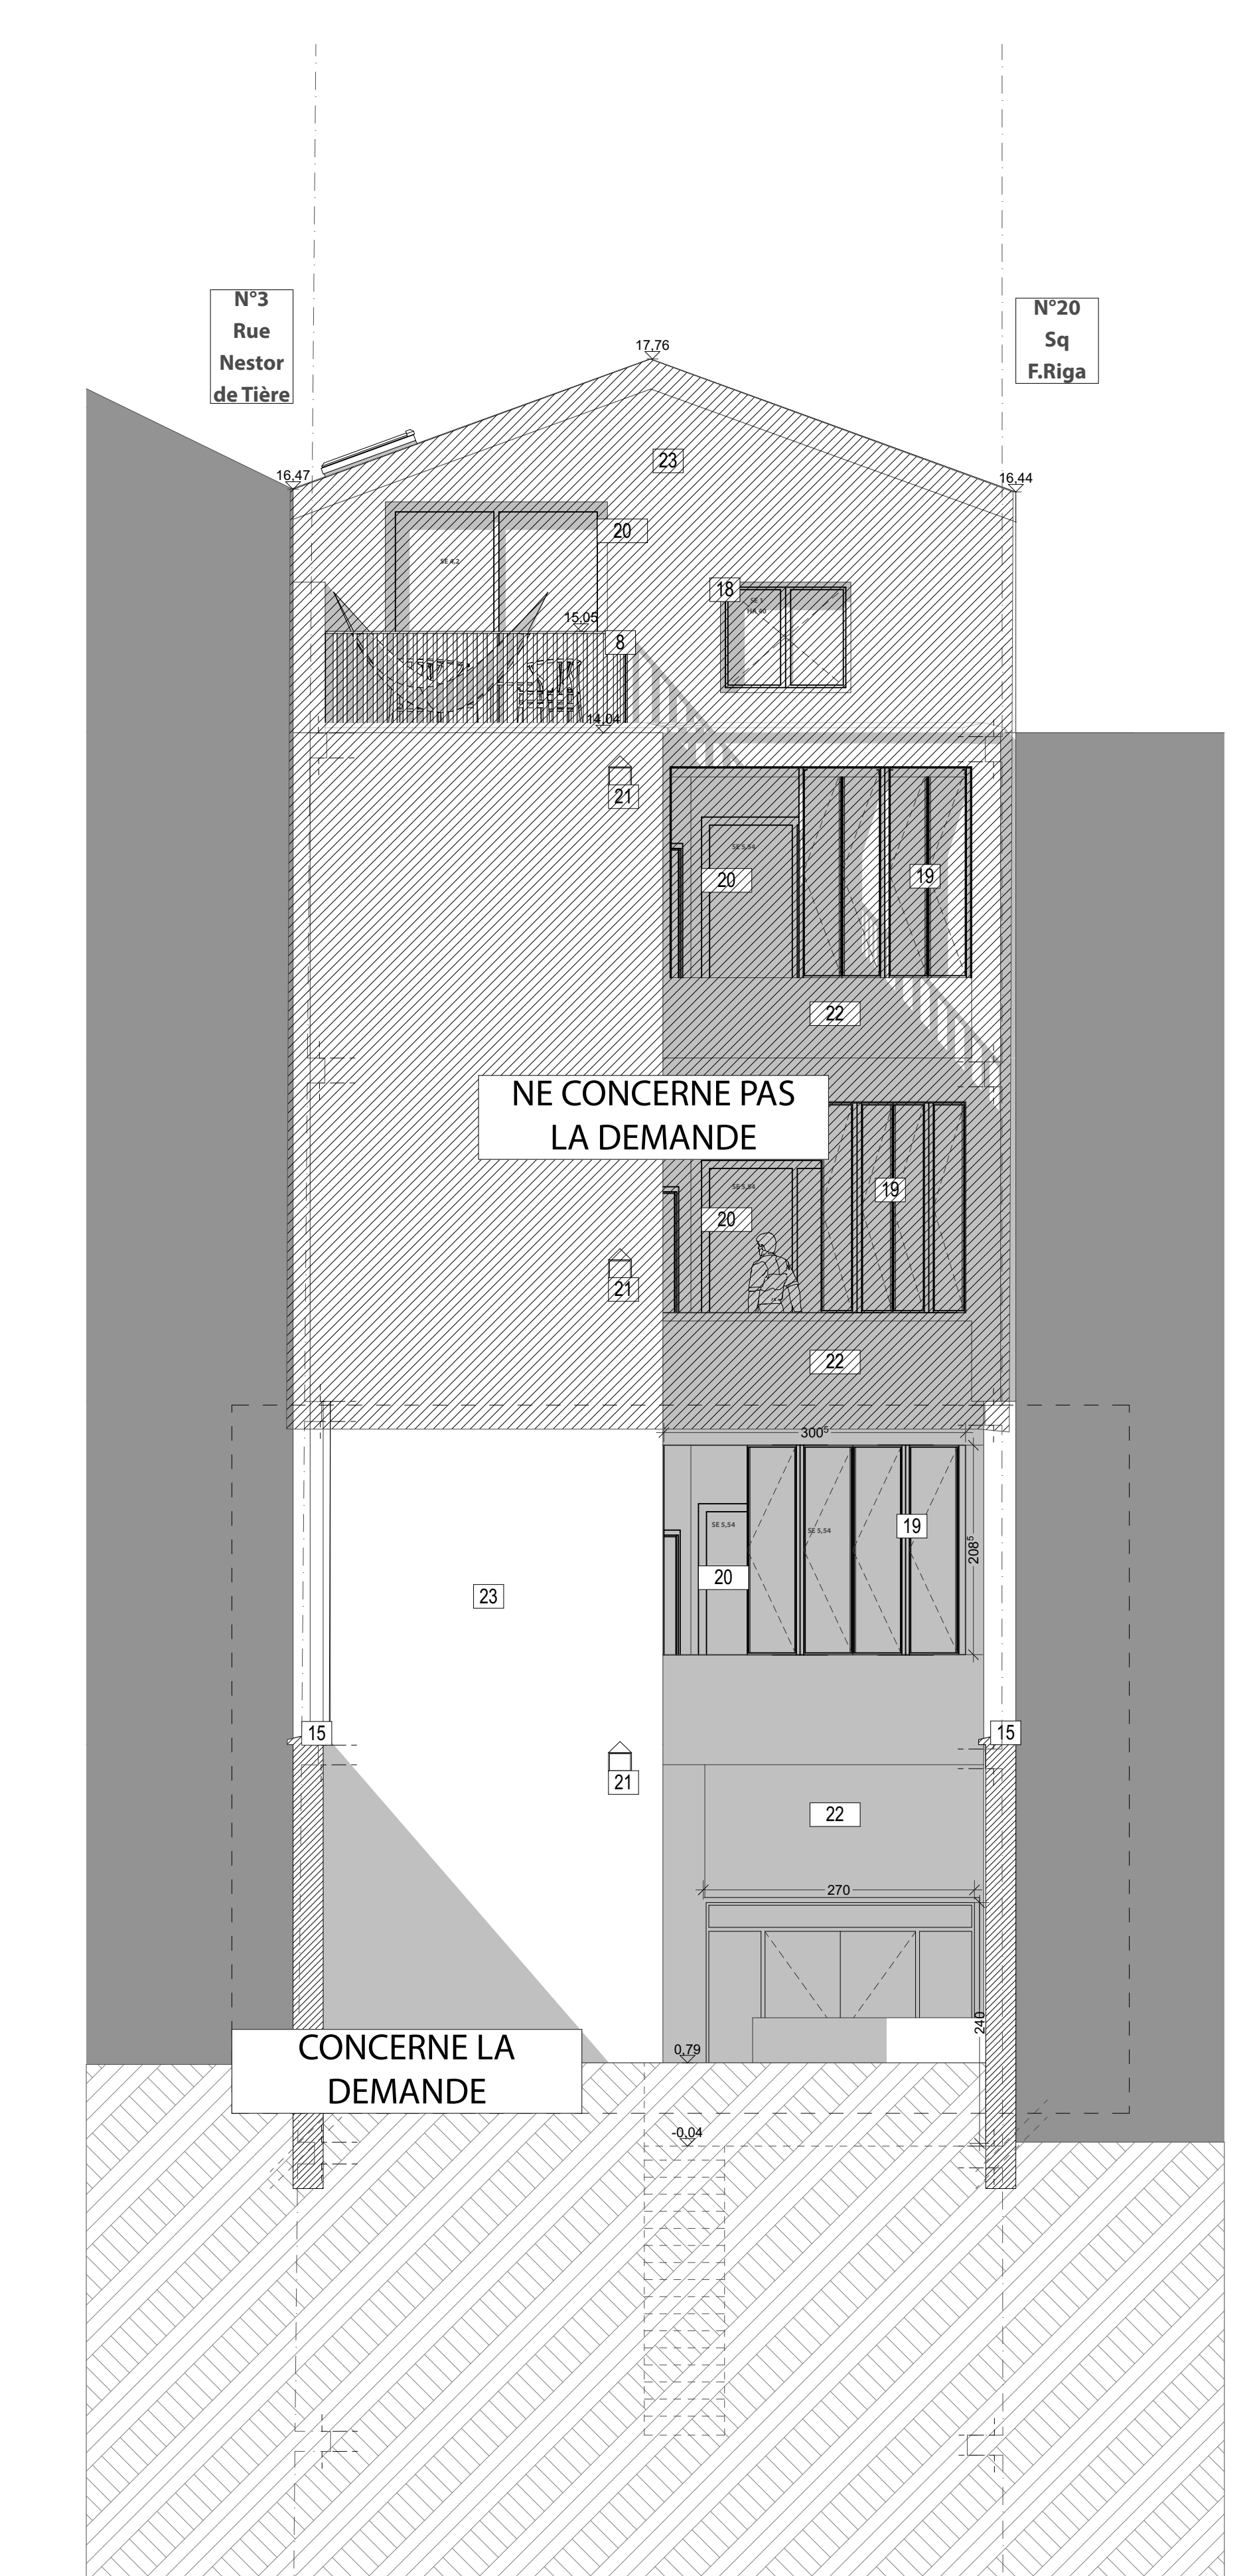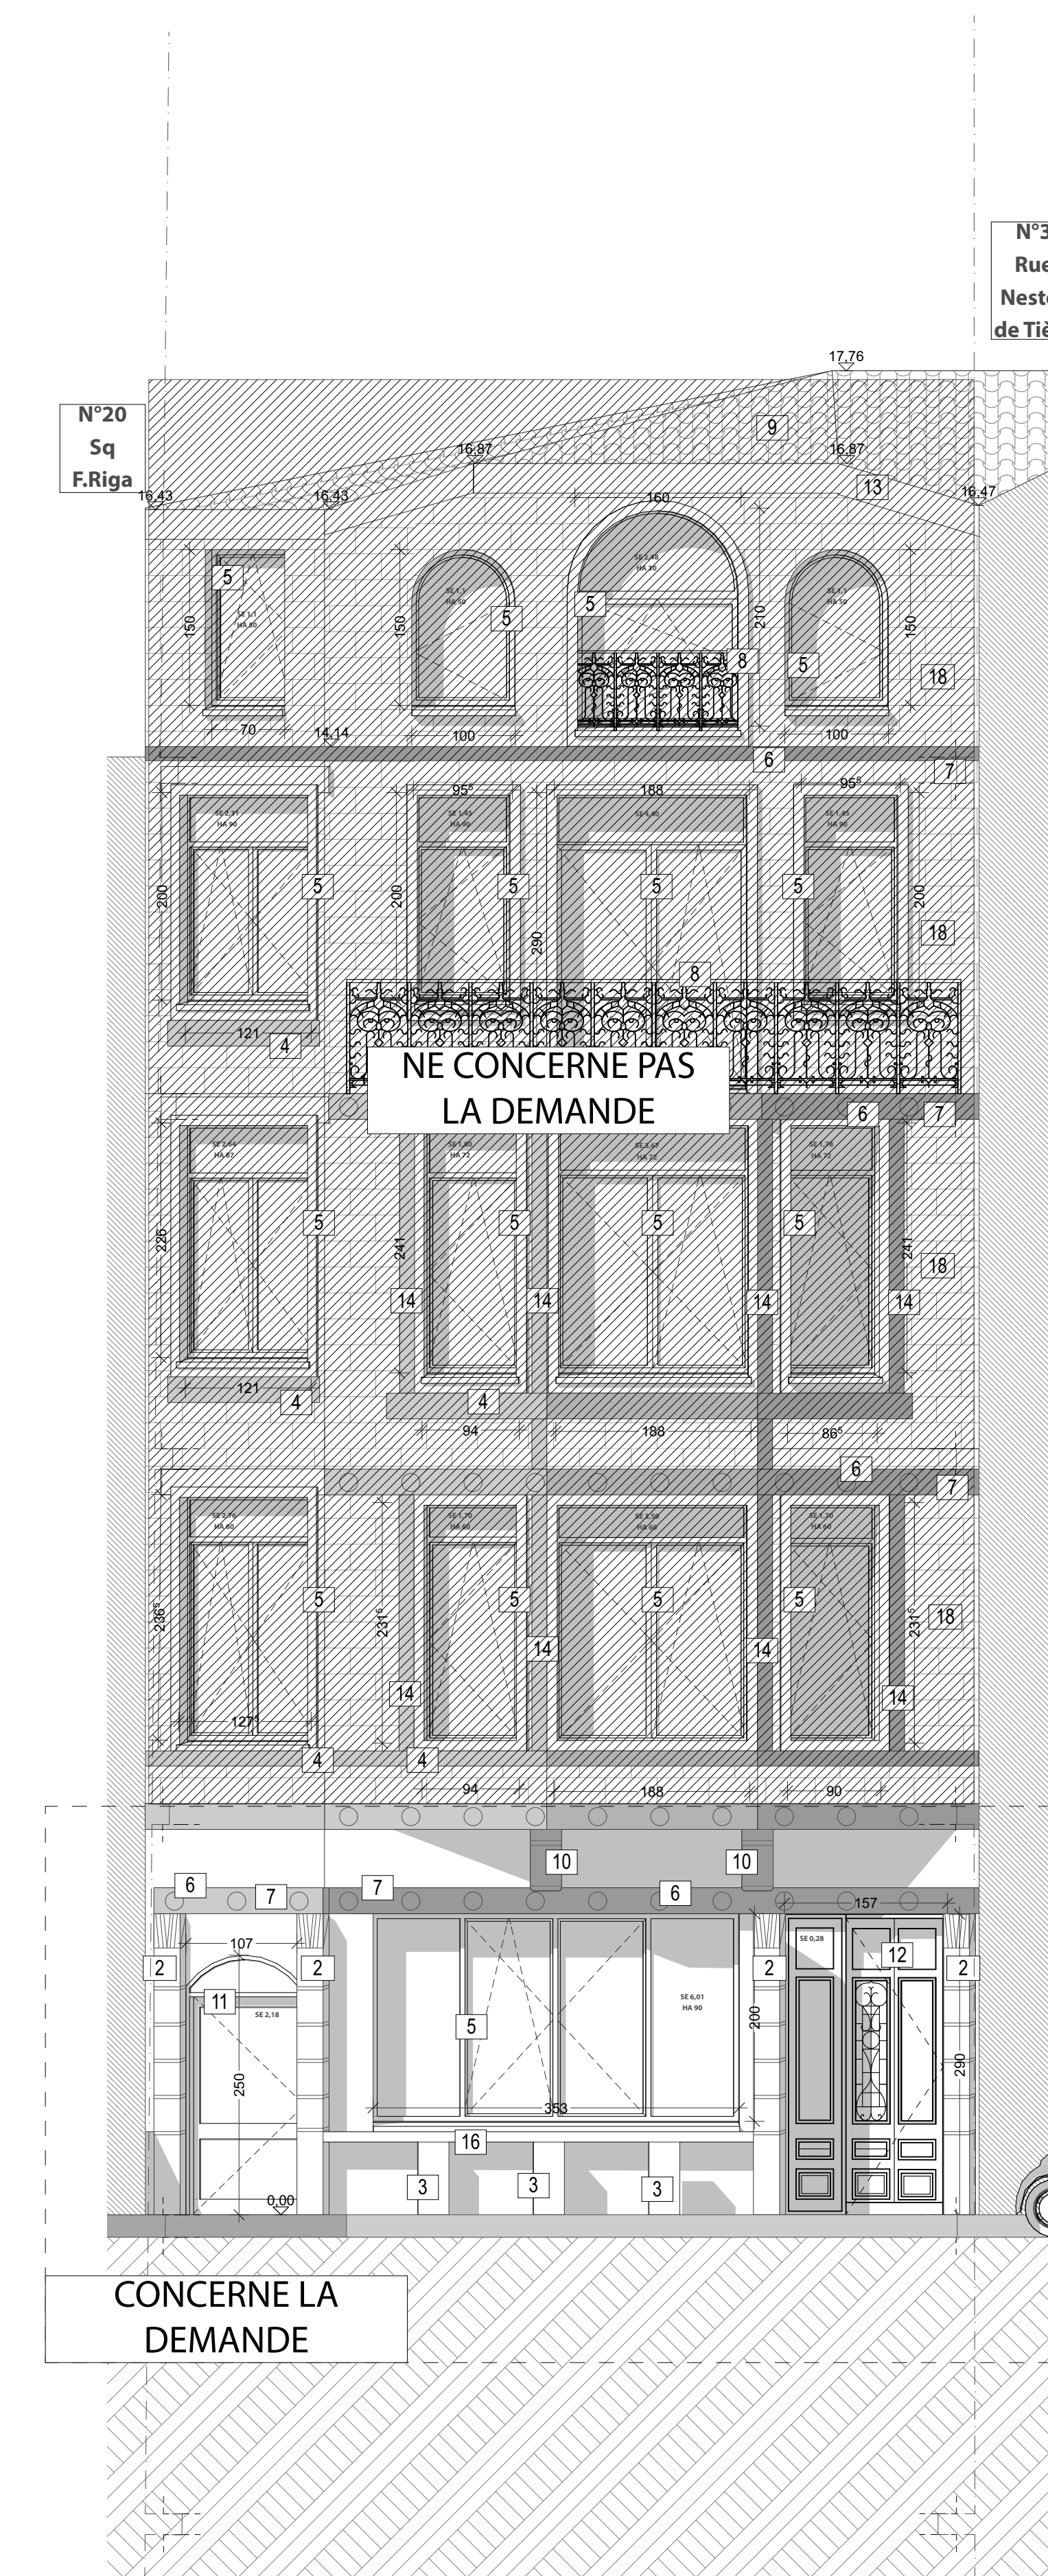


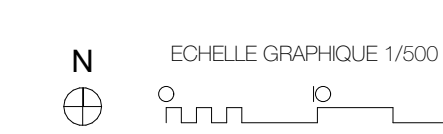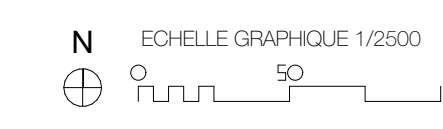


R+1

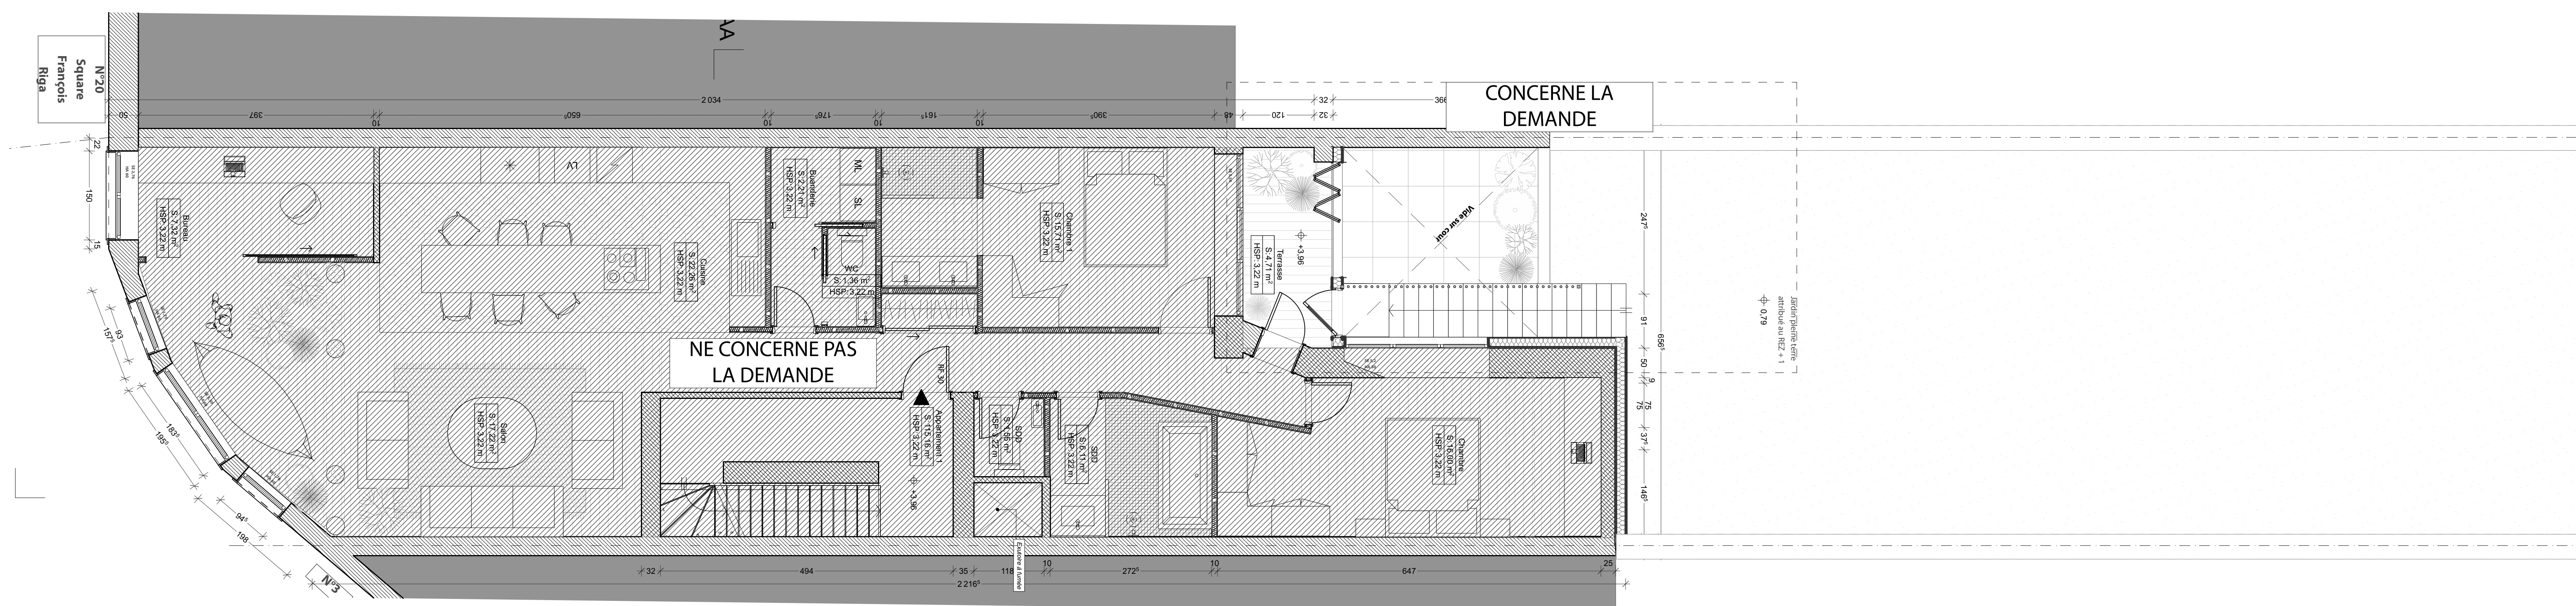


RDC

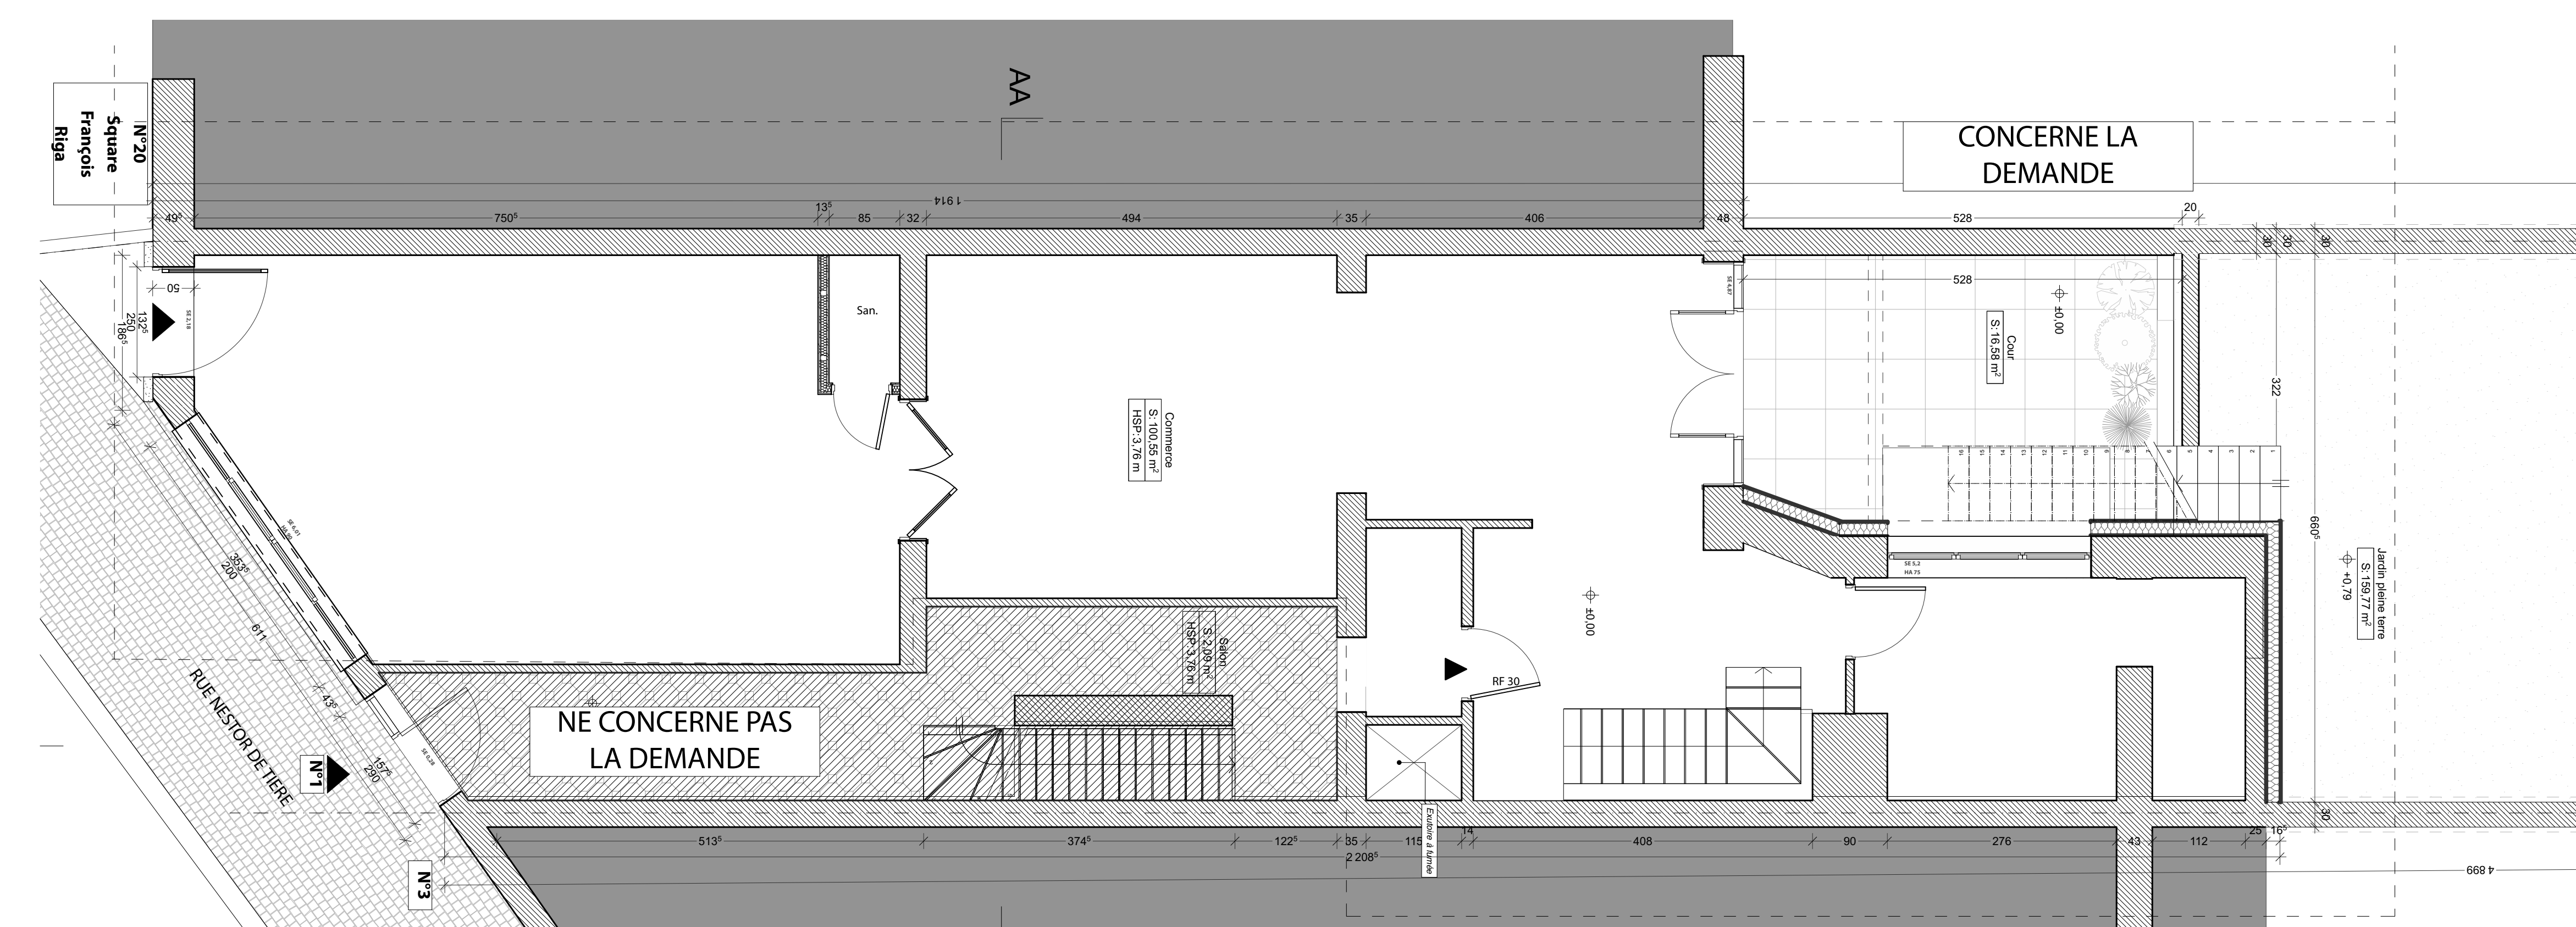


SOUS-SOL

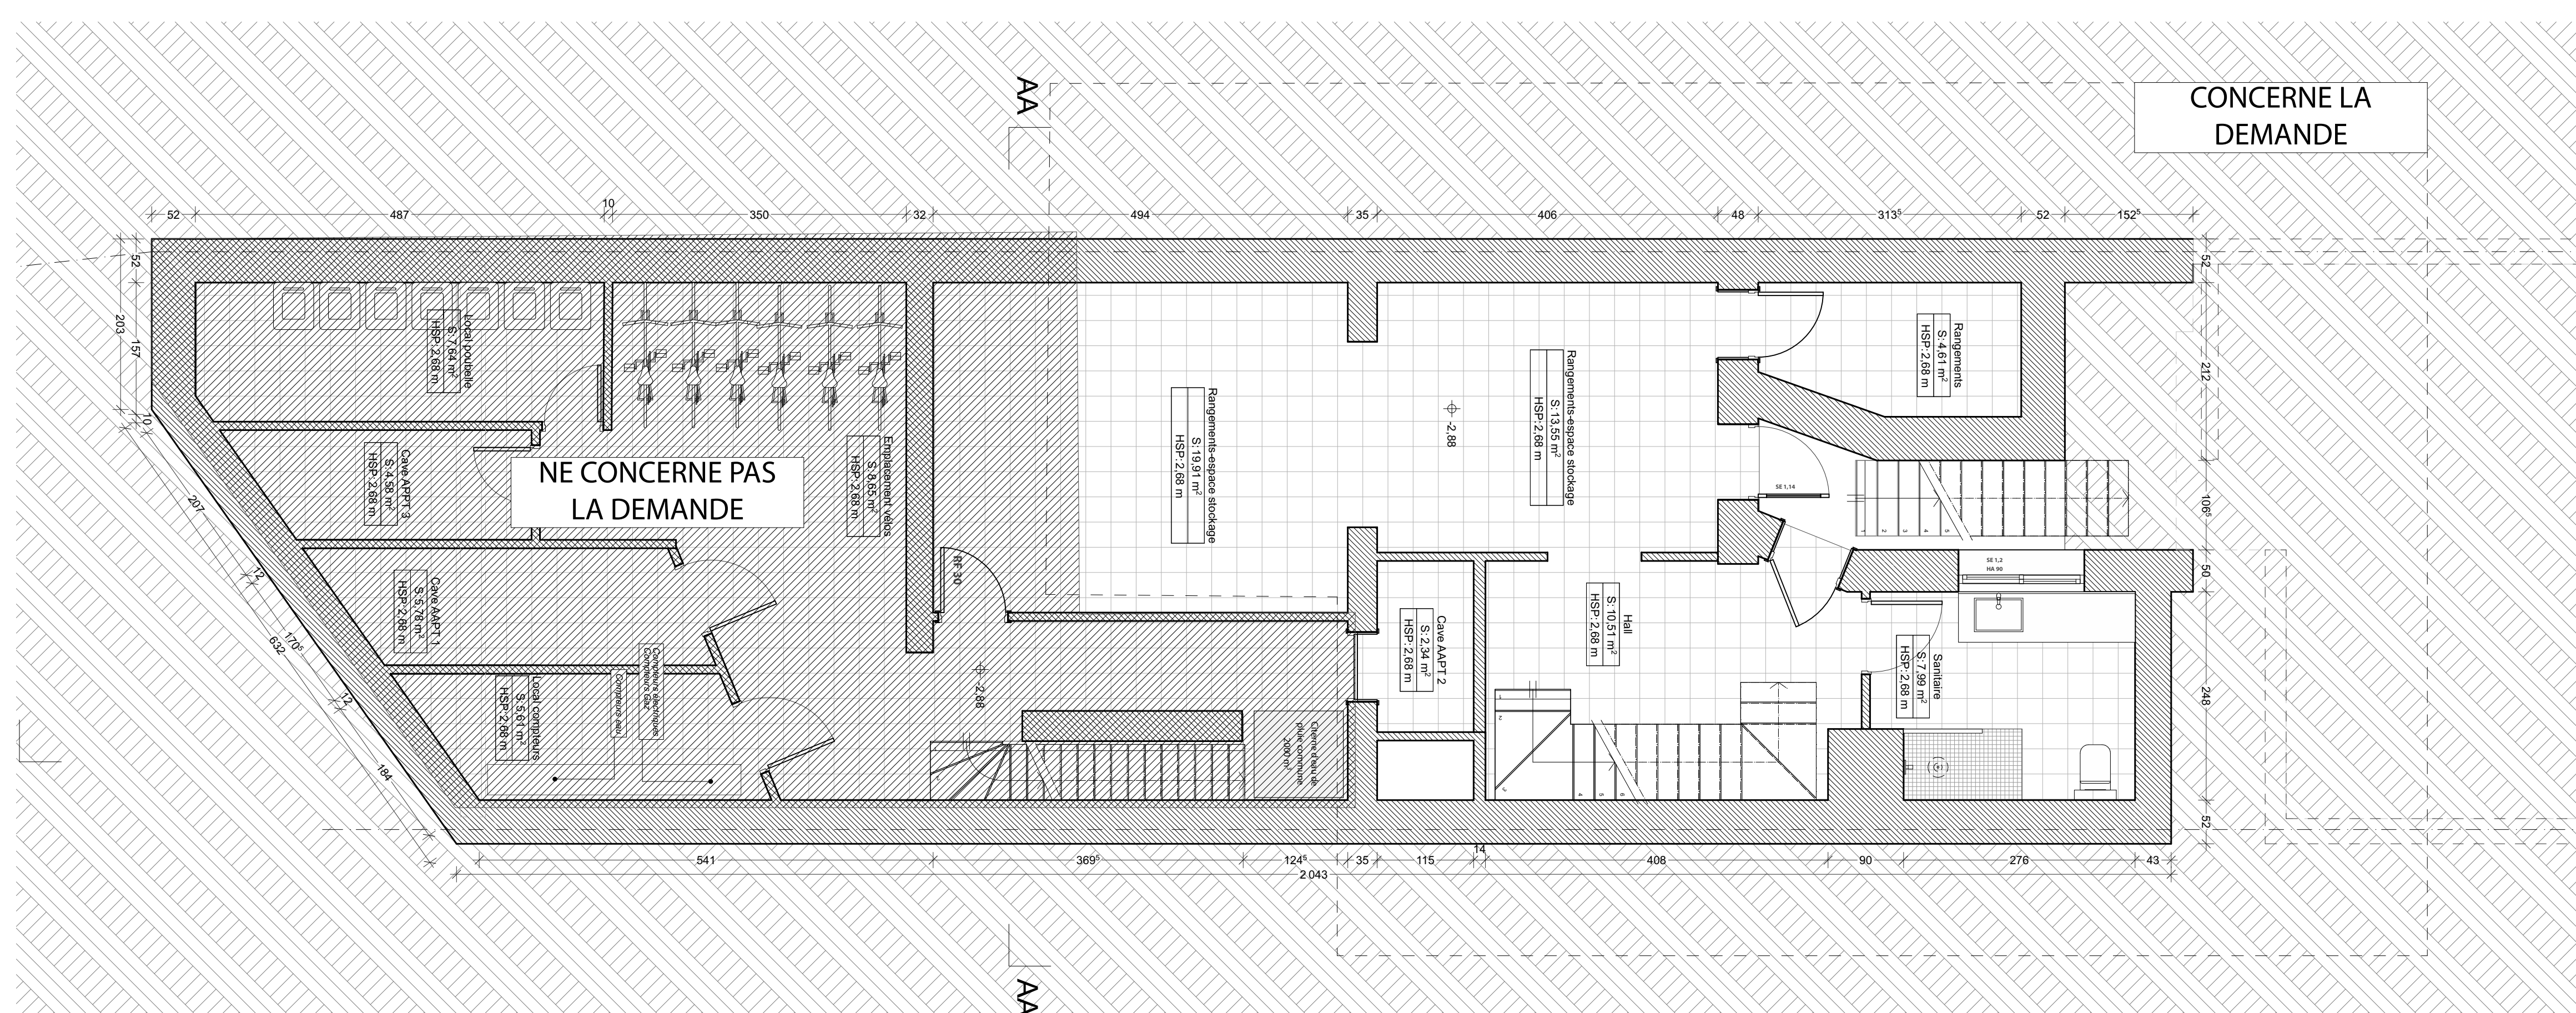


Mansardes

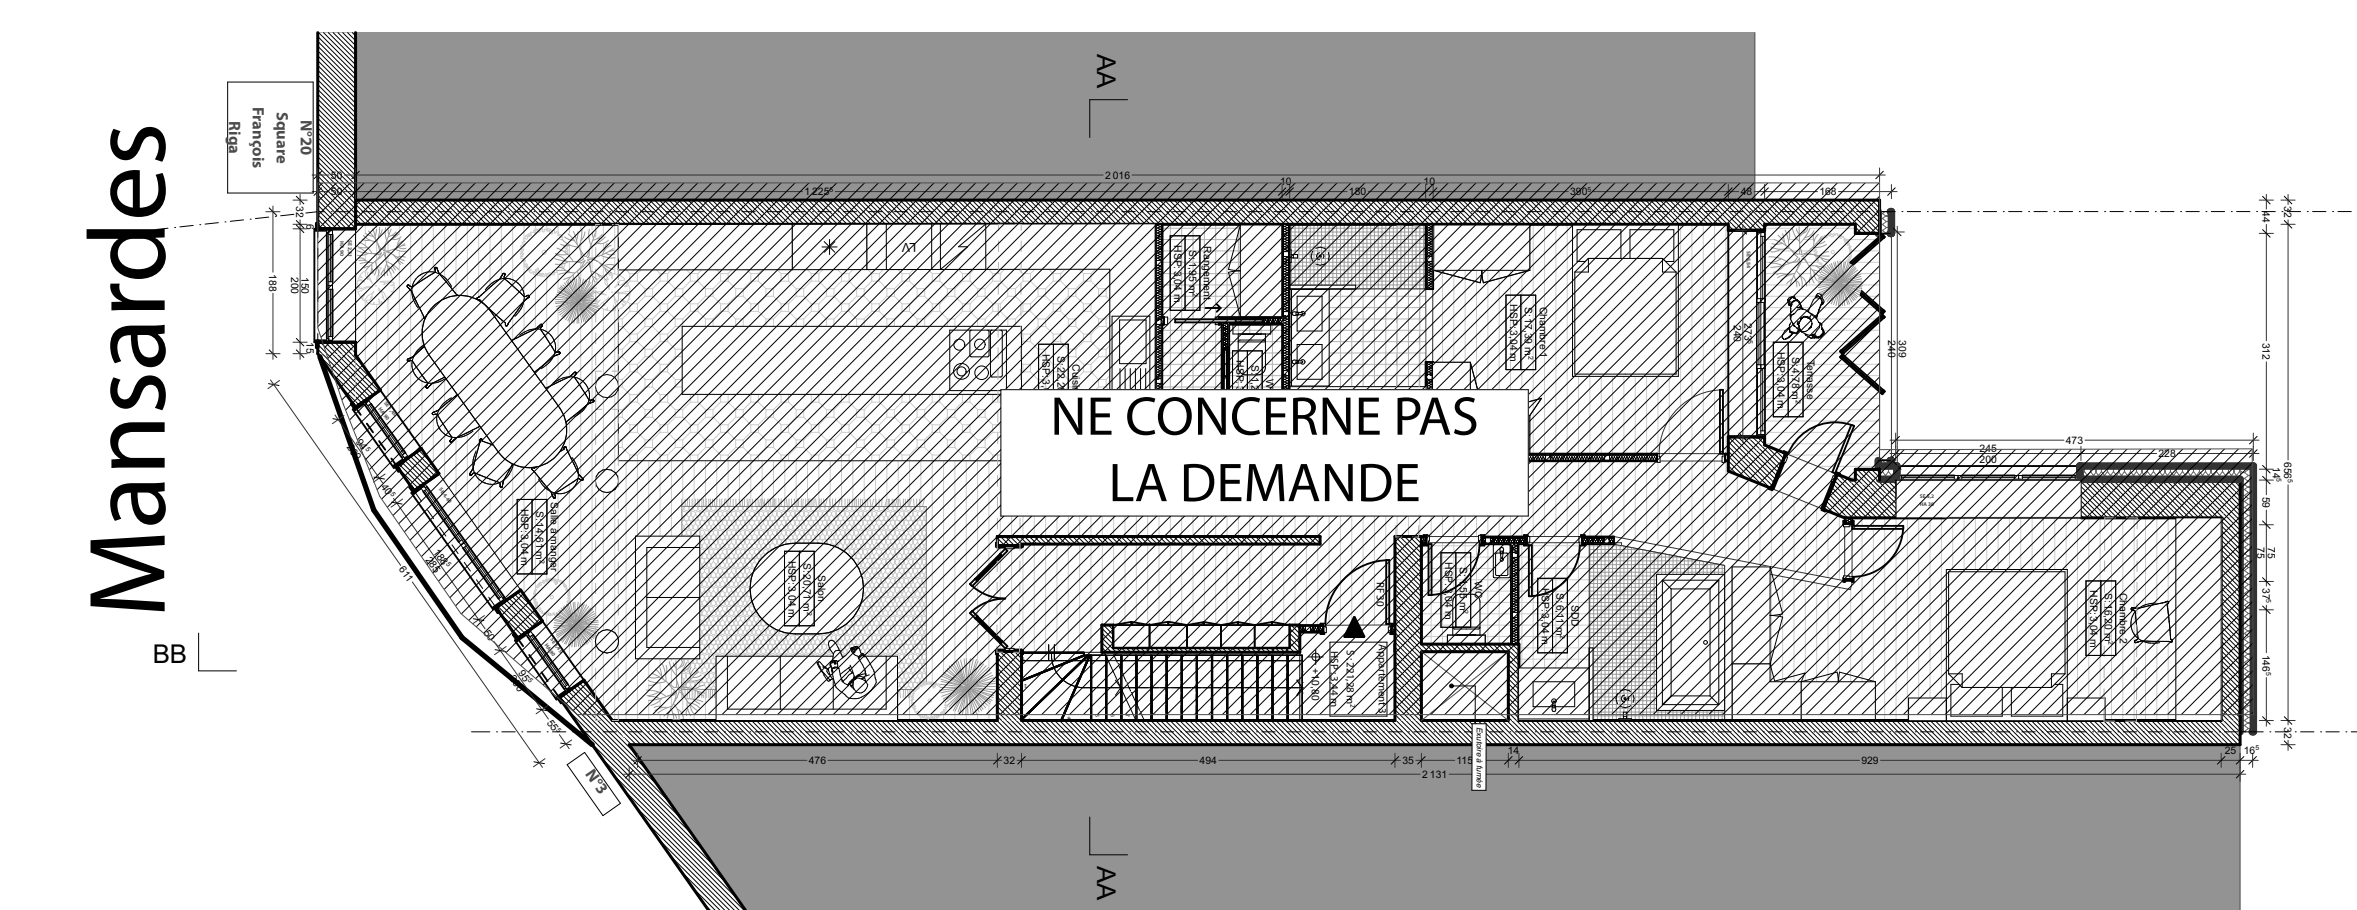

R+3

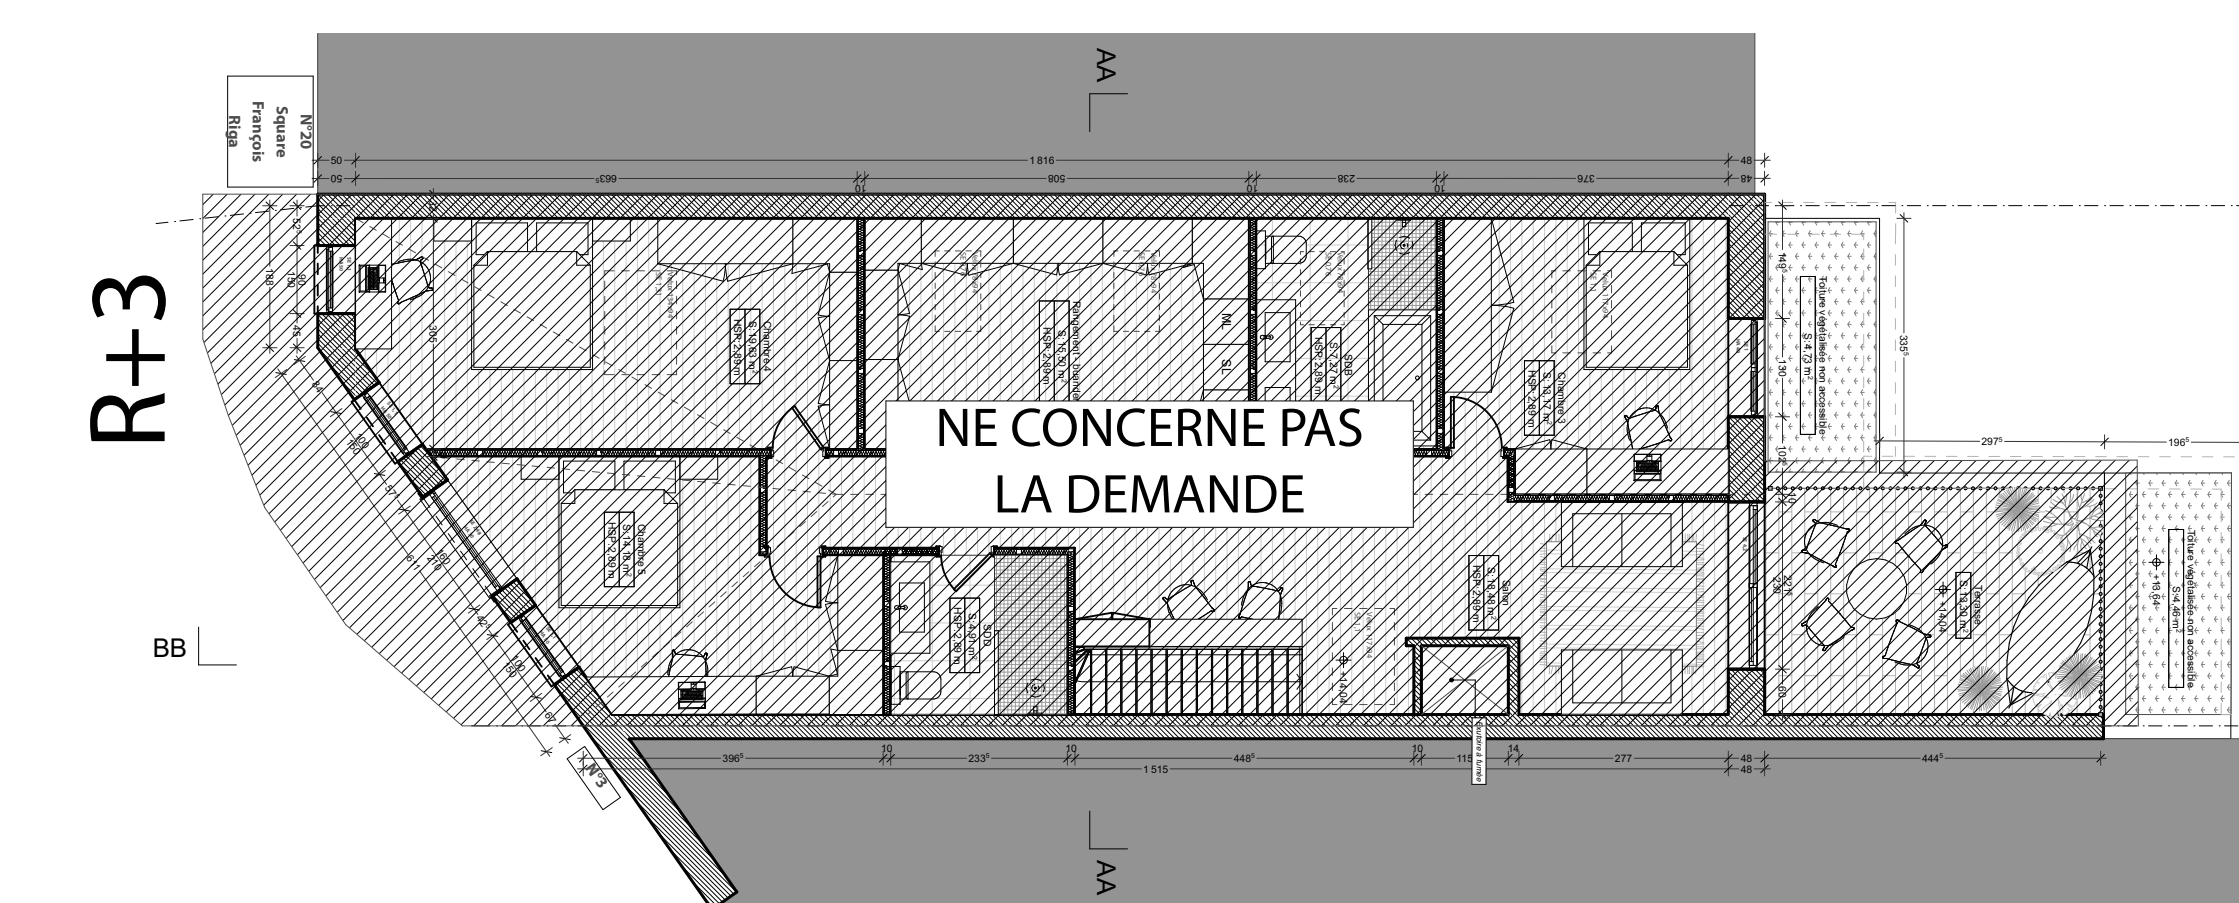

R+2

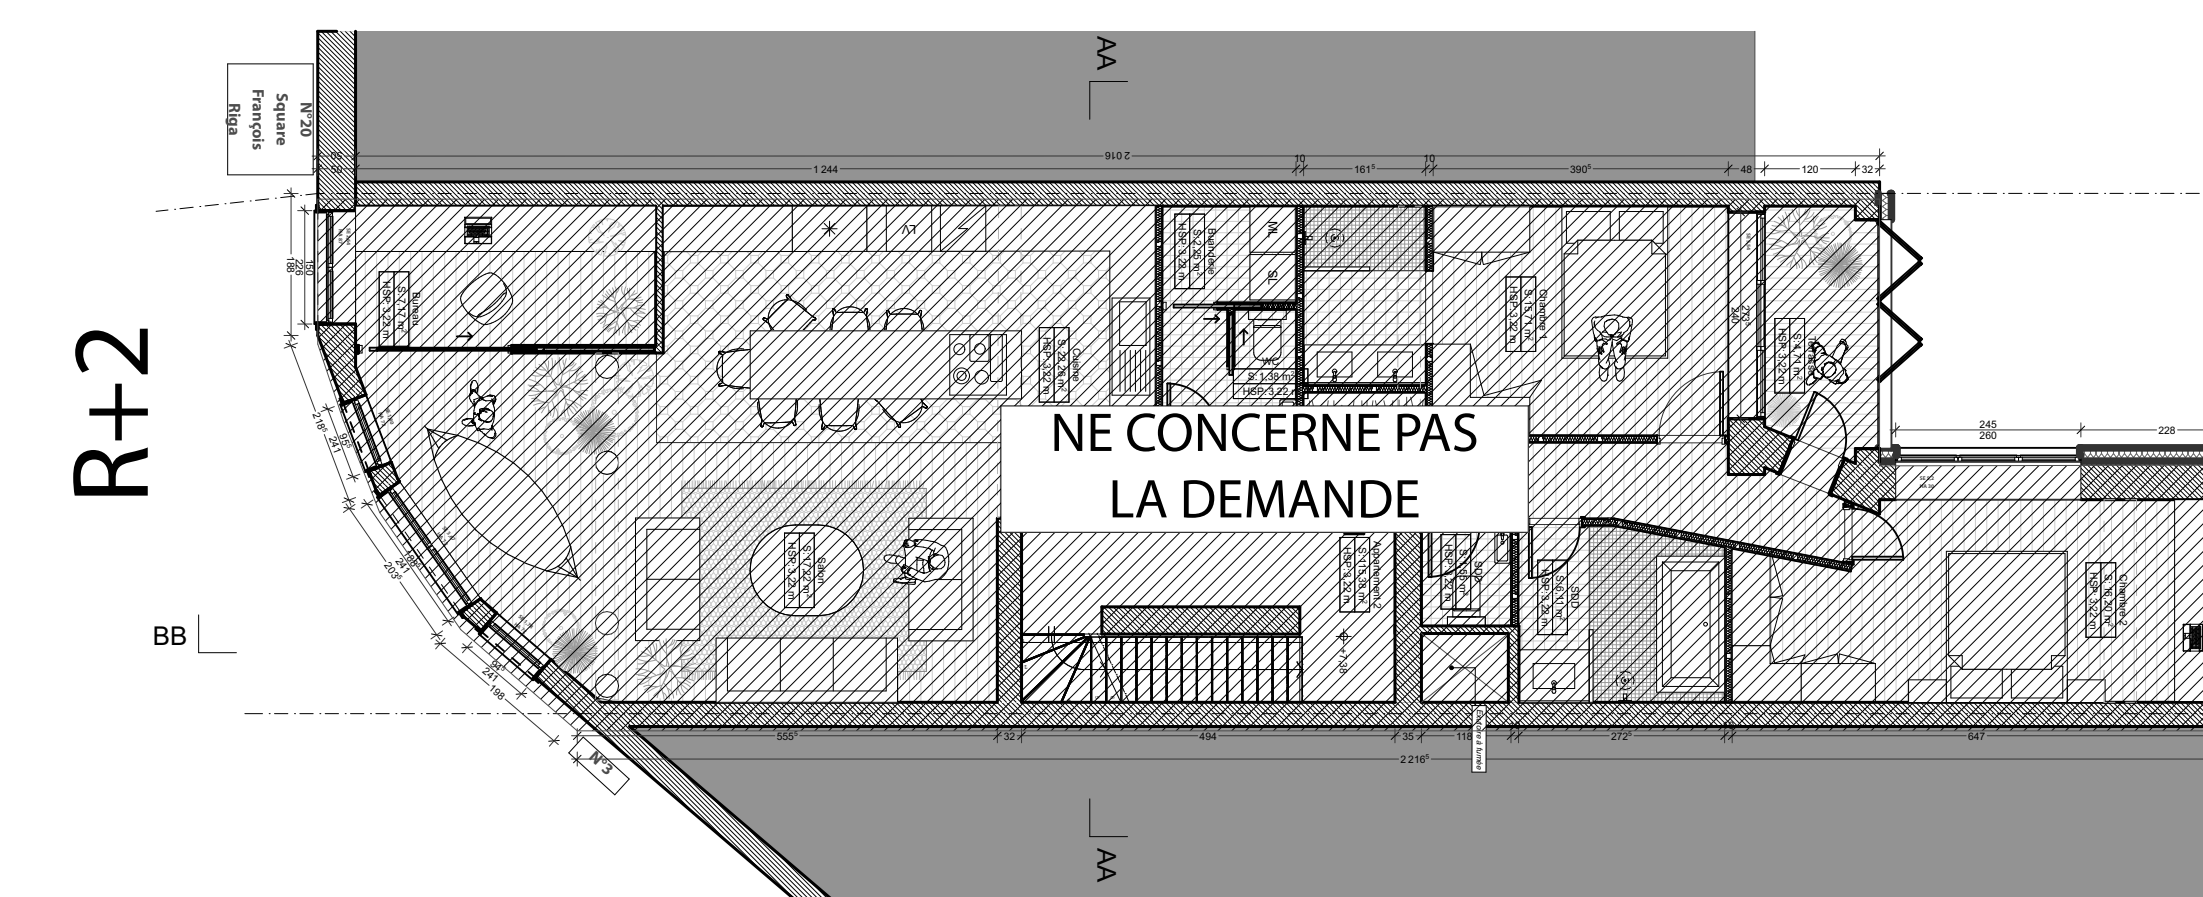


LEGENDE DES MATERIAUX

Elevations & Coupes

1	Façade crépis ton gris foncé	14	Bande décorative en pierre bleu
2	Colonnes en pierre ton gris clair	15	Couvre-mur en terre cuite
3	Colonnes sous appui en pierre ton gris clair	16	Appui de fenêtre en pierre bleue
4	Appui de fenêtre en pierre bleue	17	Châssis en PVC blanc
5	Châssis en bois ton bleu-gris	18	Châssis en bois ton naturel
6	Rosettes décoratives en métal ton gris foncé	19	Châssis accordéon aluminium ton gris foncé
7	Linteau décoratif en métal ton gris foncé	20	Châssis aluminium ton gris foncé
8	Garde-corps en fer forgé ton noir	21	Nichoir pour espèces projetées (type martinet...)
9	Couverture de toiture en tuiles Pötsberg	22	Façade arrière enduit gris
10	Corbeaux en pierre ton gris foncé	23	Façade arrière isolée enduit blanc
11	Porte d'entrée vitrée en bois ton bleu-gris	24	Escalier métallique ton noir
12	Porte d'entrée vitrée en bois avec fermetures / ton bleu-gris		
13	Comiche en zinc		


Plans & Coupes

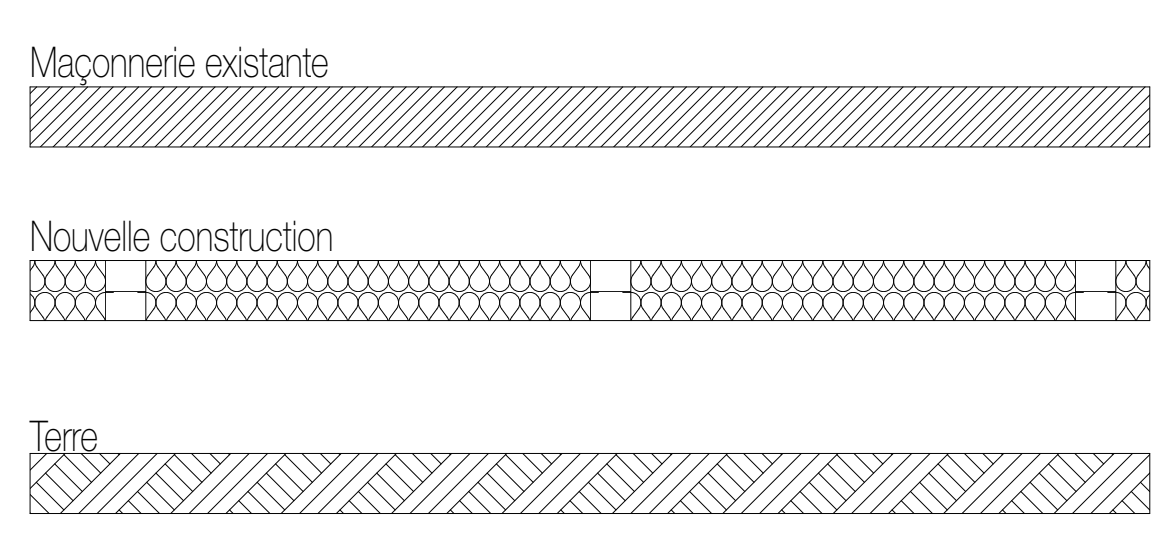

Coupe longitudinale



Façade avant

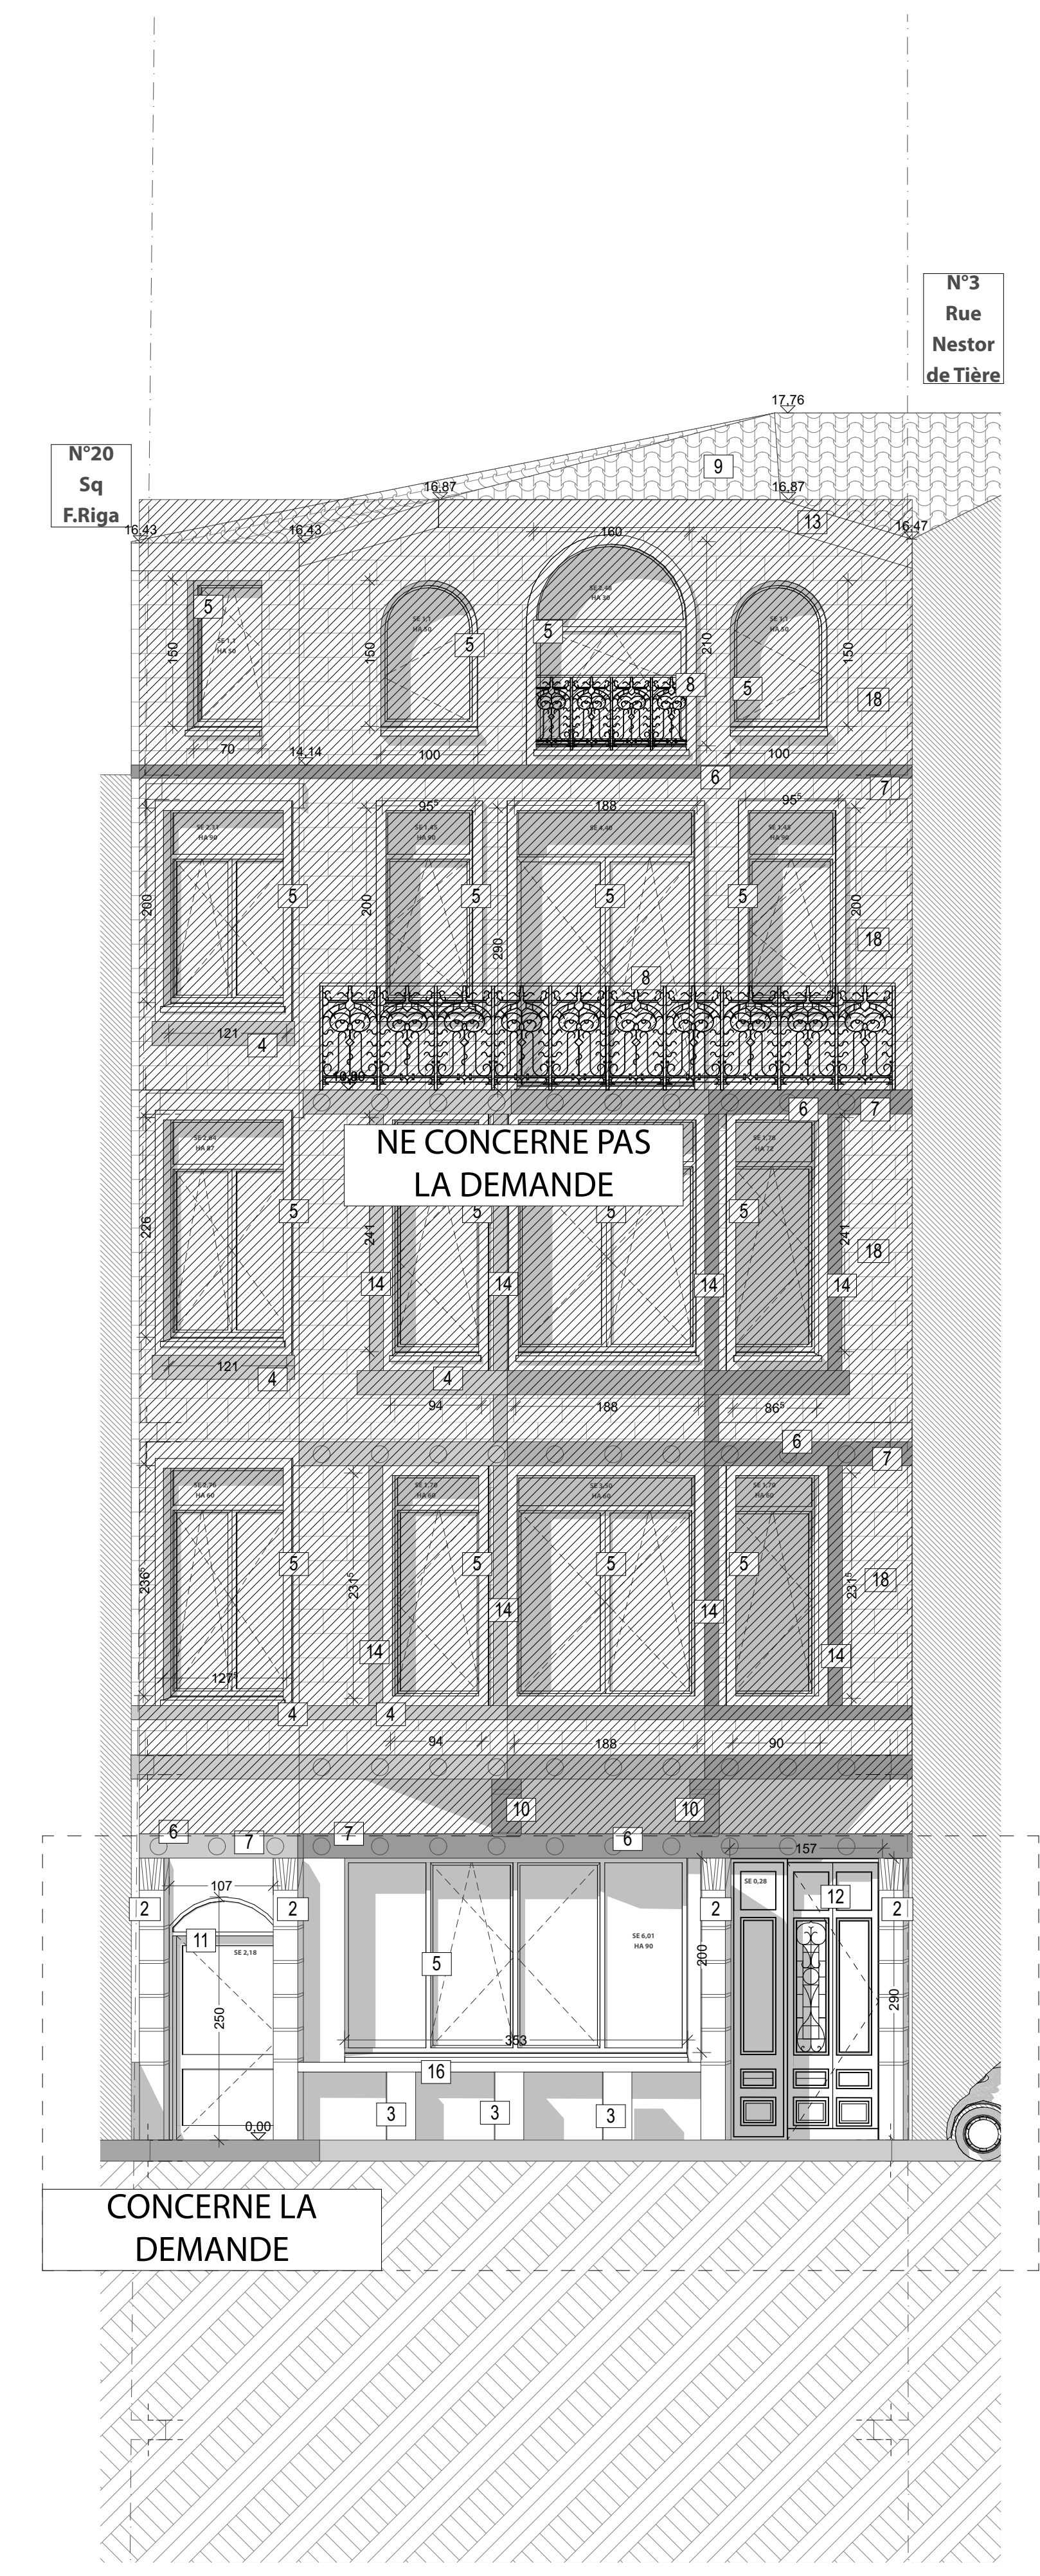

Façade arrière

