


De werknemer,  
Antoni Cassiman  
ACEG VZW - #118

=EAB/1

Handwritten signature

13/01/2026

Wijziging		Datum	11/2025	Schaalstraat 27, 2800 Mechelen	Eendraadsschema verdeelbord LS1		= EFA
		Bewerker	TM				+
		Gecontr.		Elektrische installatie			Blad
		Naam	Oorspr.	Vervanging van	Vervangen door	Eendraadsschema	

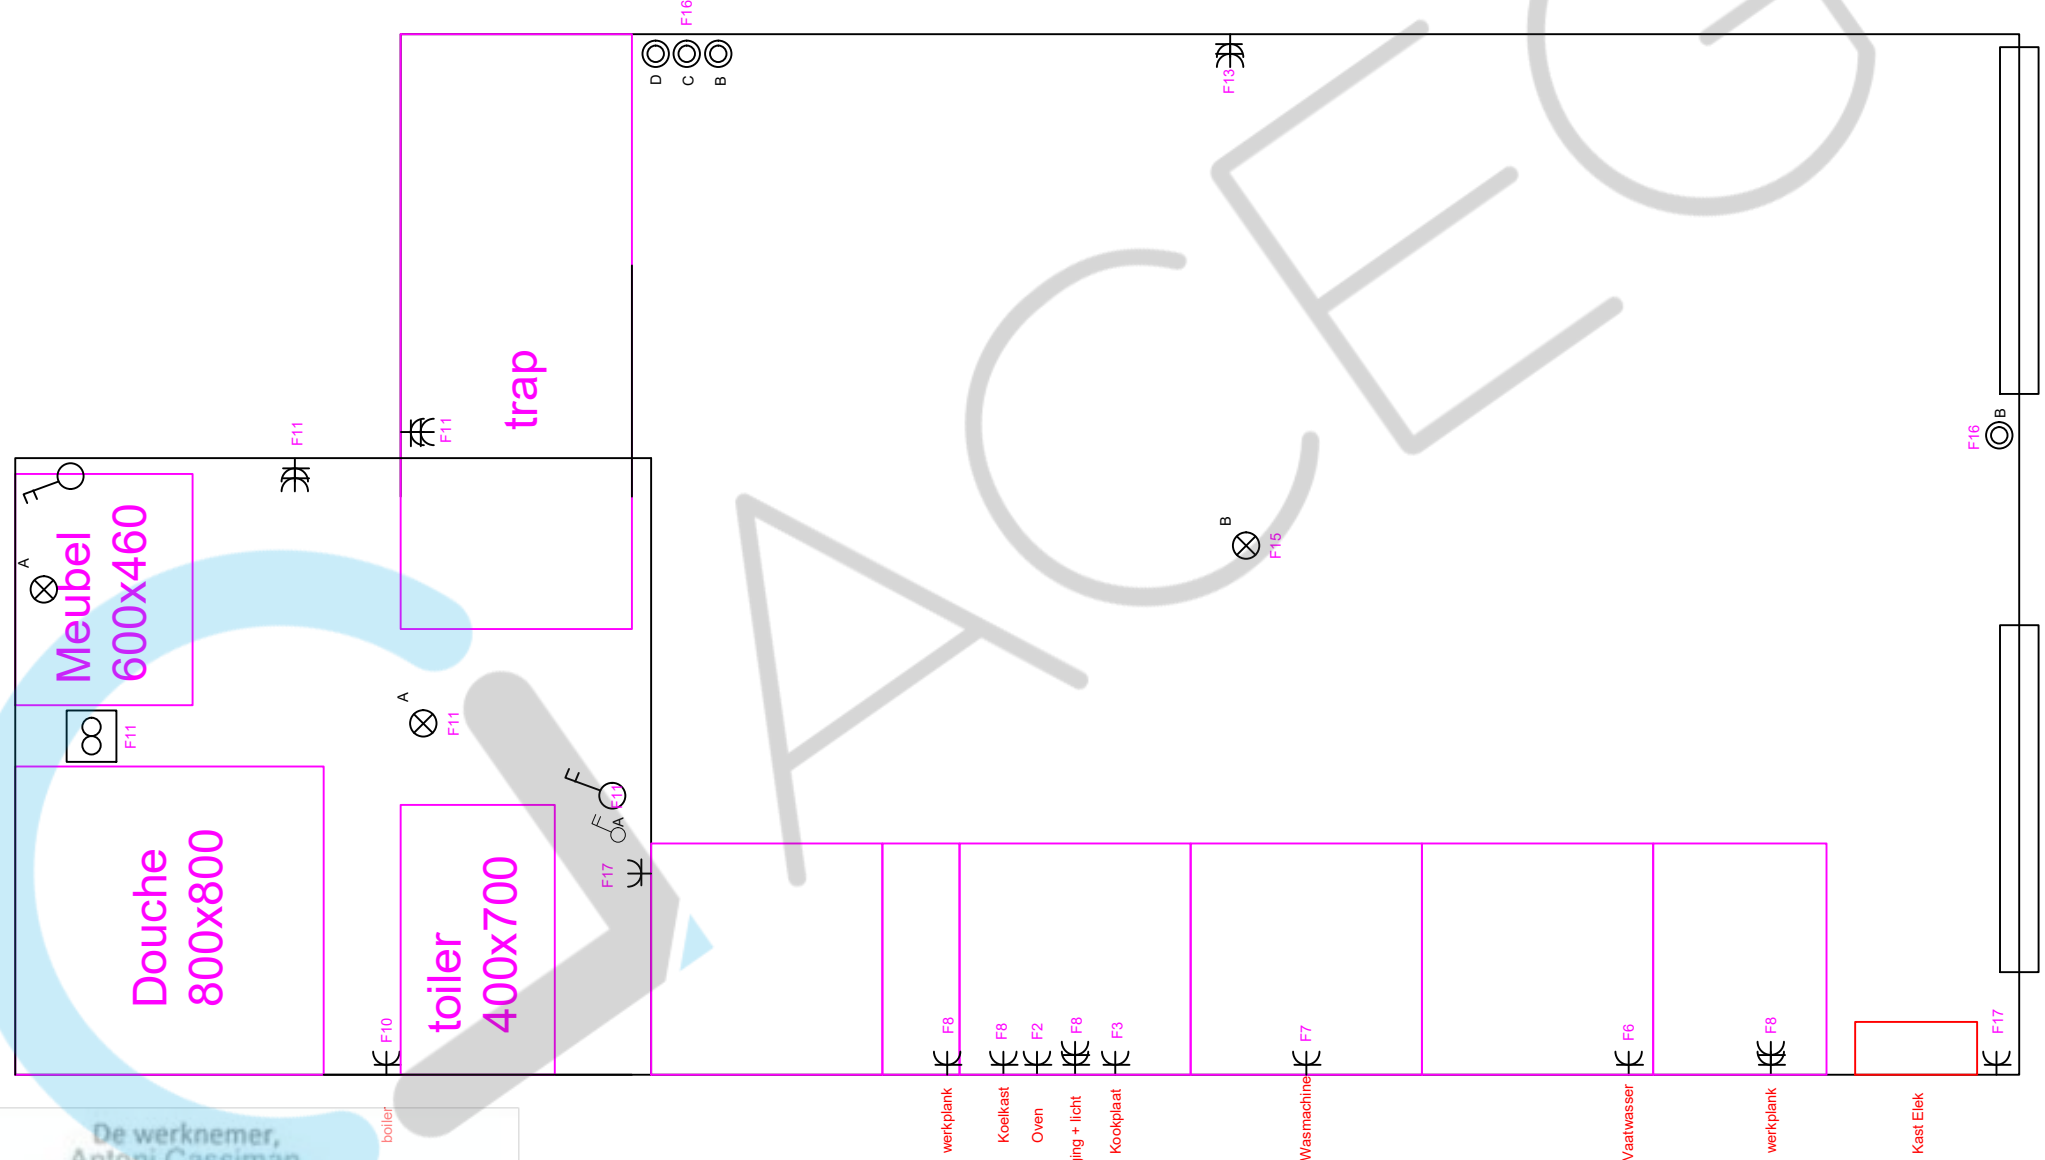


De werknemer,  
 Antoni Cassiman  
 ACEG VZW - #118

=EAB/1

13/01/2026

Wijziging	Datum	Naam	Oorspr	Vervanging van	Vervangen door	Eendraadsschema verdeelbord LS1	Grond/Verdiep	= EFA + Blad
	13/01/2026							

Handwritten signature/initials

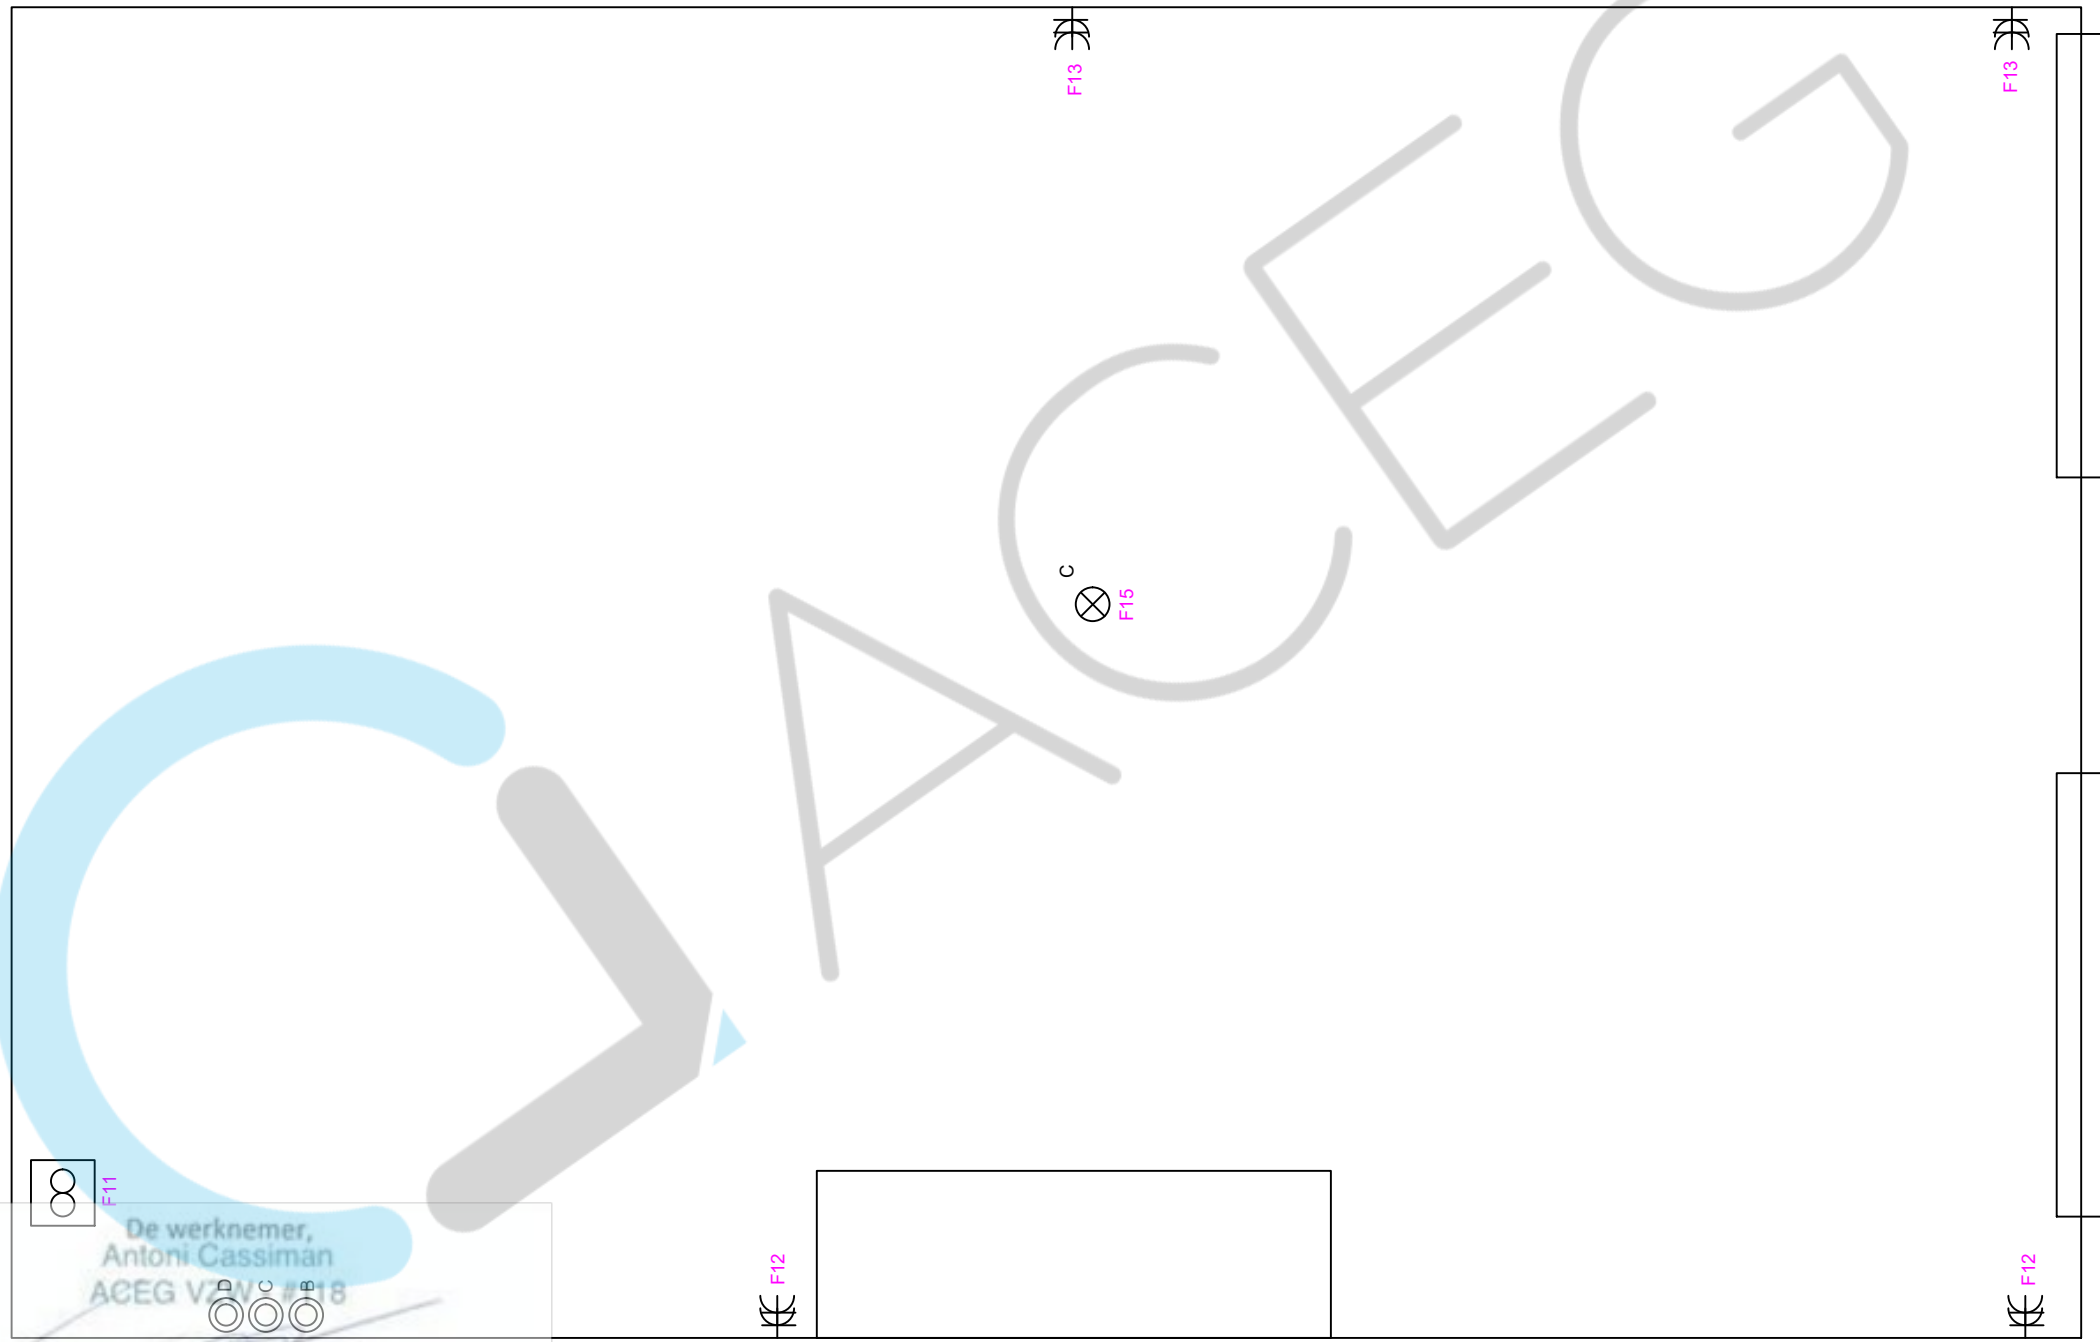

8

F11

De werknemer,  
Antoni Cassiman  
ACEG VZW #18

D C B

F16

F13

C  
F15

F12

F13

F12

EAB

=EAB/1

13/01/2026

Wijziging	Datum	Naam	Oorspr	Vervanging van	Vervangen door	Eendraadsschema verdeelbord LS1	Verdiep +1	Blad
	13/01/2026							

Datum 11/2025

Bewerker TM

Gecontr


Schaalstraat 27, 2800 Mechelen

Elektrische installatie

= EFA

+

Blad

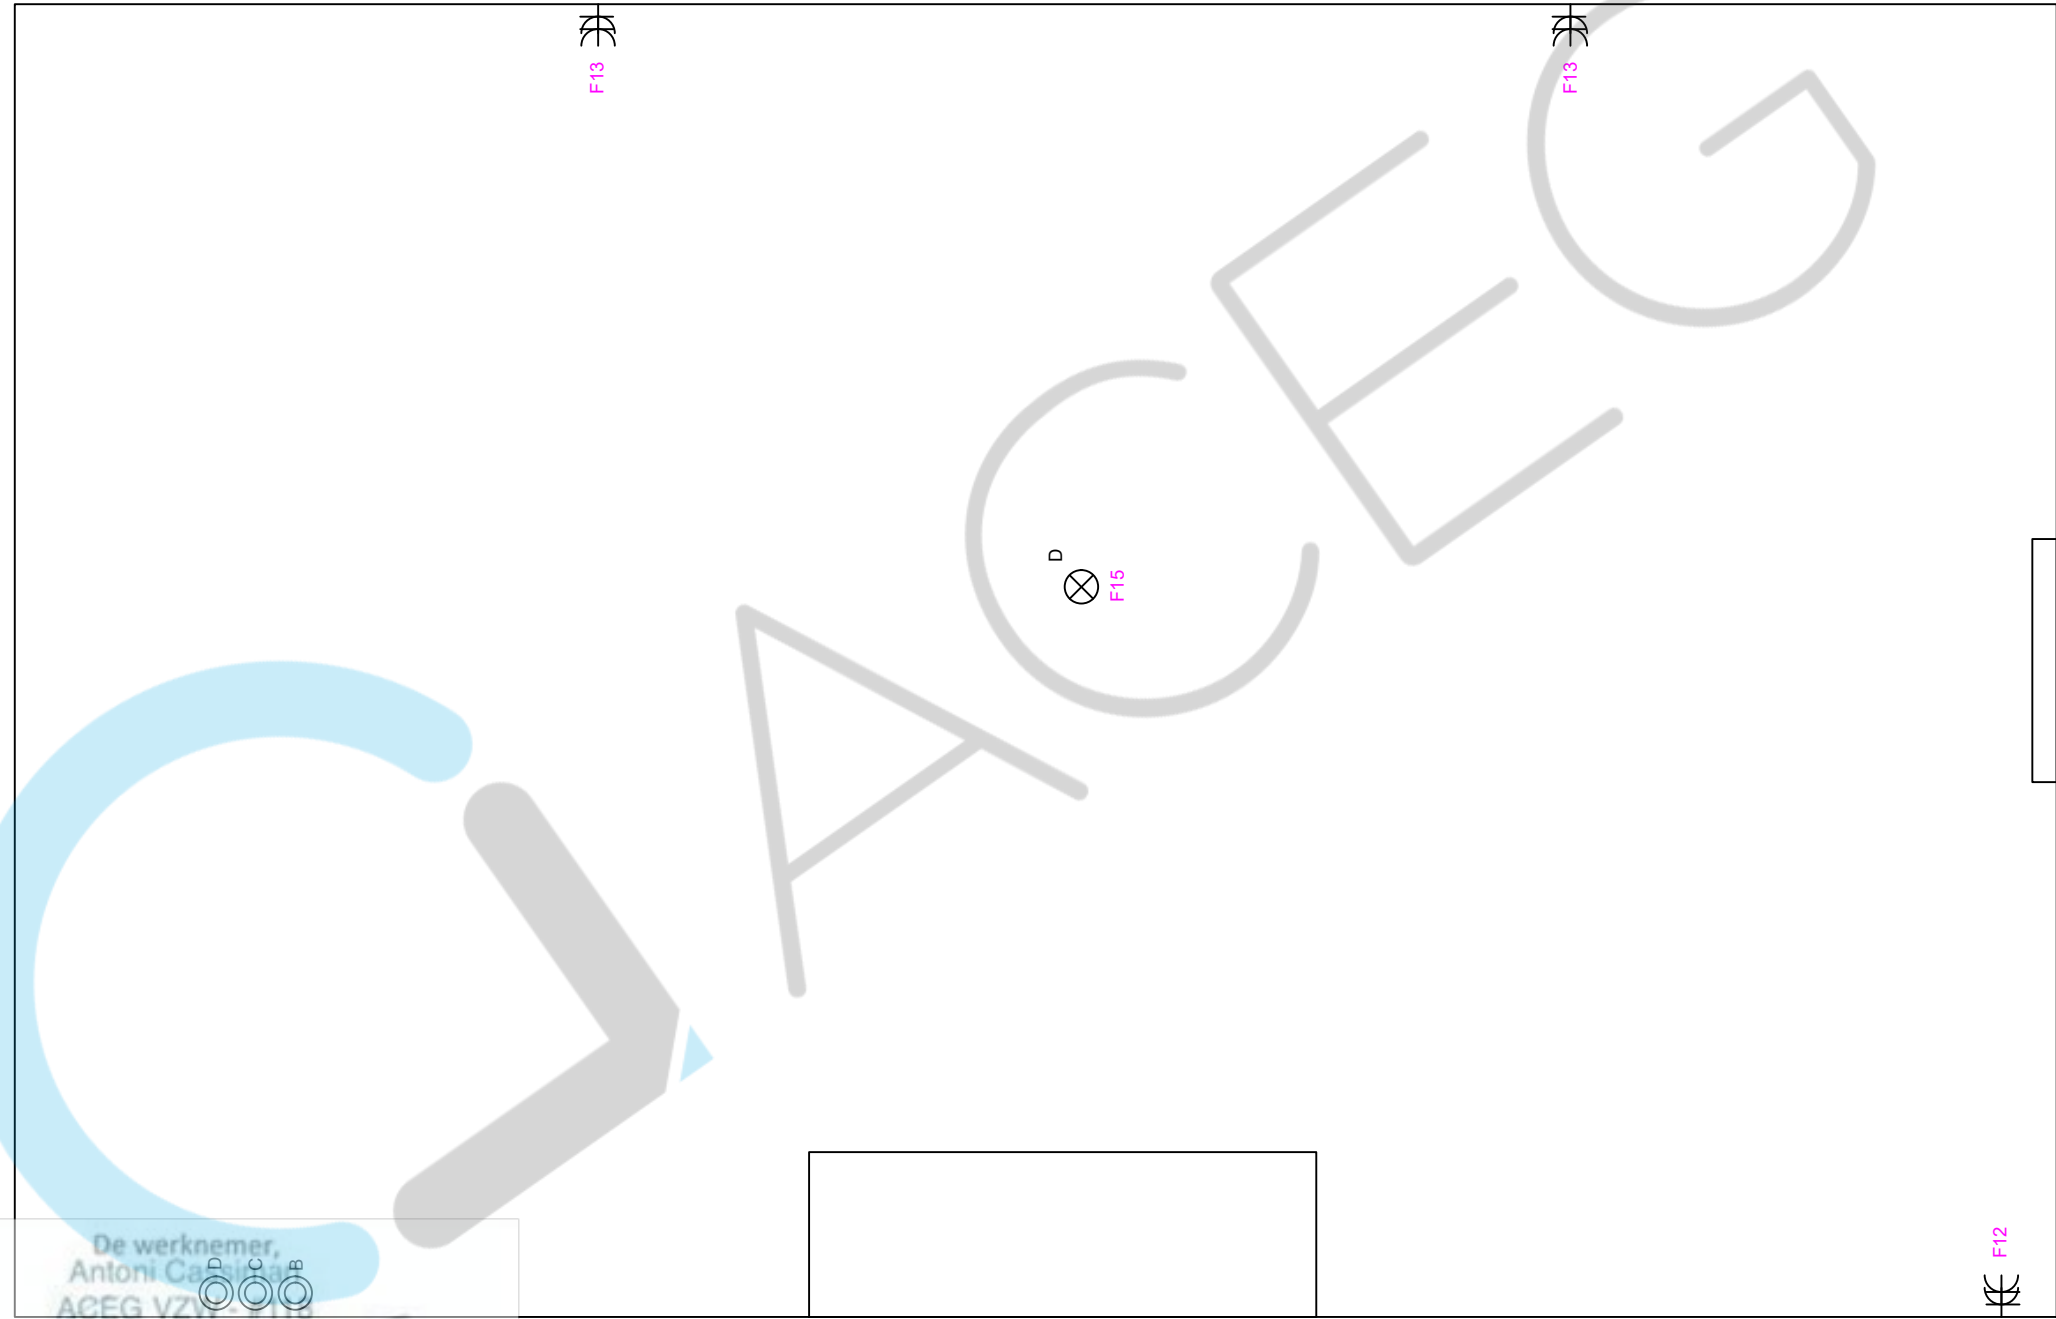

F13

F13

F15

F12

F16

De werknemer,  
Antoni Casimira  
ACEG VZW - 1116

JM 2

=EAB/1

13/01/2026

Wijziging	Datum	Naam	Oorspr	Vervanging van	Vervangen door	Eendraadsschema verdeelbord LS1	Verdiep +2	Blad
	13/01/2026							

Datum 11/2025

Bewerker TM

Gecontr

Schaalstraat 27, 2800 Mechelen

Elektrische installatie

= EFA

+

Blad