

INTERTOPO bv

Landmetersbureau

Guidensporenlaan

# STAD HERK-DE-STAD

Afd.: 1 Sectie: A Nr.: 770G

## DELINGSPLAN

Opgemaakt ingevolge meting door INTERTOPO bv,  
ing. Rudi DE WINTER, Landmeter-Expert beëdigd door de Rechtbank  
van Eerste Aanleg te Leuven (LAN 041064)  
en  
ing. Geert MENTEN, Landmeter-Expert beëdigd door de Rechtbank  
van Eerste Aanleg te Hasselt (LAN 061263),  
met kantoren te Diest, Halensebaan 68  
tel. 013/31 48 88 e-mail: info@intertopo.be

Datum: 24/05/2025  
Schaal: 1/250  
Tek.: LK  
Dossiernummer: 6149

Planreferentienummer:  
Gereserveerde perceelsidentificatie:  
- Lot 1:  
- Lot 2:

### Legende

- verlichtingspaal
- straatkap hydrant
- straatkap gas
- inspectieput rond
- put vierkant divers
- rioolslikker
- signalisatiepaal
- paal divers
- gevel gebouw gemeten t.h.v. maaiveld
- gevelplint gemeten t.h.v. maaiveld
- gevel gebouw gemeten t.h.v. verdieping
- gevelafwerking (leien) gemeten t.h.v. verdieping
- constructielijn gebouw
- loodlijn / verlengde
- muur
- constructielijn muur
- afsluiting draad
- afsluiting beton
- afsluiting algemeen (hout)
- kadaster
- grens
- niet gematerialiseerd grenspunt

### Grensverklaring

De grenzen werden bepaald aan de hand van:  
- Opmeting bestaande toestand dd. 6/05/2025

#### Grens 100-101:

- Bestaande toestand: grens tegen afsluiting

#### Grens 101-102:

- Plan landmeter onbekend dd. onbekend

- Bestaande toestand: grens tegen gevel / muur

#### Grens 102-103:

- Plan landmeter onbekend dd. onbekend

- Bestaande toestand: grens tegen muur

#### Grens 103-104-105-106-107:

- Bestaande toestand: gemene muur

#### Grens 107-108-109-110-111-112:

- Bestaande toestand: grens tegen gevel

#### Grens 112-113-114:

- Bestaande toestand: gemene muur

#### Grens 114-115-116:

- Bestaande toestand: grens tegen gevel

#### Grens 116-117:

- Bestaande toestand: hoek gebouw (116) naar hoek muur (117)

#### Grens 117-118-100:

- Bestaande toestand: afsluiting op grens

#### Grens 200-201:


- Nieuwe grens

De grenzen en grenspunten zijn niet gematerialiseerd tenzij anders vermeld.



**Lot 2**  
**12a 33ca**  
770G/deel

**Lot 1**  
**6a 43ca**  
770G/deel

Detail 1 (1/50)

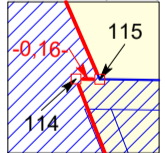

Detail 2 (1/50)

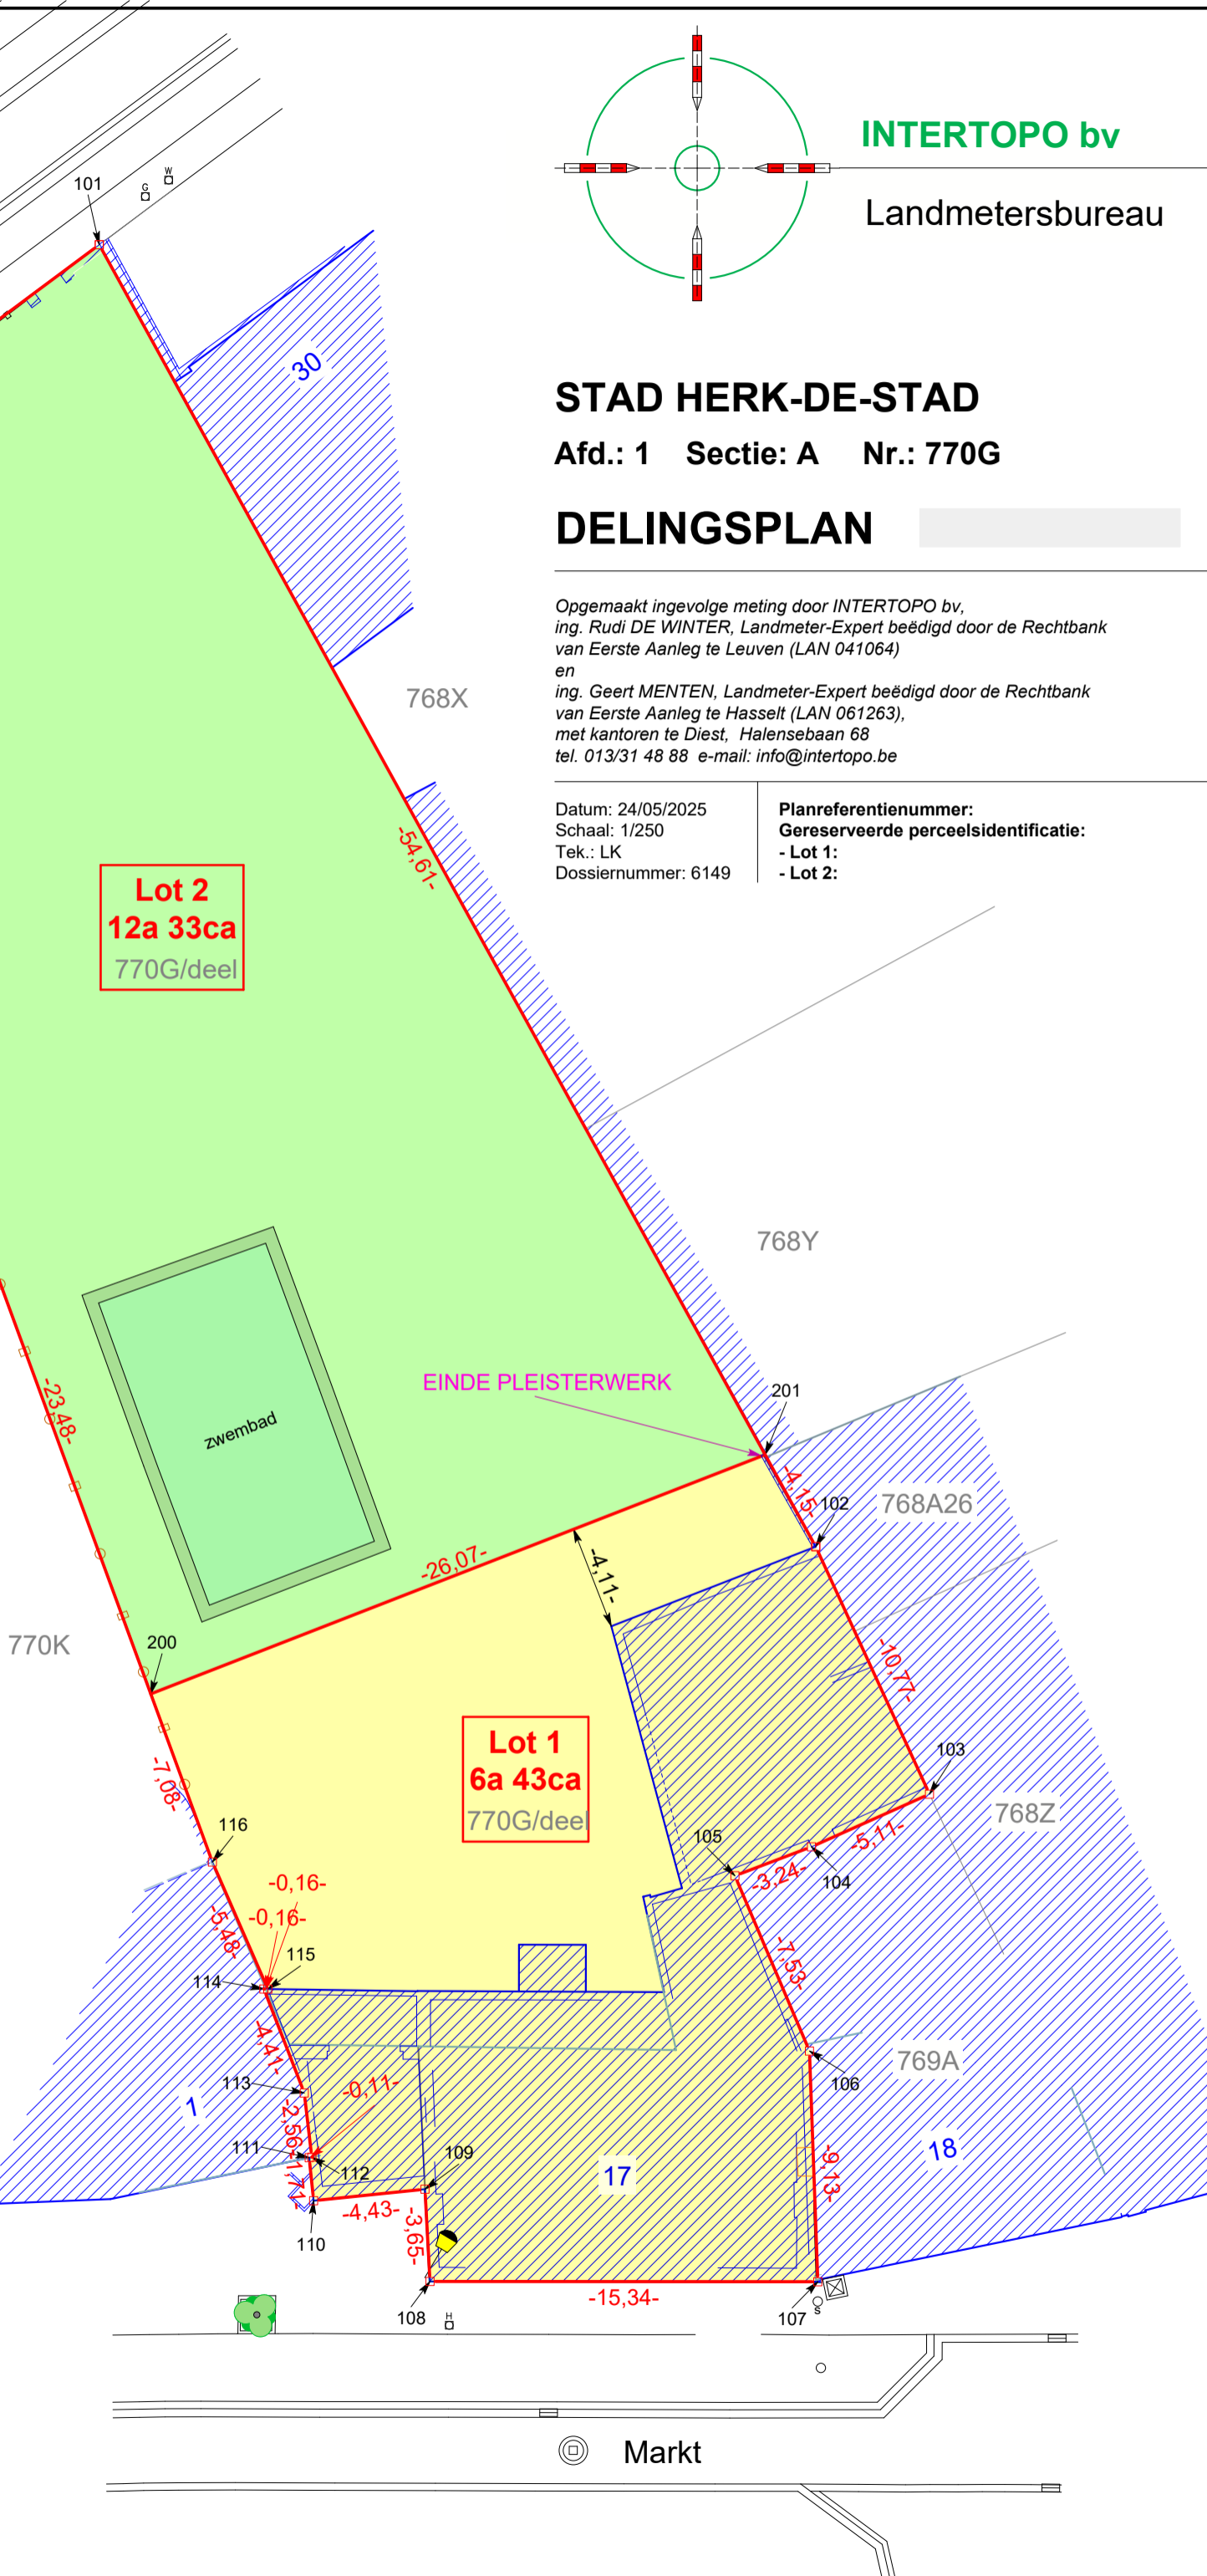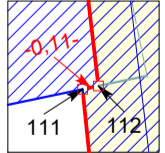

Markt