


De werknemer,
Antoni Cassiman
ACEG VZW - #118

Handwritten signature

=EAB/1

13/01/2026

Datum	11/2025	Schaalstraat 27, 2800 Mechelen	Eendraadsschema verdeelbord LS1	= EFA
Bewerker	TM	Elektrische installatie		+
Gecontr.		Vervanging van	Eendraadsschema	Blad
Naam	Oorspr.	Vervanging door		

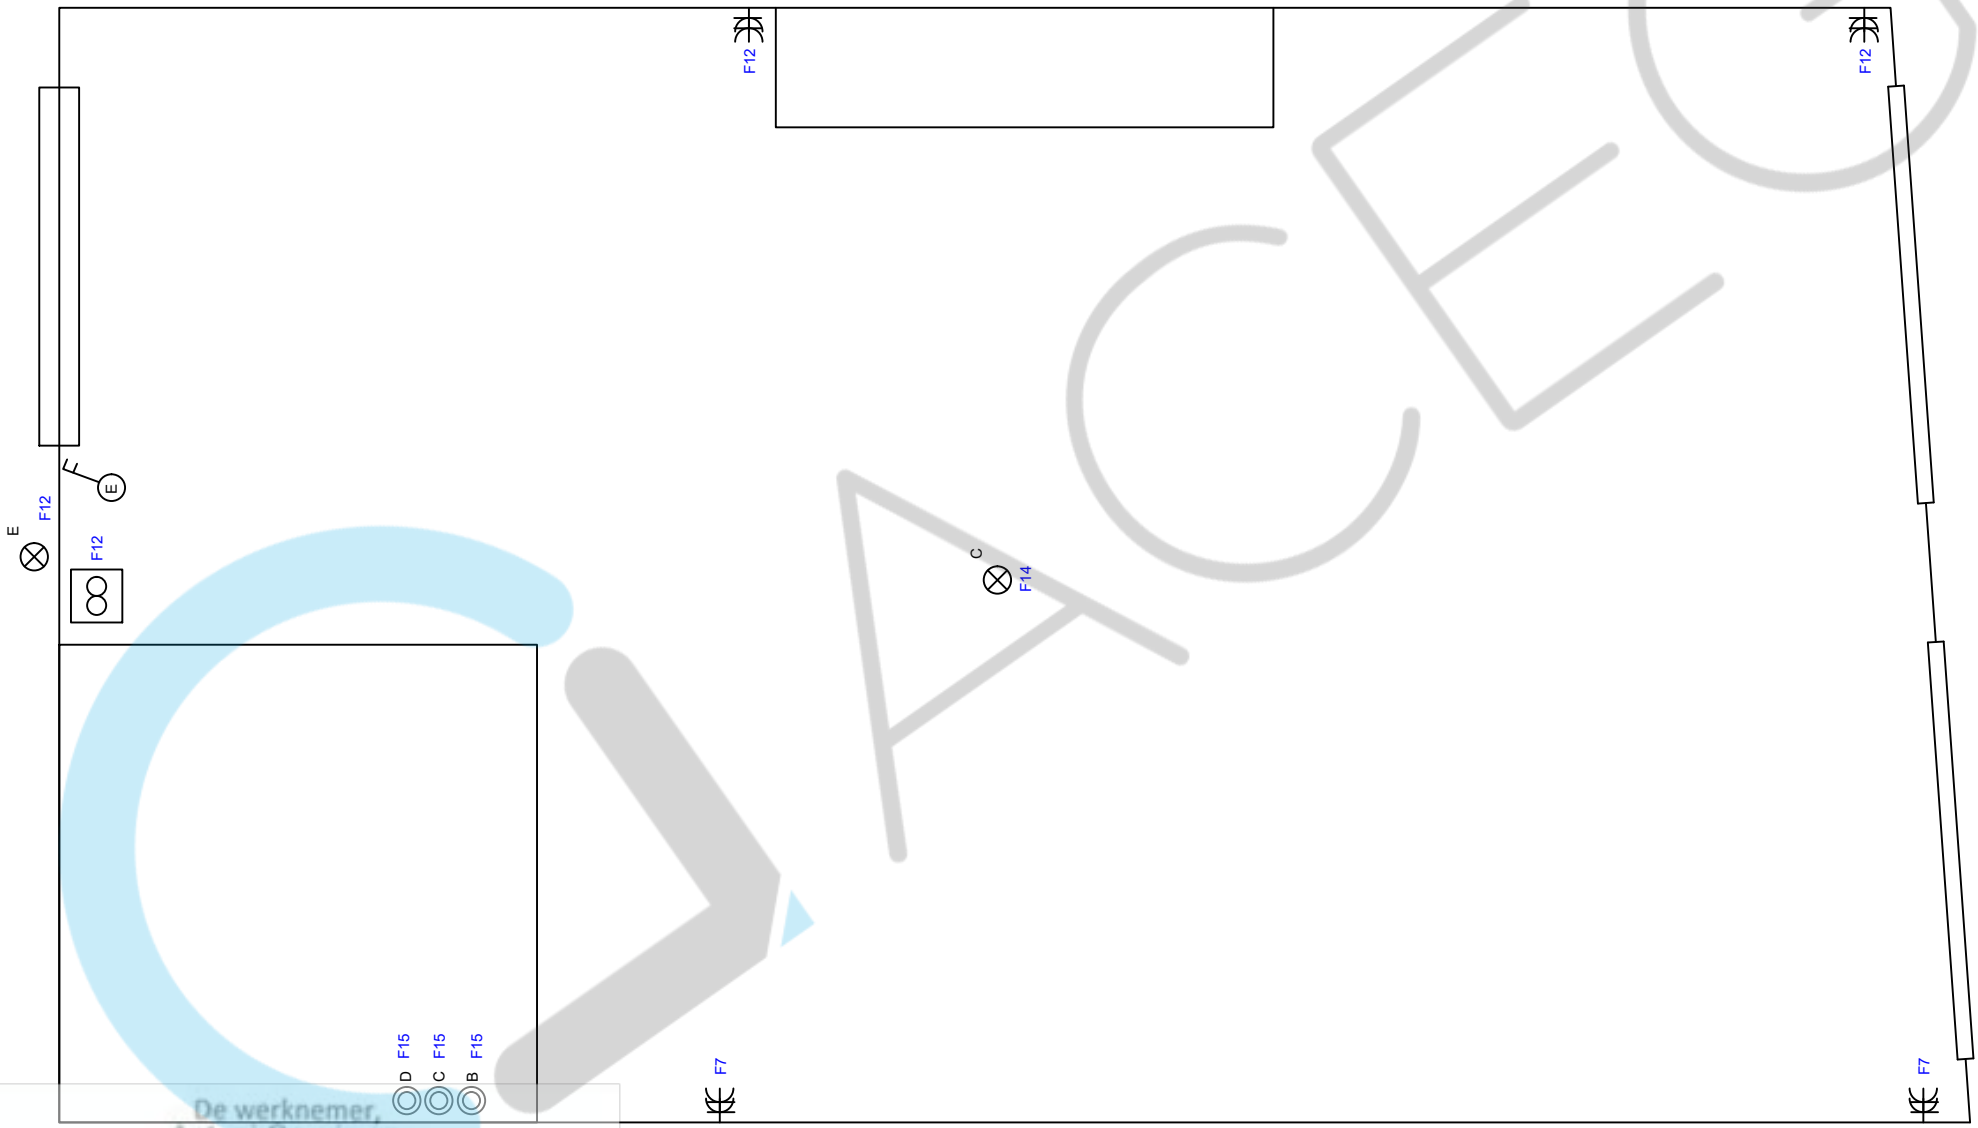

De werknemer,
 Antoni Cassiman
 ACEG VZW - #118


- D F15
- C F15
- B F15

TM

=EAB/1

13/01/2026

Datum		11/2025		Schaalstraat 27, 2800 Mechelen		Eendraadsschema verdeelbord LS1		= EFA	
Bewerker		TM		Elektrische installatie				+	
Gecontr				Vervanging van		Vervangen door		Blad	
Wijziging		Datum		Naam		Oorspr		Verdiep +1	

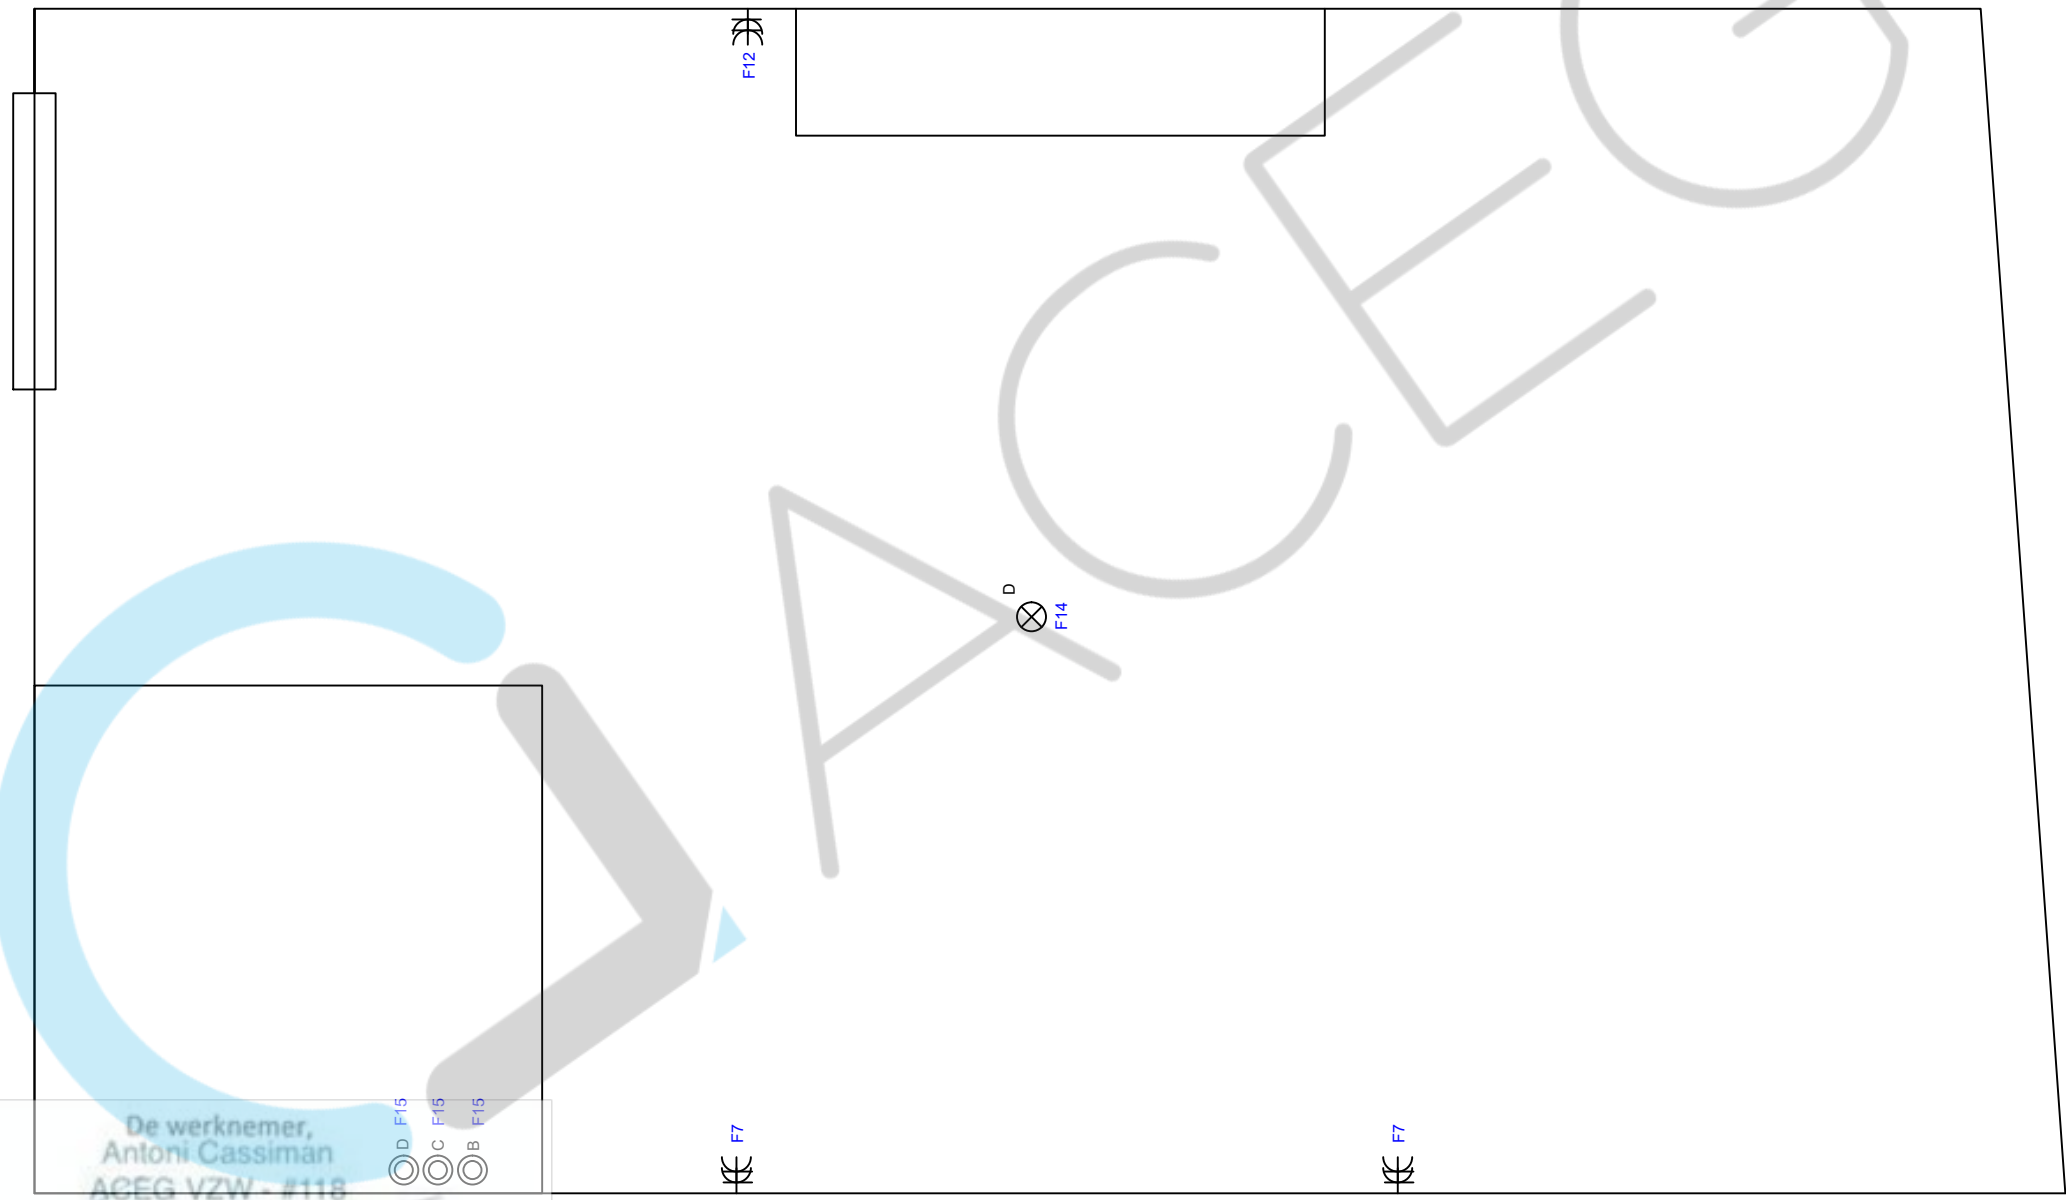

De werknemer,
Antoni Cassiman
ACEG VZW - #118

- ⊙ D F15
- ⊙ C F15
- ⊙ B F15

JM 2

=EAB/1

13/01/2026

Wijziging	Datum	Naam	Oorspr	Vervanging van	Vervangen door	Eendraadsschema verdeelbord LS1	Verdiep +2	Blad
	11/2025							

Schaalstraat 27, 2800 Mechelen

Elektrische installatie

= EFA

+

Blad