




1

REGION WALLONE - COMMUNE DE CHASTRE			
Plans d'exécution			
Maitre de l'ouvrage	Rue A. Minique à 1450 St-Géry	Coord.	section A n°250E
	NR BOIS sprl rue des Orneaux, 6 5310 Noville sur Méhaigne tél/fax: 081.81.12.86	Architecte	Laurent COTTENIER av. du Martin Pêcheur, 56/7 1170 Watermael Boltsfort tél/fax: 02.672.04.77
Objet de plan	Plans exécution: Elévation façade avant	Ech.	1/100
		Date	10-10-04
		N° PLAN	P.E

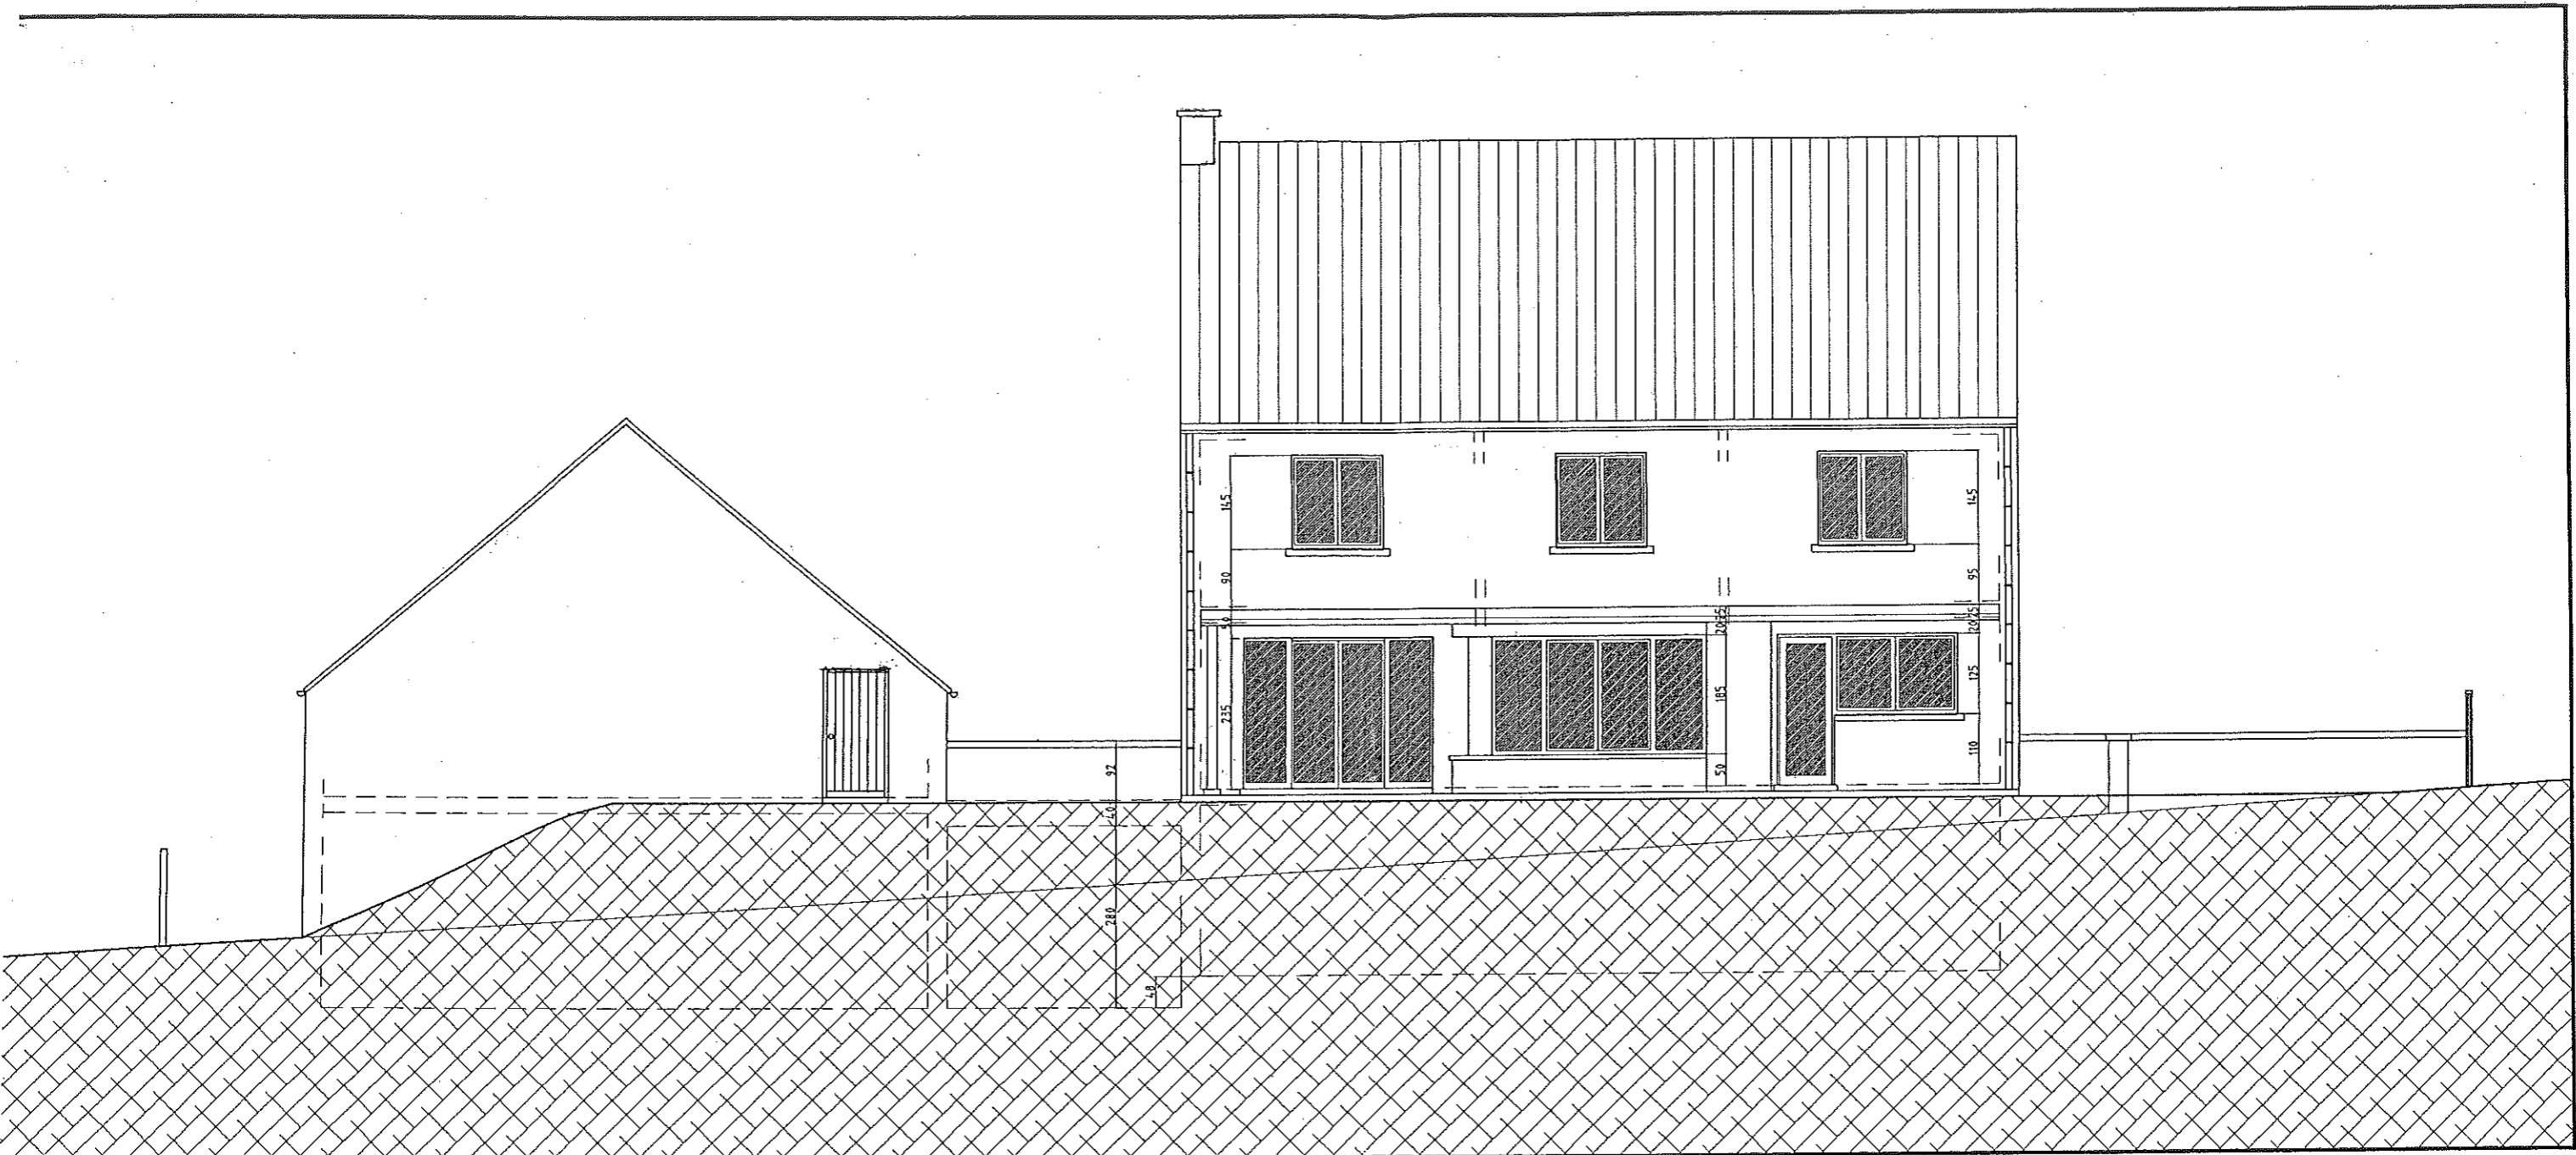



2

REGION WALLONE - COMMUNE DE CHASTRE				
Plans d'exécution				
Maire de l'ouvrage	Objet du plan	Échelle	Date	N° PLAN
	Plans exécution: Élévation façade arrière	1/100 10-10-04		P.E
Objet du plan	Rue A. Minique à 1450 St Géry	Section	section A n°250E	
Maire de l'ouvrage	NR BOIS sprl rue des Orneaux, 6 5310 Noville sur Mehaigne tél/fax: 081.81.12.86	Architecte	Laurent COTTENIER av. du Martin Pêcheur, 56/7 1170 Watermael Boltsfort tél/fax: 02.672.04.77	

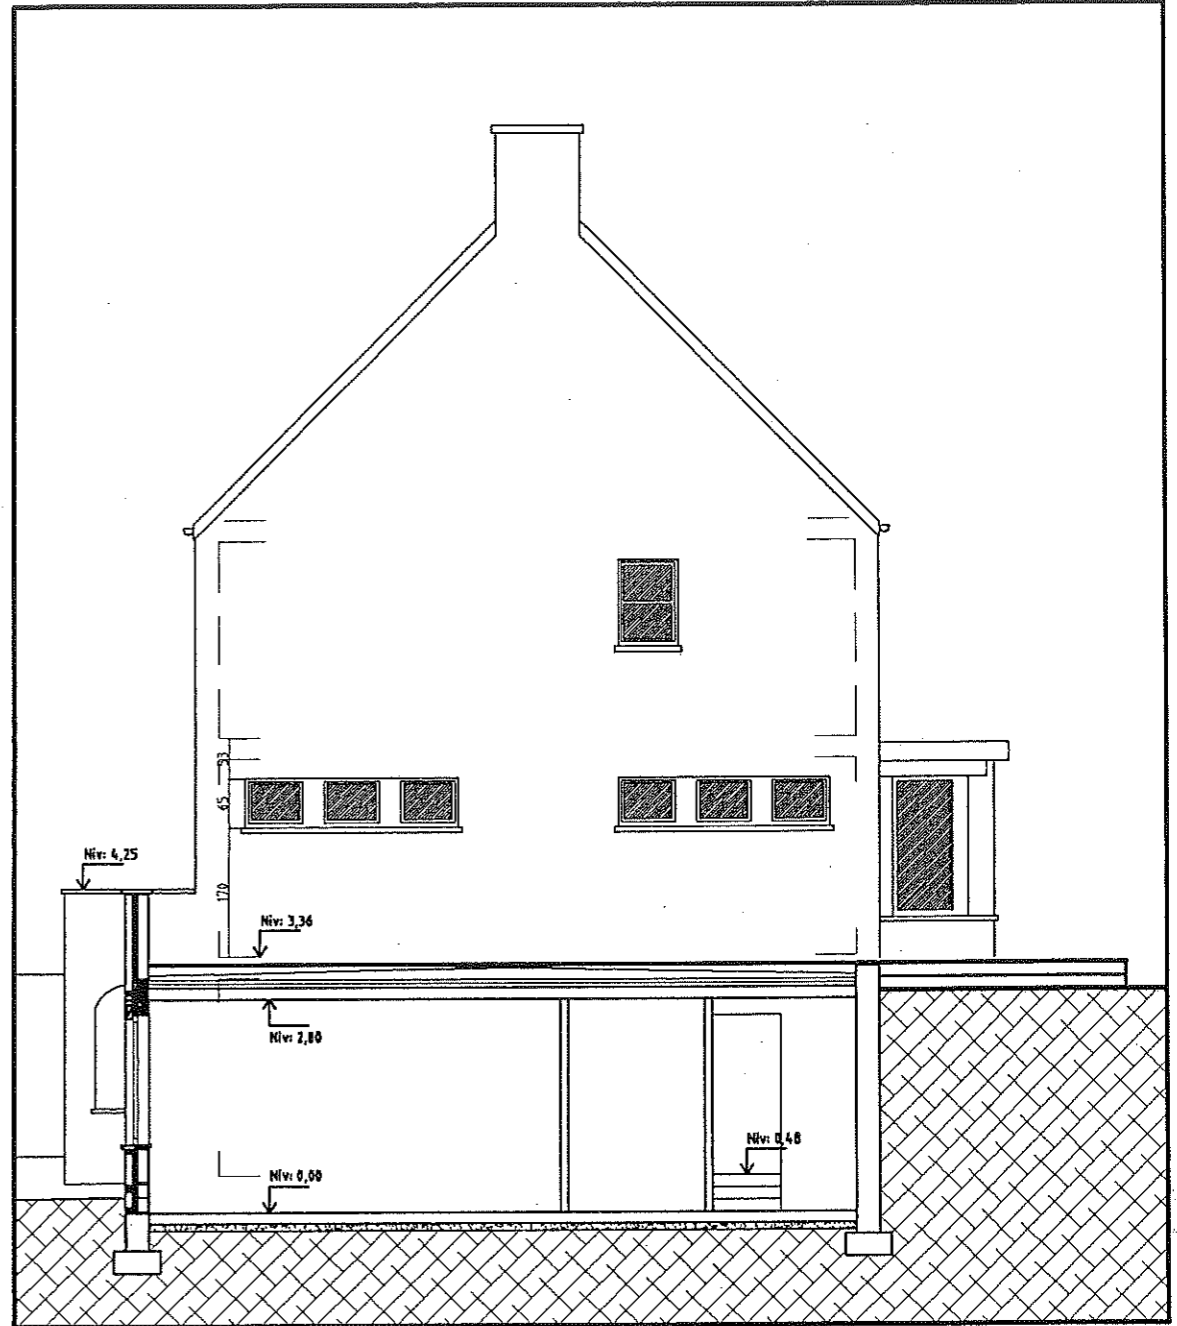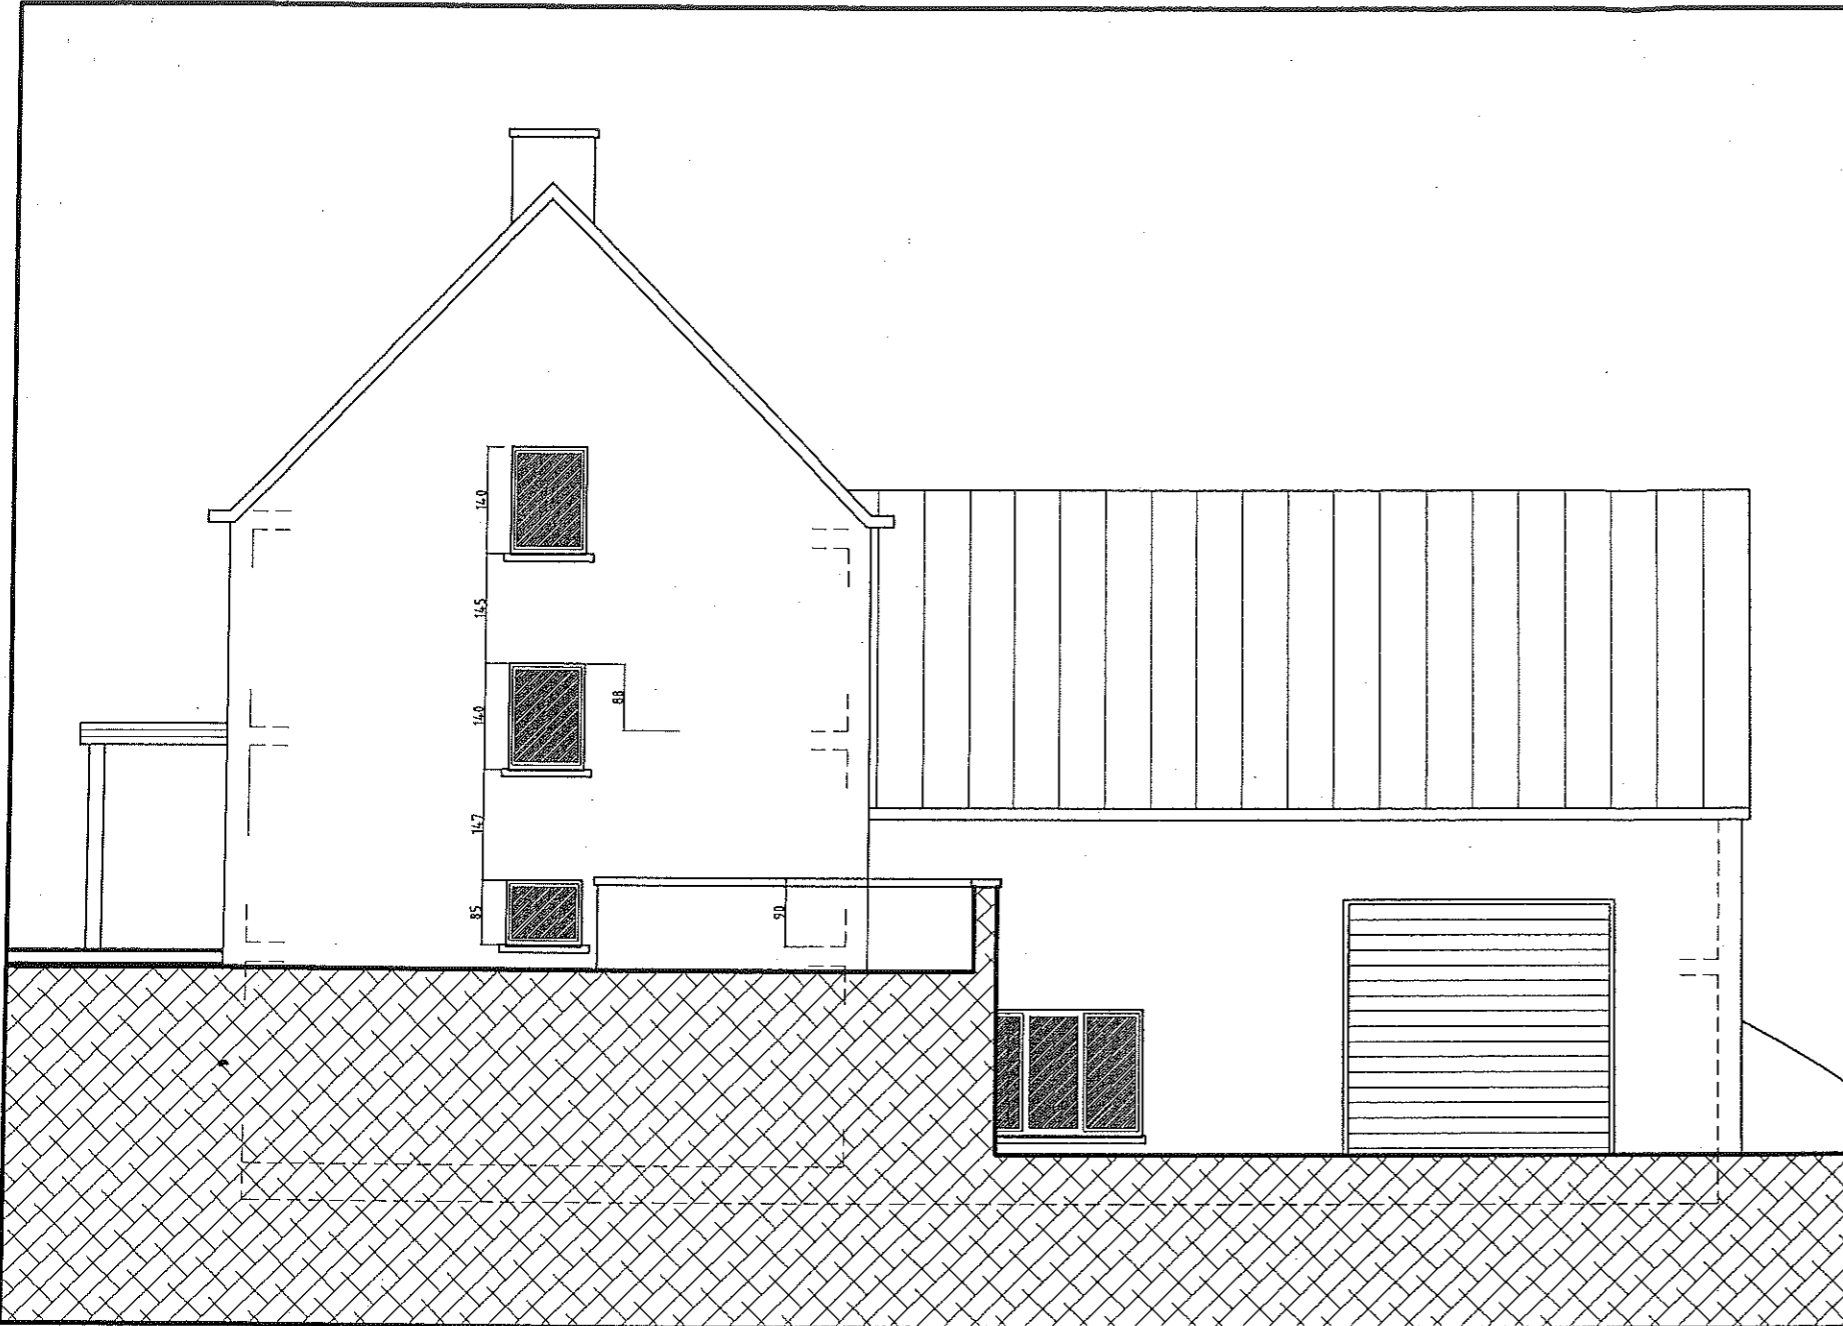



3

REGION WALLONE - COMMUNE DE CHASTRE				
Plans d'exécution				
situé à	Rue A.Minique à1450 St Géry	cadastre	section A n°250E	
Maire de l'ouvrage	NR BOIS sprt rue des Orneaux,6 5310 Noville sur Mehaigne tél/fax: 081.81.12.86	Architecte	Laurent COTTENIER av. du Martin Pêcheur, 56/7 1170 Watermael Boisfort tél/fax: 02.672.04.77	
Objet du plan	Plans exécution: Elévations pignons	Ech:	1/100	N° PLAN P.E
		Date	10-10-04	

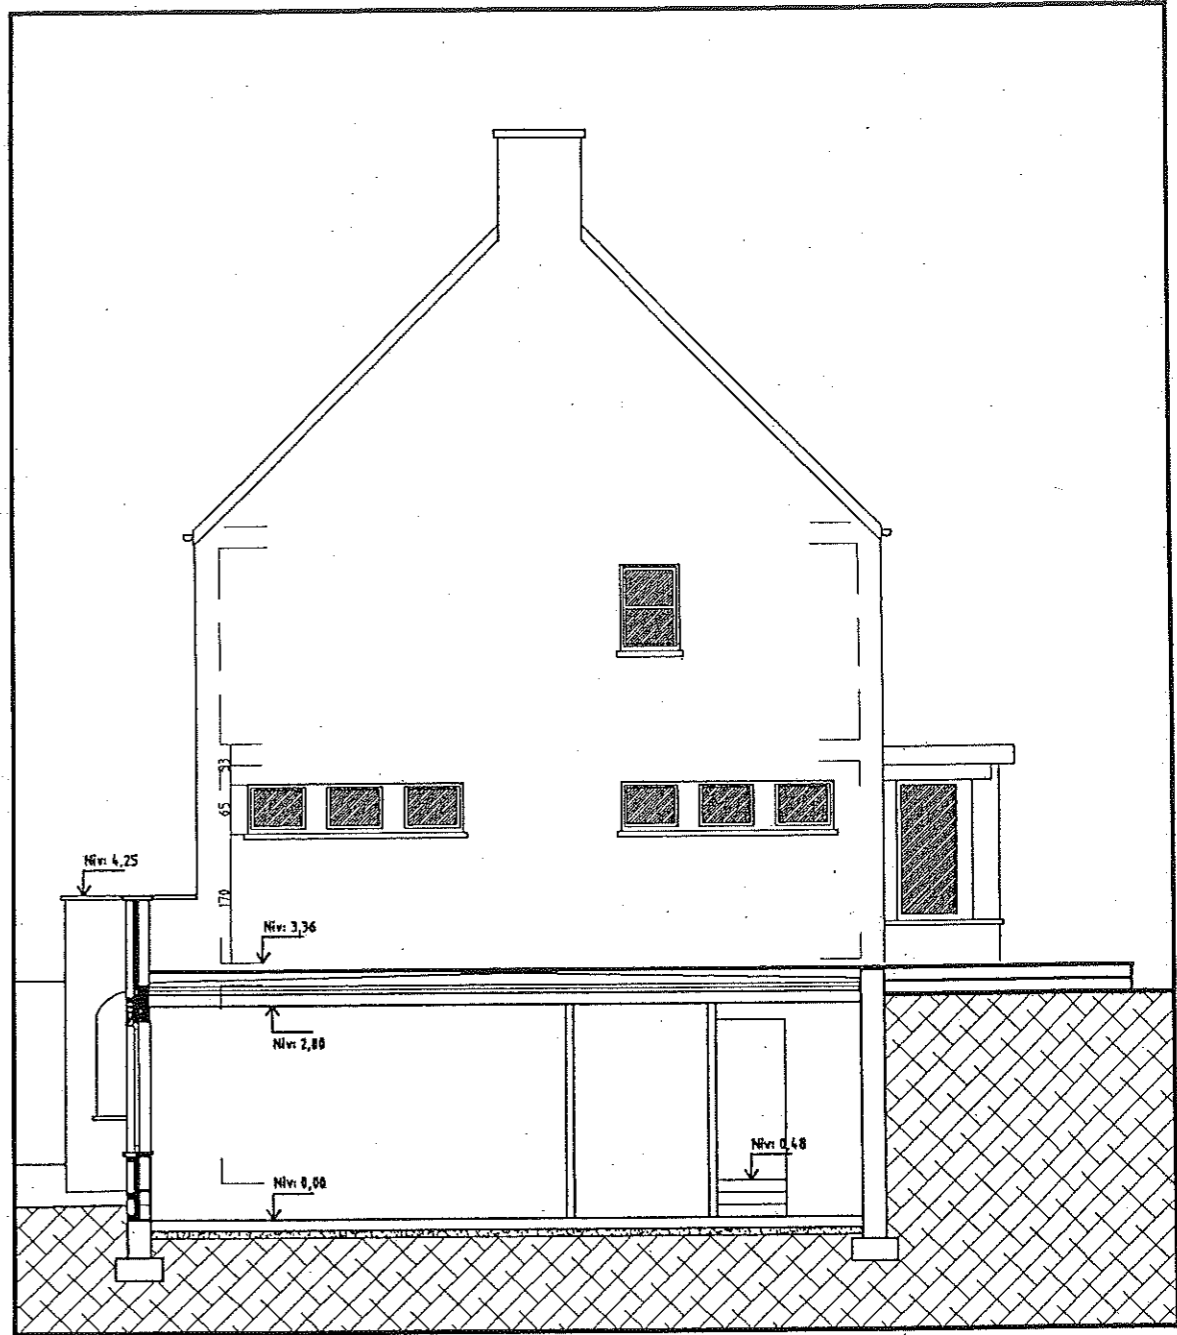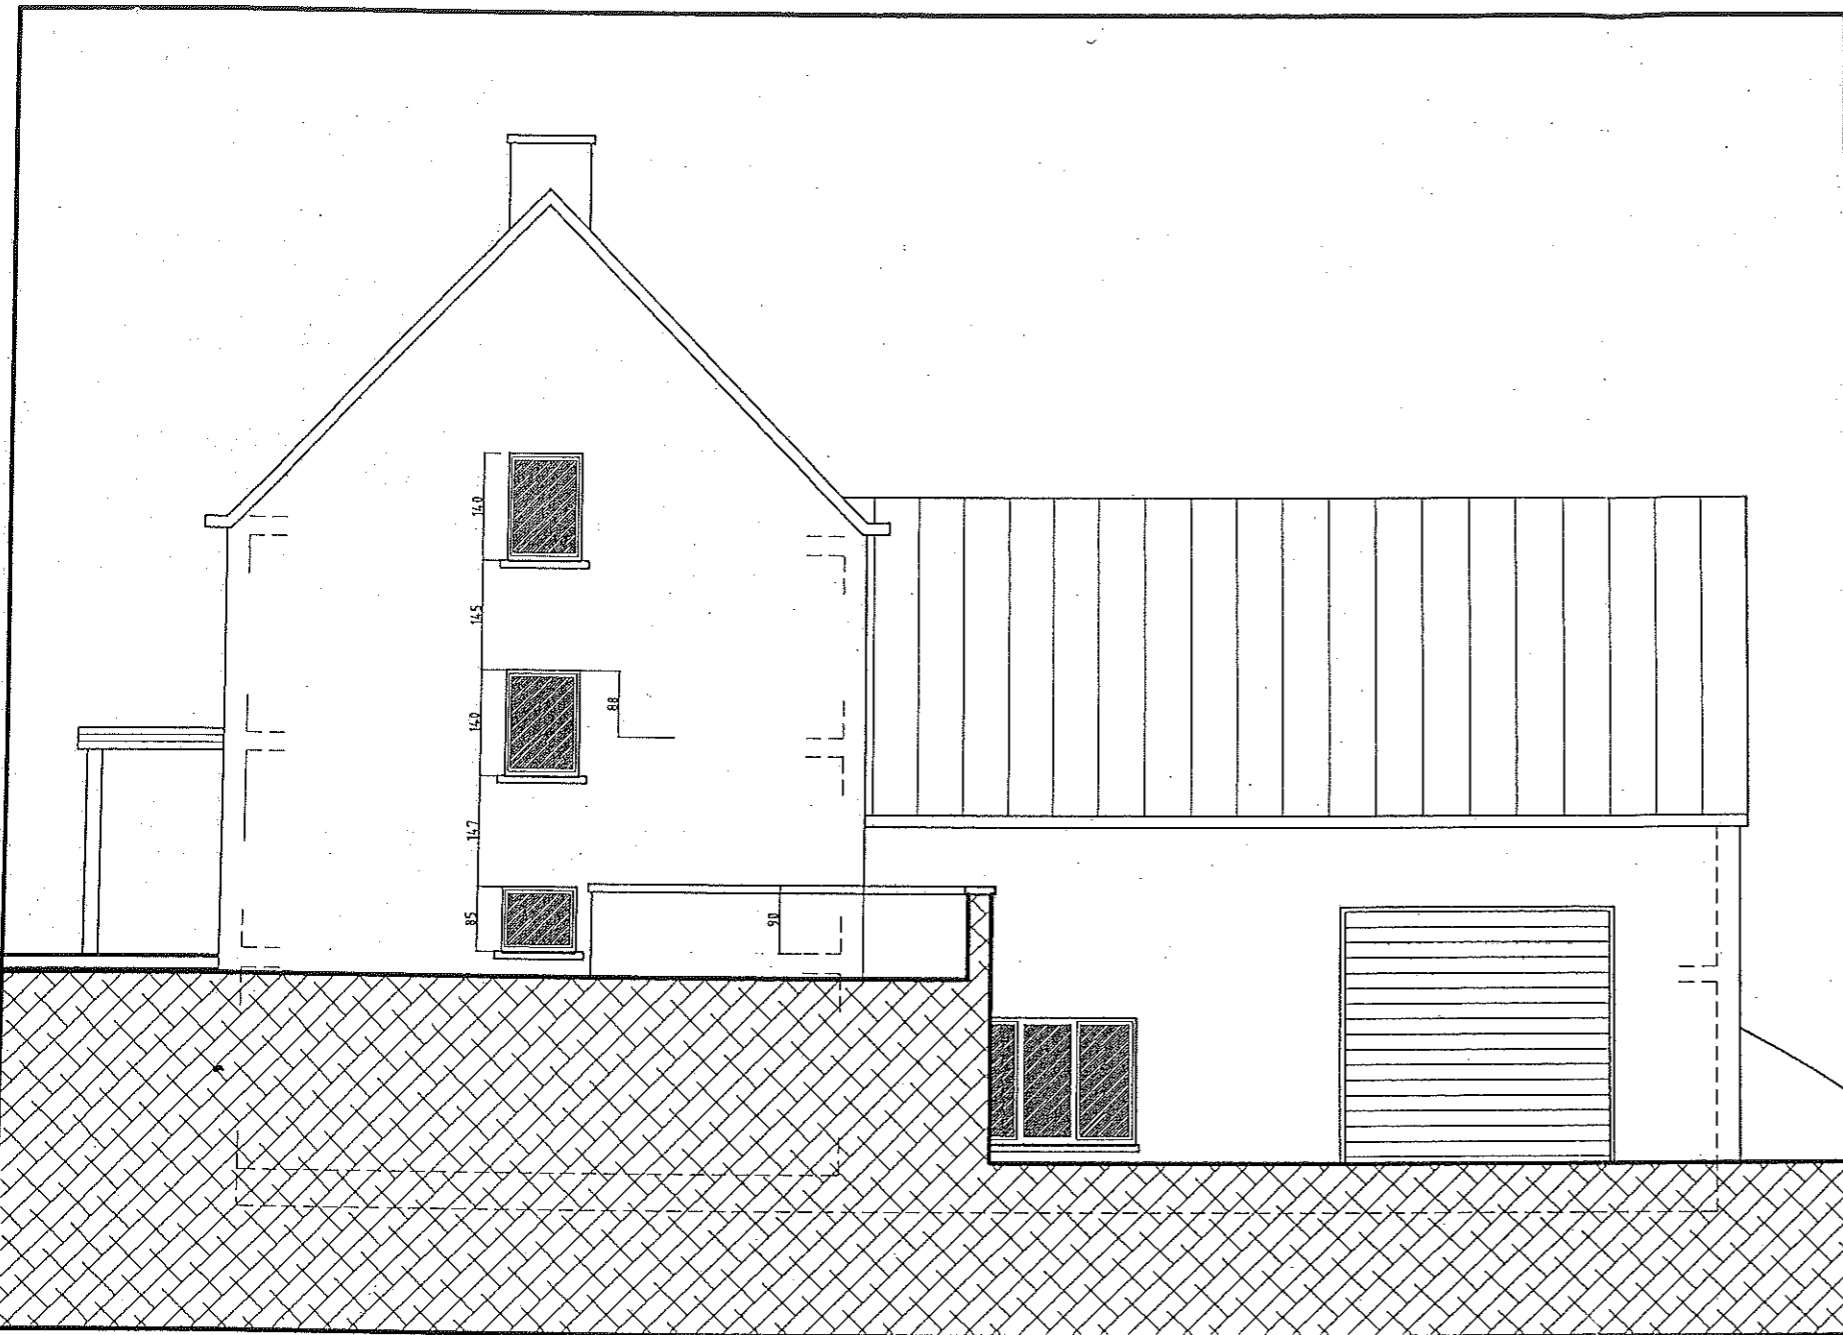


3

REGION WALLONE - COMMUNE DE CHASTRE			
Plans d'exécution			
site à	Rue A.Minique à 1450 St Géry	cadastre	section A n°250E
Maire de l'ouvrage	NR BOIS sprl rue des Orneaux, 6 5310 Noville sur Mehaigne tél/fax: 081.81.12.86	Architecte	Laurent COTTENIER av. du Martin Pêcheur, 56/7 1170 Watermael Boitsfort tél/fax: 02.672.04.77
Objet du plan	Plans exécution: Elévations pignons	Ech	1/100
		Date	10-10-04
		N° PLAN	P.E

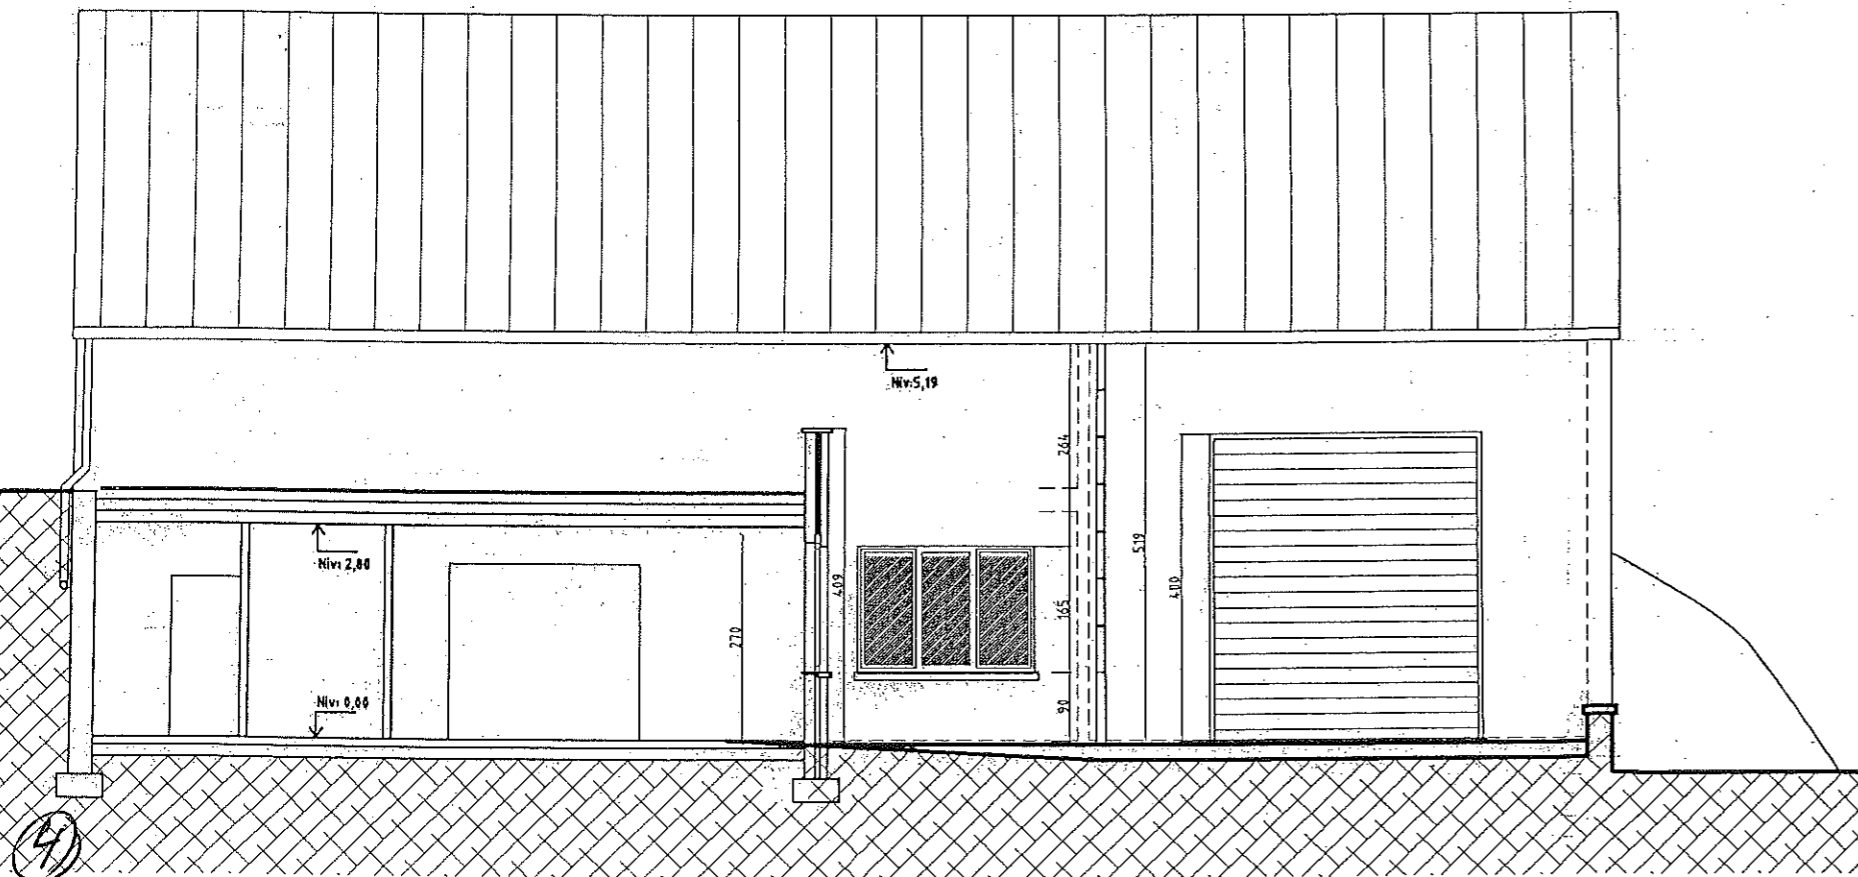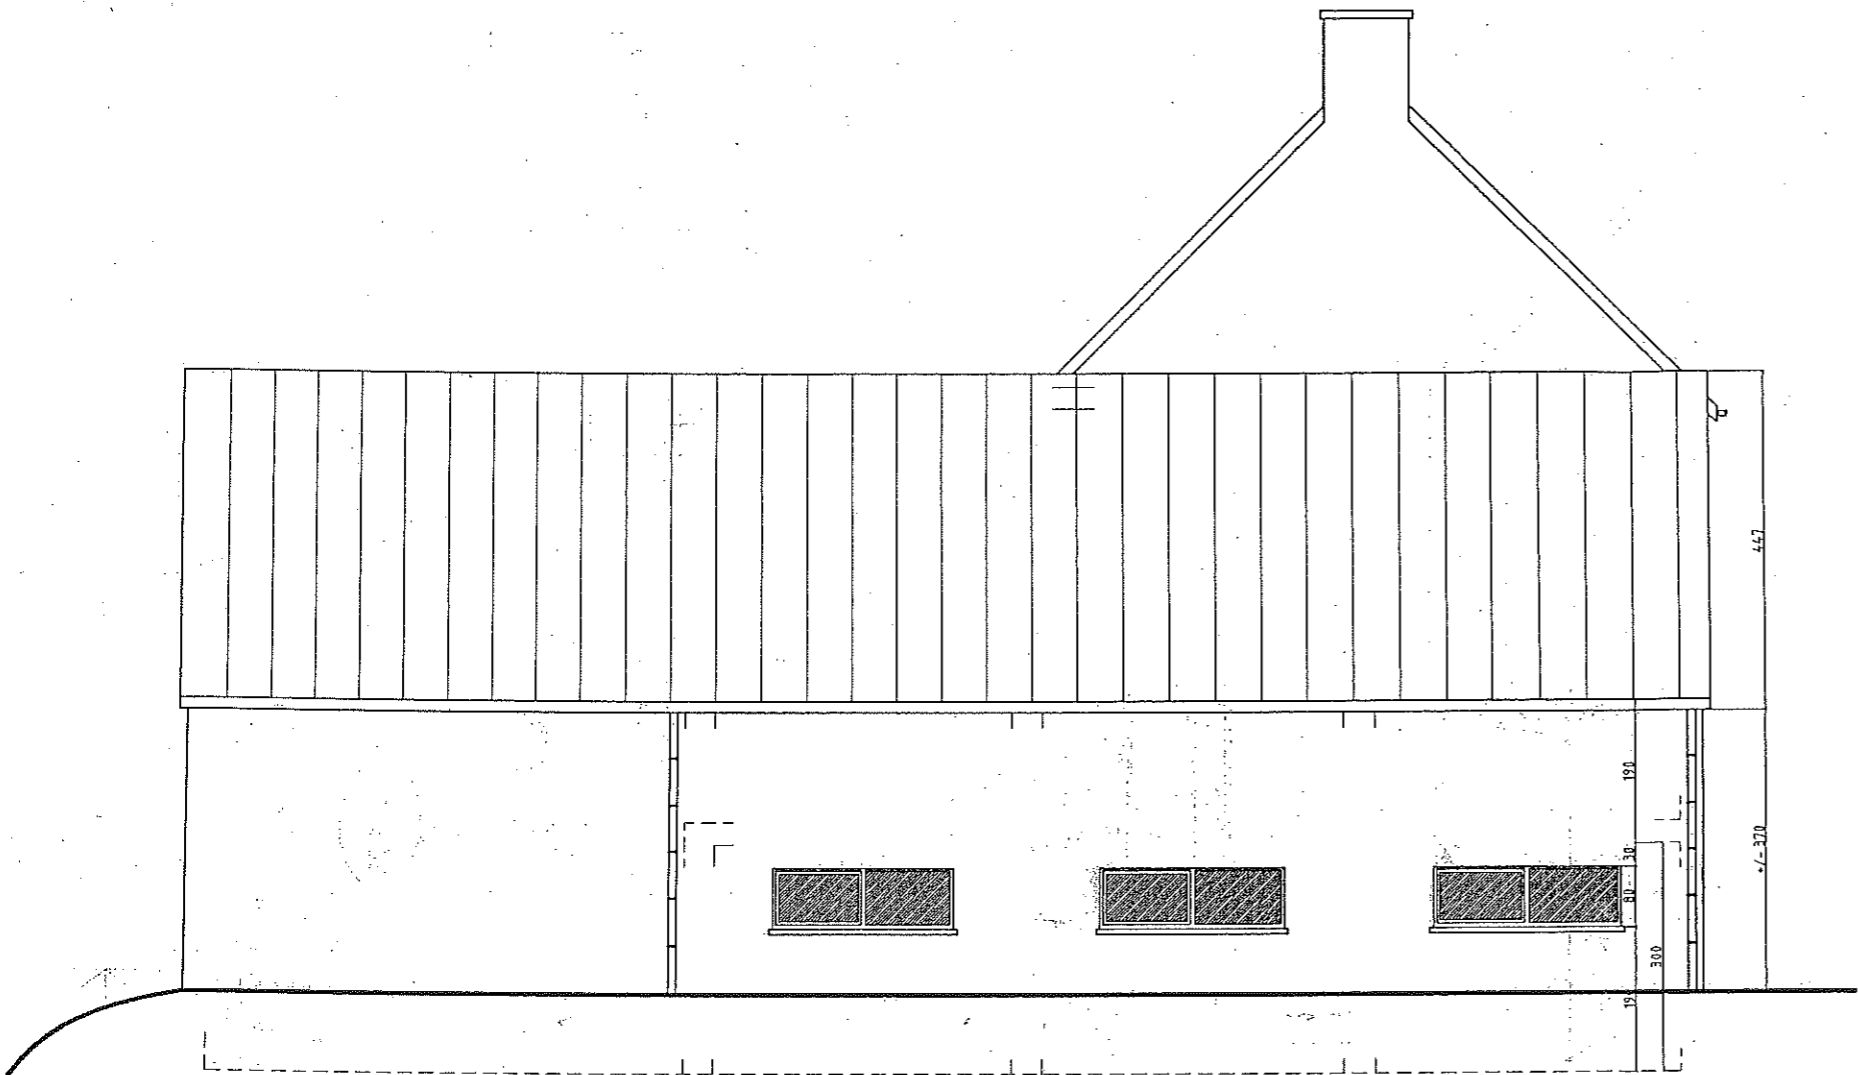

REGION WALLONE - COMMUNE DE CHASTRE			
Plans d'exécution			
Maitre de l'ouvrage	Objet du plan	Plans exécution:	
	Date	10-10-04	N° PLAN
Maitre de l'ouvrage	Rue A.Minique à1450 St Géry	section A n°250E	
	NR BOIS sprl rue des Orneaux,6 5310 Noville sur Mehaigne tél/fax: 081.81.12.86	Architecte	Laurent COTTENIER av. du Martin Pêcheur, 56/7 1170 Watermael Boisfort tél/fax: 02.672.04.77
Date	1/100	P.E	

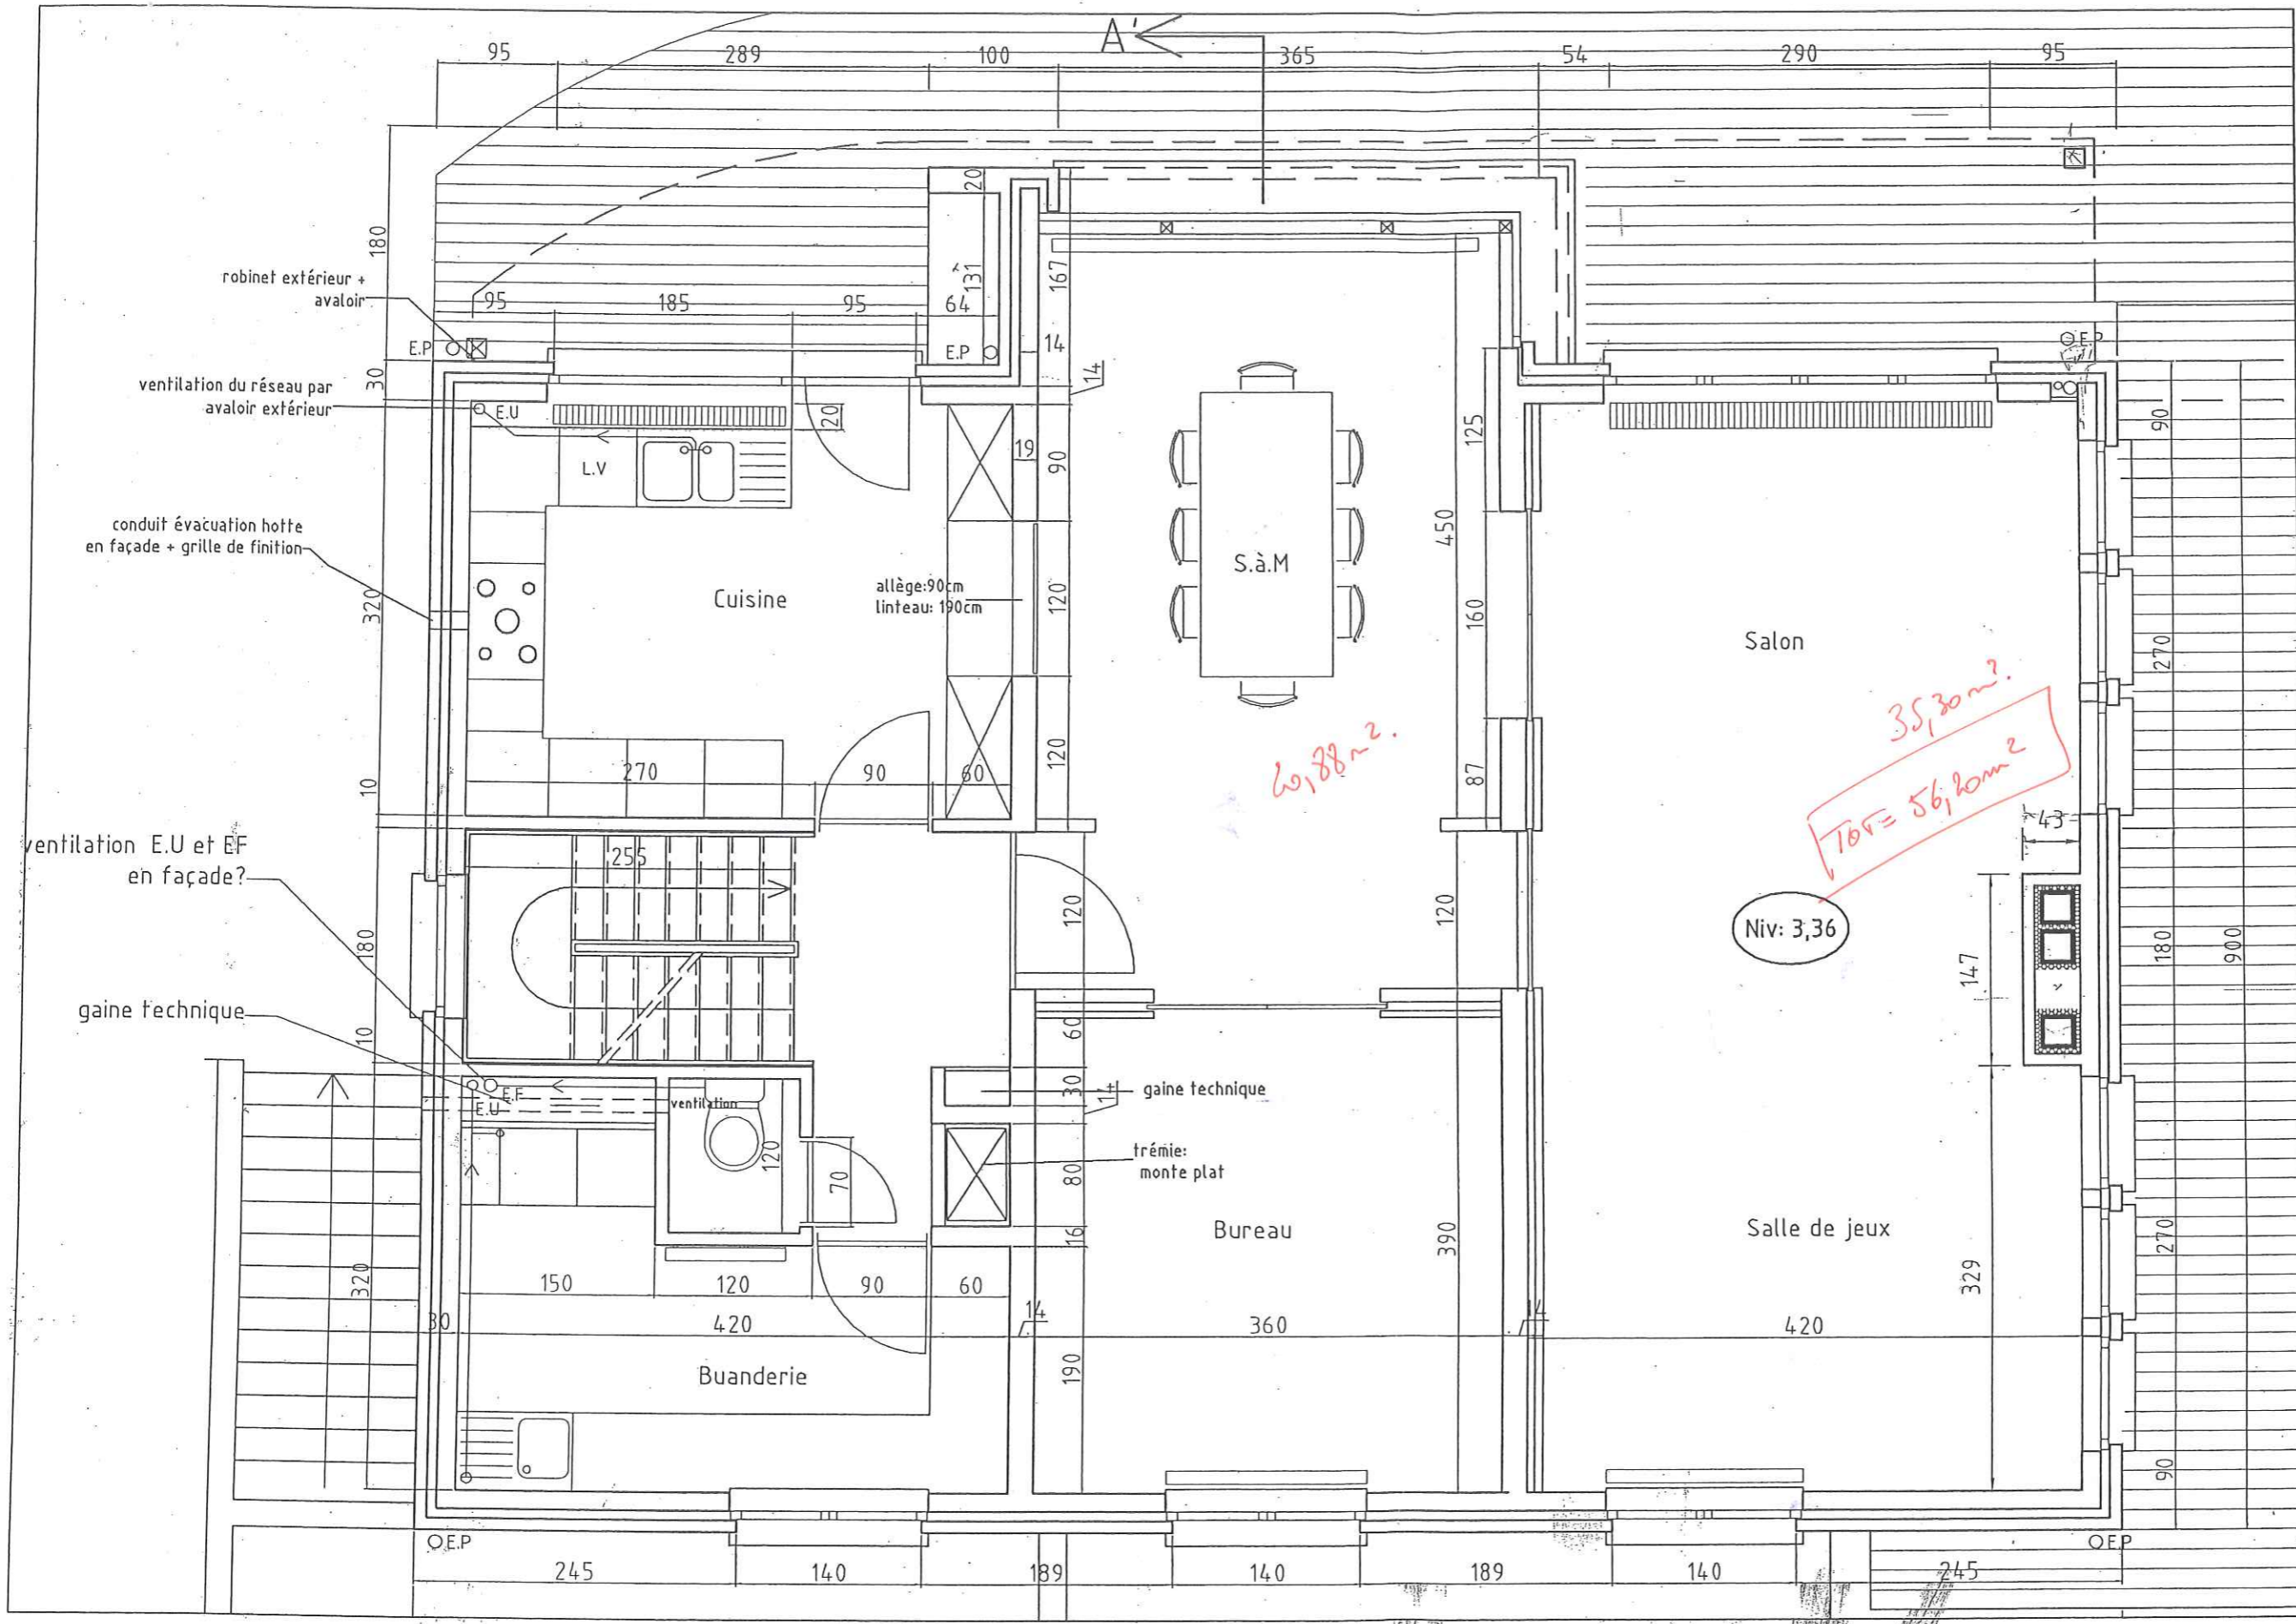

12,88 m
x 9,00 m

115 m² / niveau


35,30 m²?
Total = 56,20 m²

Niv: 3,36

12.88

7


REGION WALLONE - COMMUNE DE CHASTRE			
Plans d'exécution			
Adresse	Rue A.Minique à 1450 St Géry	Section	section A n°250E
Maître de l'ouvrage	NR BOIS sprl rue des Ornaux, 6 5319 Noville sur Pêchay 161/ Fax: 081.81.12.86	Architecte	Laurent COTTENIER av. du Marlin Pêcheur, 56/7 1118 Watermaet Boulfort 161/ Fax: 02.572.84.77
Plans exécution:	à 1/50	P.E.	
Plan 1er étage unifamiliale	10-10-04		

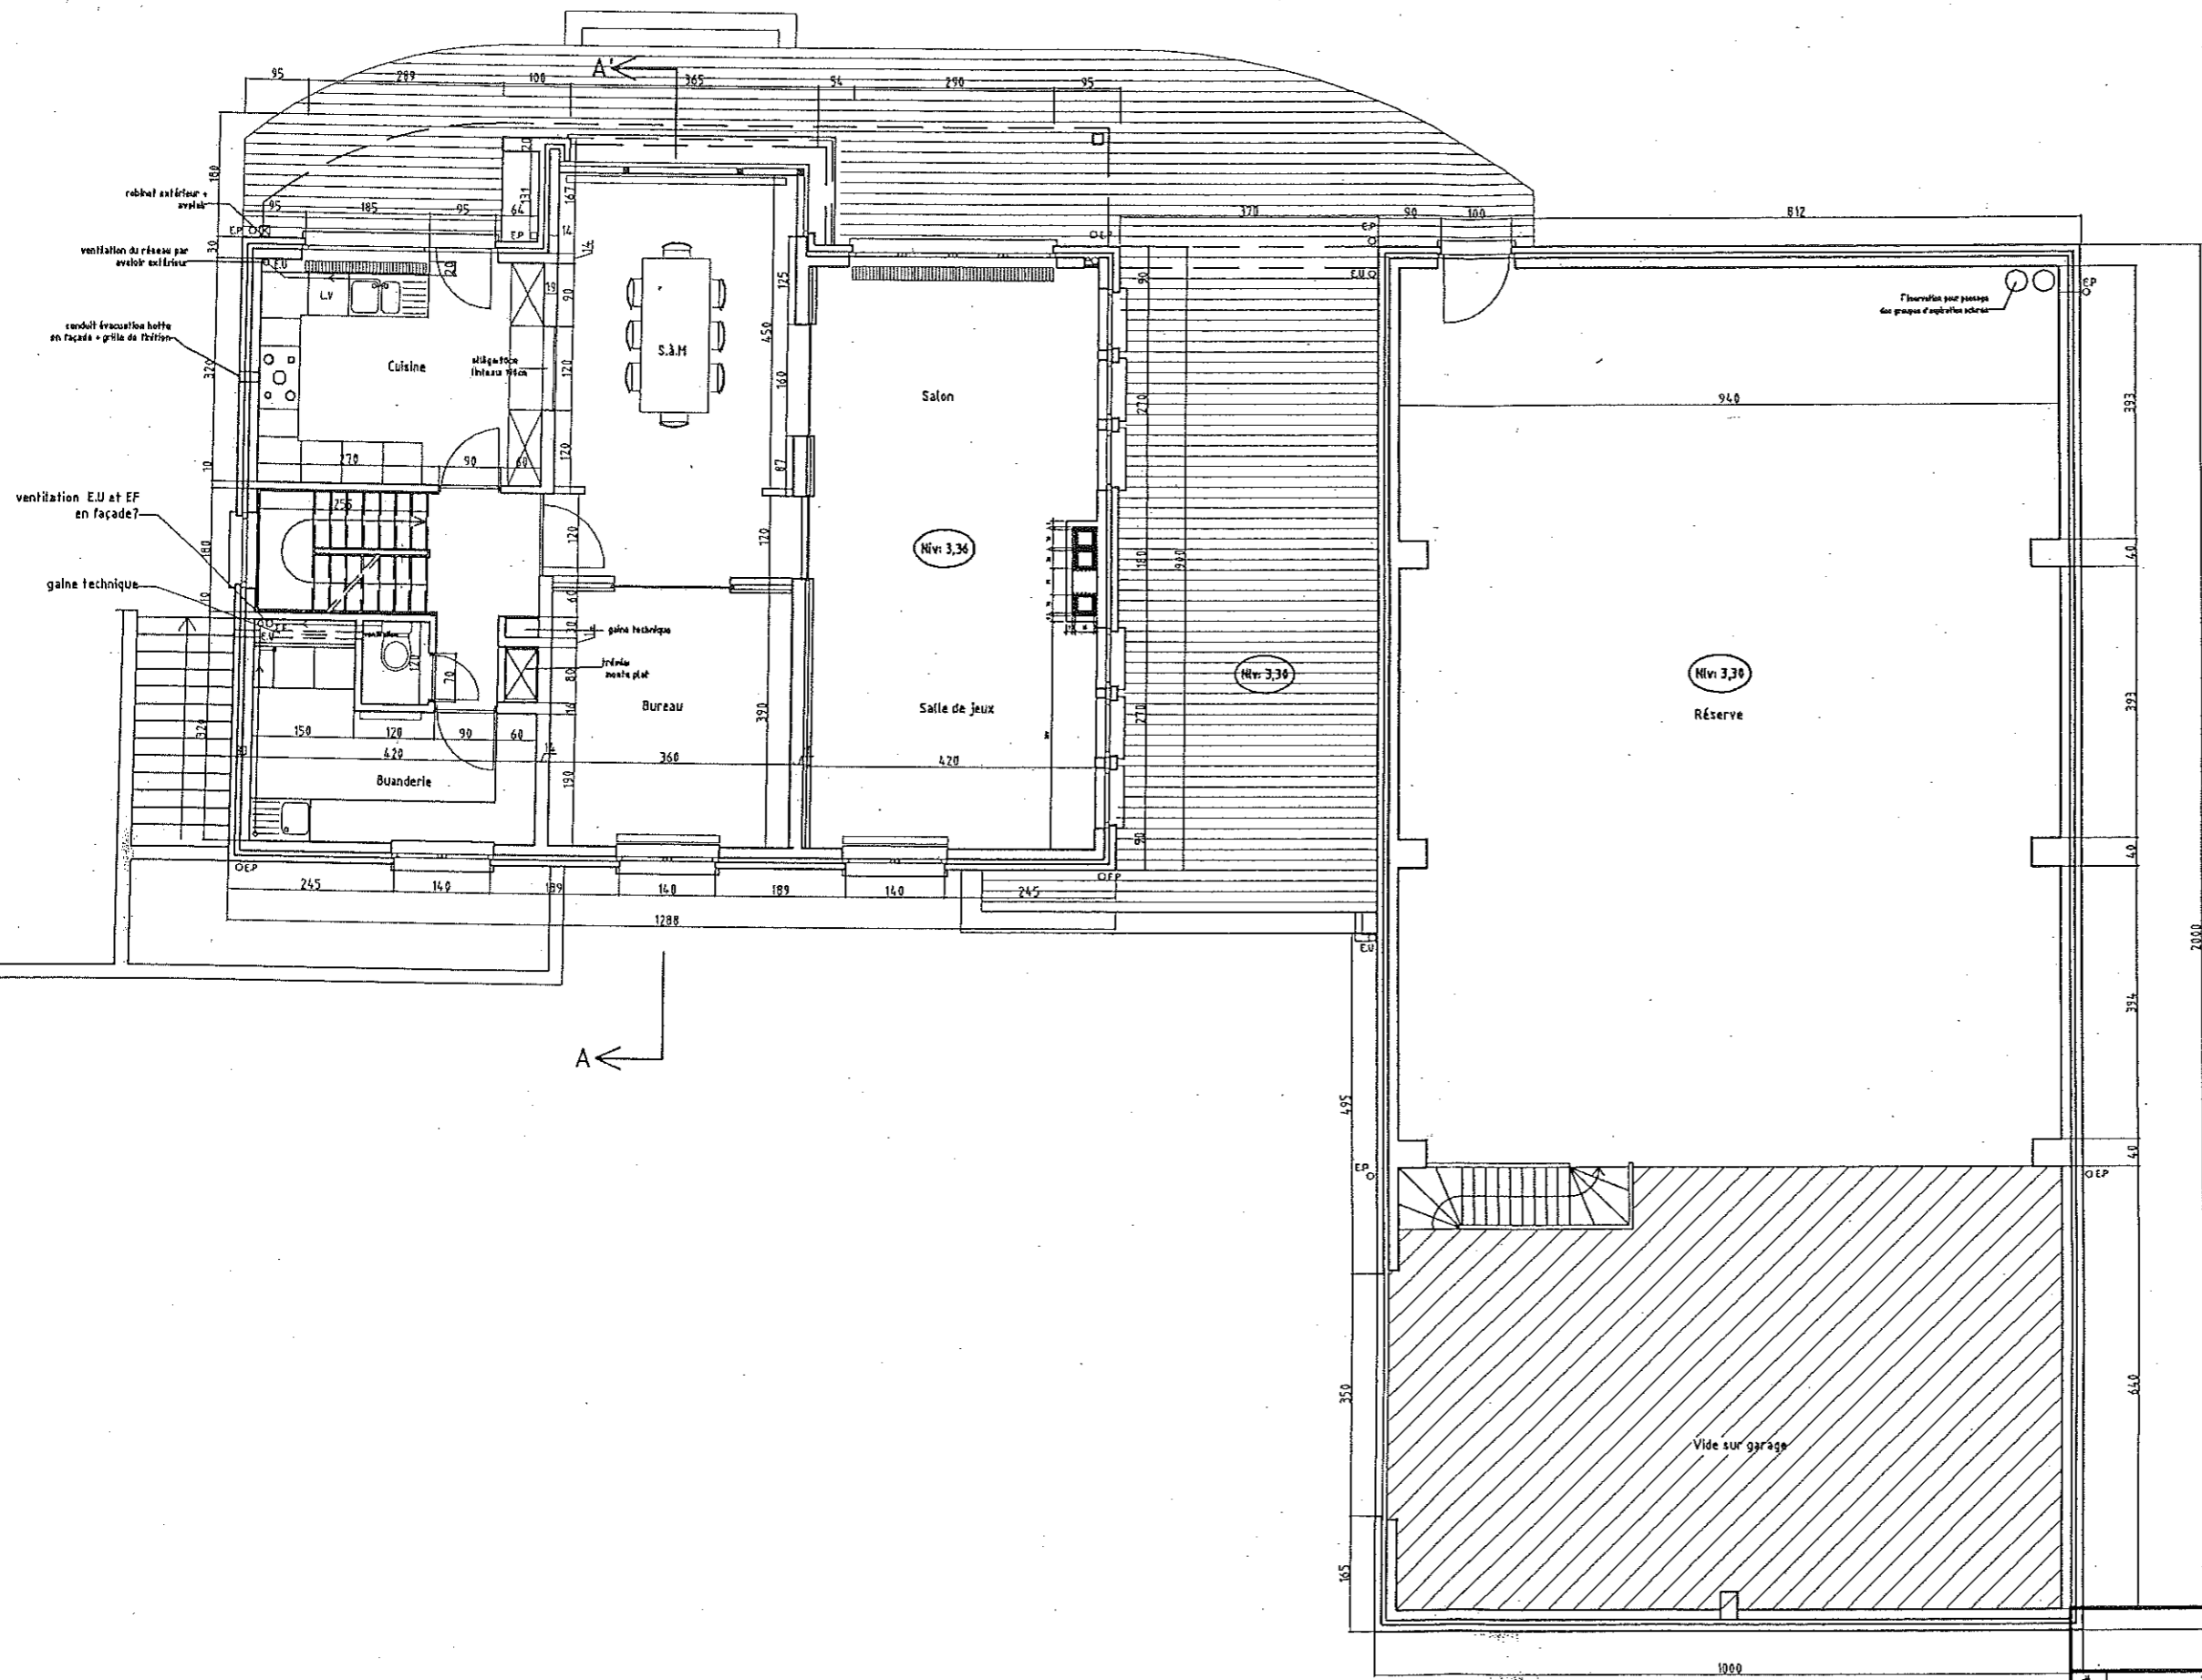

RÉGION WALLONE - COMMUNE DE CHASTRE
Plans d'exécution

Maitre de l'ouvrage	Rue A. Minique à 1450 St Géry	Architecte	section A n°250E	
	NR BOIS sprl rue des Orneaux, 6 5310 Noville sur Mehaigne tél/faxi 081.81.12.86		Laurent COTTENIER av. du Martin Pêcheur, 56/77 1170-Wafermael Boltsfort tél/faxi 02.672.04.77	
N° de plan	Plans exécution:	Echelle	1/100	
	Plan 1er étage		Date	10-10-04

8

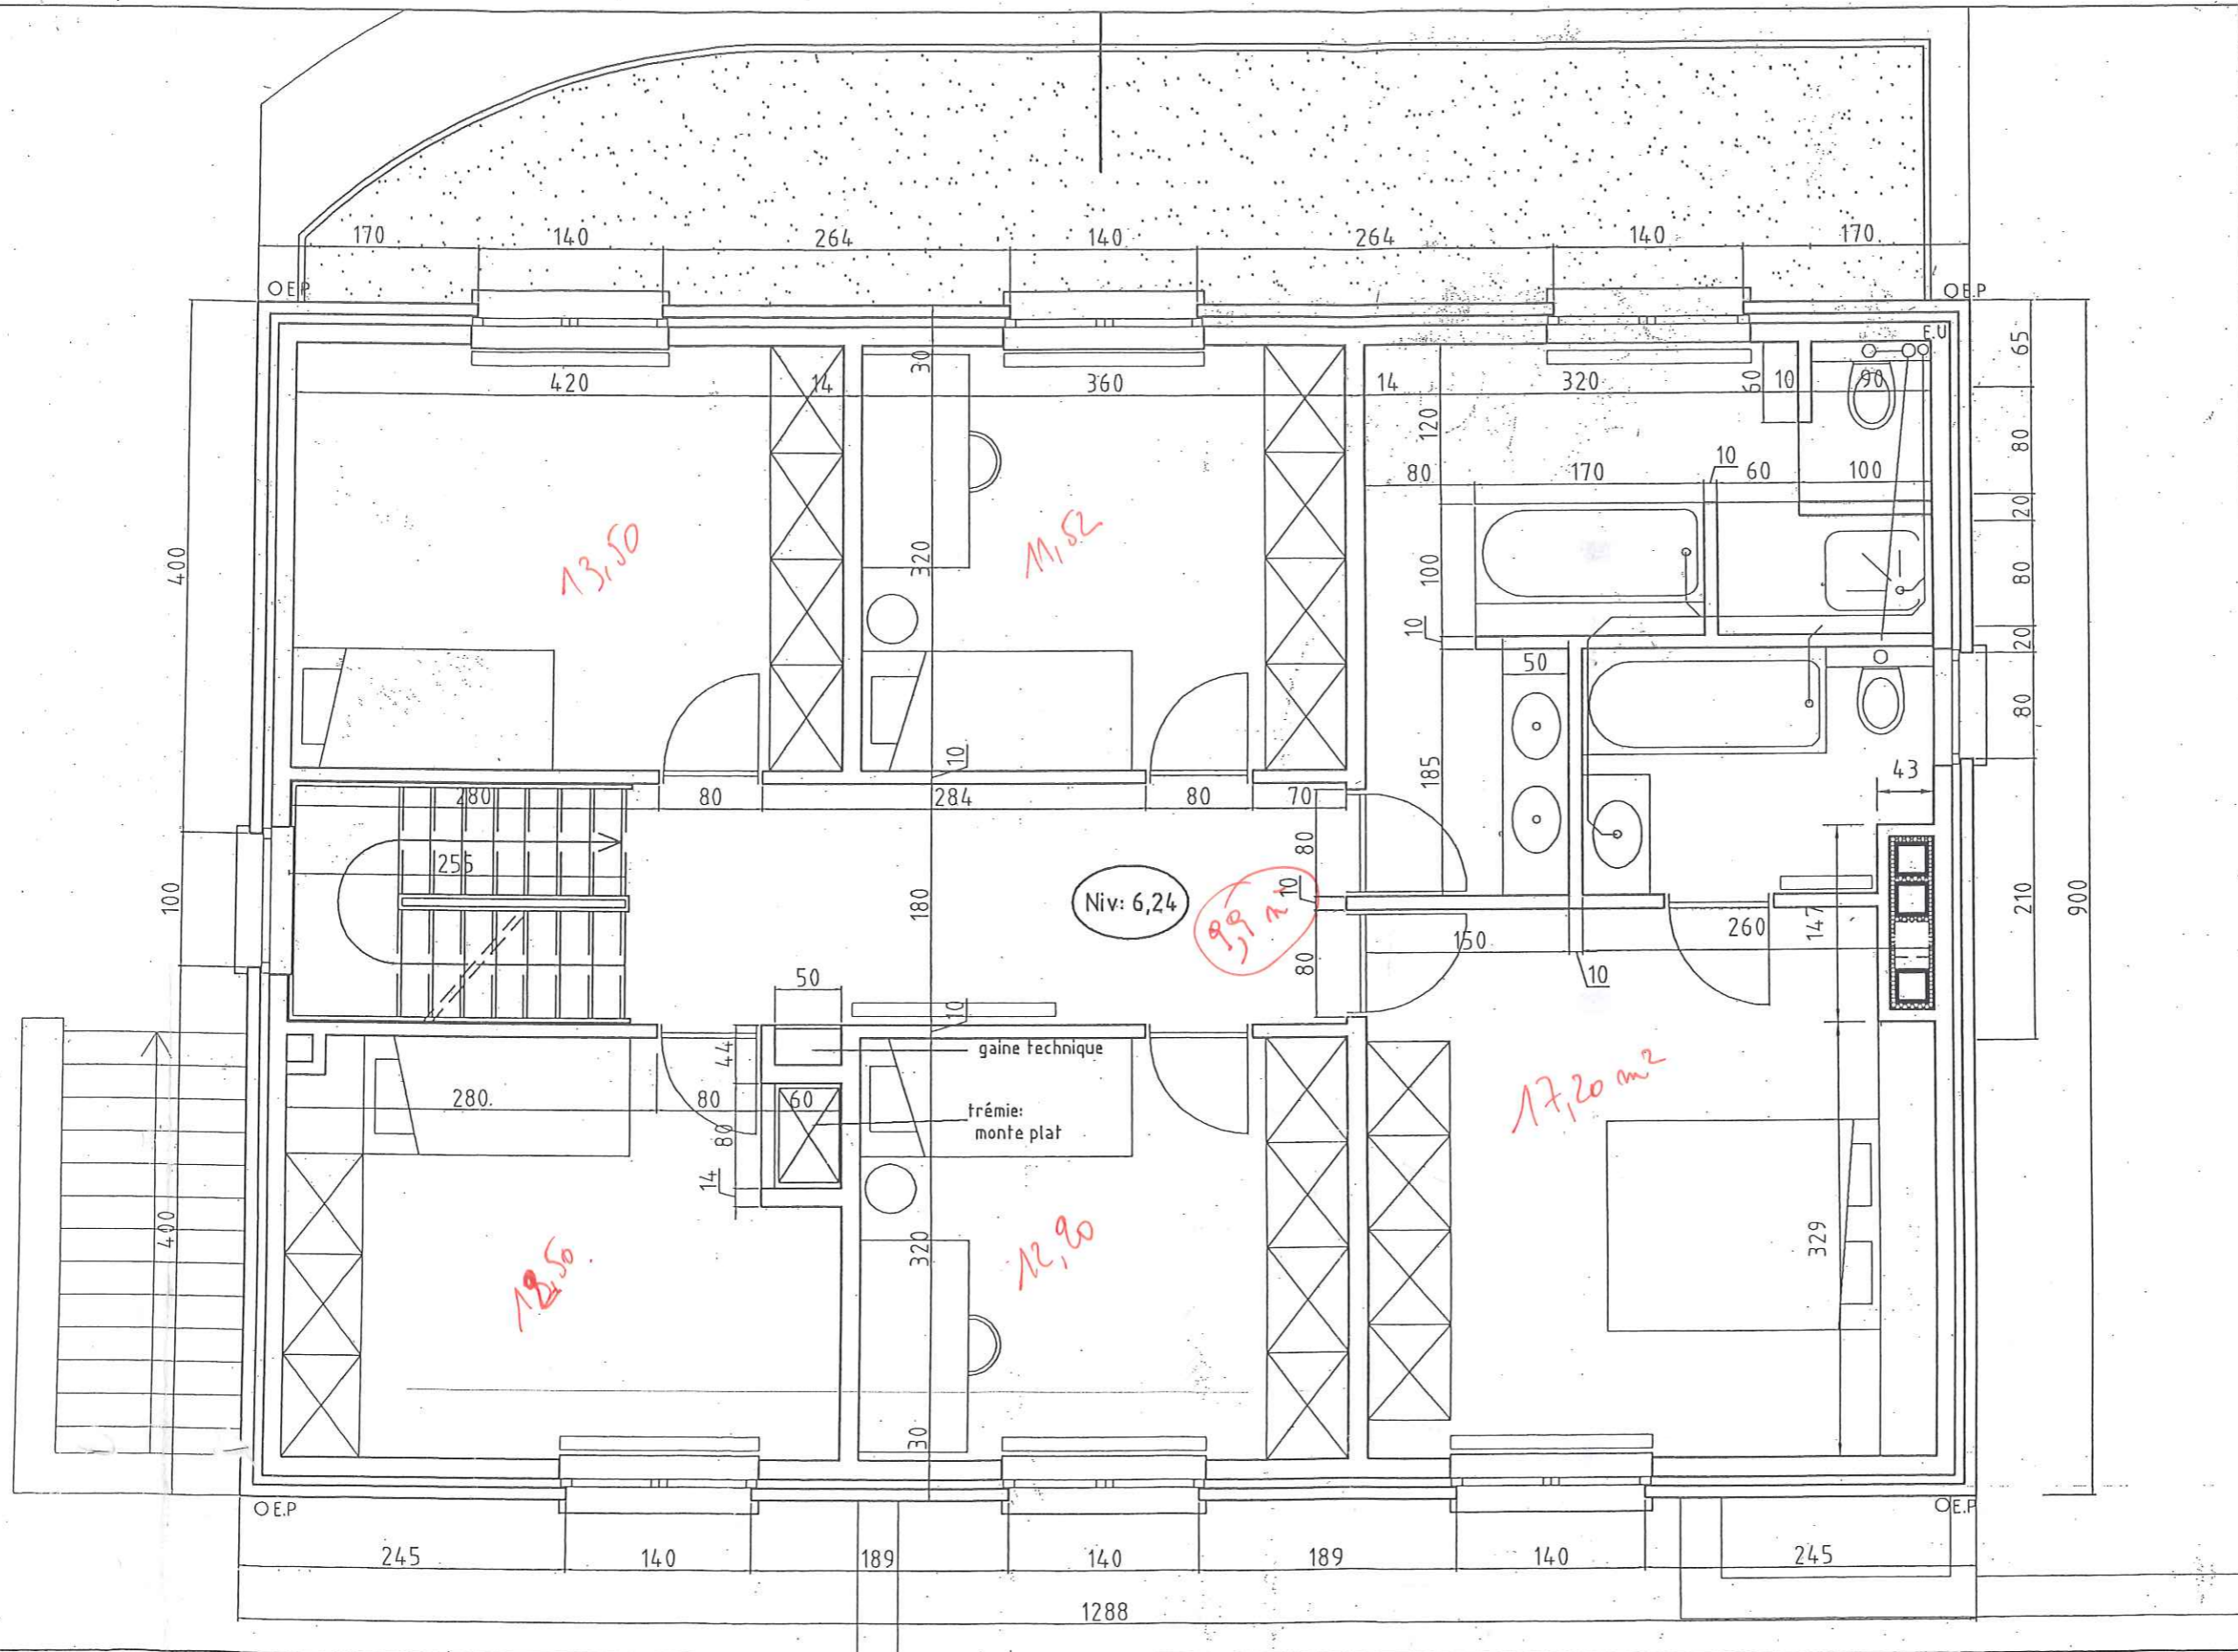


TOT: 76,80 m²

REGION WALLONE.- COMMUNE DE CHASTRE			
Plans d'exécution			
Rue A.Minique à 1450 St Géry	section A n°250E		
NR BOIS sprl rue des Ornaux, 6 5390 Noville sur Pebsigne 161/1 au 981.81.12.84	Architecte	Laurent COTTENIER av. du Parcier-Pécheur, 56/7 1178 Valroux-Bullfort 161/1 au 92.672.84.77	
Plans exécution:	1/50	P.E	
Plan 2ème étage unifamil.	10-10-04		

9


A' ←

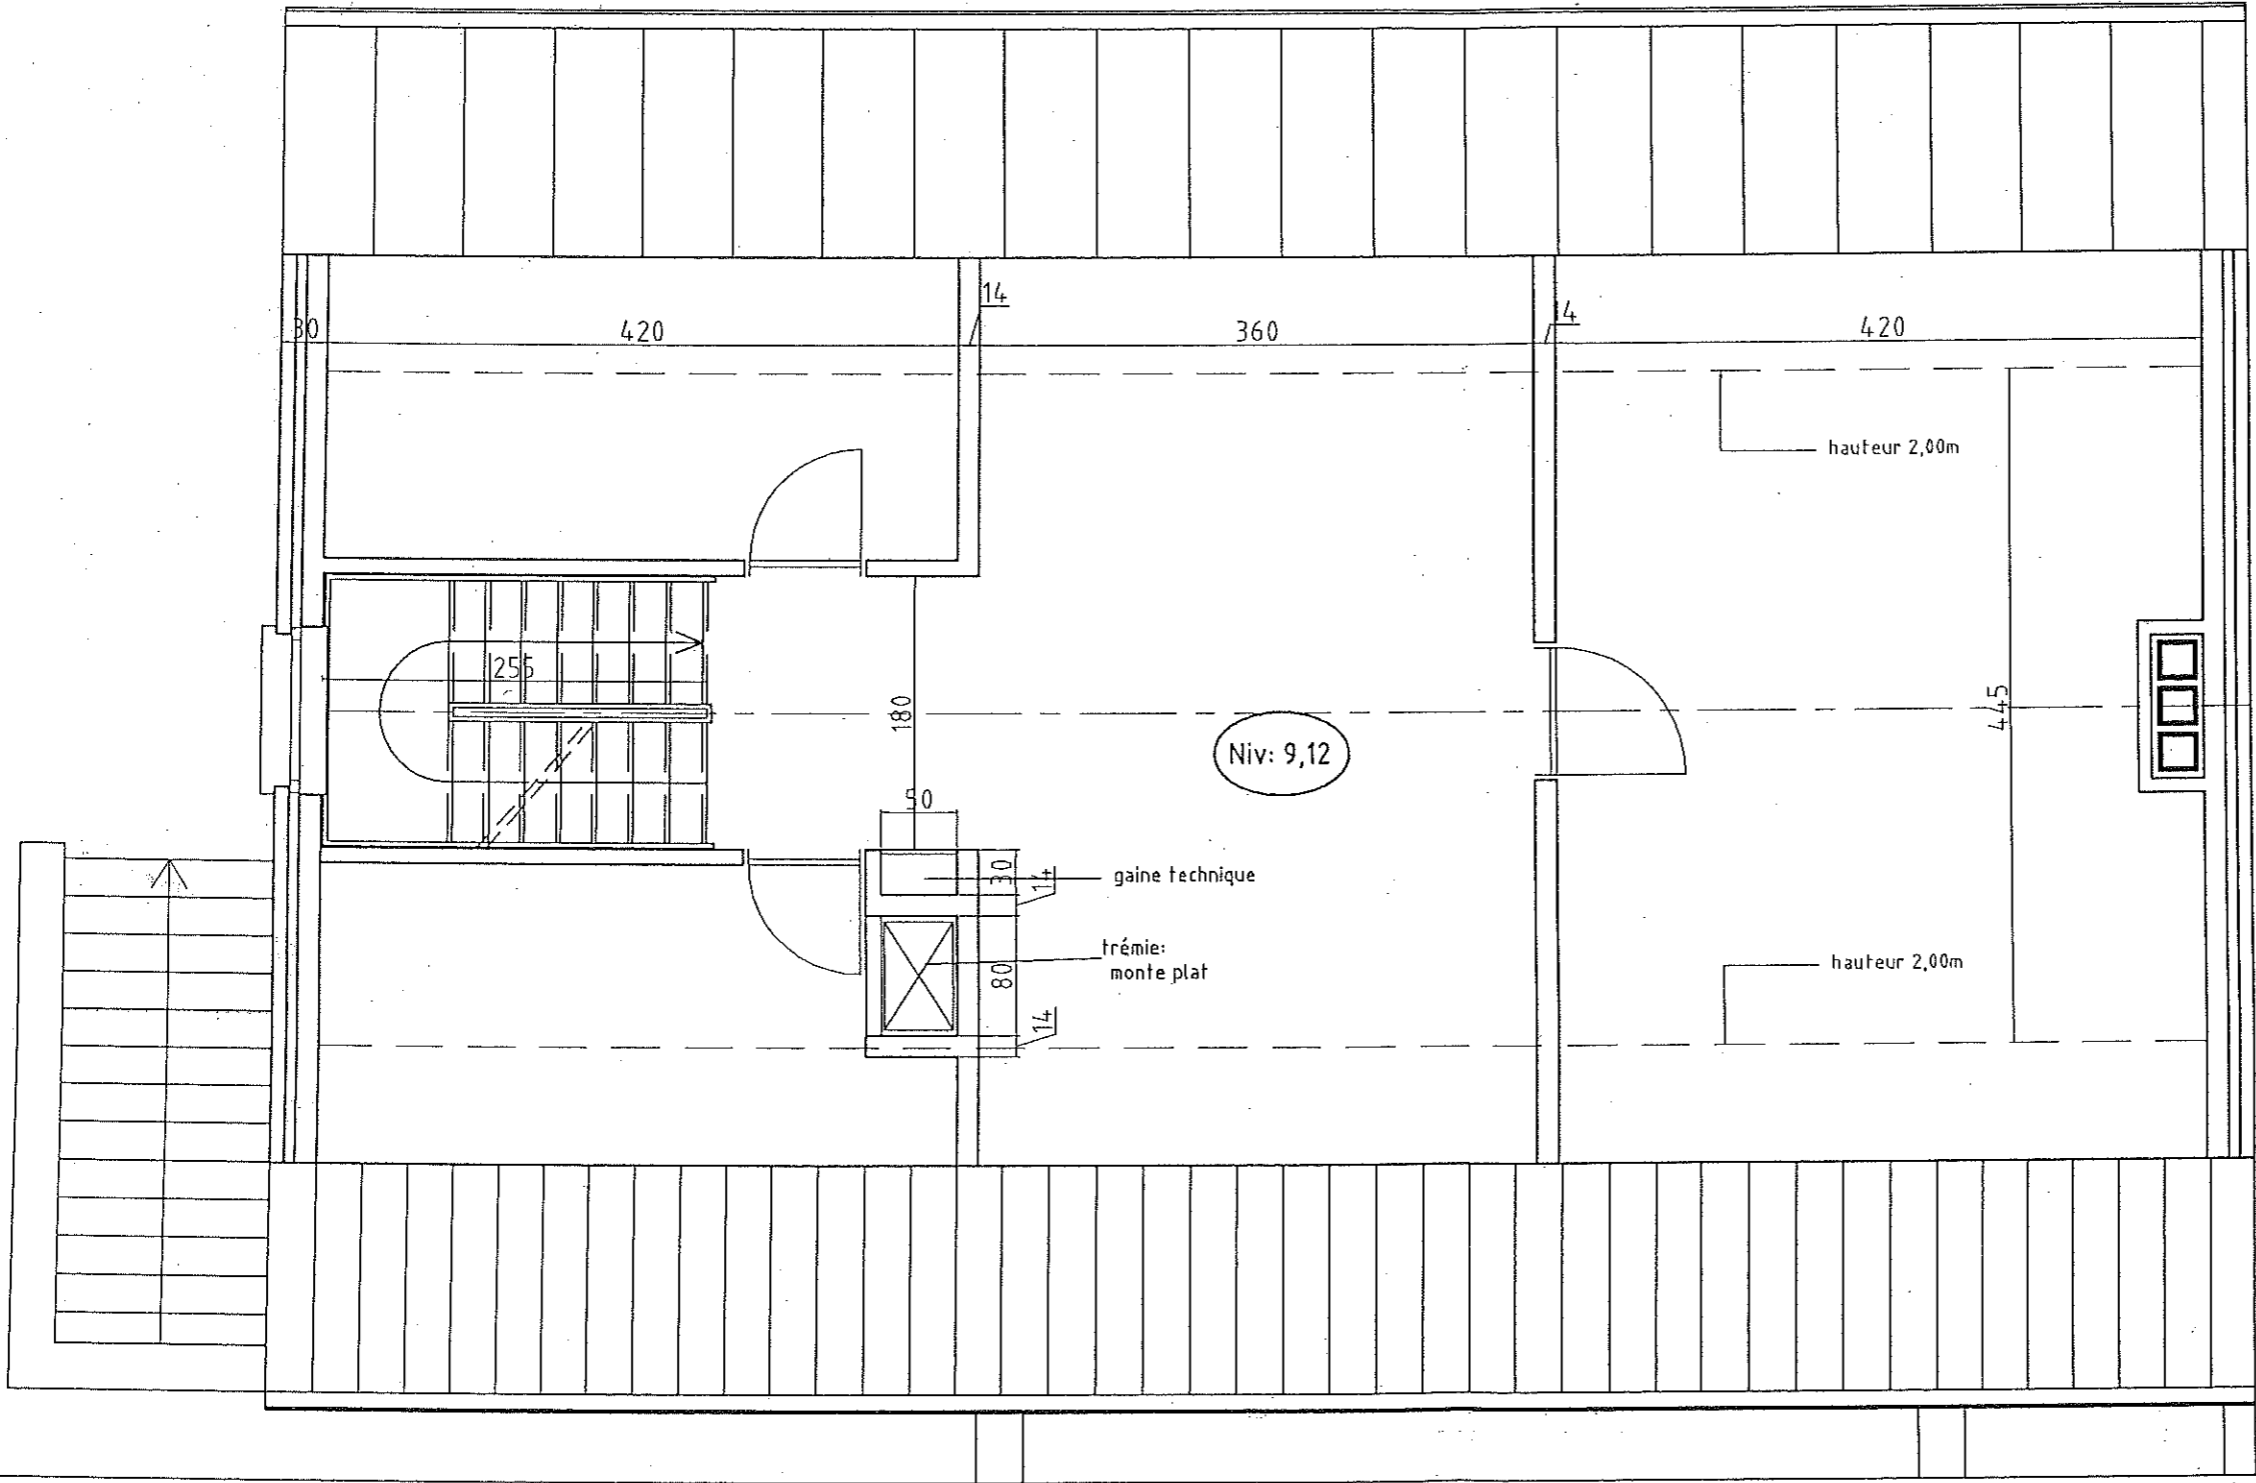

11


REGION WALLONE - COMMUNE DE CHASTRE			
Plans d'exécution			
Rue A. Minique à 1450 St Géry	section A n°250E		
NR BOIS sprl rue des Ormeaux 6 5314 Haville sur Helwegen 161/1000 BELGIUM	Architecte Laurent COTTENIER av. du Marlin Pichard, 54/73 1178 Watermaal-Bossuyt 161/1000 BELGIUM		
Plans exécution:	1/50	P.E.	
Plan grenier unifamil.	10-10-04		

19

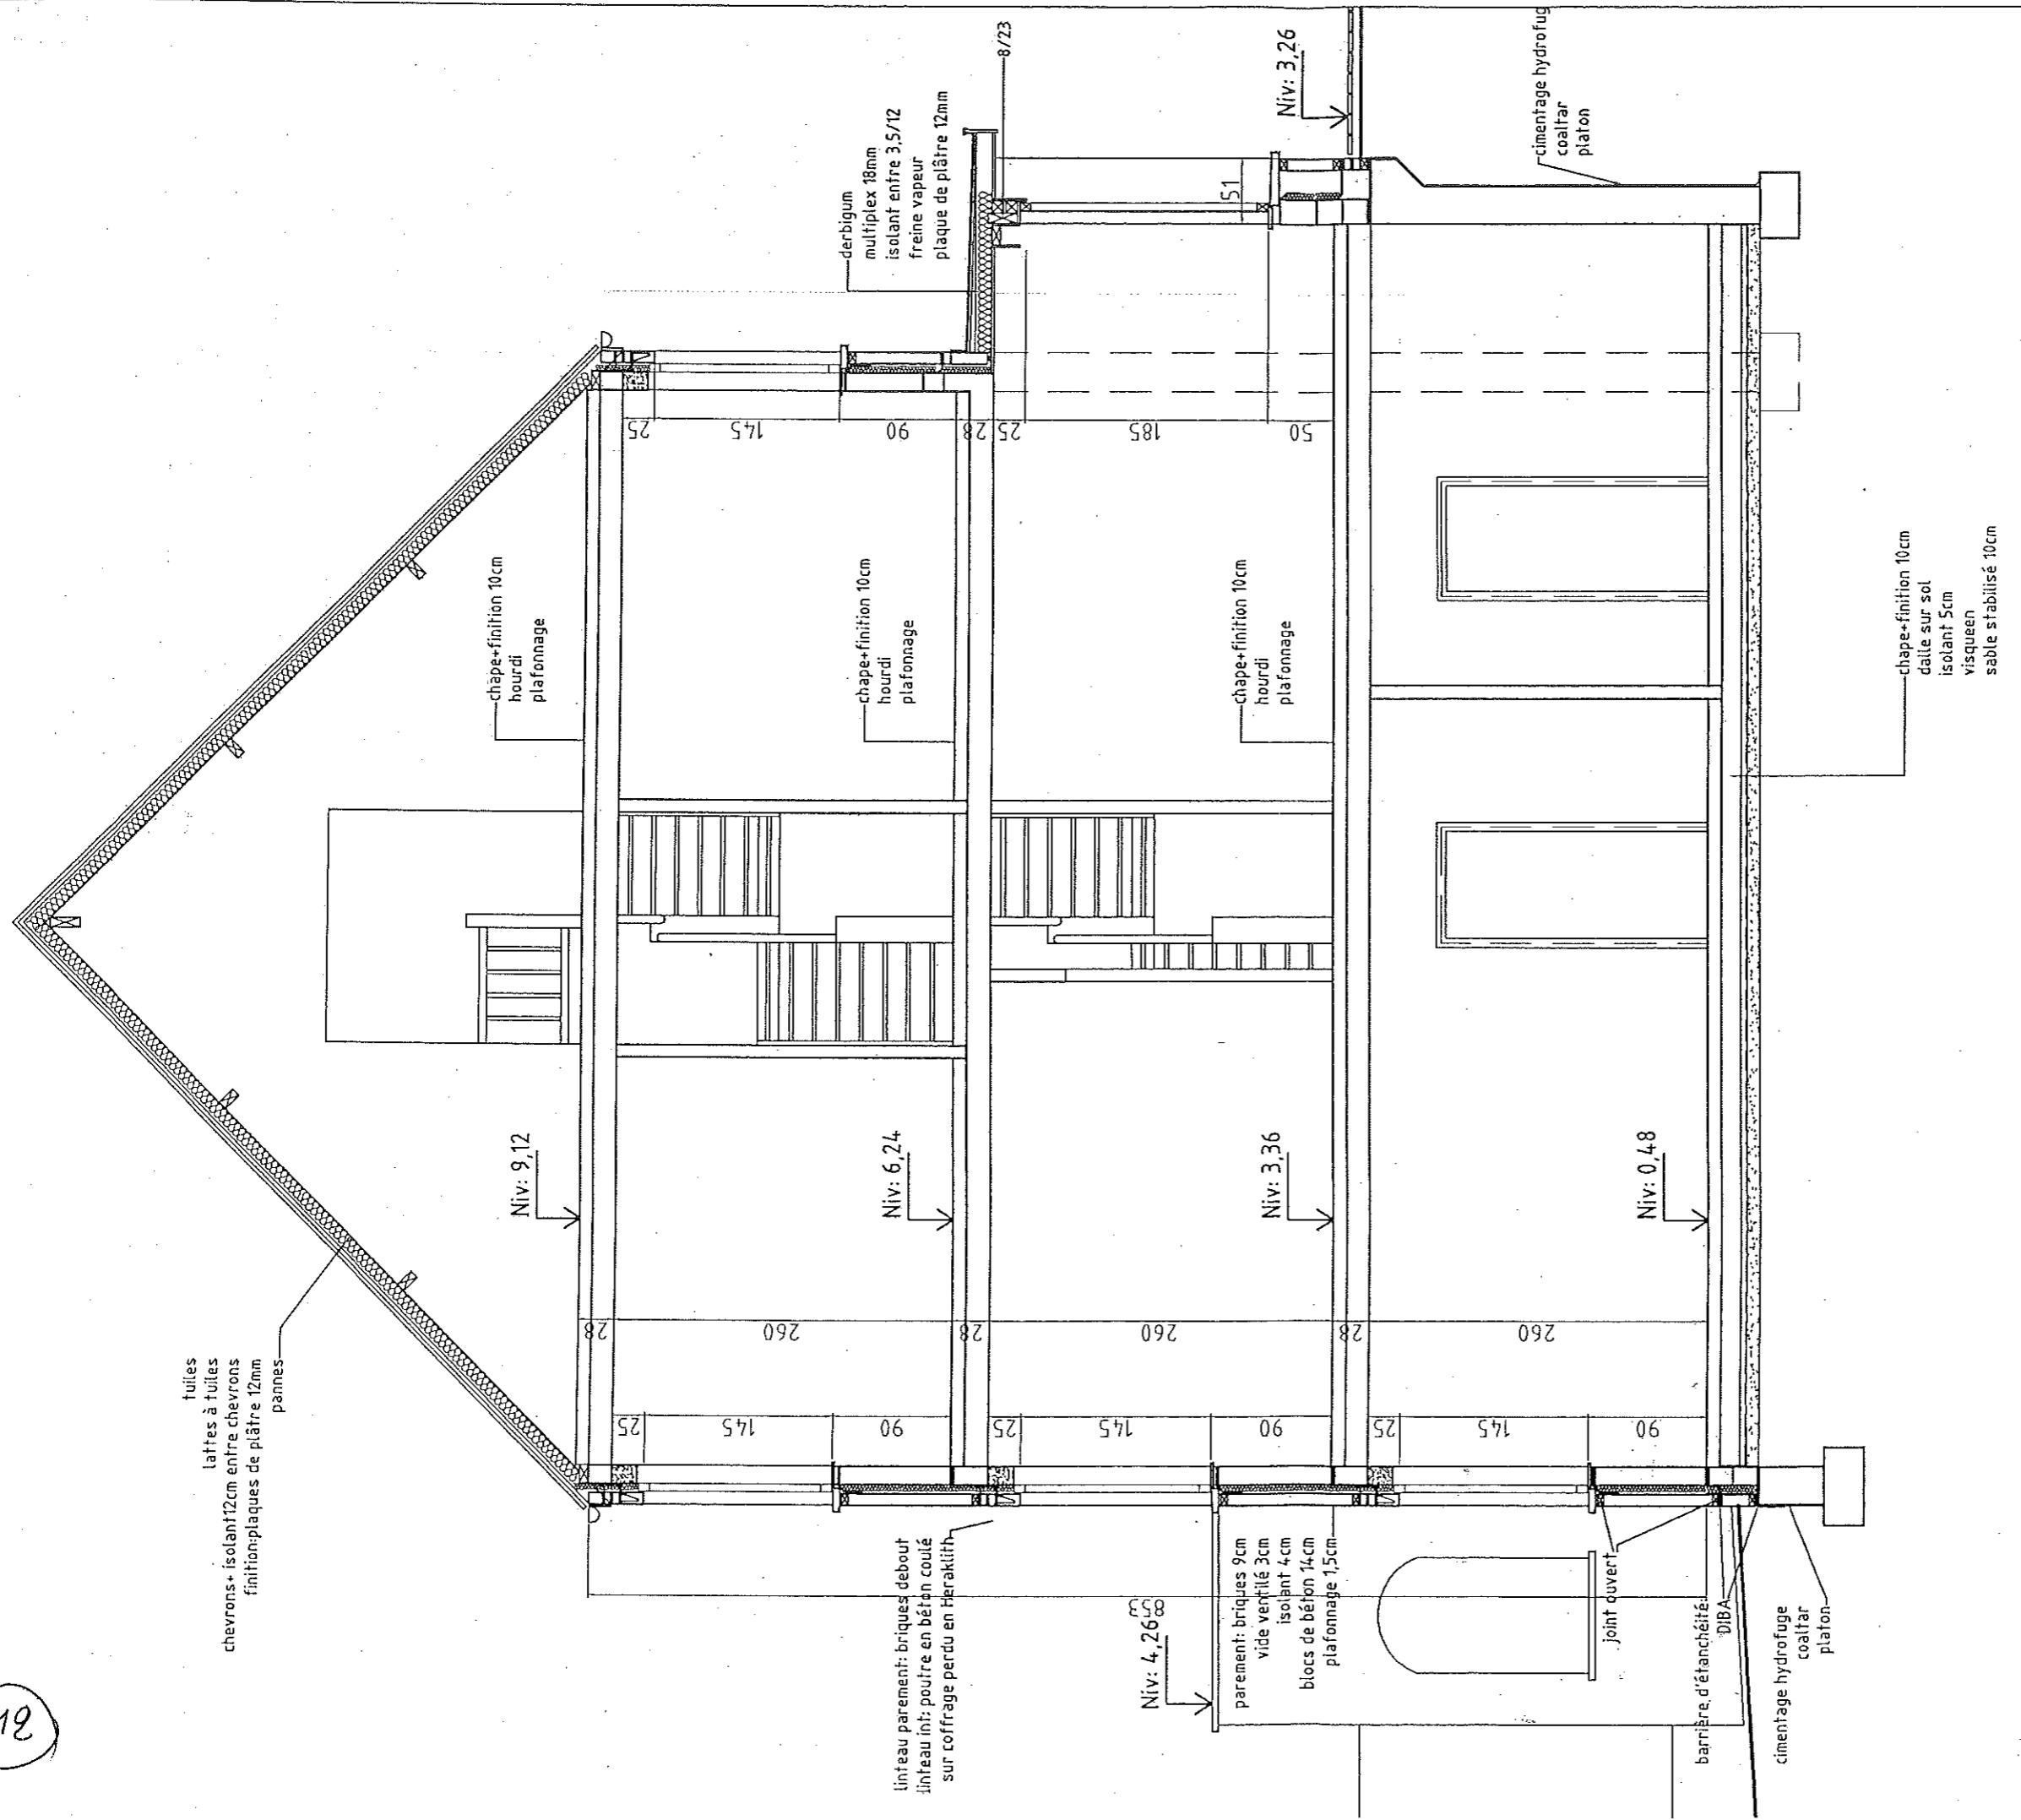

REGION WALLONE - COMMUNE DE CHASTRE		Plans d'exécution	
Rue A Minique 31450 St Gery	section A n°250E	Architecte	
NR BOS spol 104 des Ormeaux 5700 Nouvion sur Meuse tel: 081 98 12 26	Laurent COTTENIER 17, rue de la République, 5477 18100 Vainville, Sarrebourg tel: 03 83 22 24 27	Plans exécution:	
Coupe AA'		1/50	10-10-04
		3	P.E

13

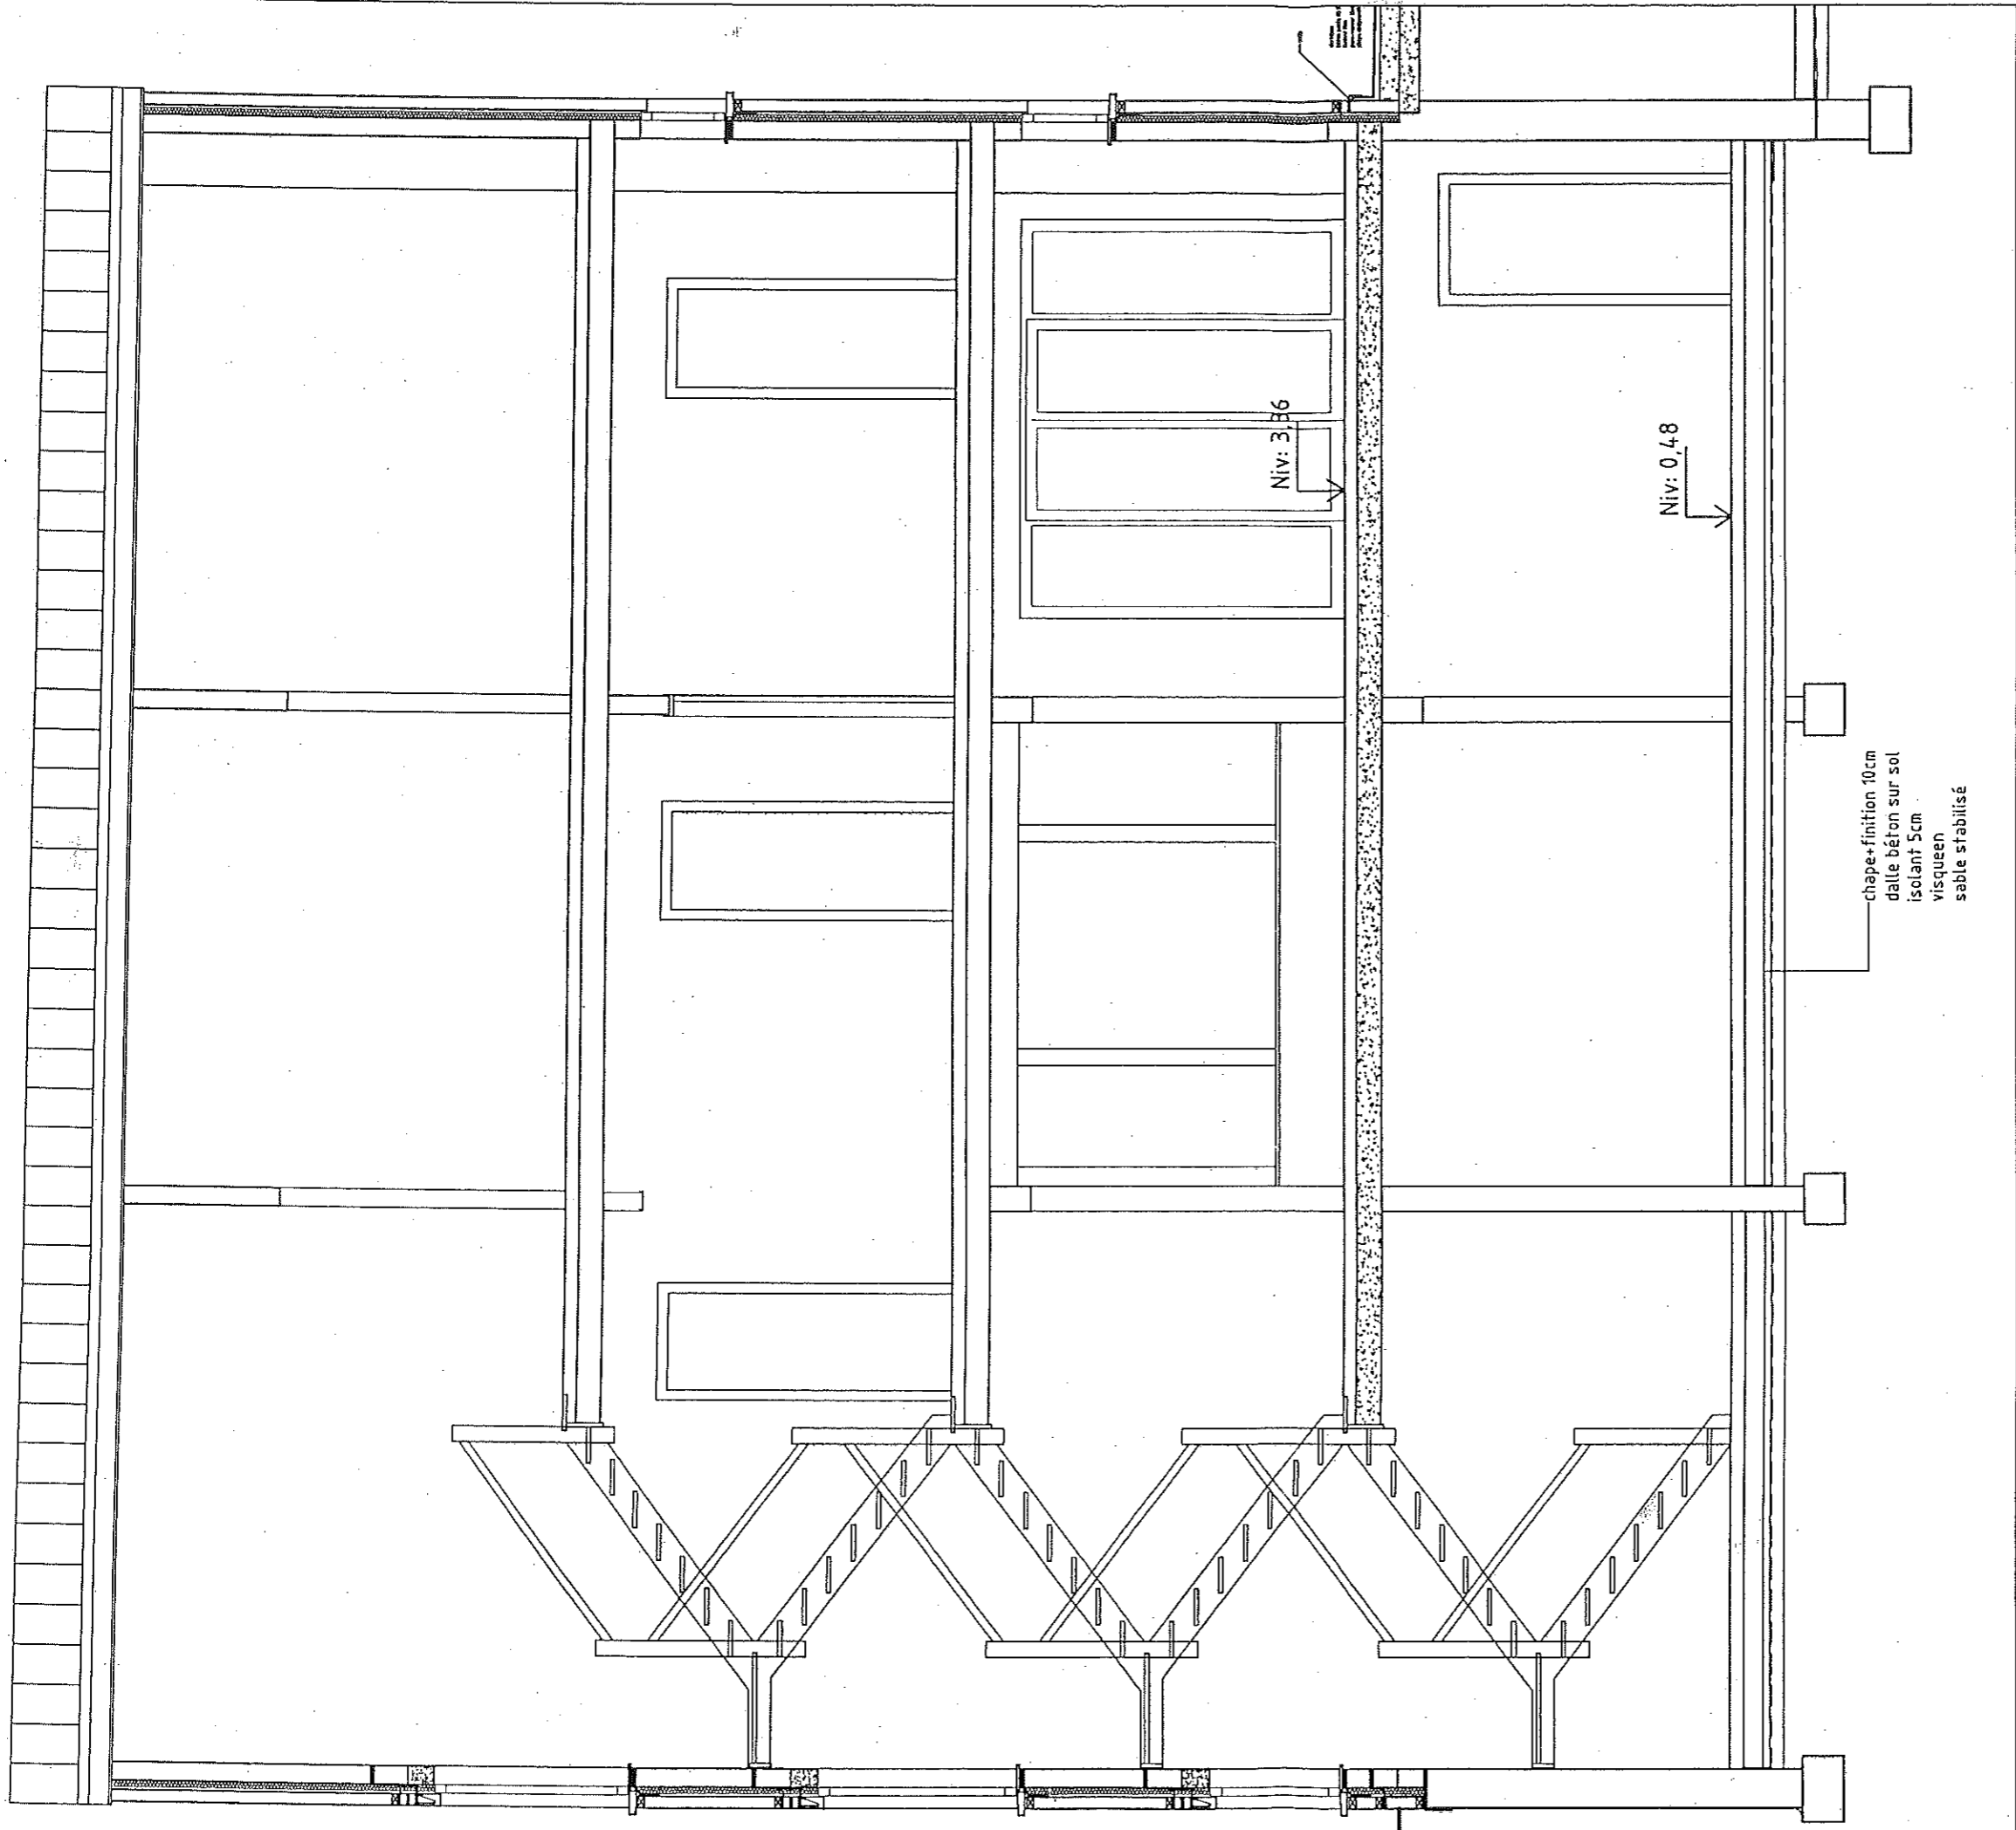

REGION WALLONNE - COMMUNE DE CHASTRE		Plans d'exécution	
Rue A. Minique à 1450 St Géry	section A n°250E	Architecte	1/50
NR BOIS sprl Rue des Ormes 1318 Wille sur Wairege 14000 WILLE SUR WAREGE	Laurent COTTENIER rue de Marie Pichon, 56/7 14000 WILLE SUR WAREGE 0478 82 12 44/47	Scale	10-10-04
Plans d'exécution: Coupe BB'		Scale	P.E.