



▼ Gelijkvloers

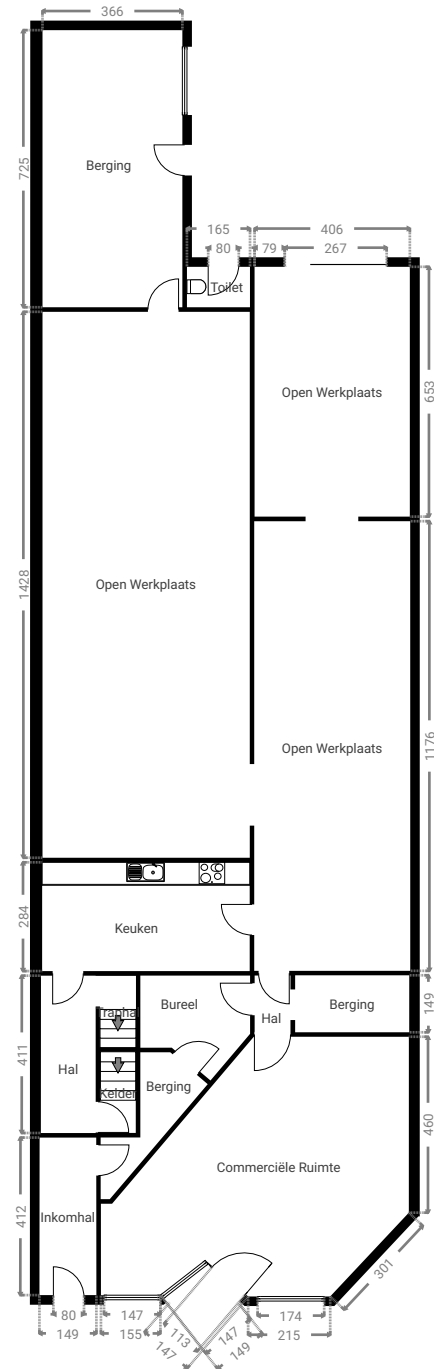

Alle afmetingen zijn louter indicatief – immotools.be


▼ 1^e Verdiep

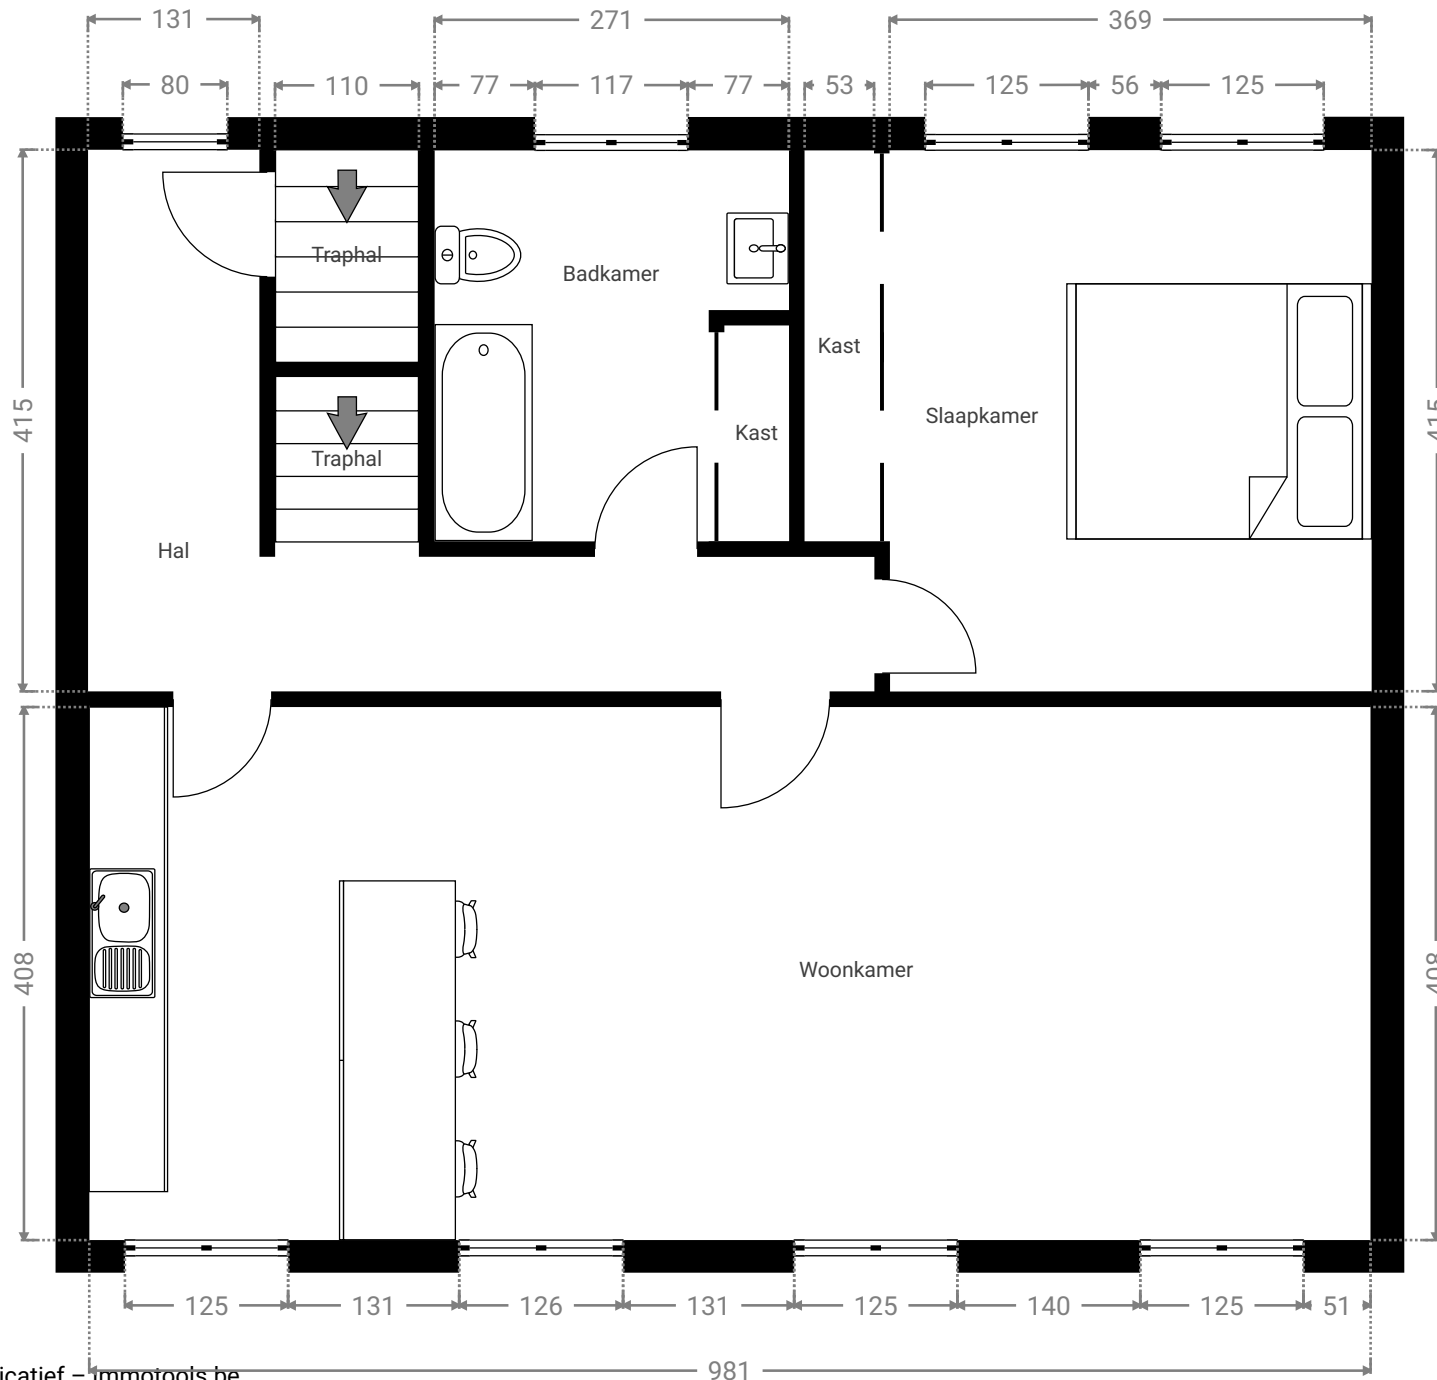

Alle afmetingen zijn louter indicatief - immotoois.be


981

▼ Zolder

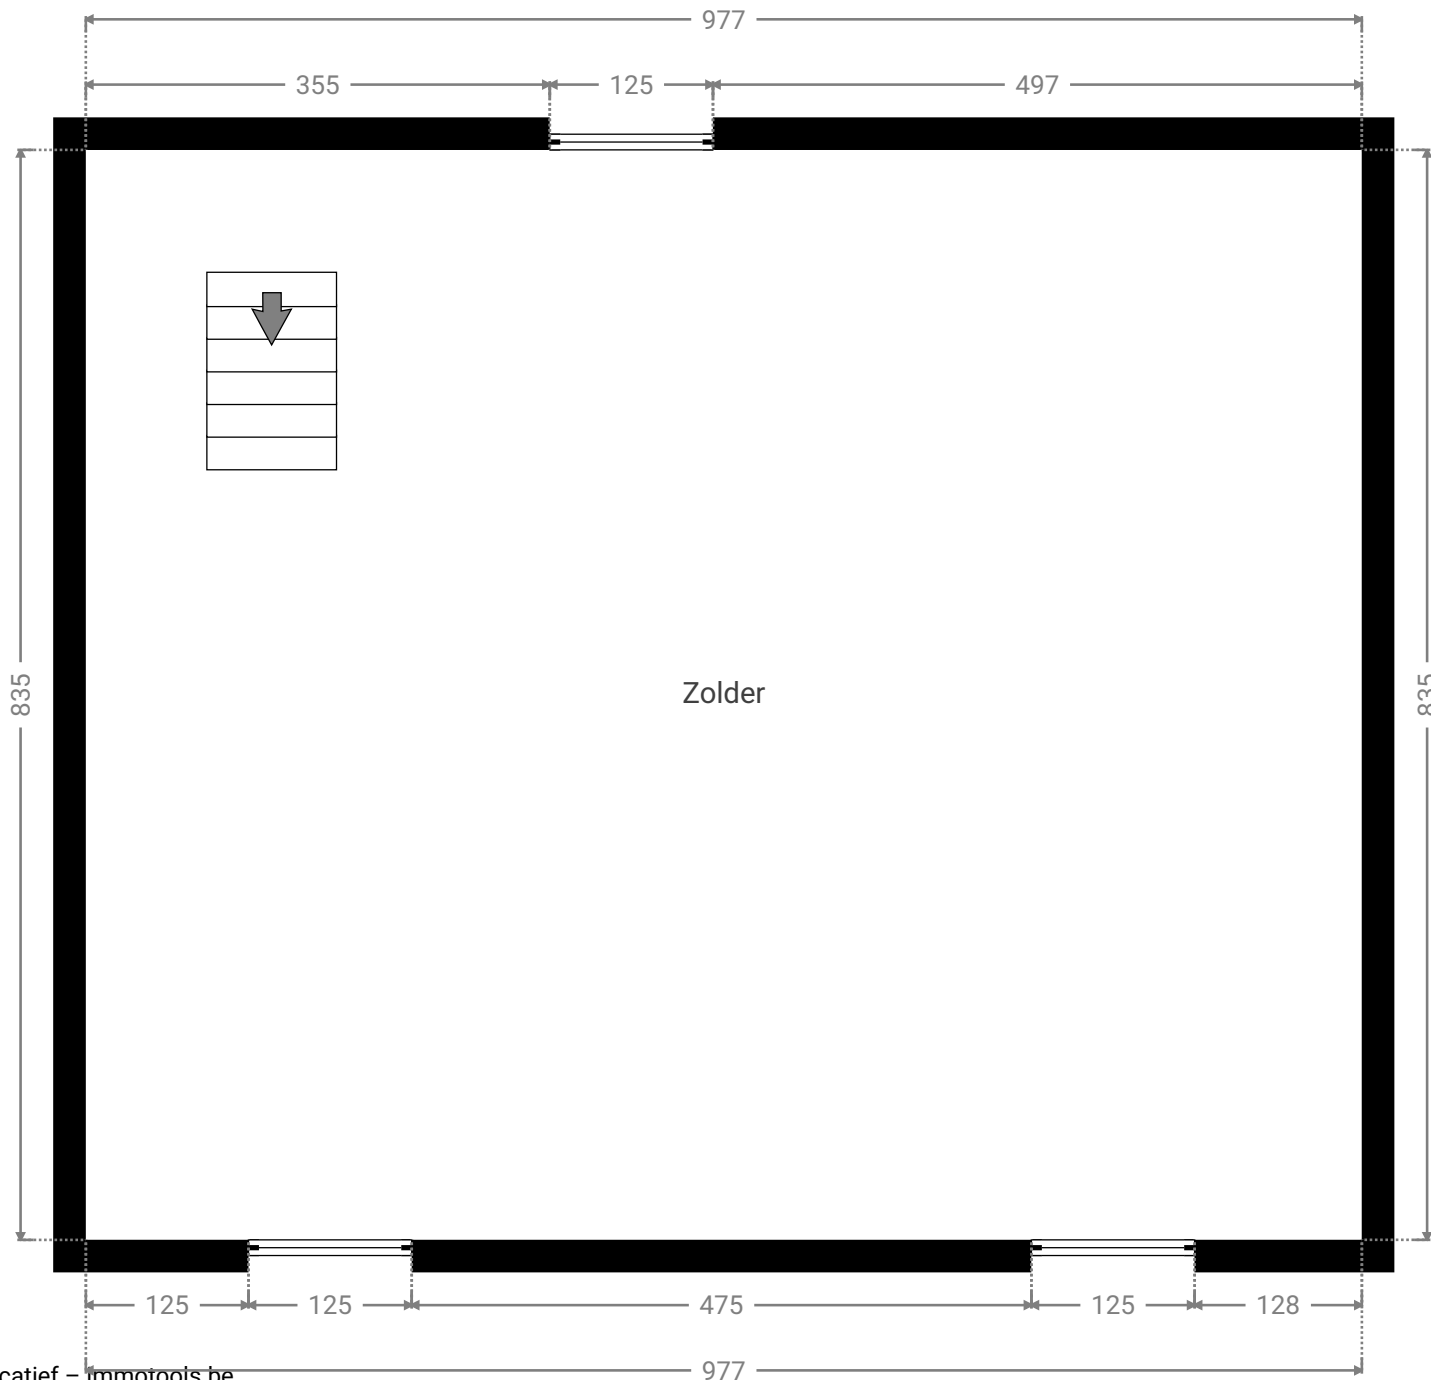

Alle afmetingen zijn louter indicatief - immotools.be

▼ Bijgebouwen

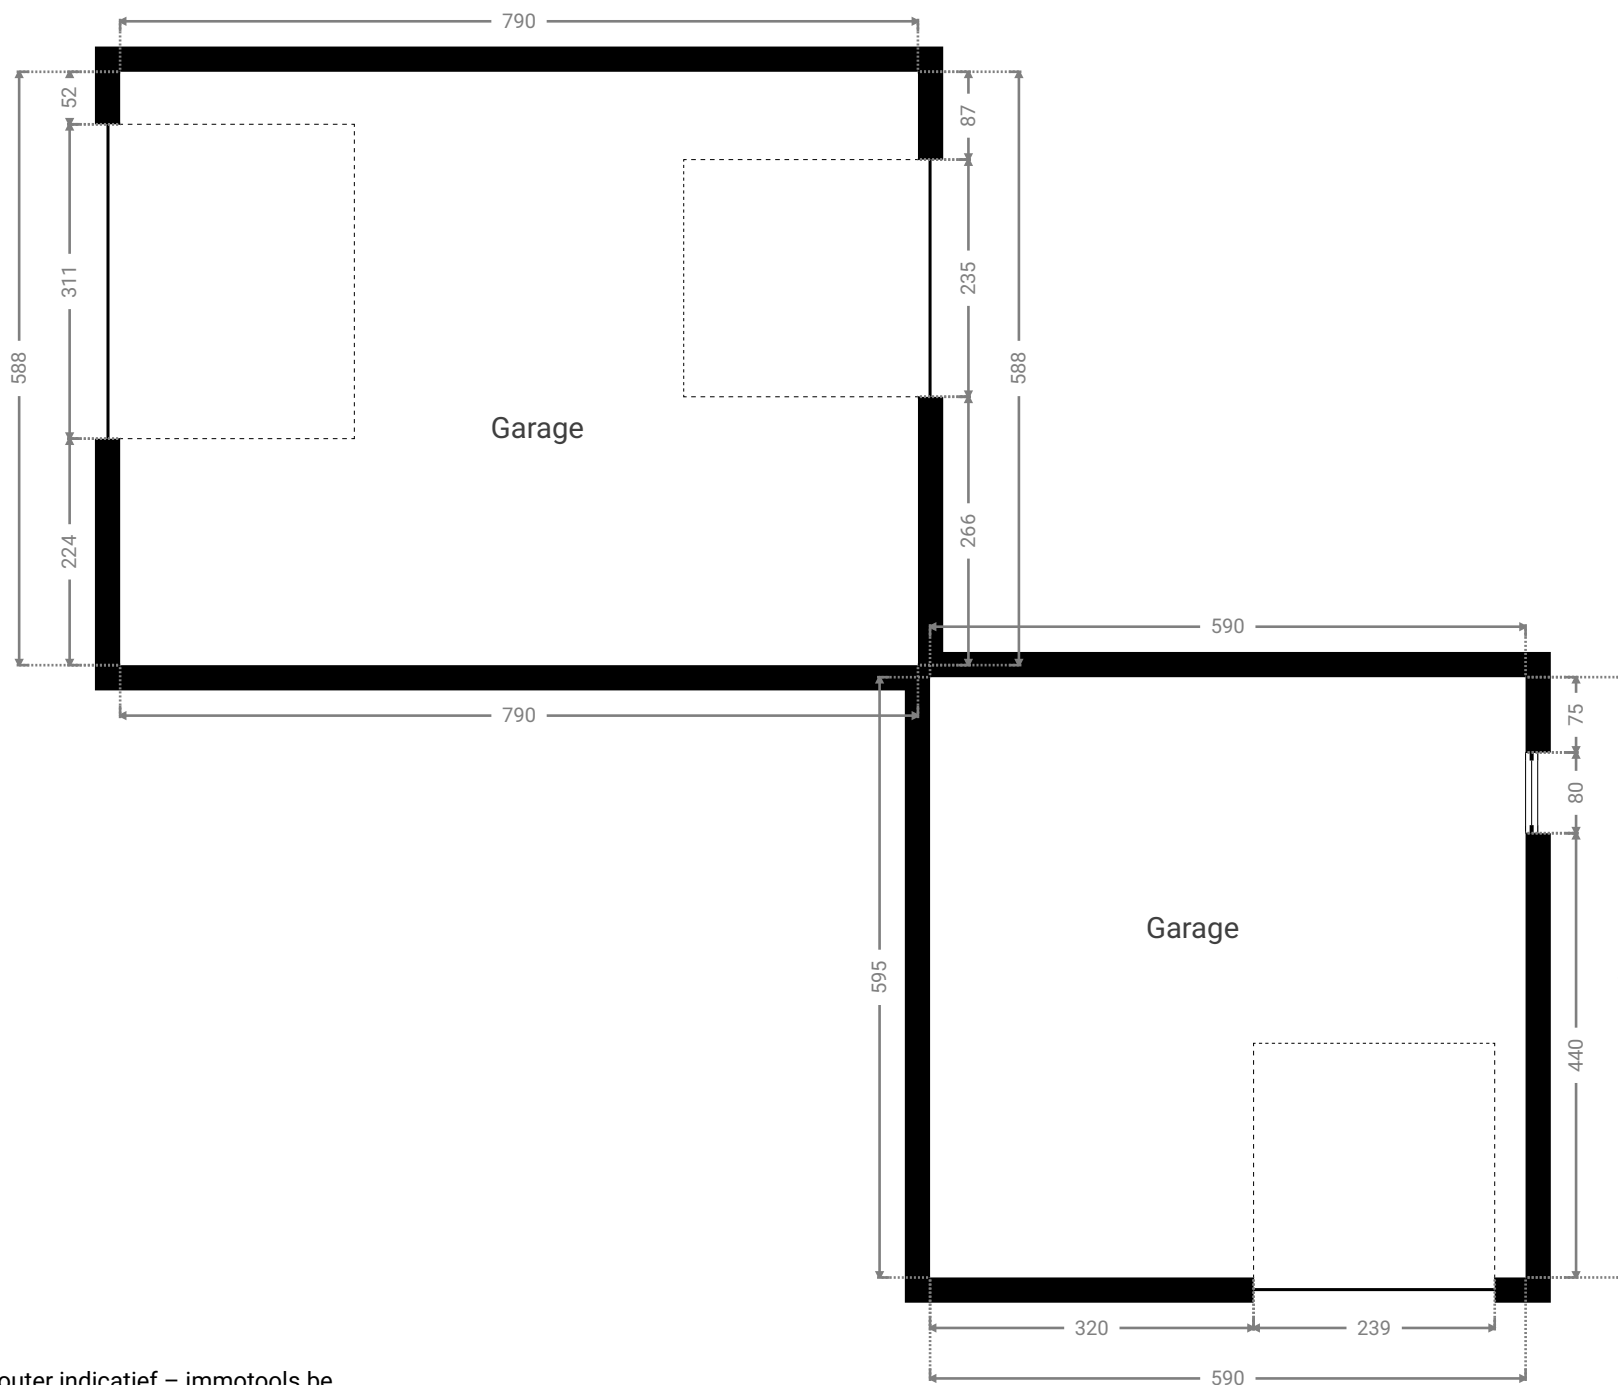

Alle afmetingen zijn louter indicatief – immotools.be