


huis Boone Misone

gelijkvloers en inplanting

9 parkeerplekken waarvan 1 andersvalide
kelder met toegang via fietstrap

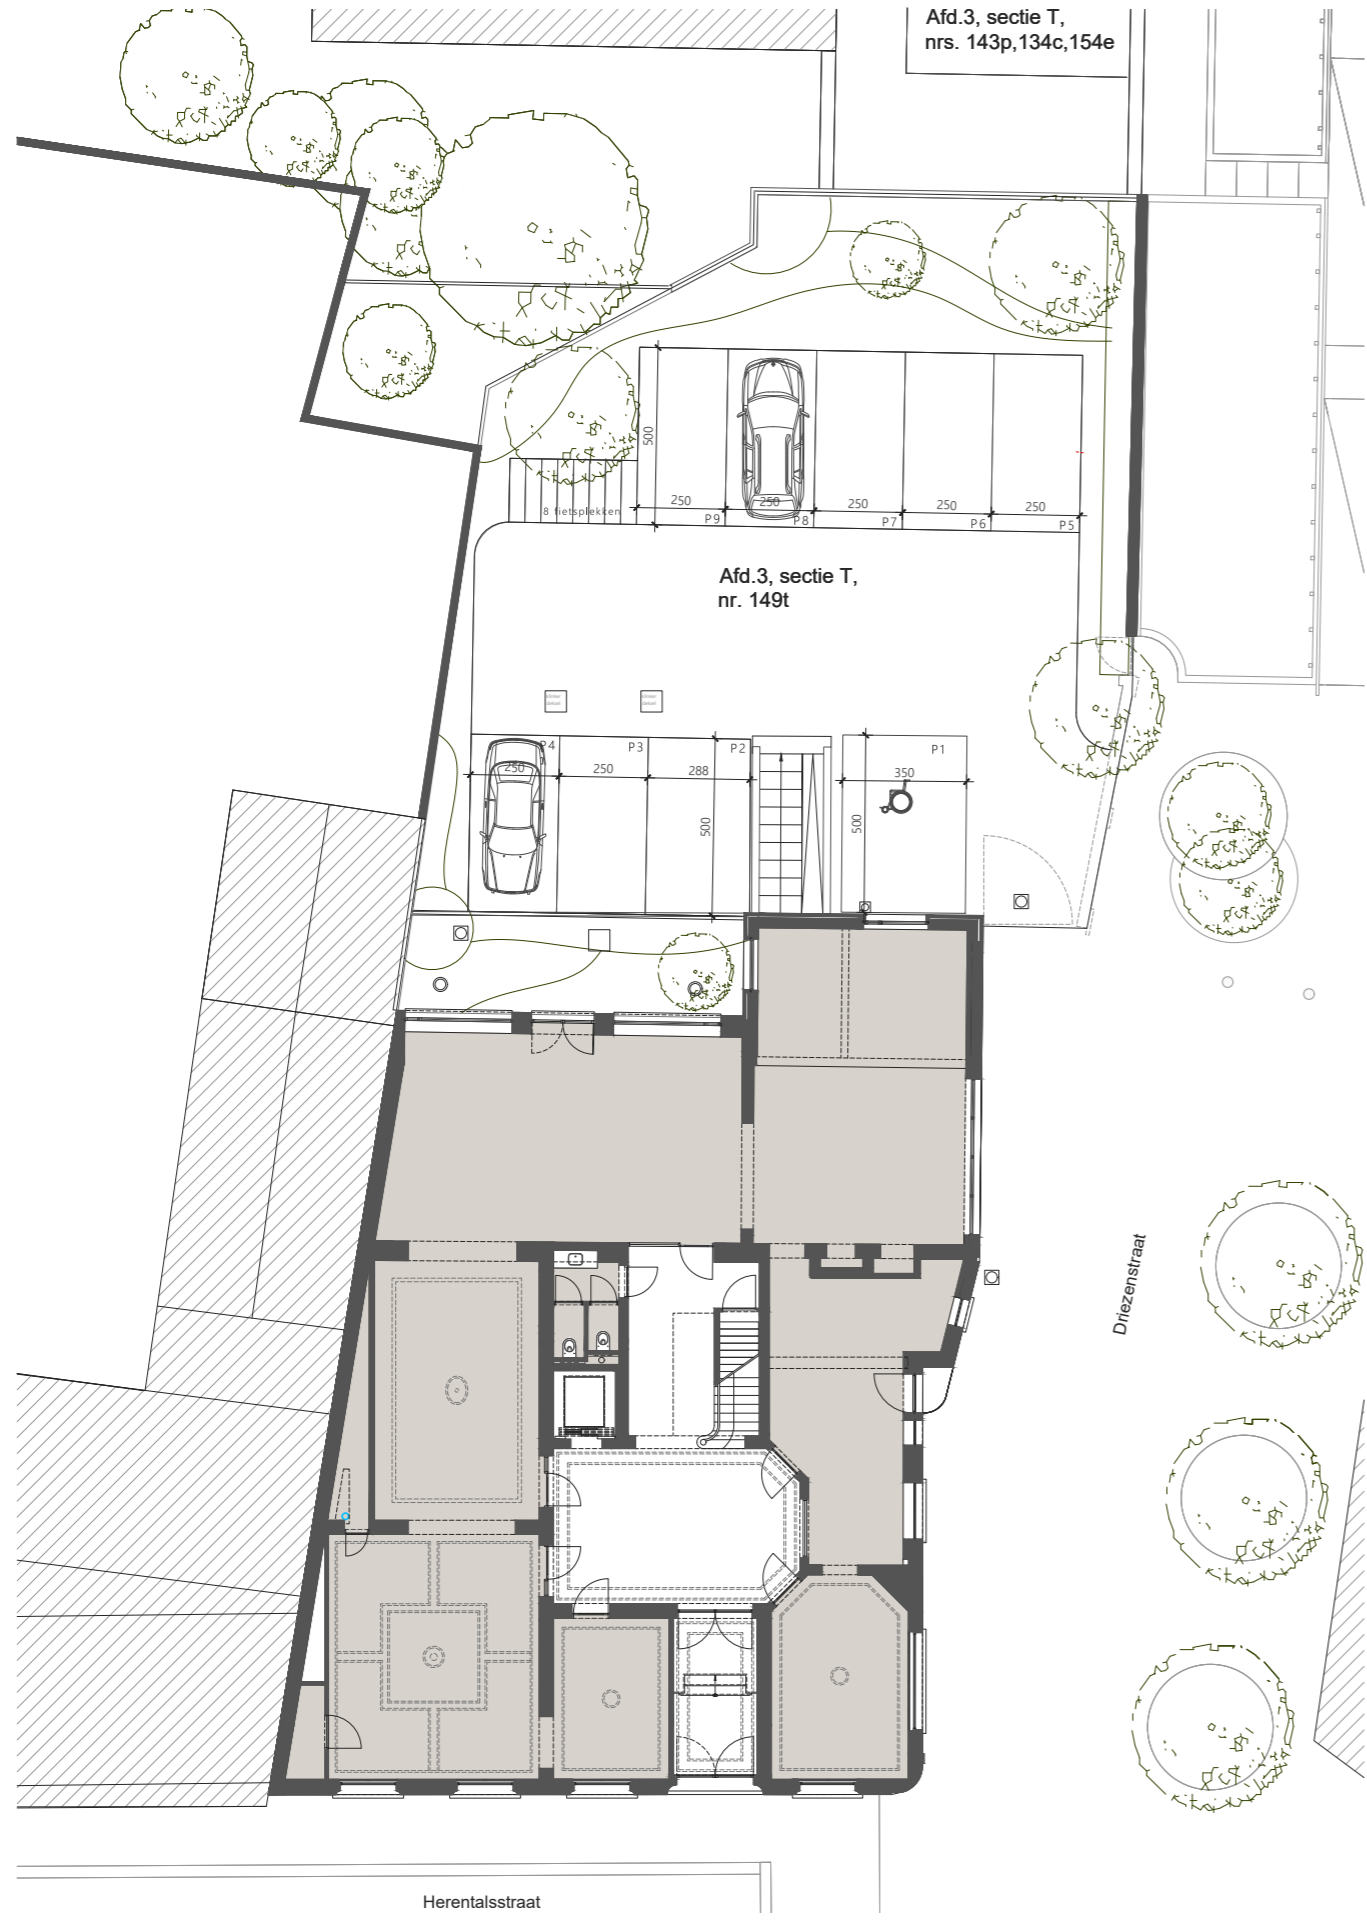

huis Boone Misone

kelder 1 - 36,9m² netto

kelder 2 - 9,3 m² netto

kelder 3 - 9,6 m² netto

kelder 4 - 14,5 m² netto

kelder 5 - 14,3 m² netto

kelder 6 - 21,8 m² netto

kelder 7 - 19,1 m² netto

