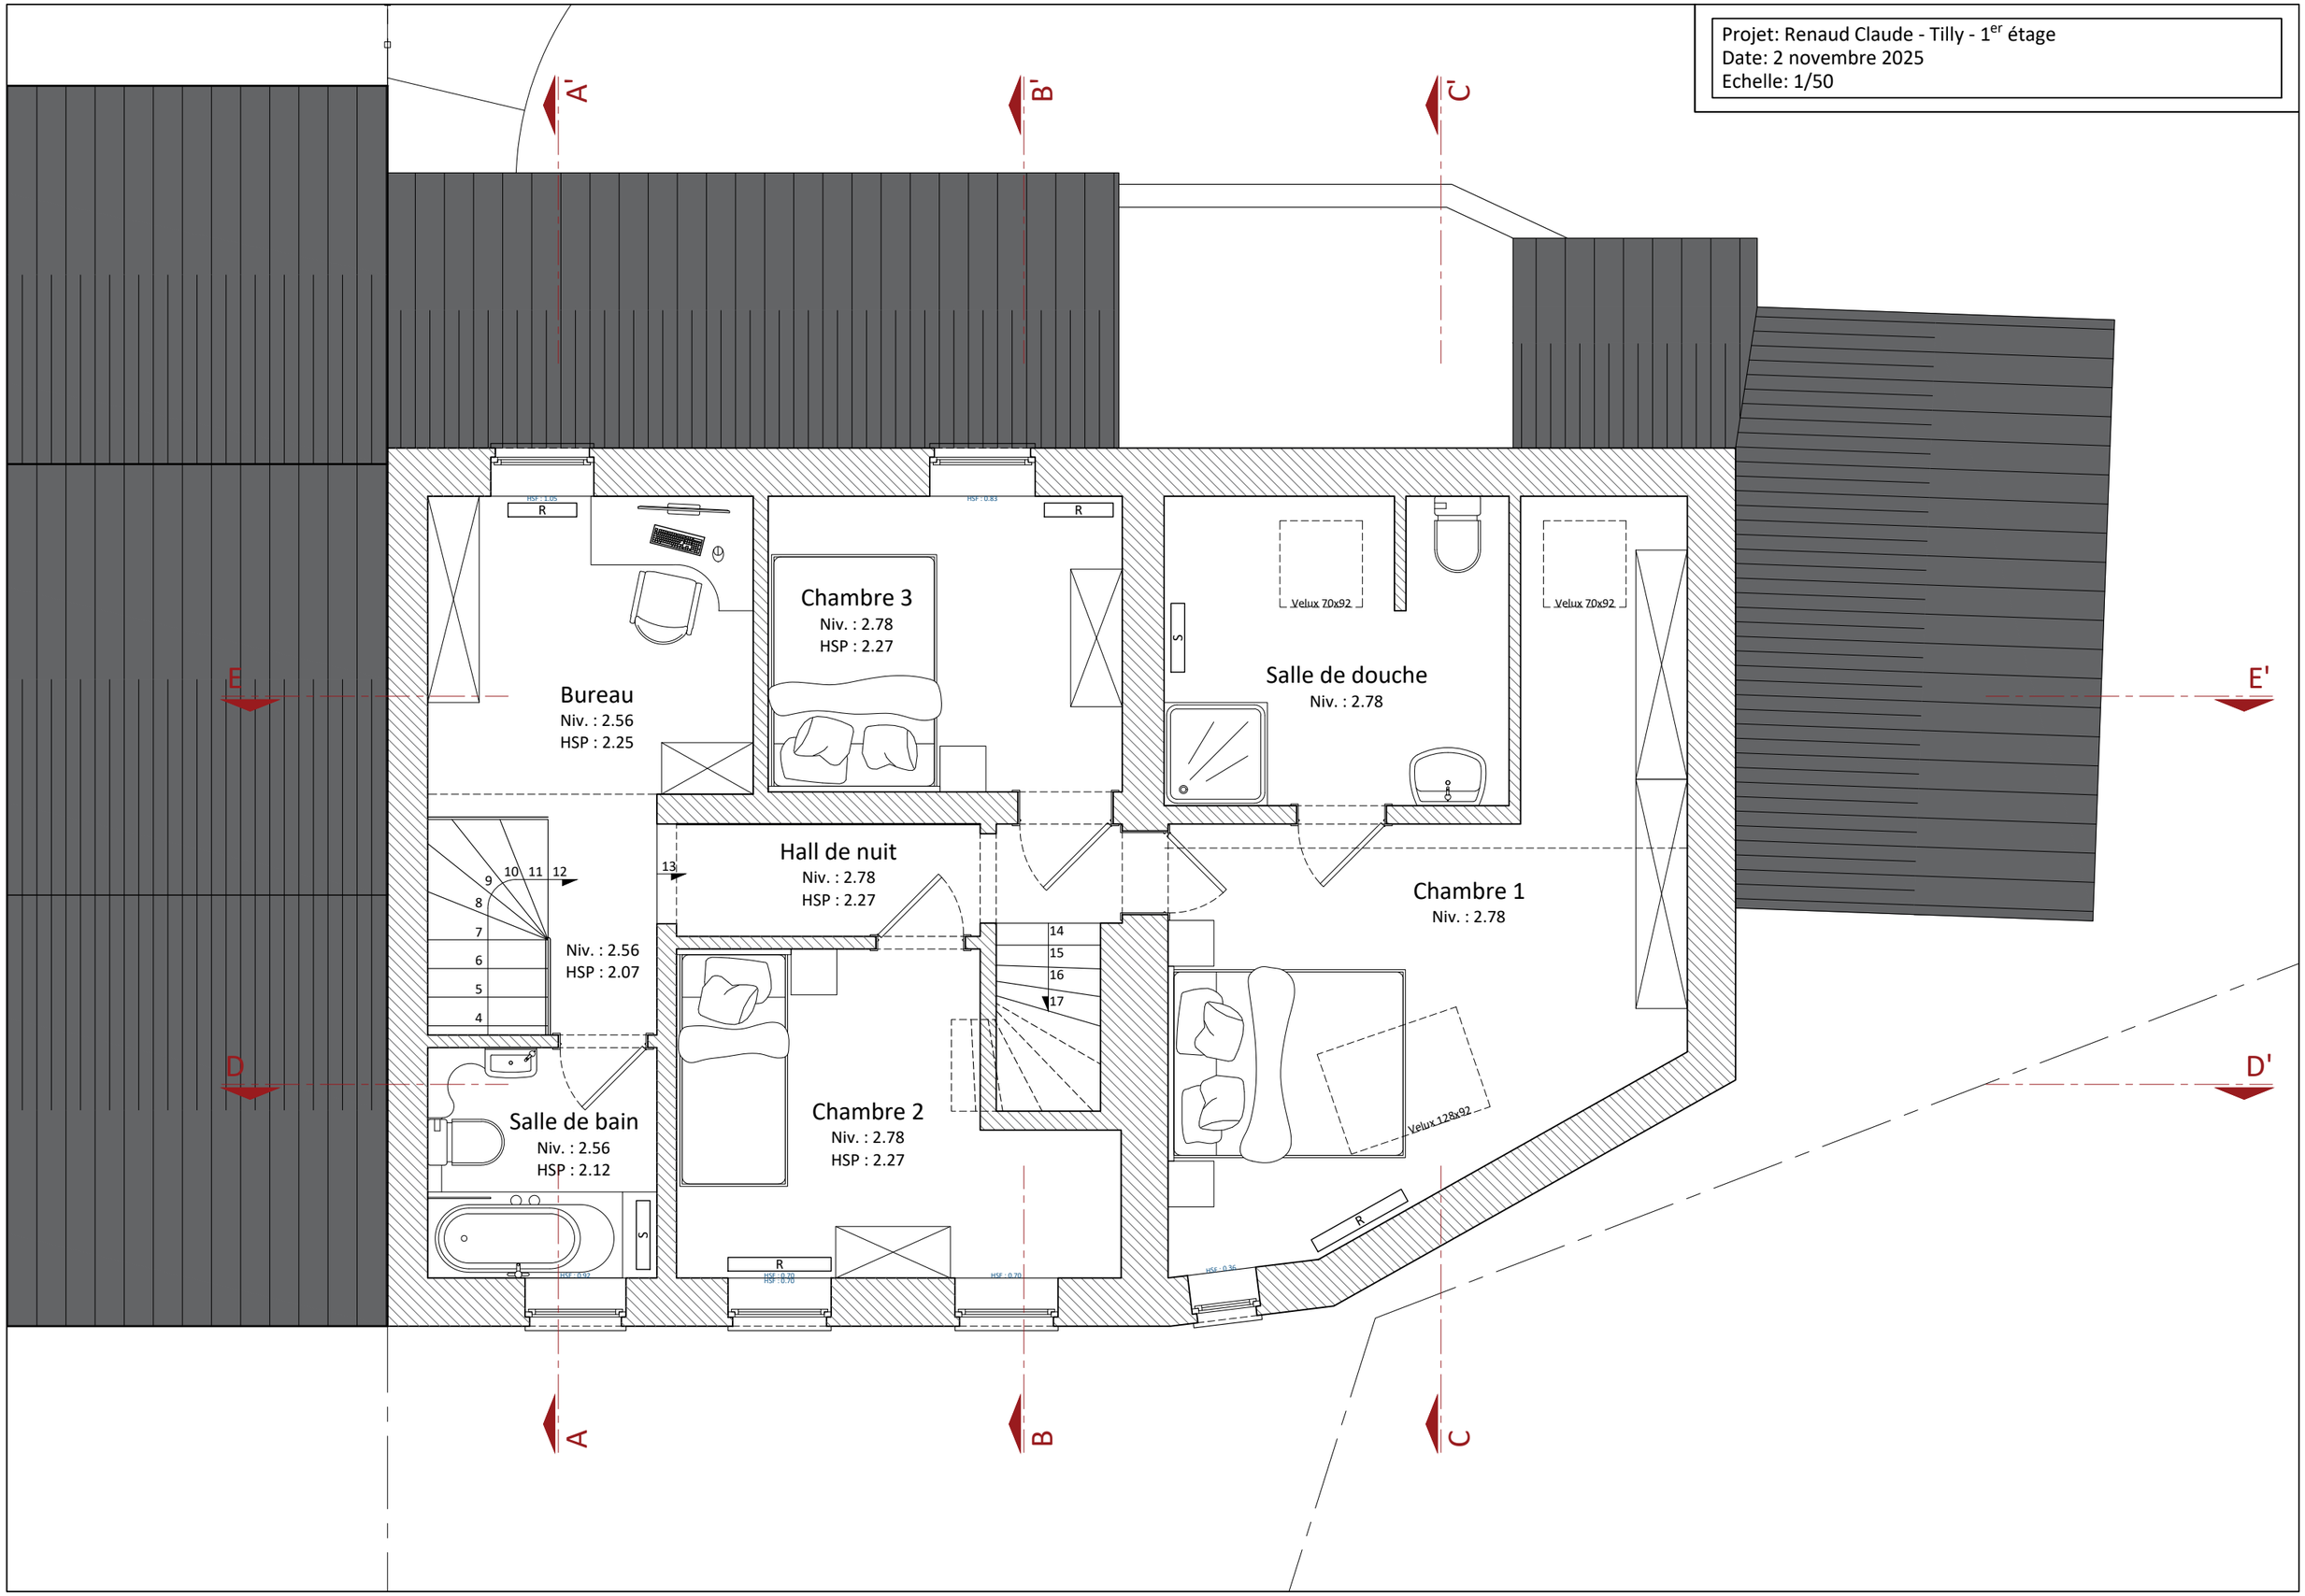Projet: Renaud Claude - Tilly - 1er étage
Date: 2 novembre 2025
Echelle: 1/50