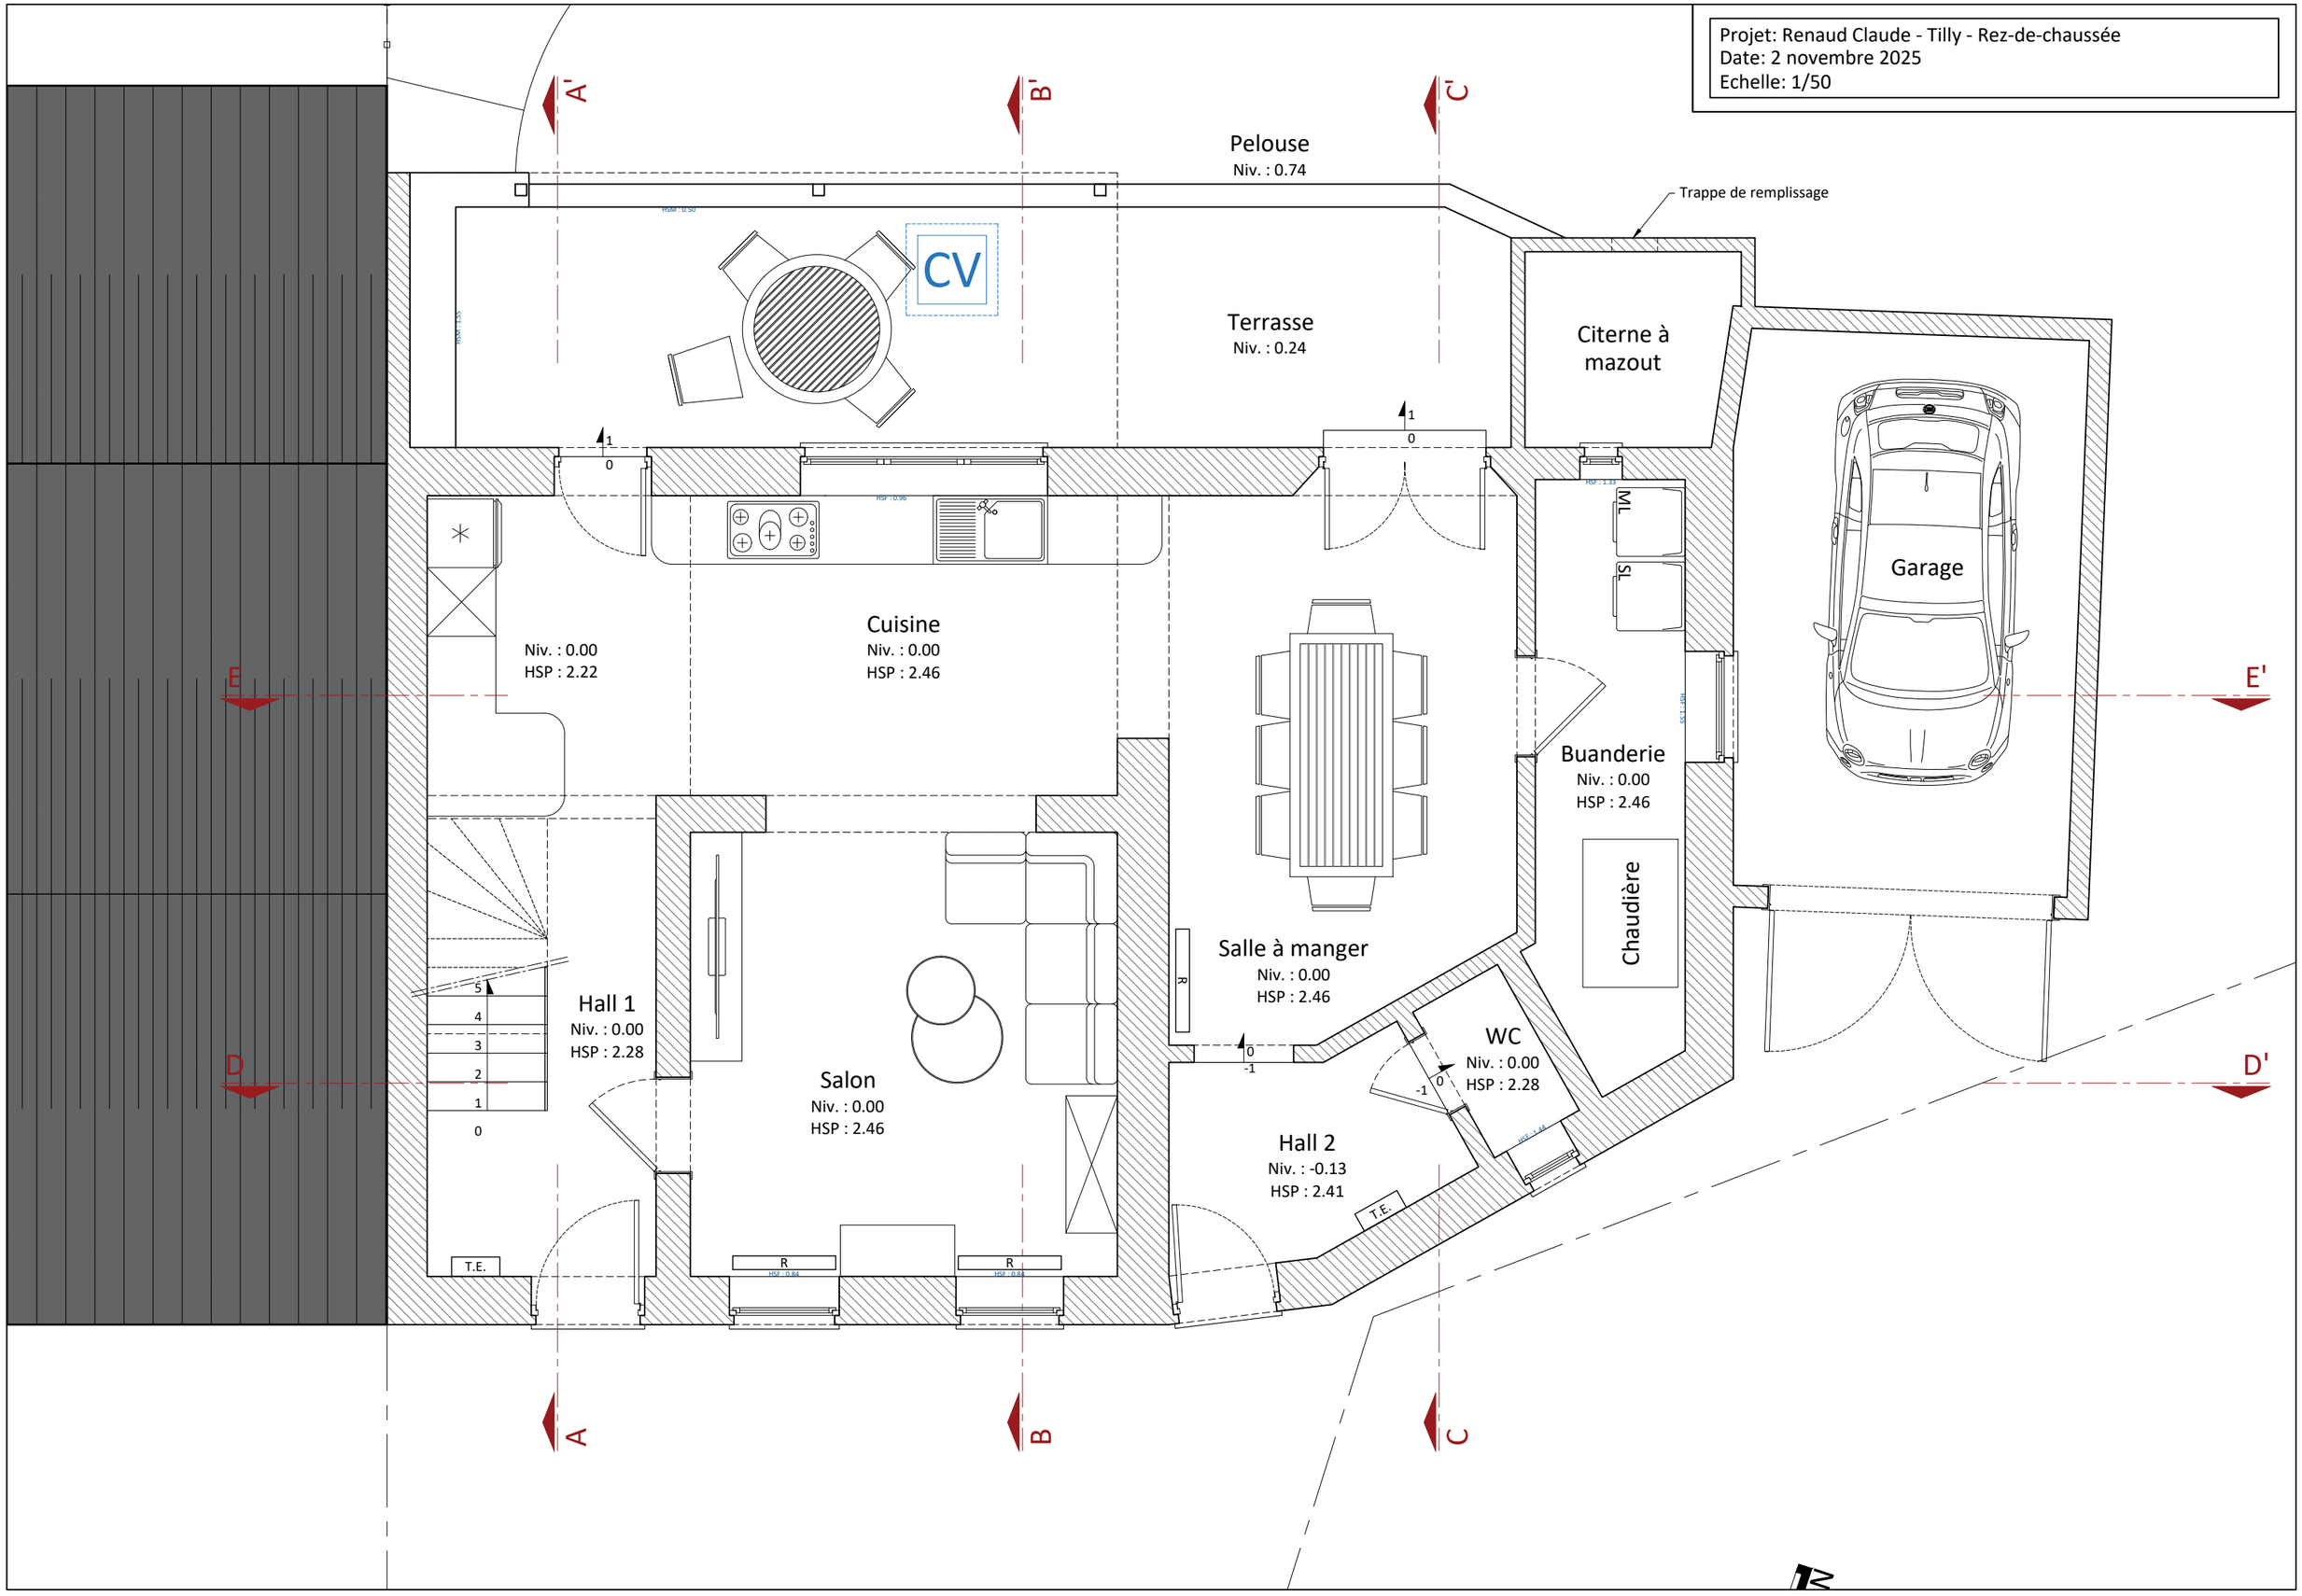Projet: Renaud Claude - Tilly - Rez-de-chaussée
Date: 2 novembre 2025
Echelle: 1/50