# LOT 3

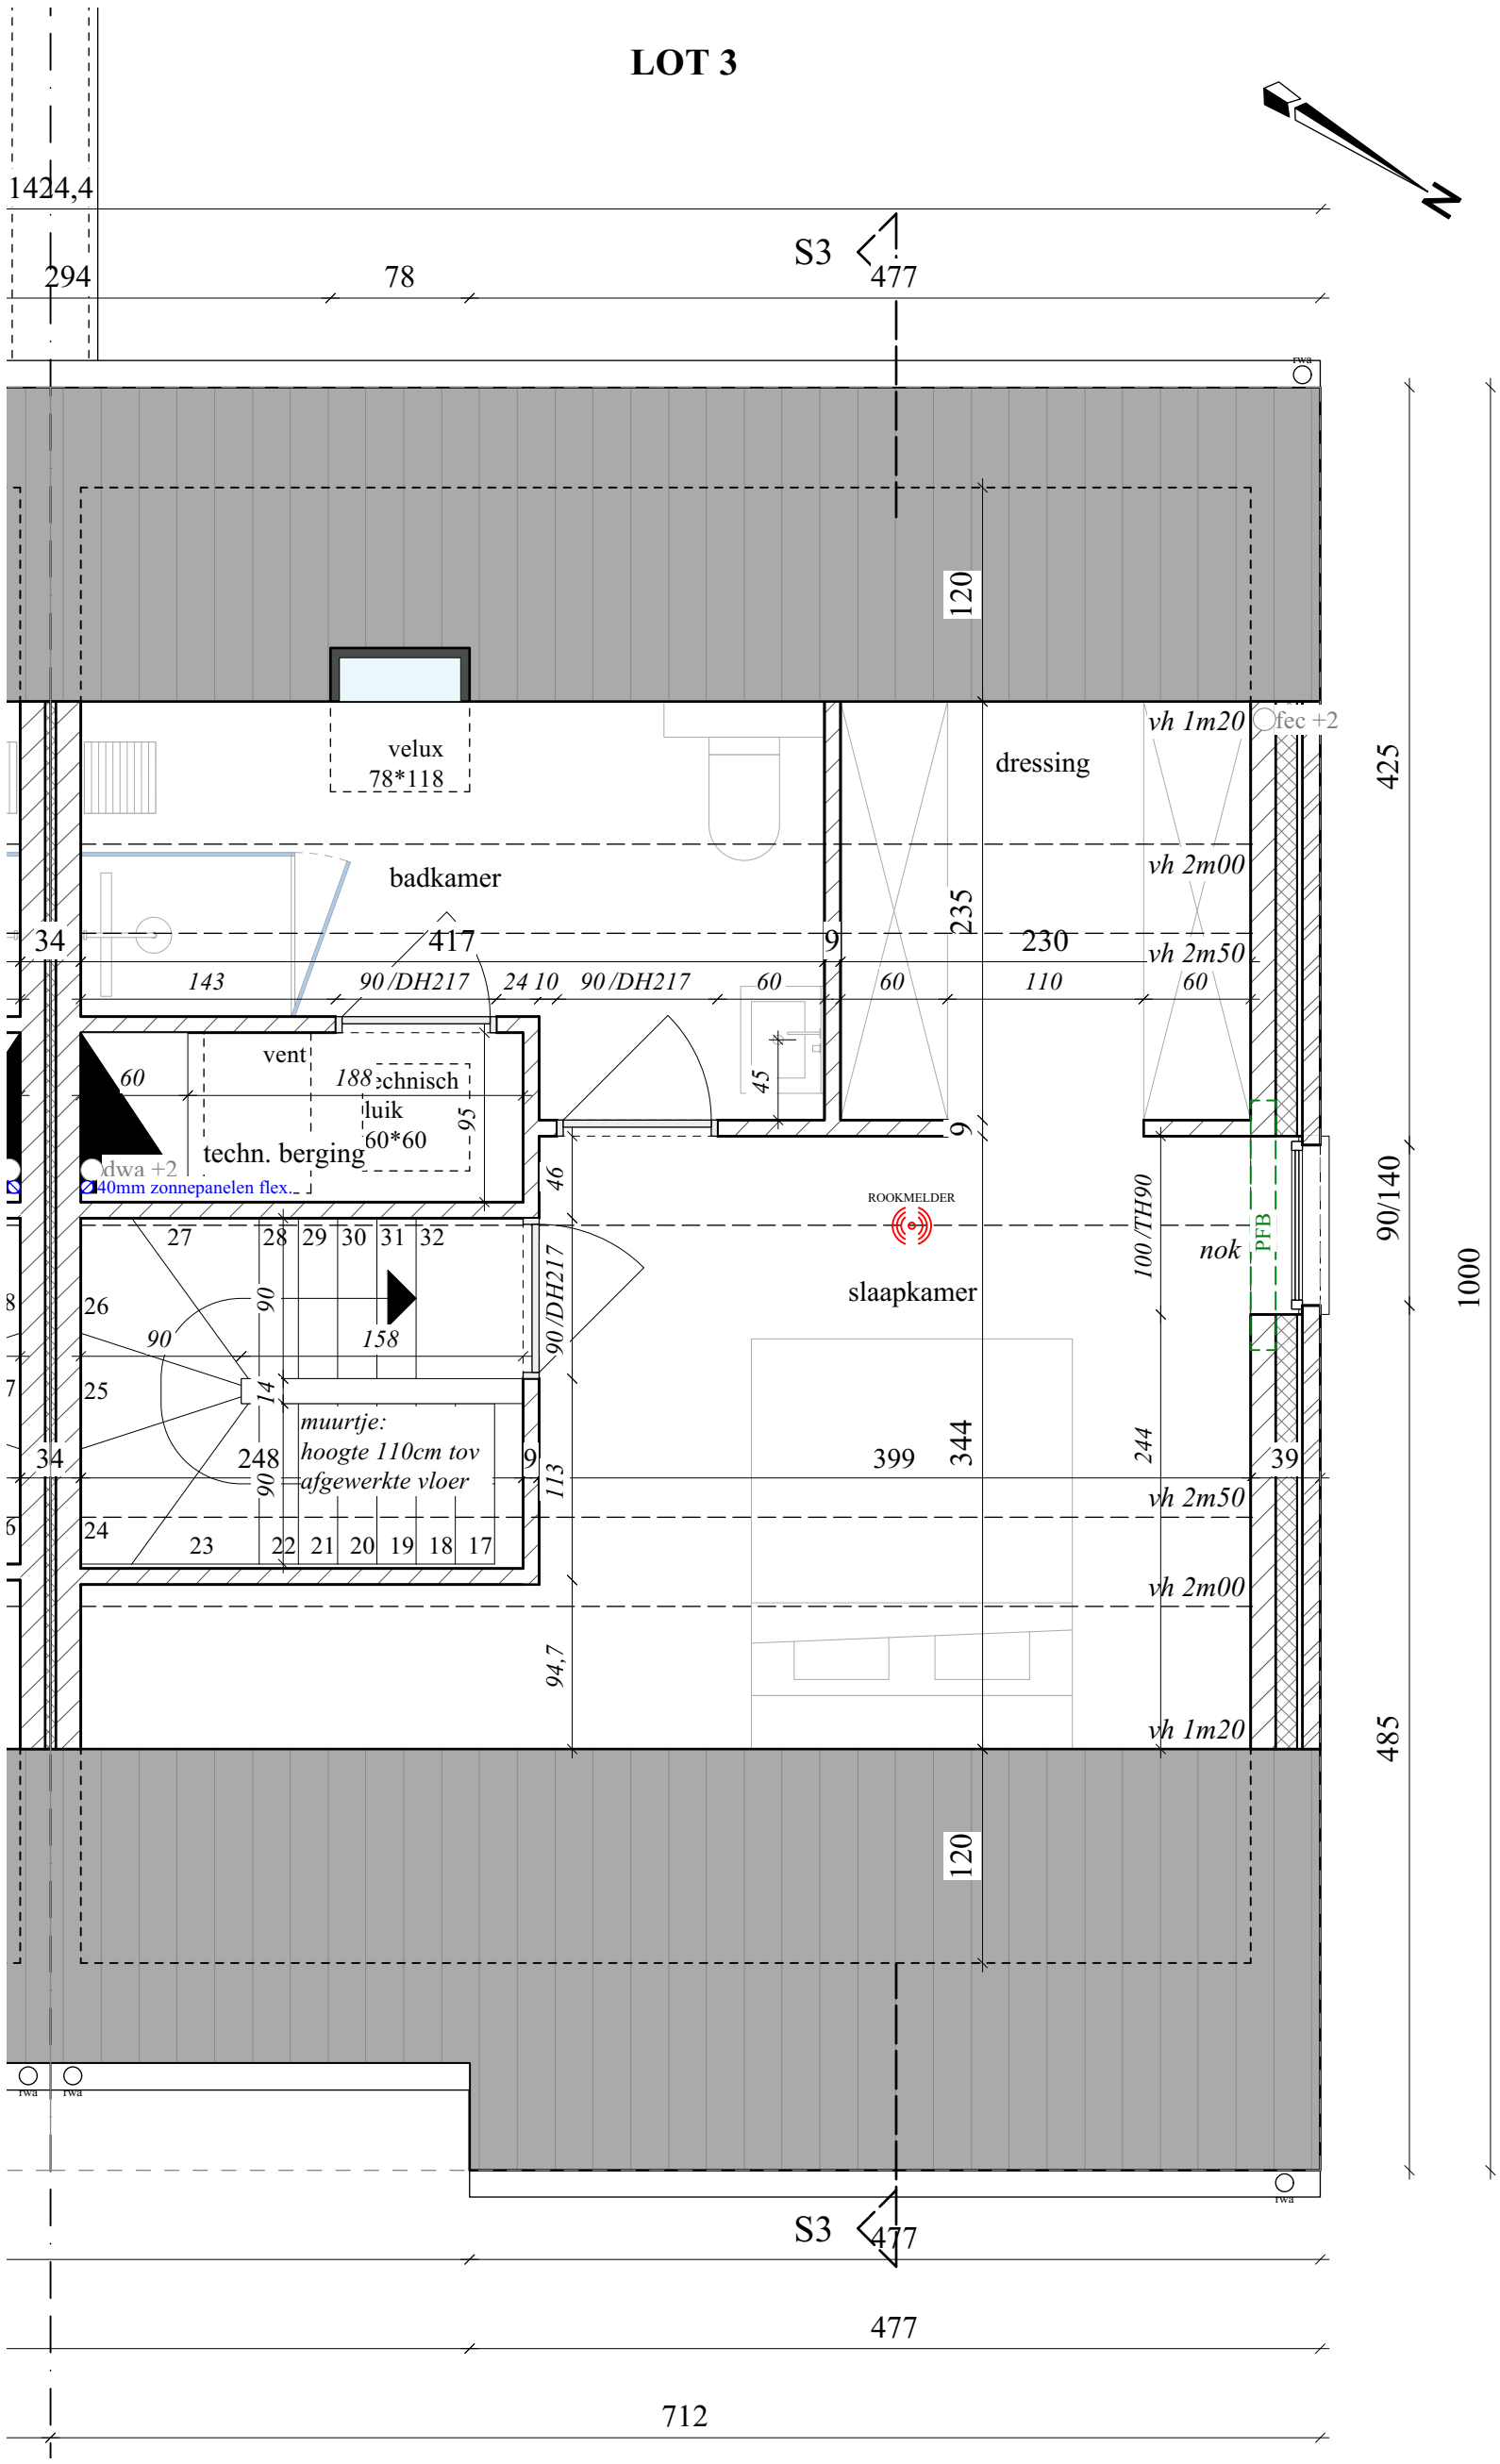
N
1424,4
294
78
S3
477
rwa
120
velux
78*118
dressing
vh 1m20
fec +2
425
badkamer
vh 2m00
34
417
9
235
230
vh 2m50
143
90/DH217
24 10
90/DH217
60
60
110
60
vent
188
chnisch
luik
60*60
95
60
techn. berging
dwa +2
40mm zonnepanelen flex.
45
9
46
ROOKMELDER
100/TH90
nok
PFB
90/140
1000
27
28
29
30
31
32
26
90
90
158
90/DH217
slaapkamer
25
14
muurtje:
hoogte 110cm tov
afgewerkte vloer
248
90
34
9
113
399
344
244
39
vh 2m50
24
23
22
21
20
19
18
17
vh 2m00
94,7
vh 1m20
485
120
rwa
rwa
rwa
S3
477
477
712