

Digitaal ondertekend
door Peter Crols
(Signature)
Datum: 13/10/2025
09:13:26

Digitaal ondertekend
door Tinne Rombouts
(Signature)
Datum: 10/10/2025
15:47:40

Reliëf: licht afhellend naar achter
Halte openbaar vervoer: ca. 3 km
Afvoer oppervlaktewater: geen bijkomende maatregelen nodig
Bestemming volgens gewestplan: woongebied met landelijk karakter
Bebouwingsdichtheid: 20 woningen/ha
Erfdienstbaarheden: geen

HOOGSTRATEN (Minderhout)

2° afdeling - sectie C
nr. 187/Z4

Bijstelling van een vergunde verkaveling


verkavelingsvergunning dd. 26/10/1966
ref. 079/014
kavel 1

schaal: 1/500


0 10m 20m



nrs. 187/X3 en 187/T5
(aanvrager)

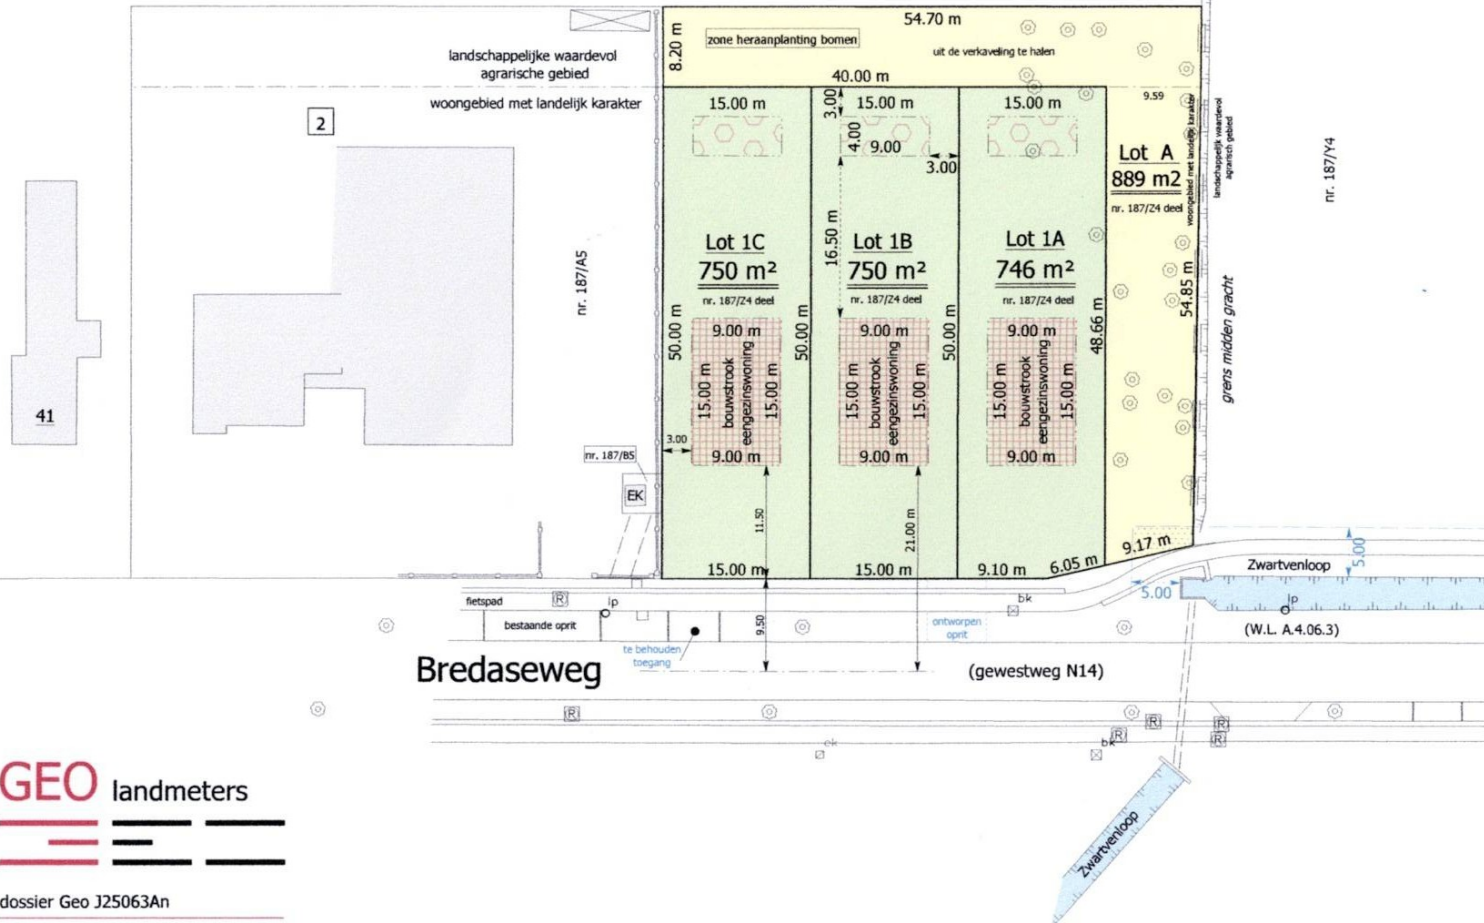

GEO landmeters

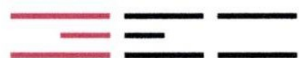

dossier Geo J25063An

nieuwe toestand

Opgemaakt door ondergetekende,
Hoogstraten, 22 mei 2025

Jan Koyen
Beëdigd landmeter-expert
LAN040621

www.geolandmeters.be info@geolandmeters.be
Buizelstraat 22 2320 Hoogstraten Tel. 03/314.65.33