


1/100

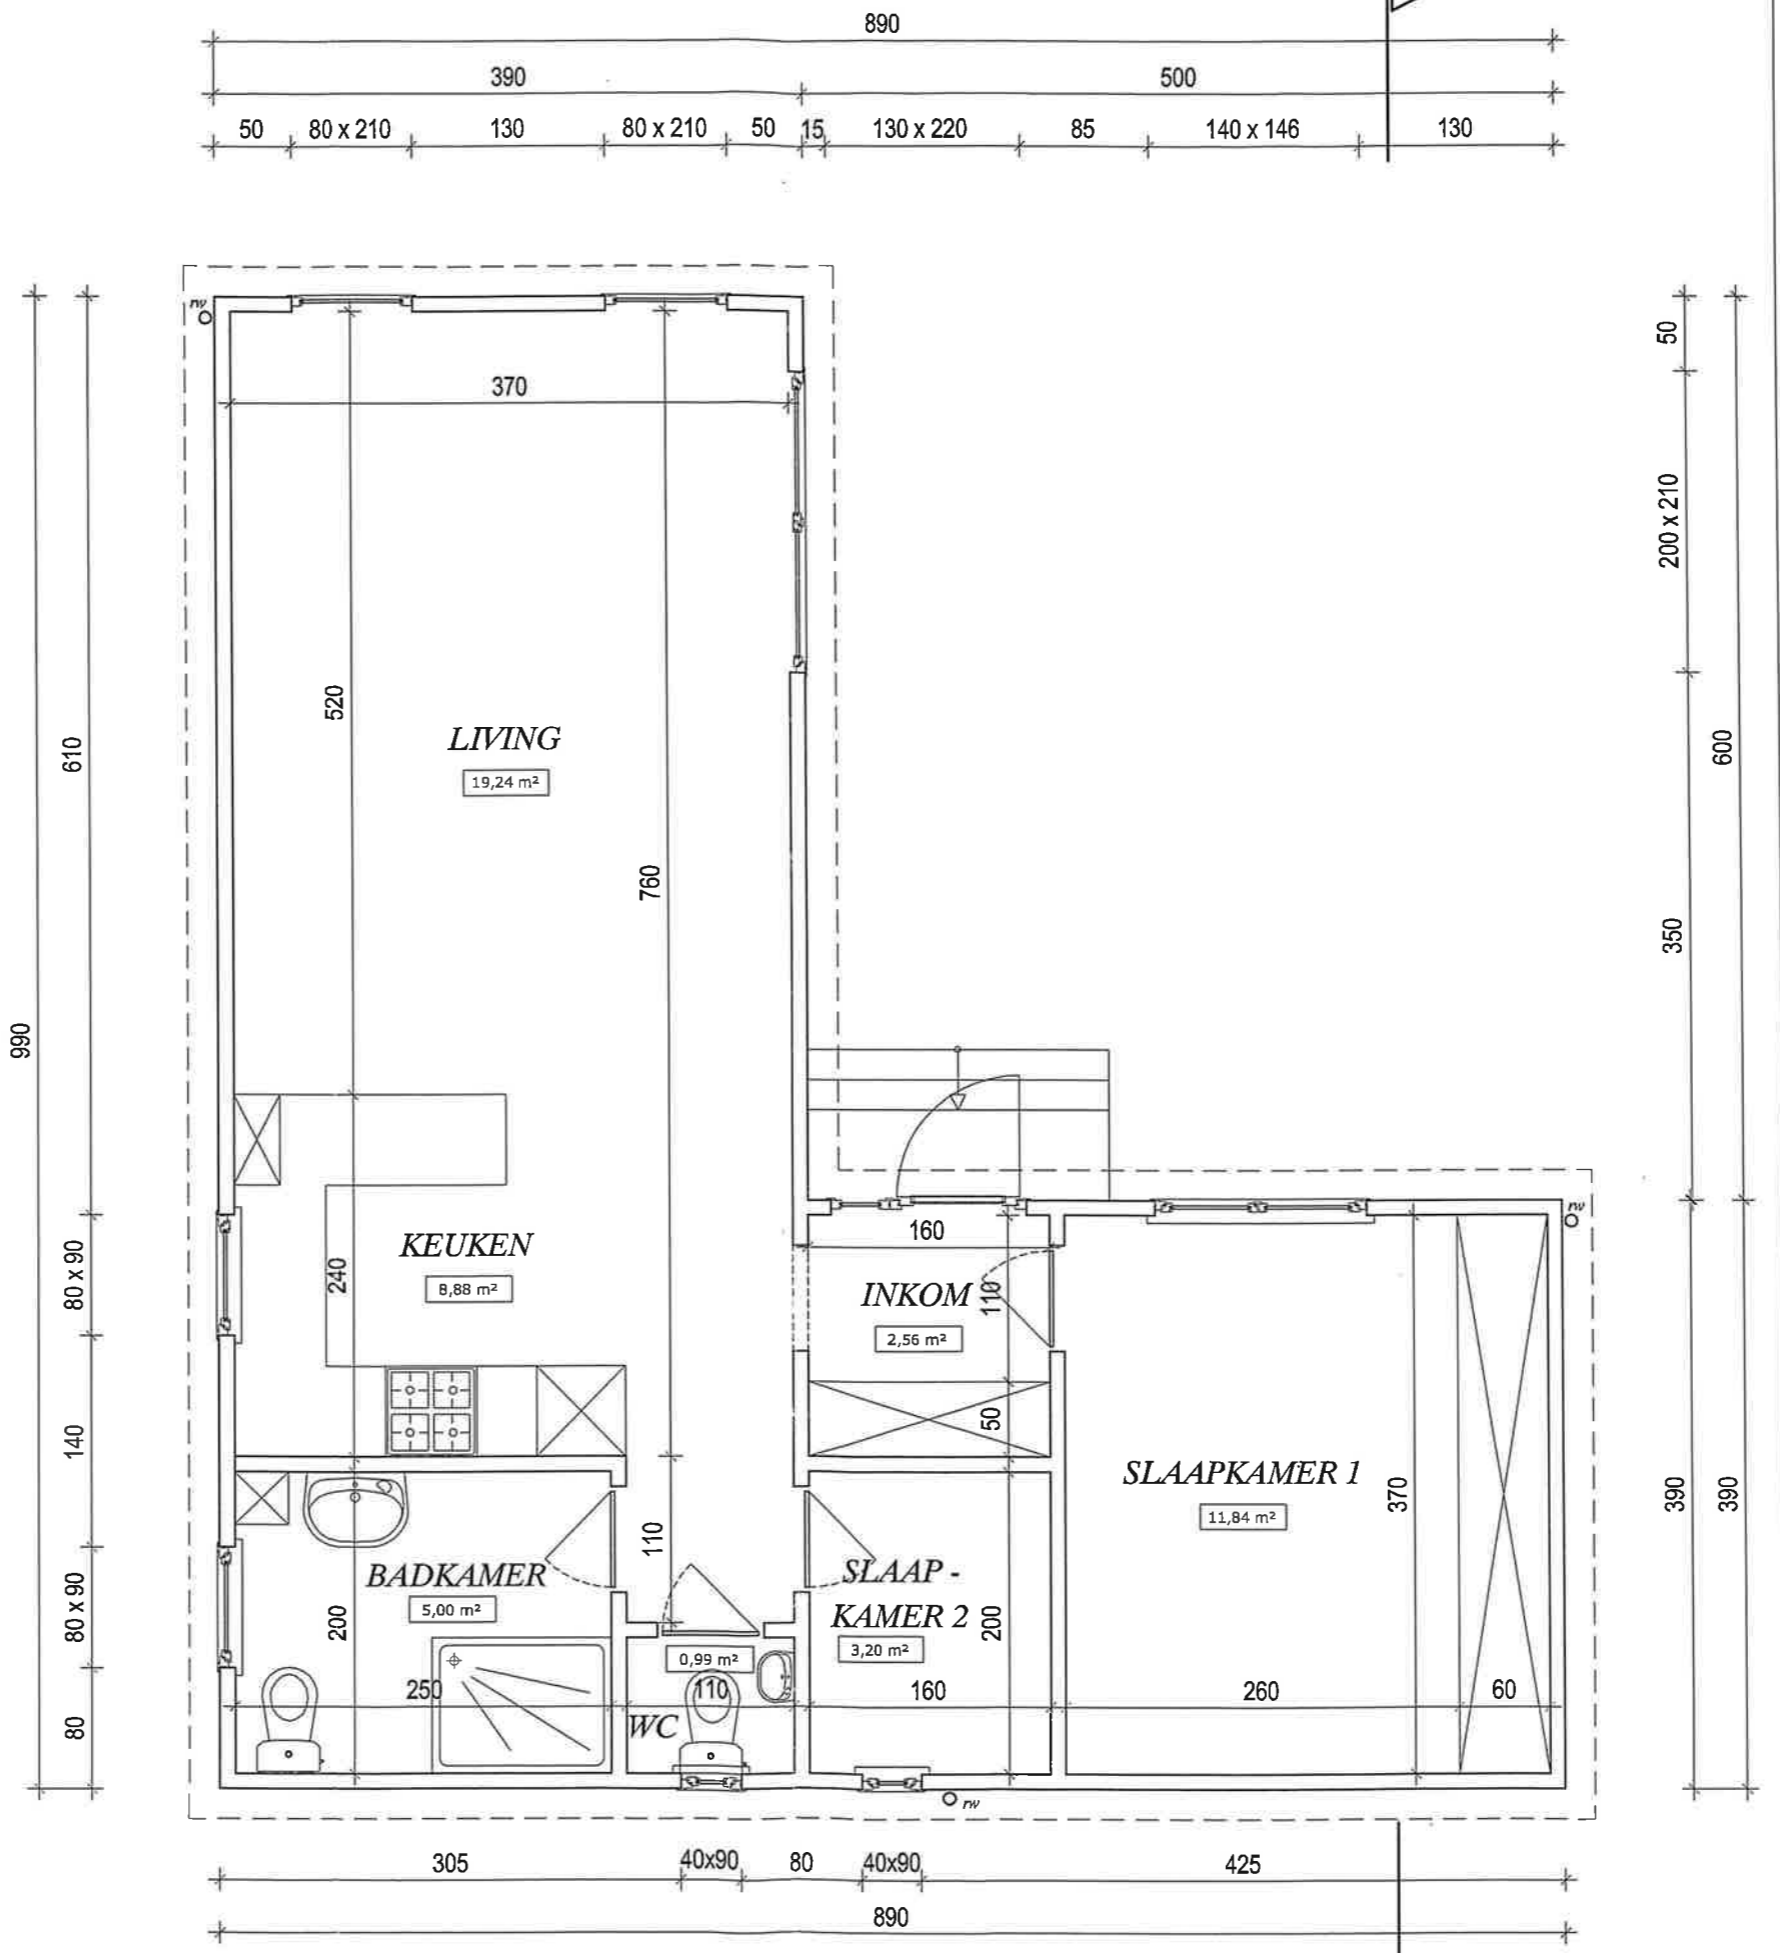

GRONDPLAN CHALET
percelen 346 + 347

AR
K.J
HE
840

ontwerp RE
+ S

provincie WI
bouwplaats KA
Du
kadaster 1° A
APA / BPA BPA
gewestplan nr.2

bouwheer N.
Dui



PLAN Ae


Liggingplan
Omgevingsplan
Inplantingsplan en terrein
Grondplannen, gevels en

goedgekeurd en voor akk
opdrachtgever

voorbehouden voor de Ge

index	Aanvraag
PLAN 1/6	Perceel 87:
PLAN 2/6	Perceel 125:
PLAN 3/6	Perceel 131:
PLAN 4/6	Perceel 132:
PLAN 5/6	Percelen 346
PLAN 6/6	Percelen 390

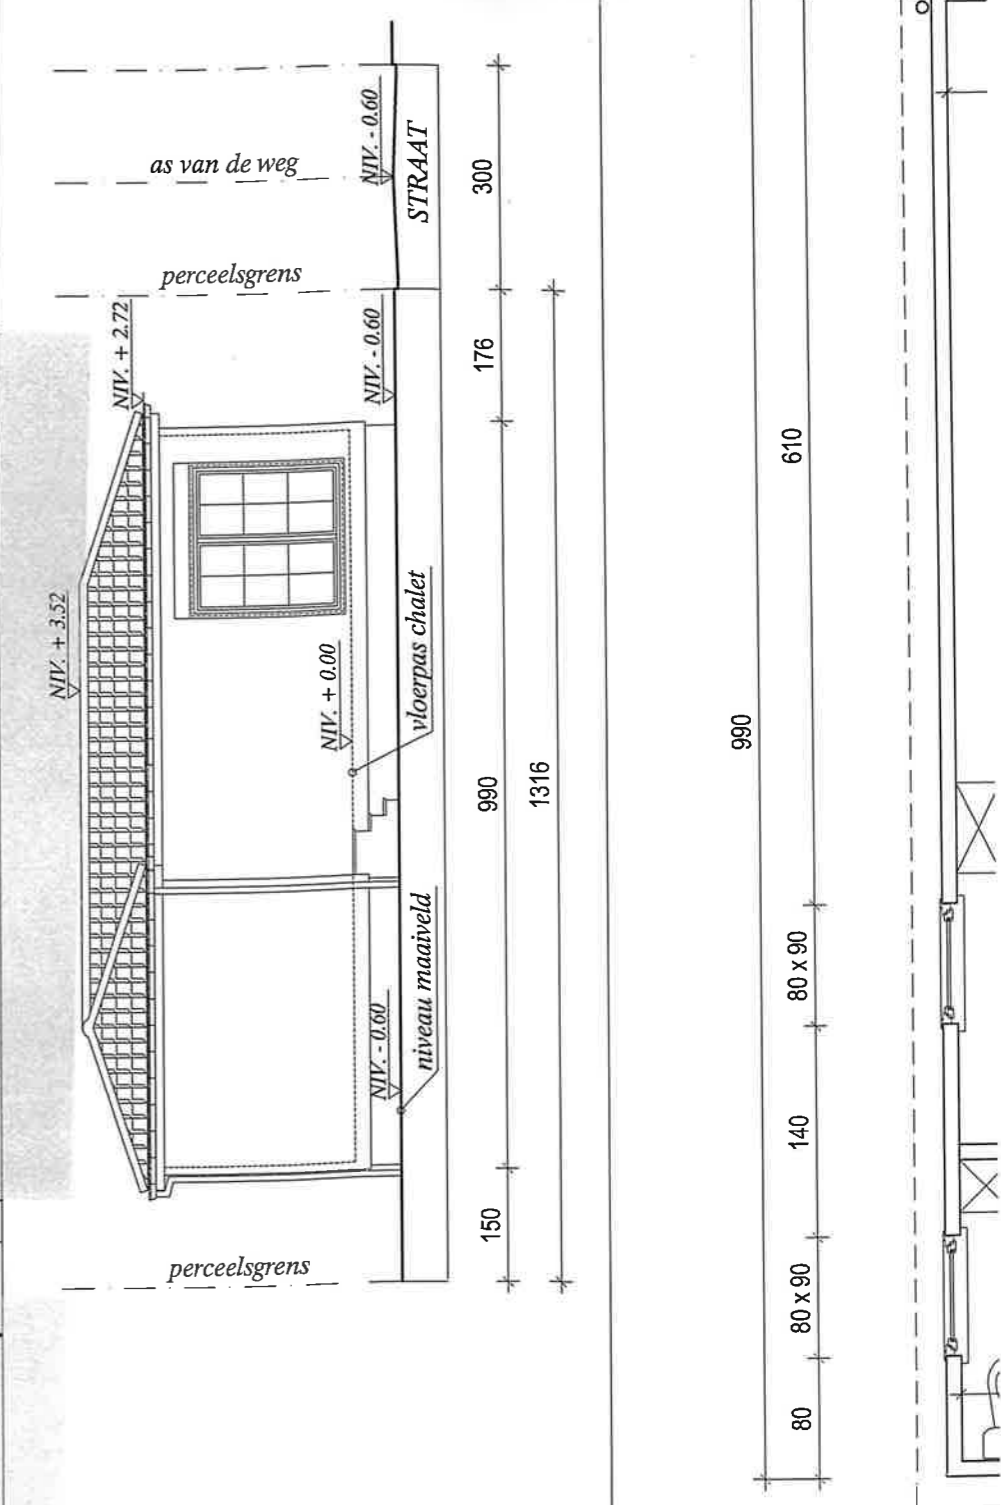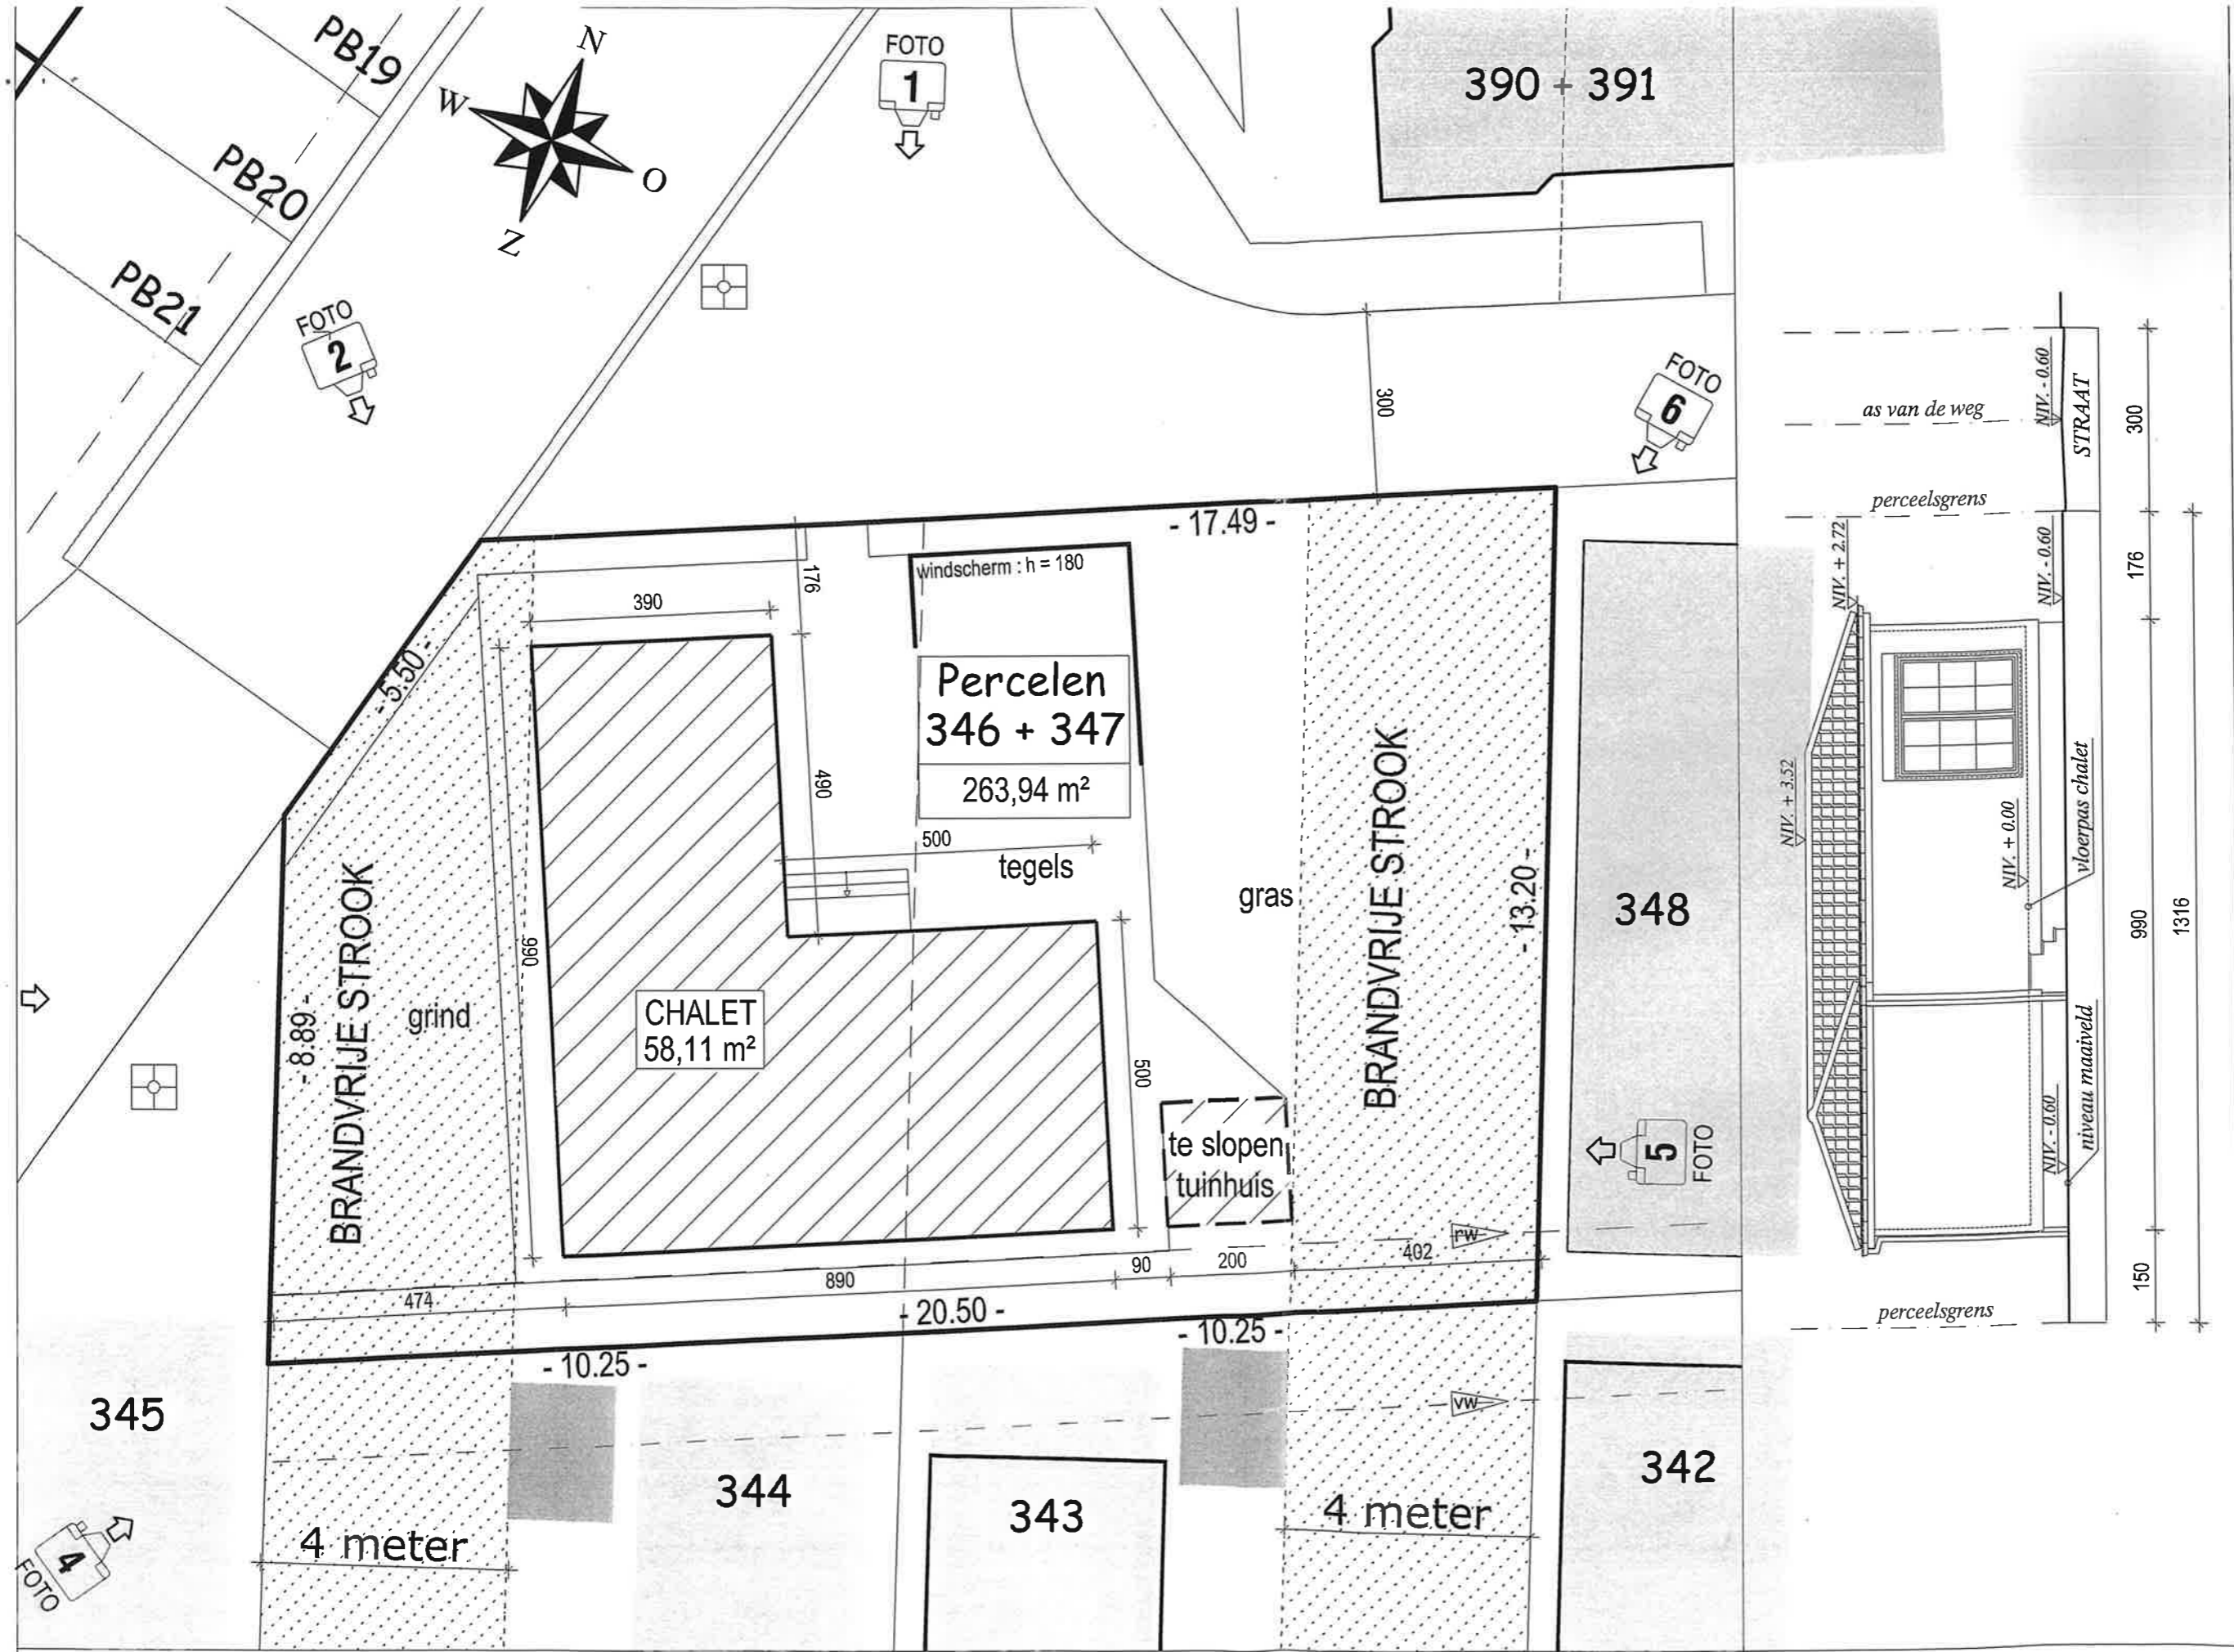


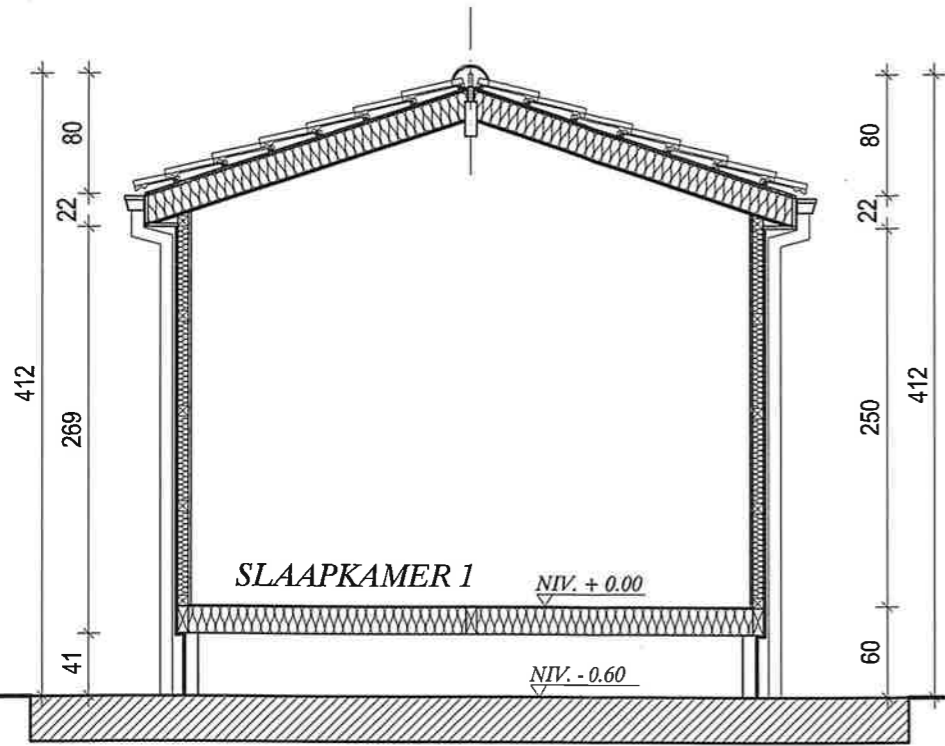

DOORSNEDE A-B



VOORGEVEL

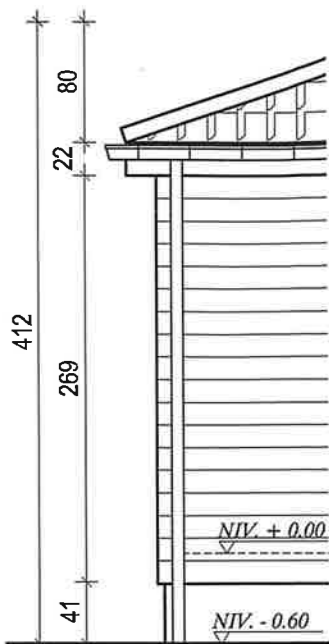

ZIJGE

MATERIALEN CHALET

HOUTEN CONSTRUCTIE

- gevelbekleding van witte kunststofplanchetten


PVC - BUIITENSCHRIJNWERK - zwart

- isolerende dubbele beglazing


DAKBEDEKKING

- zwarte betonpannen

AFVOERBUIZEN in pvc

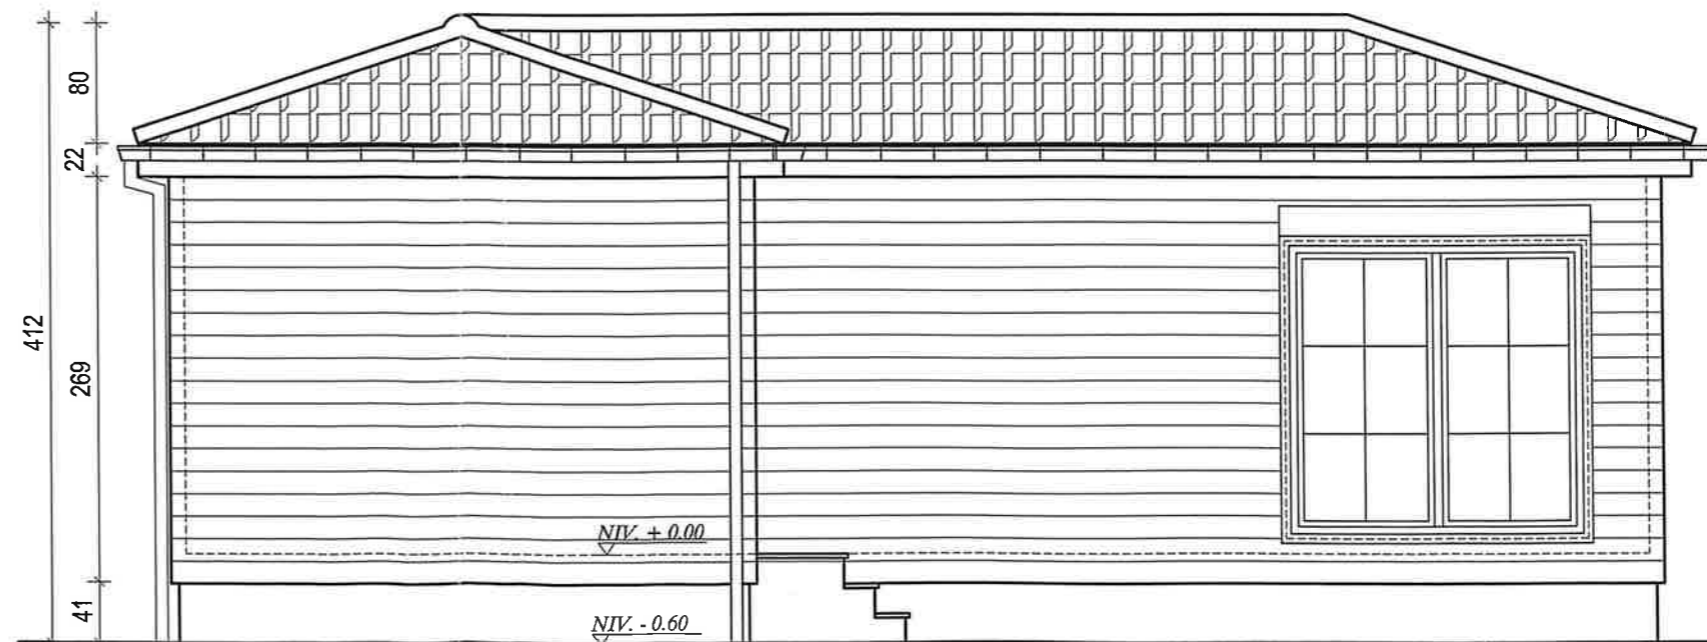


ZIJGEVEL LINKS

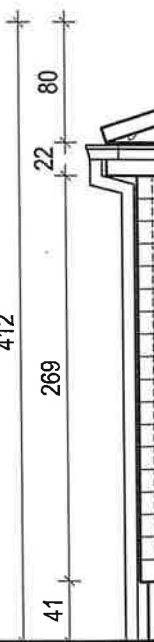


RIOLERING CHALET


De riolering van de chalet is aangesloten op het gescheiden rioleringsstelsel van het kampeerverblijfpark

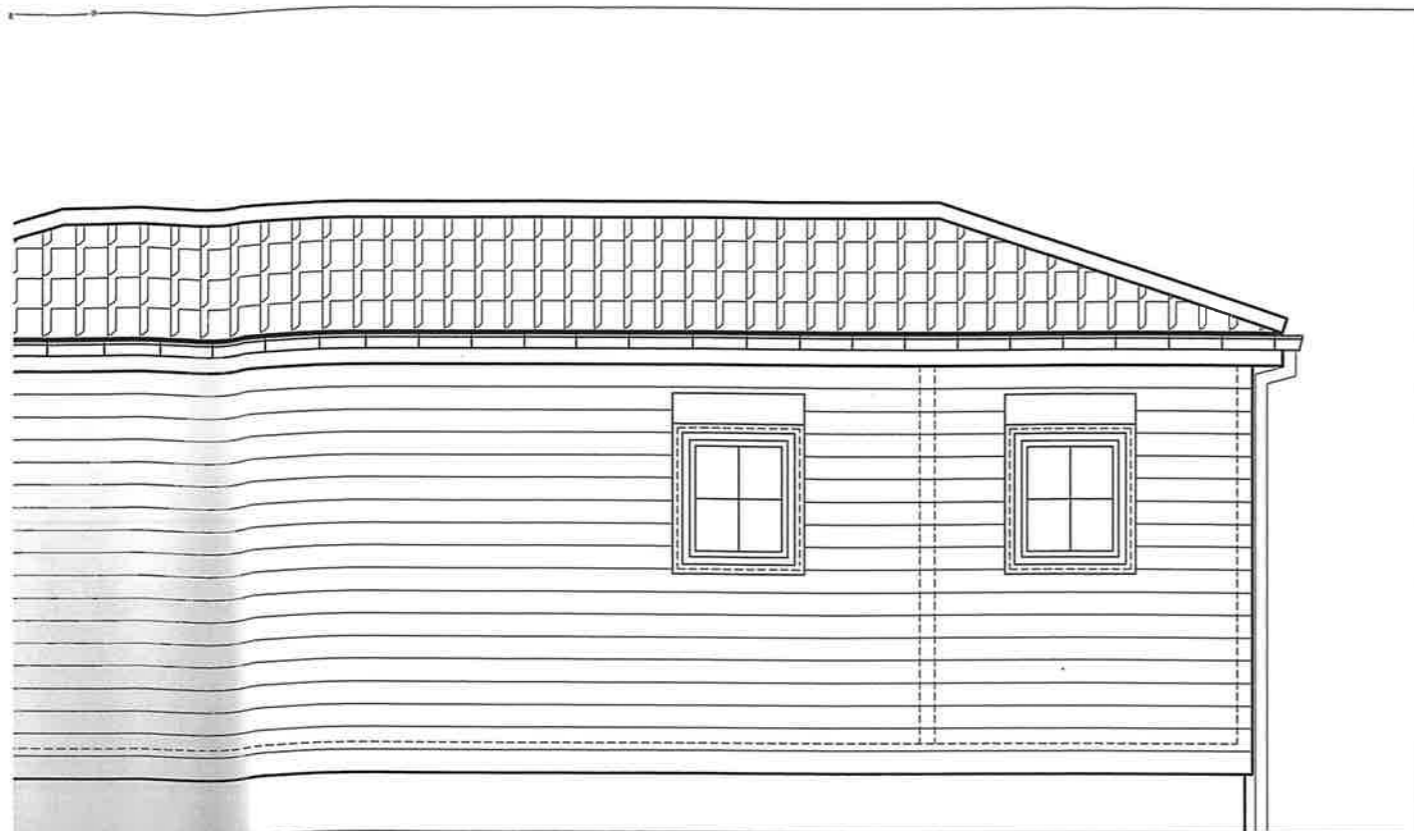

RECHTS

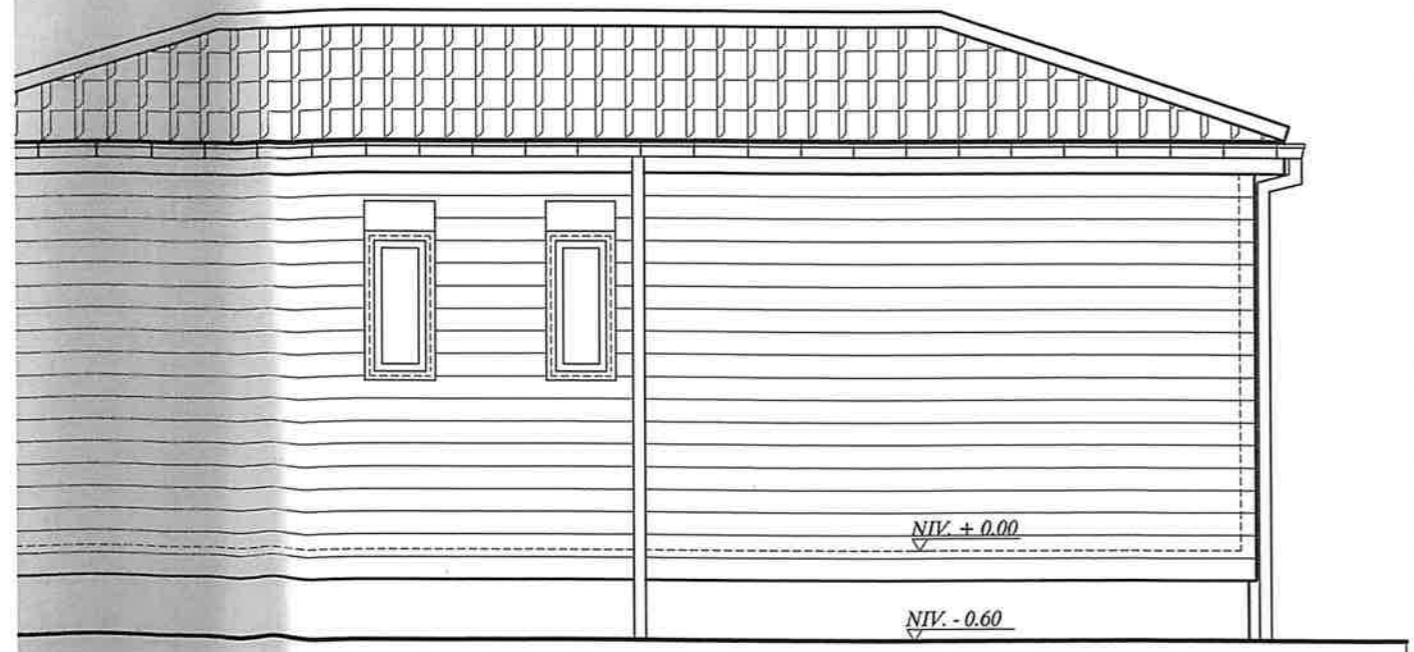


INTERGEVEL

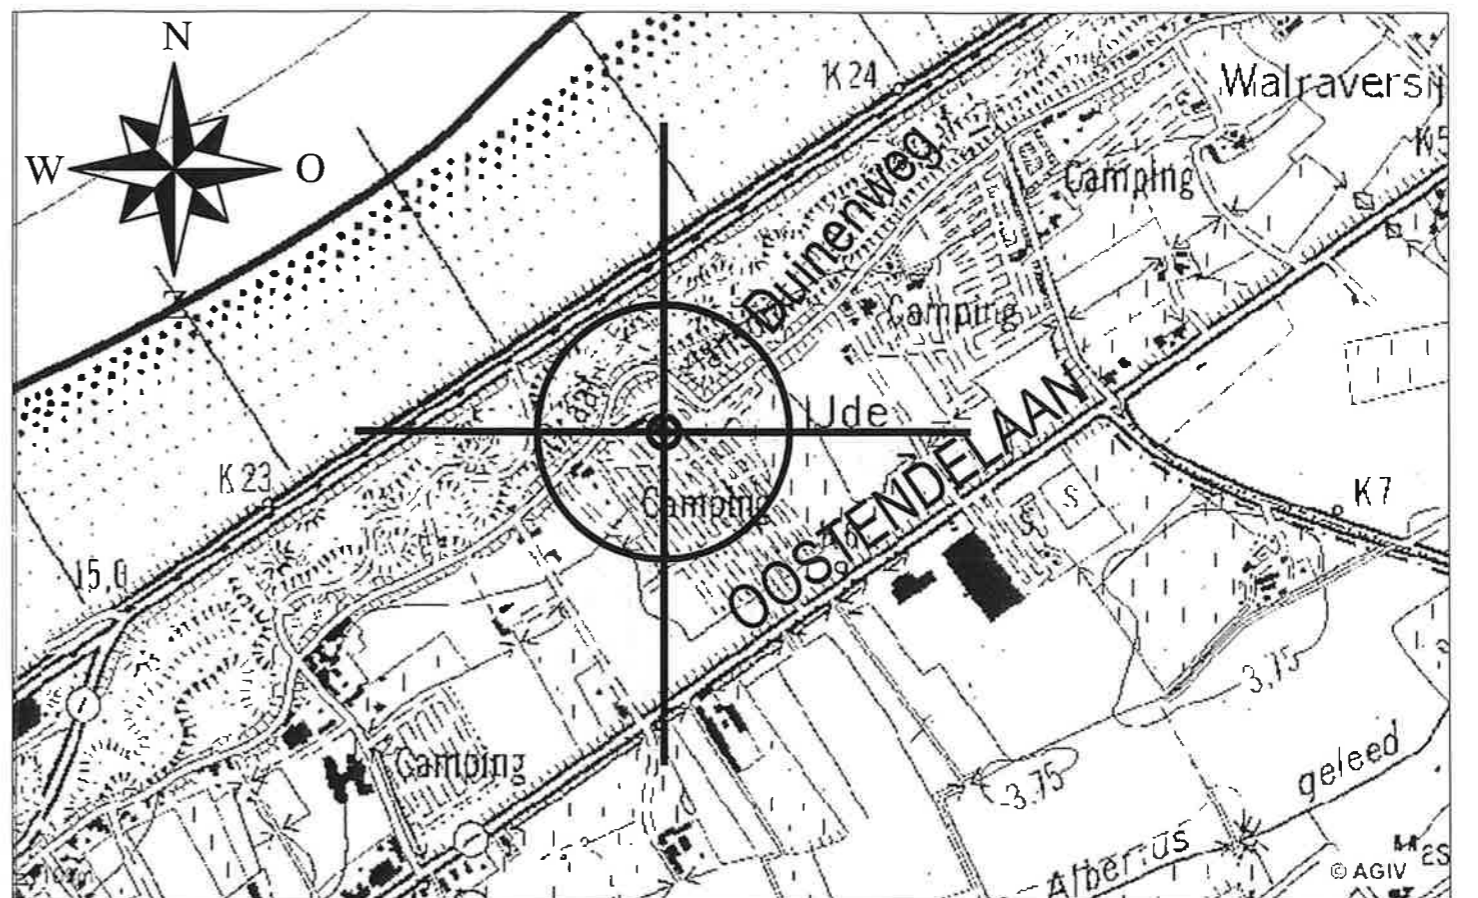

LIGGINGSPLAN

schaal 1 / 10.000

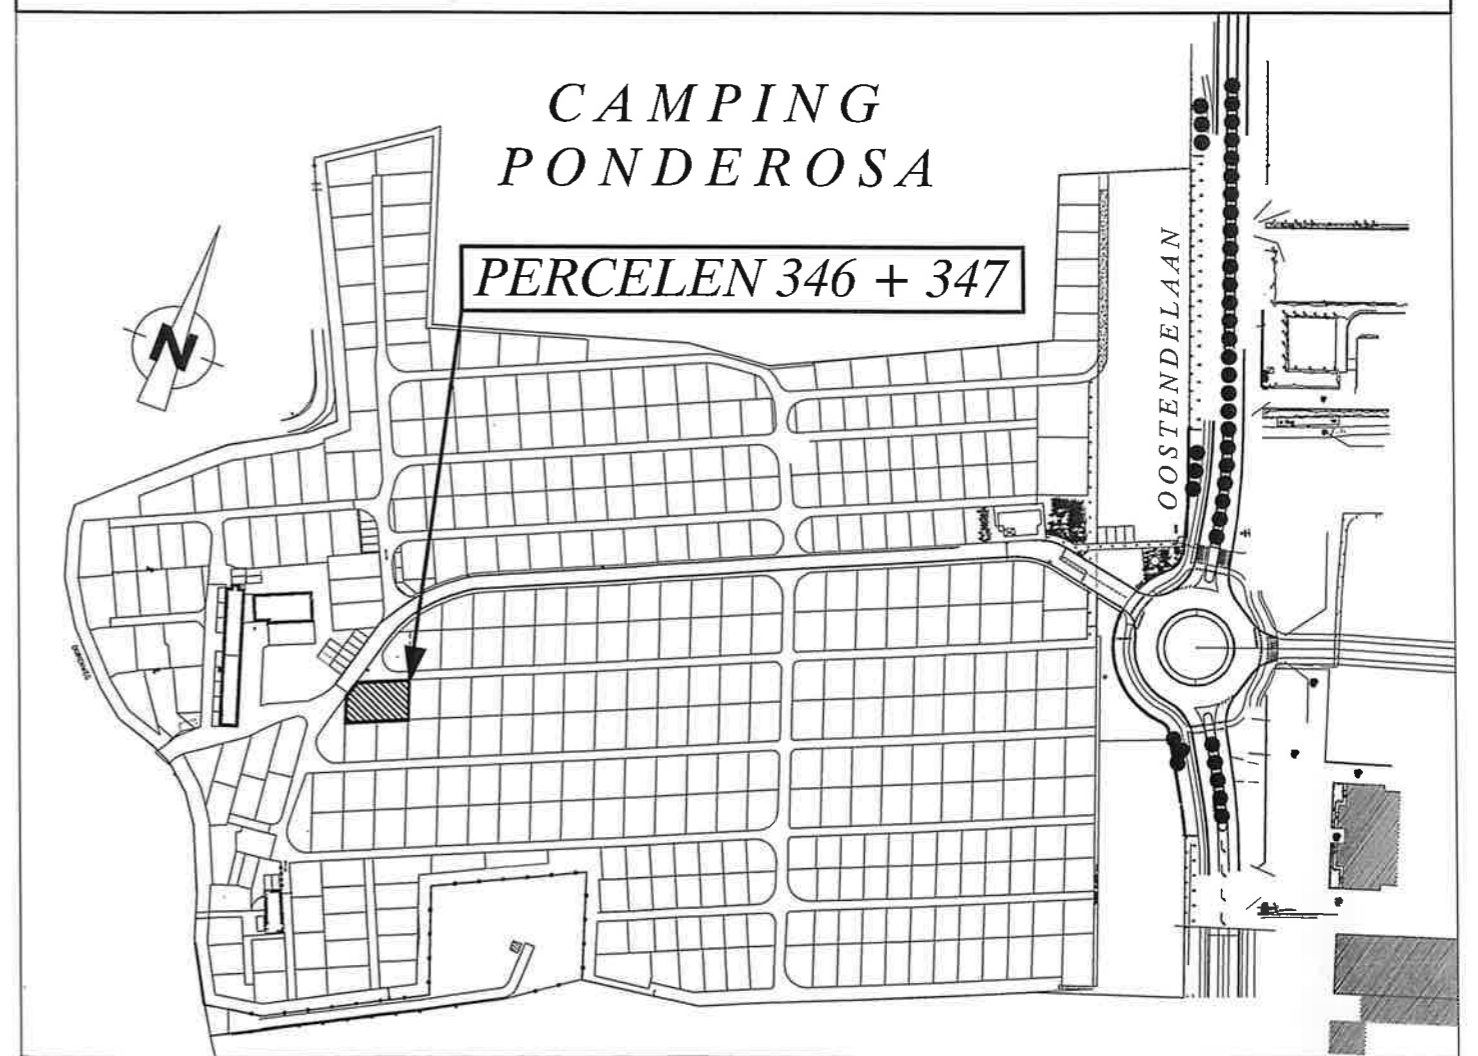

OMGEVINGSPLAN

schaal 1 / 2500